


Pianta piano terra  
Scala 1:100

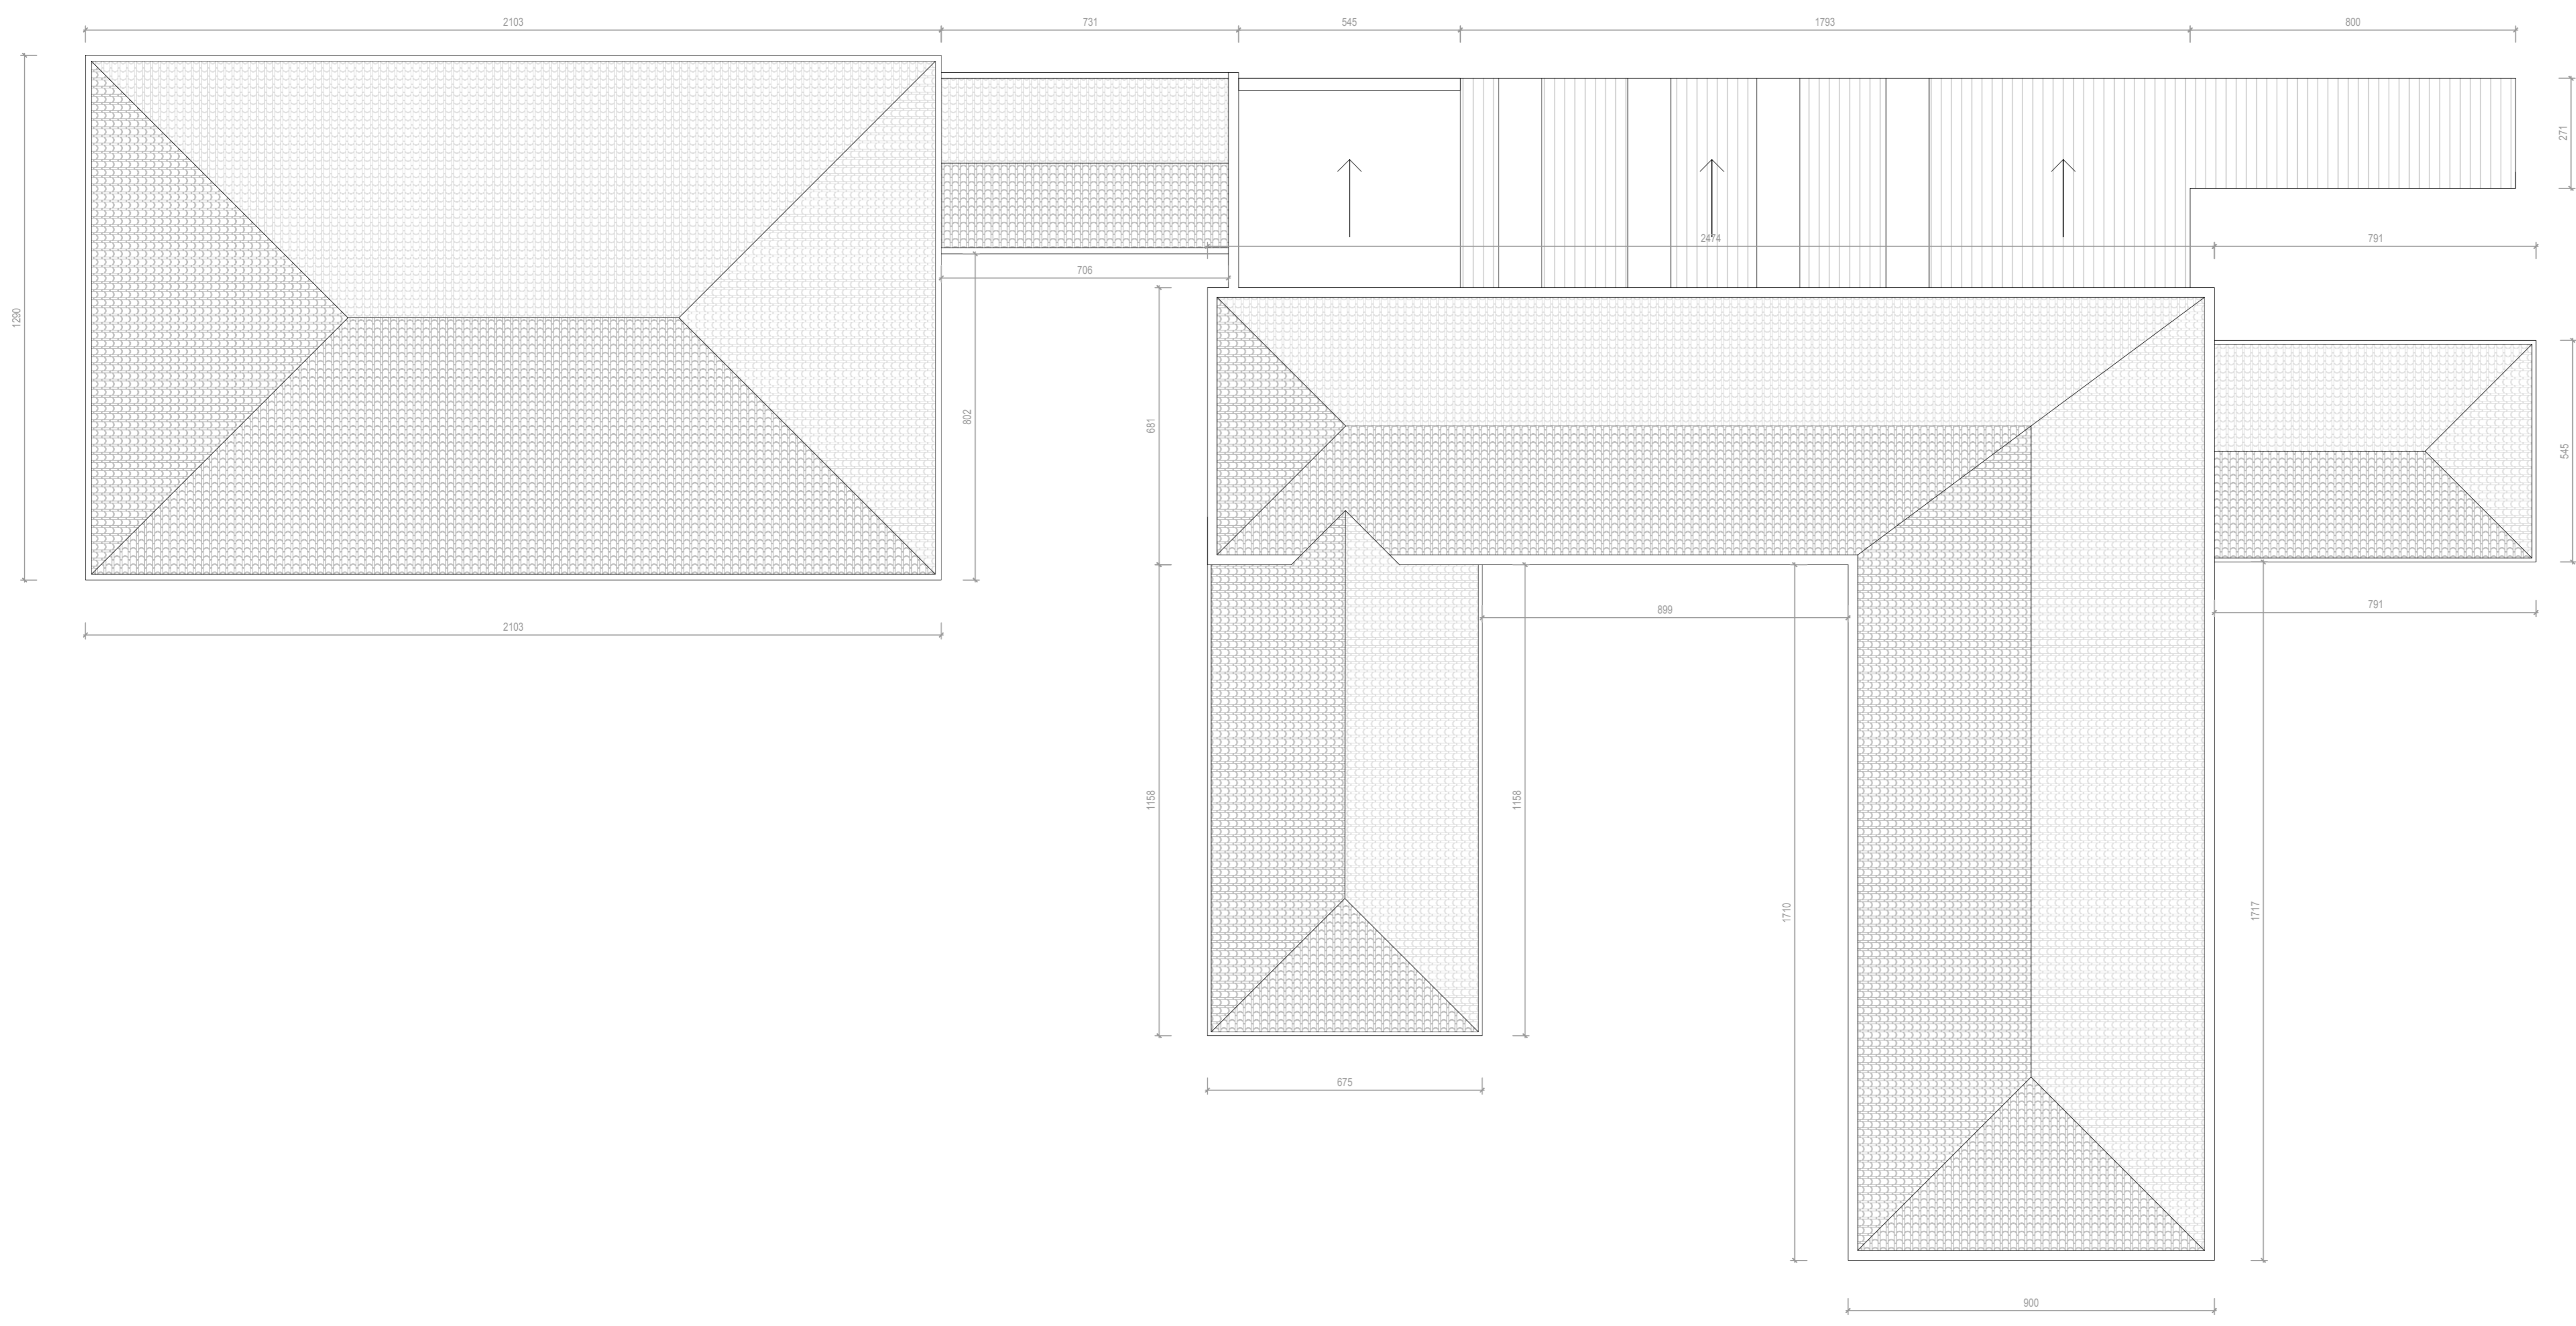

Pianta copertura  
Scala 1:100

### Elementi Architettonici Significativi

OGGETTO: CORNICE

RESTITUZIONE GEOMETRICA TIPOLOGICA  
SCALA 1:20

DOCUMENTAZIONE FOTOGRAFICA

DESCRIZIONE  
Cornice architettonica in laterizio e intonaco composta in successione dal basso da:  
- listello  
- toro  
- scozia  
- fascia liscia  
- fascia liscia (corona)  
- lattoneria sagomata a gola dritta e listello

OGGETTO: INFISSI IN FERROVETRO

RESTITUZIONE GRAFICA GEOMETRICA  
SCALA 1:50

DOCUMENTAZIONE FOTOGRAFICA

DESCRIZIONE  
Infisso in ferro vetro sagomato su forometria con arco a tutto sesto

	FUNZIONE	SUP. UTILE	SUP. AERANTE	R.A. (SUP.AERANTE/SUP.UTILE)	SUP. ILLUMINANTE	R.I. (SUP.ILLUMINANTE/SUP.UTILE)
1	MAGAZZINO AUTORMESSA	40,44 mq	-	-	-	-
2	AUTORMESSA PRIVATA	171,80 mq	-	-	-	-
3	UFFICIO	27,38 mq	1,36 mq	0,067+0,0625	3,20 mq	0,116+0,125
4	SPOGLIATOIO	12,58 mq	1,03 mq	0,082+0,0625	1,03mq *	0,082+0,125
5	UFFICIO	7,57 mq	0,77 mq	0,10+0,0625	0,77mq *	0,10+0,125
6	DISIMPEGNO	6,08 mq	-	-	-	-
7	UFFICINA 01	78,00 mq	6,79 mq	0,088+0,0625	-	-
8	MAGAZZINO	31,52 mq	-	-	-	-
9	DISIMPEGNO	4,16 mq	-	-	-	-
10	UFFICINA 02	121,43 mq	-	-	-	-
11	UFFICINA 03	56,83 mq	-	-	-	-
12	SERVIZI IGIENICI	17,17 mq	-	-	-	-
13	DEPOSITO	8,83 mq	-	-	-	-

## COMUNE DI FERRARA

### Progetto Esecutivo

INFORMAZIONI LOT: 9. Progetto esecutivo

DESCRIZIONE: PIANTE STATO DI FATTO

DISCIPLINA: Architettonico

SCALA: 1:100

ESISTENTE: LABORATOIO

PROGETTO: AR 003

Committente: Consorzio di Beneficenza PIANURA di FERRARA

Progettisti opere civili: LCFE

Progettisti impianti: Ing. Giovanni Pascazi

Revisori: Tabella with columns for N°, data, redatto, contr., approv., and Motivo della revisione.

Pos. archivio LCF: 1704 AR 003