



Pianta piano terra
Scala 1:100

----- Percorsi accessibili da persone con ridotte o impedito capacità motorie

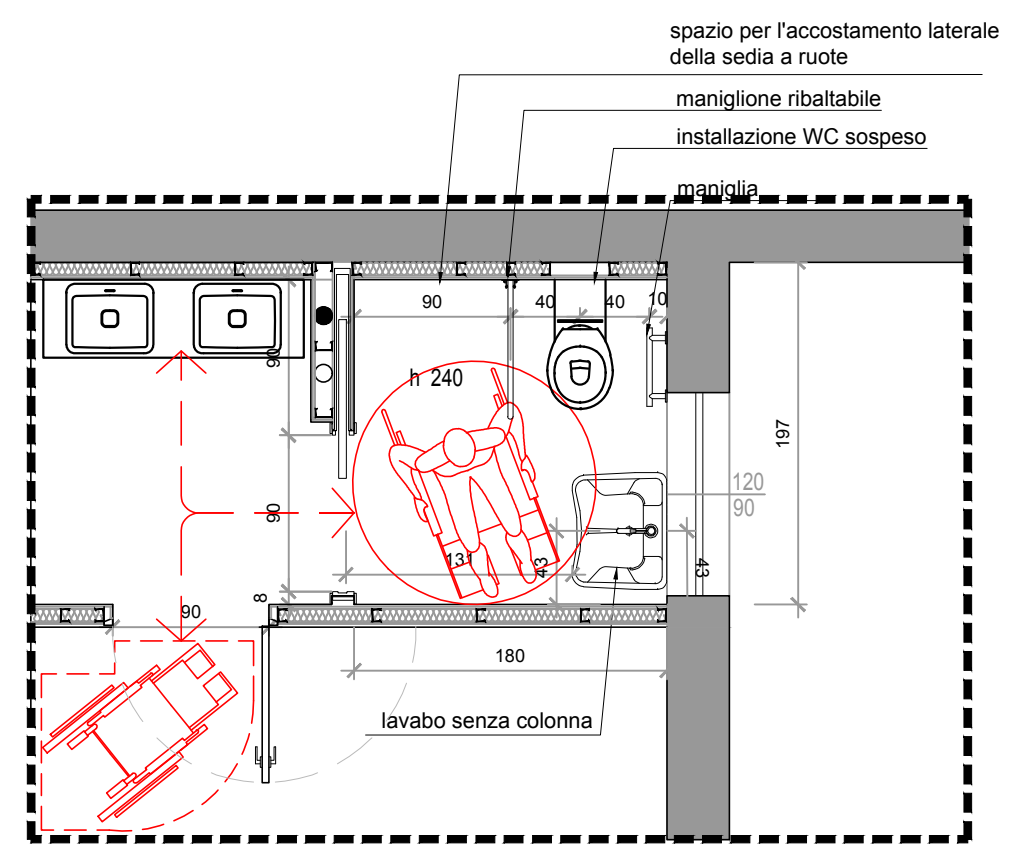


Dettaglio servizi accessibili
Scala 1:50


COMUNE DI FERRARA

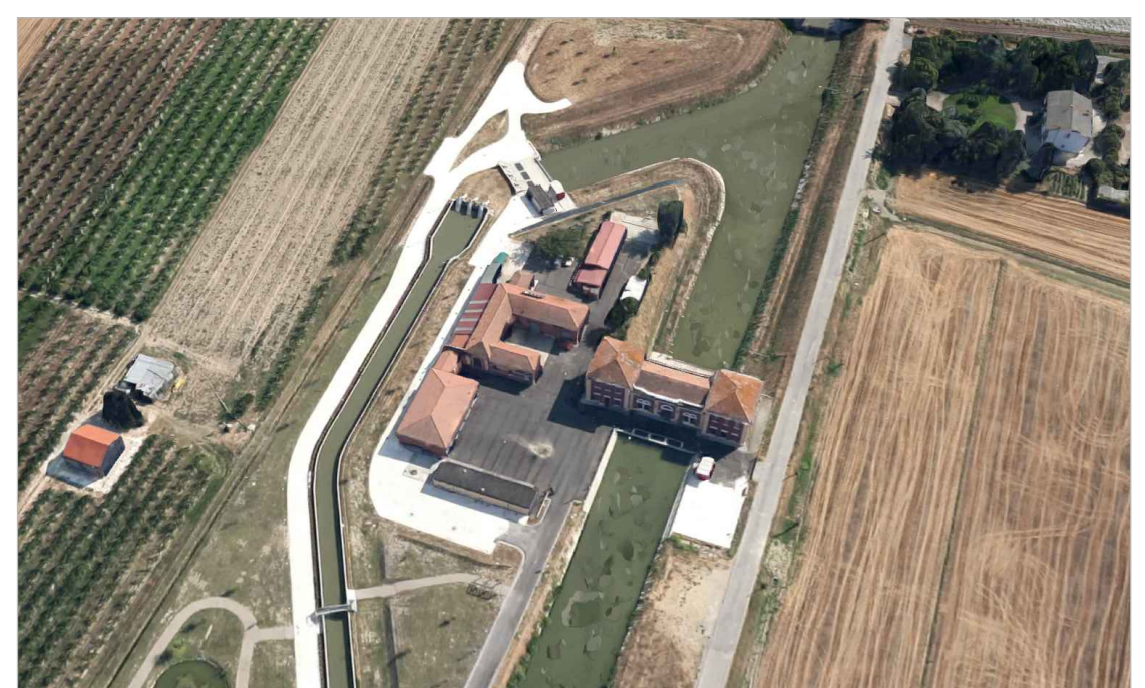

Progetto Esecutivo

RIFERIMENTO: LCF 9. Progetto esecutivo DISCIPLINA: Architettonico IDENTIFICATIVO ELABORATO: AR 013	DESCRIZIONE: Legge 13/89: Superamento delle Barriere Architettoniche SCALA: 1:100 PLOT: -
--	--

Committente  Consorzio di Bonifica Pianura di Ferrara Via Borgo dei Leoni, 28 - 44121 Ferrara tel. 0532/218121/214 - fax 0532/218166, C.F. 93076450381 RUP: geom. Marco Ardizzoni Collaboratore: geom. Luigi Marchesini	Timbri e firme Il progettista
---	---

Progettisti opere civili  Ing. Giovanni Bertoli Arch. Daniele Spoleitini Gruppo di lavoro: Ing. Sergio Fantoni Arch. Barbara Bolognesi Ing. Daniela Trambaioli Arch. Laura Dussini Ing. Alessia Assirelli Arch. Sara Voltani	Il progettista
---	----------------

Progettisti impianti Ing. Giovanni Paolazzi Per. ind. Enrico Lambertini via Frescobaldi, 51 - Ferrara	Il responsabile del procedimento Geom. Marco Ardizzoni
---	---

Revisioni						Motivo della revisione
N°	data	redatto	contr.	approv.		
0	30/11/2018	SV	DS	DS	EMISSIONE	
1						
2						
3						

RESTAURO CONSERVATIVO E RISTRUTTURAZIONE DEI FABBRICATI ANNESSI ALL'IMPIANTO IDROVORO SANT'ANTONINO PER LA REALIZZAZIONE DI ARCHIVIO E BIBLIOTECA DEL CONSORZIO. IMPORTO COMPLESSIVO DELL'OPERA € 610.296,00.