


SEZIONE A-A
Scala 1:50

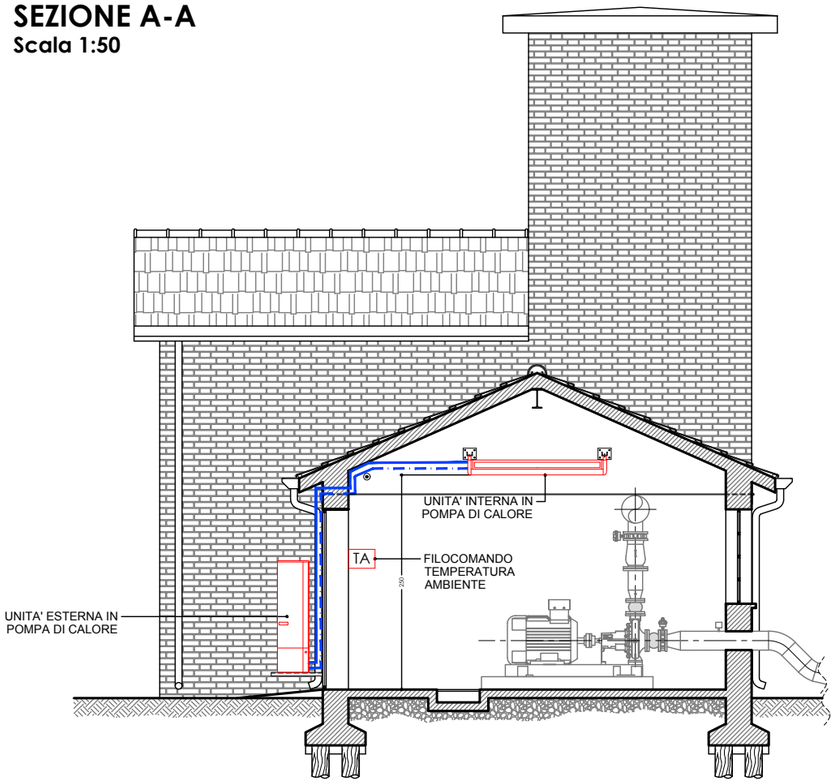

DETTAGLIO VENTILATORE ASSIALE

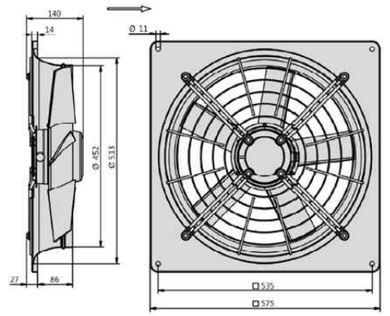


SCHEMA FUNZIONALE IMPIANTO DI CONDIZIONAMENTO

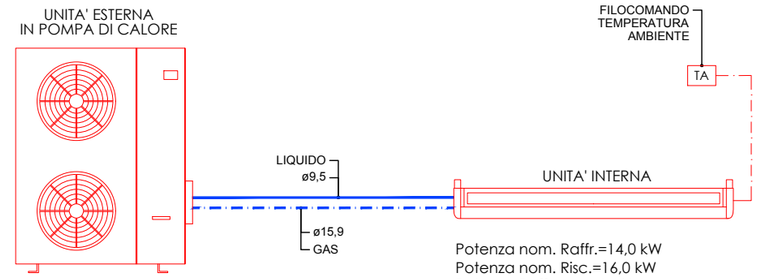

Potenza nom. Raffr.=14,0 kW
Potenza nom. Risc.=16,0 kW
Potenza Raffr. Ass.=4,4 kW
Potenza Risc. Ass.=4,69 kW
Dimensioni (AxLxP)=1300x970x370mm

Potenza nom. Raffr.=14,0 kW
Potenza nom. Risc.=16,0 kW
Potenza Raffr. Ass.=4,4 kW
Potenza Risc. Ass.=4,69 kW
Dimensioni (AxLxP)=250x1620x690mm

PIANTA
Scala 1:50

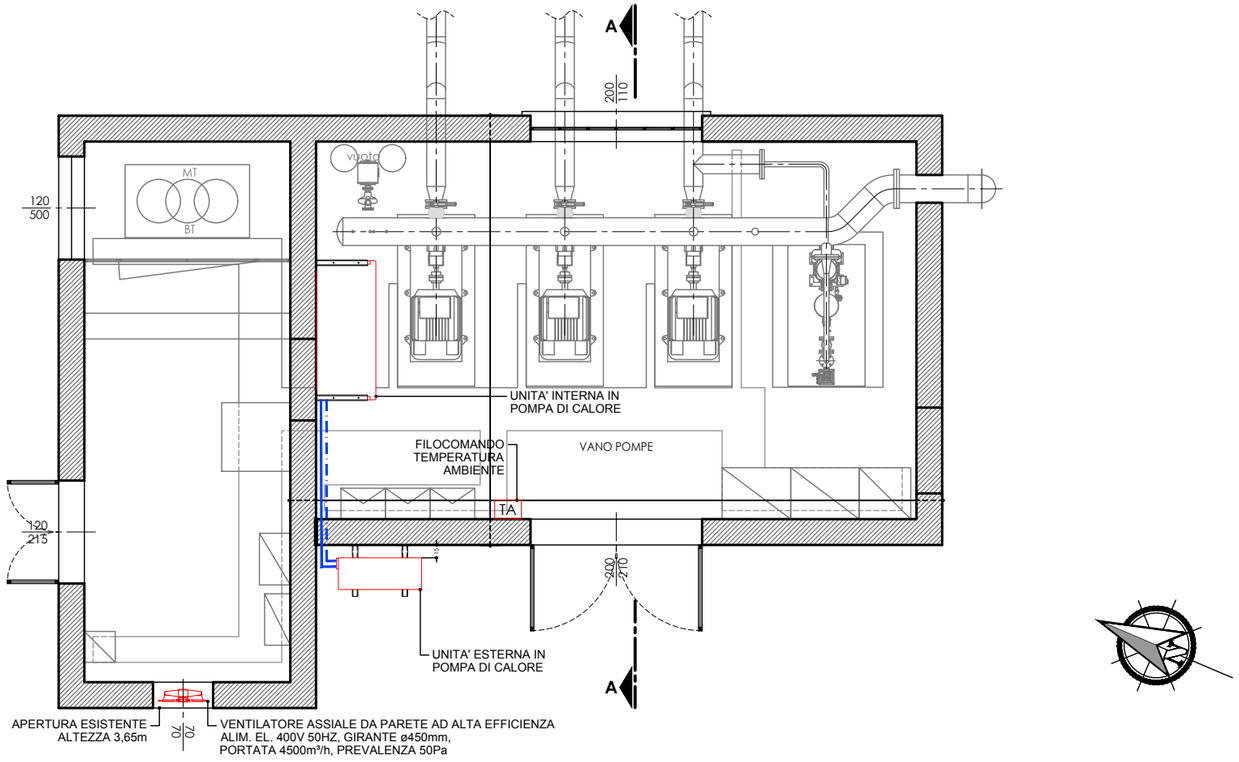

Consorzio di Bonifica
PIANURA di FERRARA

CONSORZIO DI BONIFICA PIANURA DI FERRARA
Sede legale e recapito postale:
44121 Ferrara - Via Borgo dei Leoni, 28 - C.F. 93076450381
web: www.bonificaferrara.it - e-mail: info@bonificaferrara.it - pec: posta.certificata@pec.bonificaferrara.it
aderente all'ANBI Associazione Nazionale Bonifiche, Irrigazioni e Miglioramenti Fondiari

SISTEMA IRRIGUO VALLE PEGA

PROGETTO DEFINITIVO ED ESECUTIVO

Provincia di Ferrara
Comuni di Comacchio e Ostellato

Recupero, adeguamento e miglioramento funzionale del sistema irriguo di Valle Pega

ELABORATI GRAFICI - COMIZIO IRRIGUO N.7

Elaborato:
IMPIANTO DI SOLLEVAMENTO N.7
OPERE ELETTROMECCANICHE
CLIMATIZZAZIONE LOCALI TECNICI
PIANTA, PROSPETTI E SCHEMA FUNZIONALE

Codifica:
15.2.6

Progetto generale e integrazione delle prestazioni specialistiche:
Dott. Ing. Marco Volpin

ORDINE DEGLI INGEGNERI DELLA PROVINCIA DI ROVIGO – Dott. Ing. VOLPIN MARCO – ALBO N.762

Progetto rete di distribuzione:
COGEST engineering
Dott. Ing. Emiliano Corsi

COLLEGIO PERITI INDUSTRIALI PROVINCIA FORLI-CESENA – Per. Ind. ORTALI DERIS Termotecnica – 121

Progetto opere elettromeccaniche:
ELTEC S.r.l.
Società di ingegneria
Per. Ind. Deris Ortali

Progetto impianti elettrici:
A A ENGINEERING di Angelini Andrea
Per. Ind. Andrea Angelini

Collaboratori:
Dott. Ing. Laura Montanari
Per. Ind. Lorenzo Fantini

Data: 28.06.2021

Il Responsabile del Procedimento
Geom. Marco Ardizzoni

Indagini geologiche:
Dott. Geol. Antonio Mucchi

Coordinamento sicurezza:
INGEGNERE LIVIA BURINI
Dott. Ing. Livia Burini

Rev.	Descrizione	Redatto	Verificato	Approvato	Data
A	Emissione	M. Gardella	F. Fabbri	D. Ortali	Aprile 2021
B	Revisione per verifica progetto	M. Gardella	F. Fabbri	D. Ortali	Agosto 2021
C					