
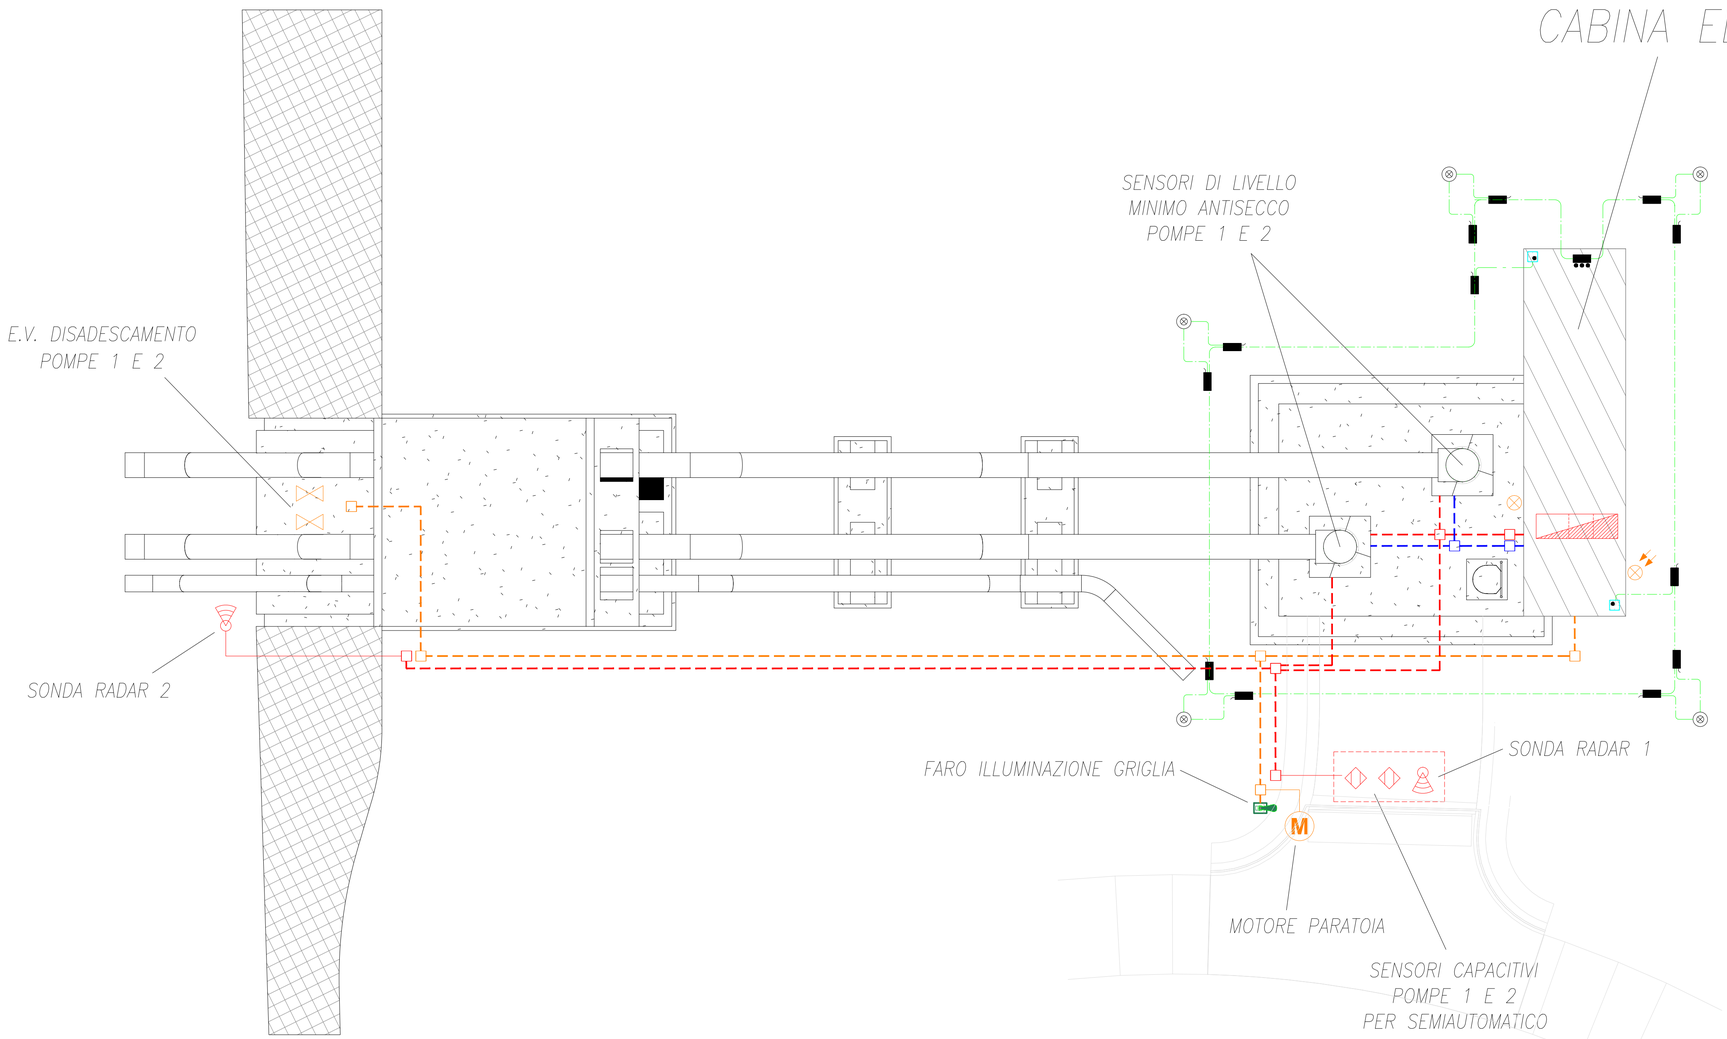


LEGENDA

- PERCORSO ELETTRICO INTERRATO ENTRO POLIFORA IN POLIETILENE CORRUGATO A DOPPIA PARETE
- IMPIANTO DI TERRA CABINA
- IMPIANTI ELETTRICI ESTERNI (F.M. E ILLUMINAZIONE)
- LINEE ALIMENTAZIONE E AUSILIARI POMPE 1 E 2
- LINEE SENSORI
- DISPERSORE DI TERRA IN POZZETTO ISPEZIONABILE CON COPERCHIO
- PLAFONIERA A PARETE
- PLAFONIERA A PARETE COMANDATA DA CREPUSCOLARE
- PUNTO LUCE SU PALO
- COLLETTORE DI TERRA
- CONNETTORE A COMPRESSIONE TIPO CRIMPATO
- ALLACCIAMENTO DI TERRA AD ARMATURA BASAMENTO
- POZZETTO LINEE SENSORI
- POZZETTO POLIFORE ELETTRICHE
- QUADRO ELETTRICO B.T.
- SENSORE RADAR
- SENSORE CAPACITIVO
- ELETTROVALVOLA DISADESCAMENTO
- M MOTORE PARATOIA

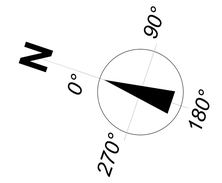

Scala 1:100

Consorzio di Bonifica PIANURA DI FERRARA

CONSORZIO DI BONIFICA PIANURA DI FERRARA

Sede legale e recapito postale:
44121 Ferrara - Via Borgo dei Leoni, 28 - C.F. 93076450381
web: www.bonificaferrara.it - e-mail: info@bonificaferrara.it
pec: posta.certificata@pec.bonificaferrara.it
aderente all'ANBI
Associazione Nazionale Bonifiche, Irrigazioni e Miglioramenti Fondiari

IMPIANTO IDROVORO SCORSURO
PROGETTO

Finanziato dall'Unione europea NextGenerationEU

Presidenza del Consiglio dei Ministri
IL COMMISSARIO STRAORDINARIO ALLA RICOSTRUZIONE NEI TERRITORI DELLE REGIONI EMILIA-ROMAGNA, TOSCANA E MARCHE

Piano nazionale di ripresa e resilienza disciplinato dal Regolamento del Parlamento Europeo (UE) 2021/241 del 12 febbraio 2021, relativo al dispositivo per la ripresa e la resilienza (Next Generation UE), all'attuazione e rendicontazione degli interventi dell'investimento M2C4 2.1A per le più urgenti necessità, segnalati dalle regioni Emilia-Romagna, Toscana e Marche, per la gestione del rischio alluvioni e per la riduzione del rischio idrogeologico. Ordinanza n.**35/2024** del Commissario straordinario alla ricostruzione nel territorio delle regioni Emilia-Romagna, Toscana e Marche.
ID **INTERVENTO ER-UBIS-000105**
CUP **J72B24000910007**
TITOLO INTERVENTO **"Realizzazione nuovo impianto di scarico del Canale Scorsuro nel Diversivo del Po di Volano per la laminazione delle portate di piena del sistema del reticolo idraulico di bonifica"**

Predisposizione impianto elettrico: planimetria

Data:	ELABORATO:	Rev.:
31/03/2025	F3	00

IL PROGETTISTA GENERALE
(Dott. Ing. Stefano Cassarini)
STIGEA S.r.l.

IL RESPONSABILE UNICO DEL PROGETTO
(Dott. Ing. Francesco Buzzoni)

IL DIRETTORE DELL'AREA TERRITORIO
Ing. Francesco Buzzoni

Rev.	Descrizione	Redatto	Data	Codice Intervento
00	Emissione	D. Capuano	31/03/2025	OC173
01	Revisione 1	--	--	
02	Revisione 2	--	--	