
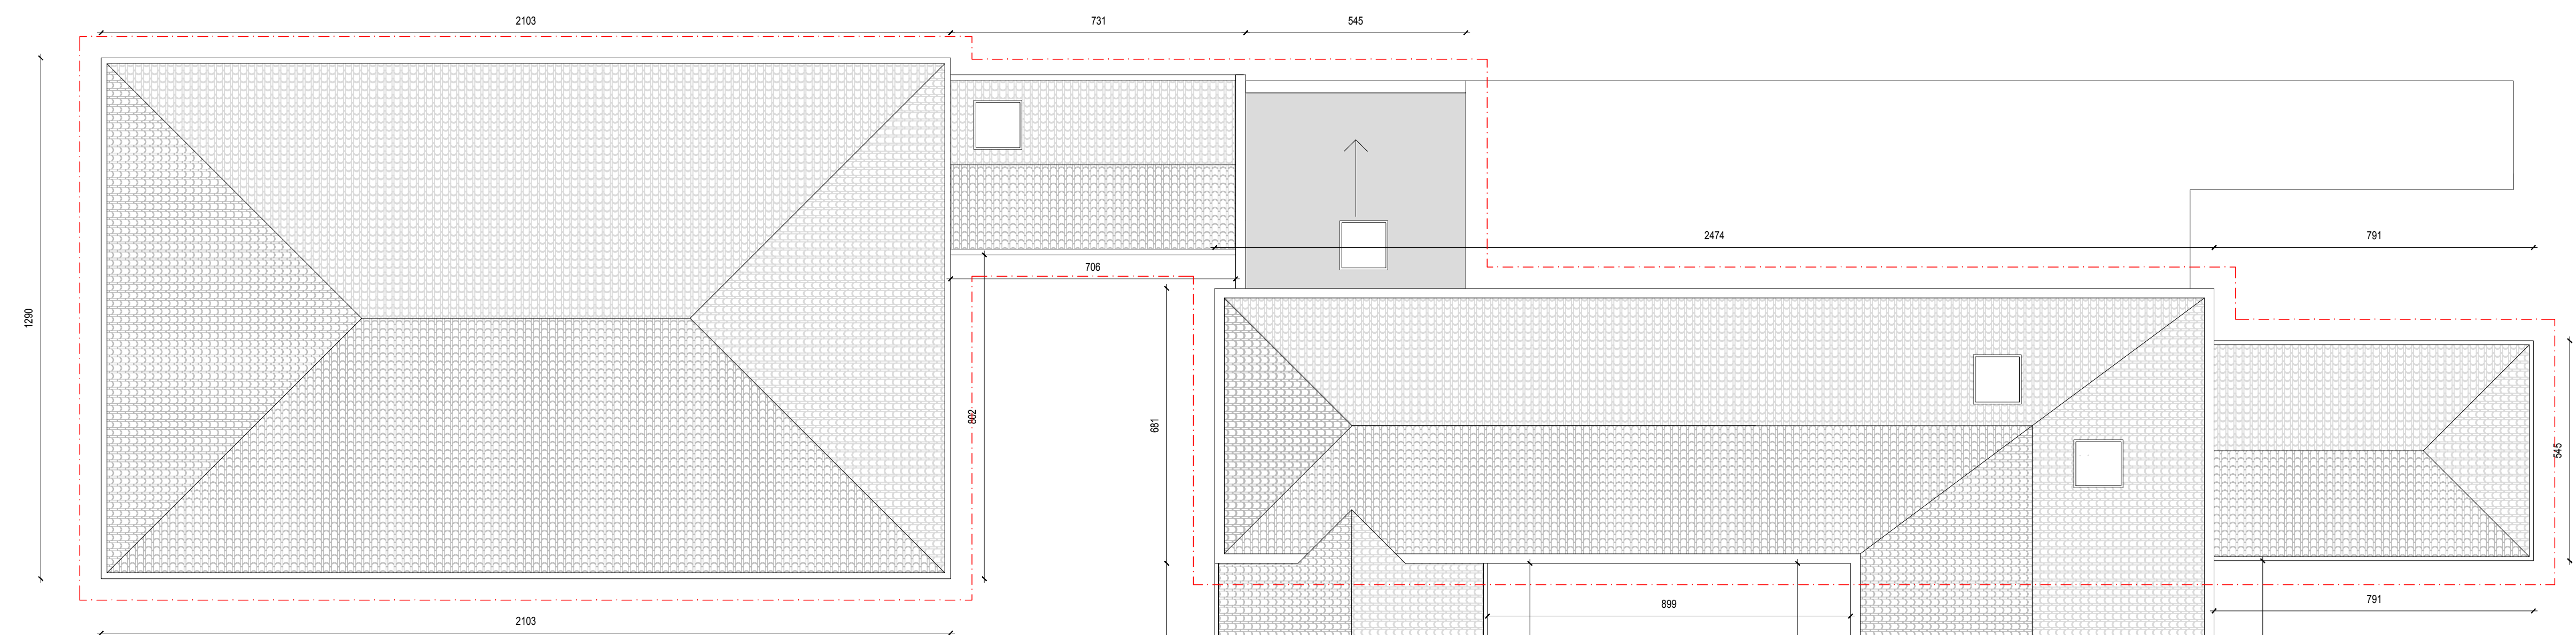



Pianta piano terra
Scala 1:50

Porzioni di copertura sottoposte a rimangiamento del manto e inserimento di linee vita della tipologia riportata in foto

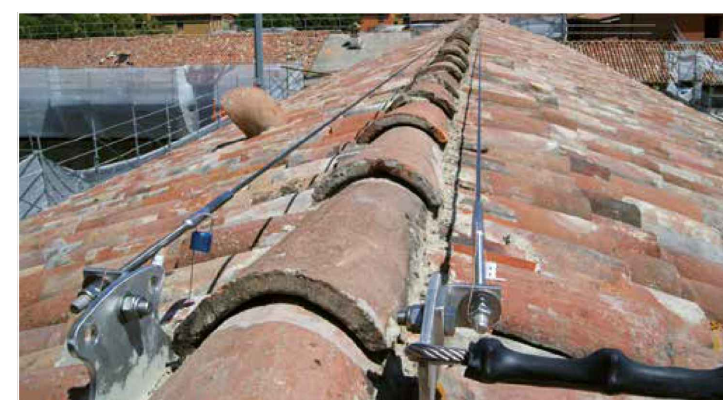


Pianta copertura
Scala 1:100

Schema linee vita

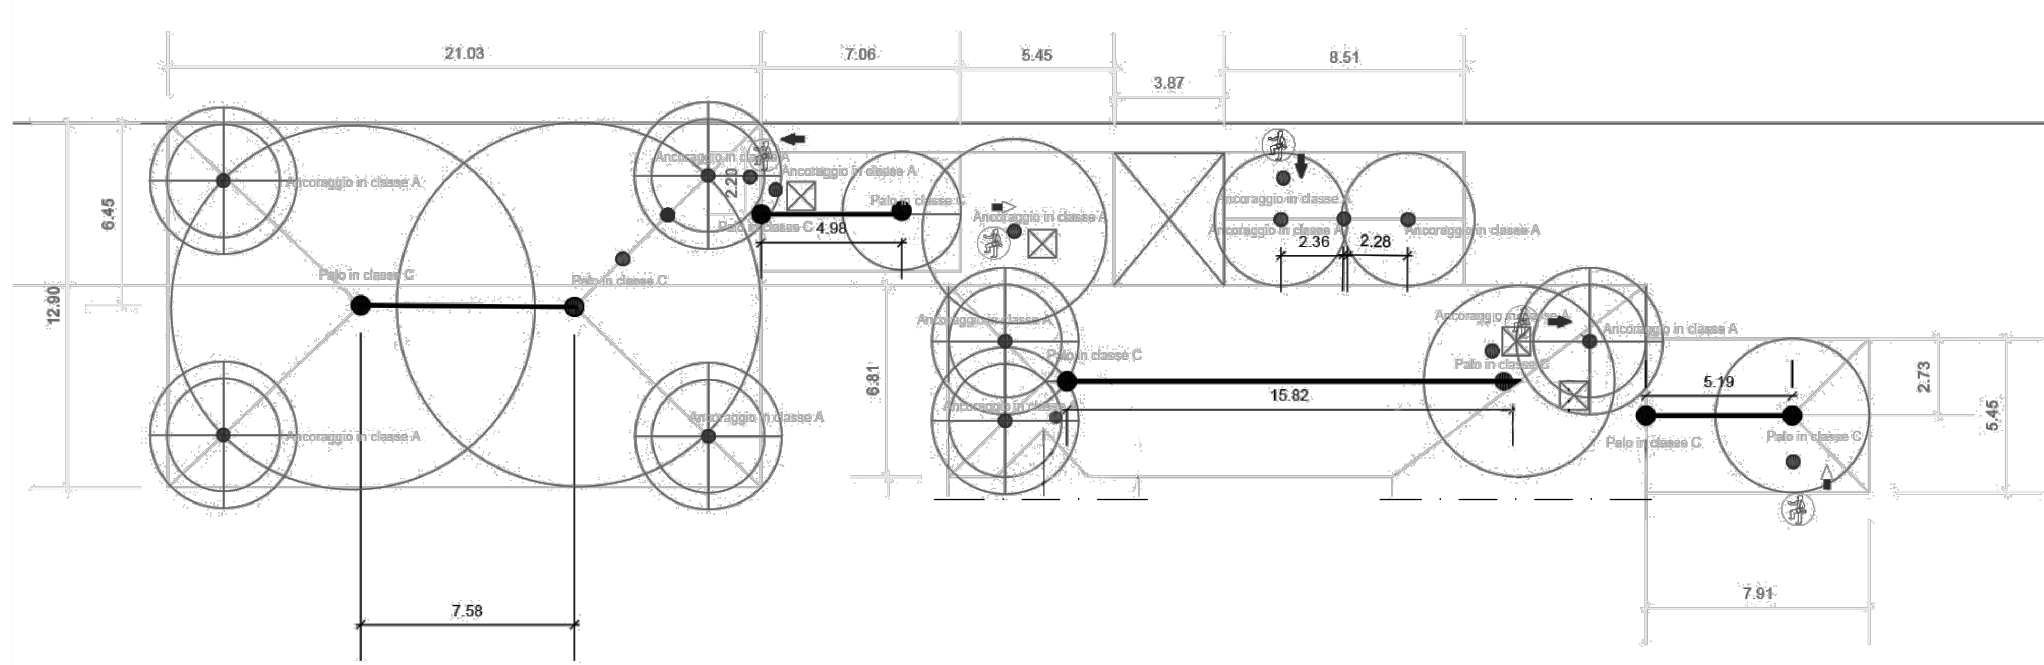

- Pianta coperture
- Architettonica
- Strutturativa
- Statica
- Idraulica
- Elettrotecnica
- Impianti
- Sicurezza
- Altro

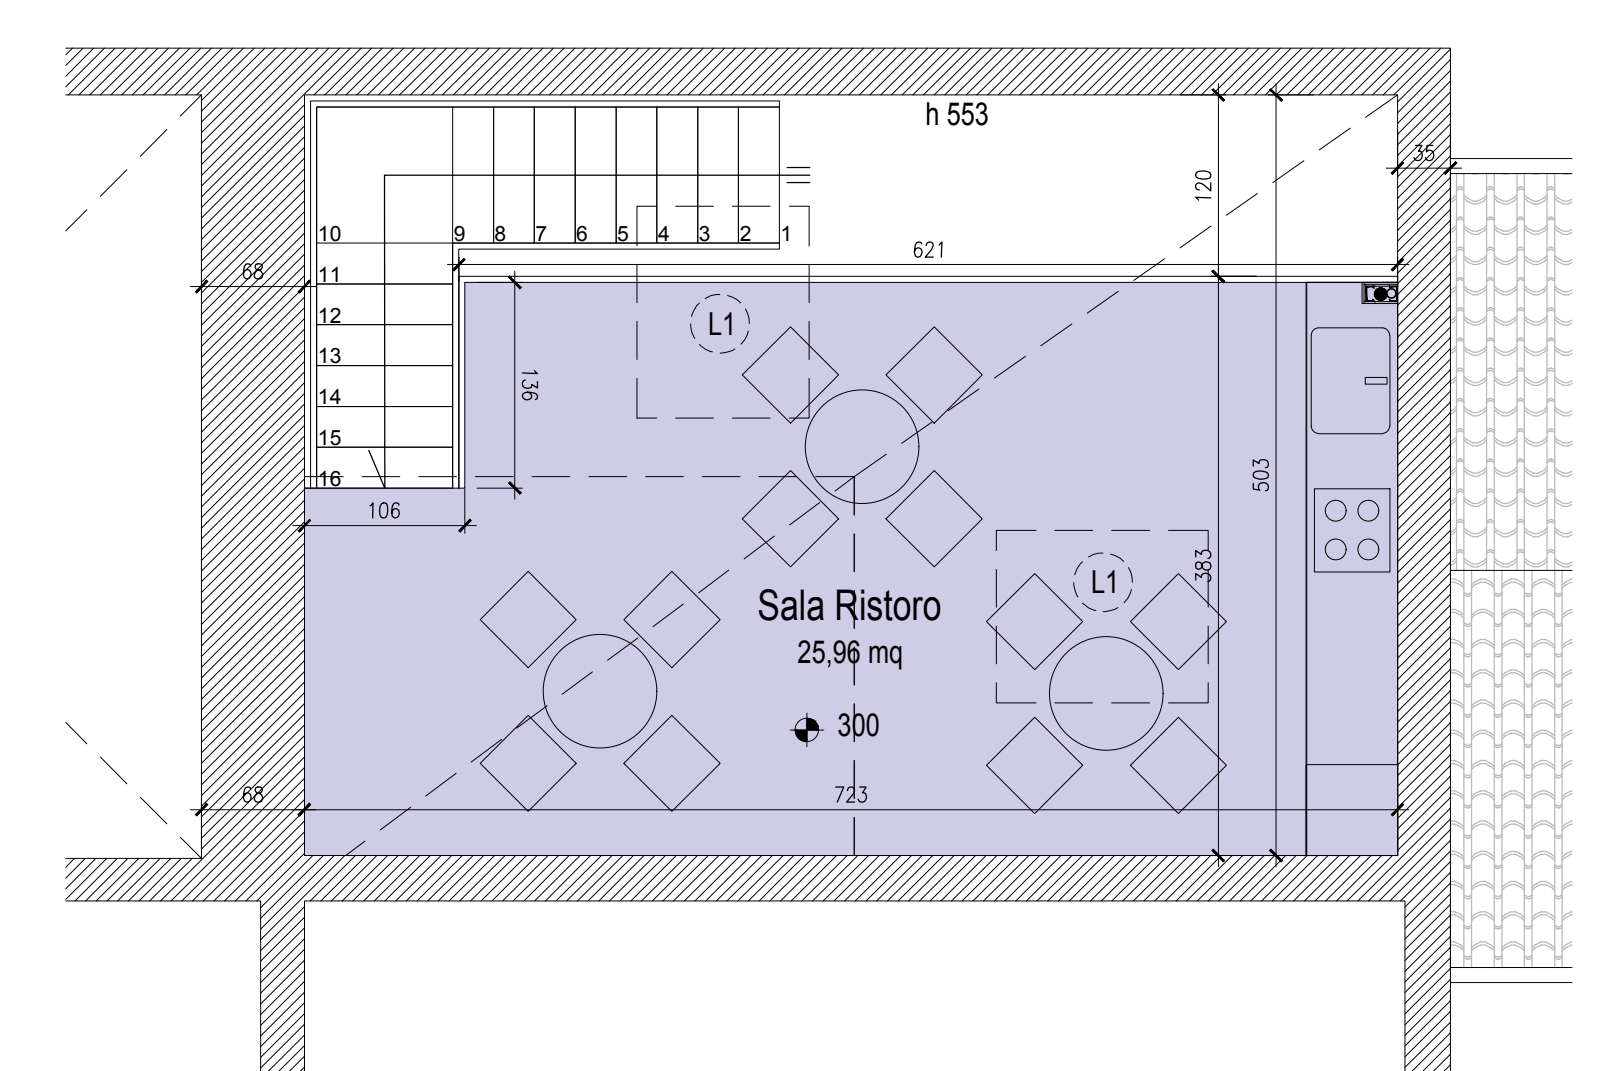

Pianta piano soppalco
Scala 1:50

- Layout funzionale
- Area funzionalmente connessa all'officina (non accessibile al pubblico)
 - Area funzionalmente connessa ai depositi volumi (accessibile al pubblico)
 - Borse

Calcolo delle superfici aeroluminanti nel rispetto del regolamento di igiene del comune di Ferrara.

PIANO TERRA	SUPERFICI NETTE	INFISSI		SUPERFICIE ILLUMINANTE			SUP.ILL. MINIMA	SUPERFICIE AERANTE		SUP.AERANTE MINIMA				
		TIPOLOGIA	QUANTITA'	DIMENSIONE	riduzione per oscuramento/aum ento lucernari	PARETE	TETTO	TOTALE	(L/10 per sup pav. >1000mq)	(L/8 per sup pav. <1000mq)	PARETE	TETTO	TOTALE	(L/16)
	m²			arco (m²)	l (m)	h (m)	m²	m²	m²	m²	m²	m²	m²	m²
Archivio	209,53	PE1	1,00	3,00	3,60		10,80	0,00						
		F1	4,00	3,00	1,25		15,00	0,00						
		TOTALE		25,80	0,00		25,80							
Sala lettura 01	27,38	PE2	1,00	0,87	1,70		1,45							
		F2	1,00	1,47	1,27		1,87							
		L1	1,00	1,14	1,40		1,60							
TOTALE		3,35	1,60	4,94		3,42								
Bagno*	2,36	TOTALE												
		TOTALE												
Antibagno*	3,41	TOTALE												
		TOTALE												
Bagno accessibile	3,55	F3	1,00	1,17	0,88		1,03	0,00						
		TOTALE		1,03	0,00	1,03		1,03	0,00					
Sala lettura 02	16,62	PE5	1,00	0,88	1,73		1,52							
		L1	1,00	1,14	1,40		1,60							
		TOTALE		1,52	1,60	3,12		2,08						
Deposito libri	76,00	PR1	1,00	1,66	2,35	2,09	6,58							
		PR2	1,00	0,93	1,64	1,52	3,42							
		PE3	1,00	1,10	2,70		2,92							
		FR1	2,00	1,12	2,10		4,70							
TOTALE		4,41	1,05	2,10		22,09								
Ufficio e area ristoro	62,25	FR3	2,00	1,10	2,09		4,50							
		L1	2,00	1,14	1,40		3,19							
		TOTALE		4,60	3,19	7,79		7,78						
Ingresso/disimpegno	5,09	PE4	1,00	0,90	1,68		1,51							
		TOTALE		2,01	2,01		0,64							
Spogliatoio	12,88	F4	1,00	1,00	0,50		2,00							
		TOTALE		2,00	2,00		1,61							
Servizi igienici*	8,47	TOTALE					3,00							
		TOTALE												

COMUNE DI FERRARA

Progetto Esecutivo

REDAZIONE DEL
9° Progetto esecutivo

PROF. ARCHITETTONICO
Architettonico

PROF. INGEGNERIA
AR 006

SEGRETERIA
PIANTE DI PROGETTO

COMITENTE
Comune di Ferrara

PROGETTISTI
LCFE

N°	data	redatto	corr.	approv.	EMMISSIONE	Motivo della revisione
0	30/11/2018	SV	DS	DS		
1						
2						
3						

Pos. archivio **LCF 1704** A R 0 0 6