




Sistemazione di passerelle in quota mediante consolidamento delle volte in mattoni ed integrazione delle strutture in acciaio armato. Previa rimozione parti collabenti e rifacimento pavimento in battuto di cemento sopra il bacino di scarico: voce così realizzata:
 Demolizione parziale di strutture in elevazione eseguita a mano compresi ponteggi di servizio e trasporto a rifiuto in discarica autorizzata del materiale di risulta. Misura vuoto per pieno con detrazione delle aperture superiori di m2 3.
 Rimozione di ringhiere, cancelli parapetti e simili con trasporto a rifiuto del materiale e cementa e accatastamento del materiale da riutilizzare.
 Formazione di volta strutturale in laterizi, costituita da mattoni pieni nuovi o di recupero, purché idonei, dello spessore di 4-6 cm, legati con malta bastarda, posti in opera su casaforma già predisposta e compulata a parte, comprese la formazione di adeguati appoggi inclini nella muratura, la fornitura e posa di chiodi in acciaio inossidabile o zincato con connettori per il collegamento dei mattoni alla soprastante cappa in malta di calce idraulica additivata, dello spessore di 2-3 cm, armata con rete metallica inossidabile o zincata; volta murata all'interno in protezione esteriore.
 Pavimento in battuto di cemento formato da uno strato inferiore di conglomerato cementizio dello spessore di cm 8, dotato a kg 300 di cemento tipo 32,5R, da uno strato di cm 2 di malta cementizia a kg 450 di cemento tipo 32,5R e da un successivo spolvero di cemento puro fisciato a ferro e rullato. Misura delle superfici senza detrazione dei vuoti inferiori a m2 0.50.

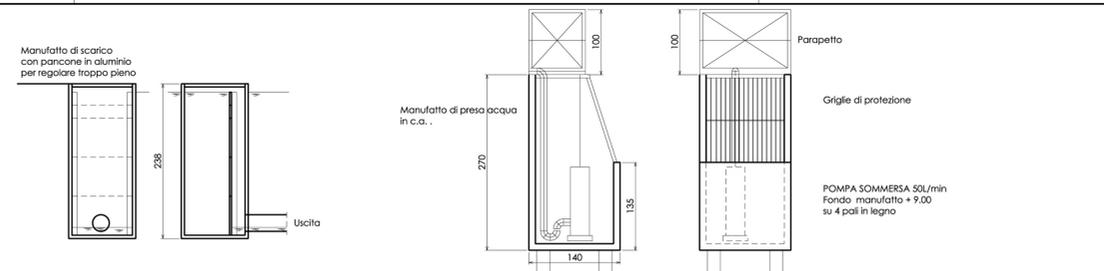


LA POMPA RICEVE CONSENSO AL PRELIEVO SE QUOTA VOLANO SOPRA 10.00

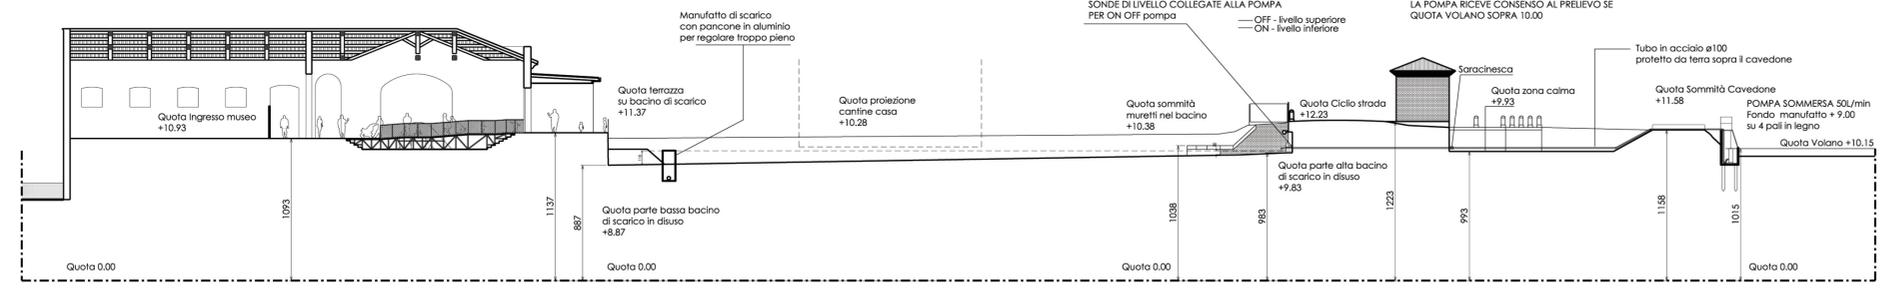


SEZIONE STATO DI MODIFICATO

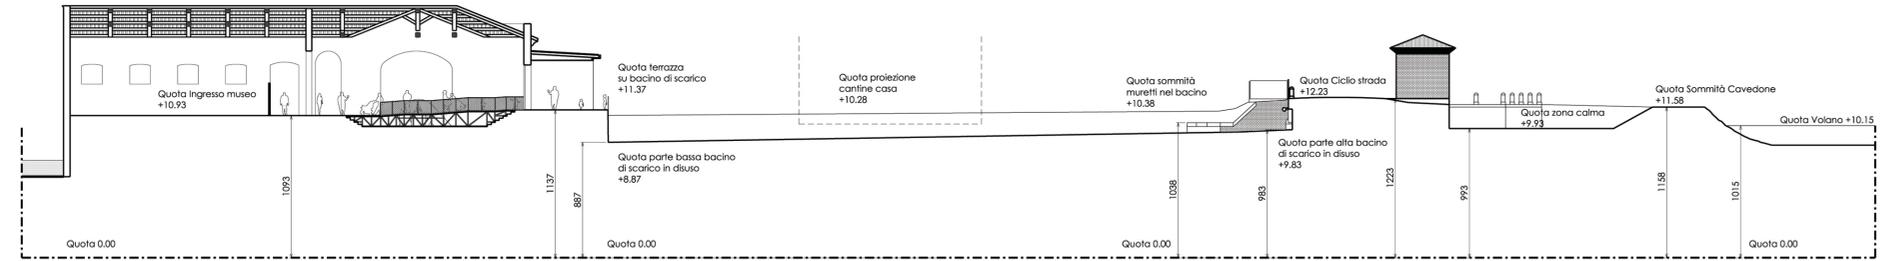

SEZIONE STATO DI FATTO

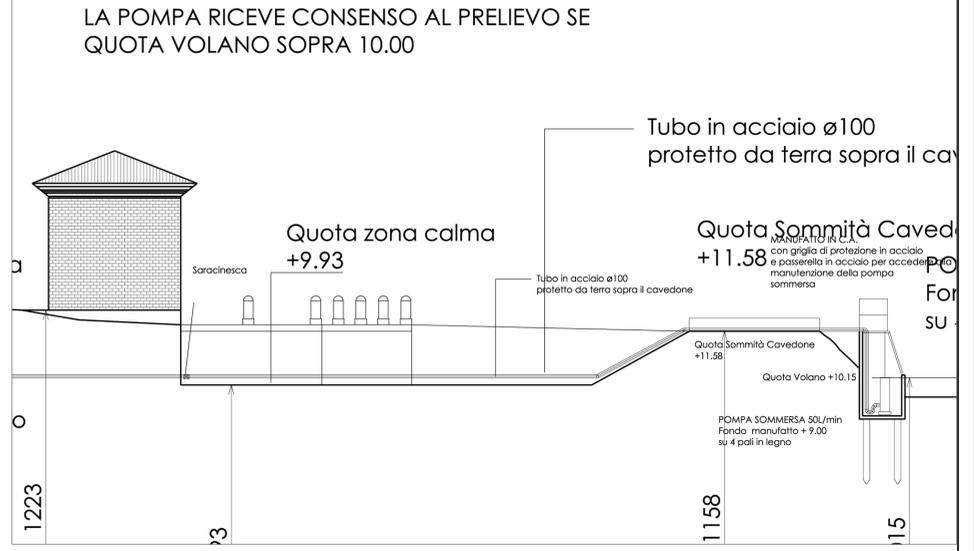

PLANIMETRIA

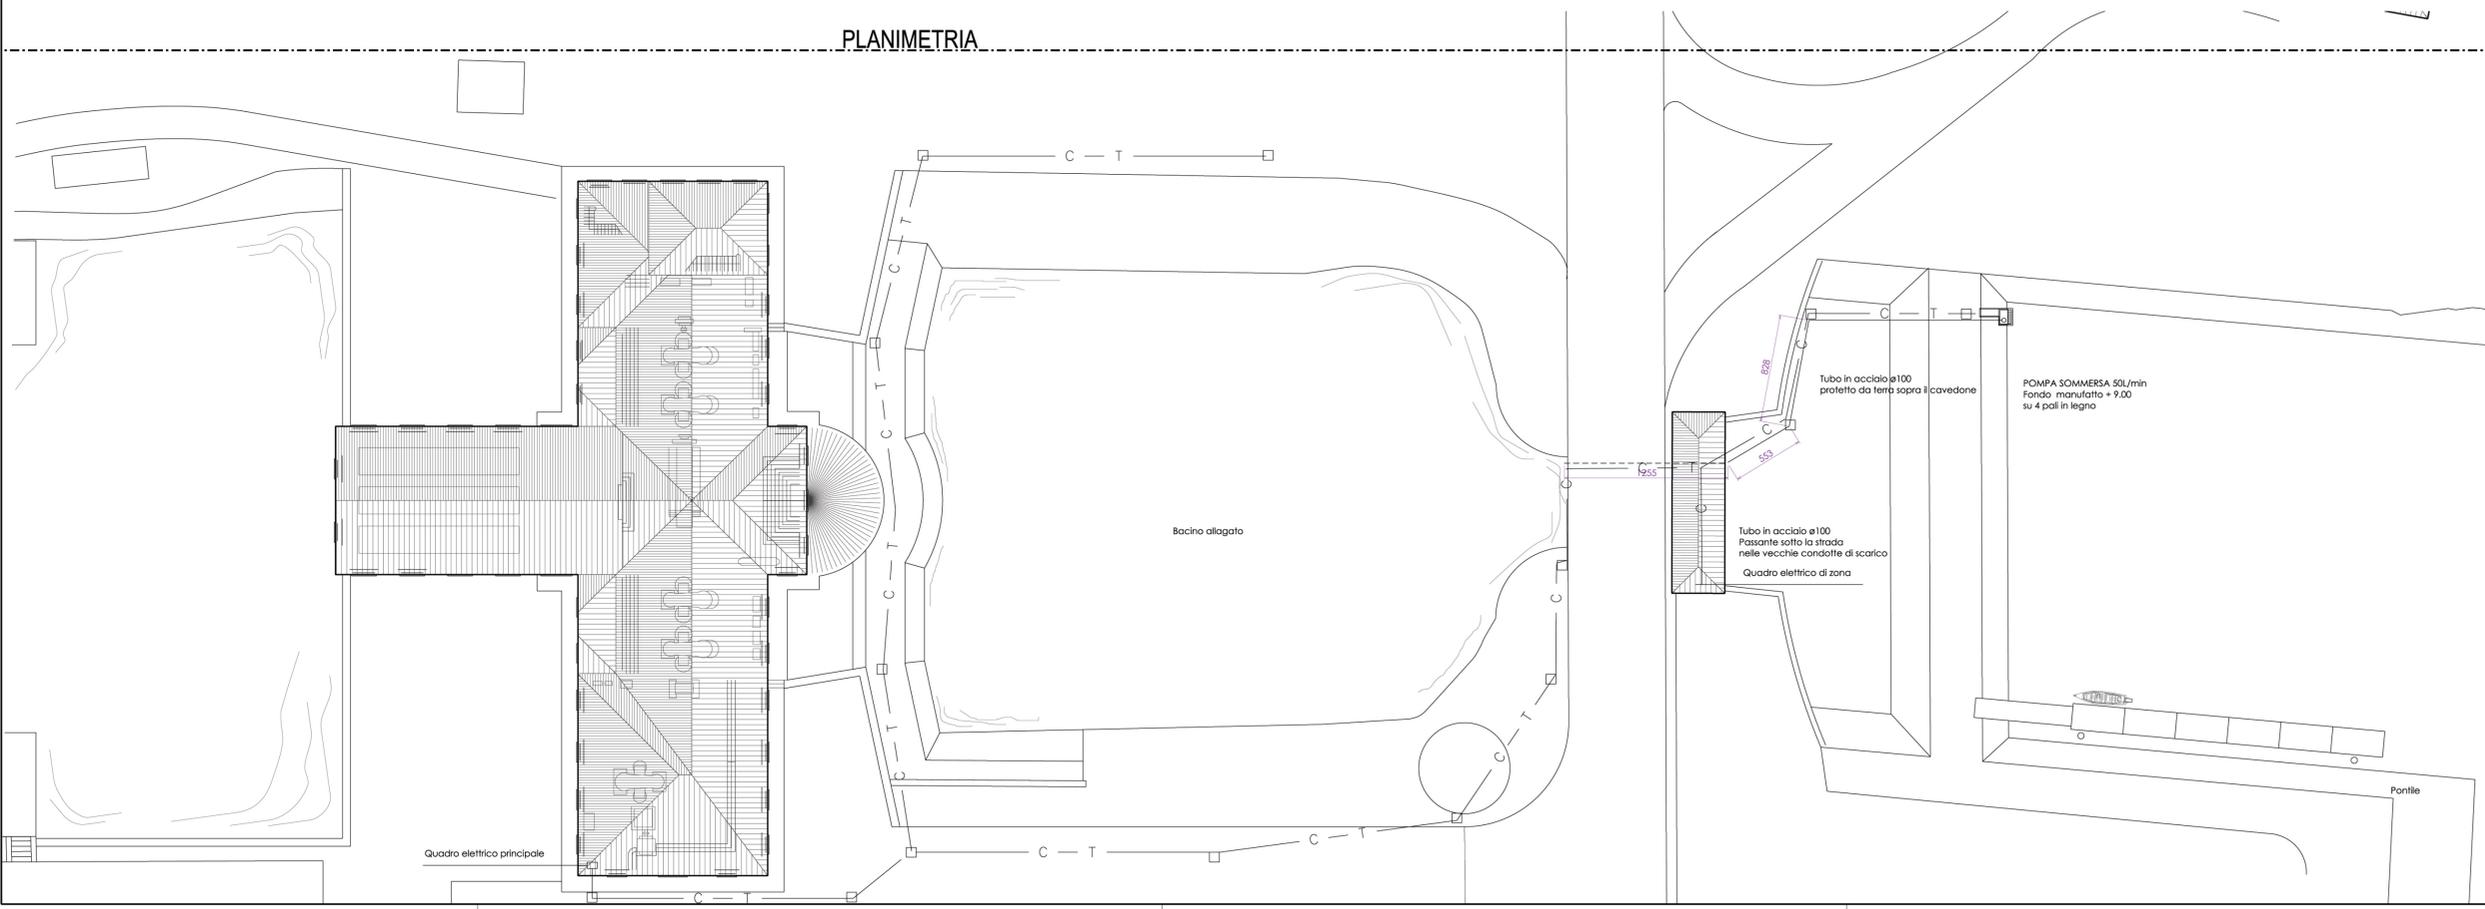

ENTE ATTUATORE
CONSORZIO DI BONIFICA PIANURA DI FERRARA
 Sede legale e recapito postale:
 44121 Ferrara - Via Romei 7 - C.F. 93076450381
 web: www.bonificaferrara.it - e-mail: info@bonificaferrara.it
 pec: posta.certificata@pec.bonificaferrara.it
 aderente all'
 ASSOCIAZIONE NAZIONALE CONSORZI GESTIONE E TUTELA DEL TERRITORIO E ACQUE IRRIGUE
 PROGRAMMA DI SVILUPPO RURALE (PSR 2014 - 2020)
 MISURA 19 -
 Sostegno dello sviluppo locale LEADER
 PIANO DI AZIONE DELLA STRATEGIA DI SVILUPPO LOCALE
 PER IL DELTA EMILIANO-ROMAGNOLO
 2014-2020
ECOMUSEO della Bonifica Meccanica
 (Ex Idroforo di Marozzo)
PROGETTO ESECUTIVO
 Qualificazione degli spazi esterni a scopo didattico e ricreativo

Oggetto dell'elaborato: **STATO DI PROGETTO INTERVENTI PRESA ACQUA E PONTILE IN VOLANO PIANA E SEZIONI** Tav. n° **05**

Pos. arch. Data: 25-02-2019 Scala: 1:250

Progetto Esecutivo: Arch. Giampaolo Guerzoni Via V. Strozzi 13 44049 VIGARANO MAINARDA

IL PROGETTISTA (Arch. Giampaolo Guerzoni) IL COLLABORATORE PER IL CONSORZIO DI BONIFICA (Geom. Luigi Marchesini) IL RESPONSABILE DEL PROCEDIMENTO (Geom. Marco Ardizzone)

PROG. IMPIANTI ELETTRICI (P.I. Giuseppe Filomeno) C.S. Progettazione (Arch. Renato Soldati) File: 17100.dwg