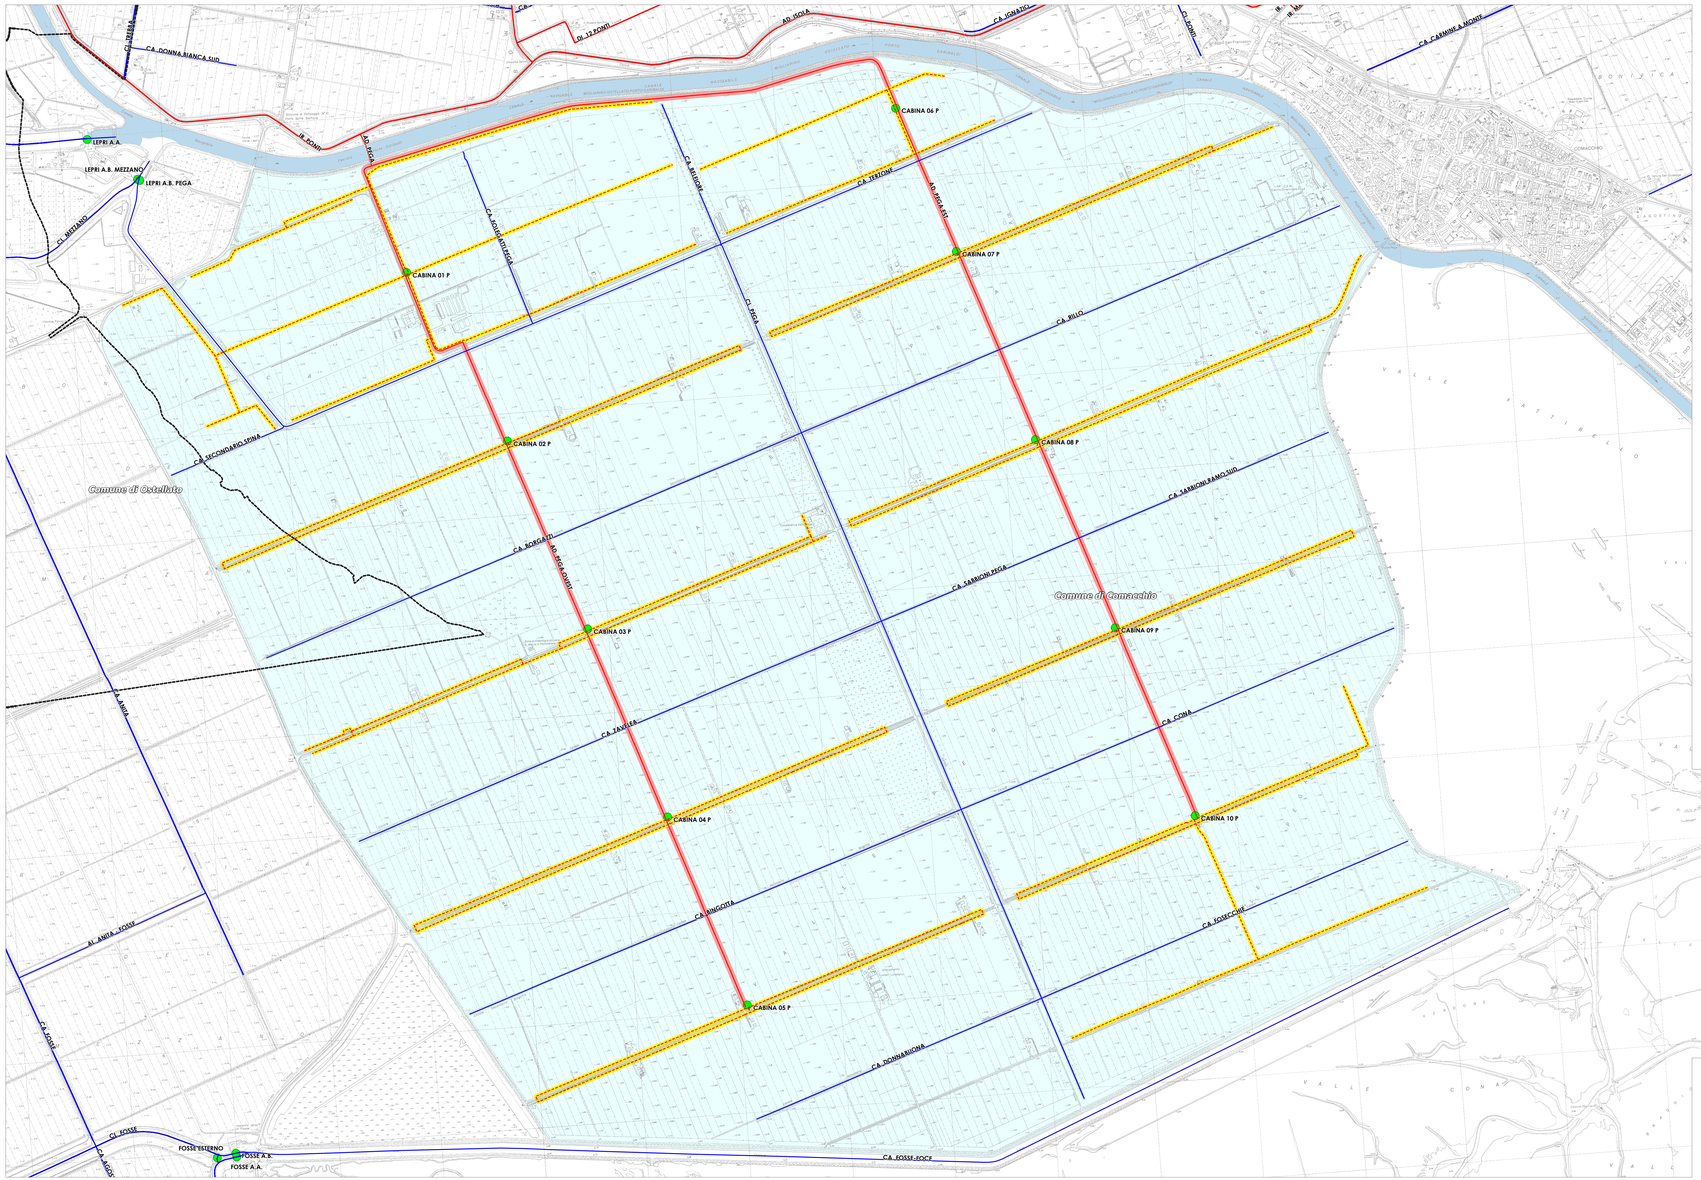

INQUADRAMENTO GENERALE

SCALA DI RAPPRESENTAZIONE

0 2,5 5 7,5 10 12,5 15 17,5 20 km

SCALA 1:250.000

ORIENTAMENTO

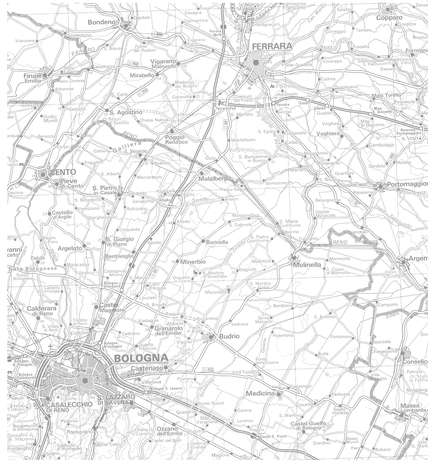

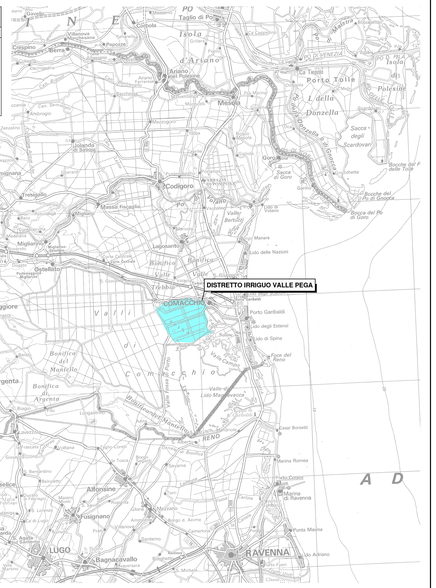

LEGENDA

- Limiti Amministrativi
- Distretto Irriguo Valle Pega
- Rete Irrigua Consorziale
- Rete di Scolo Consorziale
- Fiumi
- Cabine pluvioirrigue
- Adeguamento Adduttori Est ed Ovest previsto dal progetto
- Nuove linee di distrubuzione irrigua previste dal progetto

COROGRAFIA DISTRETTO IRRIGUO VALLE PEGA

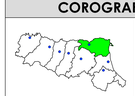

SCALA DI RAPPRESENTAZIONE

0 200 400 600 800 m

SCALA 1:10.000

ORIENTAMENTO

Consorzio di Bonifica PIANURA di FERRARA

CONSORZIO DI BONIFICA PIANURA DI FERRARA

Sede legale e recapito postale:
44121 Ferrara - Via Borgo dei Leoni, 28 - C.F. 93076450381
web: www.bonificaferrara.it - e-mail: info@bonificaferrara.it - pec: posta.certificata@pec.bonificaferrara.it
aderente all'ANBI Associazione Nazionale Bonifiche, Irrigazioni e Miglioramenti Fondiari

SISTEMA IRRIGUO VALLE PEGA

PROGETTO DEFINITIVO ED ESECUTIVO

Provincia di Ferrara

Comuni di Comacchio e Ostellato

Recupero, adeguamento e miglioramento funzionale del sistema irriguo di Valle Pega

ELABORATI GRAFICI DI INQUADRAMENTO

Elaborato:
SISTEMA DI DISTRIBUZIONE IRRIGUA

Stato di Progetto

Codifica:
7.2

Progetto generale e integrazione delle prestazioni specialistiche:
Dott. Ing. Marco Volpin

Progetto rete di distribuzione:
COGEST engineering
Dott. Ing. Emiliano Corsi

Progetto opere elettromeccaniche:
ELTEC S.r.l. Società di ingegneria
Per. Ind. Deris Ortali

Progetto impianti elettrici:
A A ENGINEERING
Per. Ind. Andrea Angelini

Collaboratori:
Dott. Ing. Laura Montanari
Per. Ind. Lorenzo Fantini

Indagini geologiche:
Dott. Geol. Antonio Mucchi

Coordinamento sicurezza:
Dott. Ing. Livia Burini

Data: 28.06.2021

Il Responsabile del Procedimento
Geom. Marco Ardizzoni

Rev.	Descrizione	Redatto	Verificato	Approvato	Data
A	Emissione	Mazzanti C.	Montanari L.	Volpin M.	Aprile 2021
B	Revisione 1	Mazzanti C.	Montanari L.	Volpin M.	Luglio 2021
C					