

Consorzio di Bonifica PIANURA di FERRARA

44121 Ferrara - Via Borgo dei Leoni, 28
Codice Fiscale 93076450381
Tel.: 0532.218211 - Fax: 0532.211402
E-mail: info@bonificaferrara.it



PROGETTO CASSE DI CENTO

Opere di competenza di:
Regione Emilia Romagna, Ministero dell'Ambiente, Comune di Cento
L. 845/80 e L. 910/86 - Programma di interventi di bonifica per fronteggiare il fenomeno della subsidenza nella provincia di Ferrara
DGR 1724 del 15 novembre 2010

PROGETTO COMPLESSIVO DEGLI INTERVENTI PER LA SICUREZZA IDRAULICA DELLA CITTA' DI CENTO E DEL SUO TERRITORIO

1° STRALCIO
Realizzazione di invasi di accumulo a fini idraulico-ambientali
Comune di Cento

**Perizia suppletiva per l'utilizzo delle economie
Lavori urgenti di risezionamento dello Scolo Guadora**

Oggetto dell'elaborato:
**PROTEZIONE ANTINUTRIE
CASSE DI PONTE ALTO**

Elab. n°

4.1

Pos. arch.

GRUPPO DI PROGETTAZIONE

Data:
MAGGIO 2018

IL PROGETTISTA
(Dott. Ing. Valeria Chierici)

Scala: 1:5000 - 1:2000
1:50



IL RESPONSABILE
DEL PROCEDIMENTO
(Geom. Marco Ardizzoni)

I COLLABORATORI TECNICI
Geom. Cesare Formignani
Ing. Dario Bernardi

Elab.:


Aggiornamenti:

File:

INQUADRAMENTO CTR
SCALA 1:5000




0 100 200 m

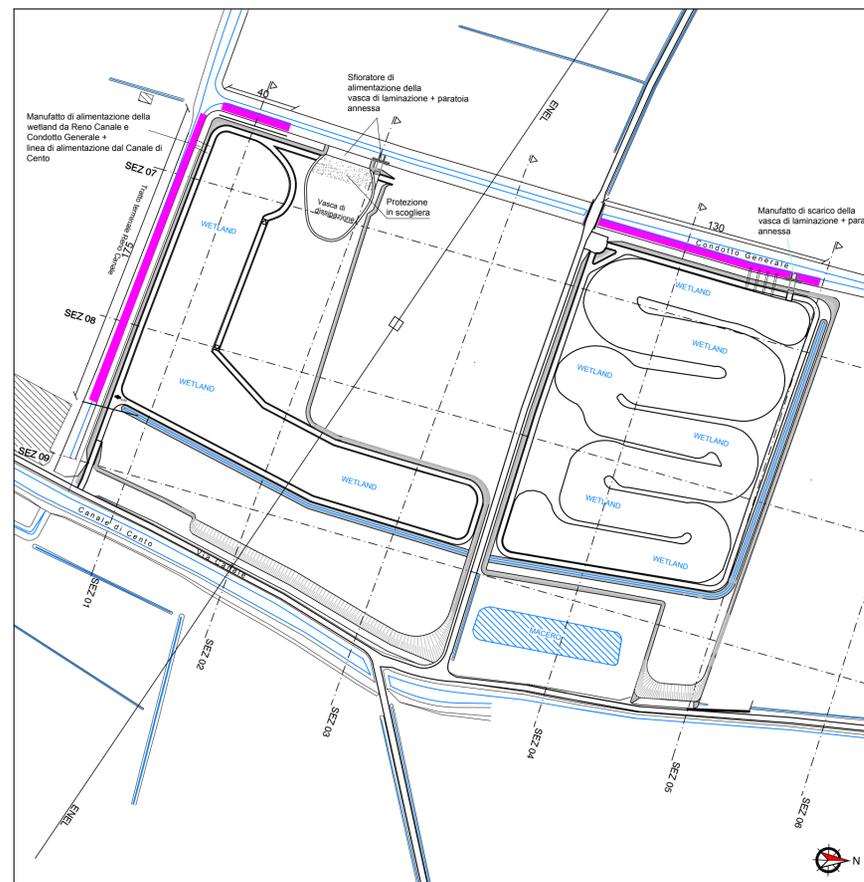

PLANIMETRIA
SCALA 1:2000

AREA INTERESSATA DALL'INTERVENTO

PROTEZIONE ANTINUTRIE CONDOTTO GENERALE
SCALA 1:50
Area mq/ml 1,63
valida per una lunghezza di 170 ml

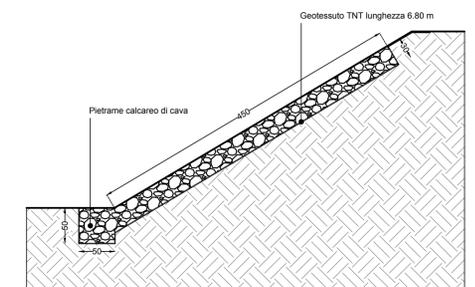

PROTEZIONE ANTINUTRIE RENO CANALE
SCALA 1:50
Area mq/ml 2.16
valida per una lunghezza di 175 ml

