


Legenda

Canali

-  di scolo
-  derivatore CER
-  Sezioni num. Guadora
-  Ponti da ricostruire
-  Manufatti da demolire

Altimetria [m slm]

-  3
-  4.3
-  5.6
-  6.9
-  8.1
-  9.4
-  10.7
-  12
-  13.3
-  14.6
-  15.9
-  17.1
-  18.4
-  19.7
-  21

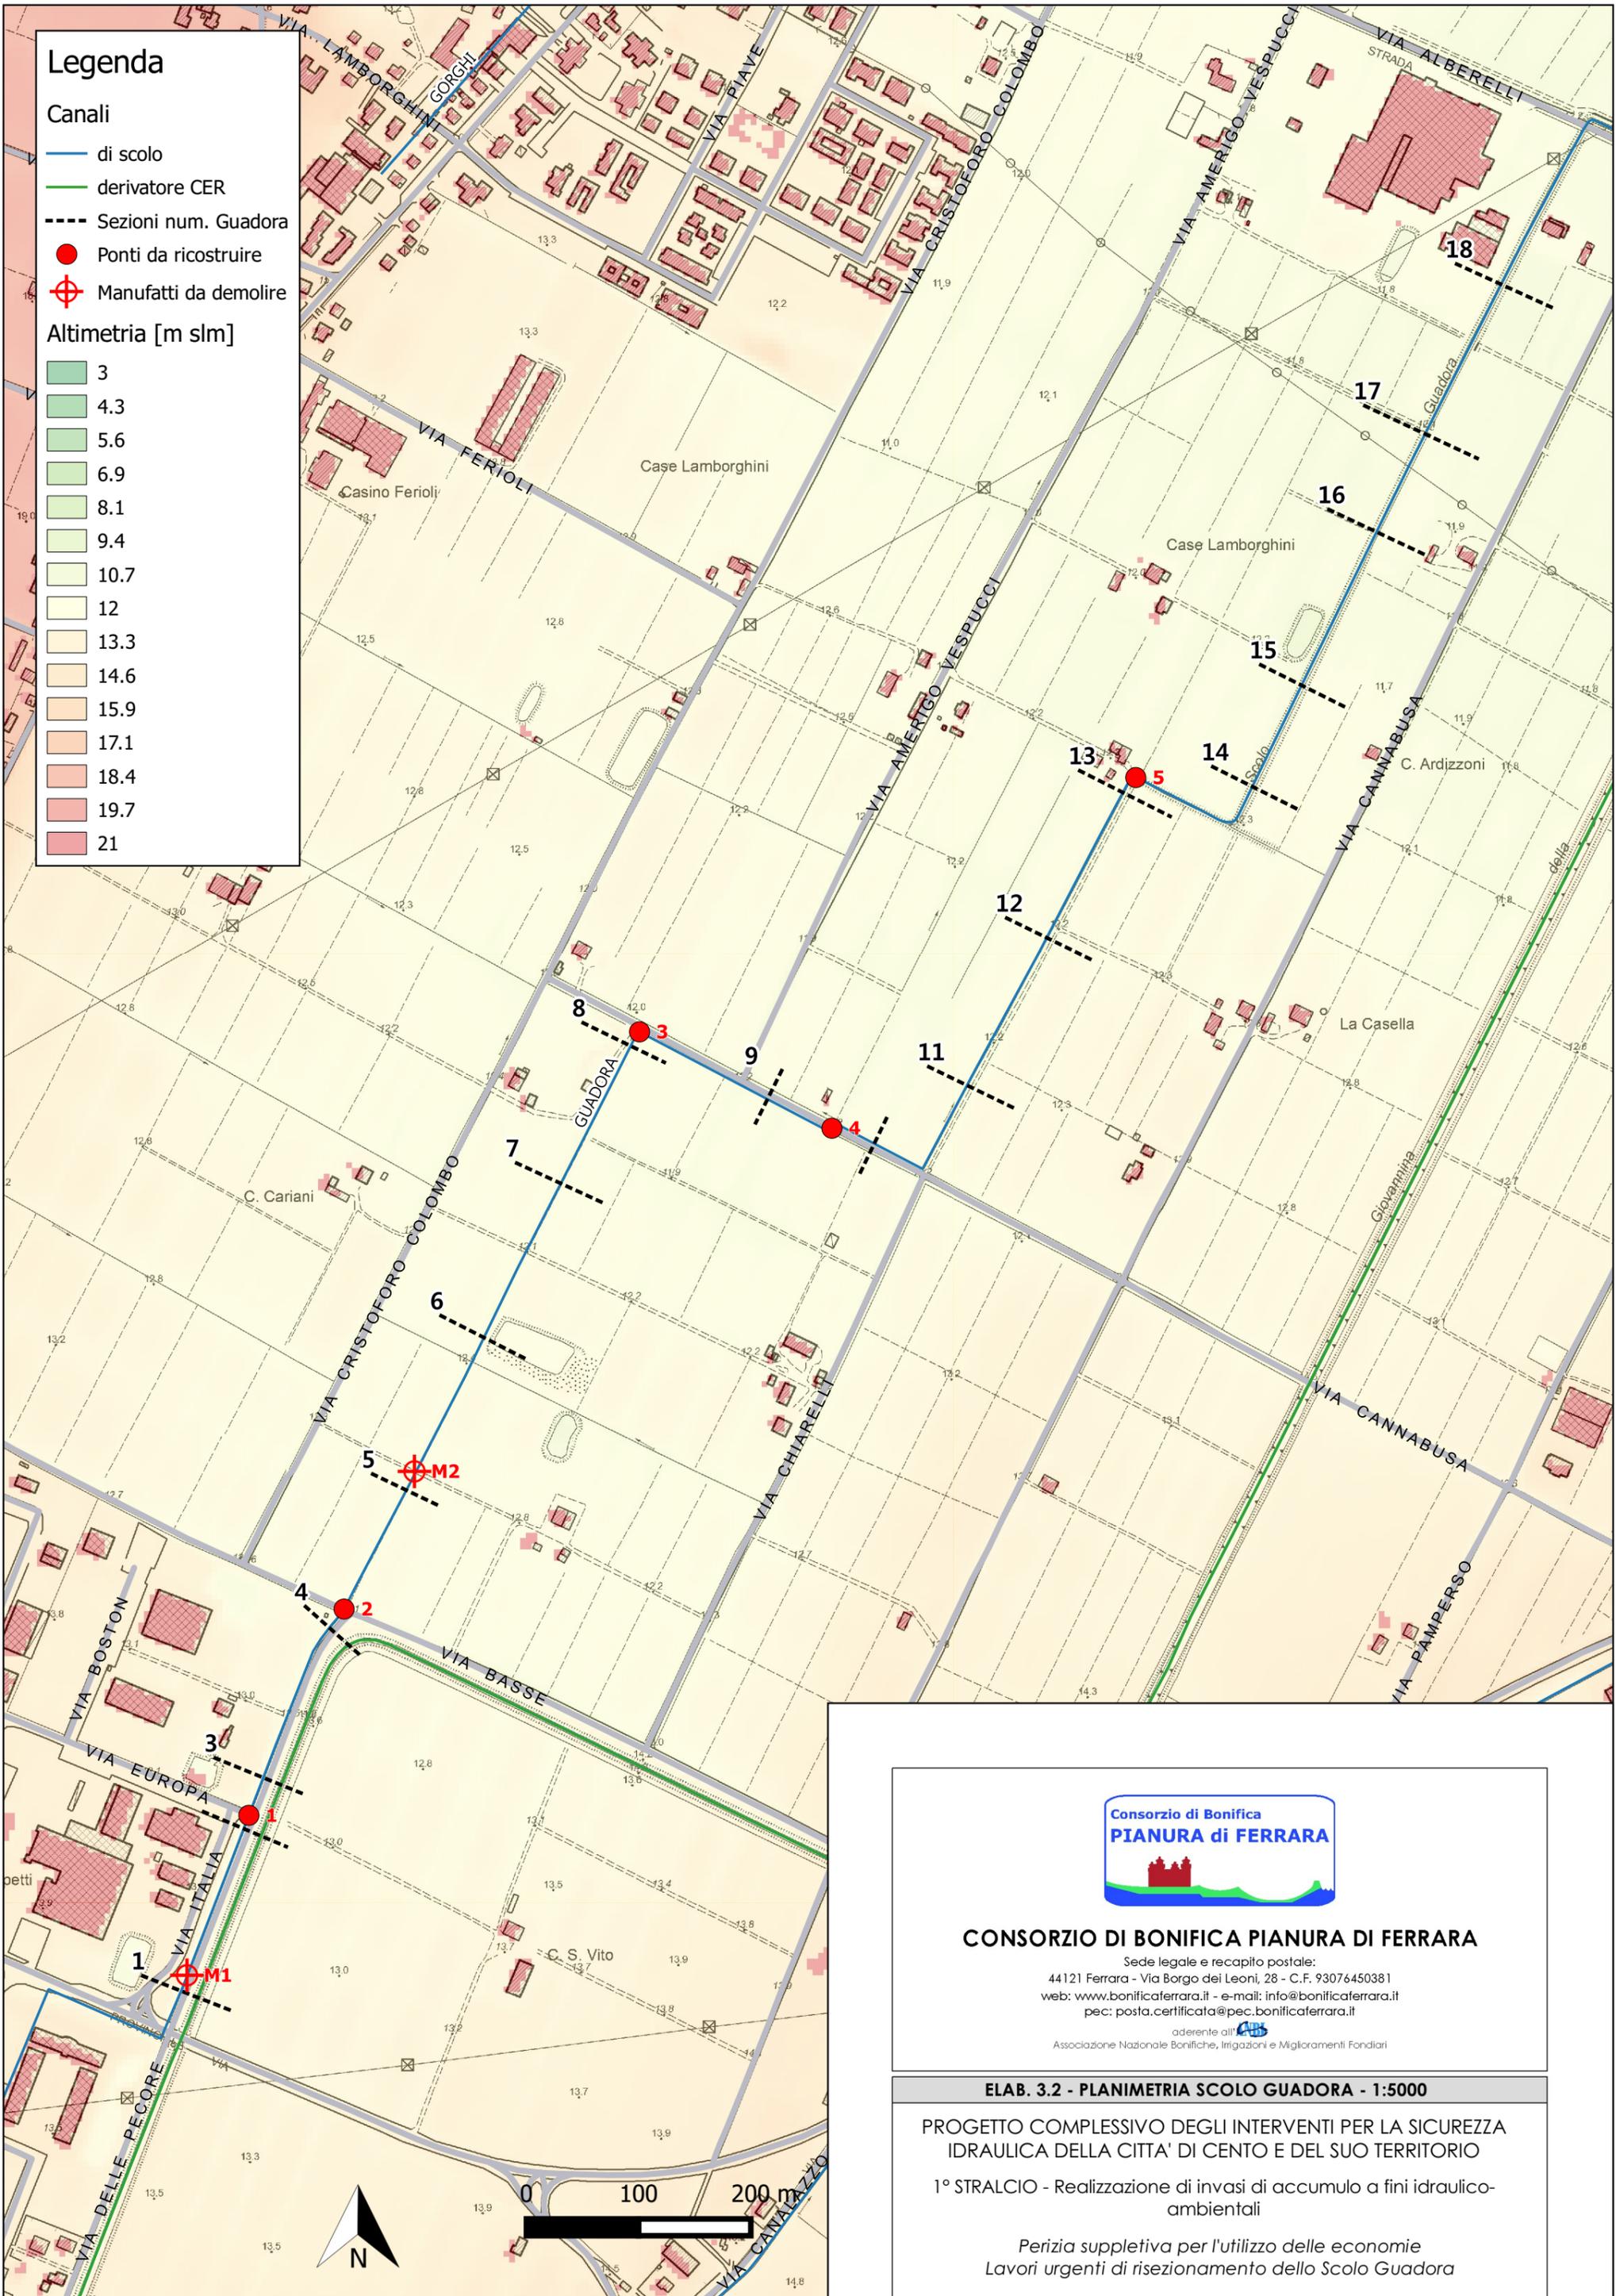

CONSORZIO DI BONIFICA PIANURA DI FERRARA

Sede legale e recapito postale:
 44121 Ferrara - Via Borgo dei Leoni, 28 - C.F. 93076450381
 web: www.bonificaferrara.it - e-mail: info@bonificaferrara.it
 pec: posta.certificata@pec.bonificaferrara.it
 aderente all'  Associazione Nazionale Bonifiche, Irrigazioni e Miglioramenti Fondiari

ELAB. 3.2 - PLANIMETRIA SCOLO GUADORA - 1:5000

PROGETTO COMPLESSIVO DEGLI INTERVENTI PER LA SICUREZZA IDRAULICA DELLA CITTA' DI CENTO E DEL SUO TERRITORIO
 1° STRALCIO - Realizzazione di invasi di accumulo a fini idraulico-ambientali

*Perizia suppletiva per l'utilizzo delle economie
 Lavori urgenti di risezionamento dello Scolo Guadora*