
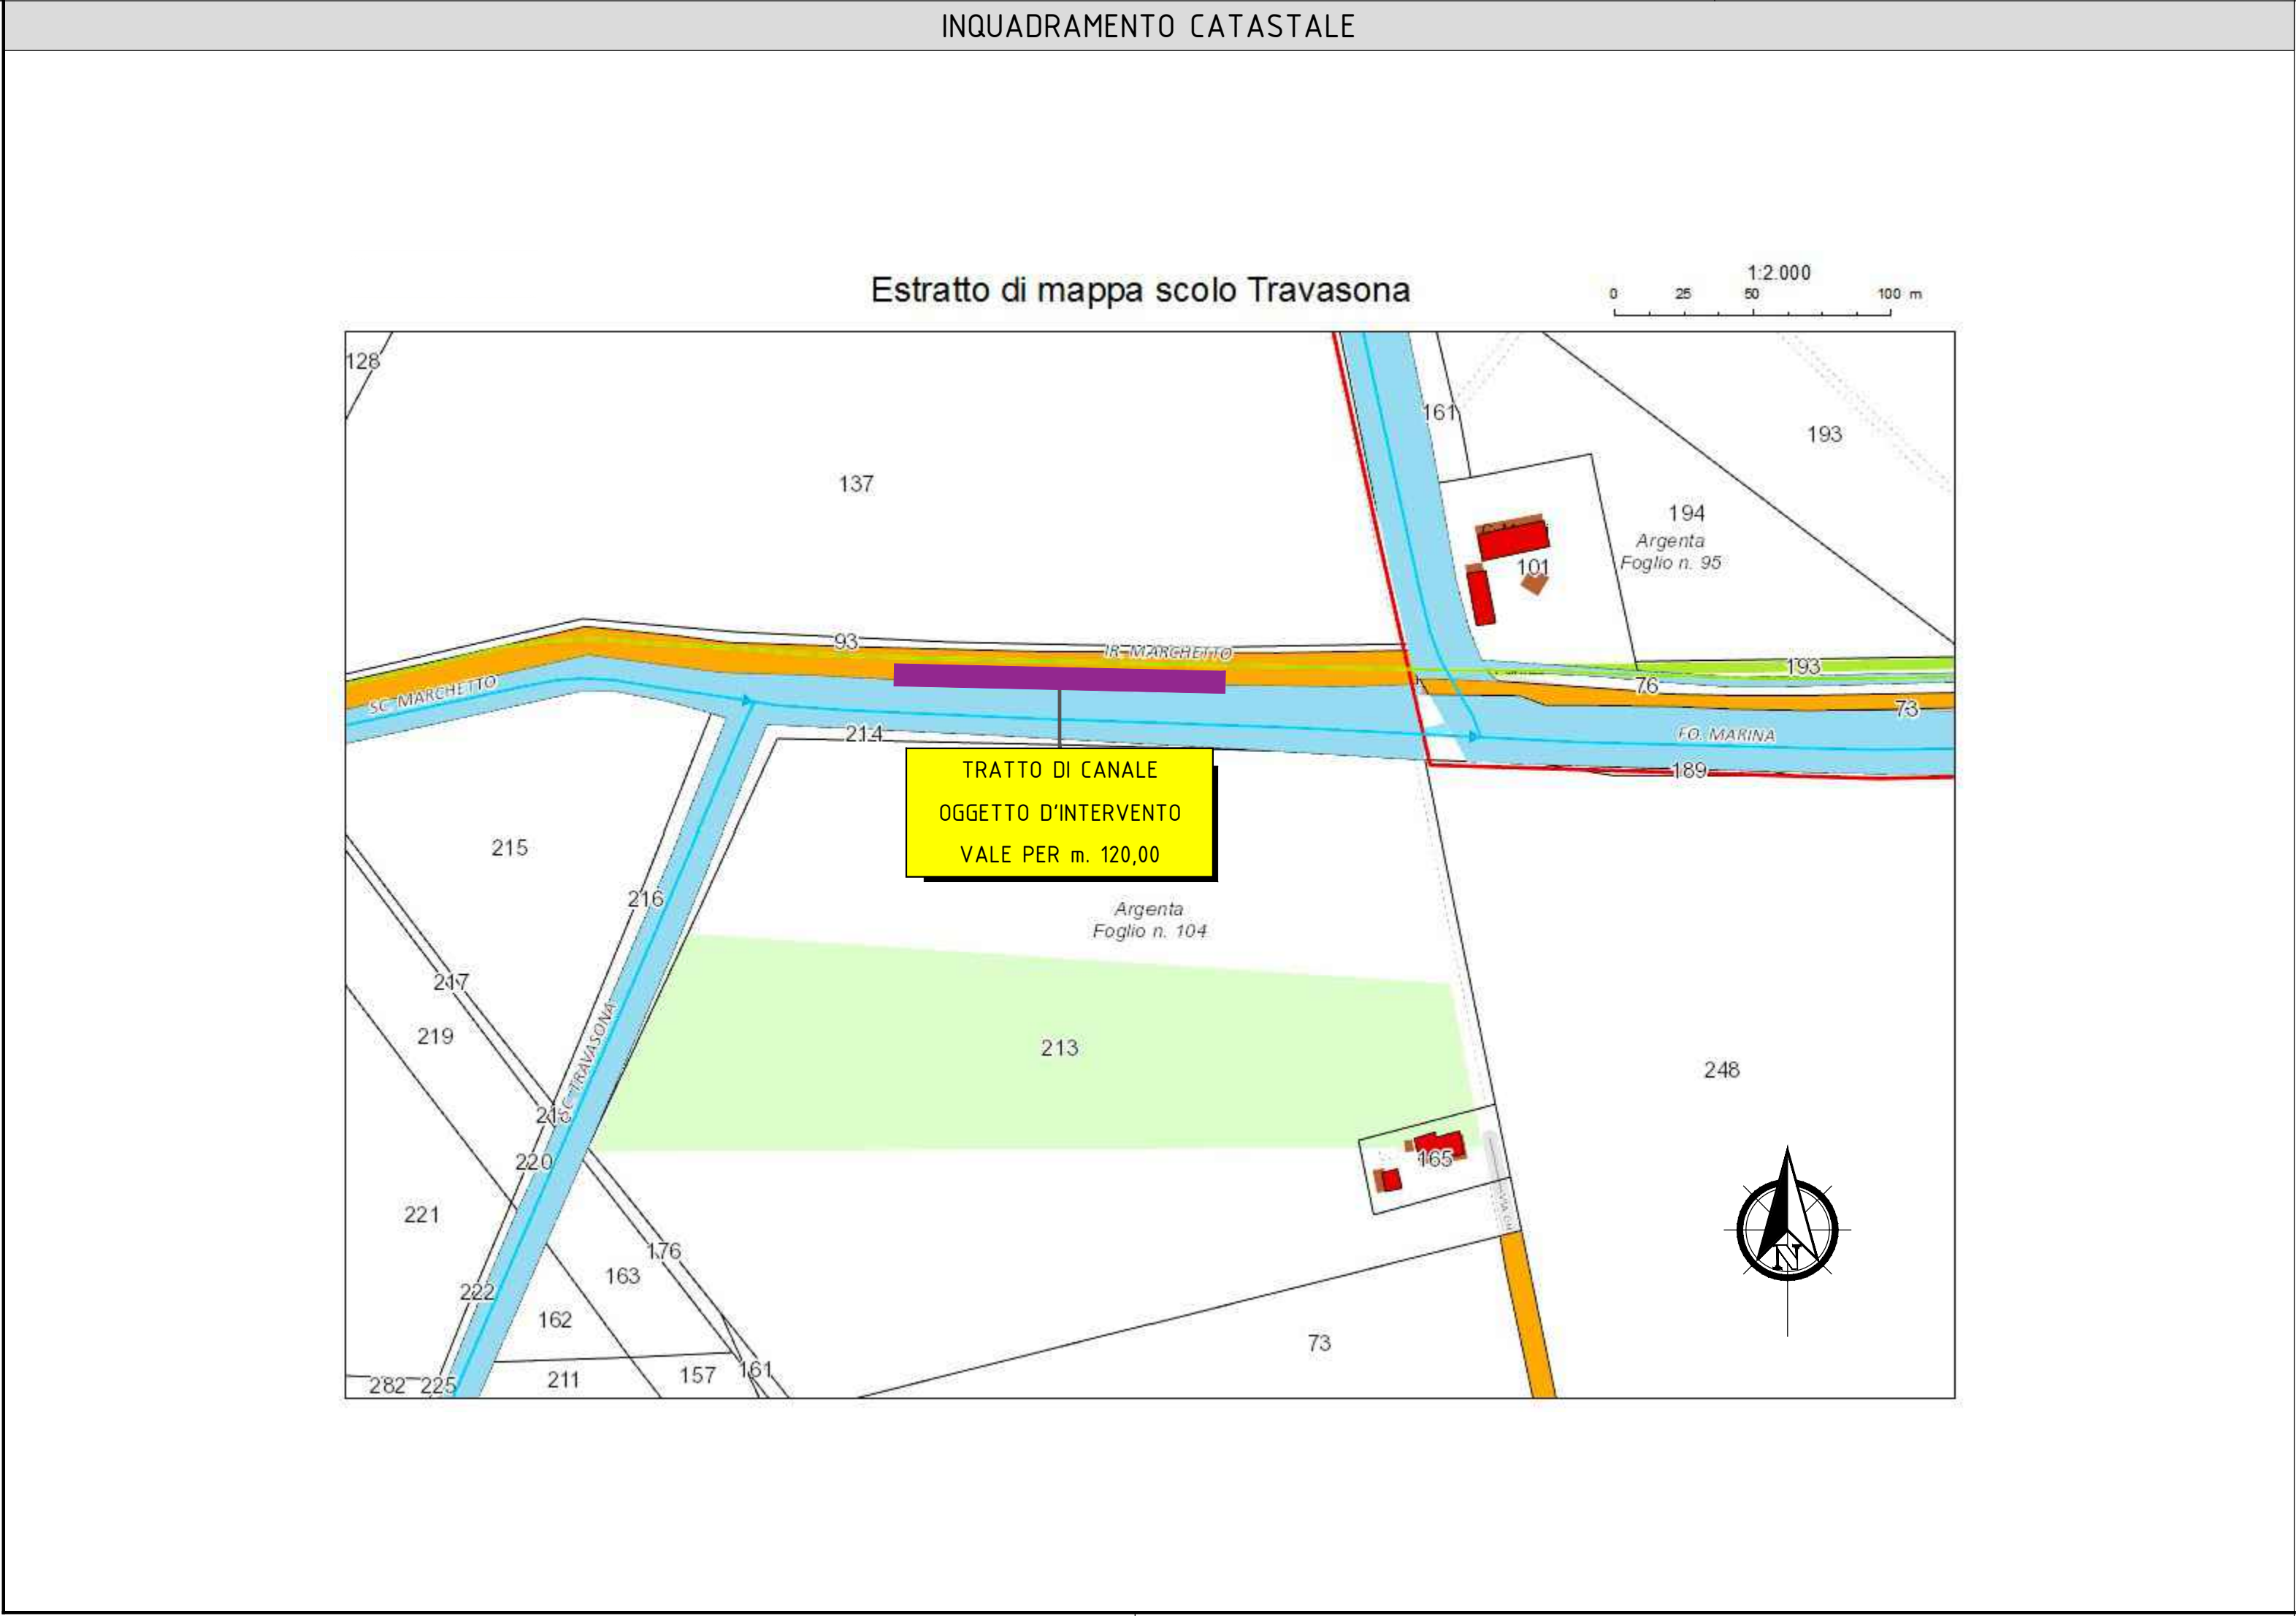
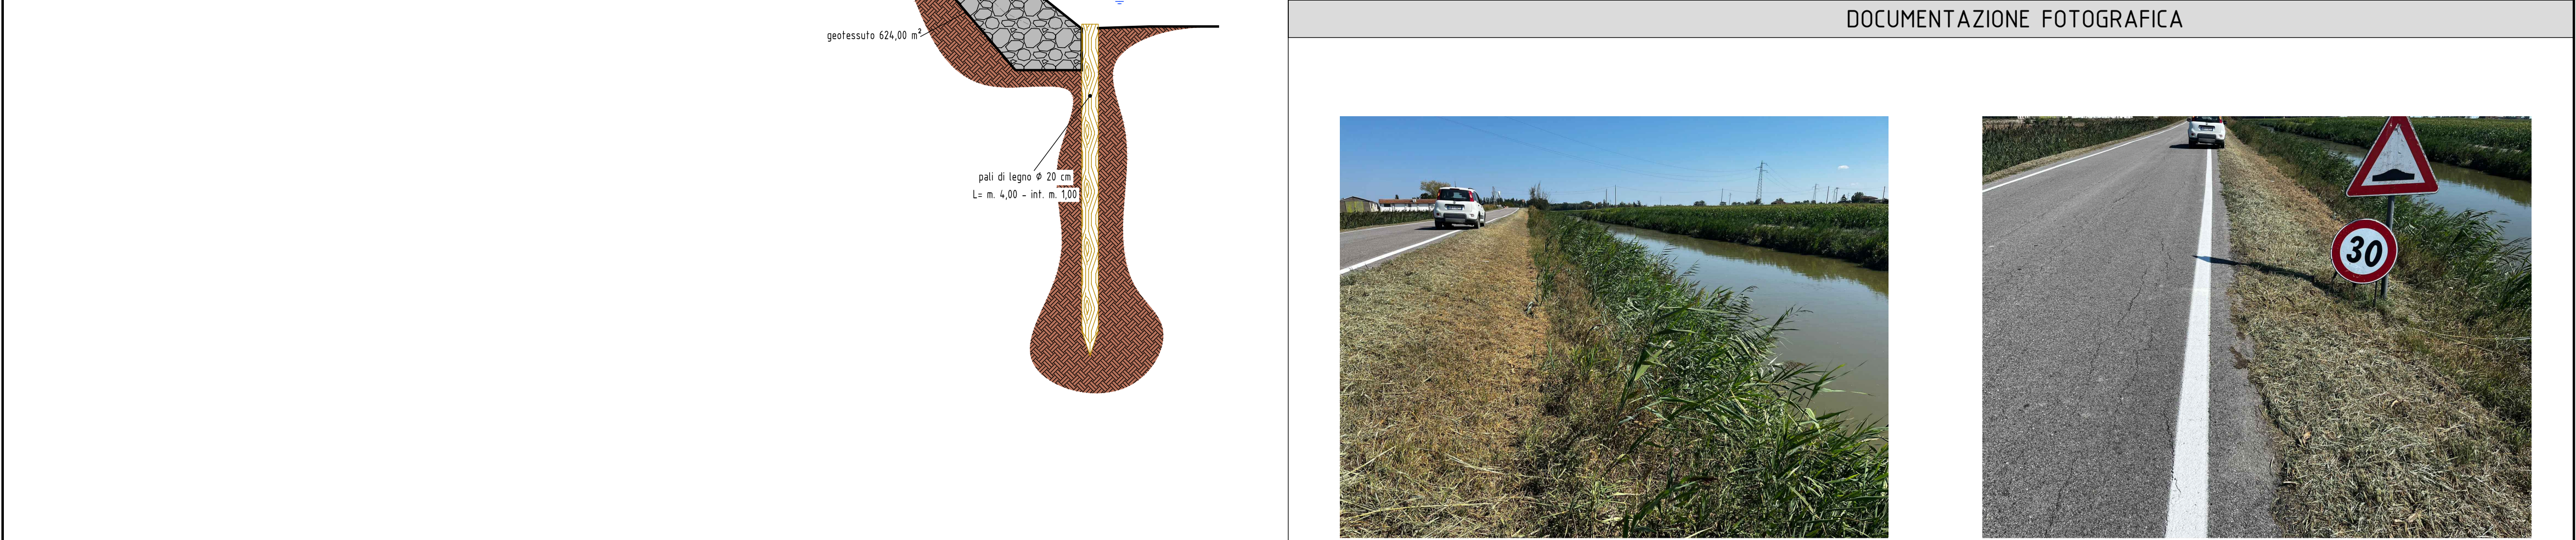


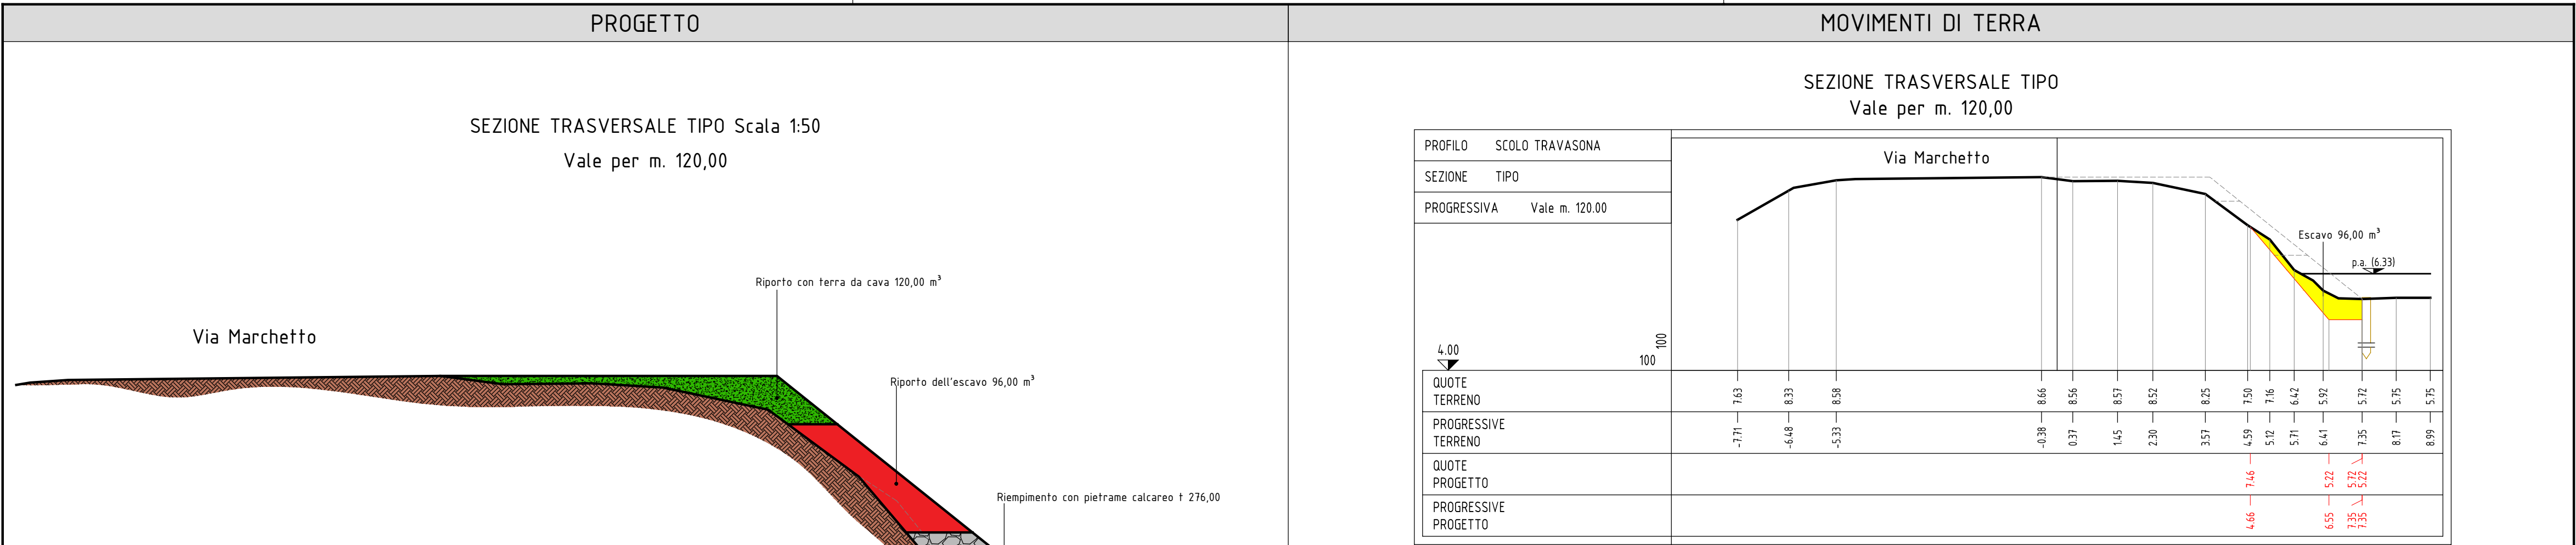

Consorzio di Bonifica

PIANURA DI FERRARA

CONSORZIO DI BONIFICA PIANURA DI FERRARA

Sede legale e recapito postale:
44121 Ferrara - Via Borgo dei Leoni, 28 - C.F. 93076450381
web: www.bonificaferrara.it - e-mail: info@bonificaferrara.it
pec: posta.certificata@pec.bonificaferrara.it
aderente all' **AS**
Associazione Nazionale Bonifiche, Irrigazioni e Miglioramenti Fondiari

SCOLO TRAVASONA

PROGETTO ESECUTIVO

PRESIDENZA DEL CONSIGLIO DEI MINISTRI

IL COMMISSARIO STRAORDINARIO ALLA RICOSTRUZIONE NEL TERRITORIO DELLE REGIONI EMILIA-ROMAGNA, TOSCANA E MARCHE

ORDINANZA N. 8/2023

INTERVENTO URGENTE: Lavori per il presidio di sponda nel Comune di Argenta su alcuni tratti dello scolo Campazzo, Fossa Marina, scolo Testa, scolo Bandissolo, scolo Galvino, scolo Valletta, scolo della Rotta, scolo Nord, canali Travasona, Fossa Marina, scolo Parata, scolo Tamerischi, scolo Bolognese

Comune di Argenta
J98H23000780001

ELABORATO GRAFICO PROGETTUALE

Data: 04/12/2023

Elab.: 2.2.6

IL PROGETTISTA

IL RESPONSABILE UNICO DEL PROGETTO

(Geom. Andrea Gramigna)

(Dott. Ing. Mauro Monti)

Rev.	Descrizione	Redatto	Data	Codice Progetto
00	Progetto Esecutivo	Gramigna A.	04/12/2023	OC135
B	Revisione 1		.	
C	Revisione 2		.	