

MONOGRAFIA PUNTO GPS	REPARTO	CANALE
BA013	BAURA	CA. CITTADINO

DESCRIZIONE

TIPOLOGIA		DATA RILIEVO	INQUADRAMENTO SCALA 1:10000
CHIODO TOPOGRAFICO		04/12/2019	
QUOTA [m]	QUOTA [+10 m]		
5,25	15,25		
QUOTA ELLISSOIDICA	QUOTA GEOIDICA		
46,74	-41,48		
COORDINATE GEOGRAFICHE (ETRS89)			
LATITUDINE	LONGITUDINE		
44° 52' 16,188" N	11° 32' 49,937" E		
COORDINATE PIANE (ED50-UTMA)			
EST	NORD		
701291,20	971993,99		
NOTE E OSSERVAZIONI			

PANORAMICA	DETTAGLIO
	



Consorzio di Bonifica
PIANURA DI FERRARA

44121 Ferrara - Via Borgo dei Leoni, 28
Codice Fiscale 93076450381
Tel: 0532 218211 - Fax: 0532,2114402
E-mail: info@bonificaferrara.it

Direttore Tecnico: Gatti, Marco, Ing. (a.s.)
Capo Servizio Sistemi Informativi Geografici: Dott. Ing. Alessandro Bandiera
Elaborazione cartografica: Dott. Nicola Forlani
Disegnato in proprio dal Servizio Sistemi Informativi Geografici del Consorzio di Bonifica Piana di Ferrara nel mese di ottobre 2019

SEZIONE TIPO

SCALA 1:50

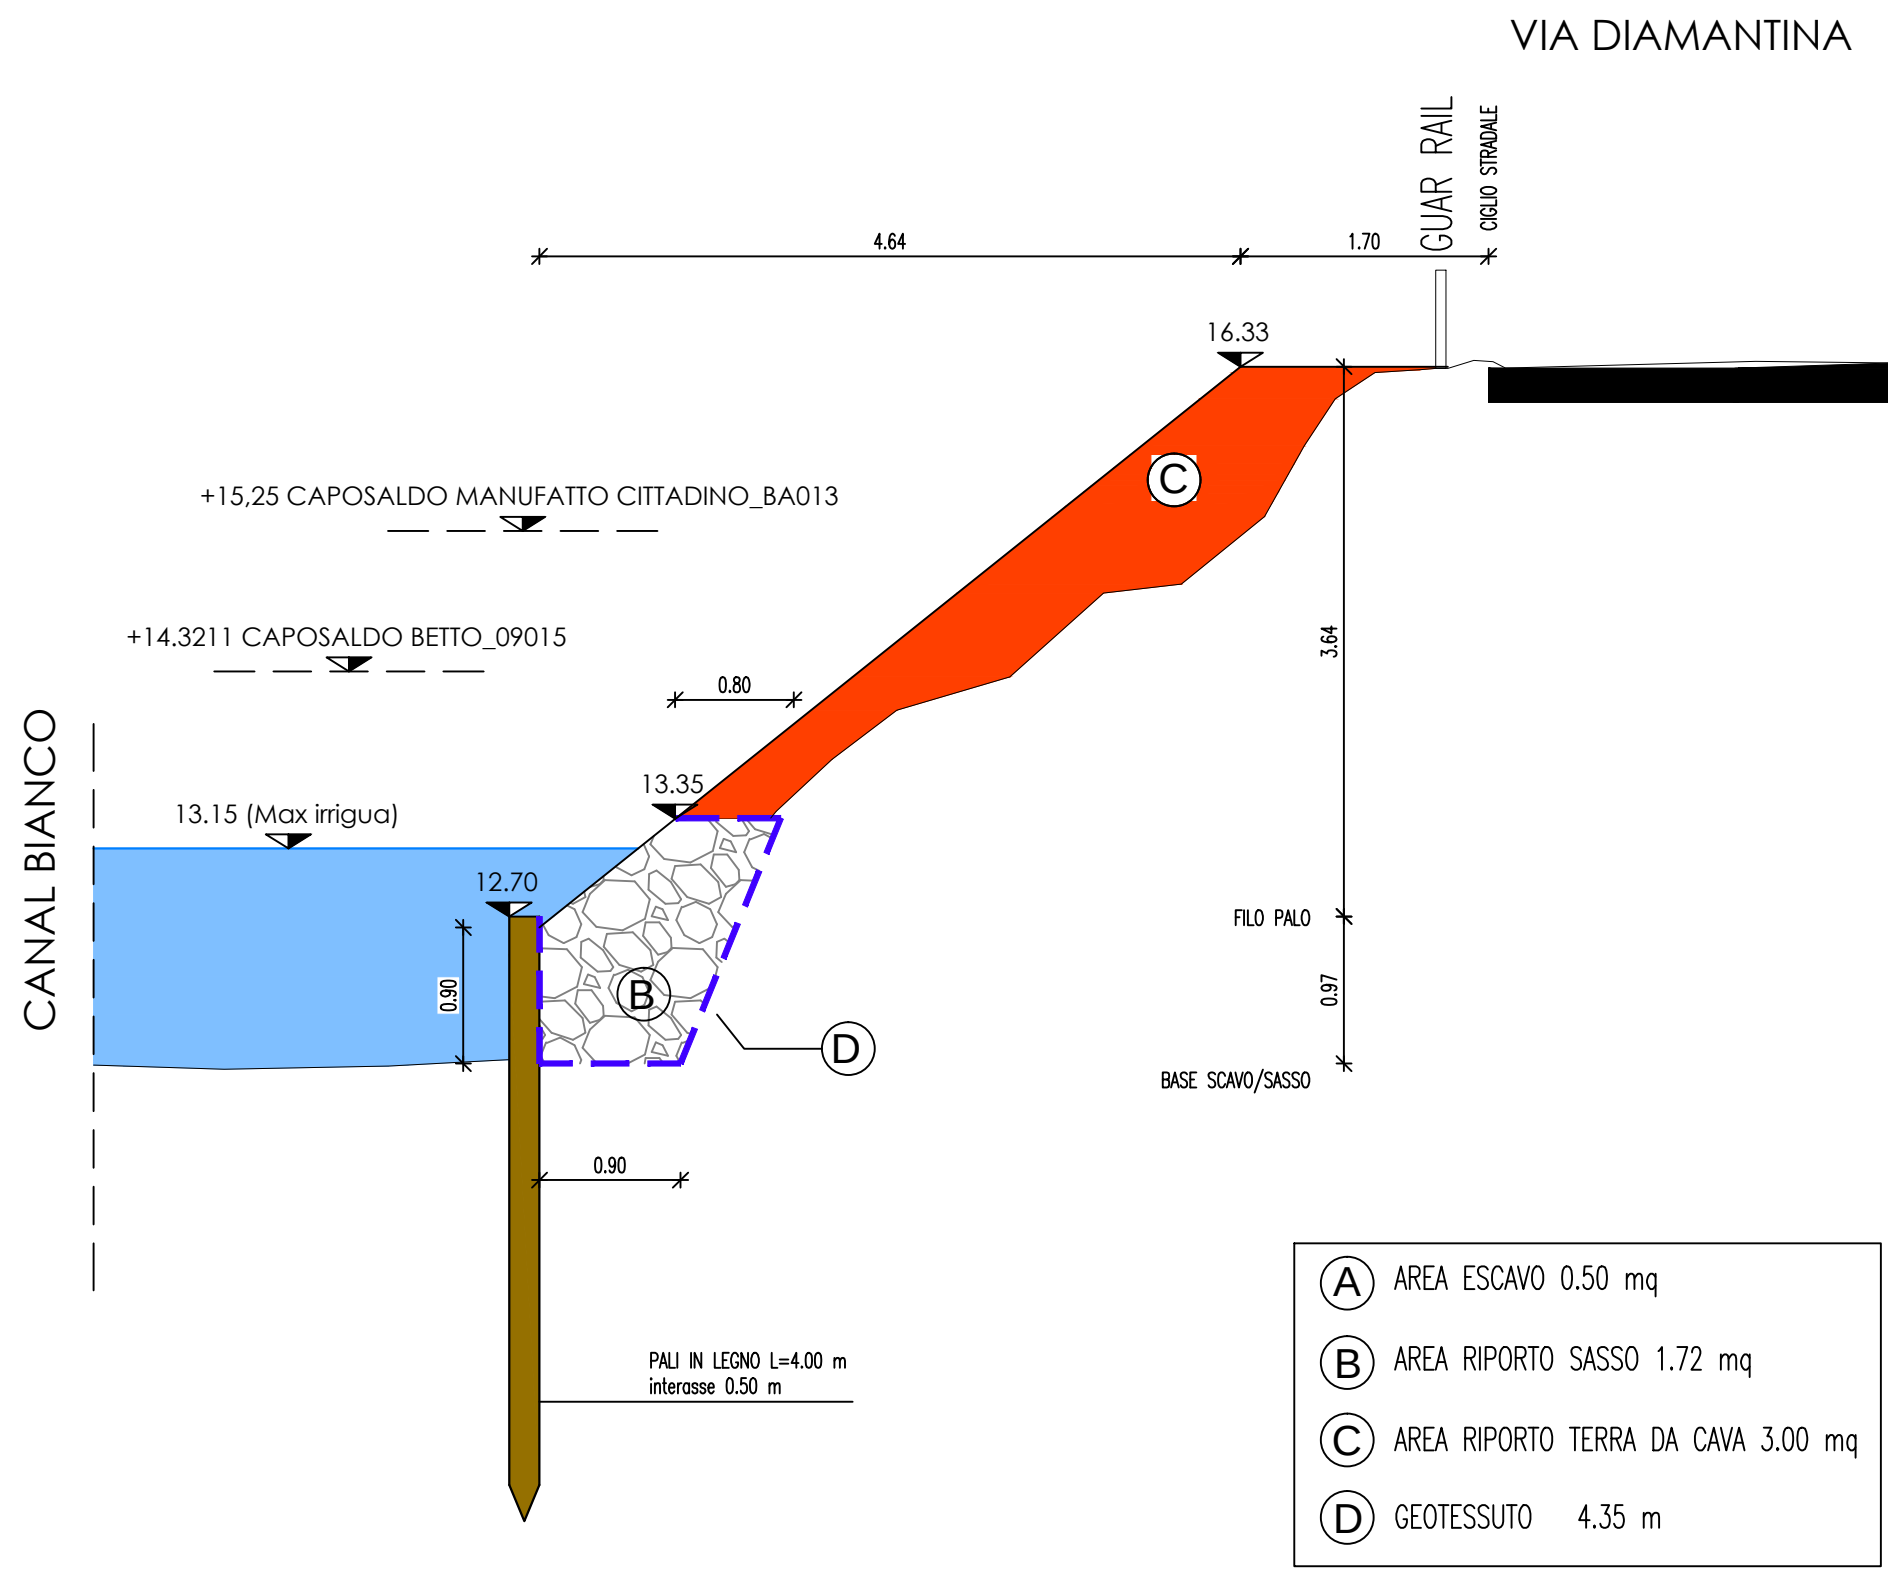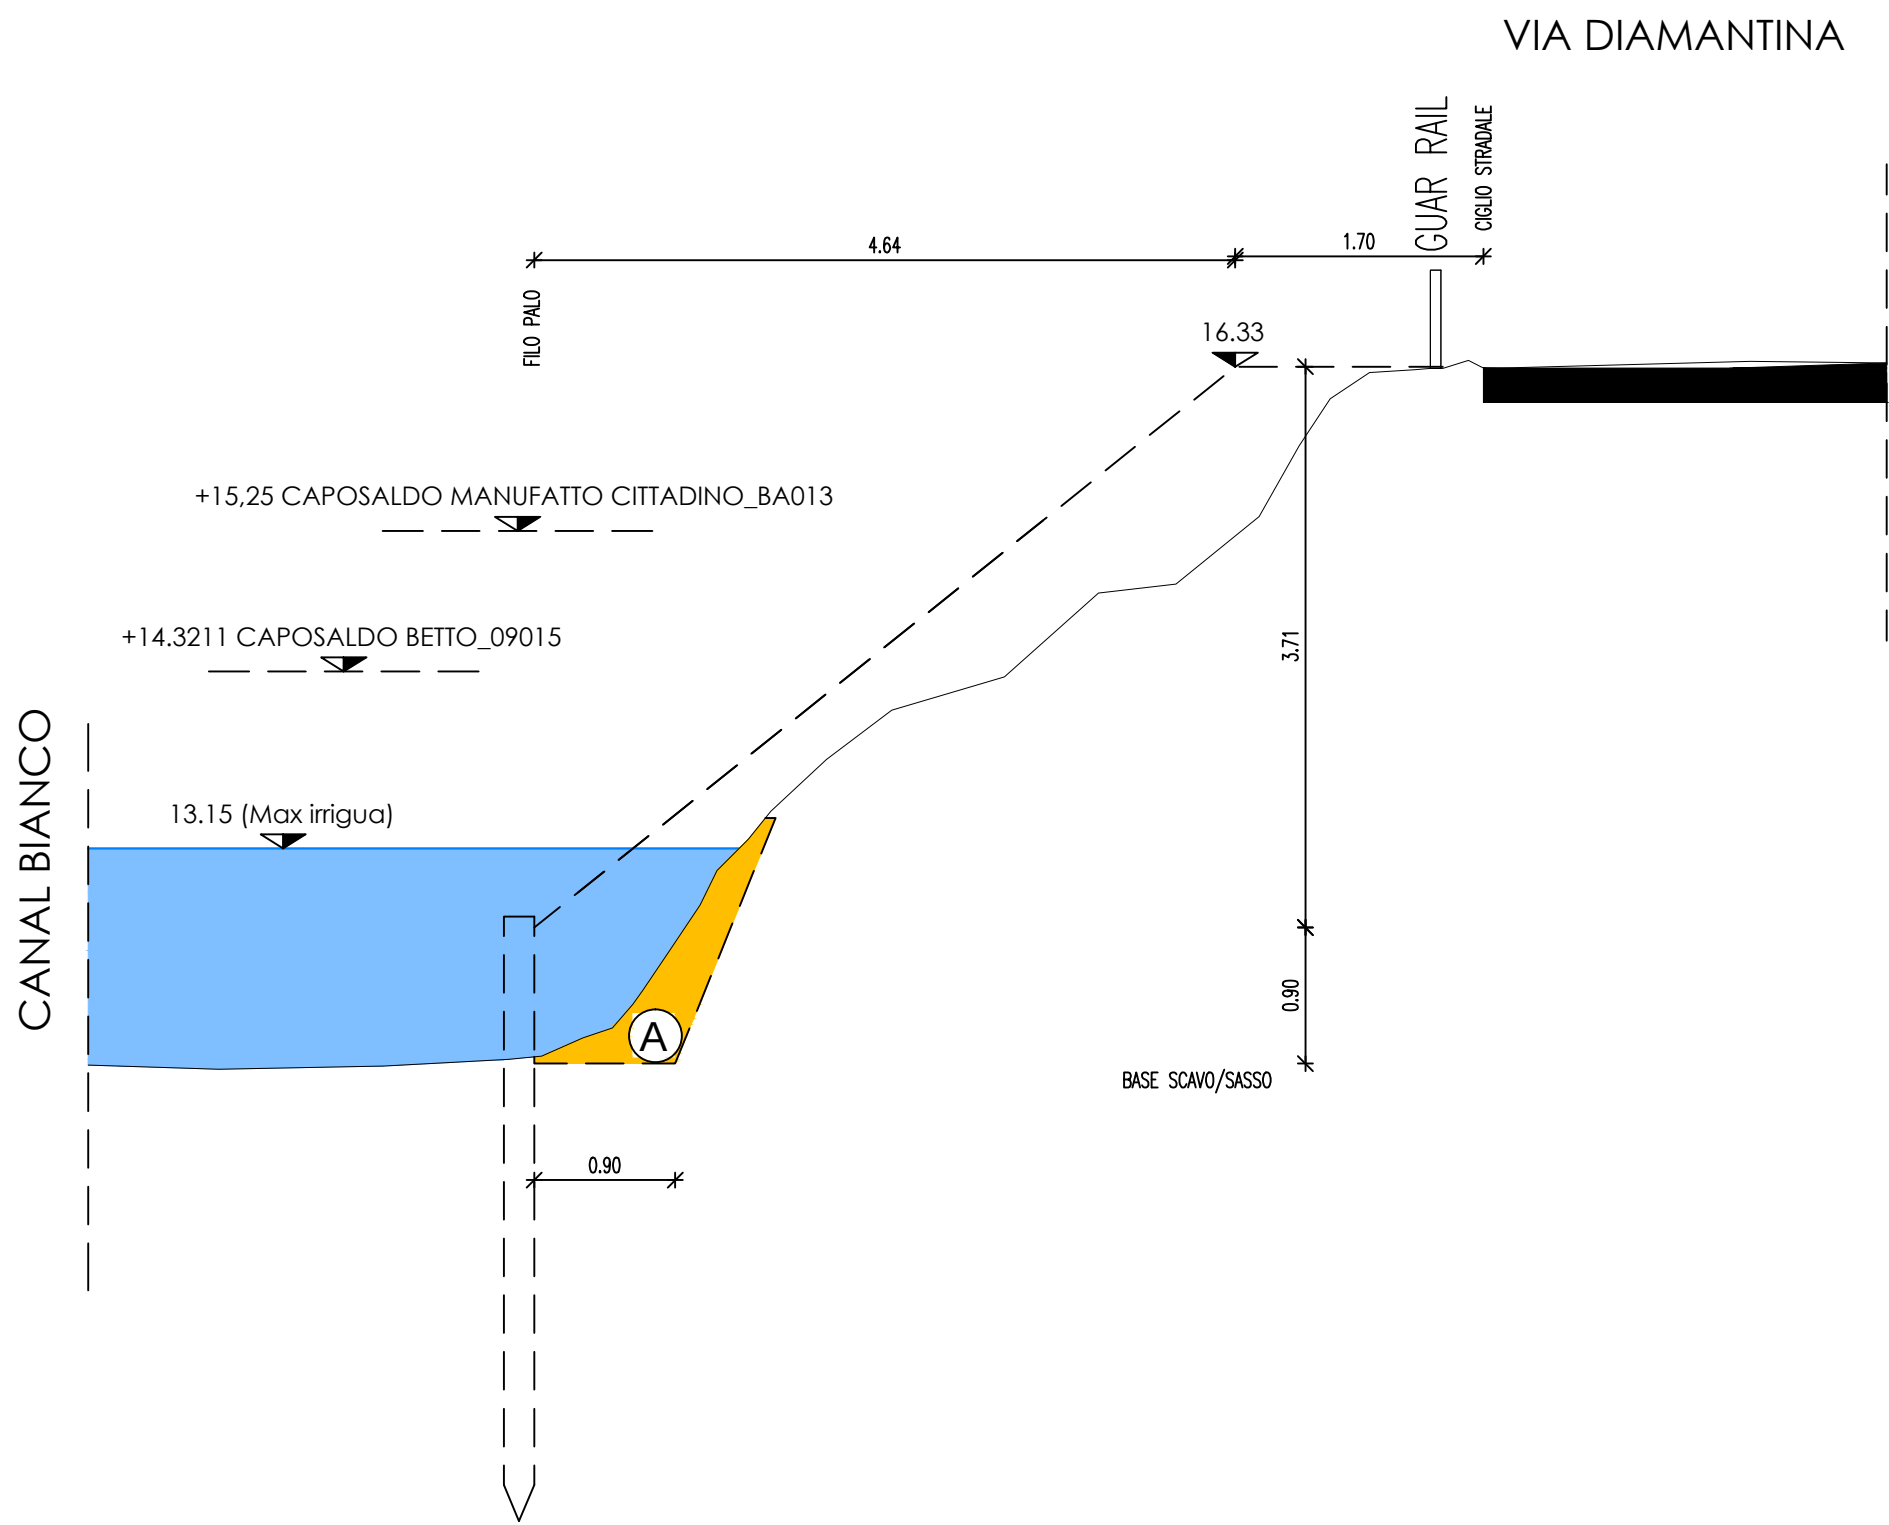

CONSORZIO DI BONIFICA PIANURA DI FERRARA

Sede legale e recapito postale:
44121 Ferrara - Via Borgo dei Leoni, 28 - C.F. 93076450381
web: www.bonificaferrara.it - e-mail: info@bonificaferrara.it
pec: posta.certificata@pec.bonificaferrara.it
aderente al logo
Associazione Nazionale Bonifiche, Ingegneri e Miglioramenti Fondiari

PROGETTO CANAL BIANCO

PROGETTO ESECUTIVO

PRESIDENZA DEL CONSIGLIO DEI MINISTRI
IL COMMISSARIO STRAORDINARIO ALLA RICOSTRUZIONE NEL TERRITORIO DELLE REGIONI EMILIA-ROMAGNA,
TOSCANA E MARCHE
ORDINANZA N. 8/2023

INTERVENTO URGENTE DI RIPRISTINO DI FRANE CANAL BIANCO - VIA CANAL BIANCO ID INTERVENTO ER-URID-000041

Comune di Vigarano Mainarda
CUP J78H23000600001

SEIONE TIPO

Data: 06.02.2024

Elab.:

2.1

IL PROGETTISTA
(Geom. Nicola Forlani)

IL RESPONSABILE
UNICO DEL PROGETTO
(Dott. Ing. Mauro Morli)

Rev.	Descrizione	Redatto	Data
00	Progetto Esecutivo	Pozzoli M.	06/02/2024

Codice Intervento
OC146