
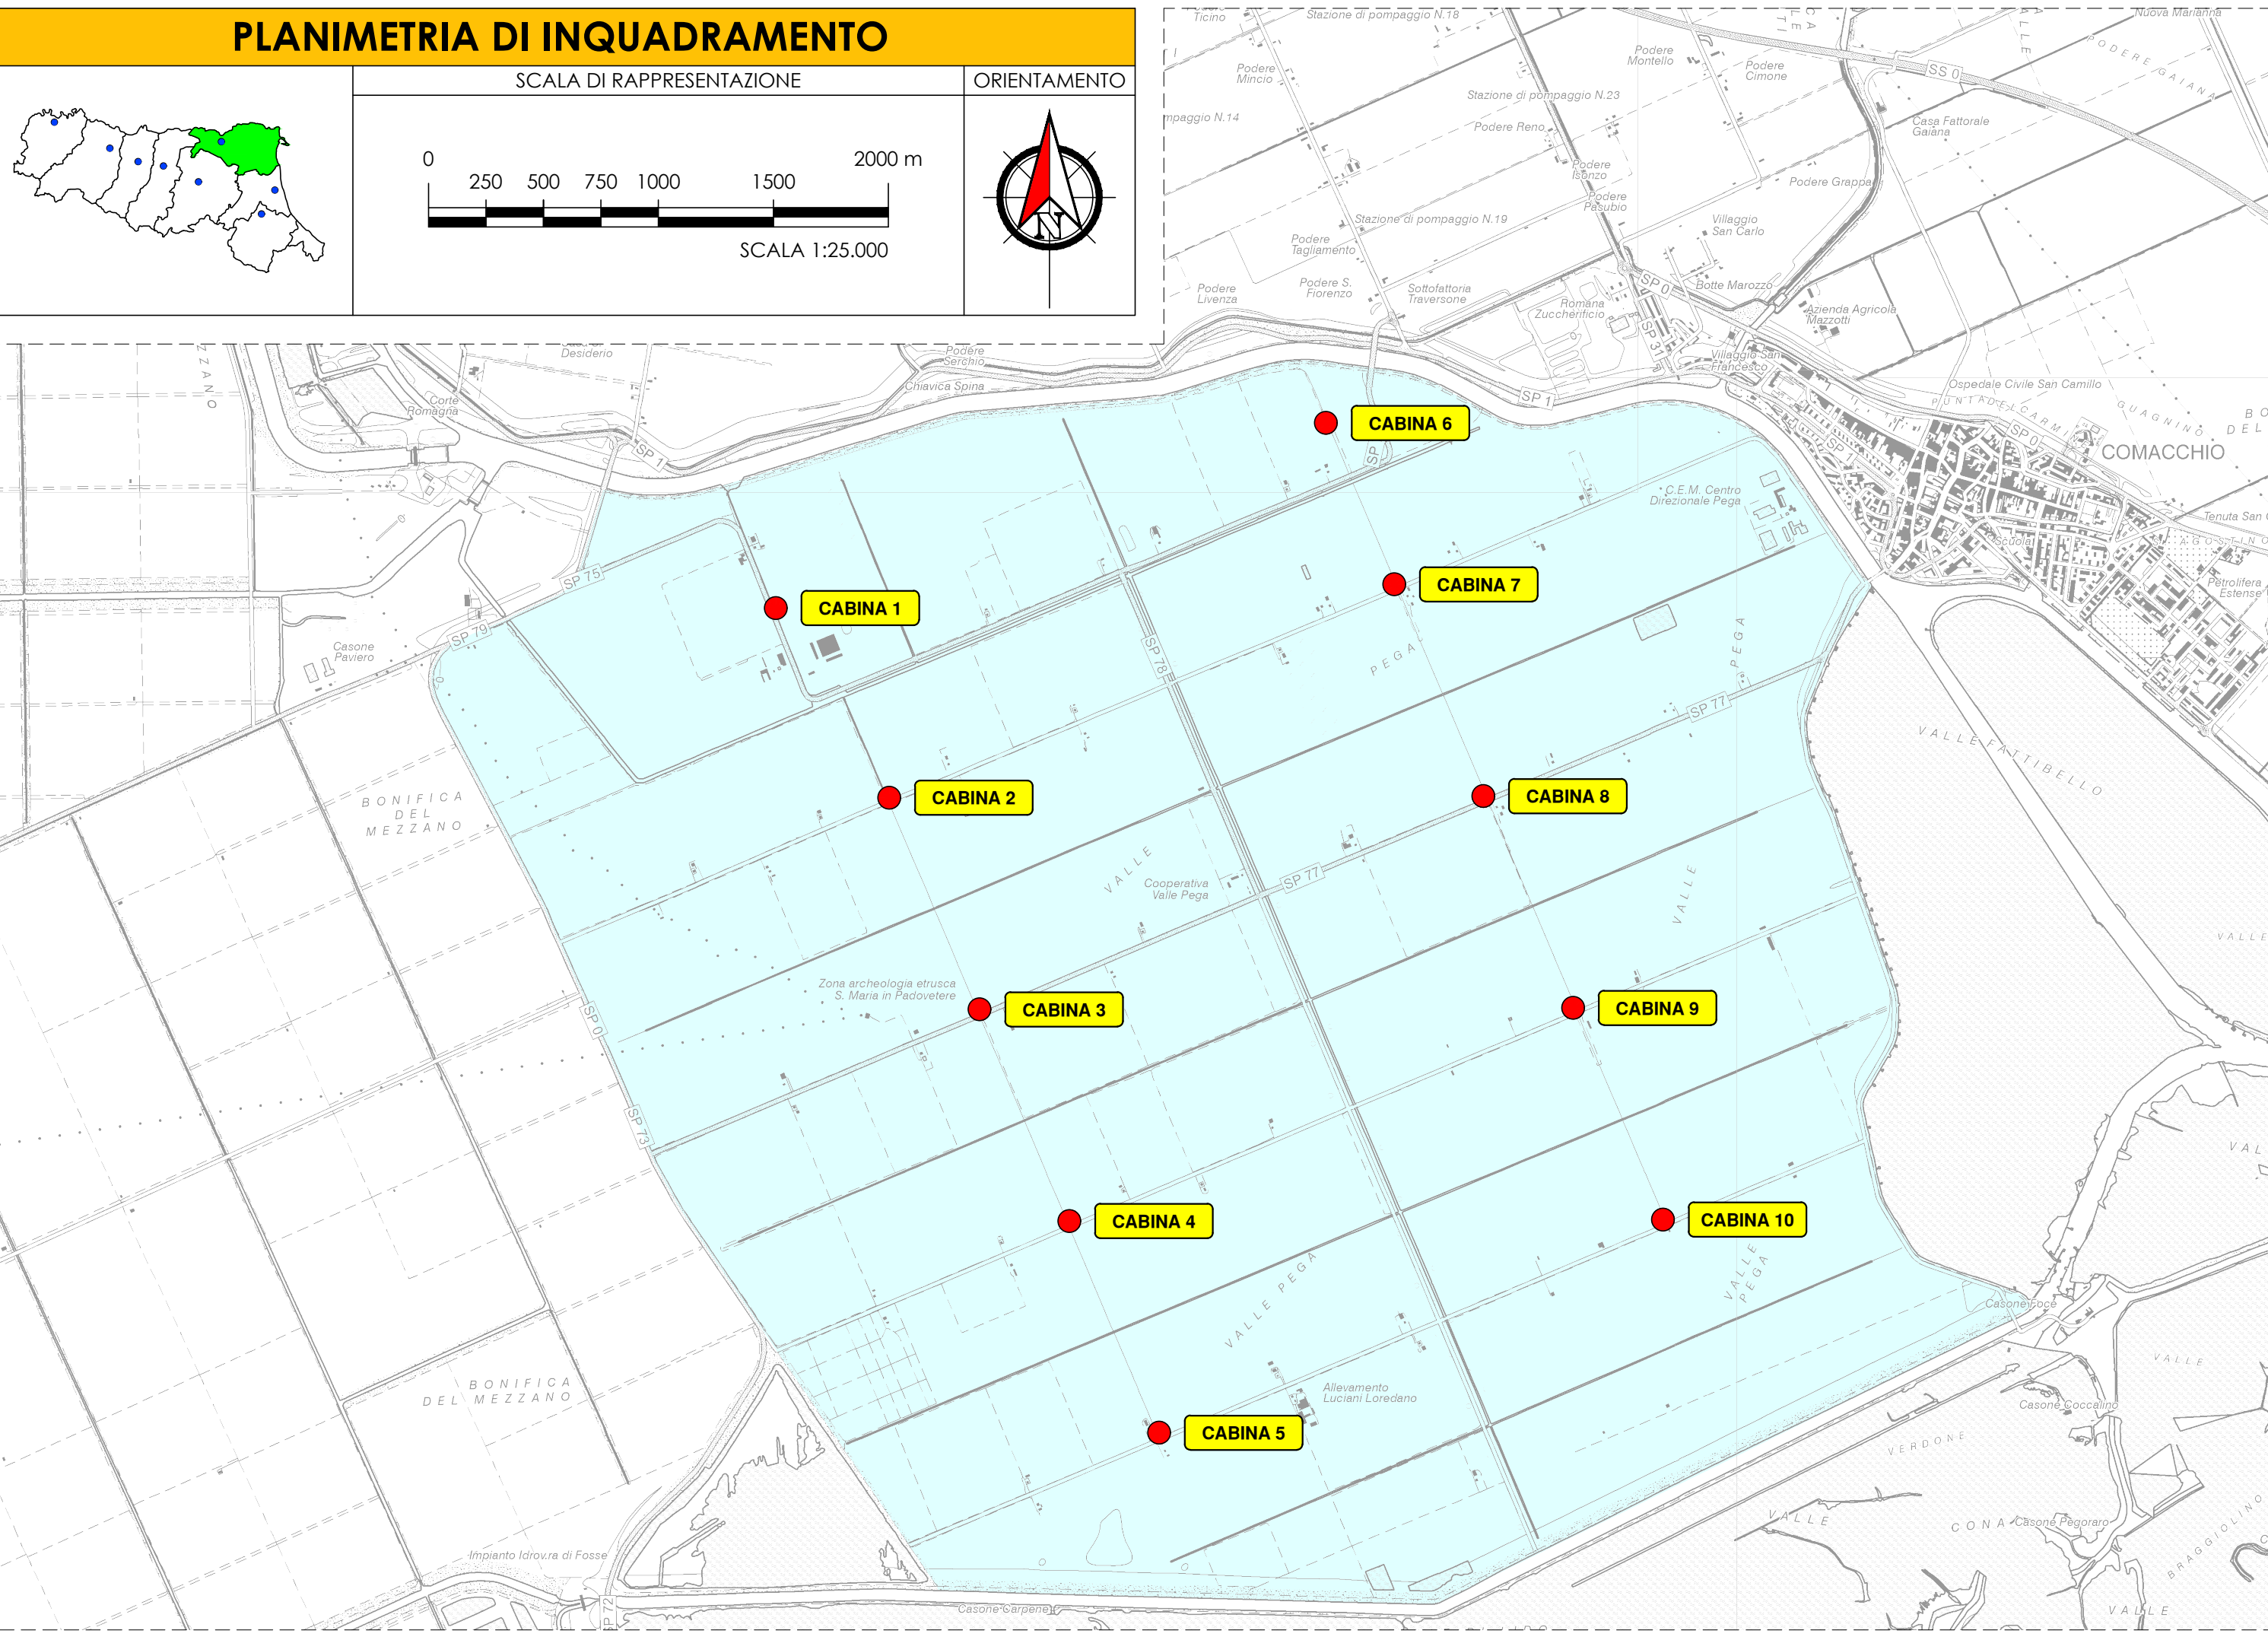
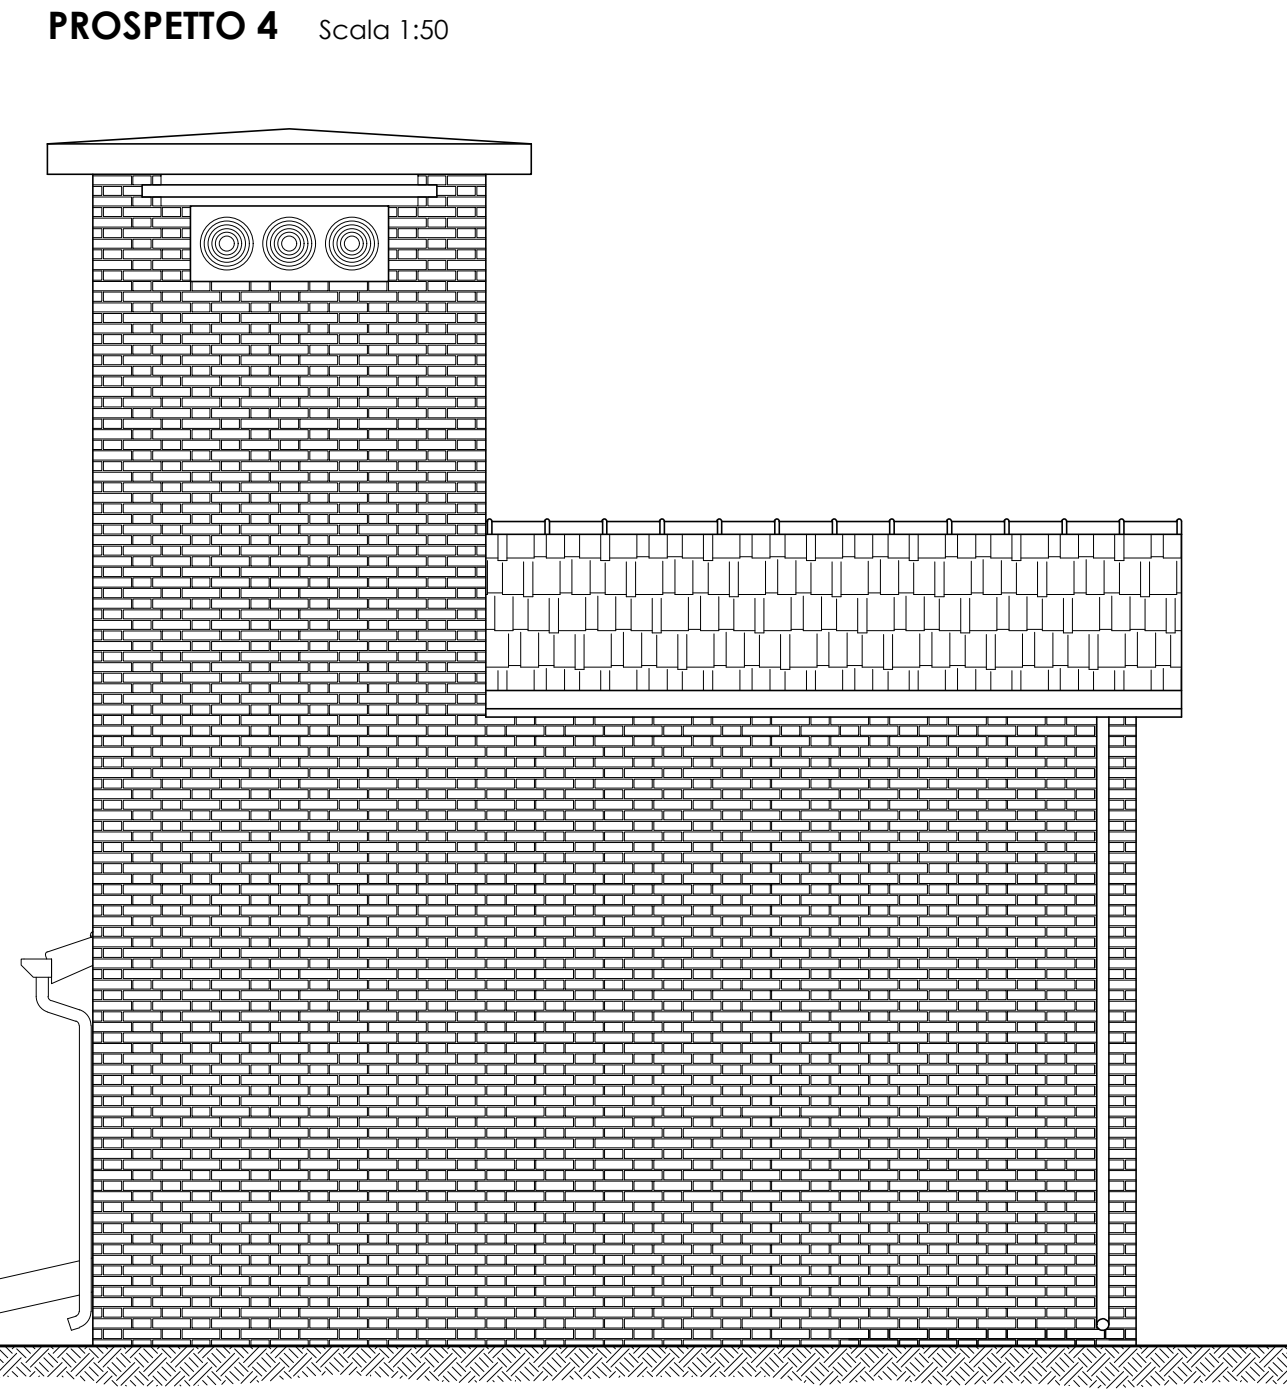
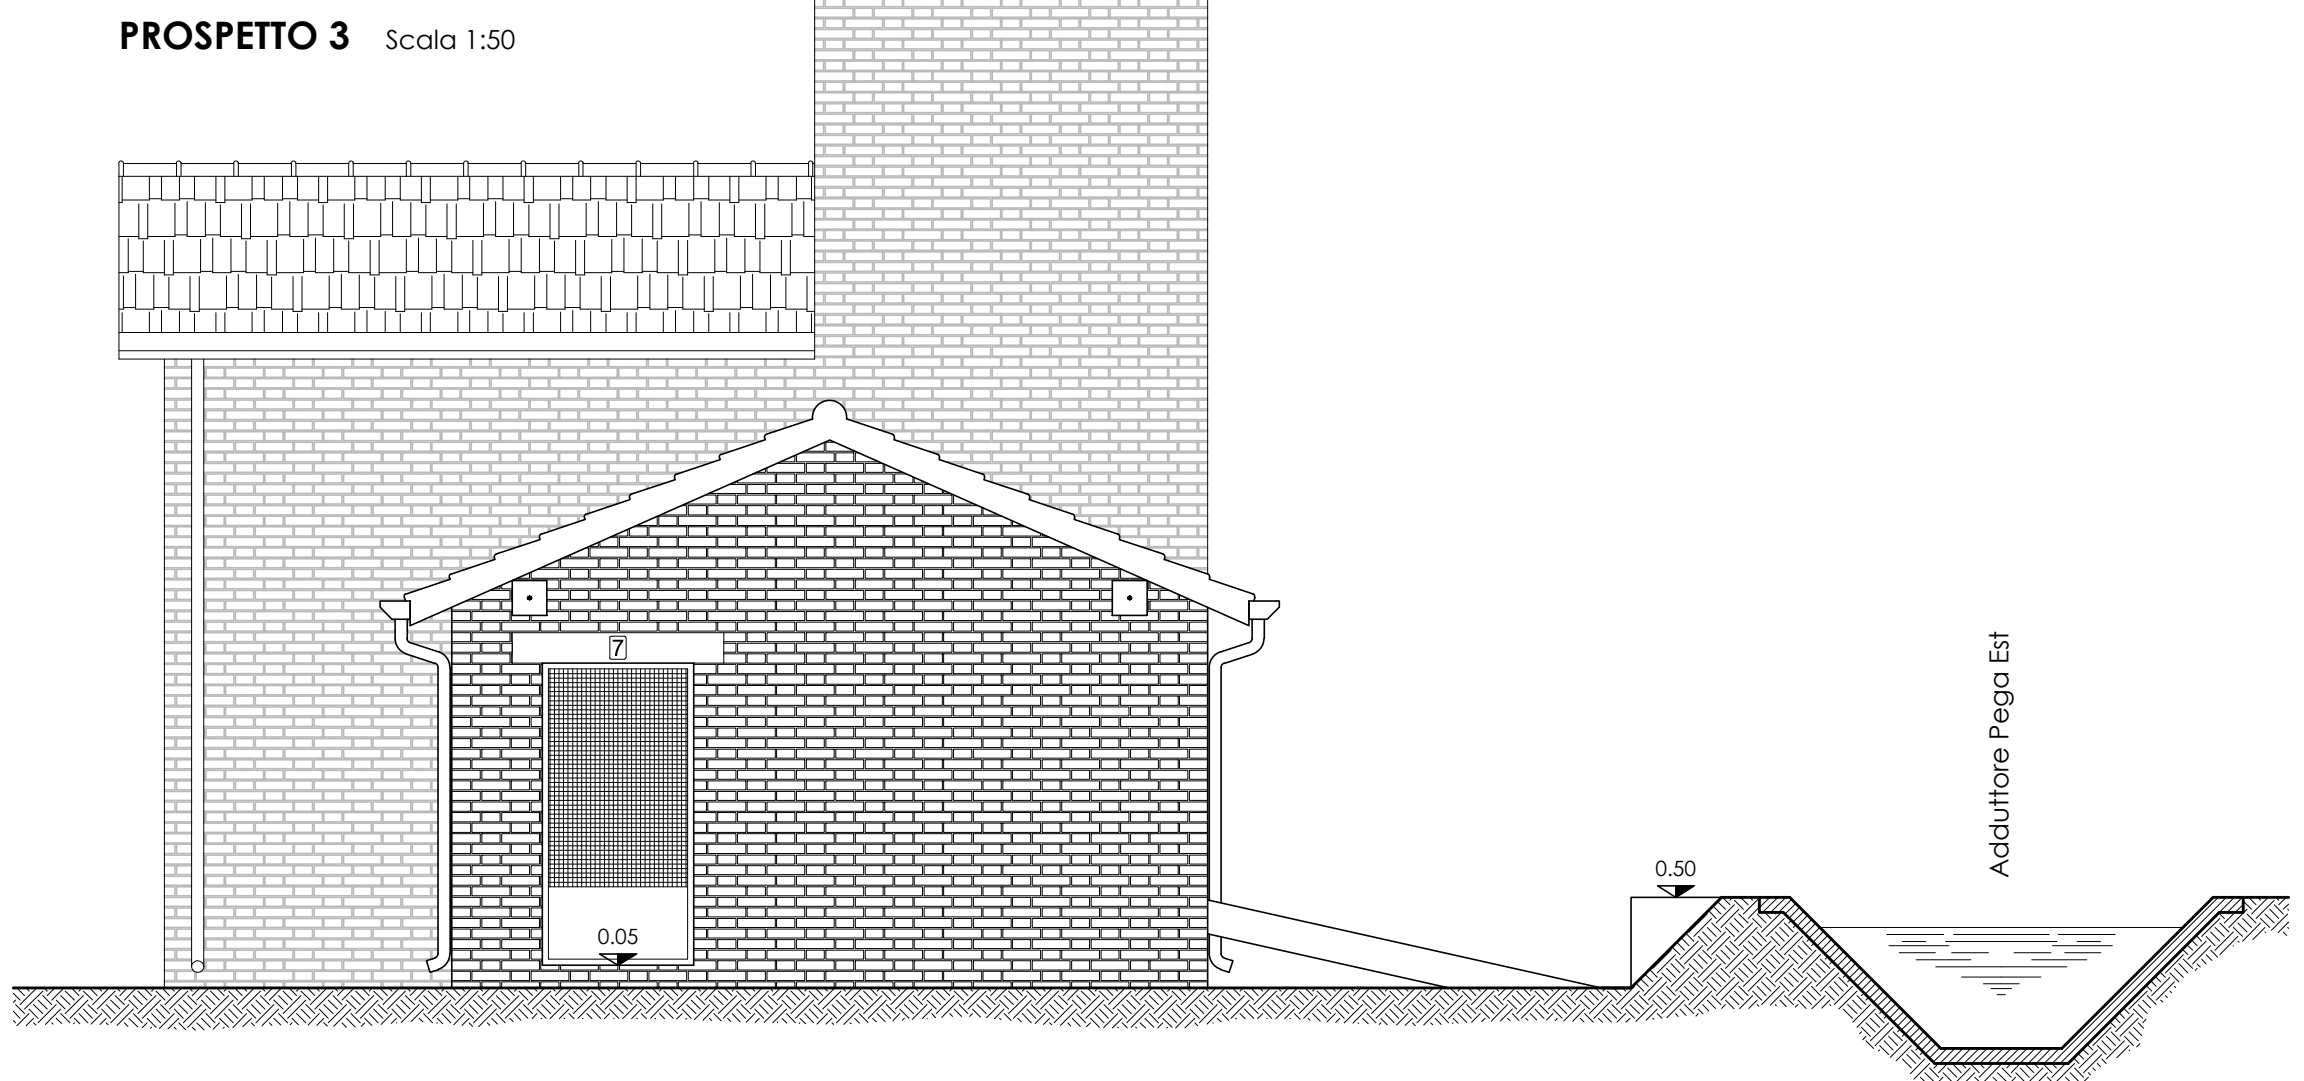
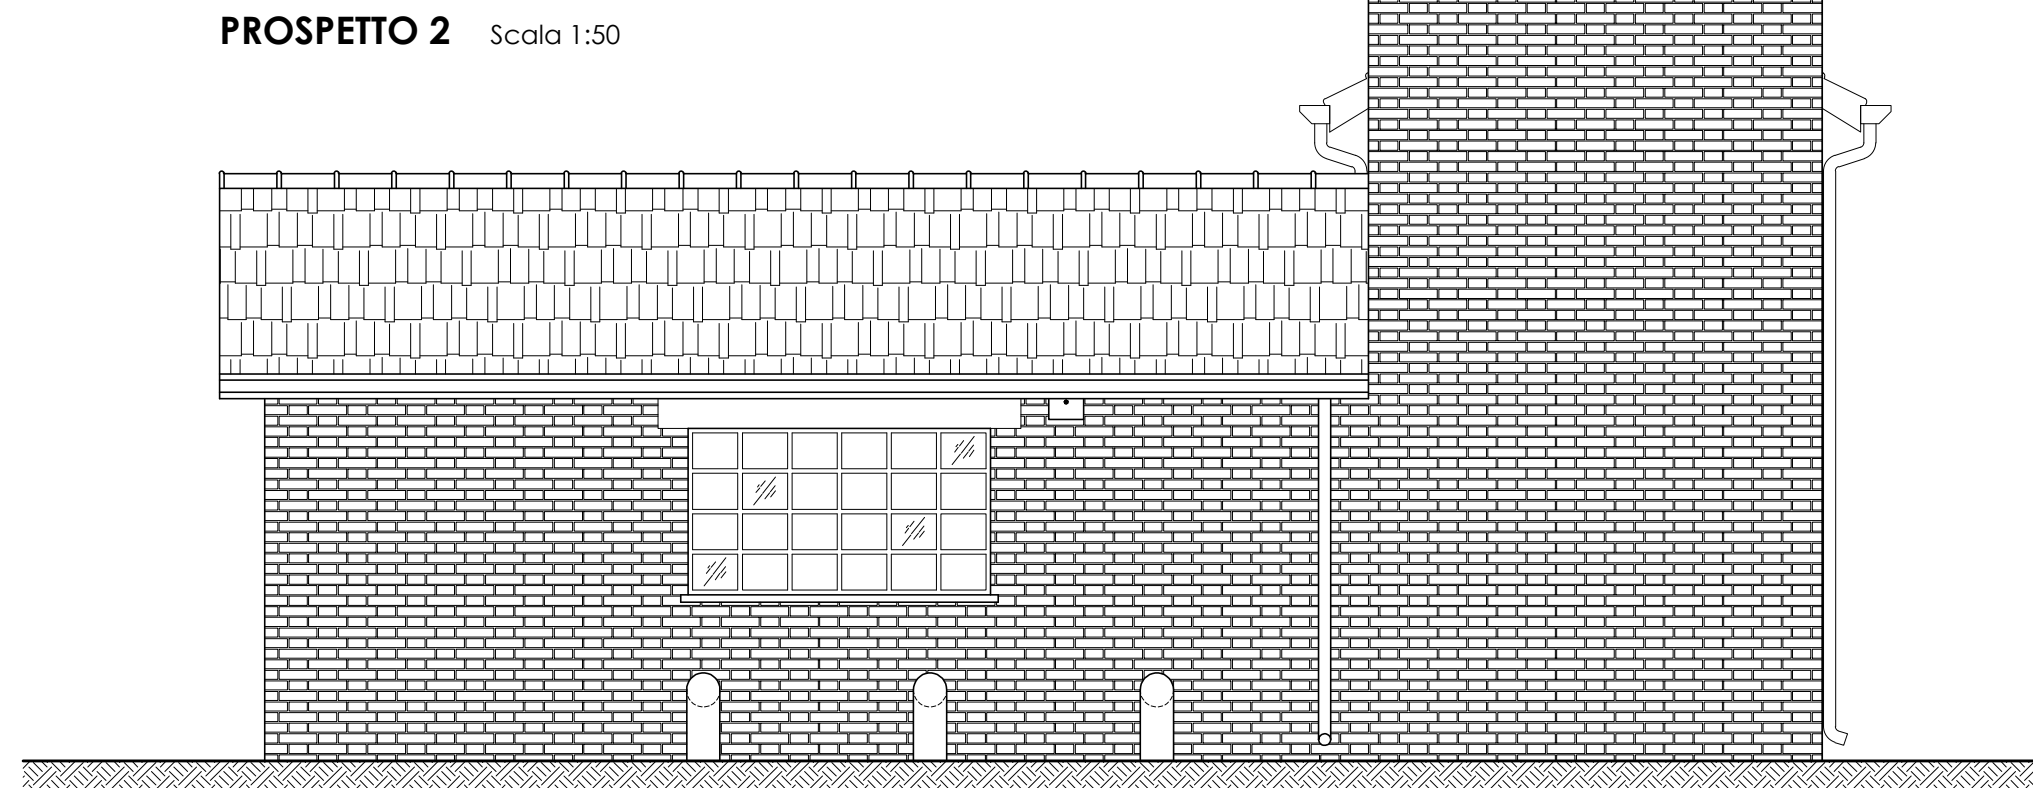
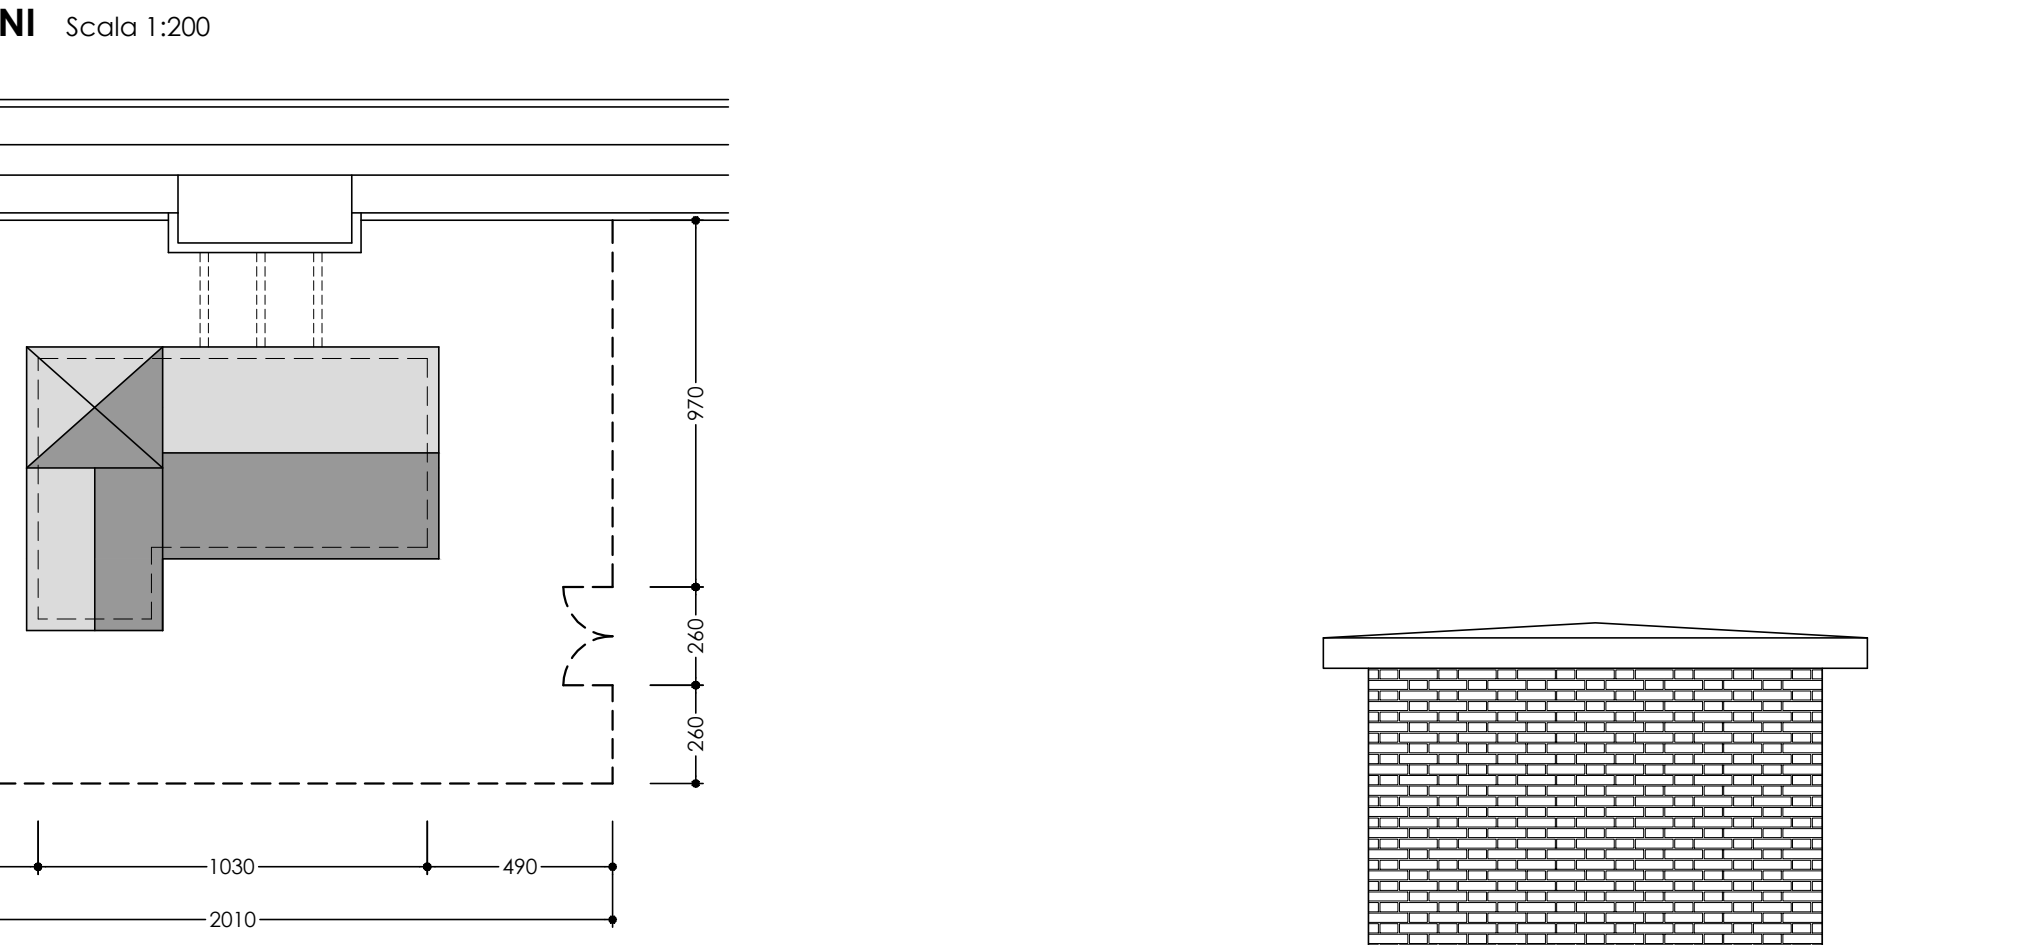
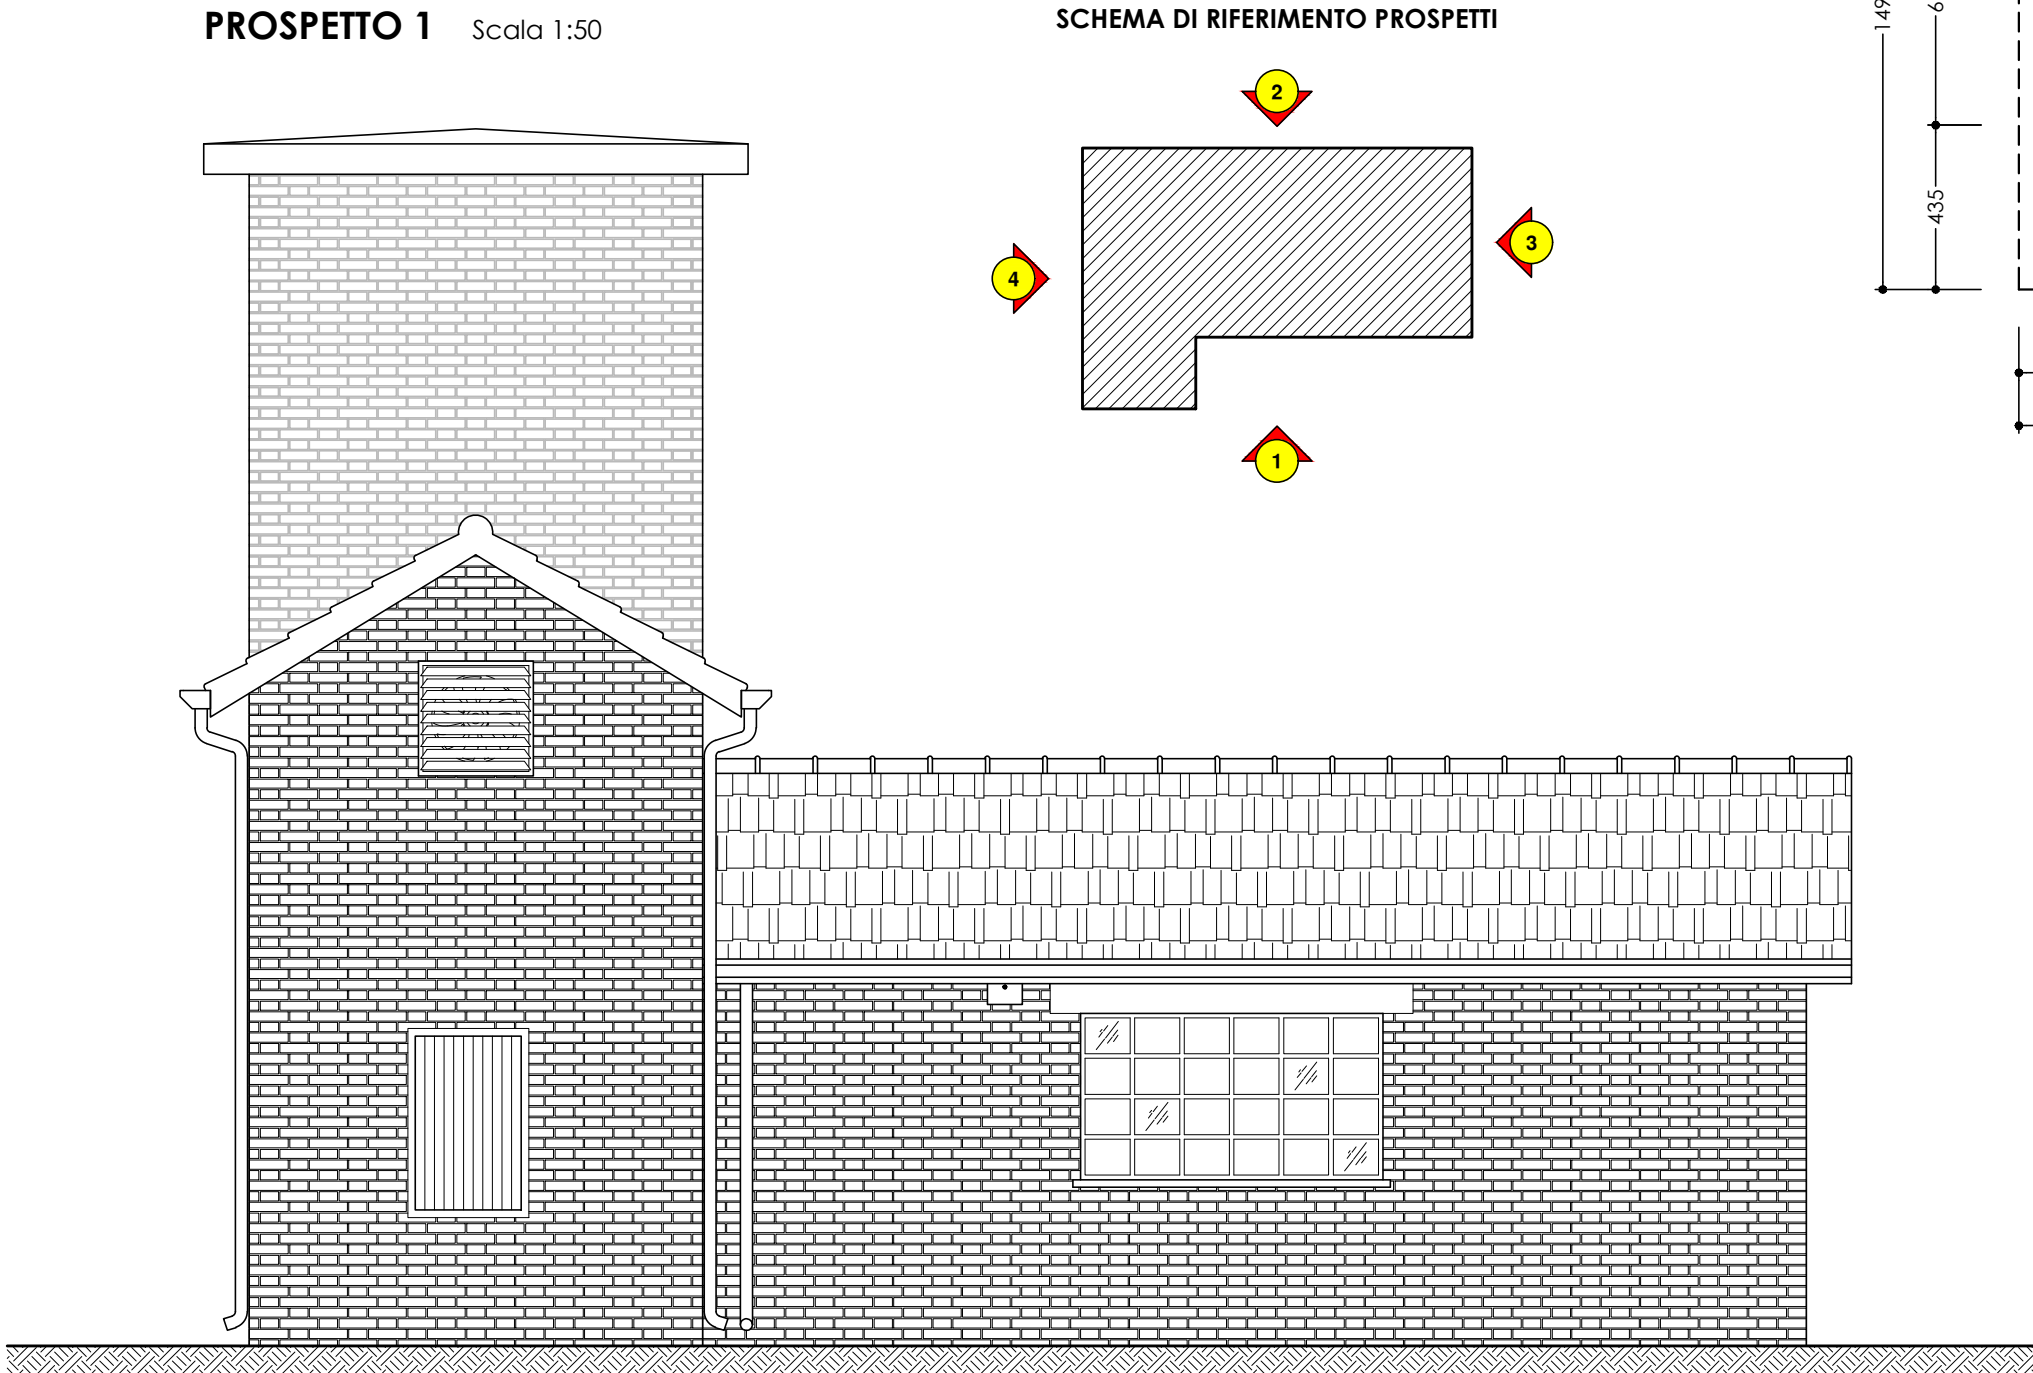
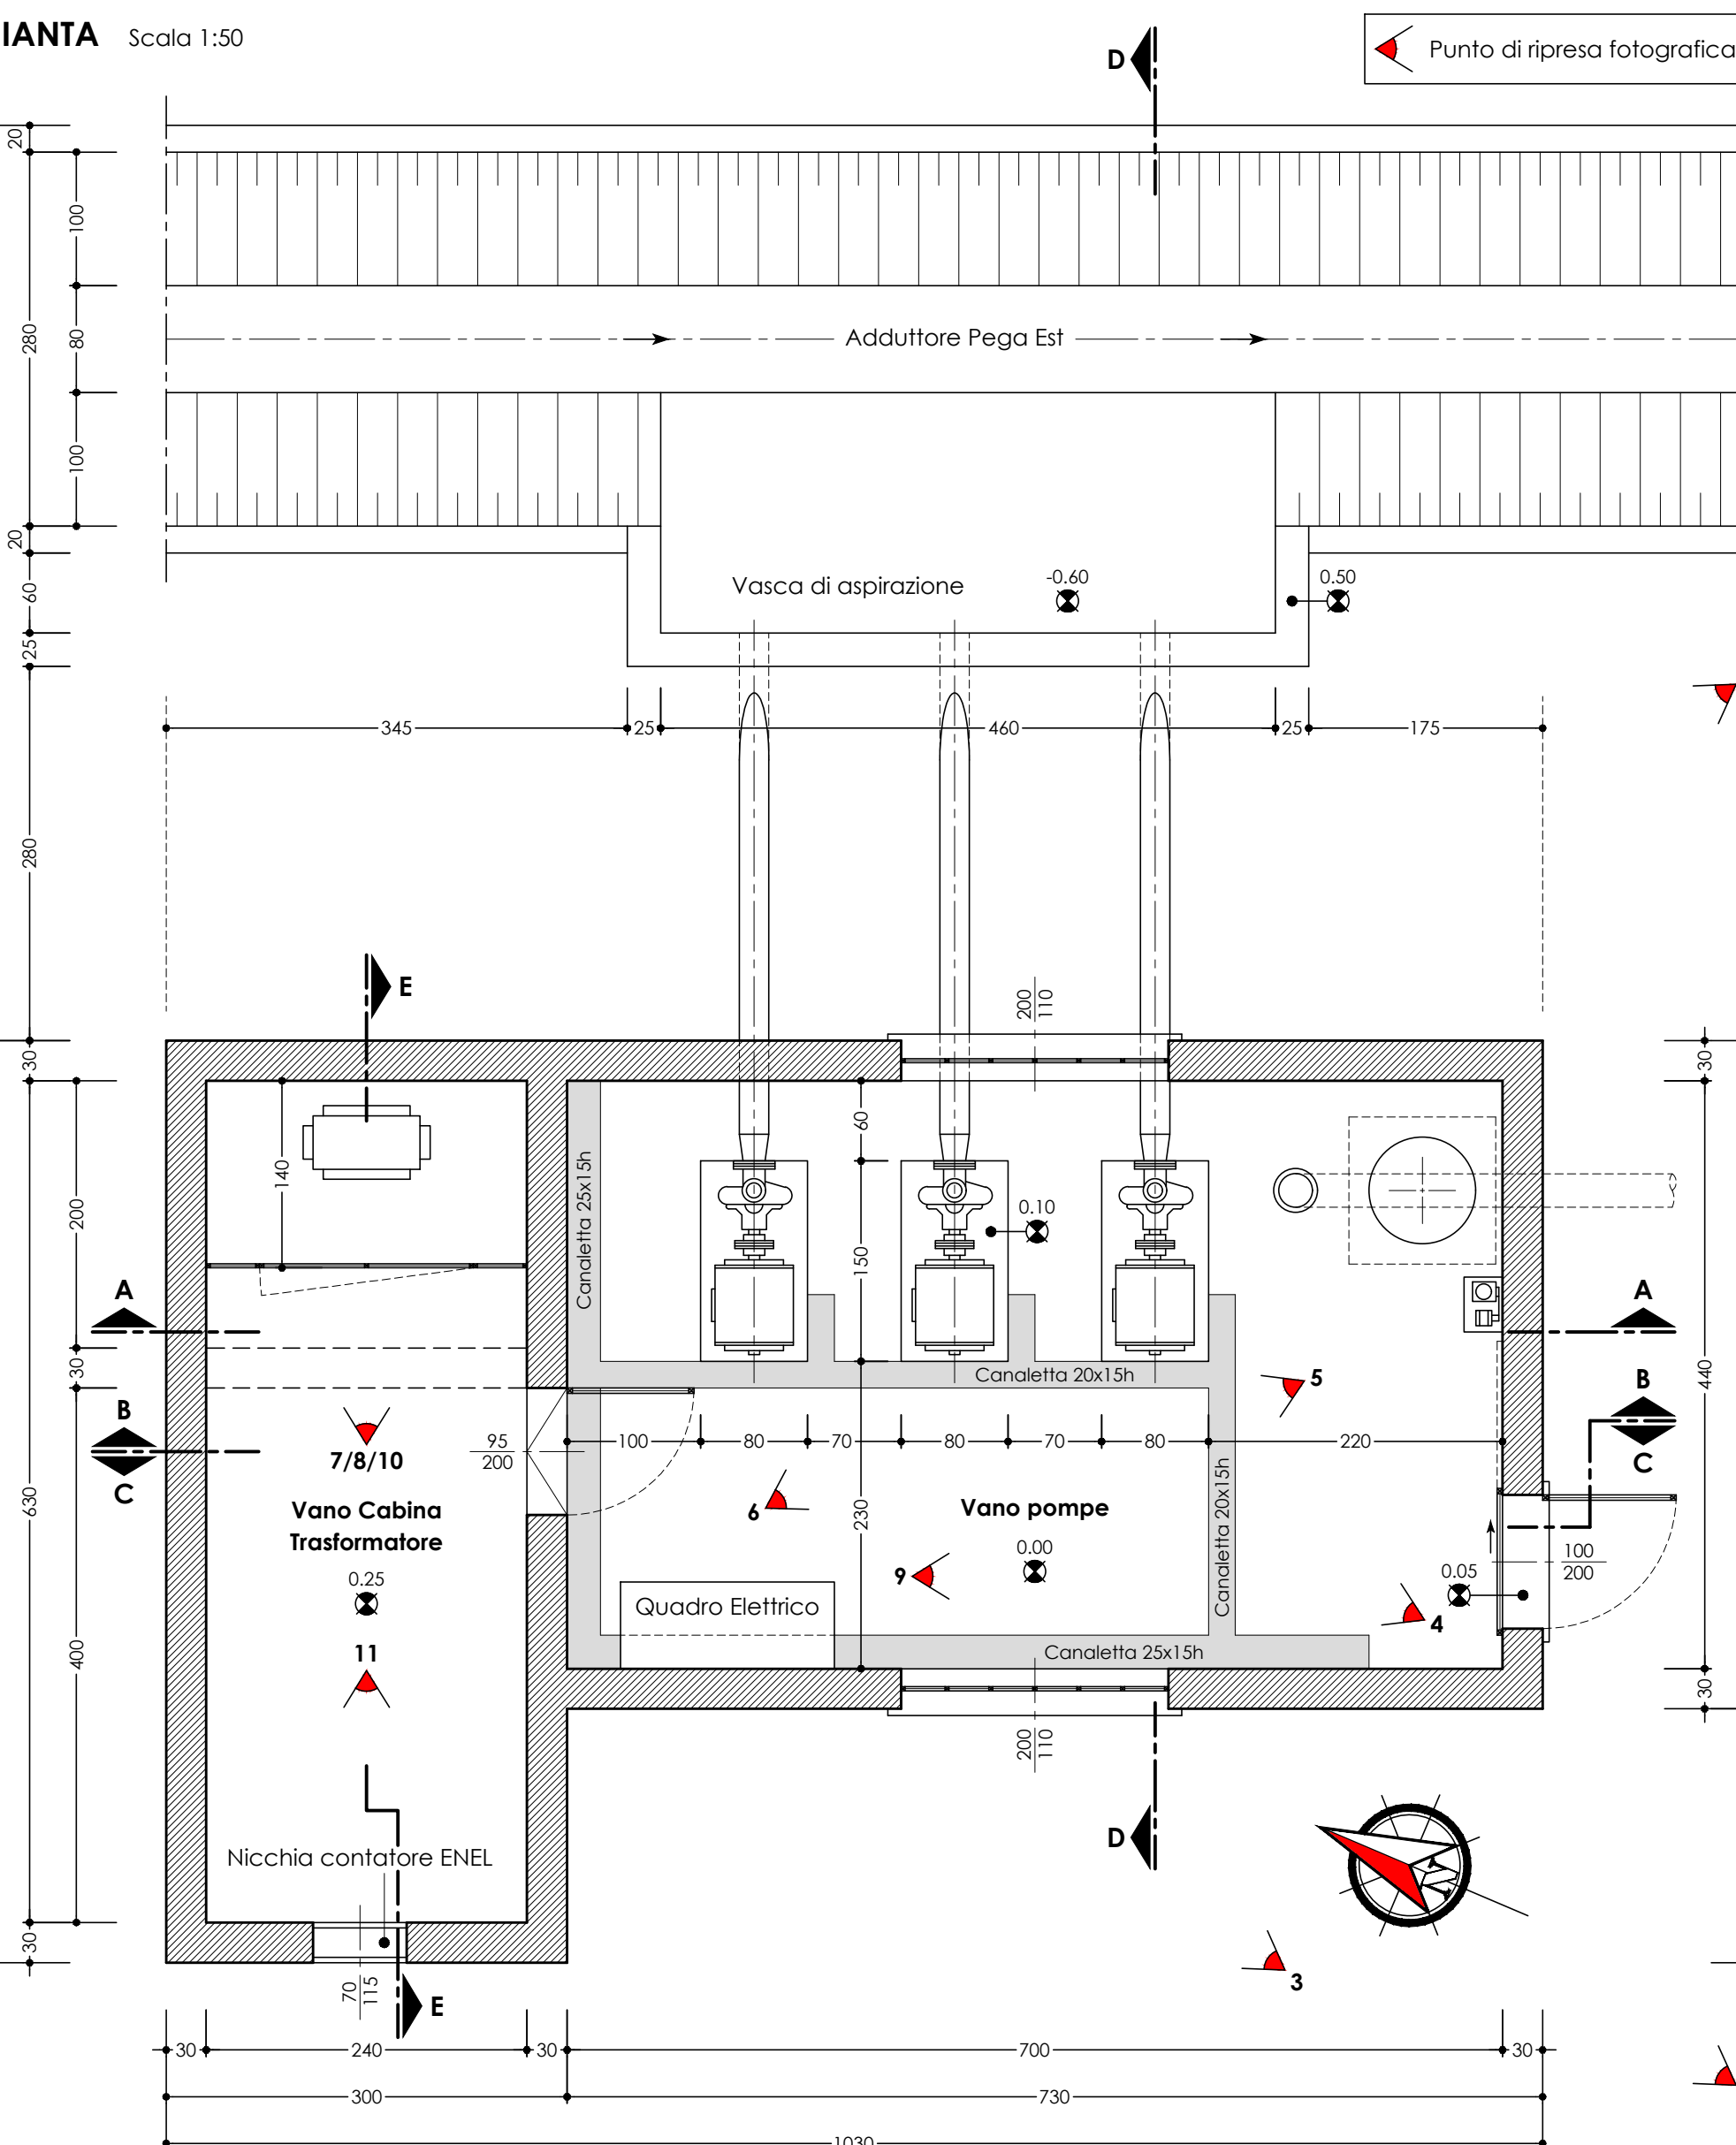
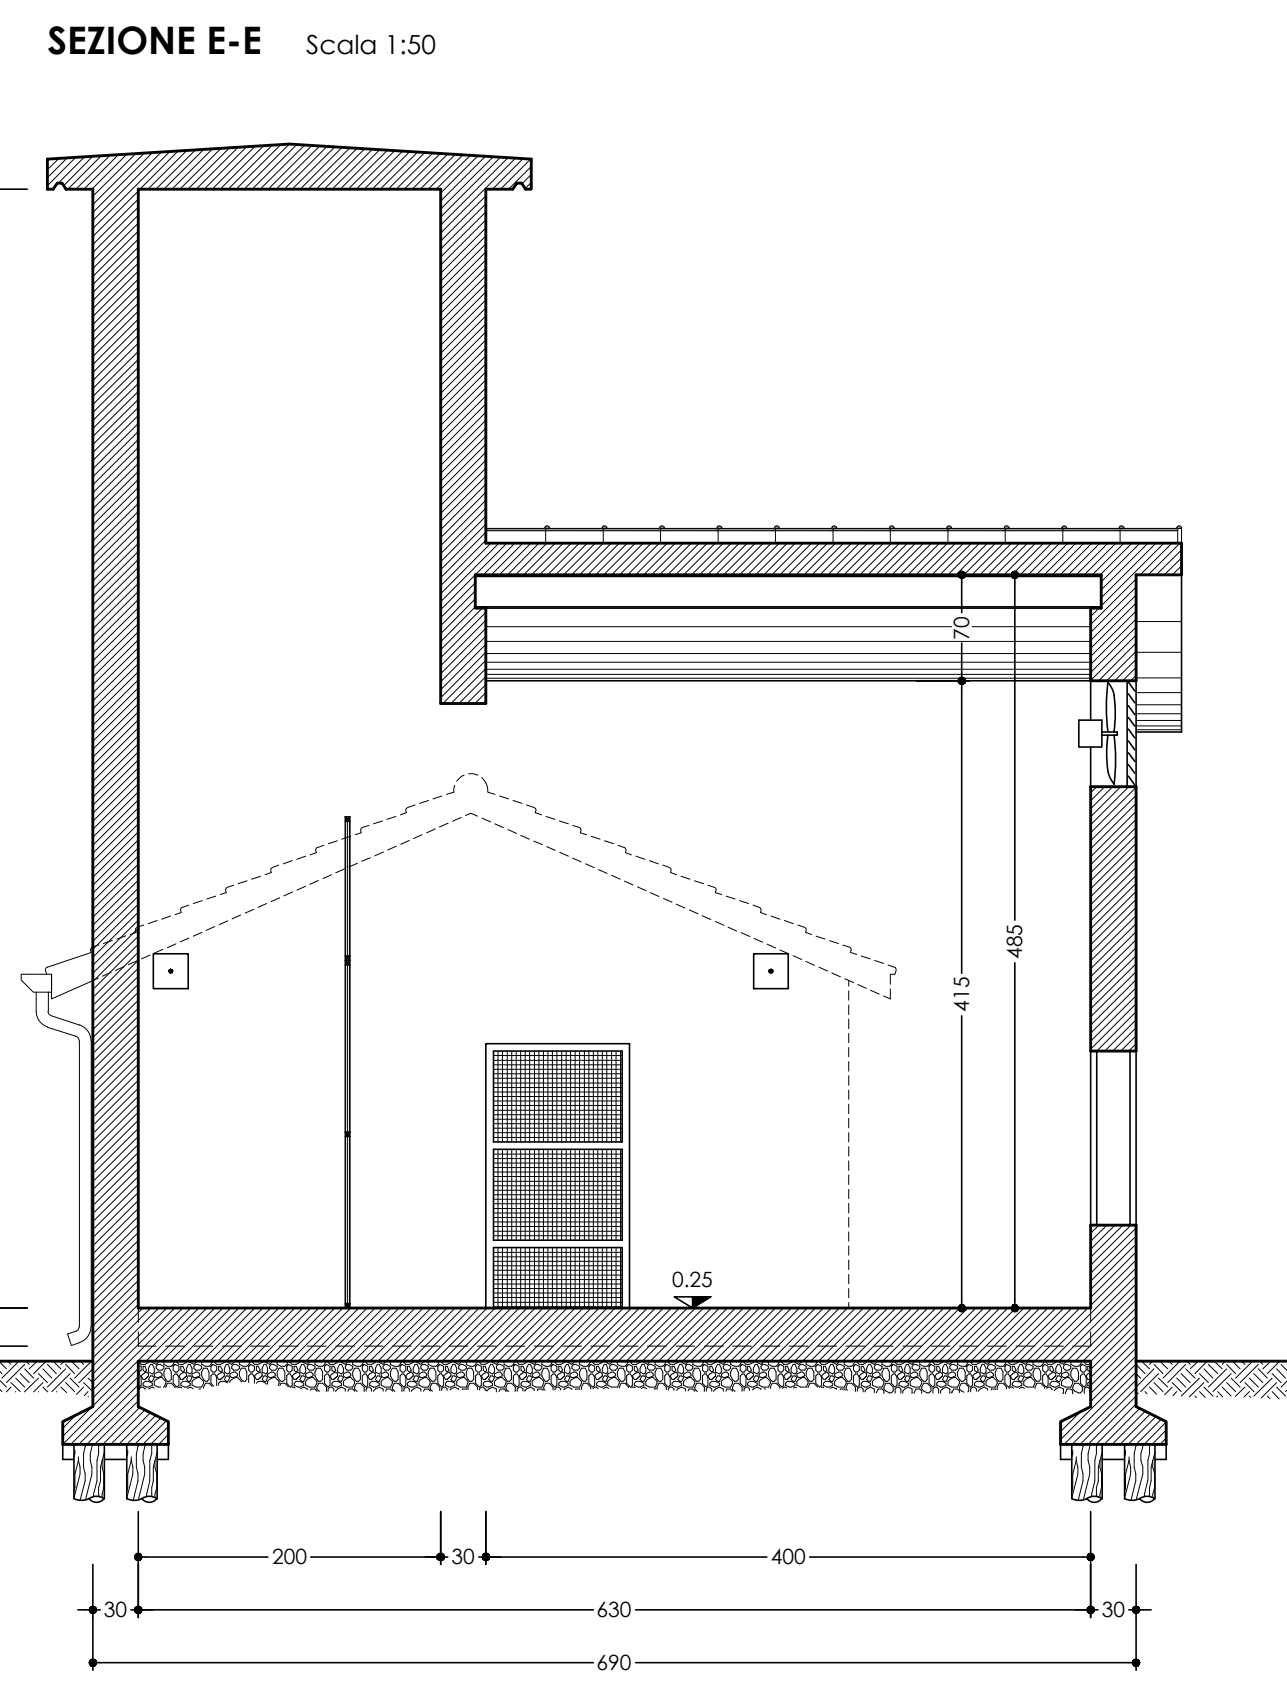
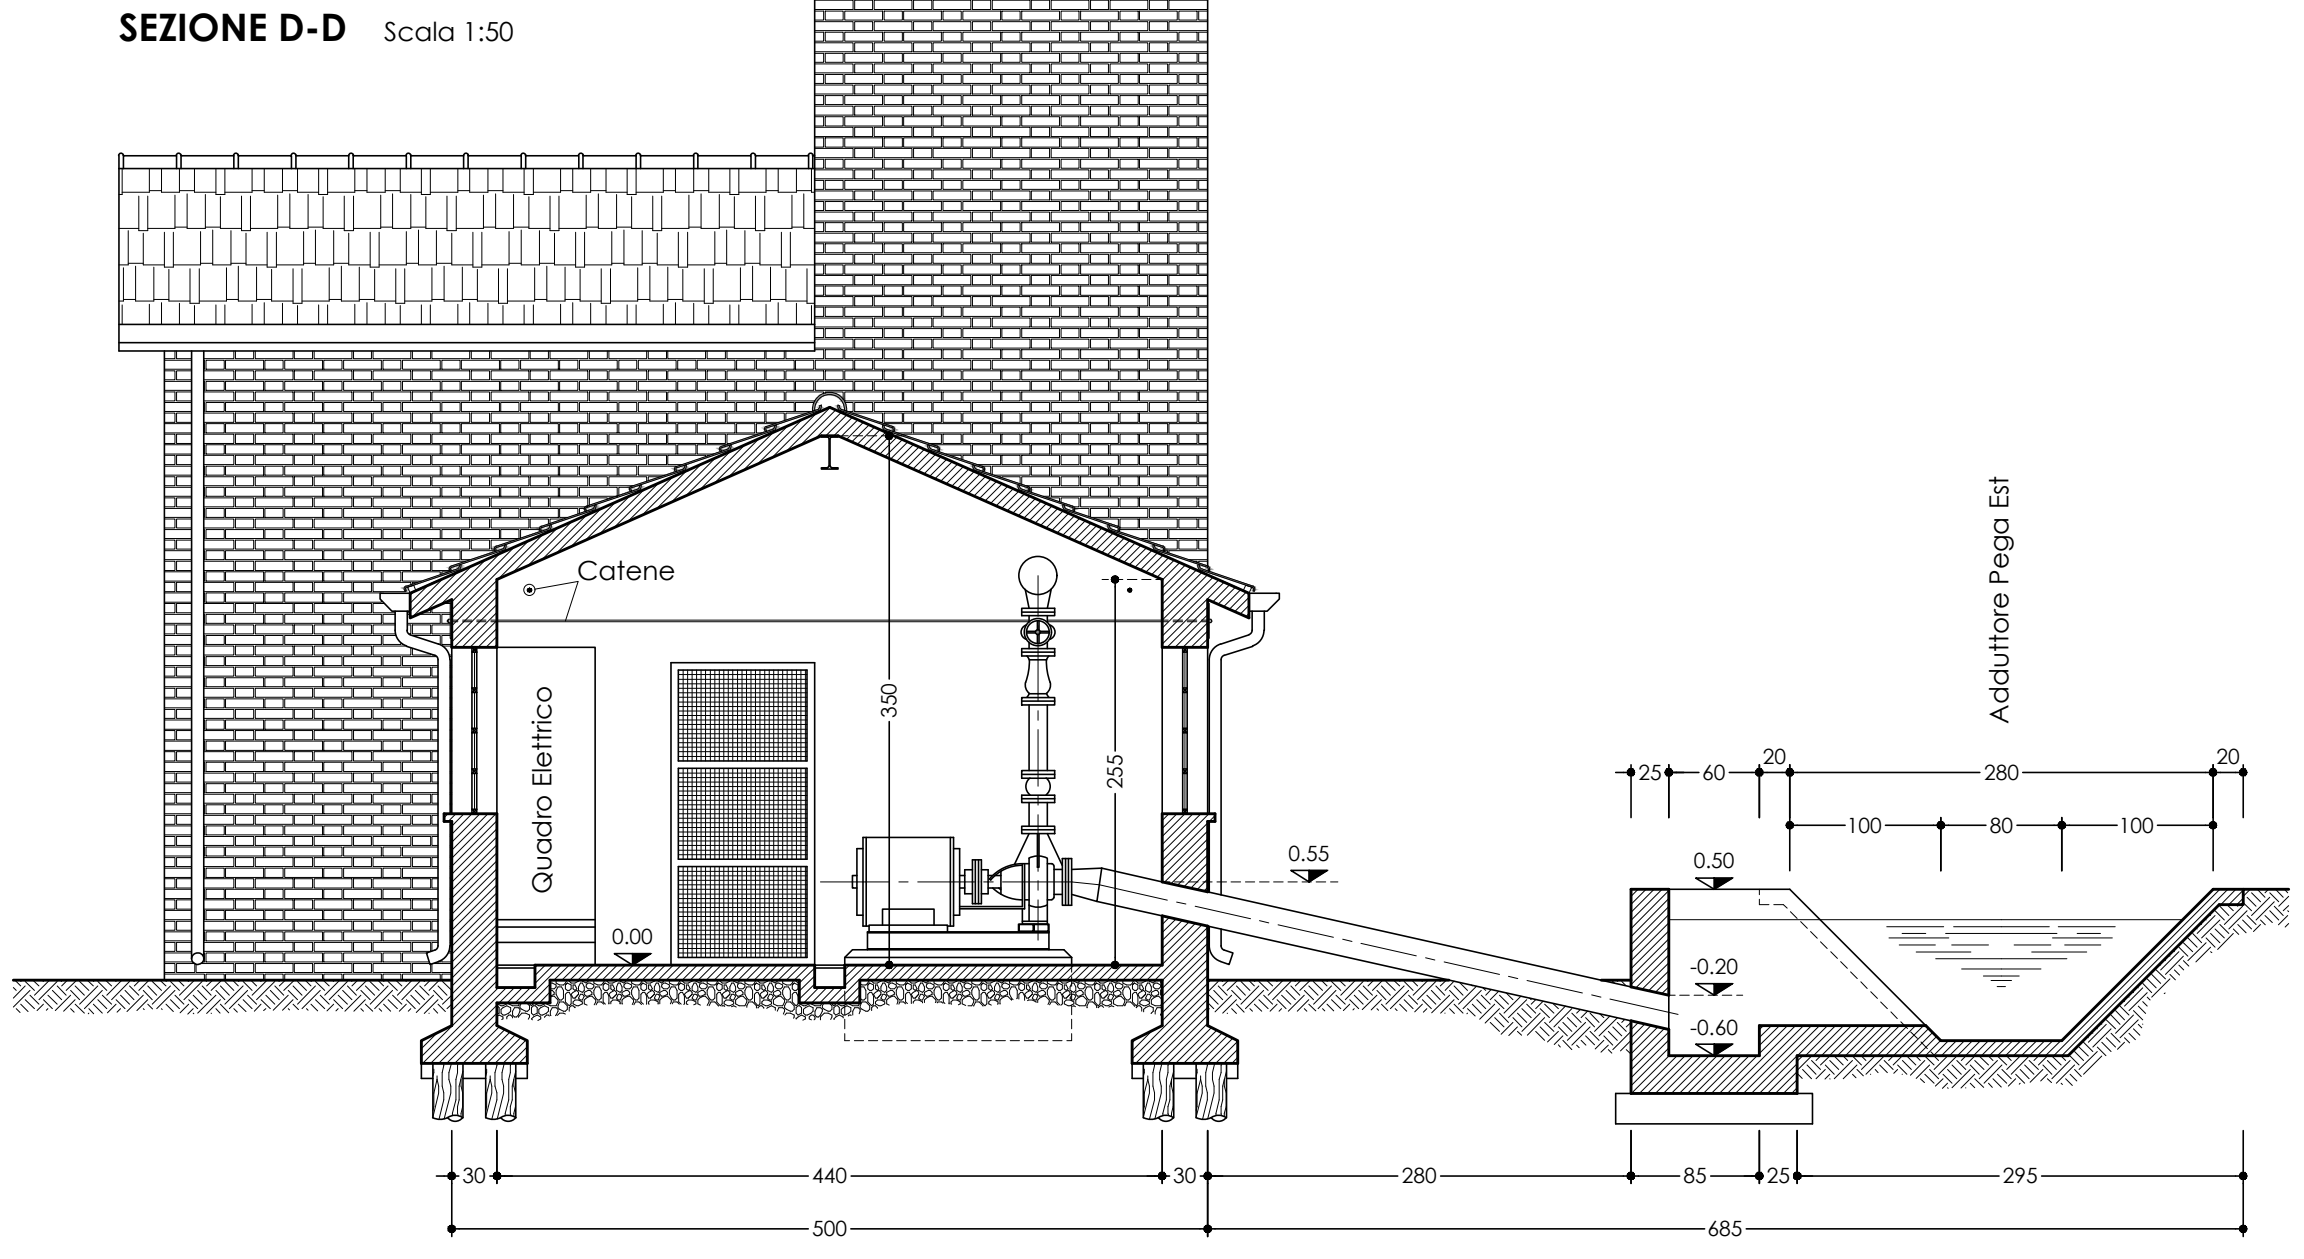
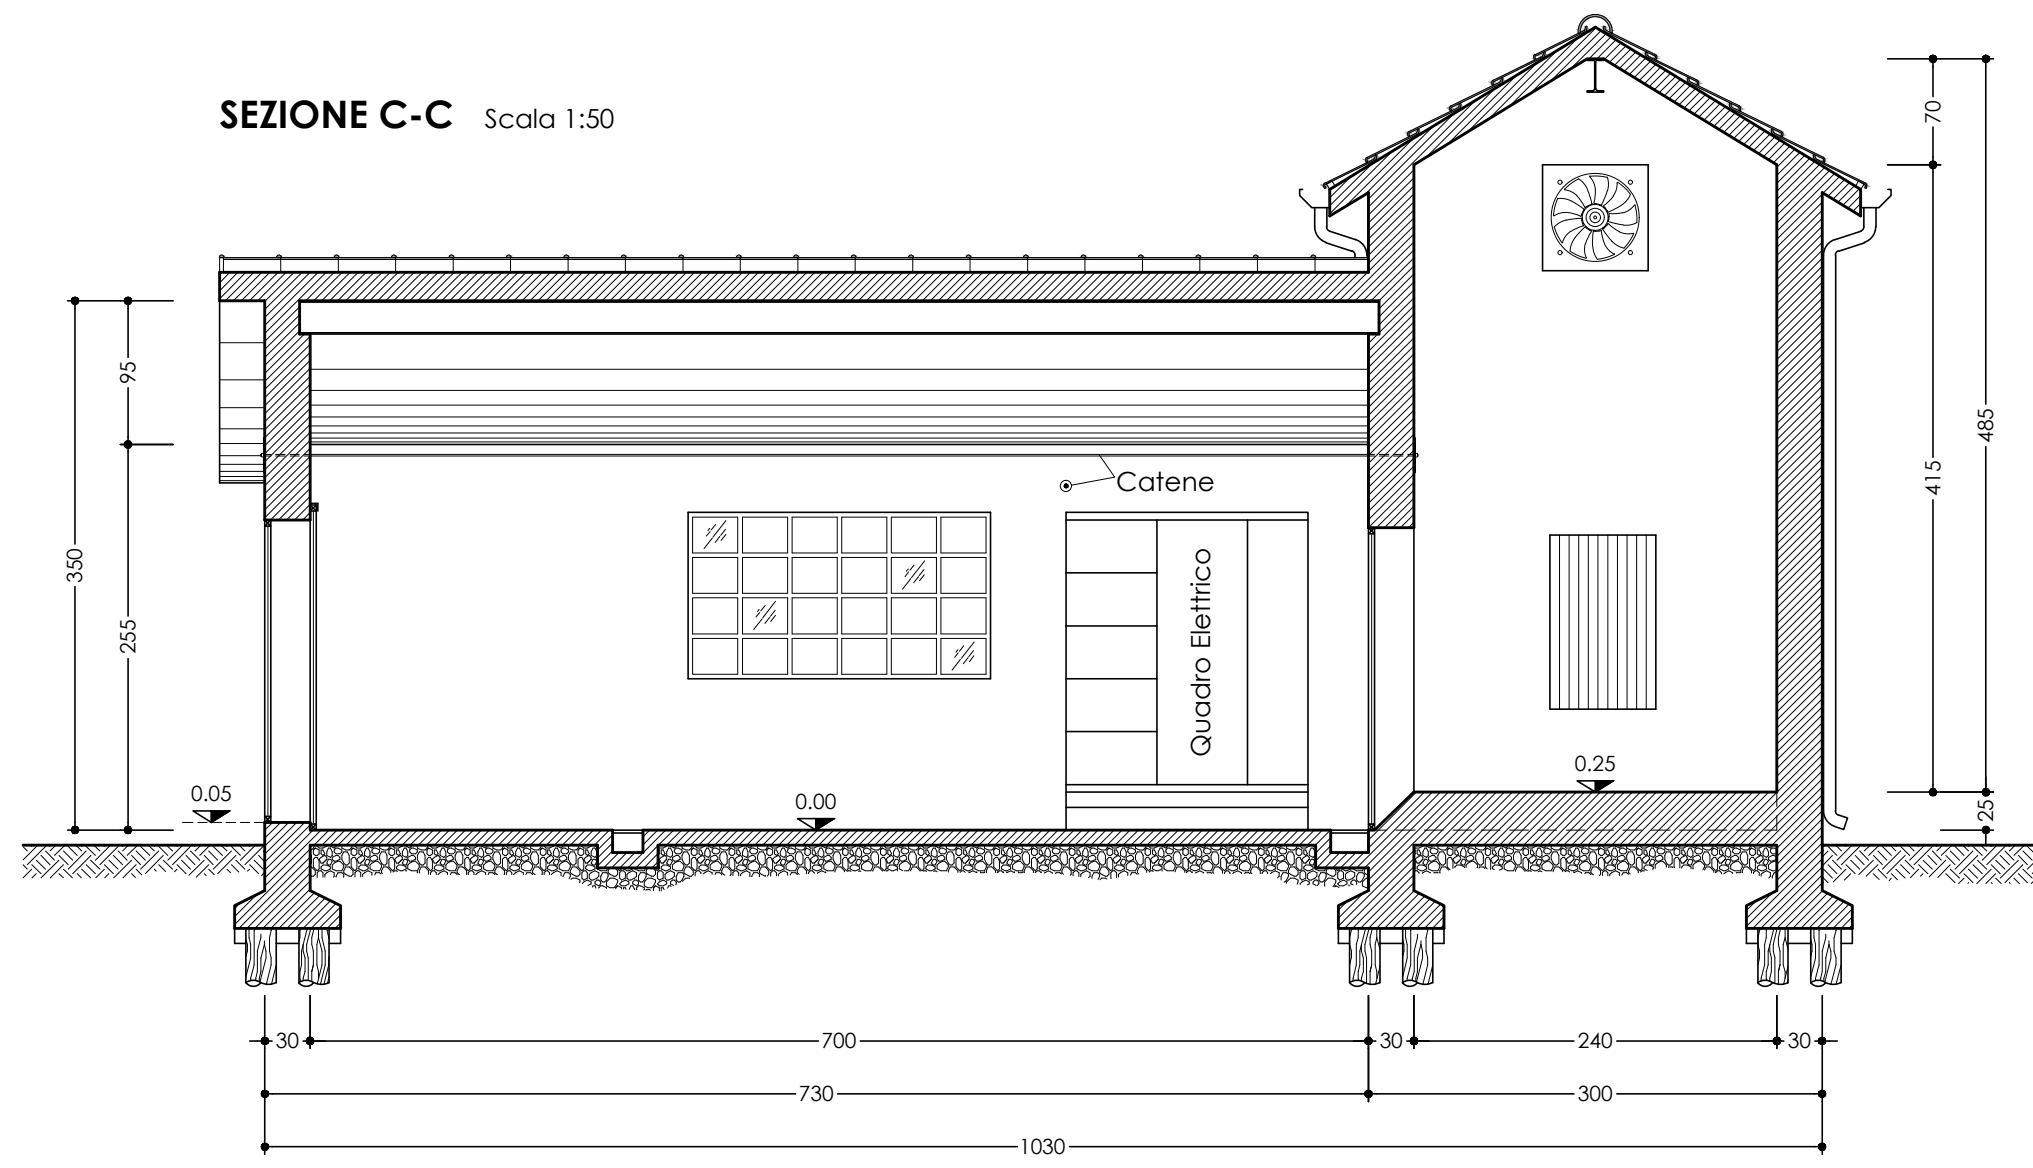
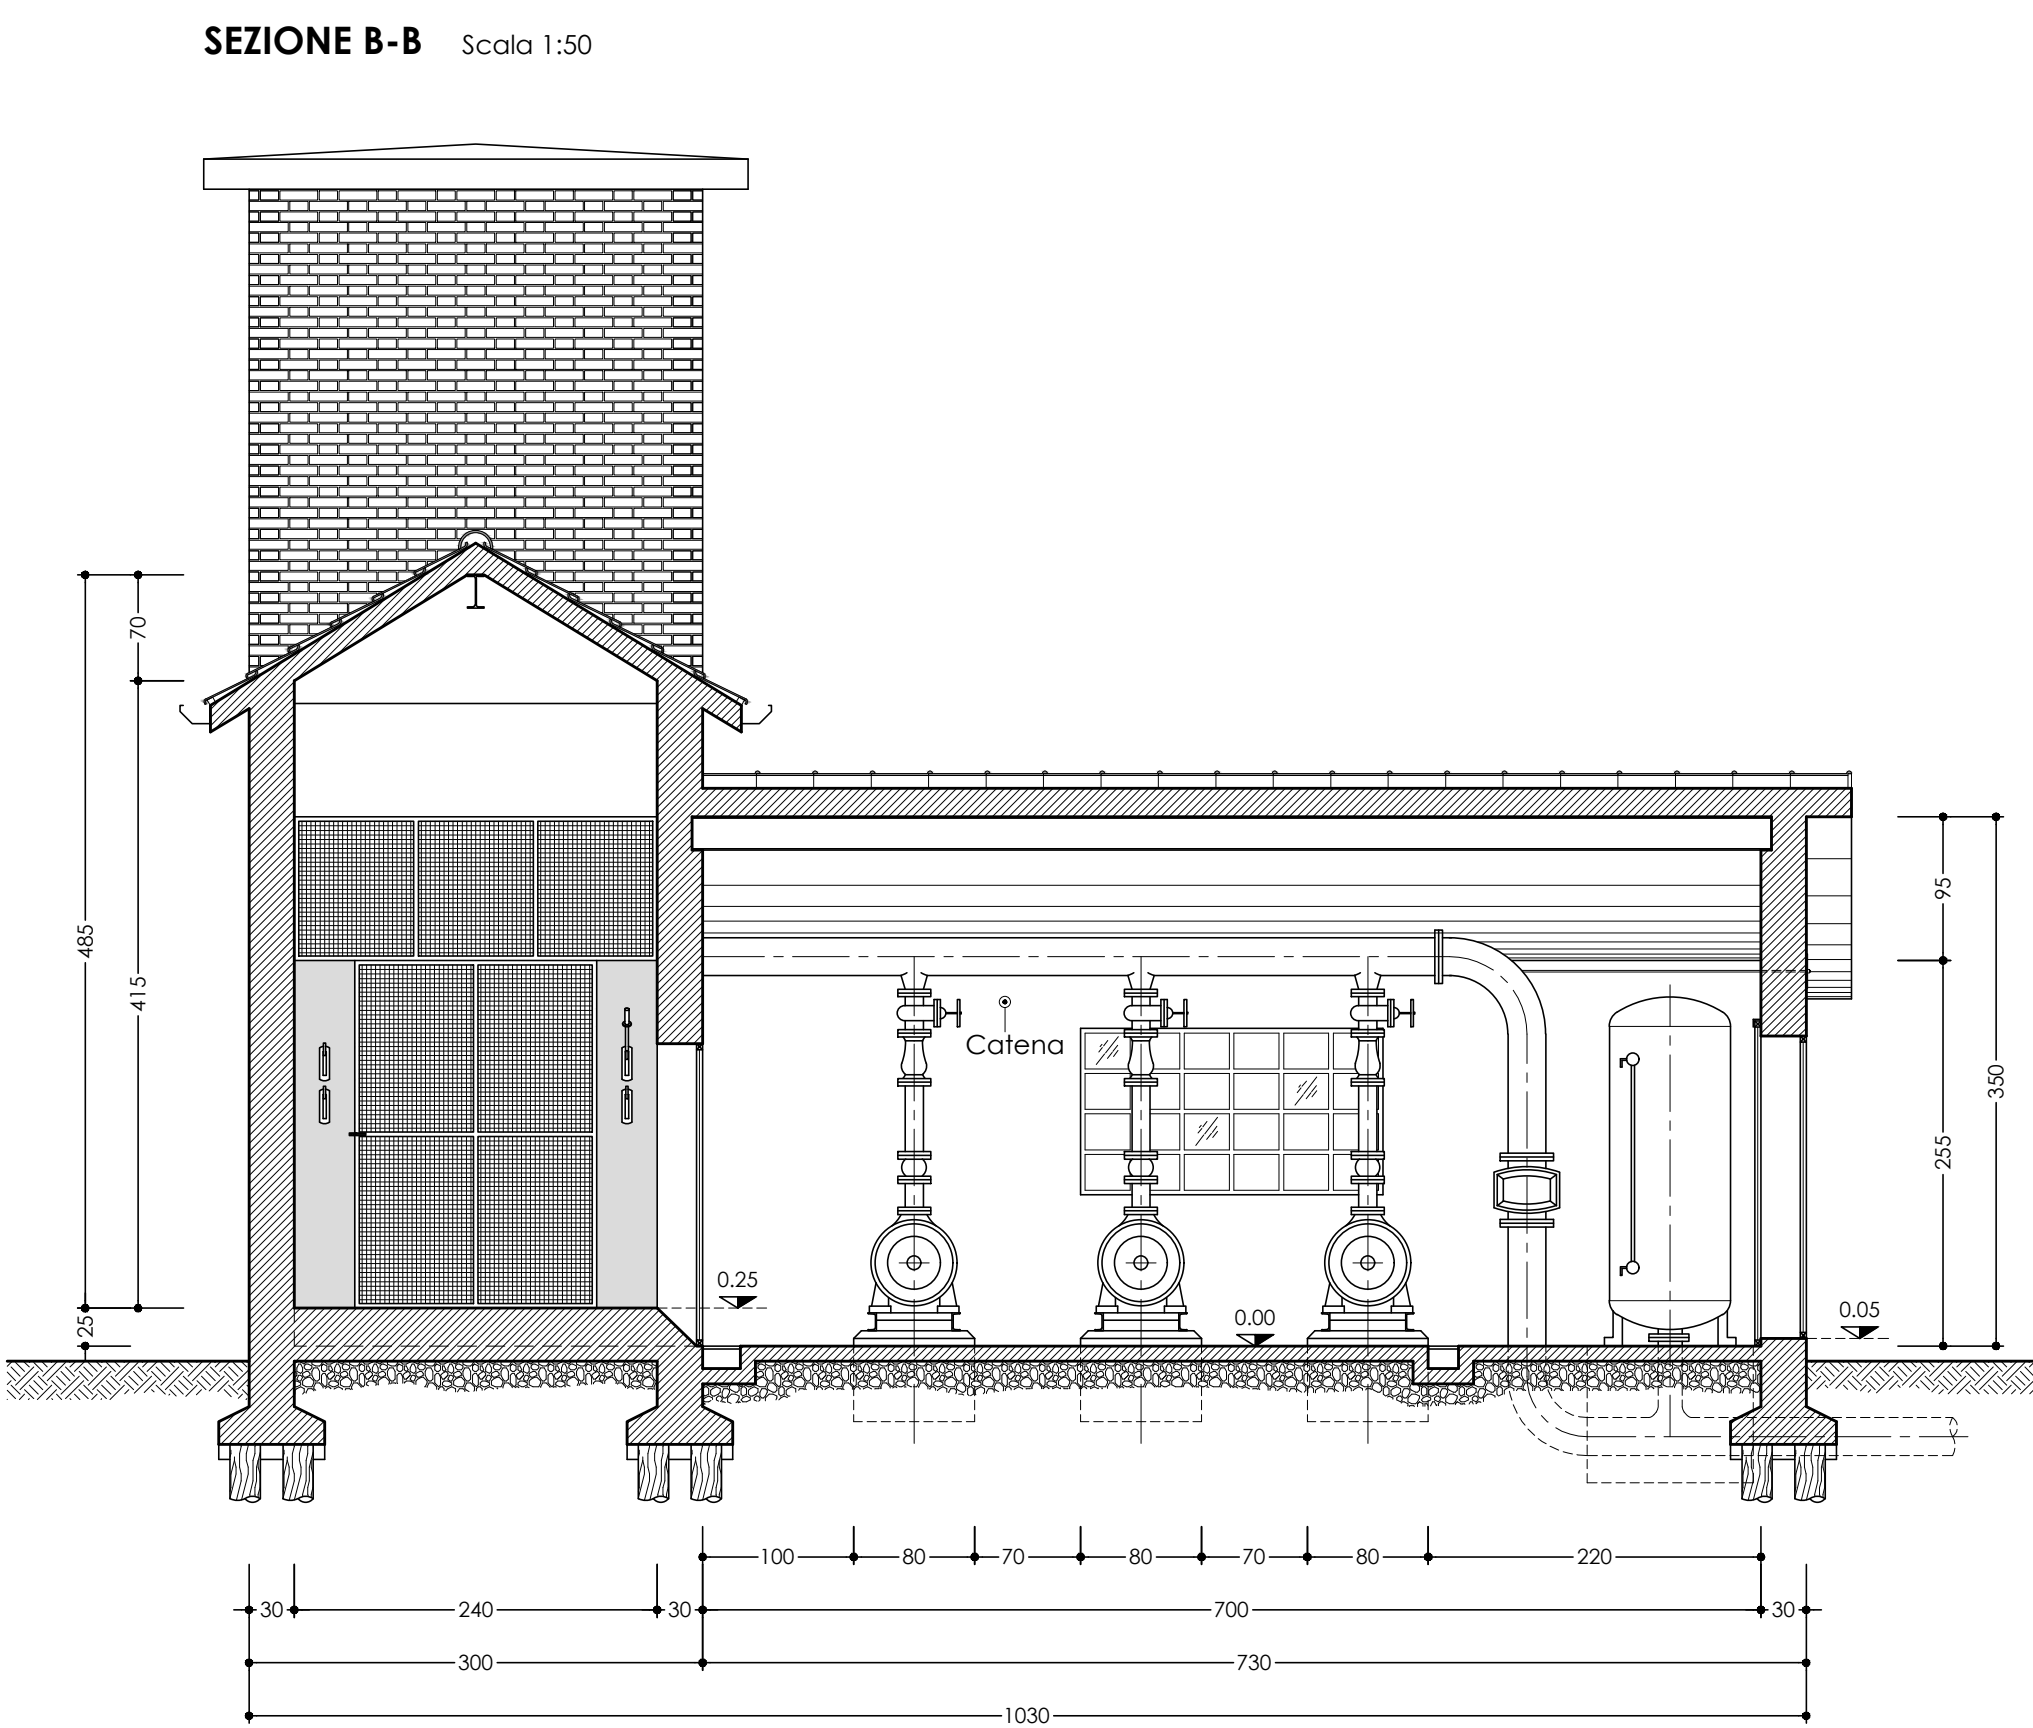


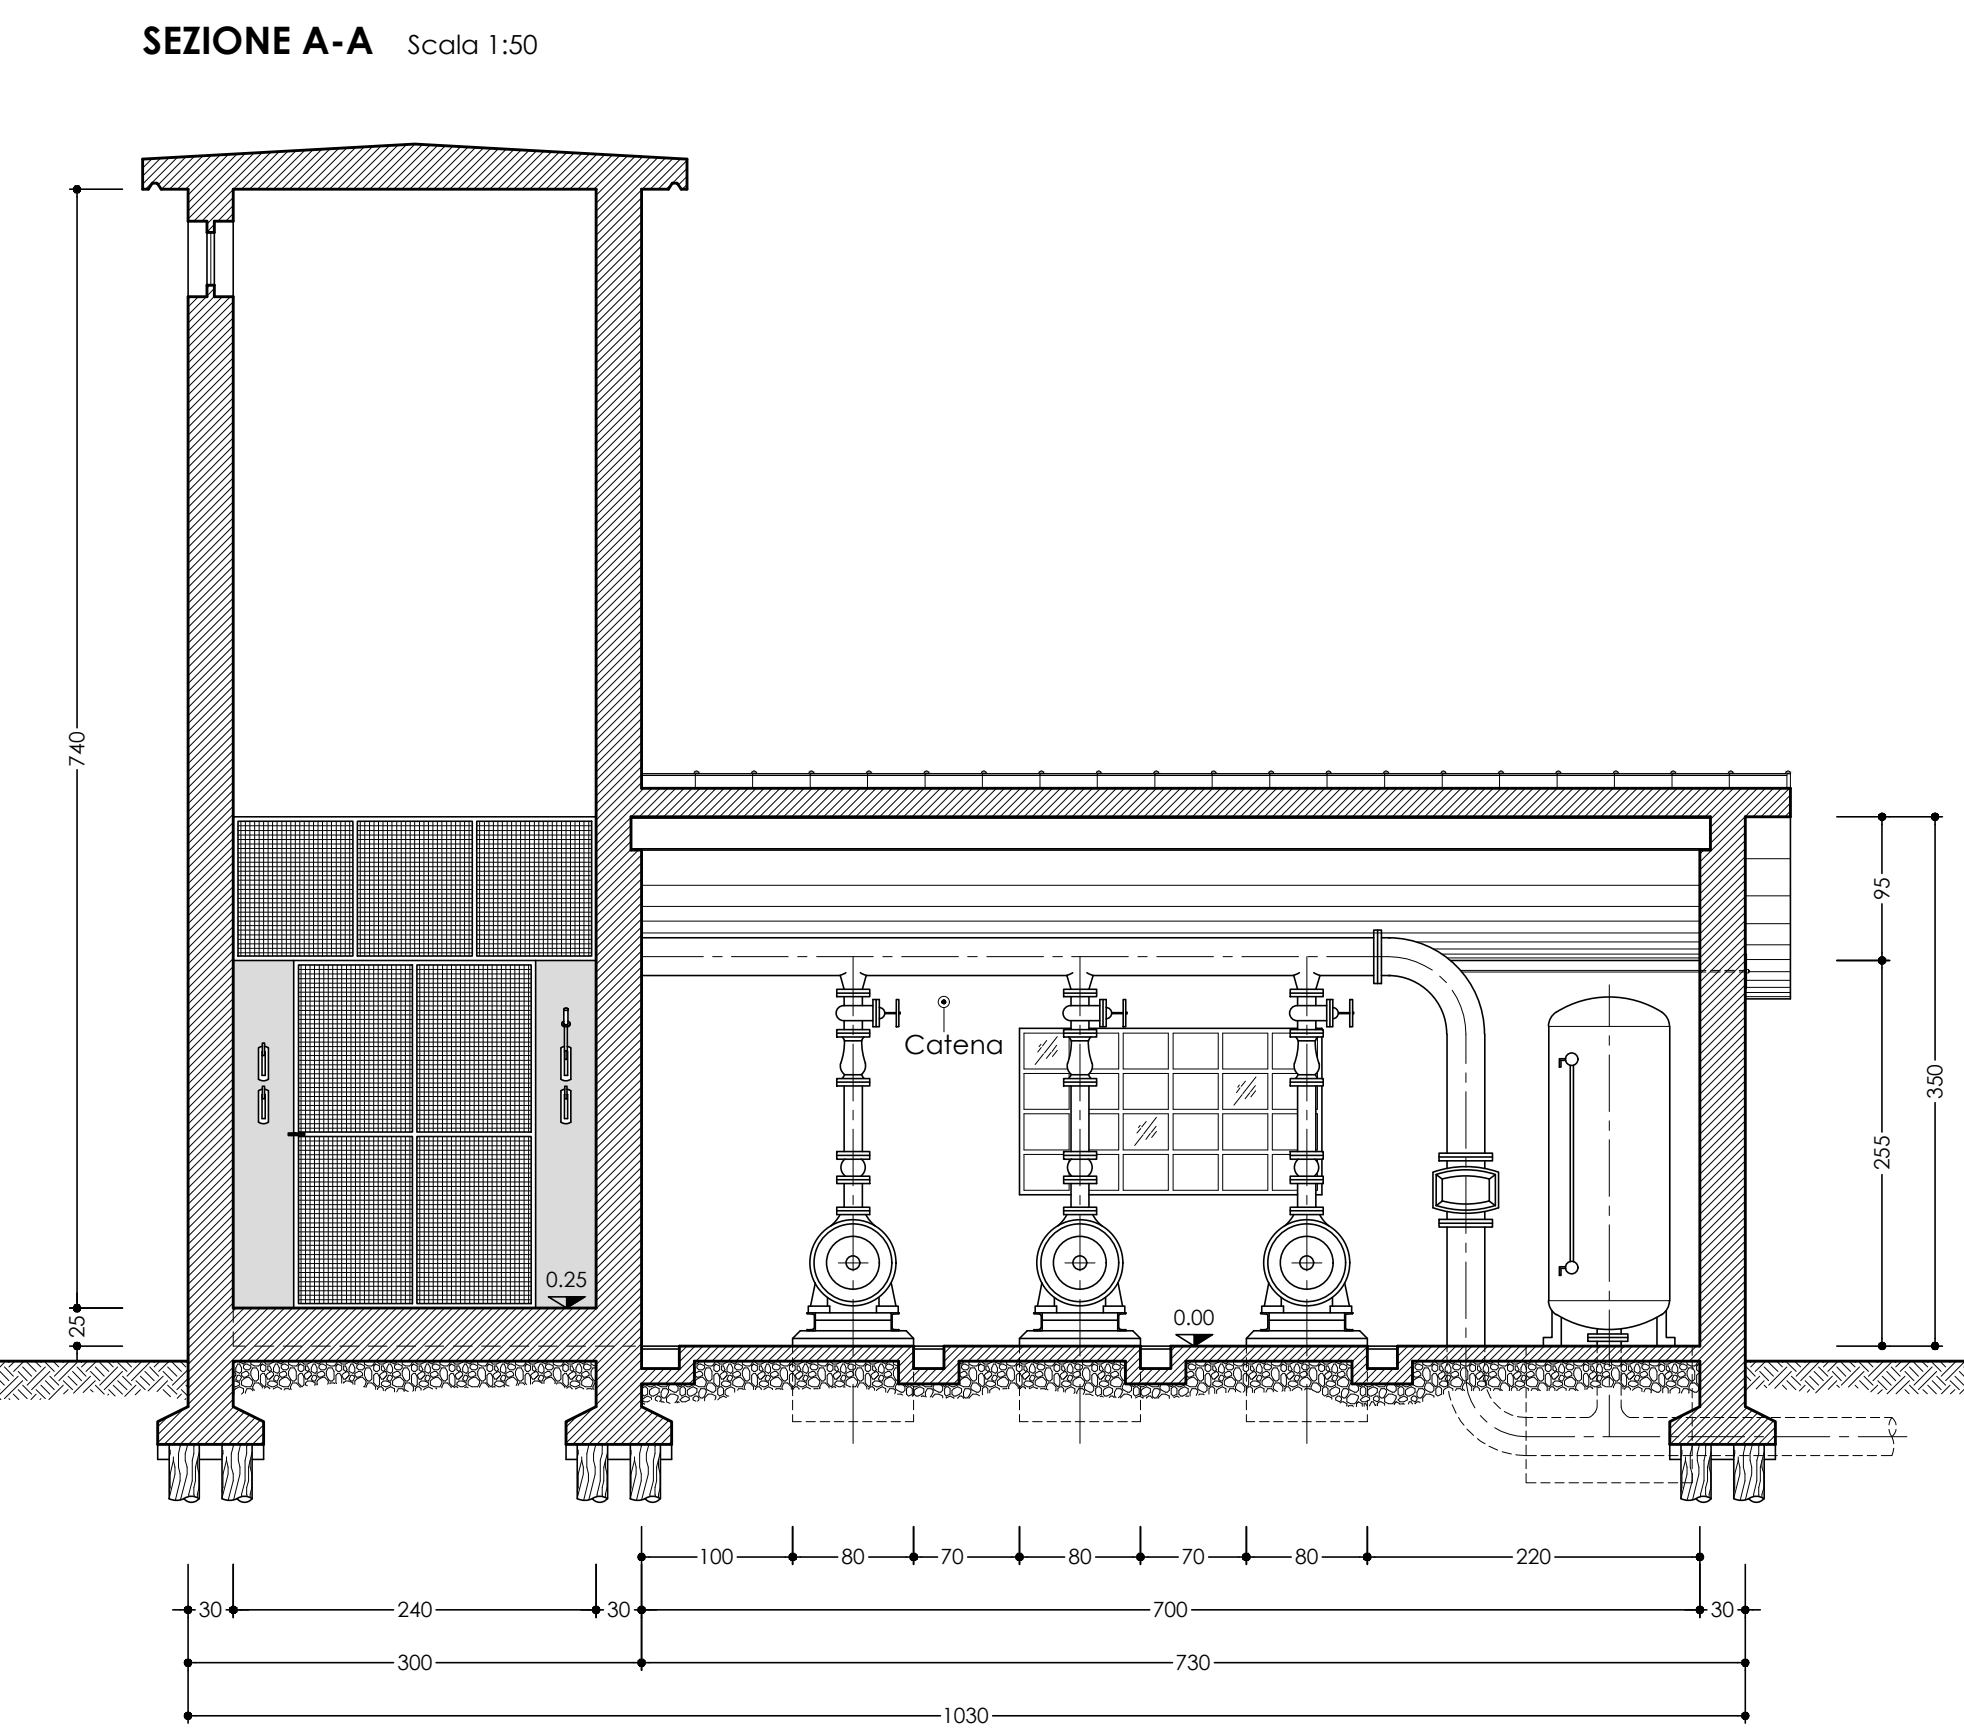

Consorzio di Bonifica PIANURA di FERRARA

Sede legale e recapito postale:
44121 Ferrara - Via Borgo dei Leoni, 28 - C.F. 93076450381
web: www.bonificaferrara.it - e-mail: info@bonificaferrara.it - pec: posta.certificata@pec.bonificaferrara.it
aderenti all'ANAB Associazione Nazionale Bonifiche, Irrigatori e Miglioramenti Fondari

SISTEMA IRRIGUO VALLE PEGA

PROGETTO DEFINITIVO ED ESECUTIVO

Provincia di Ferrara
Comuni di Comacchio e Ostellato

Recupero, adeguamento e miglioramento funzionale del sistema irriguo di Valle Pega

ELABORATI GRAFICI COMIZIO IRRIGUO N.7

Elaborato: **IMPIANTO DI SOLLEVAMENTO N.7 - OPERE CIVILI**

Localizzazione, stato di fatto e documentazione fotografica

Codice: **15.1.1**

Data: **28.06.2021**

Progetto generale e integrazione delle prestazioni specialistiche:
Dott. Ing. Massimo Volpin

Progetto opere elettromeccaniche:
ALBO N. 763
ELTEC S.r.l.
Società di ingegneria
Per. Ind. Denis Ortolani

Progetto impianti elettrici:
A & A ENGINEERING
Per. Ind. Lorenzo Angelini

Collaboratori:
Dott. Ing. Laura Montanari
Per. Ind. Lorenzo Angelini

Rev.	Descrizione	Redatto	Verificato	Approvato	Data
A	Emissione	Mazzanti C.	Montanari L.	Volpin M.	Aprile 2021
B					
C					