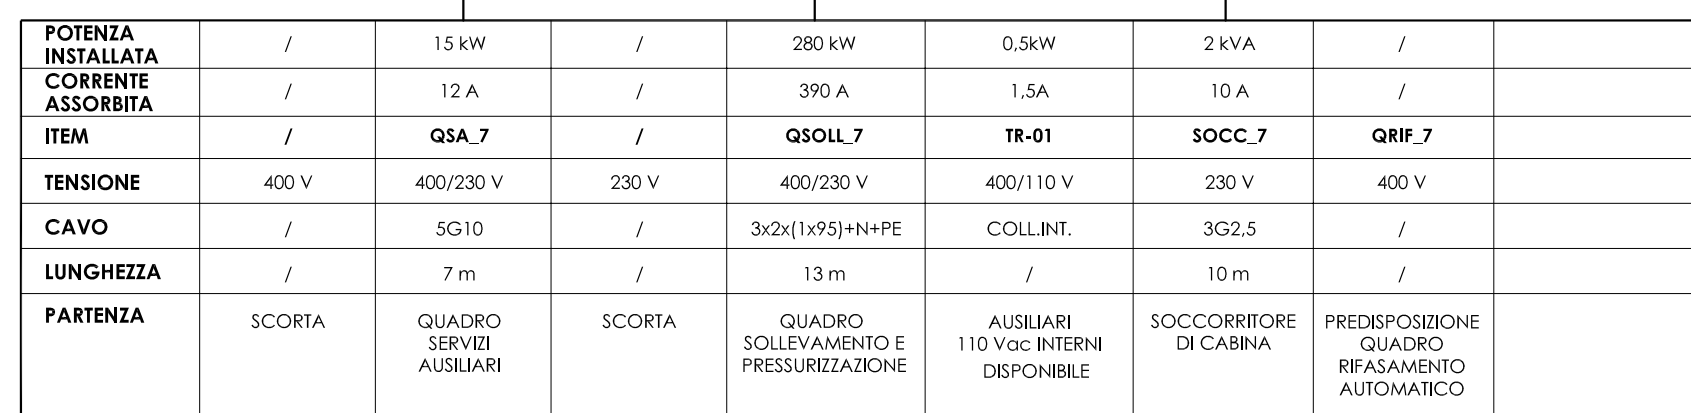
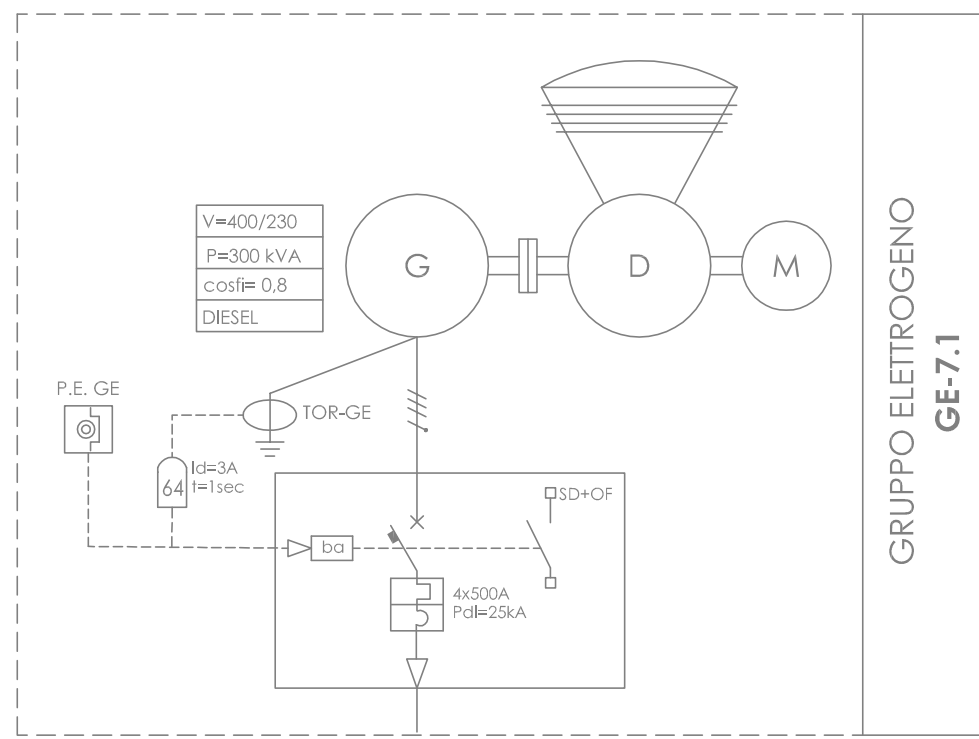


LEGENDA - SIMBOLI CEI			
	COMMUTATORE COMPLESSO		TRASFORMATORE DI TENSIONE
	INVERTITORE DI CORRENTE		TRASFORMATORE DI CORRENTE
	RACORDIZZATORE DI CORRENTE		INTERBLOCCO A CHIAVE
	VOLTMETRO		TERMINAZIONE
	AMPEROMETRO		FUSIBILE
	INDICATORE CAPACITIVO PRESENZA TENSIONE		TOROIDE
	TRASFORMATORE MTBTIN ARIA ANAF Dyn11		MOTORE CARICA MOLTA INTERRUTTORE
	RELE PROTEZIONE TERMICA		BOBINA APERTURA
	INTERRUTTORE AUTOMATICO MAGNETICO		BOBINA CHIUSURA
	INTERRUTTORE DI POTENZA AD APERTURA AUTOMATICA MAGNETOTERMICO		CONTROLLO TEMPERATURA AVVOLGIMENTO TRAFEO
	INTERRUTTORE AUTOMATICO MAGNETOTERMICO DIFFERENZIALE		RELE DI PROTEZIONE DIFFERENZIALE
	INTERRUTTORE DI MANOVRA - SELEZIONATORE	51	RELE DI PROTEZIONE MASSIMA CORRENTE 1 ^a SOGLIA
	SELEZIONATORE (APERTO IN POSIZIONE NON OPERATIVA)	50	RELE DI PROTEZIONE MASSIMA CORRENTE 2 ^a SOGLIA
	INTERRUTTORE DI POTENZA AD APERTURA AUTOMATICA M.T.	51N	RELE DI PROTEZIONE MASSIMA CORRENTE DOPPIAQUELTERA
	SELEZIONATORE CON FUSIBILE		
	SELEZIONATORE ROTATIVO A DOPPIA INTERRUZIONE		

**Consorzio di Bonifica
PIANURA di FERRARA**

CONSORZIO DI BONIFICA PIANURA DI FERRARA

Sede legale e recapito postale:
44121 Ferrara - Via Borgo dei Leoni, 28a - C.F. 30745400381
web: www.pianuradibonifica.org.it - e-mail: info@bonificaferrara.it - pec: posta.certificata@pec.bonificaferrara.org.it

aderente di  Associazione Nazionale Bonifiche, Irrigazioni e Miglioramenti Fondari

SISTEMA IRRIGUO VALLE PEGA	
PROGETTO DEFINITIVO ED ESECUTIVO	
Provincia di Ferrara Comuni di Comacchio e Ostellato	
Recupero, adeguamento e miglioramento funzionale del sistema irriguo di Valle Pega	

ELABORATI GRAFICI - COMIZIO IRRIGUO N.7	
Elaborato: IMPIANTO DI SOLLEVAMENTO N.7 OPERE ELETTRICHE, AUTOMAZIONE E STRUMENTALI SCHEMA ELETTRICO UNIFILARE BASSA TENSIONE	Codice: 15.3.2

**Progetto generale e
Integrazione delle prestazioni
specialistiche:**

Dott. Ing. Marco Volpin




Progetto rete di distribuzione:



Dott. Ing. Emiliano Corsi

**Progetto opere
elettriche connessi:**




Dott. Ing. Denis Ortol

Data:
28.06.2021

**Il Responsabile
del Procedimento**
Geom. Marco Ardizzone

Indagini geologiche:

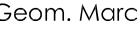

Dott. Geol. Antonio Mucchi

Collaboratori:

Dott. Ing. Laura Montanari
Per. Ind. Lorenzo Fantini

A A ENGINEERING
di ARABELLA ANDREA
Per. Ind. Andrea Angelini

Coordinamento sicurezza:



Dott. Ing. Livio Butlini