
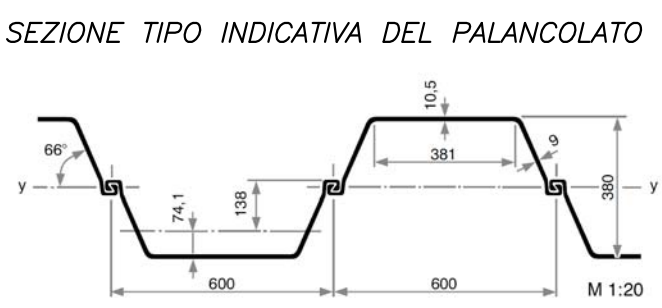
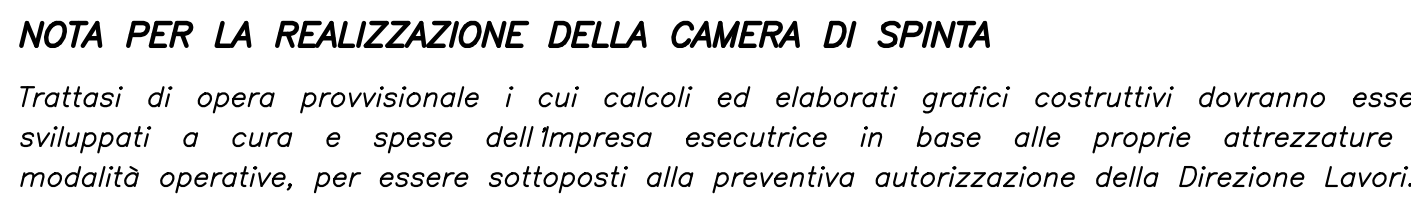


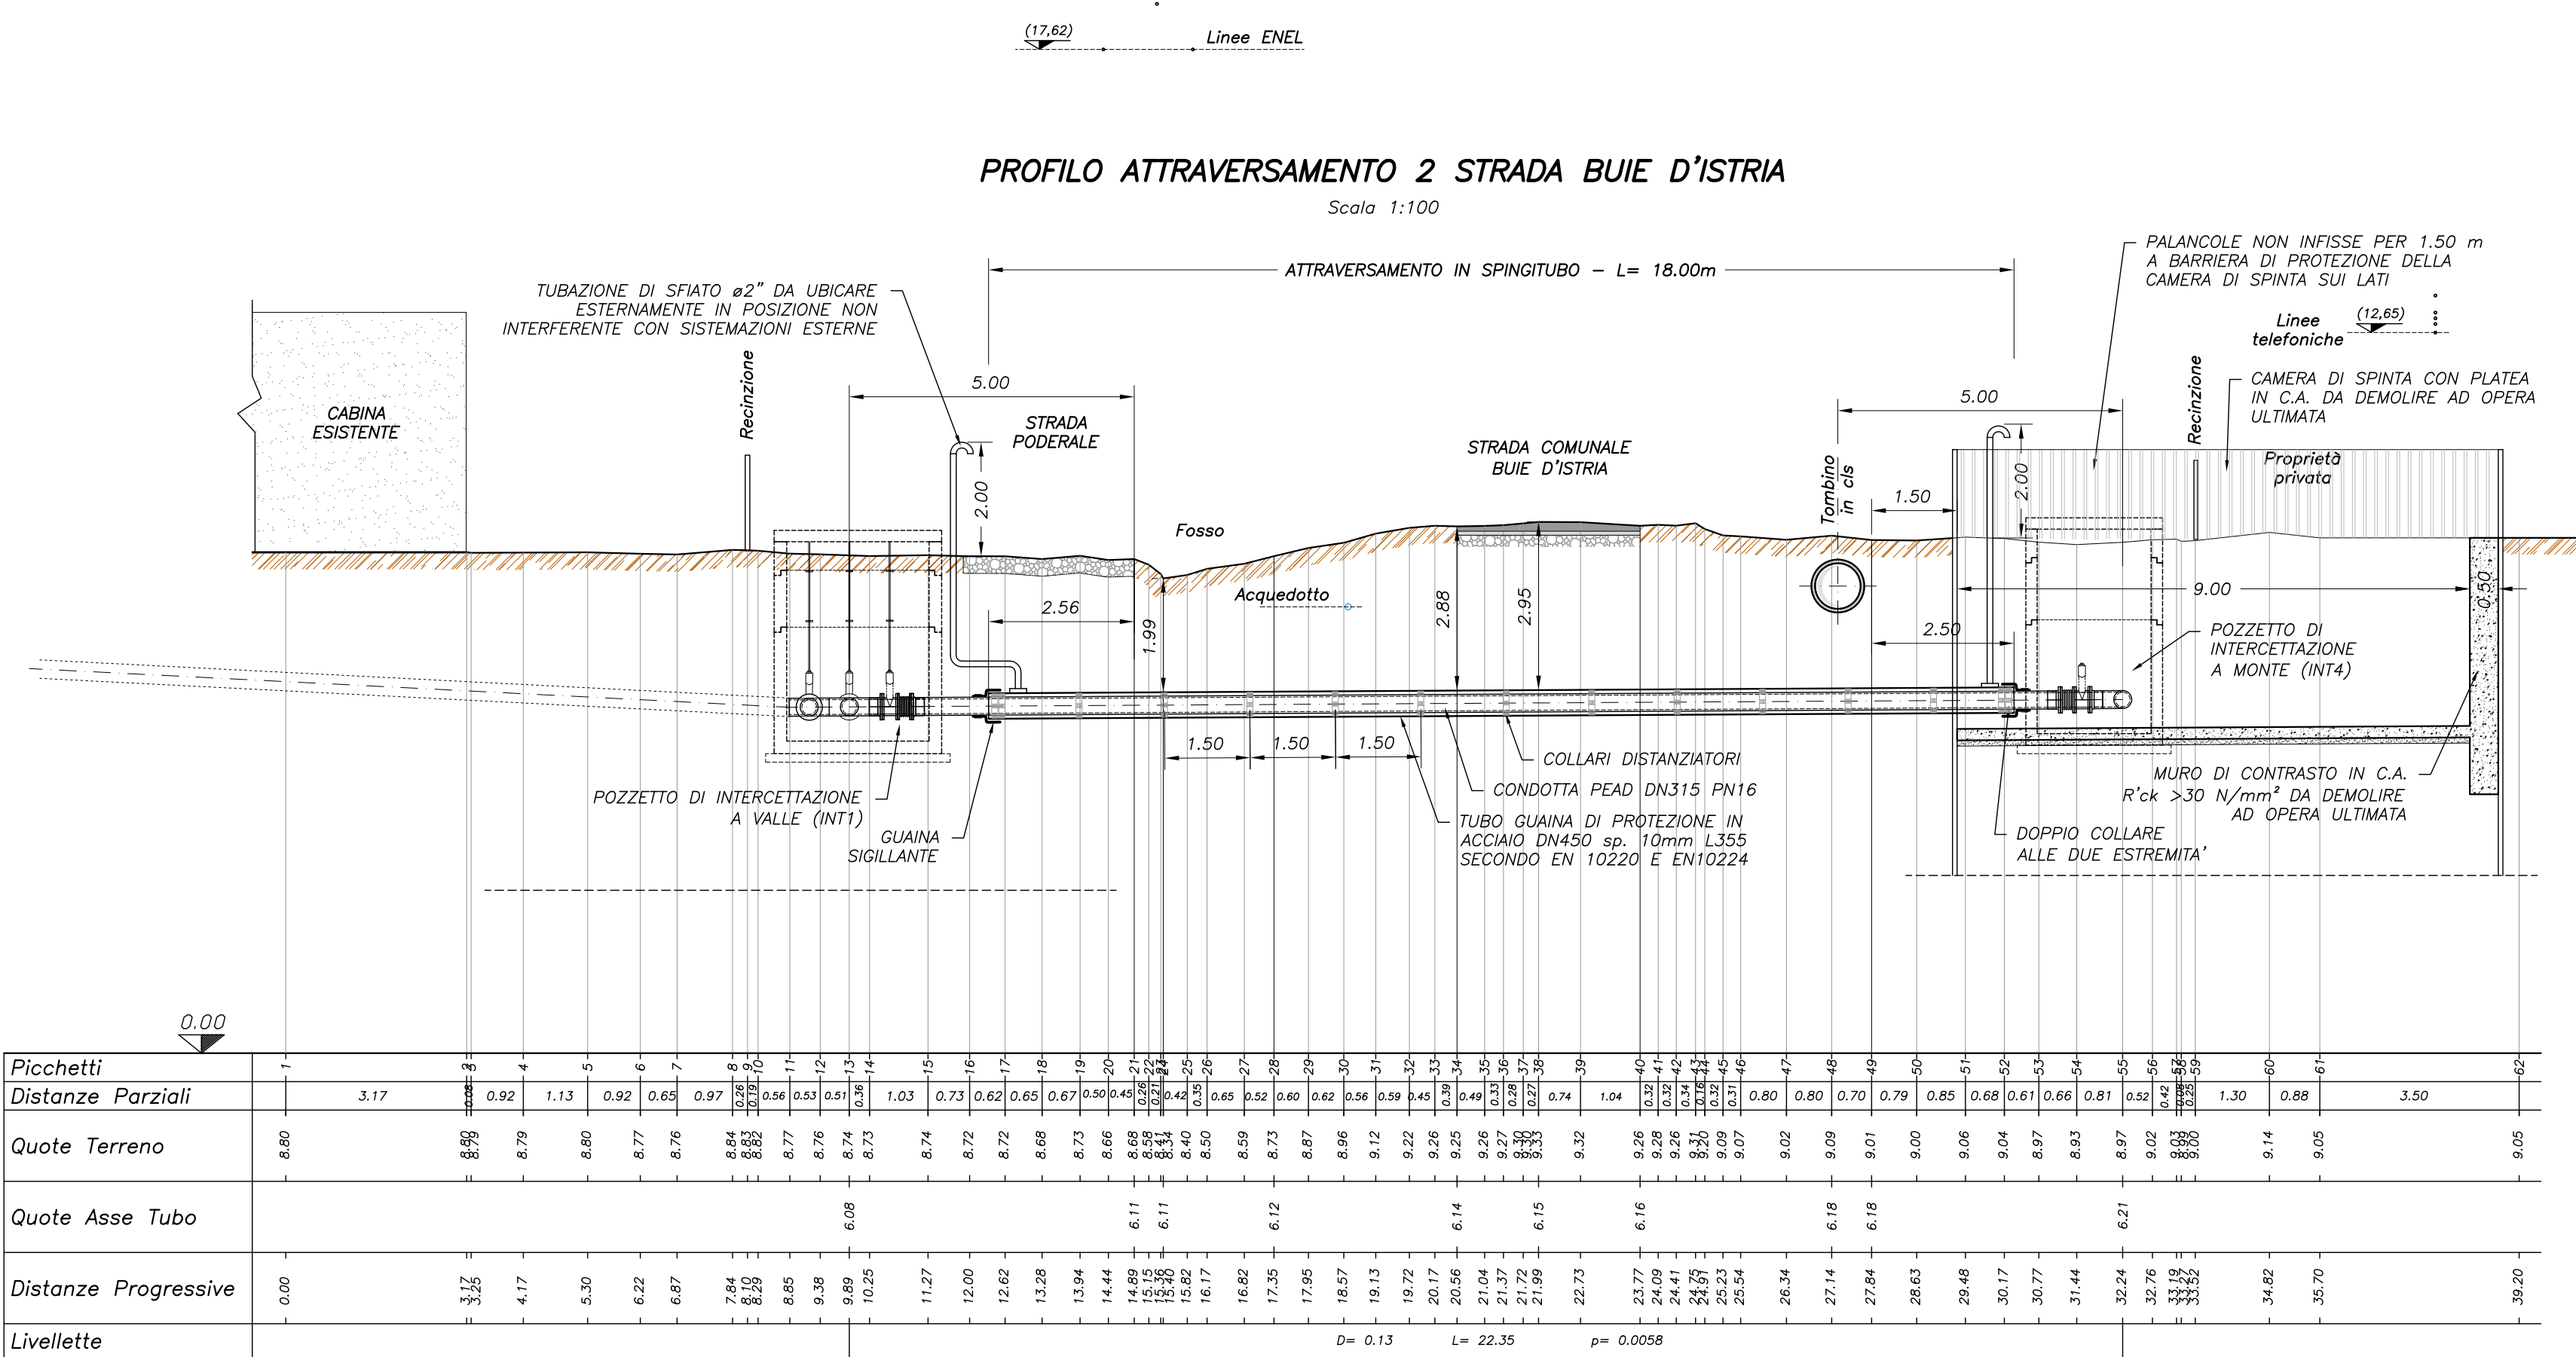

Il sistema di drenaggio suborizzontale previsto per la posa della condotta di linea dovrà essere esteso al perimetro esterno della camera di spinta in modo da mantenere la quota di falda al di sotto della platea in c.a.

Dovranno essere comunque rispettate le seguenti **PRESCRIZIONI**:

- Monitoraggio degli edifici presenti nelle vicinanze con eventuale riduzione dell'energia di vibroinfrasoni in caso di eccessi di vibrazione e/o fenomeni di risonanza
- Incidenza delle barre di armatura per il getto della platea e del muro di spinta non inferiore a 50 kg/m³

NOTA TRACCIAMENTO SOTTOSERVIZI

Prima dell'esecuzione di ogni lavorazione, l'impresa Esecutrice dovrà provvedere tracciamento dei sottoservizi congiuntamente agli Enti Gestori e all'esecuzione di saggi esplorativi preliminari, necessari per definire planimetricamente e altimetricamente le linee interferite, attività compensata con l'aggiornamento della relativa voce di EP.

CONSORZIO DI BONIFICA PIANURA DI FERRARA

Sede legale e recapito postale:

44121 Ferrara - Via Borgo dei Leoni, 28 - C.F. 93076450361

web: web.bonificapianura.it - e-mail: web.bonificapianura.it - pec: posta.certificata@bonificapianura.it

aderente al Associazione Nazionale Bonifiche, irrigatori e Miglioramenti Fondiari

SISTEMA IRRIGUO VALLE PEGA

PROGETTO DEFINITIVO ED ESECUTIVO

Provincia di Ferrara
Comuni di Comacchio e Ostello

**Recupero, adeguamento e miglioramento
funzionale del sistema irriguo di Valle Pega**

ELABORATI GRAFICI - COMIZIO IRRIGUO N.5

Elaborato:	Coifica:
OPERE DI DISTRIBUZIONE IRRIGUA	
ATTRASVERSAMENTO DELLA RETE STRADALE MEDIANTE SPINGITUBO	
	13.4.3

Progetto generale e integrazione delle prestazioni specialistiche: Dott. Ing. Marco Valpin	Progetto rete di distribuzione: Dott. Ing. Emiliano Corsi Progetto opere elettronico-mecchaniche: Per. Ing. Denis Ottolai	Data: 28.06.2021 Il Responsabile del Procedimento Geom. Marco Ardizzone			
Collaboratori: Dott. Ing. Laura Montanari Per. Ing. Lorenzo Fantini	Indagini geologiche: Dott. Geol. Antonio Mucchi Coordinamento sicurezza: Dott. Ing. Livvia Burini				
Rev. A C	Descrizione Revisione per verifica progetto	Redatto A.GUIDI	Verificato P.LAMIGNI	Approvato E.CORSI	Data Aprile 2021 Agosto 2021
A A ENGINEERING INGEGNERIA E PROGETTAZIONE Per. Ing. Andrea Angelini					