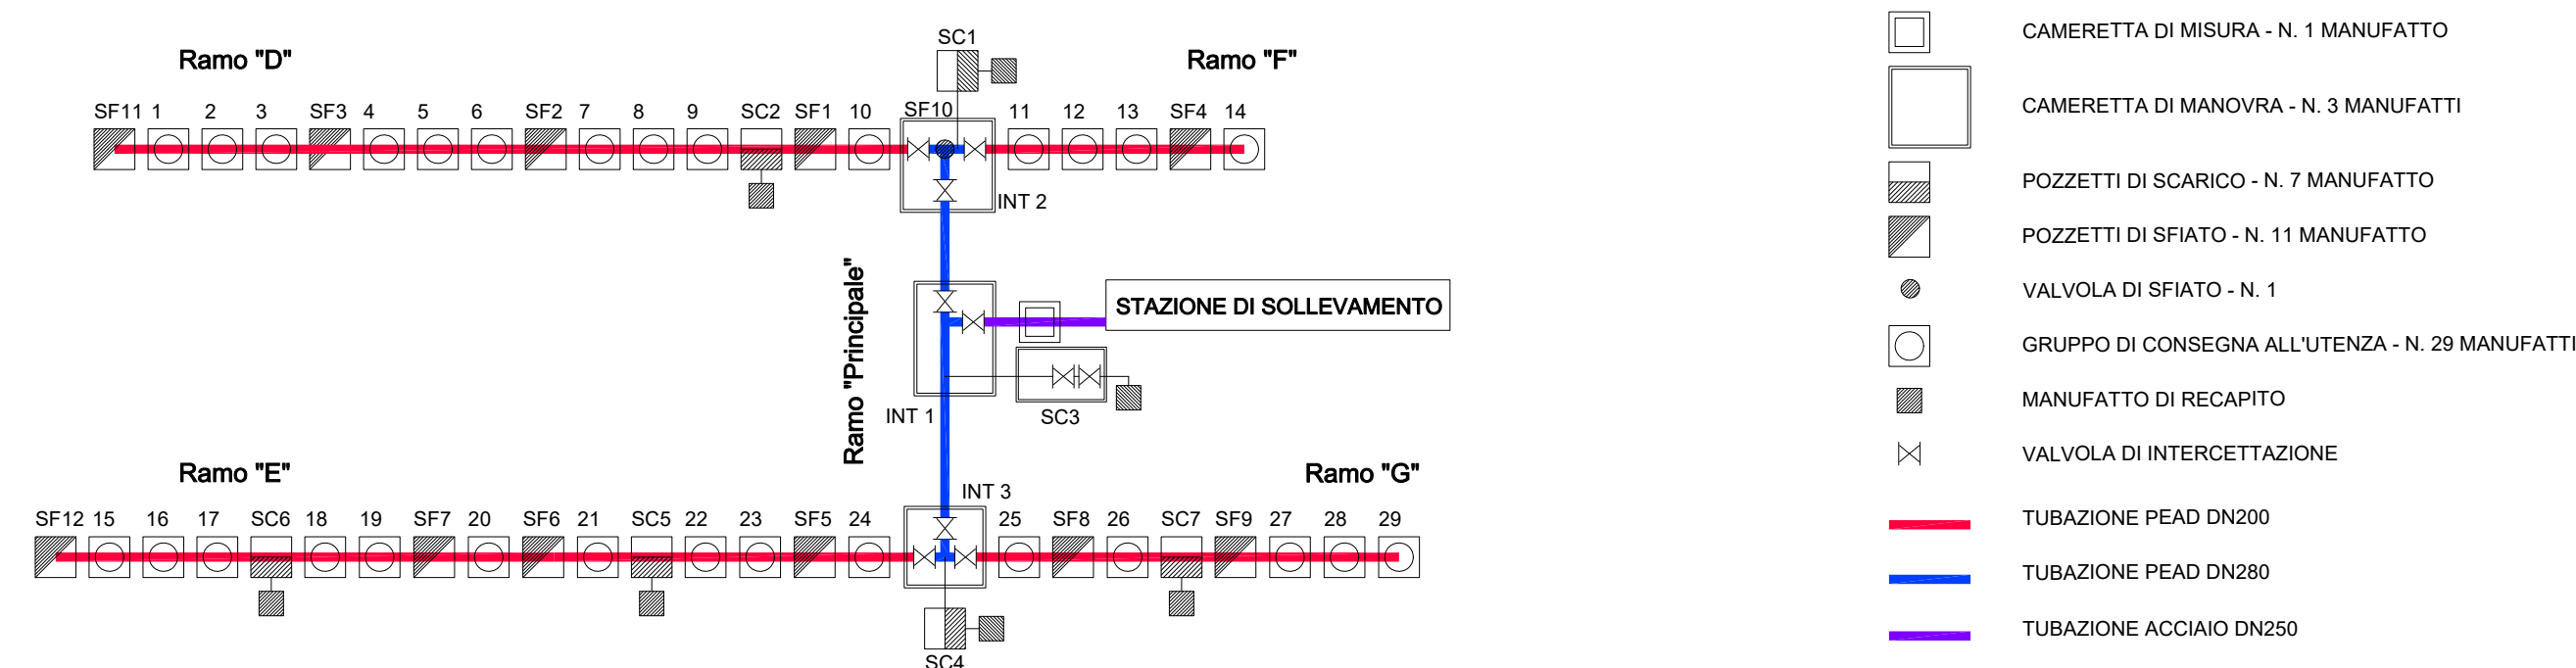


SCHEMA FUNZIONALE STATO DI PROGETTO

**PLANIMETRIA SU BASE ORTOFOTO - scala 1:2500**

					
CONSORZIO DI BONIFICA PIANURA DI FERRARA Sede legale e recapito postale: 44121 Ferrara - Via Borgo dei Leoni, 28 - C.F. 93076450381 web: www.bonificaferarra.it - e-mail: info@bonificaferarra.it - pec: posta.certificata@pec.bonificaferarra.it aderente all'  Associazione Nazionale Bonifiche, Irrigazioni e Miglioramenti Fondiari					
SISTEMA IRRIGUO VALLE PEGA					
PROGETTO DEFINITIVO ED ESECUTIVO					
Provincia di Ferrara Comuni di Comacchio e Ostellato Recupero, adeguamento e miglioramento funzionale del sistema irriguo di Valle Pega					
ELABORATI GRAFICI - COMIZIO IRRIGUO N.6					
Elaborato: OPERE DI DISTRIBUZIONE IRRIGUA PLANIMETRIA SU BASE ORTOFOTO E SCHEMA FUNZIONALE STATO DI PROGETTO				Codifica: 14.4.2	
Progetto generale e integrazione delle prestazioni specialistiche: Dott. Ing. Marco Volpin		Progetto rete di distribuzione:  Dott. Ing. Emiliano Corsi		Data: 28.06.2021	
				Il Responsabile del Procedimento Geom. Marco Ardizzone	
Collaboratori: Dott. Ing. Laura Montanari Per. Ind. Lorenzo Fantini		Progetto opere elettromeccaniche:  Società di ingegneria Per. Ind. Deris Ortili		Indagini geologiche: 	
Collaboratori: Dott. Ing. Laura Montanari Per. Ind. Lorenzo Fantini		Progetto impianti elettrici:  Per. Ind. Andrea Angelini		Coordinamento sicurezza:  Dott. Ing. Livia Burini	
Rev.	Descrizione	Redatto	Verificato	Approvato	Data
A	Emissione	S.TOMASELLI	P.FLAMIGNI	E.CORSI	Aprile 2021
B					
C					