




Scale 1:100

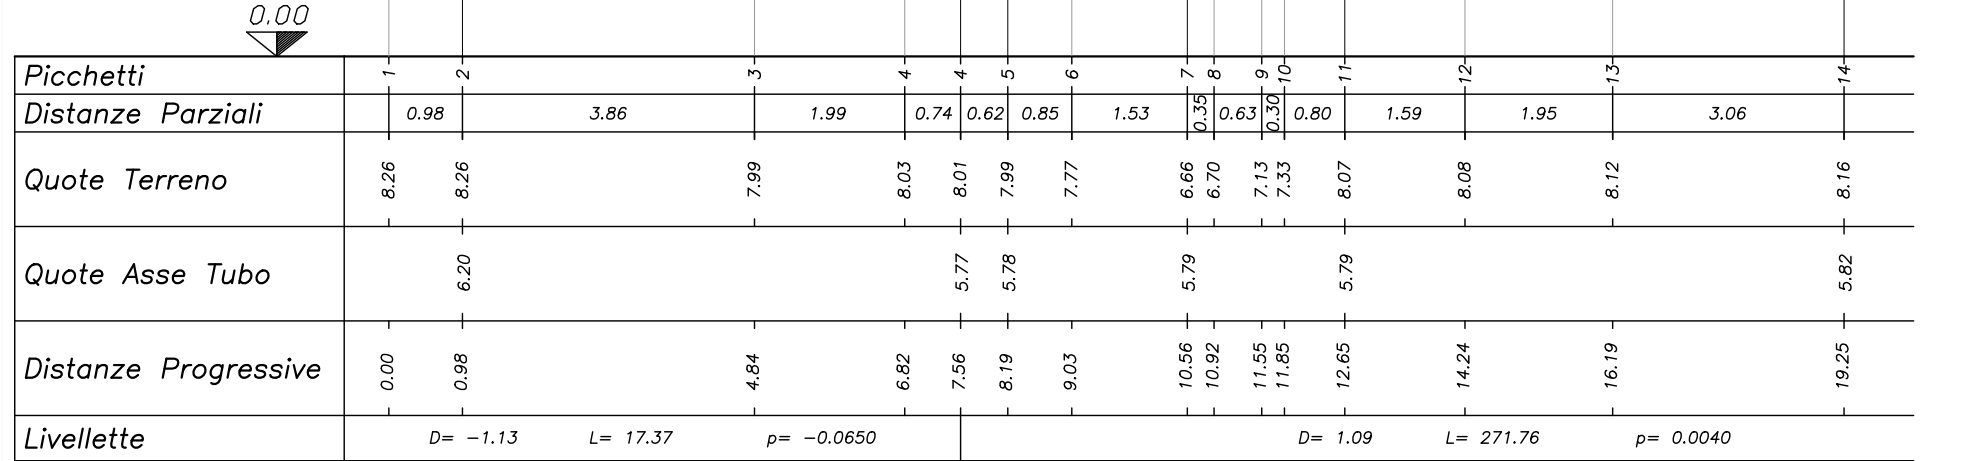


Scala 1:100

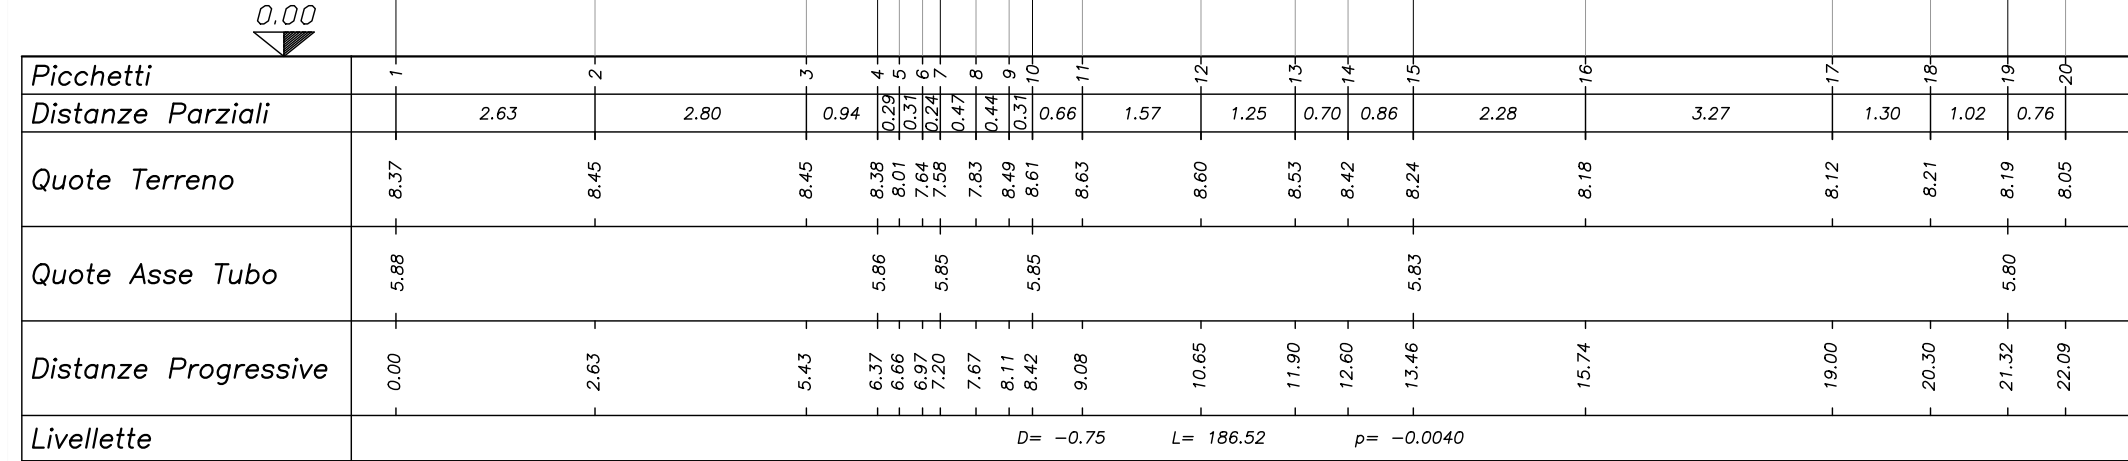


Scale 1:100

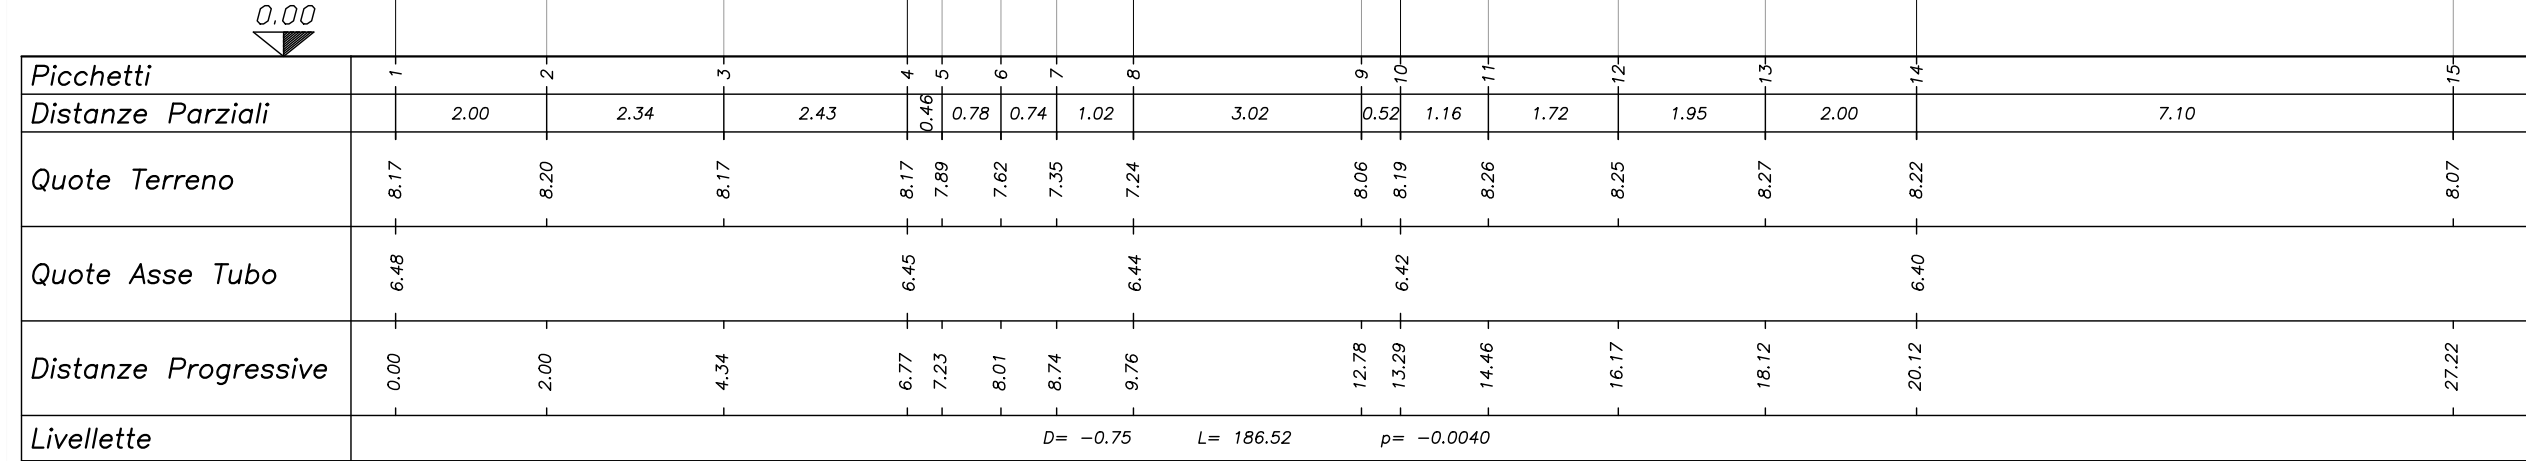


Scale 1:100

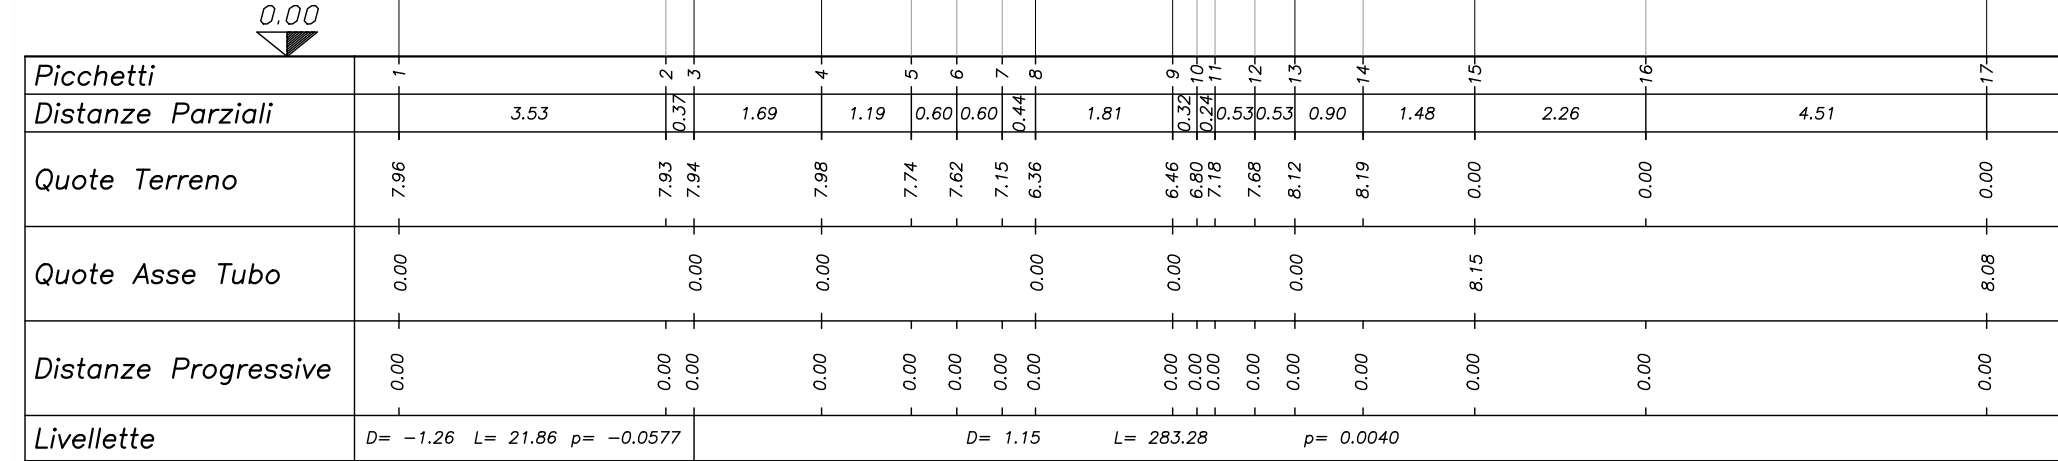


Scala 1:100

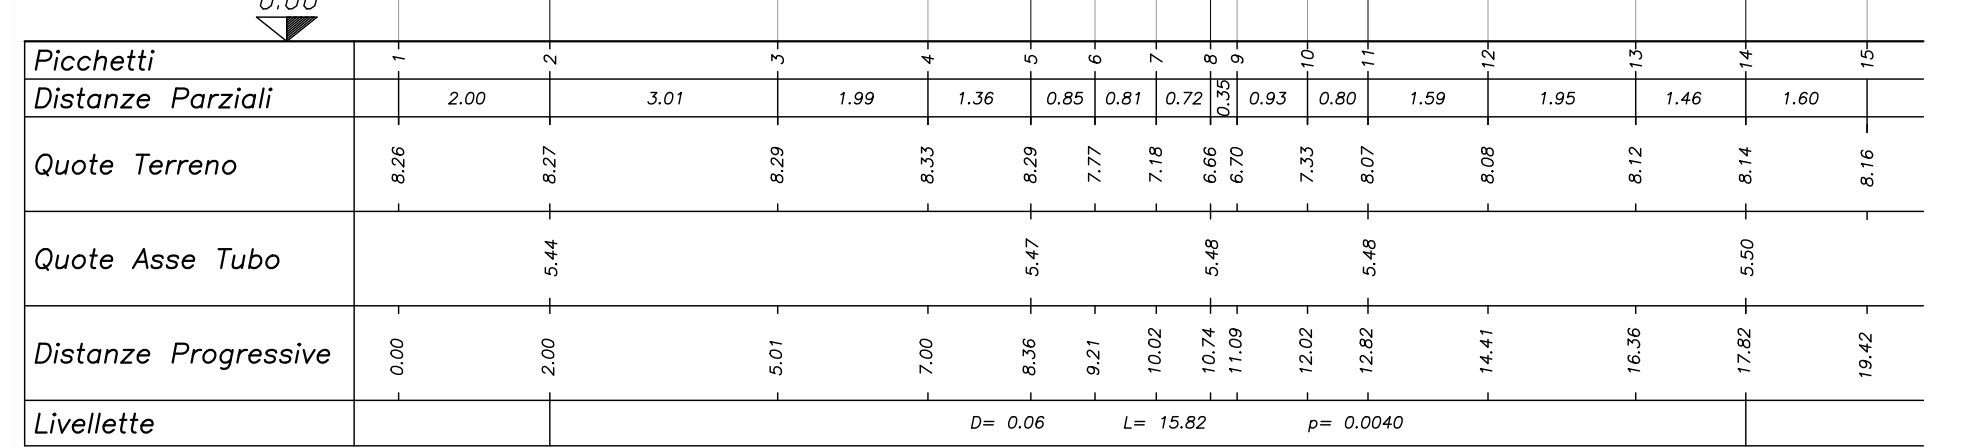


Scale 1:100

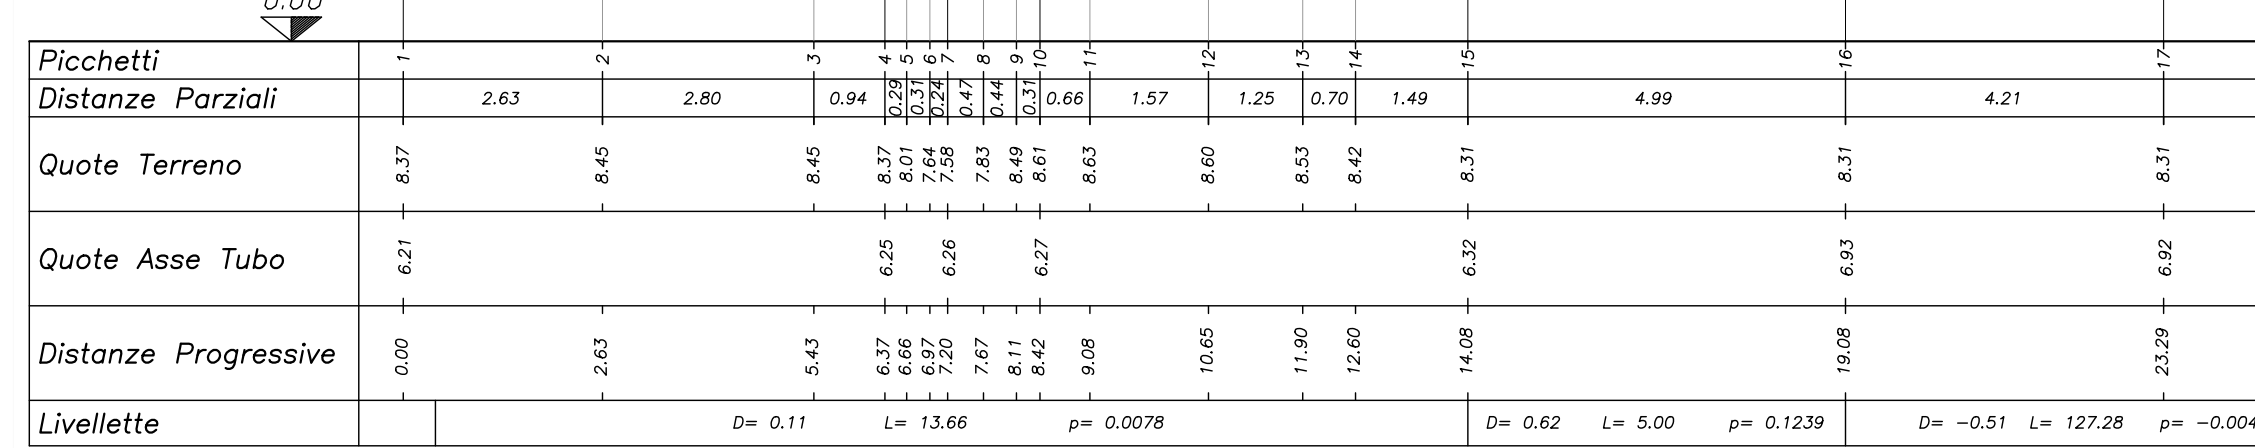


Scale 1:10X

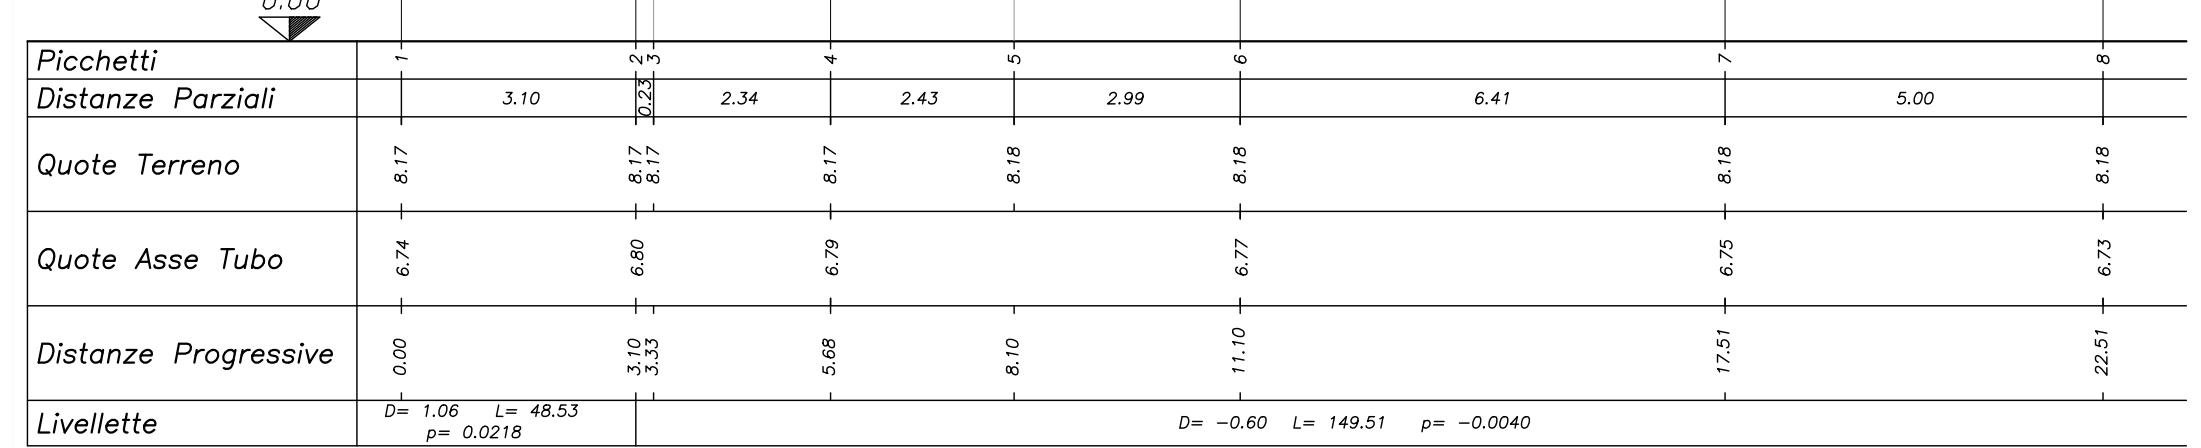


Scale 1:100

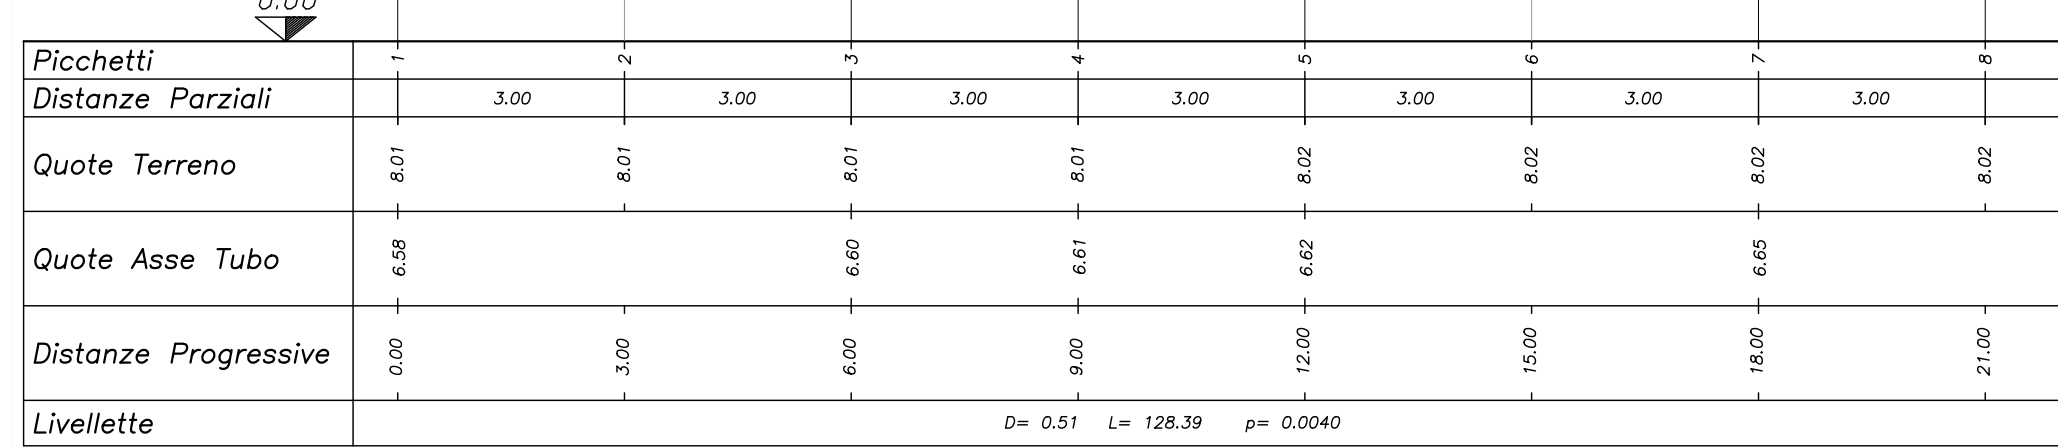

Scale 1:100

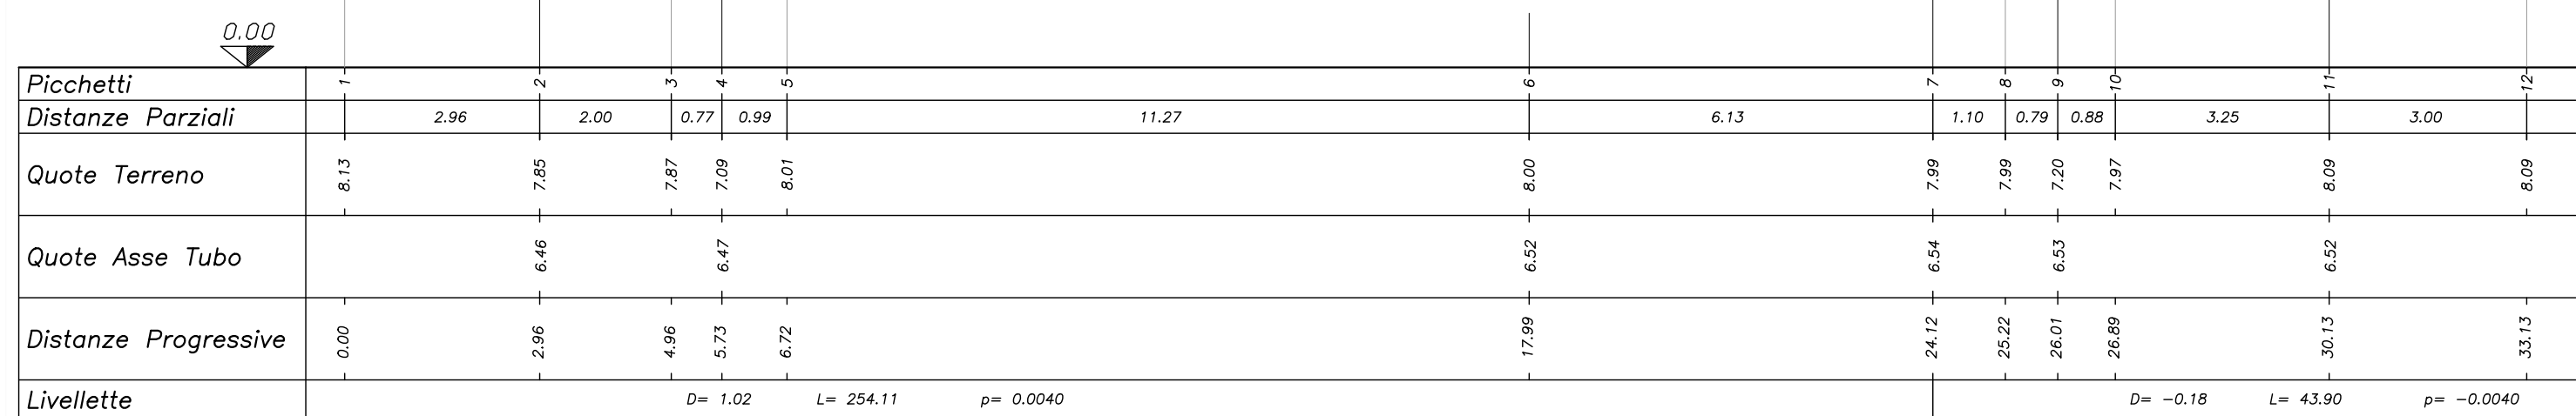

Scale 1:100

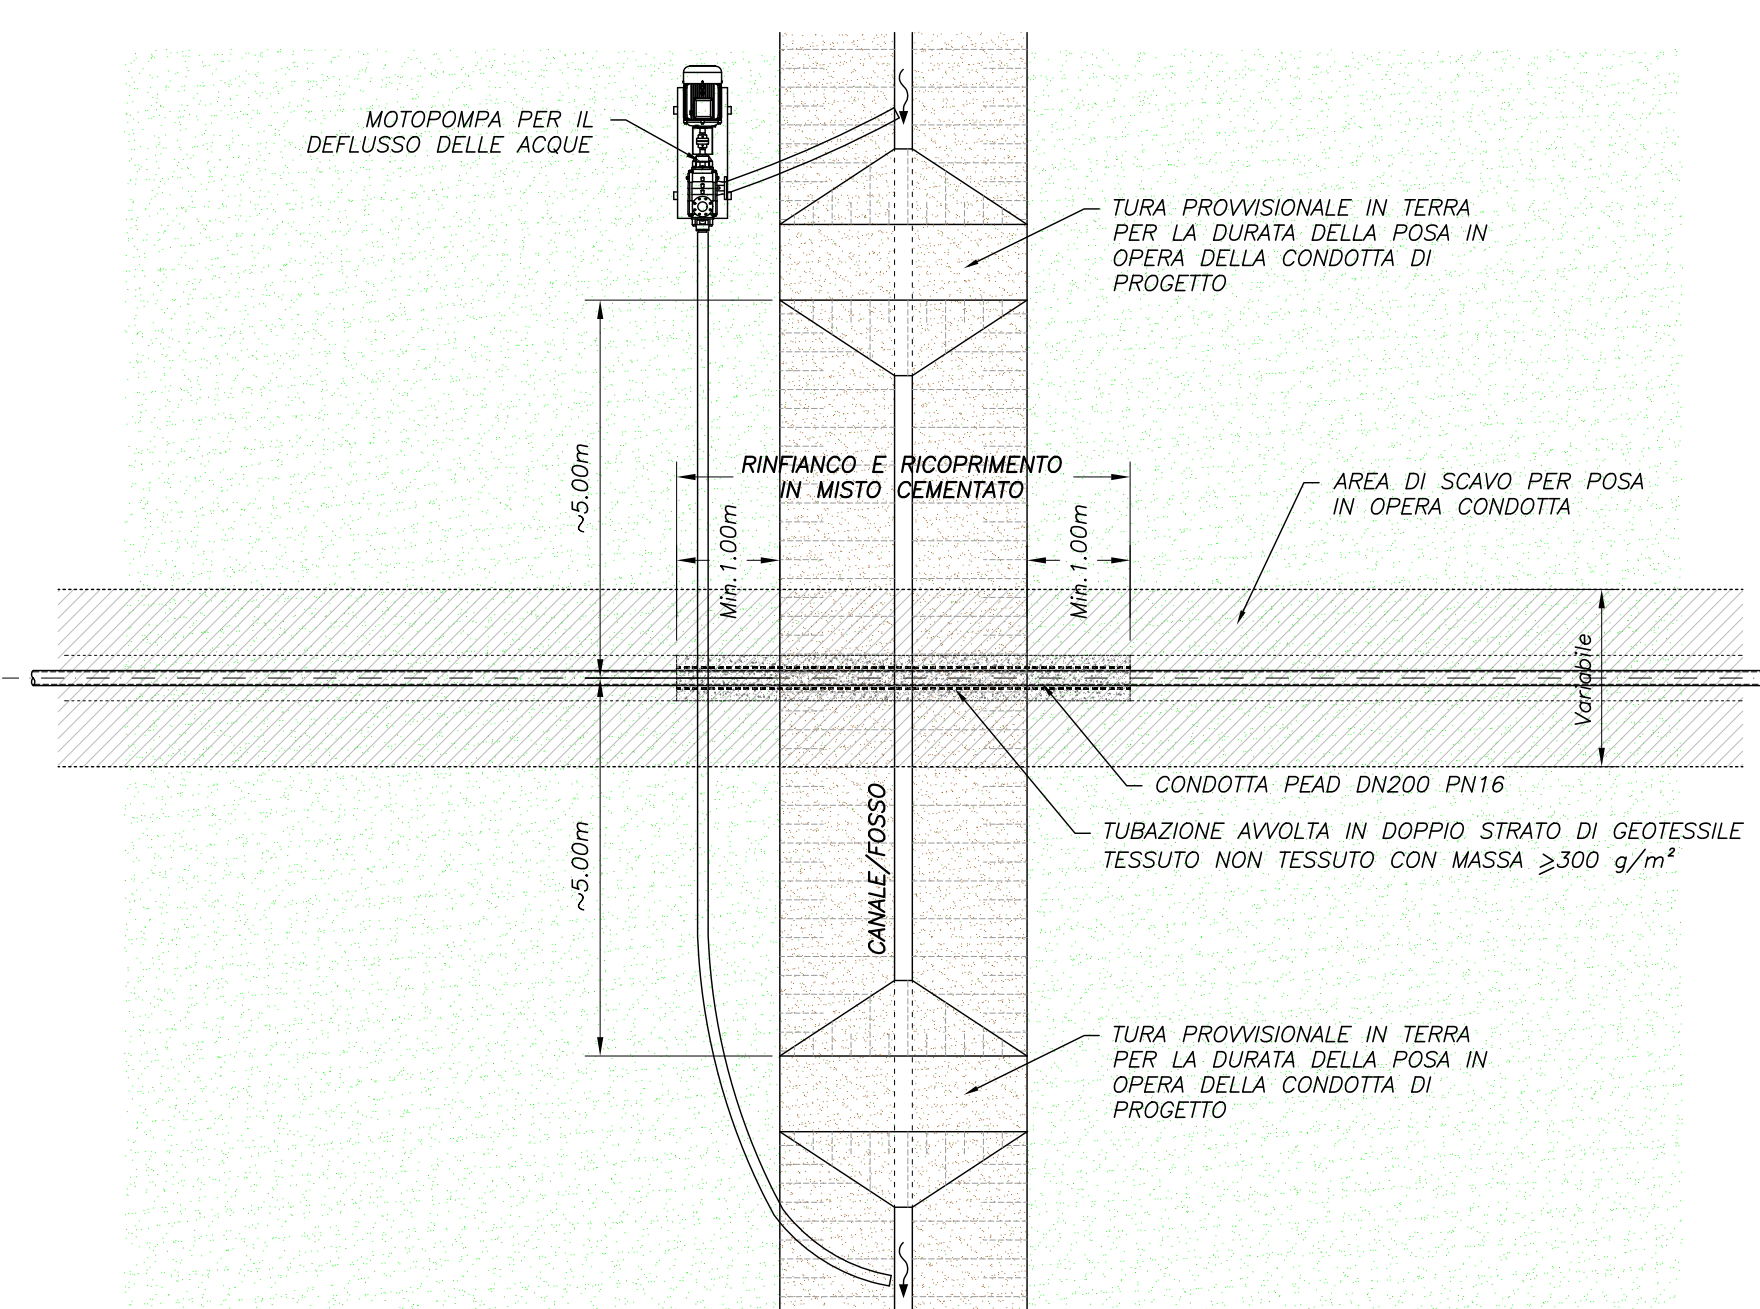

Prima dell'esecuzione di ogni lavorazione, l'Impresa Esecutrice dovrà provvedere al tracciamento dei sottoservizi congiuntamente agli Enti Gestori e all'esecuzione di saggi esplorativi preliminari, necessari per definire planimetricamente e altimetricamente le linee interferite, attività compensata con l'aggiornamento della relativa voce di EP.

 CONSORZIO DI BONIFICA PIANURA DI FERRARA Sede legale e recapito postale 44121 Ferrara - Via Borgo dei Nobili, 28 - C.F. 93076450381 web: www.consorziobonificaferrara.it - email: info@bonificaferrara.it - pec: posta.certificata@pec.bonificaferrara.it aderente al  Associazione Nazionale Bonifiche, Irrigazioni e Miglioramenti Fondali			
SISTEMA IRRIGUO VALLE PEGA			
PROGETTO DEFINITIVO ED ESECUTIVO			
Provincia di Ferrara Comuni di Comacchio e Ostoleto Ricupero, adeguamento e miglioramento funzionale del sistema irriguo di Valle Pega			
ELABORATI GRAFICI - COMIZIO IRRIGUO N.6			
Elaborato:			Data:
OPERE DI DISTRIBUZIONE IRRIGUA ATTRAVERSO SISTEMI RETE IDROGRAFICA A CIELO APERTO			14.4.5
Progetto generale e integrazione delle prestazioni progettuali: Dott. Ing. Marco Vargin			Il Responsabile del Progetto: Geom. Marco Ardizzone
			Dato: 28.06.2021 Il Responsabile del Progetto Geom. Marco Ardizzone Indagini geologiche: 
Collaboratori: Dott. Ing. Laura Montanari Per. Ing. Lorenzo Fanfani			Progetto opere elettromeccaniche:  ET EC S.r.l. Società a partecipazione Per. Ing. Derys Ottieri
			Progetto impianti elettrici: A & A ENGINEERING Per. Ing. Andrea Angelini
Rev.	Descrizione	Redatto Verificato	Approvato Data
A	Emissione	A.G.U.D.I PLAMGIM	E.CORSI Aprile 2021
B	Revisione per verifica progetto	A.G.U.D.I PLAMGIM	E.CORSI Agosto 2021