


SCHEMA FUNZIONALE STATO DI PROGETTO

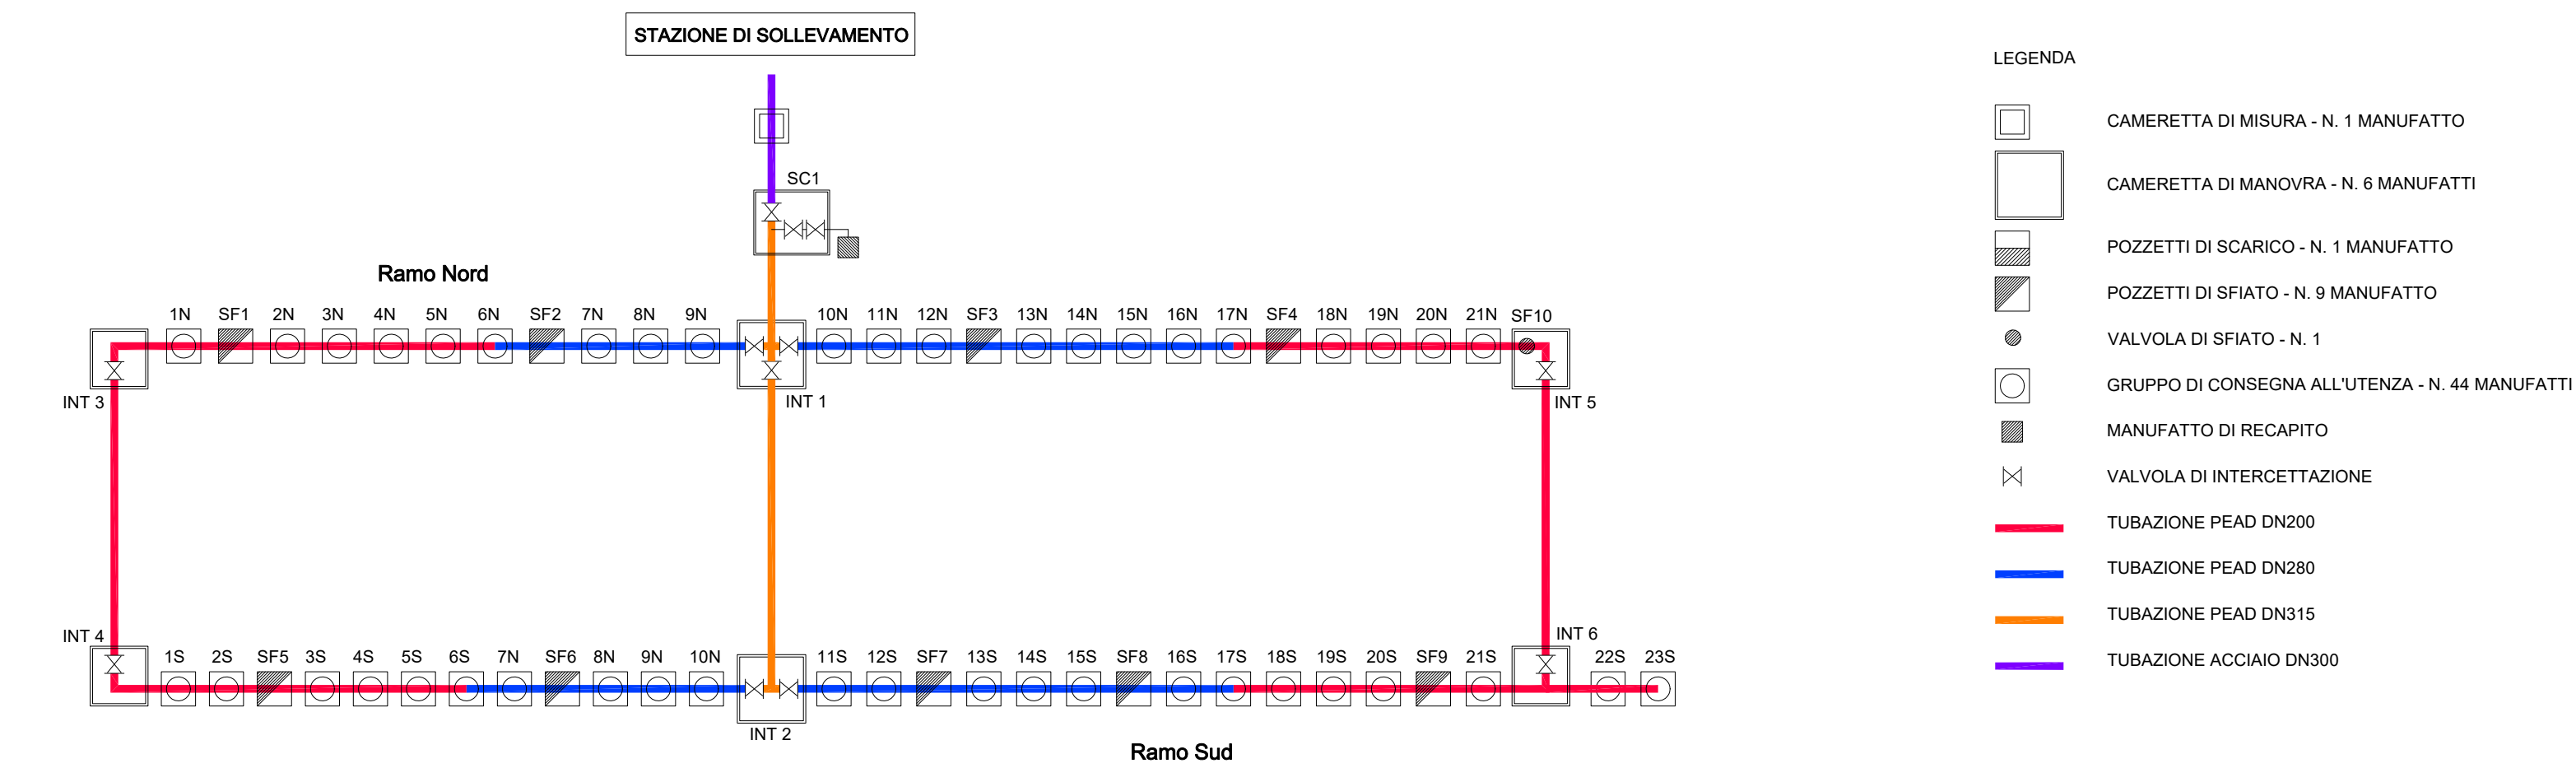

PLANIMETRIA SU BASE ORTOFOTO - scala 1:2500



Consorzio di Bonifica PIANURA di FERRARA

CONSORZIO DI BONIFICA PIANURA DI FERRARA

Sede legale e recapito postale:
44121 Ferrara - Via Borgo dei Leoni, 28 - C.F. 93076450361
web: www.bonificaferarra.it - e-mail: info@bonificaferarra.it - pec: posta.cerficata@pec.bonificaferarra.it
aderente al CUB Associazione Nazionale Bonifiche, Ingaggiatori e Miglioramenti Fondari

SISTEMA IRRIGUO VALLE PEGA

PROGETTO DEFINITIVO ED ESECUTIVO

Provincia di Ferrara
Comuni di Comacchio e Ostellato

Recupero, adeguamento e miglioramento funzionale del sistema irriguo di Valle Pega

ELABORATI GRAFICI - COMIZIO IRRIGUO N.7

Elaborato: **OPERE DI DISTRIBUZIONE IRRIGUA**

Planimetria su base ortofoto e schema funzionale

Codifica: **15.4.1**

Progetto generale e integrazione delle prestazioni specialistiche:
Dott. Ing. Marco Volpin

Progetto rete di distribuzione:
Dott. Ing. Emiliano Corsi

Progetto opere elettromeccaniche:
ELTEC S.r.l.
Società di ingegneria
Per. Ind. Denis Ortali

Progetto impianti elettrici:
A A ENGINEERING
DI ANGELO ANTONIO
Per. Ind. Andrea Angelini

Collaboratori:
Dott. Ing. Laura Montanari
Per. Ind. Lorenzo Fantini

Data: **28.06.2021**

Il Responsabile del Procedimento
Geom. Marco Ardizoni

Indagini geologiche:
Dott. Geol. Antonio Mucchi

Coordinamento sicurezza:
Dott. Ing. Livia Burini

Rev.	Descrizione	Redatto	Verificato	Approvato	Data
A	Emissione	S.TOMASELLI	P.FLAMIGNI	E.CORSI	Aprile 2021
B					
C					