




Linee telefoniche (13,65) Scala 1:100

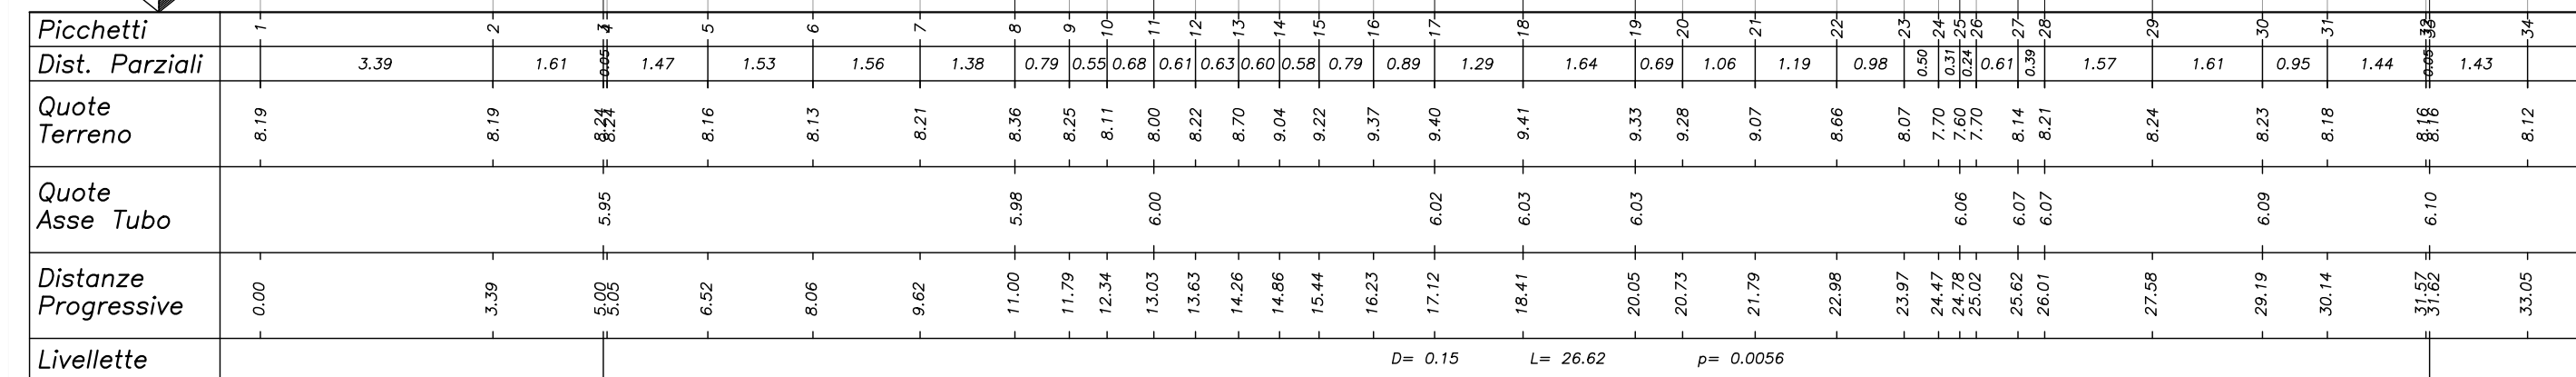


Scala 1:100

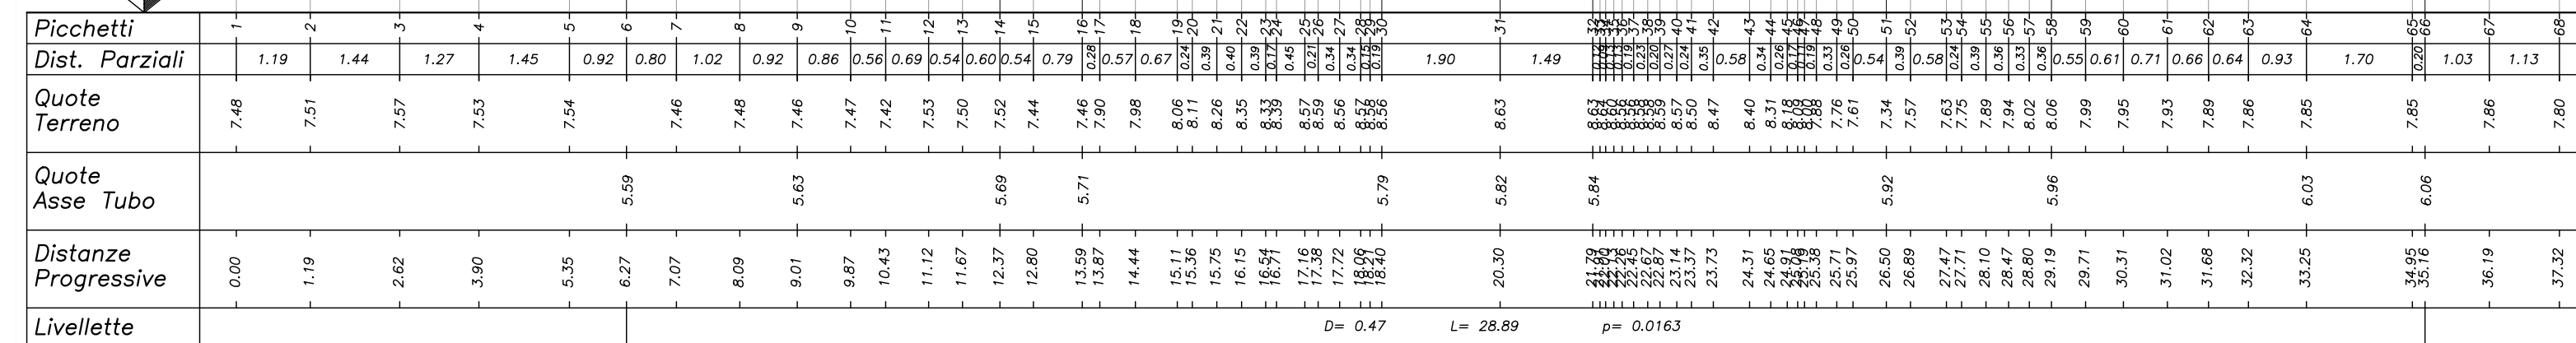

Scala 1:100

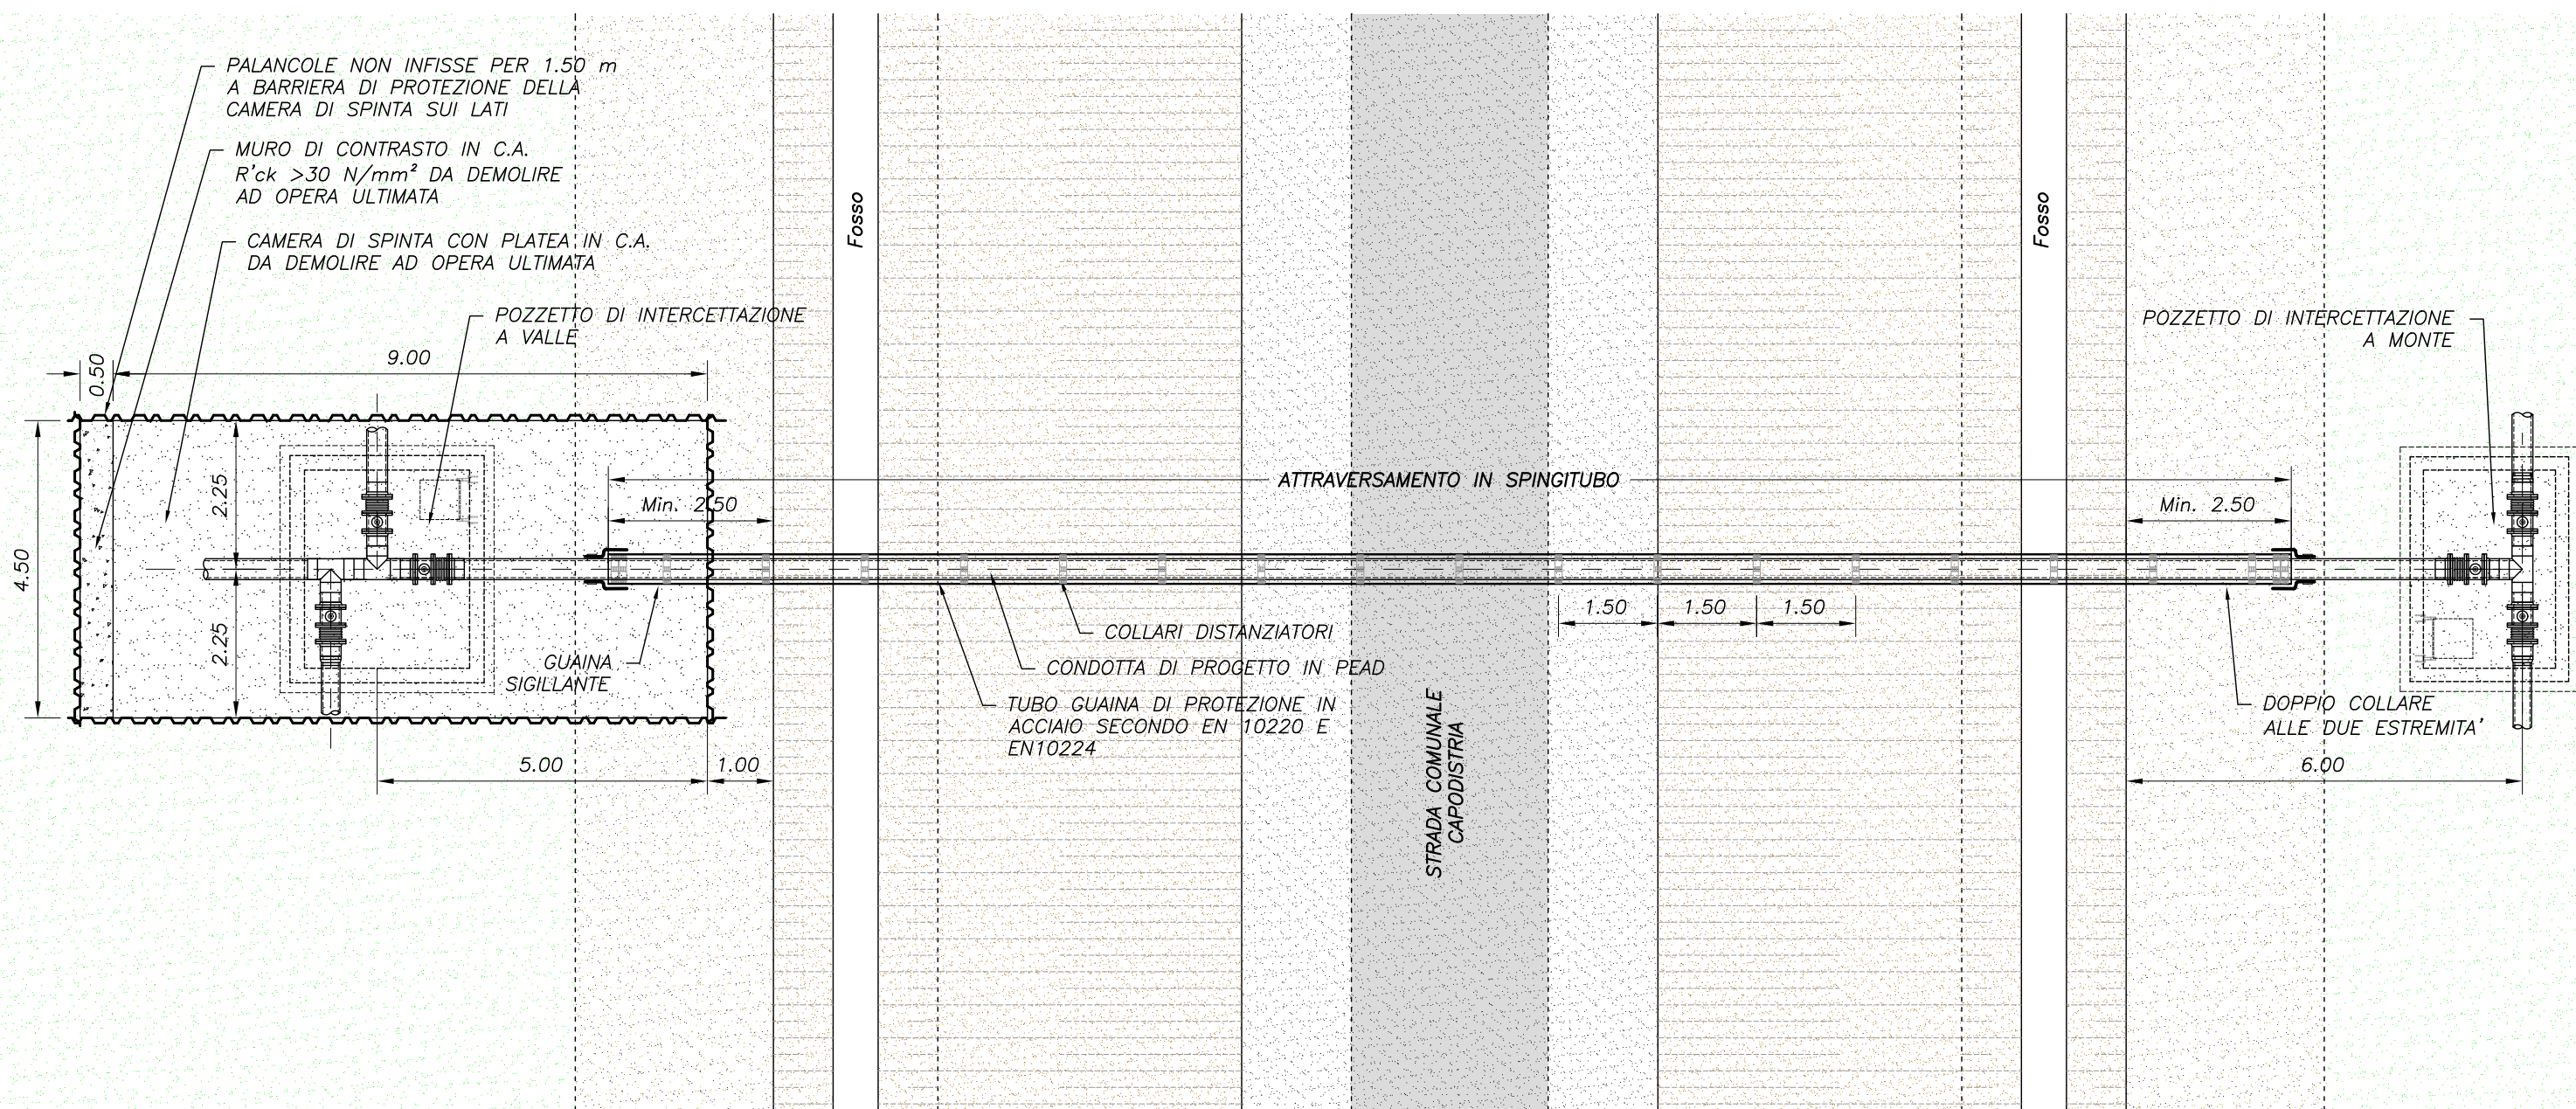

Linee telefoniche (13,50) Scala 1:100

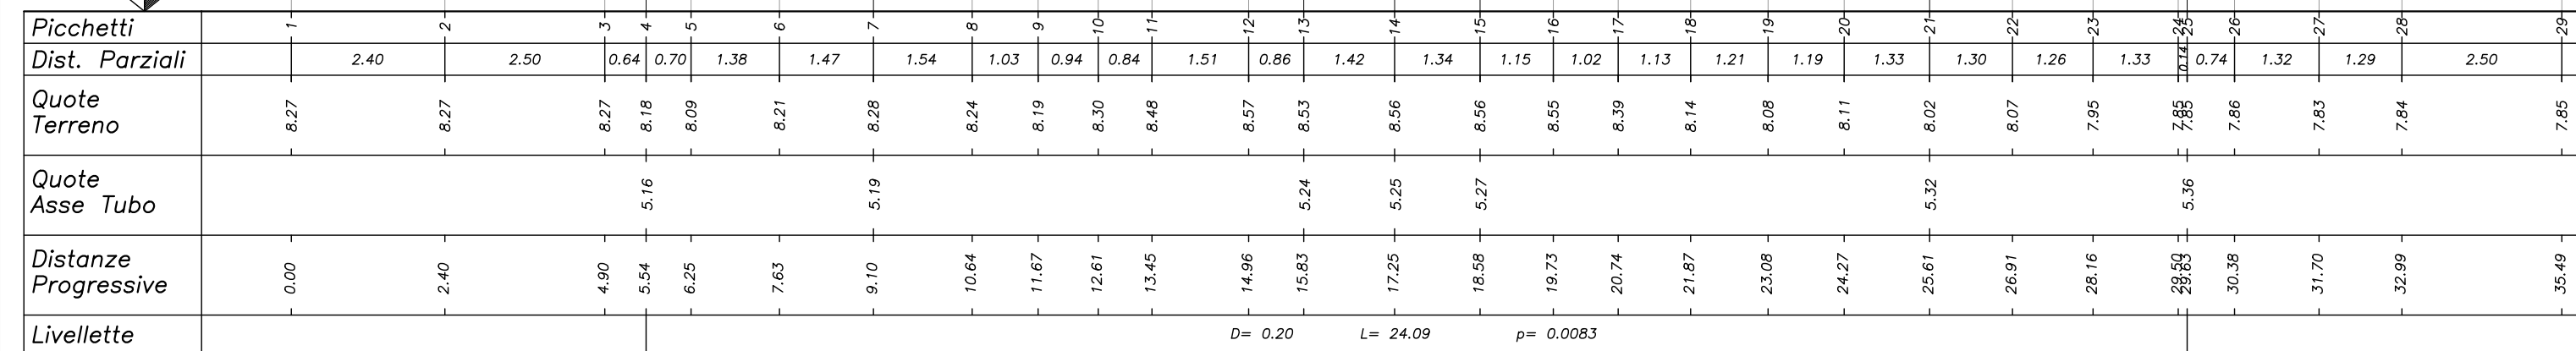


Trattasi di opera provvisoria i cui calcoli ed elaborati grafici costruttivi dovranno essere sviluppati a cura e spese dell'impresa esecutrice in base alle proprie attrezzature e modalità operative, per essere sottoposti alla preventiva autorizzazione della Direzione Lavori.

Dovranno essere comunque rispettate le seguenti **PRESCRIZIONI**:

- Monitoraggio degli edifici presenti nelle vicinanze con eventuale riduzione dell'energia di vibroinfrissione in caso di eccessi di vibrazione e/o fenomeni di risonanza
- Incidenza delle barre di armatura per il getto della platea e del muro di spinta non inferiore a 50 kg/m³

Prima dell'esecuzione di ogni lavorazione, l'Impresa Esecutrice dovrà provvedere al tracciamento dei sottoservizi congiuntamente agli Enti Gestori e all'esecuzione di saggi esplorativi preliminari, necessari per definire planimetricamente e altimetricamente le linee interferite, attività compensata con l'aggiornamento della relativa voce di EP.

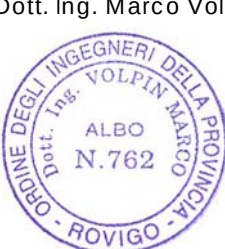																													
CONSORZIO DI BONIFICA PIANURA DI FERRARA Sede legale e reception postale: 44121 Ferrara - Via Borgo dei Leoniti, 28 - C.F. 93076450381 web: www.bonificaferarra.it - e-mail: info@bonificaferarra.it - pec: posta.certificata@pec.bonificaferarra.it aderente all'  Associazione Nazionale Bonifiche, Irrigazioni e Miglioramenti Fondiari																													
SISTEMA IRRIGUO VALLE PEGA																													
PROGETTO DEFINITIVO ED ESECUTIVO																													
Provincia di Ferrara Comuni di Comacchio e Ostellato Recupero, adeguamento e miglioramento funzionale del sistema irriguo di Valle Pega																													
ELABORATI GRAFICI - COMIZIO IRRIGUO N.7																													
Elaborato: OPERE DI DISTRIBUZIONE IRRIGUA ATTRAVERSAMENTI DELLA RETE STRADALE MEDIANTE SPINGITUBO				Codifica: 15.4.3																									
Progetto generale e integrazione delle prestazioni specialistiche: Dott. Ing. Marco Volpin 				Progetto rete di distribuzione:  Dott. Ing. Emiliano Corsi Progetto opere elettromeccaniche: ELTEC s.r.l. <i>Società di ingegneria</i> Per. Ind. Denis Ortali																									
Progetto impianti elettrici: A A ENGINEERING <i>g 380 q 3 bolq 380 q uibd</i> Per. Ind. Andrea Angelini				Data: 28.06.2021 Il Responsabile del Procedimento Geom. Marco Ardizzonei Indagini geologiche:  Dott. Geol. Antonio Mucchi Coordinamento sicurezza:  INGEGNERE LIVIA BURNI <i>responsabile sicurezza (D.Lgs. n. 46/2001)</i> Dott. Ing. Livia Burni																									
<table border="1" style="width: 100%; border-collapse: collapse;"> <thead> <tr> <th style="width: 5%;">Rev.</th> <th style="width: 45%;">Descrizione</th> <th style="width: 15%;">Redatto</th> <th style="width: 15%;">Verificato</th> <th style="width: 15%;">Approvato</th> <th style="width: 10%;">Data</th> </tr> </thead> <tbody> <tr> <td style="text-align: center;">A</td> <td>Emissione</td> <td style="text-align: center;">A. GUIDI</td> <td style="text-align: center;">P. FLAMIGNI</td> <td style="text-align: center;">E. CORSI</td> <td style="text-align: center;">Aprile 2021</td> </tr> <tr> <td style="text-align: center;">B</td> <td>Revisione per verifica progetto</td> <td style="text-align: center;">A. GUIDI</td> <td style="text-align: center;">P. FLAMIGNI</td> <td style="text-align: center;">E. CORSI</td> <td style="text-align: center;">Agosto 2021</td> </tr> <tr> <td style="text-align: center;">C</td> <td></td> <td></td> <td></td> <td></td> <td></td> </tr> </tbody> </table>						Rev.	Descrizione	Redatto	Verificato	Approvato	Data	A	Emissione	A. GUIDI	P. FLAMIGNI	E. CORSI	Aprile 2021	B	Revisione per verifica progetto	A. GUIDI	P. FLAMIGNI	E. CORSI	Agosto 2021	C					
Rev.	Descrizione	Redatto	Verificato	Approvato	Data																								
A	Emissione	A. GUIDI	P. FLAMIGNI	E. CORSI	Aprile 2021																								
B	Revisione per verifica progetto	A. GUIDI	P. FLAMIGNI	E. CORSI	Agosto 2021																								
C																													