


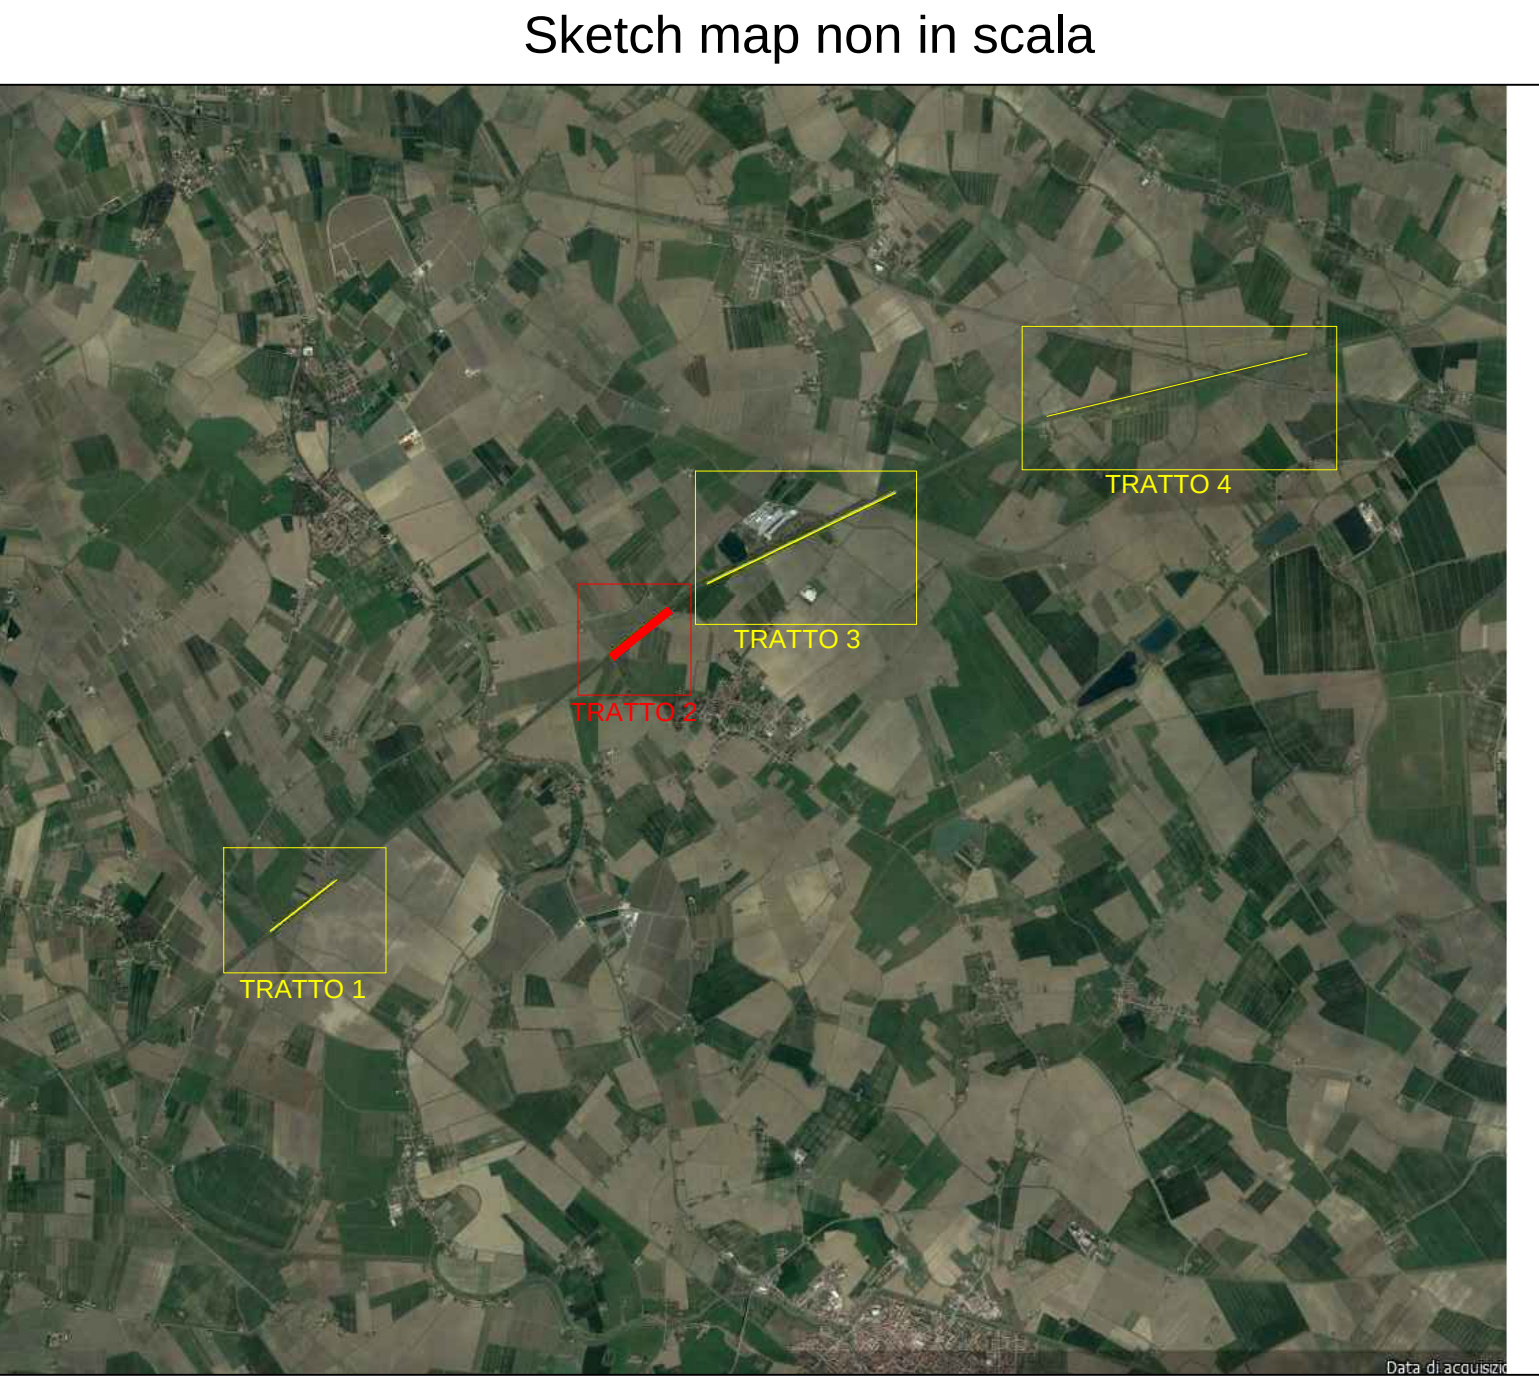


LEGENDA

- Profili EM
- Possibile sottoservizio
- Anomalia conduttiva
- Anomalia conduttiva superficiale
- Anomalia resistiva
- Zona anomala (possibile rete metallica)
- Sondaggio

NOTE

- Ortofoto estratte dal geoportale Emilia Romagna con sistema di riferimento WGS84 UTM32N
- Tutte le dimensioni sono espresse in metri

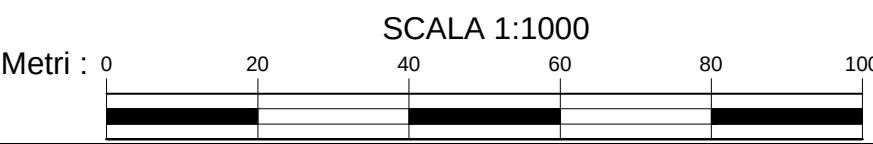

**CONSORZIO DI BONIFICA PIANURA DI FERRARA**  
Sede legale e recapito postale:  
44121 Ferrara - Via Borgo dei Leoni, 28 - C.F.: 93074450381  
web: [www.bonificaferrara.it](http://www.bonificaferrara.it) - e-mail: [info@bonificaferrara.it](mailto:info@bonificaferrara.it)  
pec: [posta.cerficato@pec.bonificaferrara.it](mailto:posta.cerficato@pec.bonificaferrara.it)  
Adesione al **Consorzio di Bonifica**

**CANALE S. NICOLÒ - MEDELANA**  
**PROGETTO ESECUTIVO**

**RIPRISTINO DELLE CONDIZIONI DI STABILITÀ ARGINALE DEL CANALE  
SAN NICOLÒ - MEDELANA. II STRALCIO**

**ELABORATI GRAFICI**

**PLANIMETRIA CON UBICAZIONE DELLE  
INDAGINI 2021 TAV. 2/6**

|       |            |        |                        |       |    |
|-------|------------|--------|------------------------|-------|----|
| Data: | 09/11/2021 | Elab.: | D-3820-SNMST2-PE-06-02 | Rev.: | 00 |
|-------|------------|--------|------------------------|-------|----|

IL PROGETTISTA  
(Dott. Ing. Elsa Marnezzo)

IL RESPONSABILE  
DEL PROCEDIMENTO  
(Dott. Ing. Marco Volpini)