



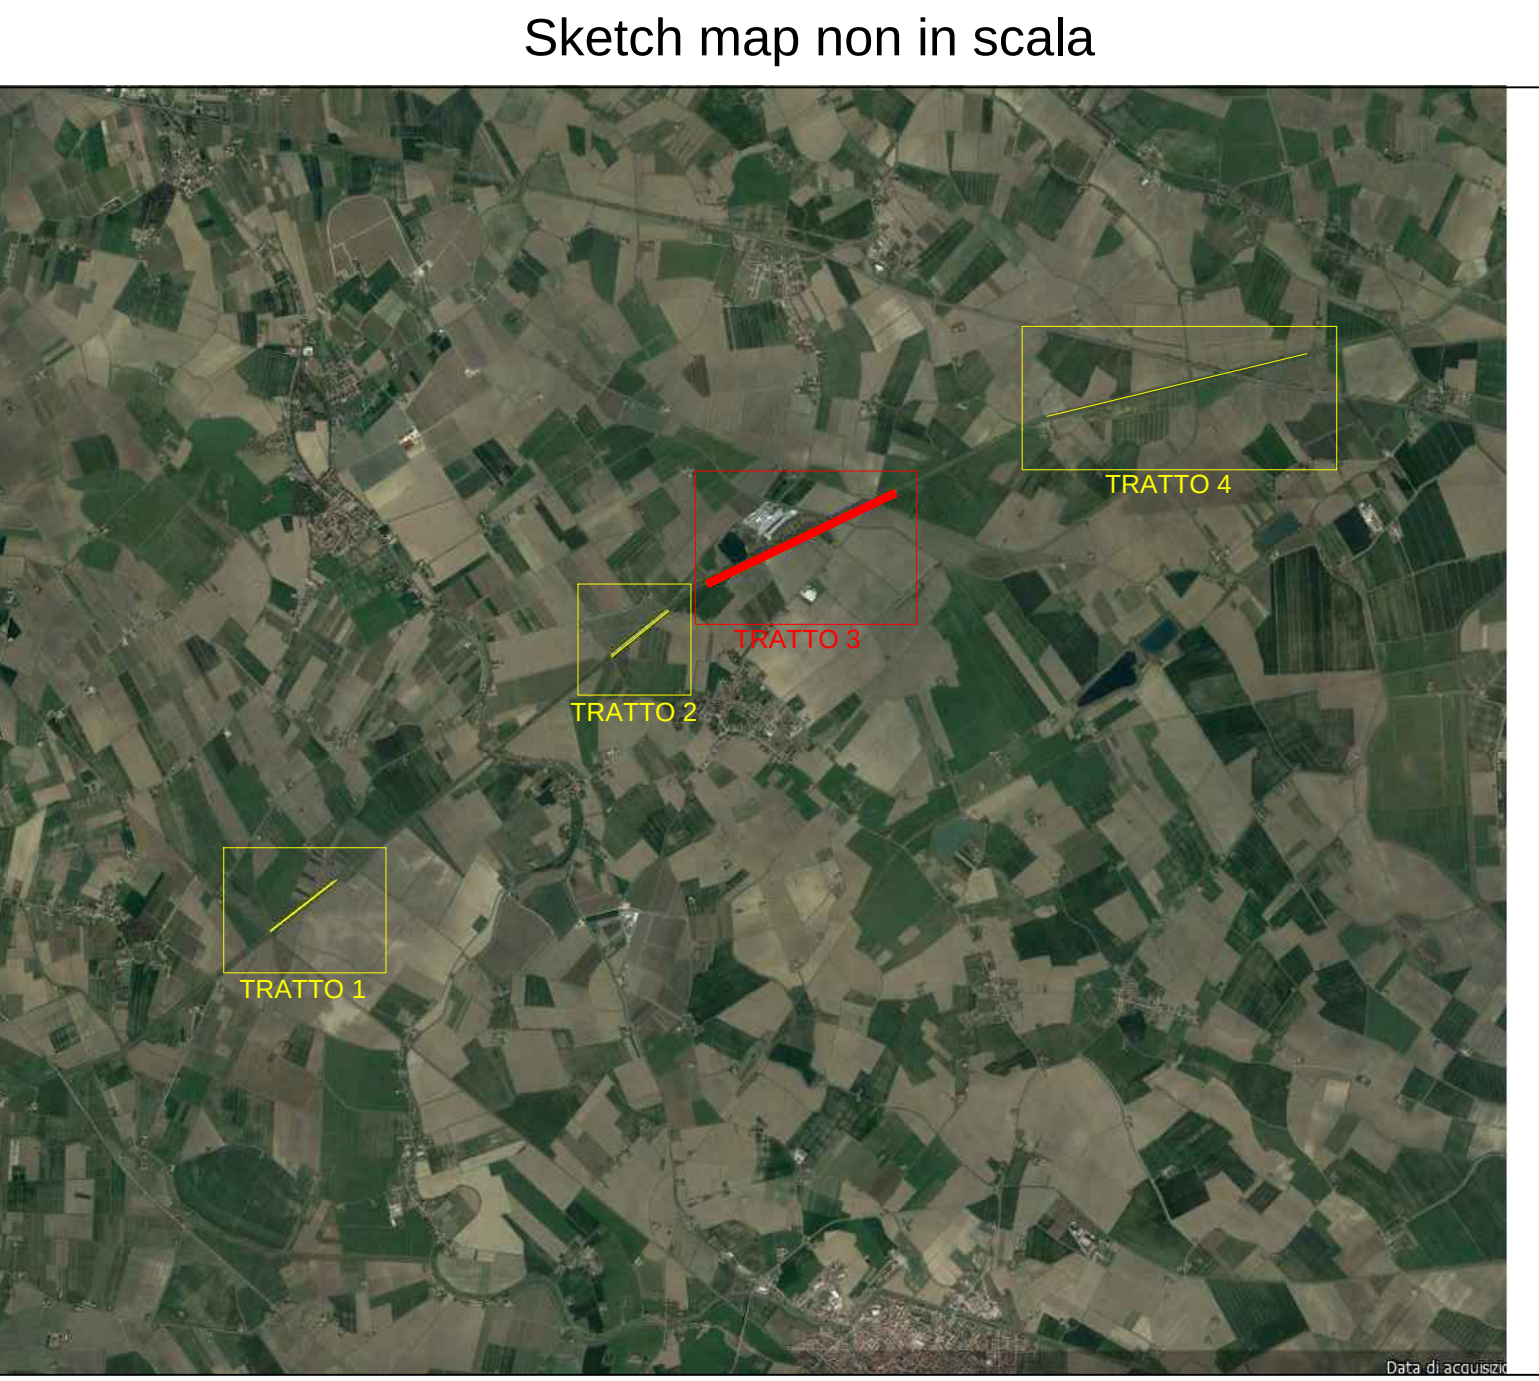

- LEGENDA
- Profili EM
 - Possibile sottoservizio
 - Anomalia conduttiva
 - Anomalia conduttiva superficiale
 - Anomalia resistiva
 - Zona anomala (possibile rete metallica)
 - Sondaggio

- NOTE
- Ortofoto estratte dal geoportale Emilia Romagna con sistema di riferimento WGS84 UTM32N
 - Tutte le dimensioni sono espresse in metri

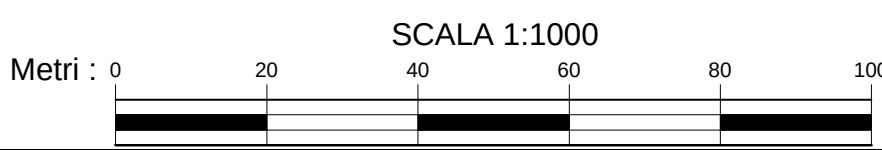

CONSORZIO DI BONIFICA PIANURA DI FERRARA
Sede legale e recapito postale:
44121 Ferrara - Via Borgo dei Leoni, 28 - C.F.: 93074450381
web: www.bonificaferrara.it - e-mail: info@bonificaferrara.it
pec: posta.cerficata@pec.bonificaferrara.it
Adesione al
Associazione Nazionale Bonifiche, Ingegneri e Miglioramenti Fondati

CANALE S. NICOLÒ - MEDELANA

PROGETTO ESECUTIVO

**RIPRISTINO DELLE CONDIZIONI DI STABILITÀ ARGINALE DEL CANALE
SAN NICOLÒ - MEDELANA. II STRALCIO**

ELABORATI GRAFICI

**PLANIMETRIA CON UBICAZIONE DELLE
INDAGINI 2021 TAV. 4/6**

Data:	09/11/2021	Elab.:	D-3820-SNMST2-PE-06-04	Rev.:	00
IL PROGETTISTA (Dott. Ing. Elsa Moricetto)		IL RESPONSABILE DEL PROCEDIMENTO (Dott. Ing. Marco Volpin)			