



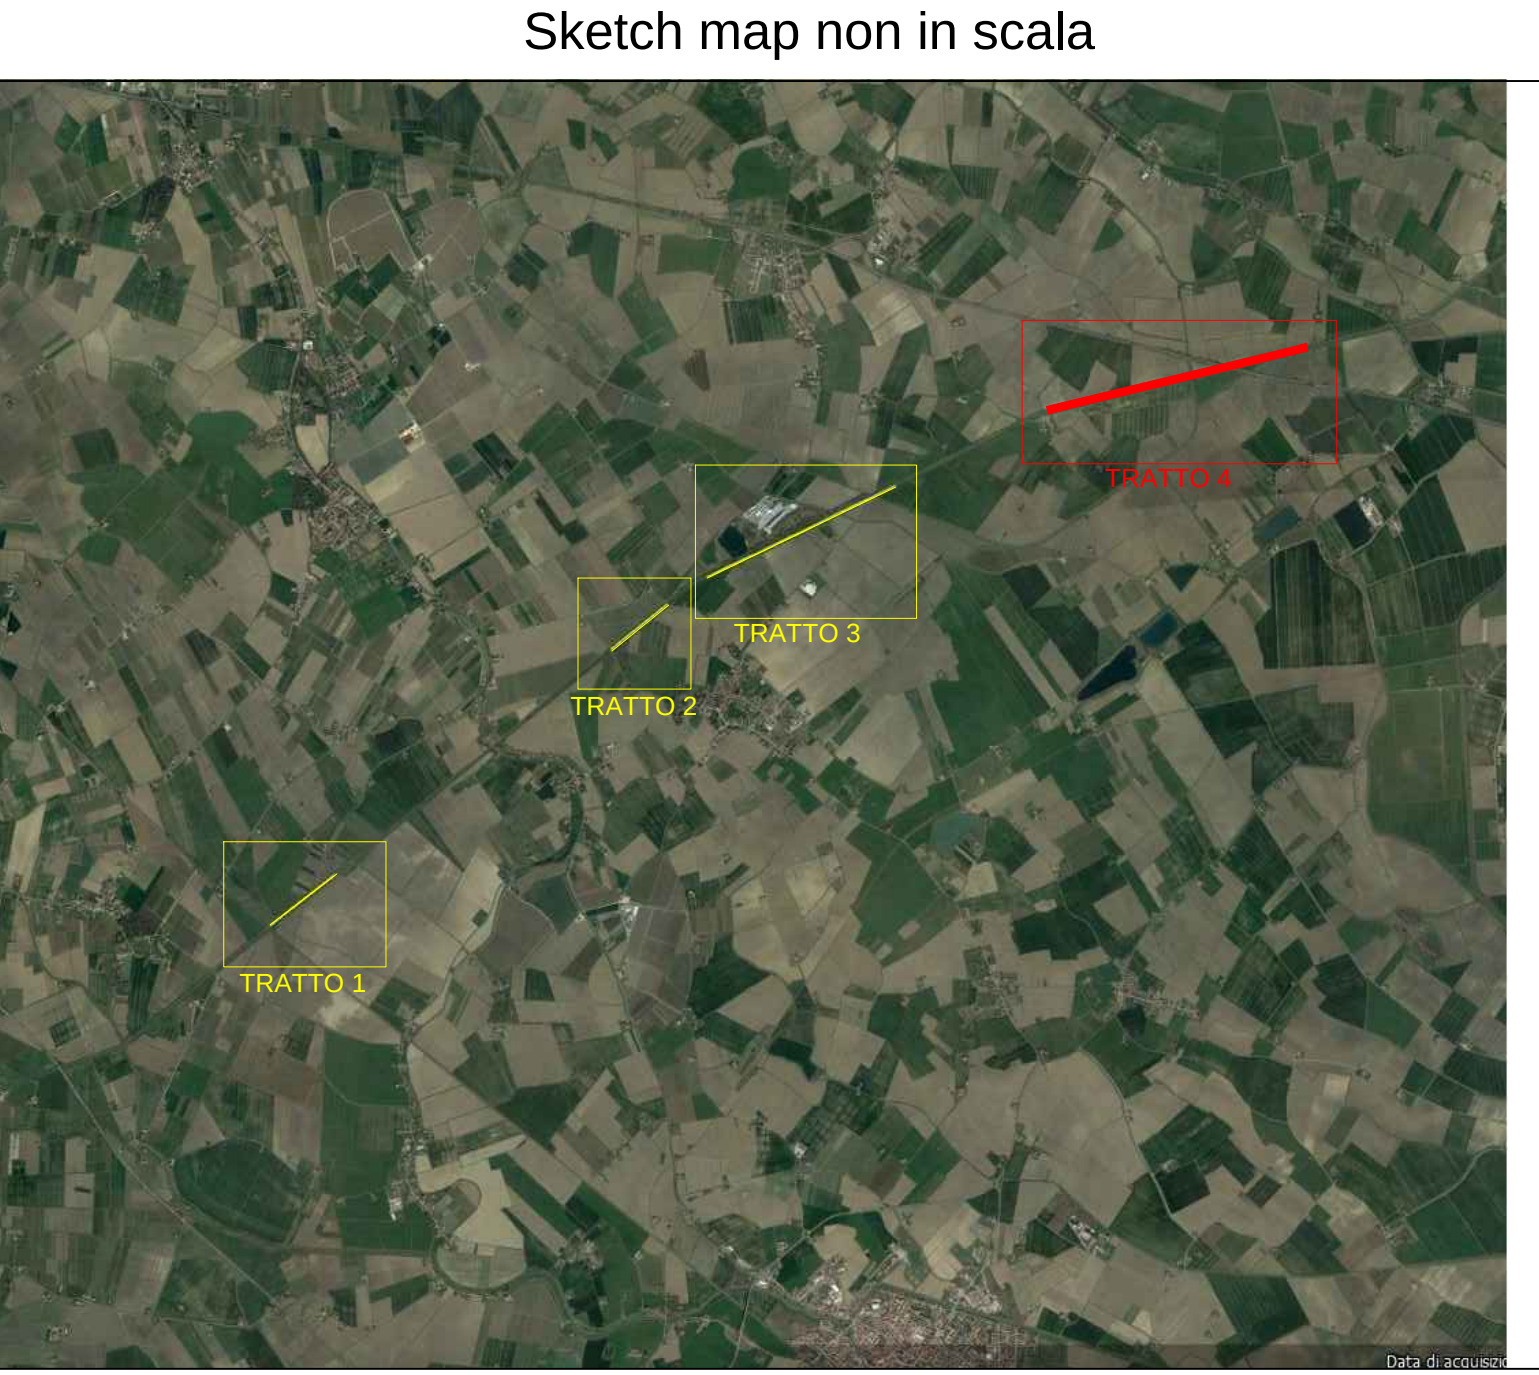

- LEGENDA
- Profili EM
  - Possibile sottoservizio
  - Anomalia conduttiva
  - Anomalia conduttiva superficiale
  - Anomalia resistiva
  - Zona anomala (possibile rete metallica)
  - Sondaggio

- NOTE
- Ortofoto estratte dal geoportale Emilia Romagna con sistema di riferimento WGS84 UTM32N
  - Tutte le dimensioni sono espresse in metri

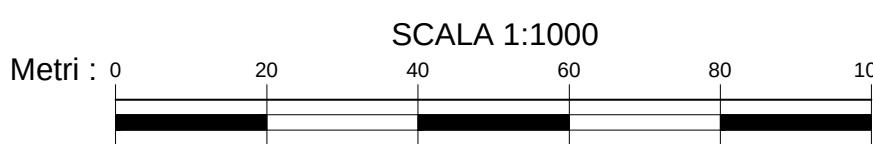

**CONSORZIO DI BONIFICA PIANURA DI FERRARA**  
Sede legale e recapito postale:  
44121 Ferrara - Via Borgo dei Leoni, 28 - C.F.: 93074450381  
web: [www.bonificaferrara.it](http://www.bonificaferrara.it) - e-mail: [info@bonificaferrara.it](mailto:info@bonificaferrara.it)  
pec: [posta.cerficata@pec.bonificaferrara.it](mailto:posta.cerficata@pec.bonificaferrara.it)  
Adesione al CNR  
Associazione Nazionale Bonifiche, Ingegneri e Miglioramenti Fondati

**CANALE S. NICOLÒ - MEDELANA**

**PROGETTO ESECUTIVO**

**RIPRISTINO DELLE CONDIZIONI DI STABILITÀ ARGINALE DEL CANALE  
SAN NICOLÒ - MEDELANA. II STRALCIO**

**ELABORATI GRAFICI**

**PLANIMETRIA CON UBICAZIONE DELLE  
INDAGINI 2021 TAV. 6/6**

|       |            |        |                        |       |    |
|-------|------------|--------|------------------------|-------|----|
| Data: | 09/11/2021 | Elab.: | D-3820-SNMST2-PE-06-06 | Rev.: | 00 |
|-------|------------|--------|------------------------|-------|----|

IL PROGETTISTA  
(Dott. Ing. Elia Morozzi)

IL RESPONSABILE  
DEL PROCEDIMENTO  
(Dott. Ing. Marco Volpini)