
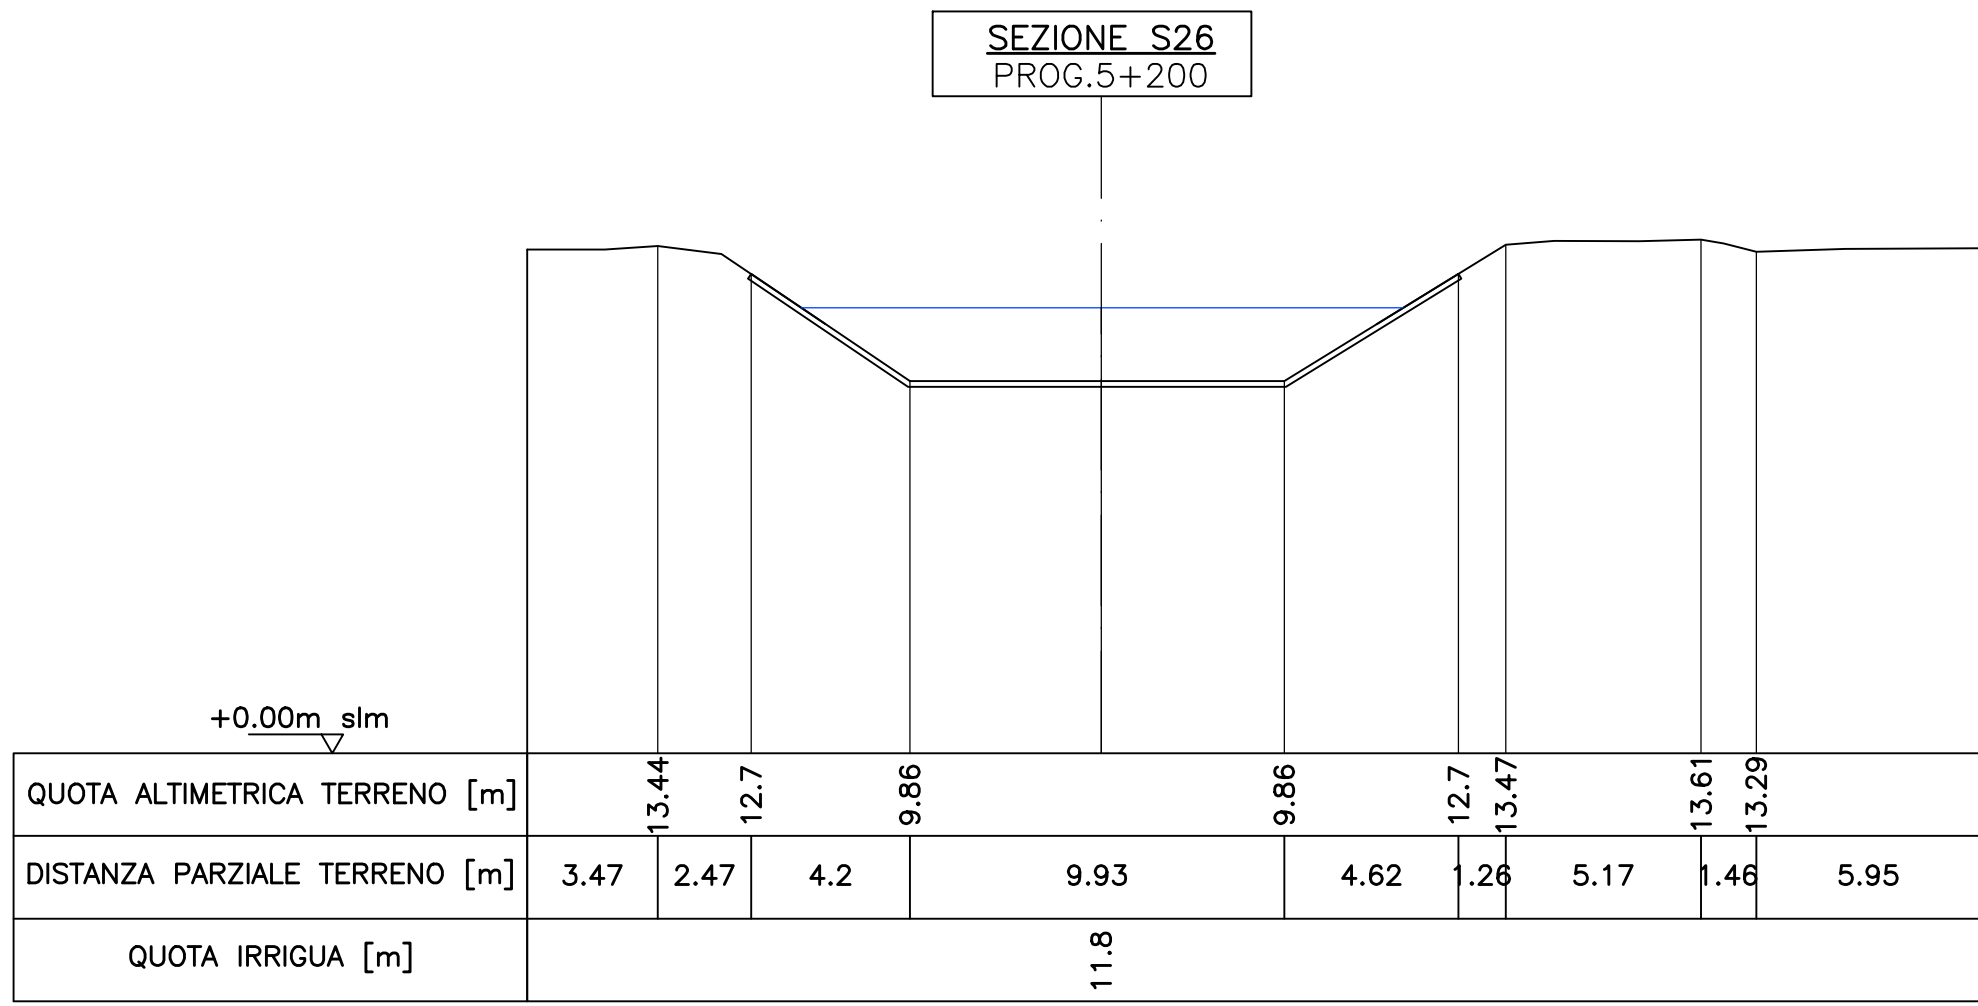
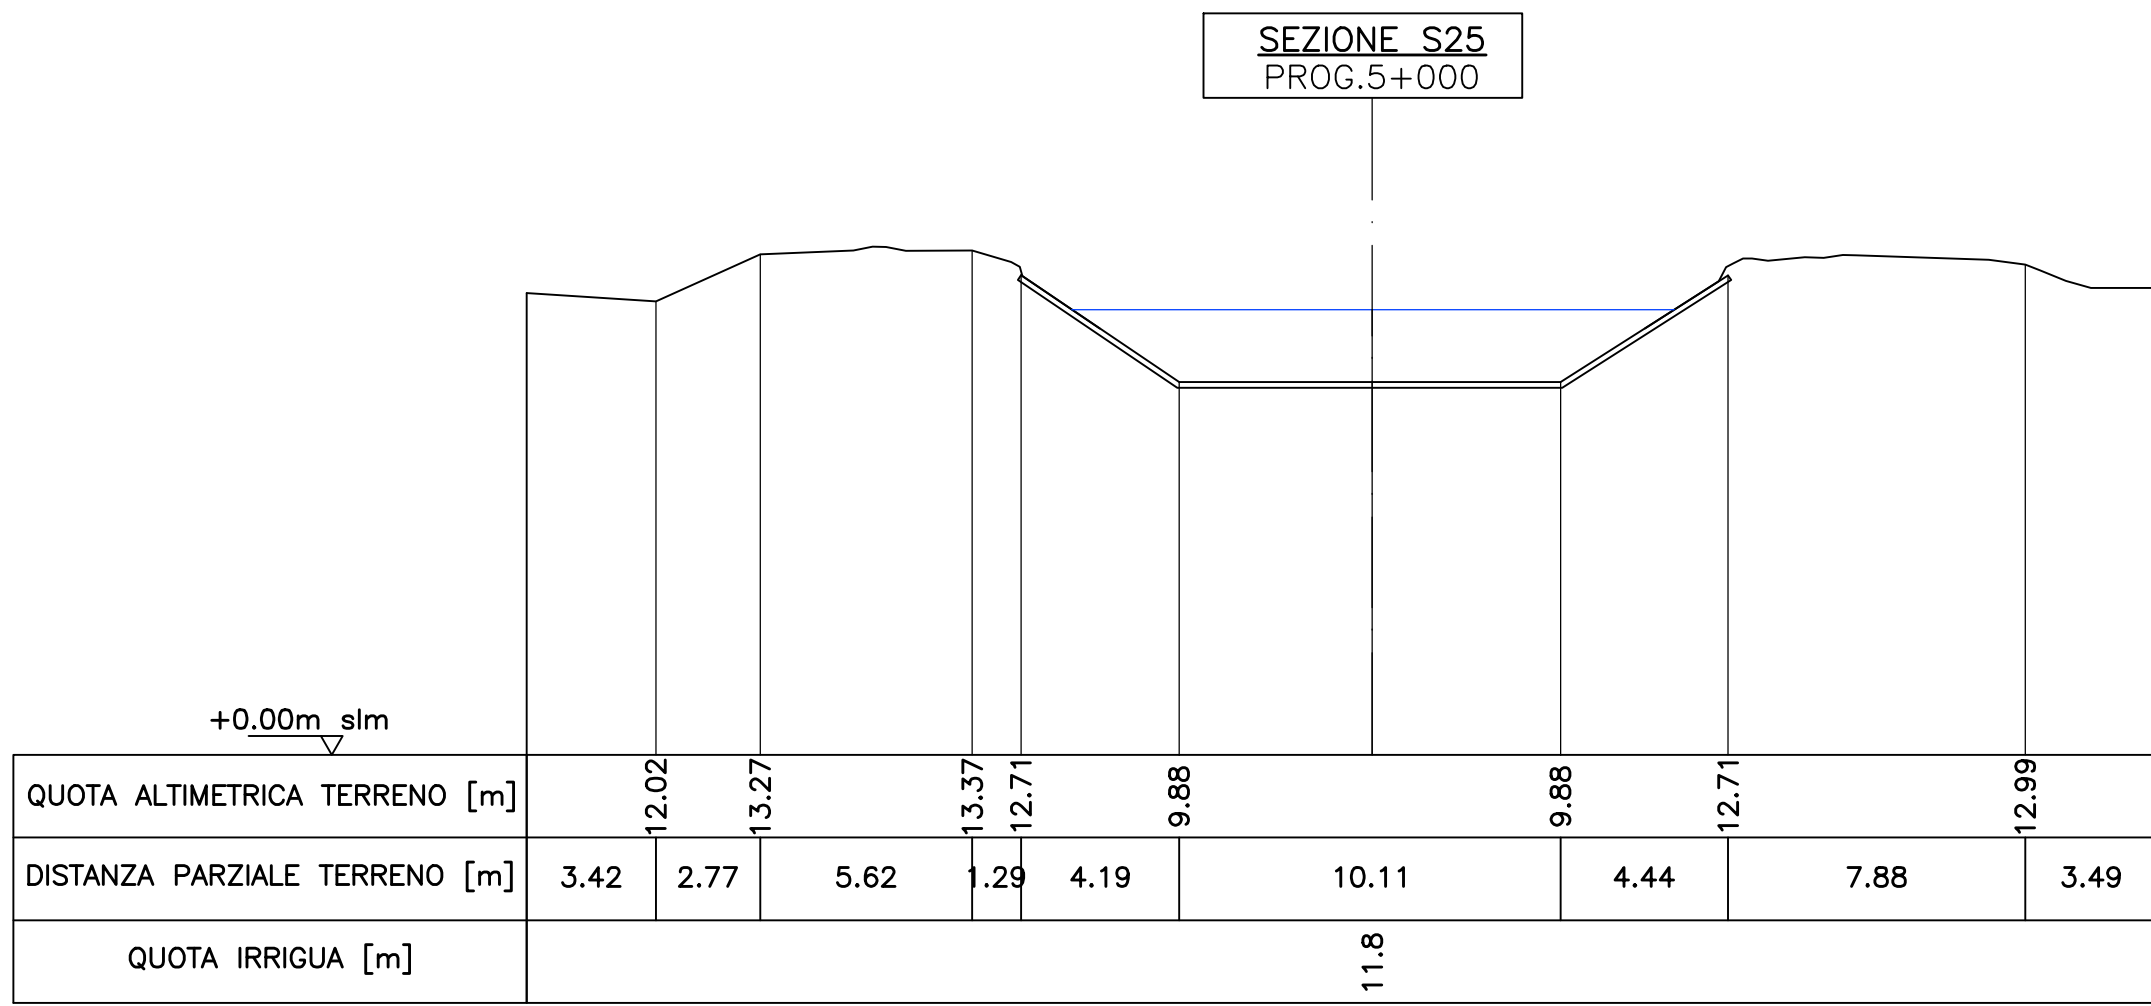
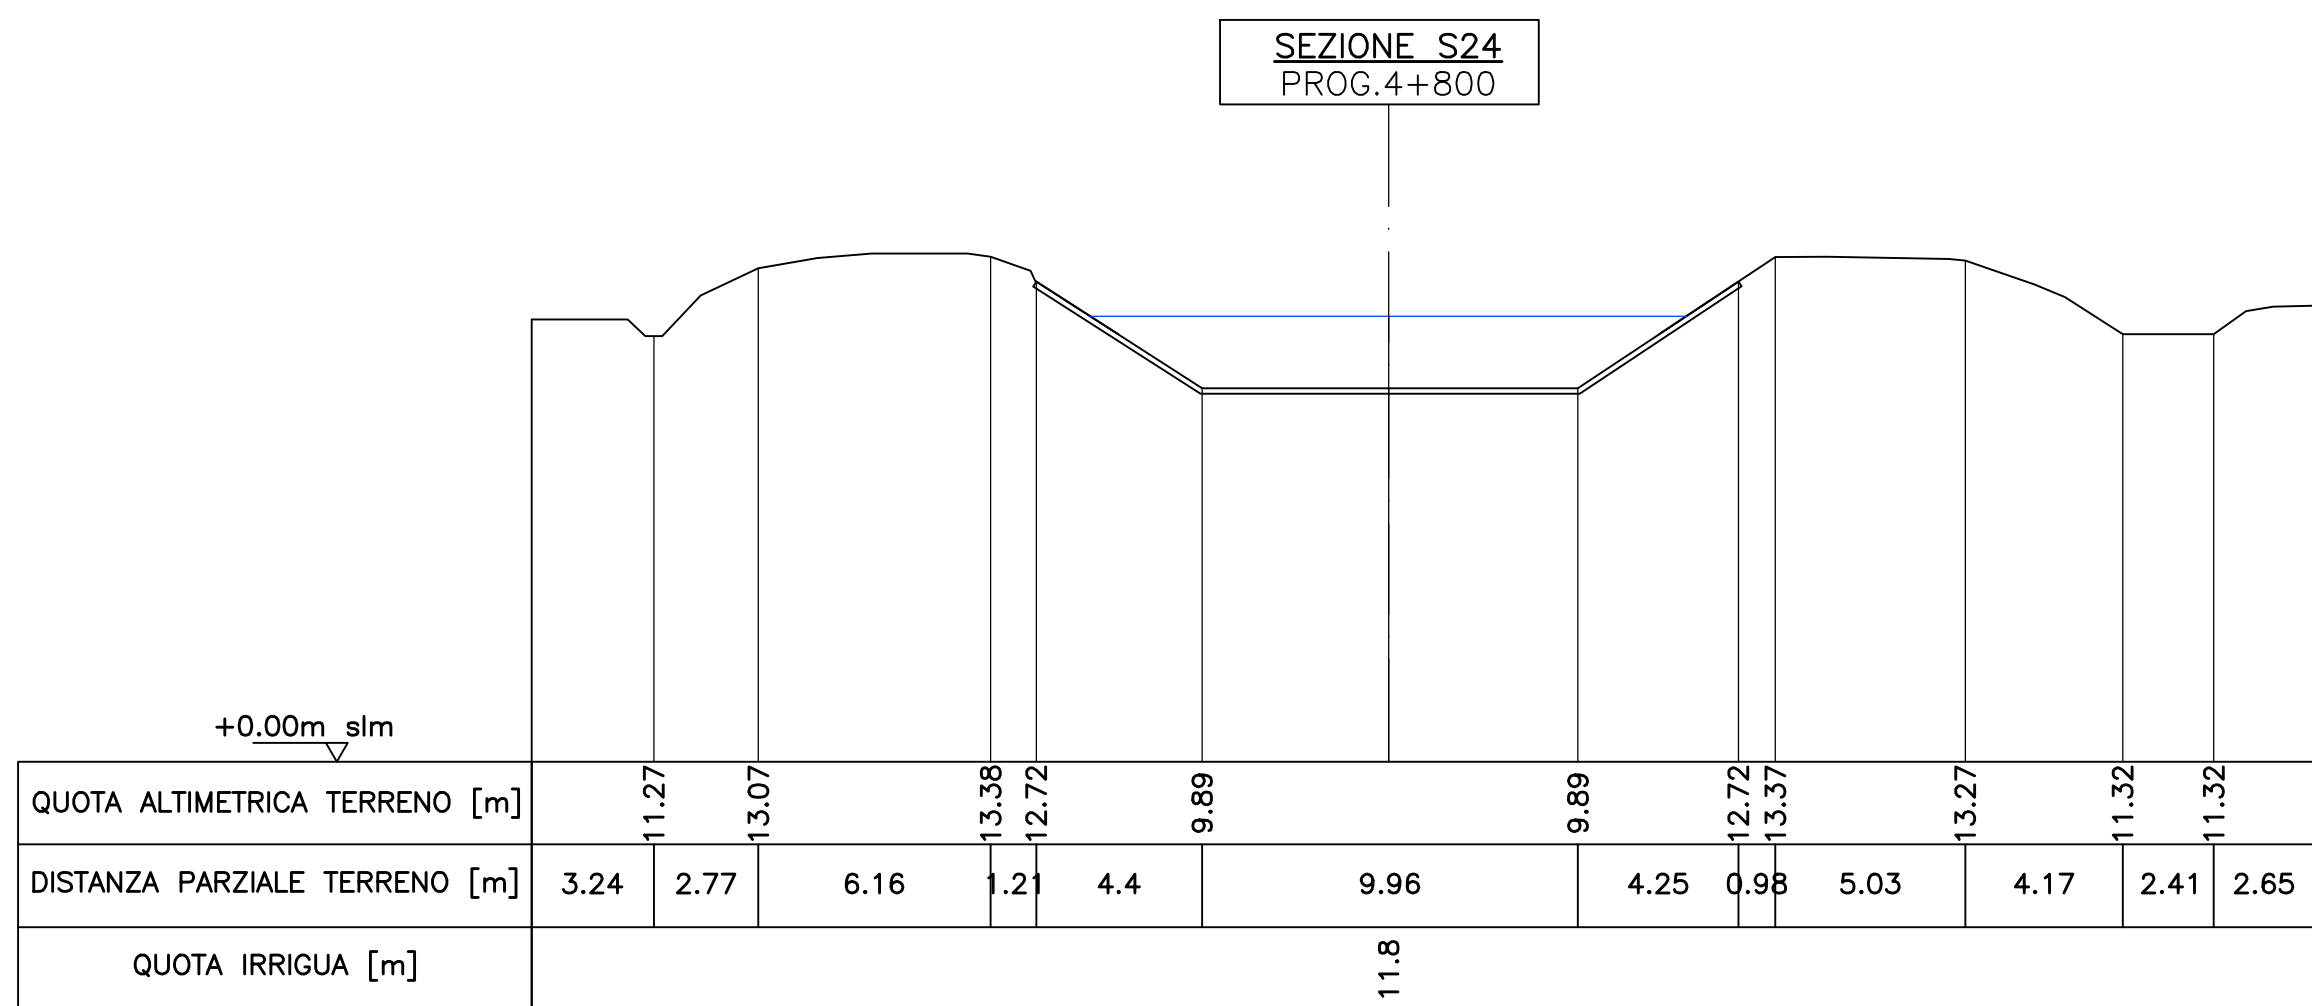
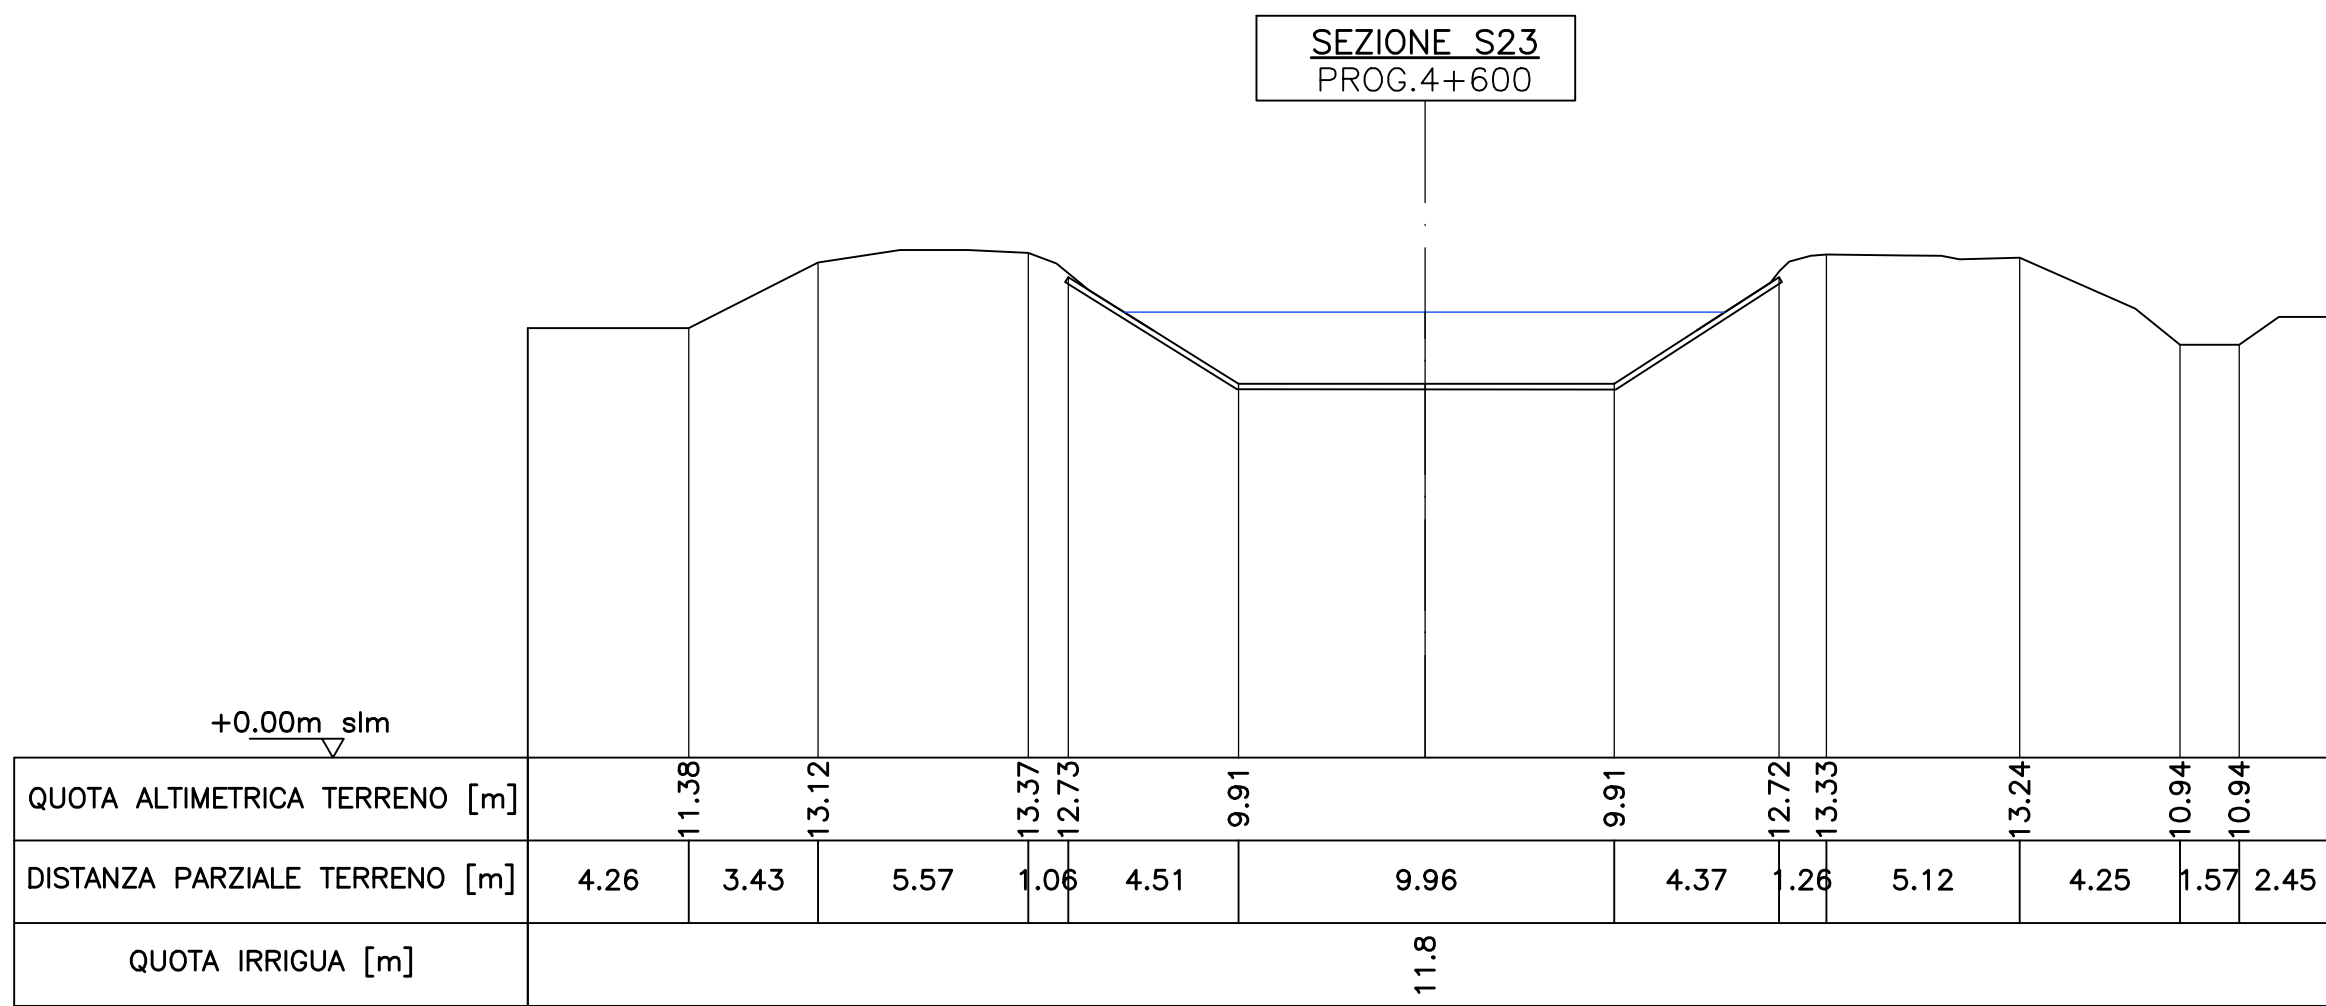
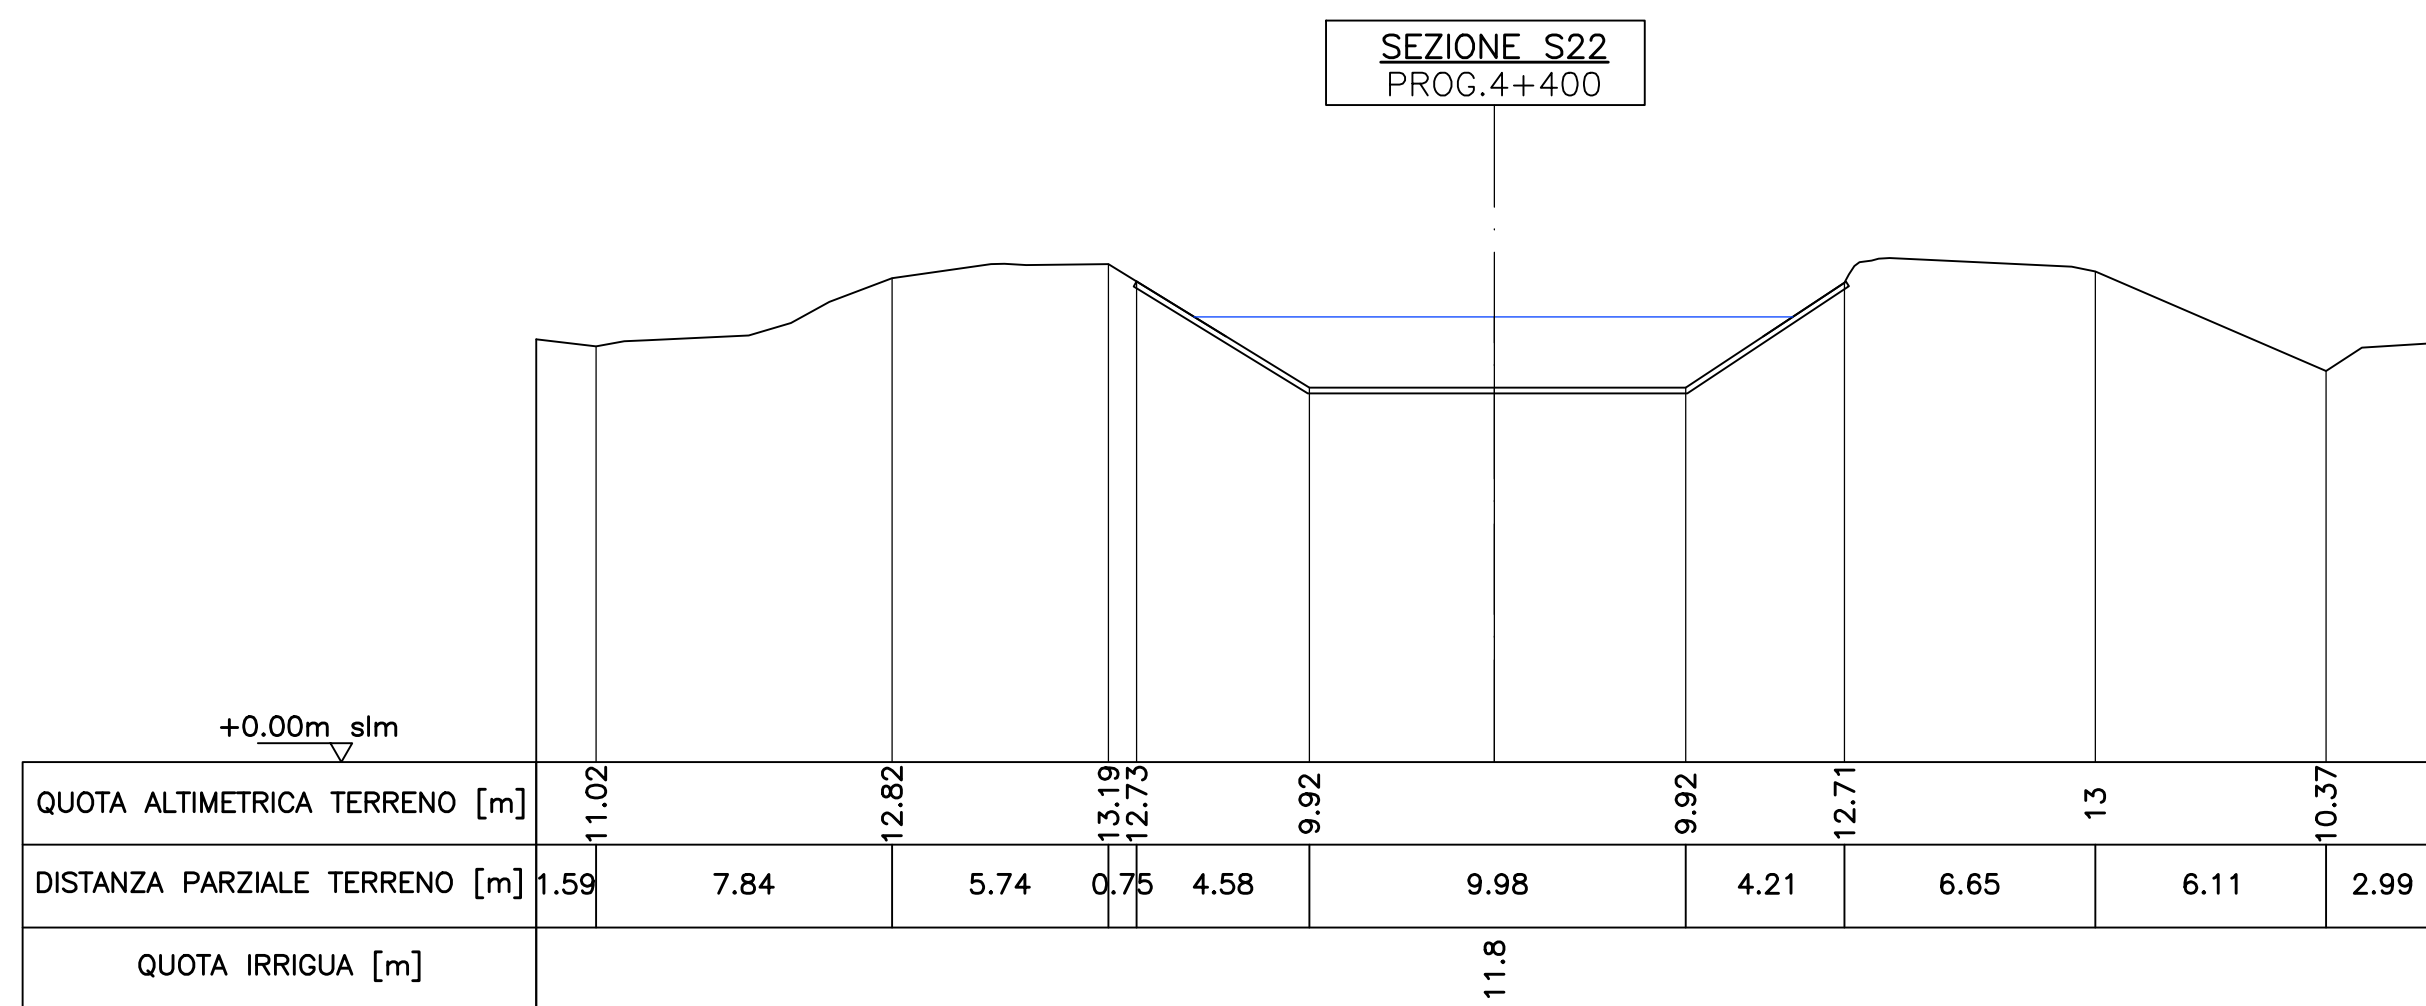
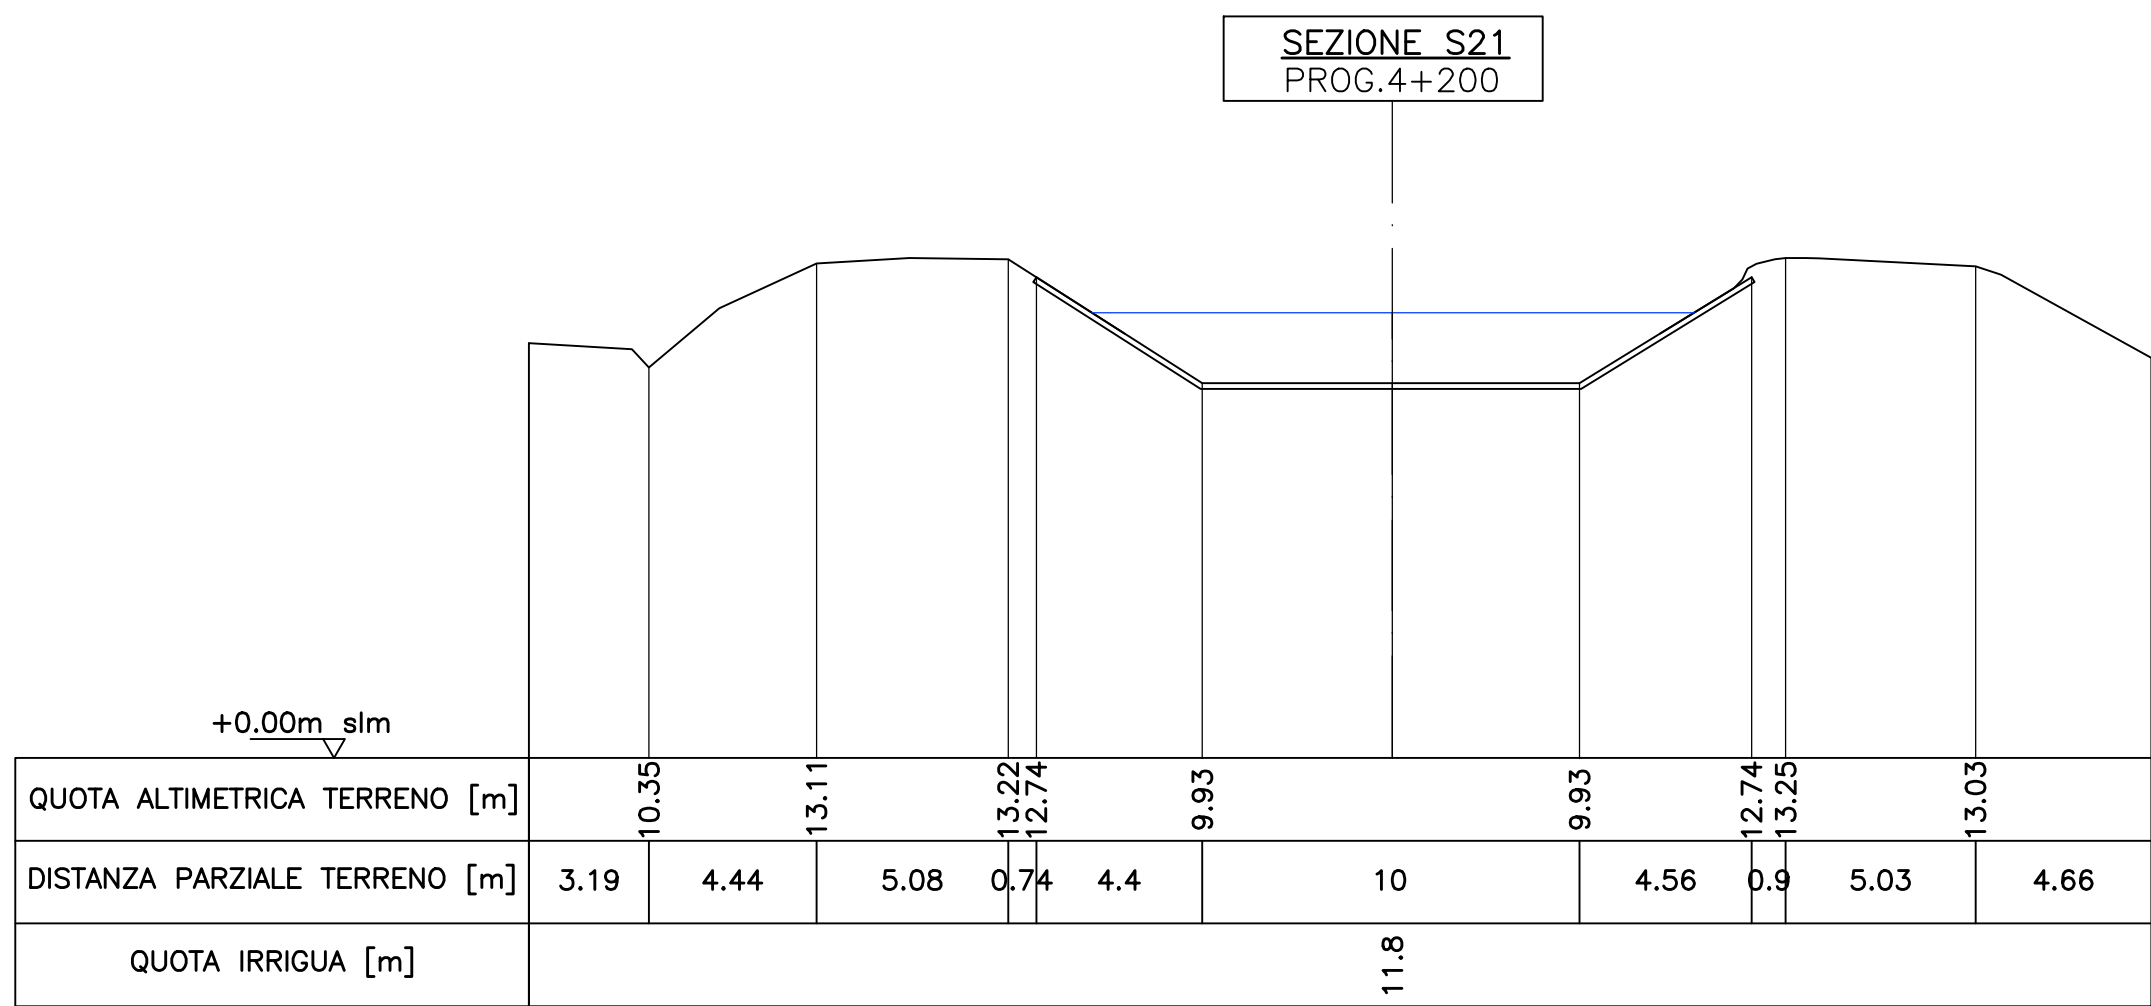
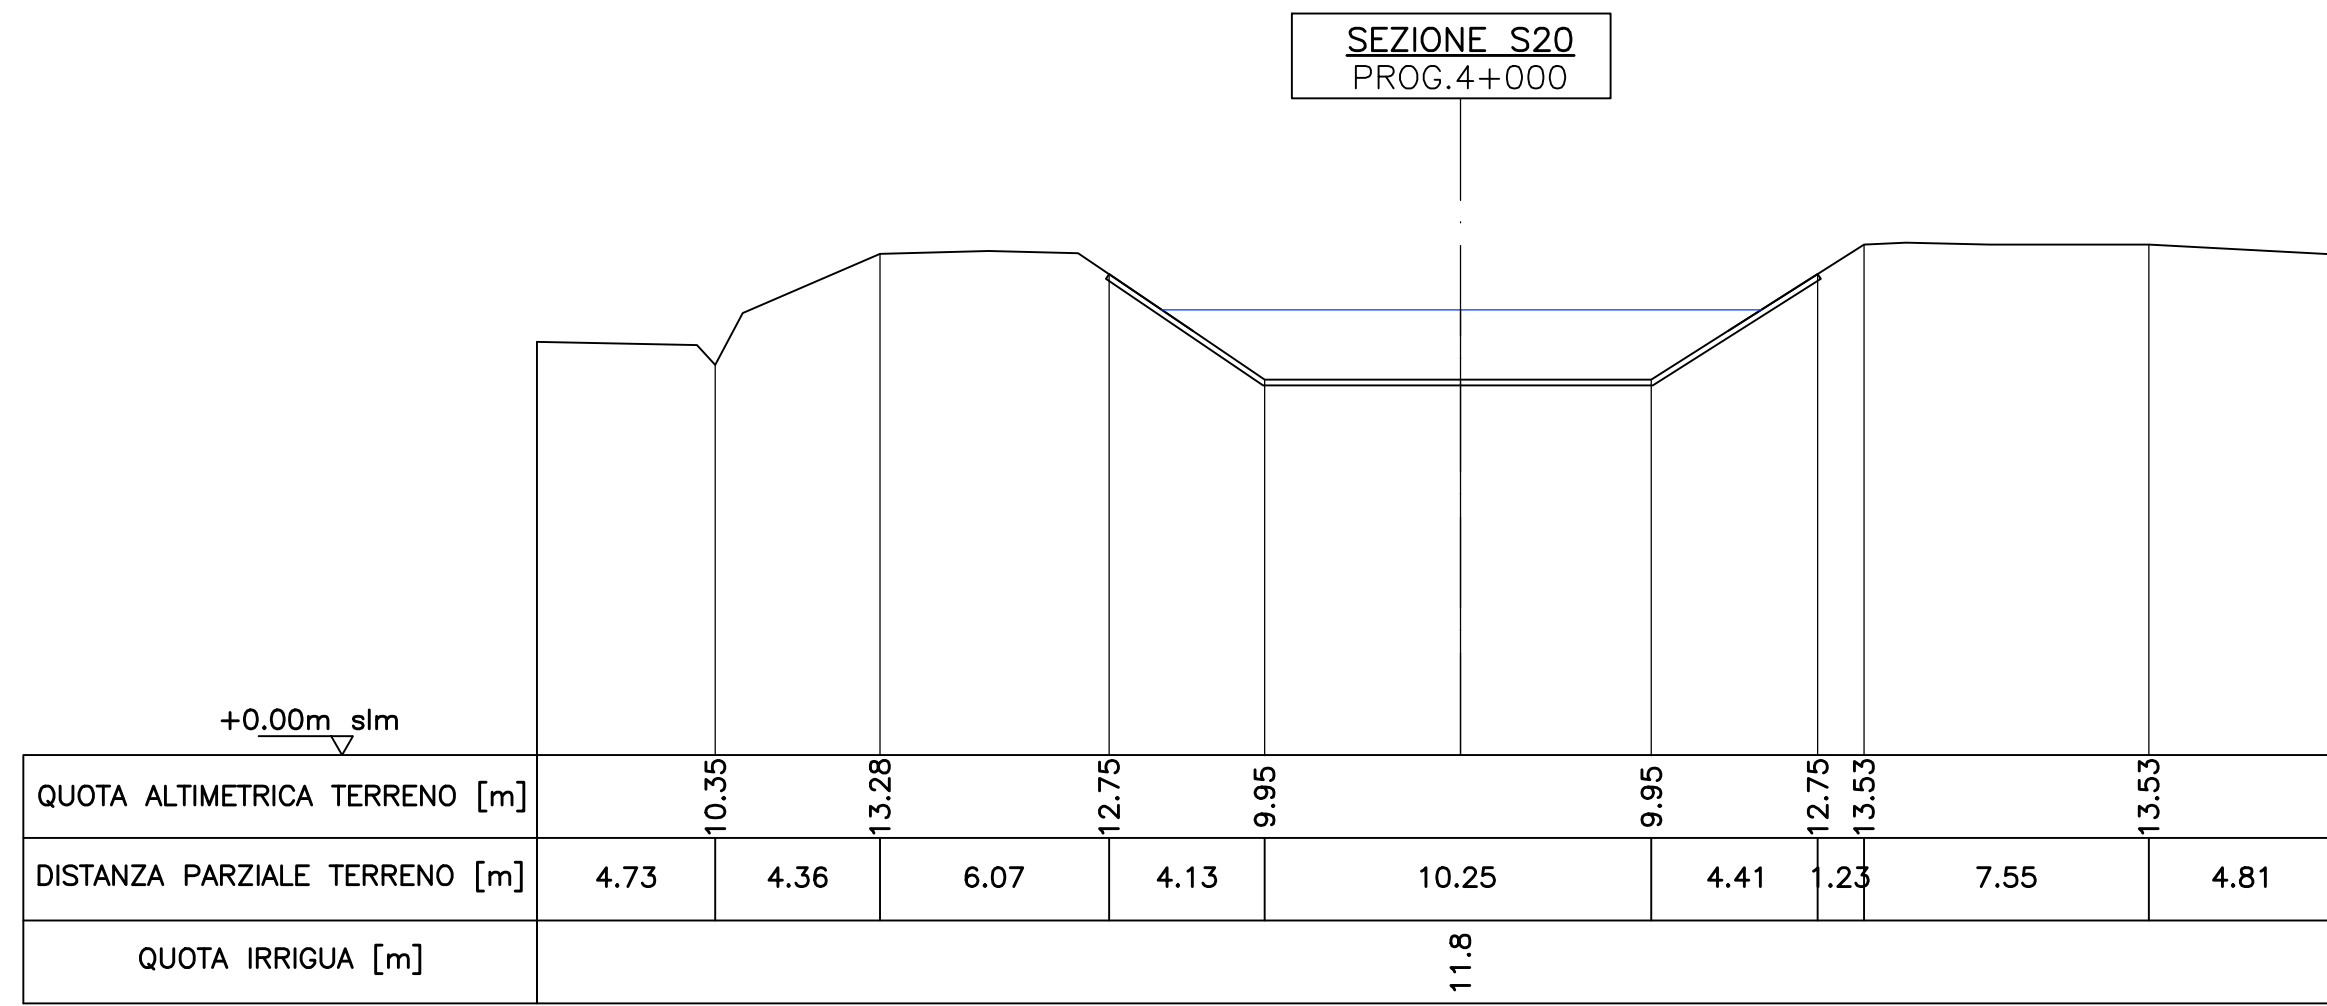
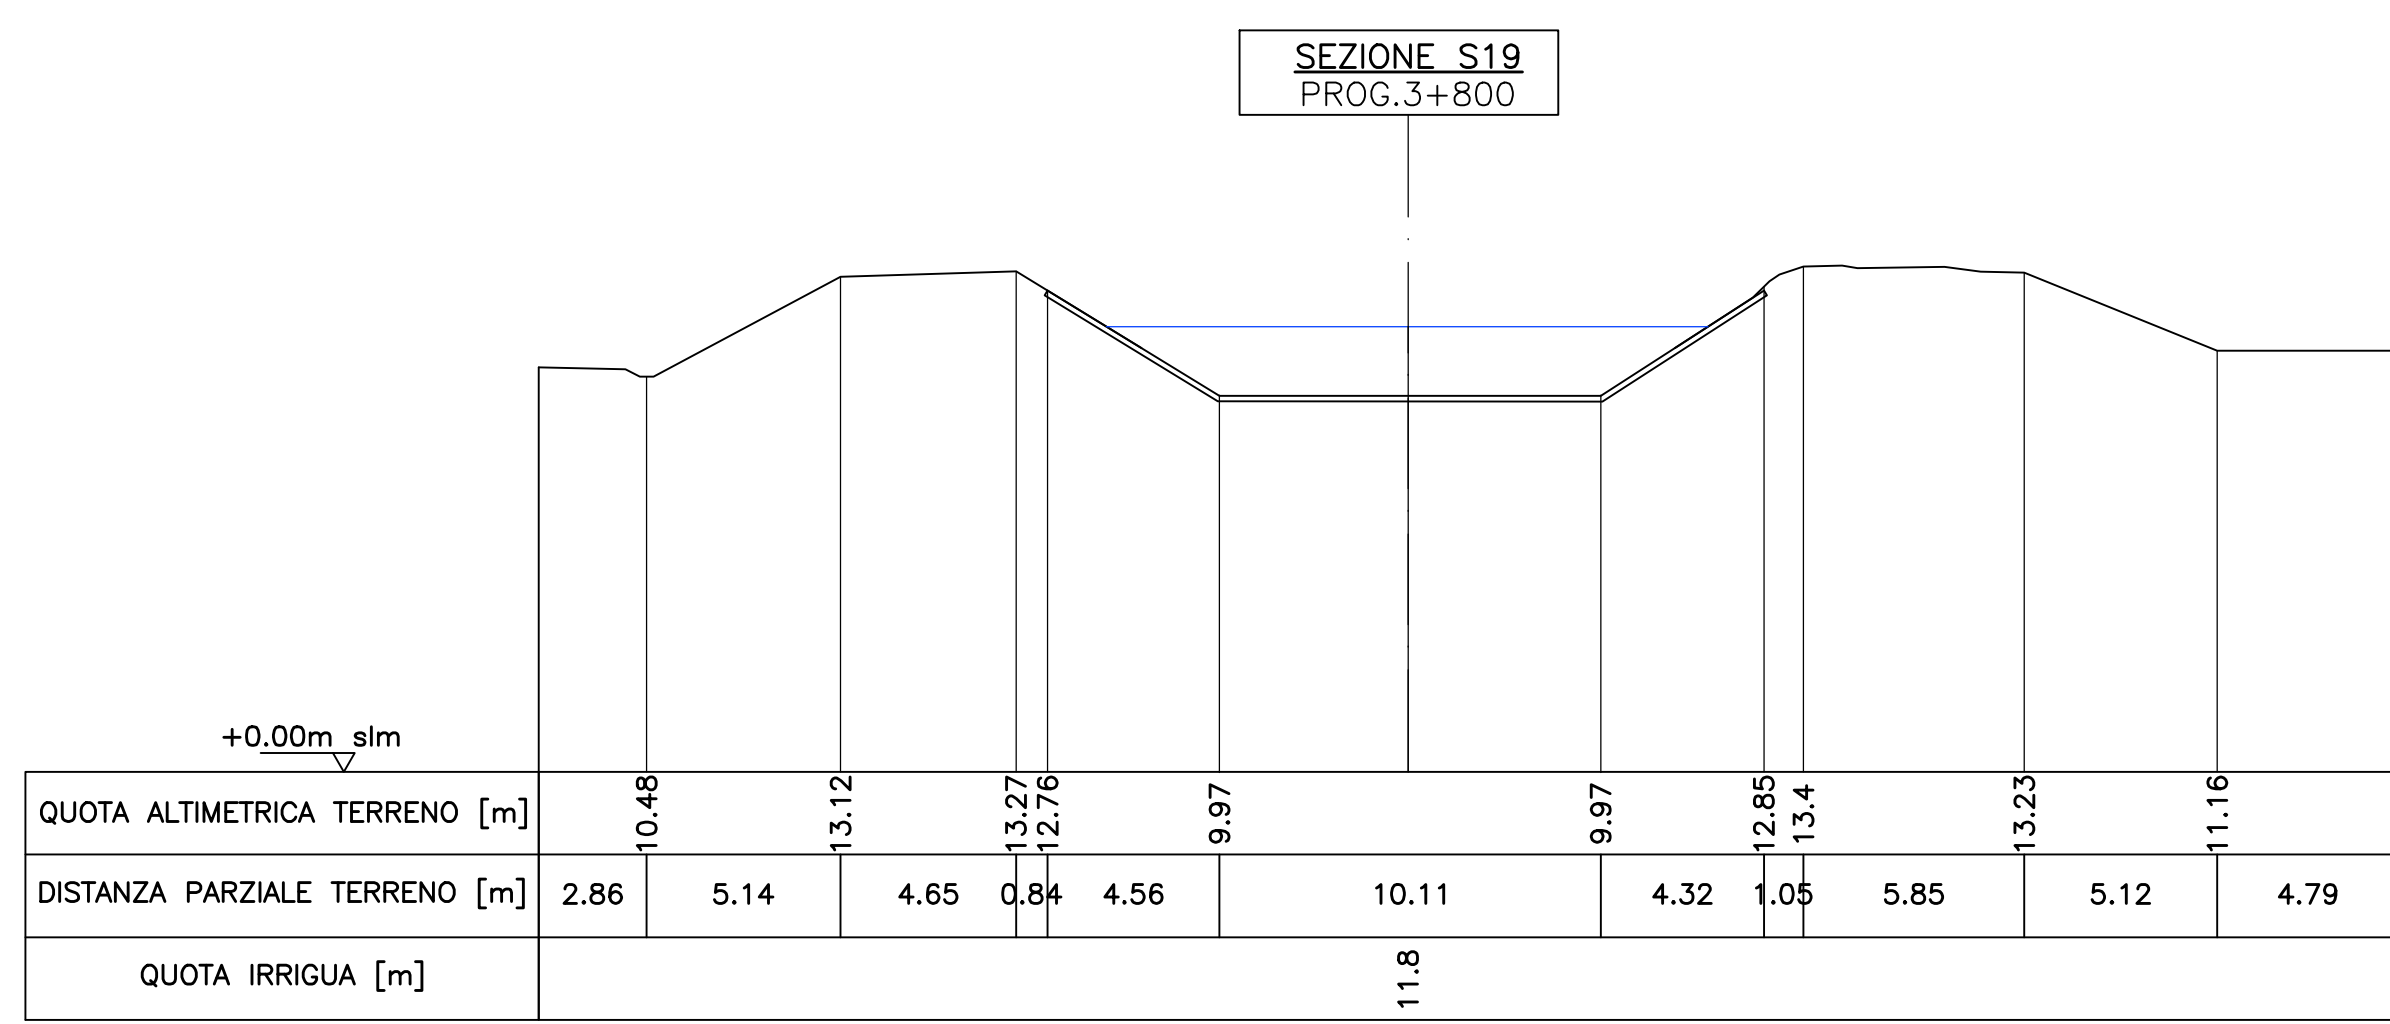
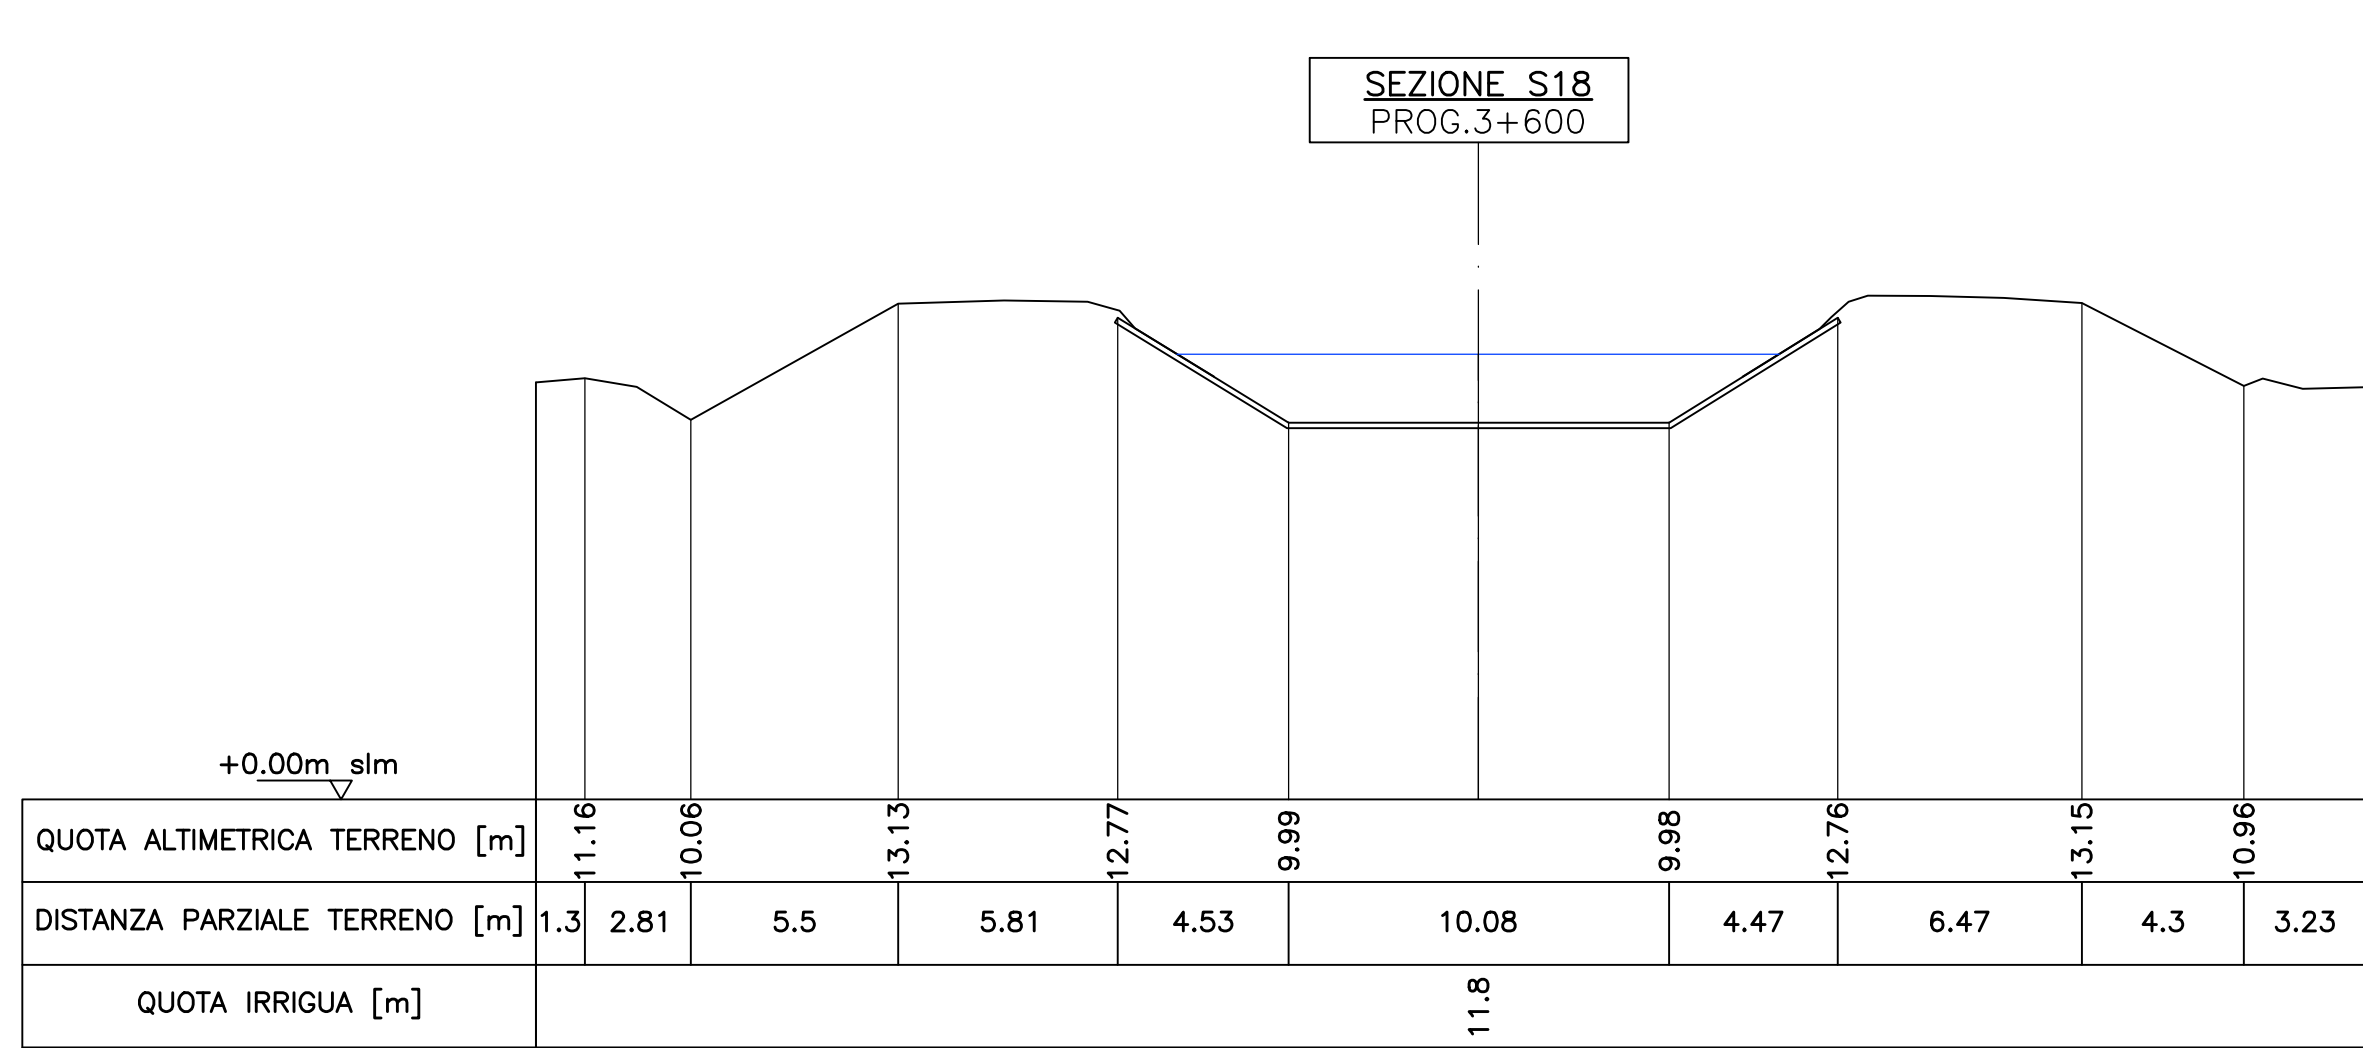
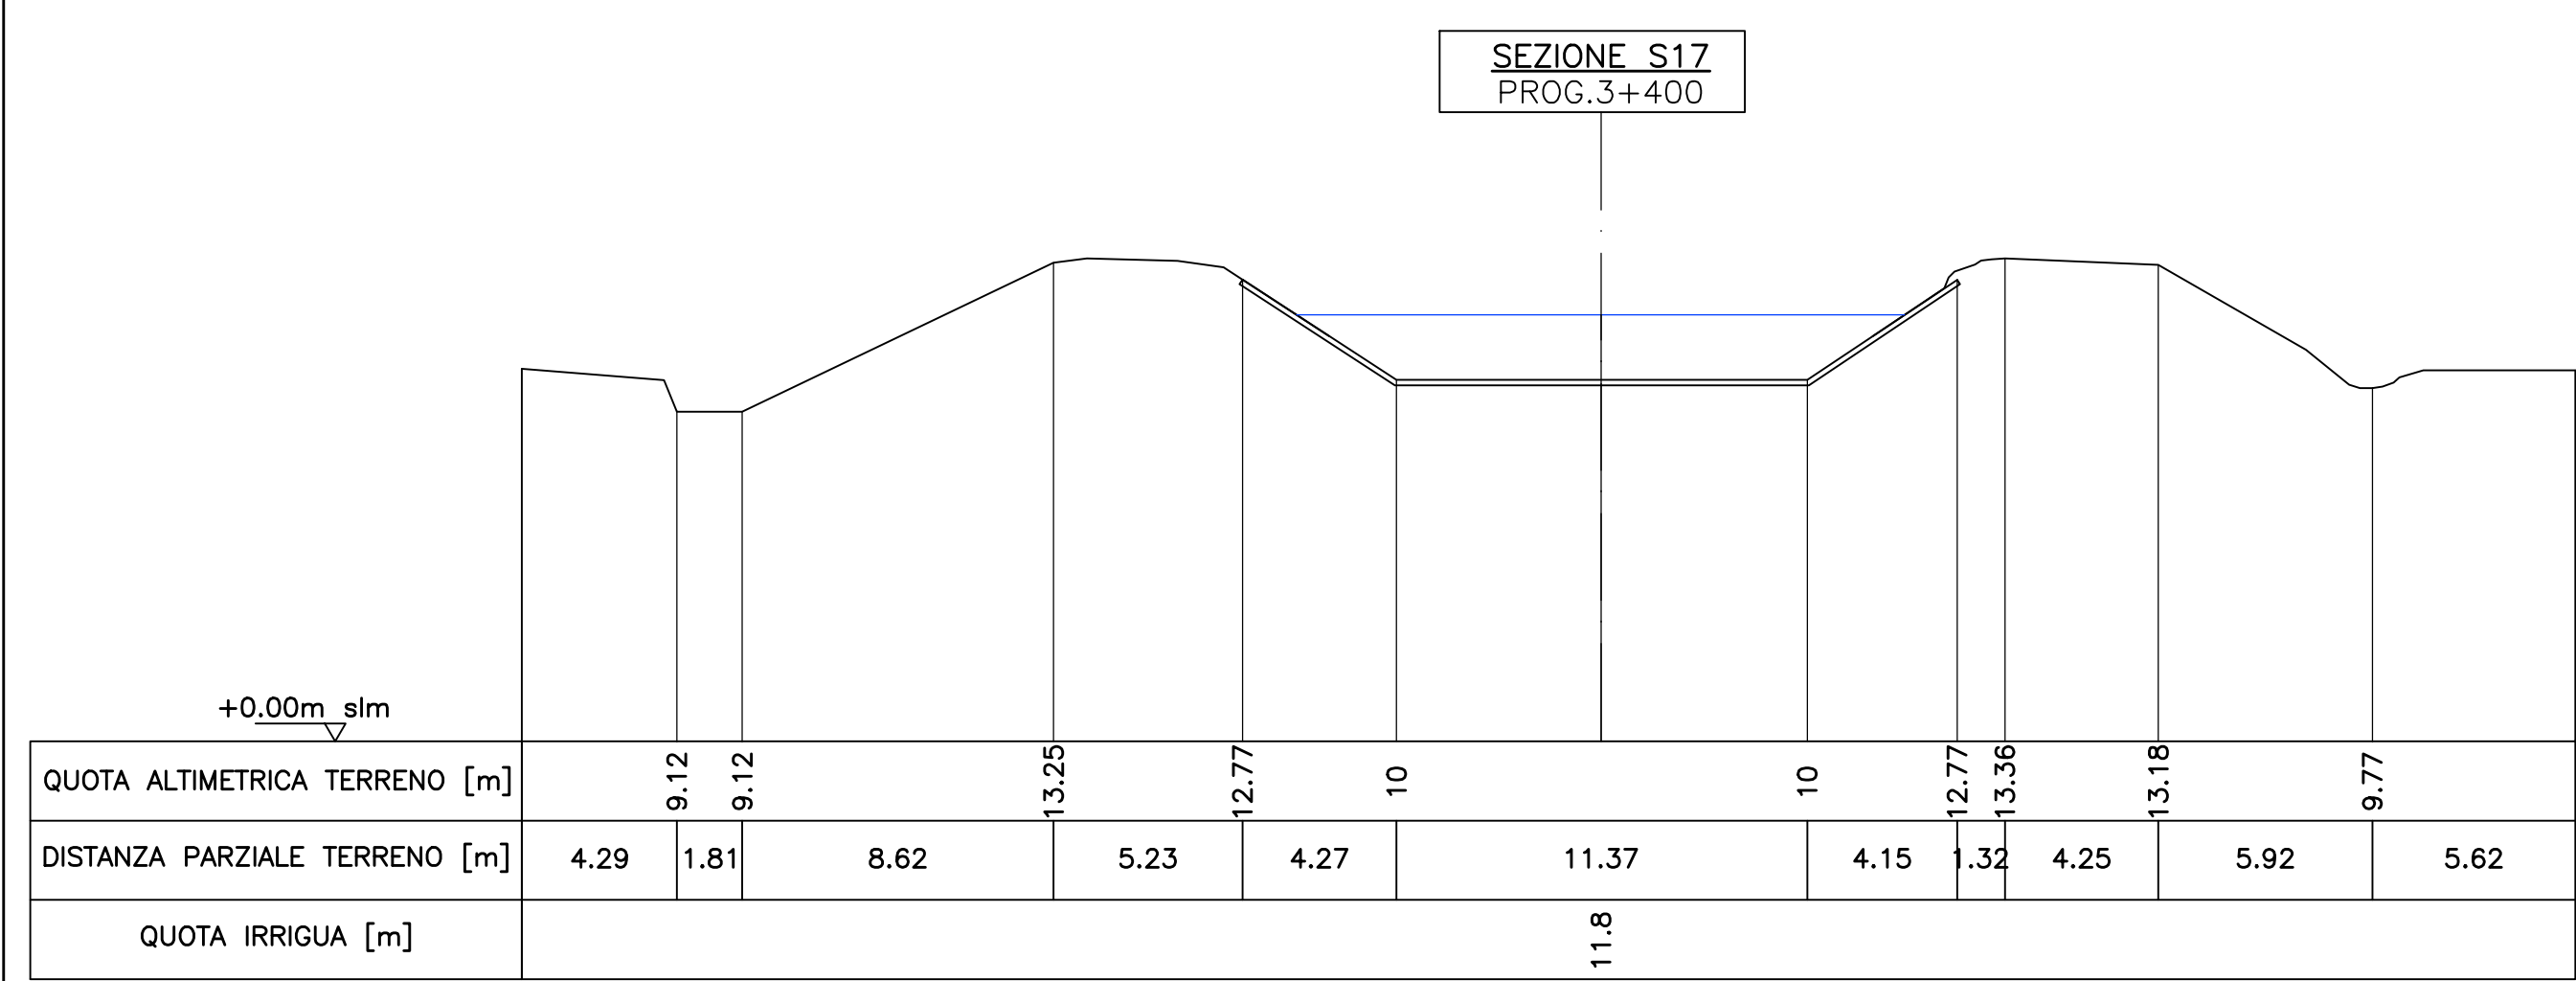
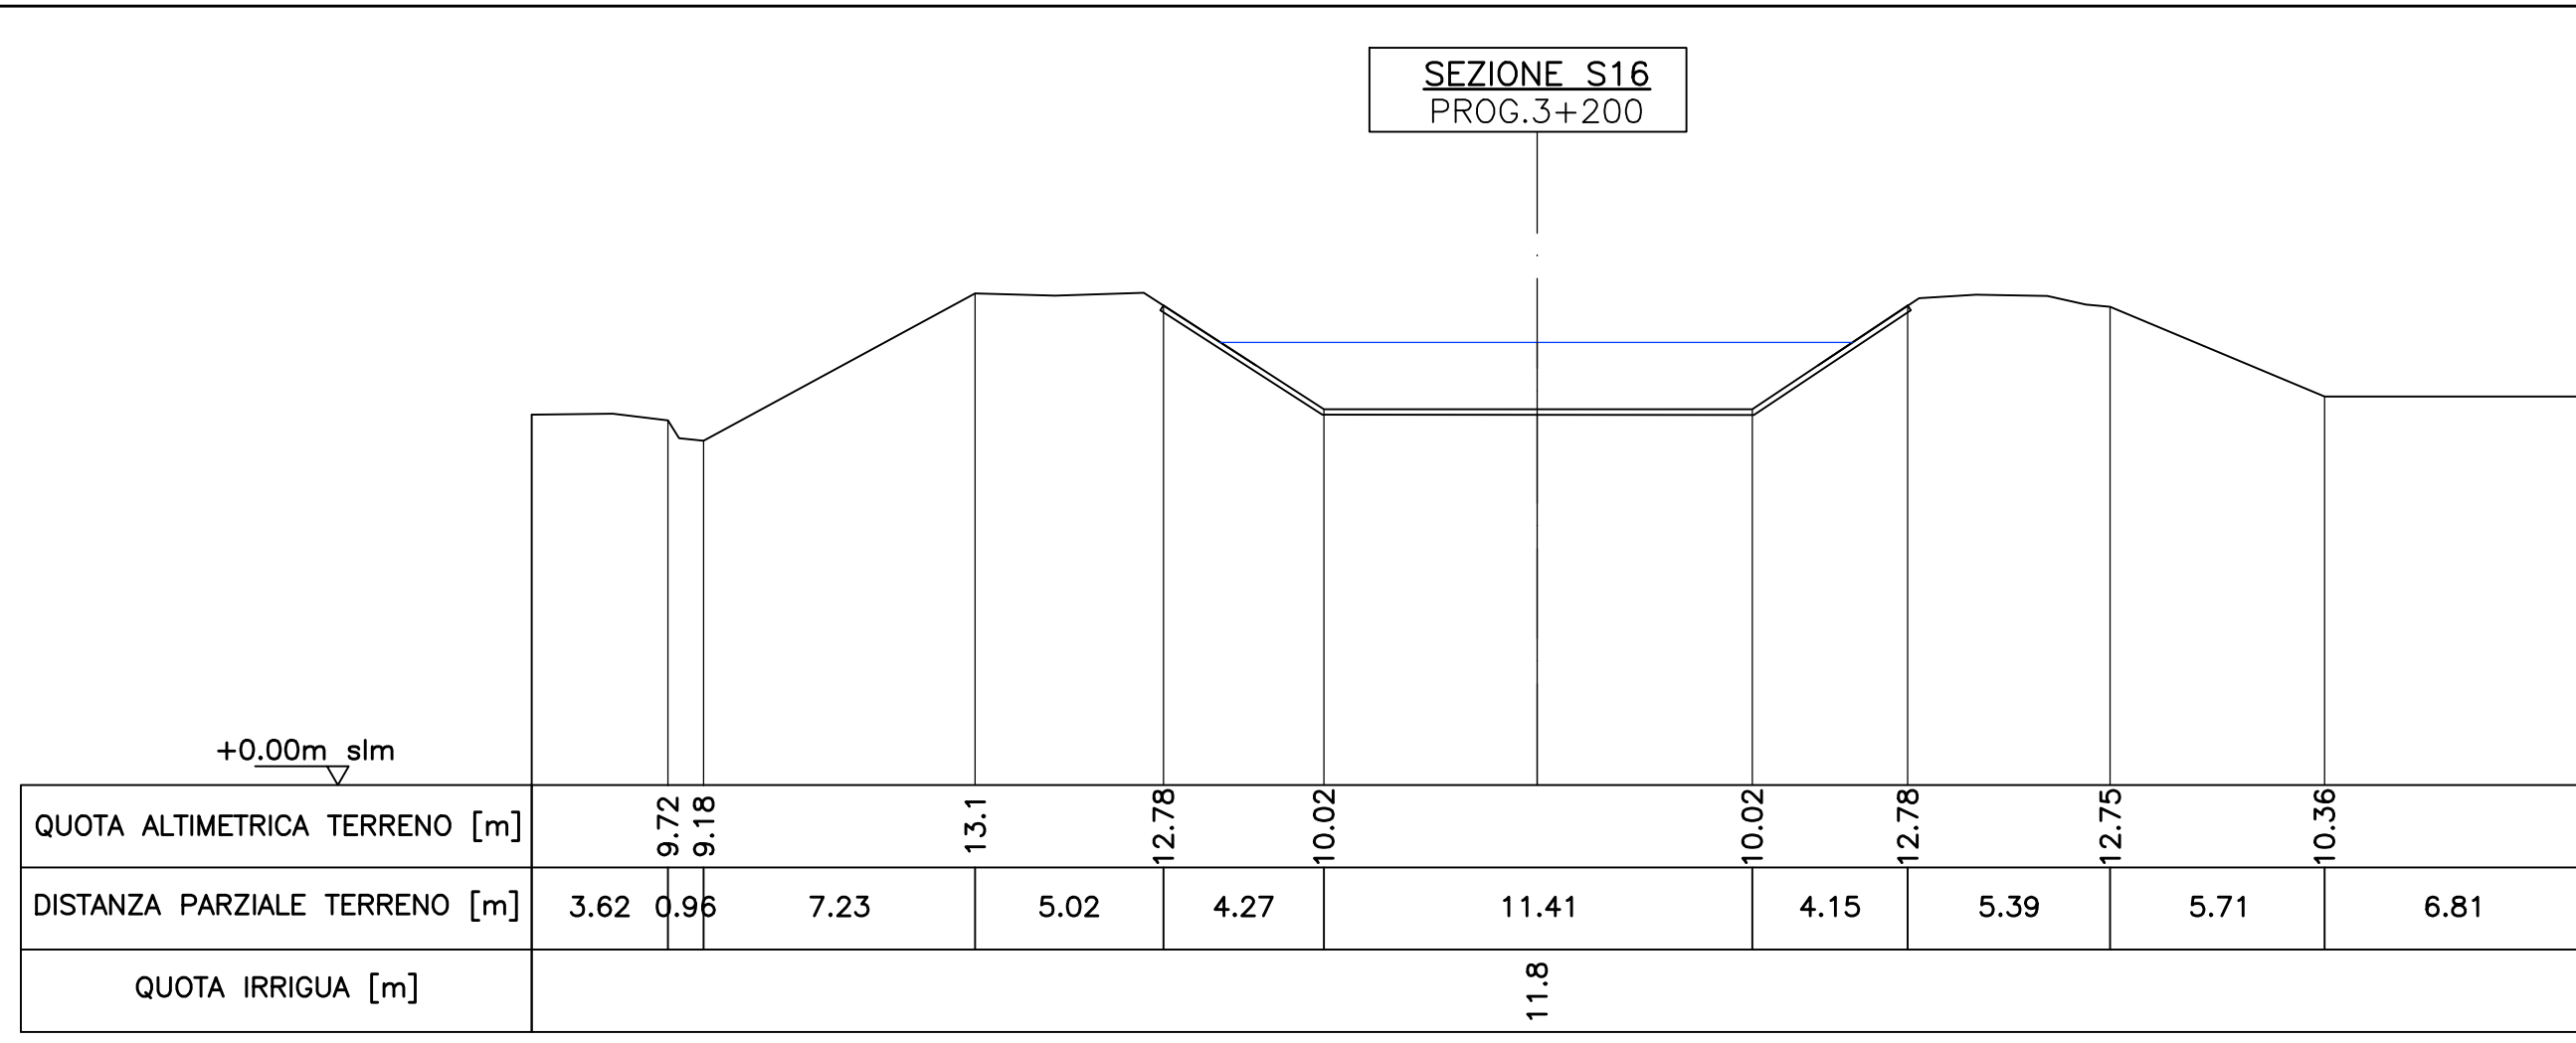
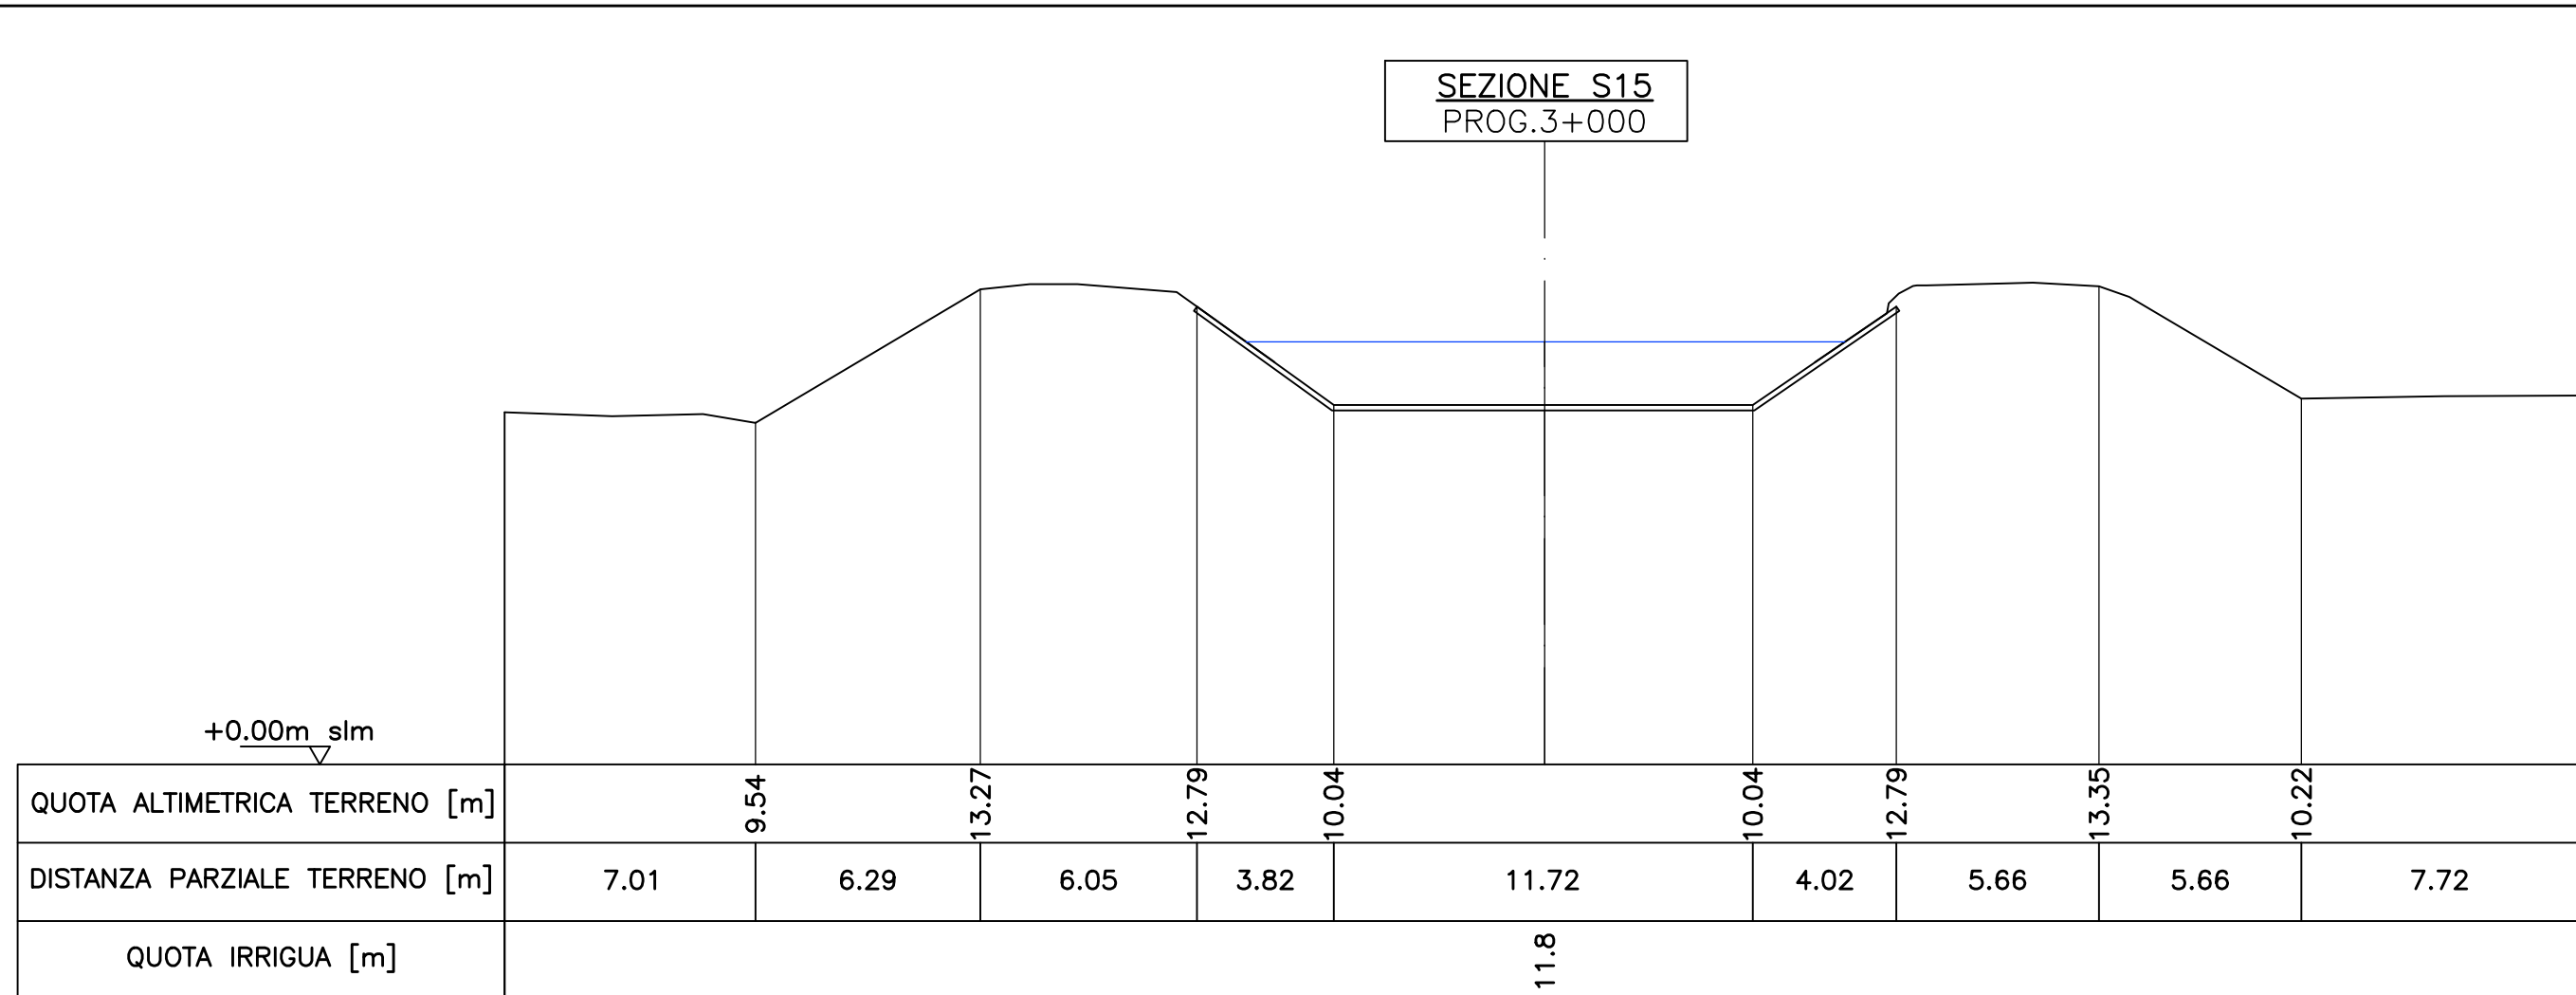


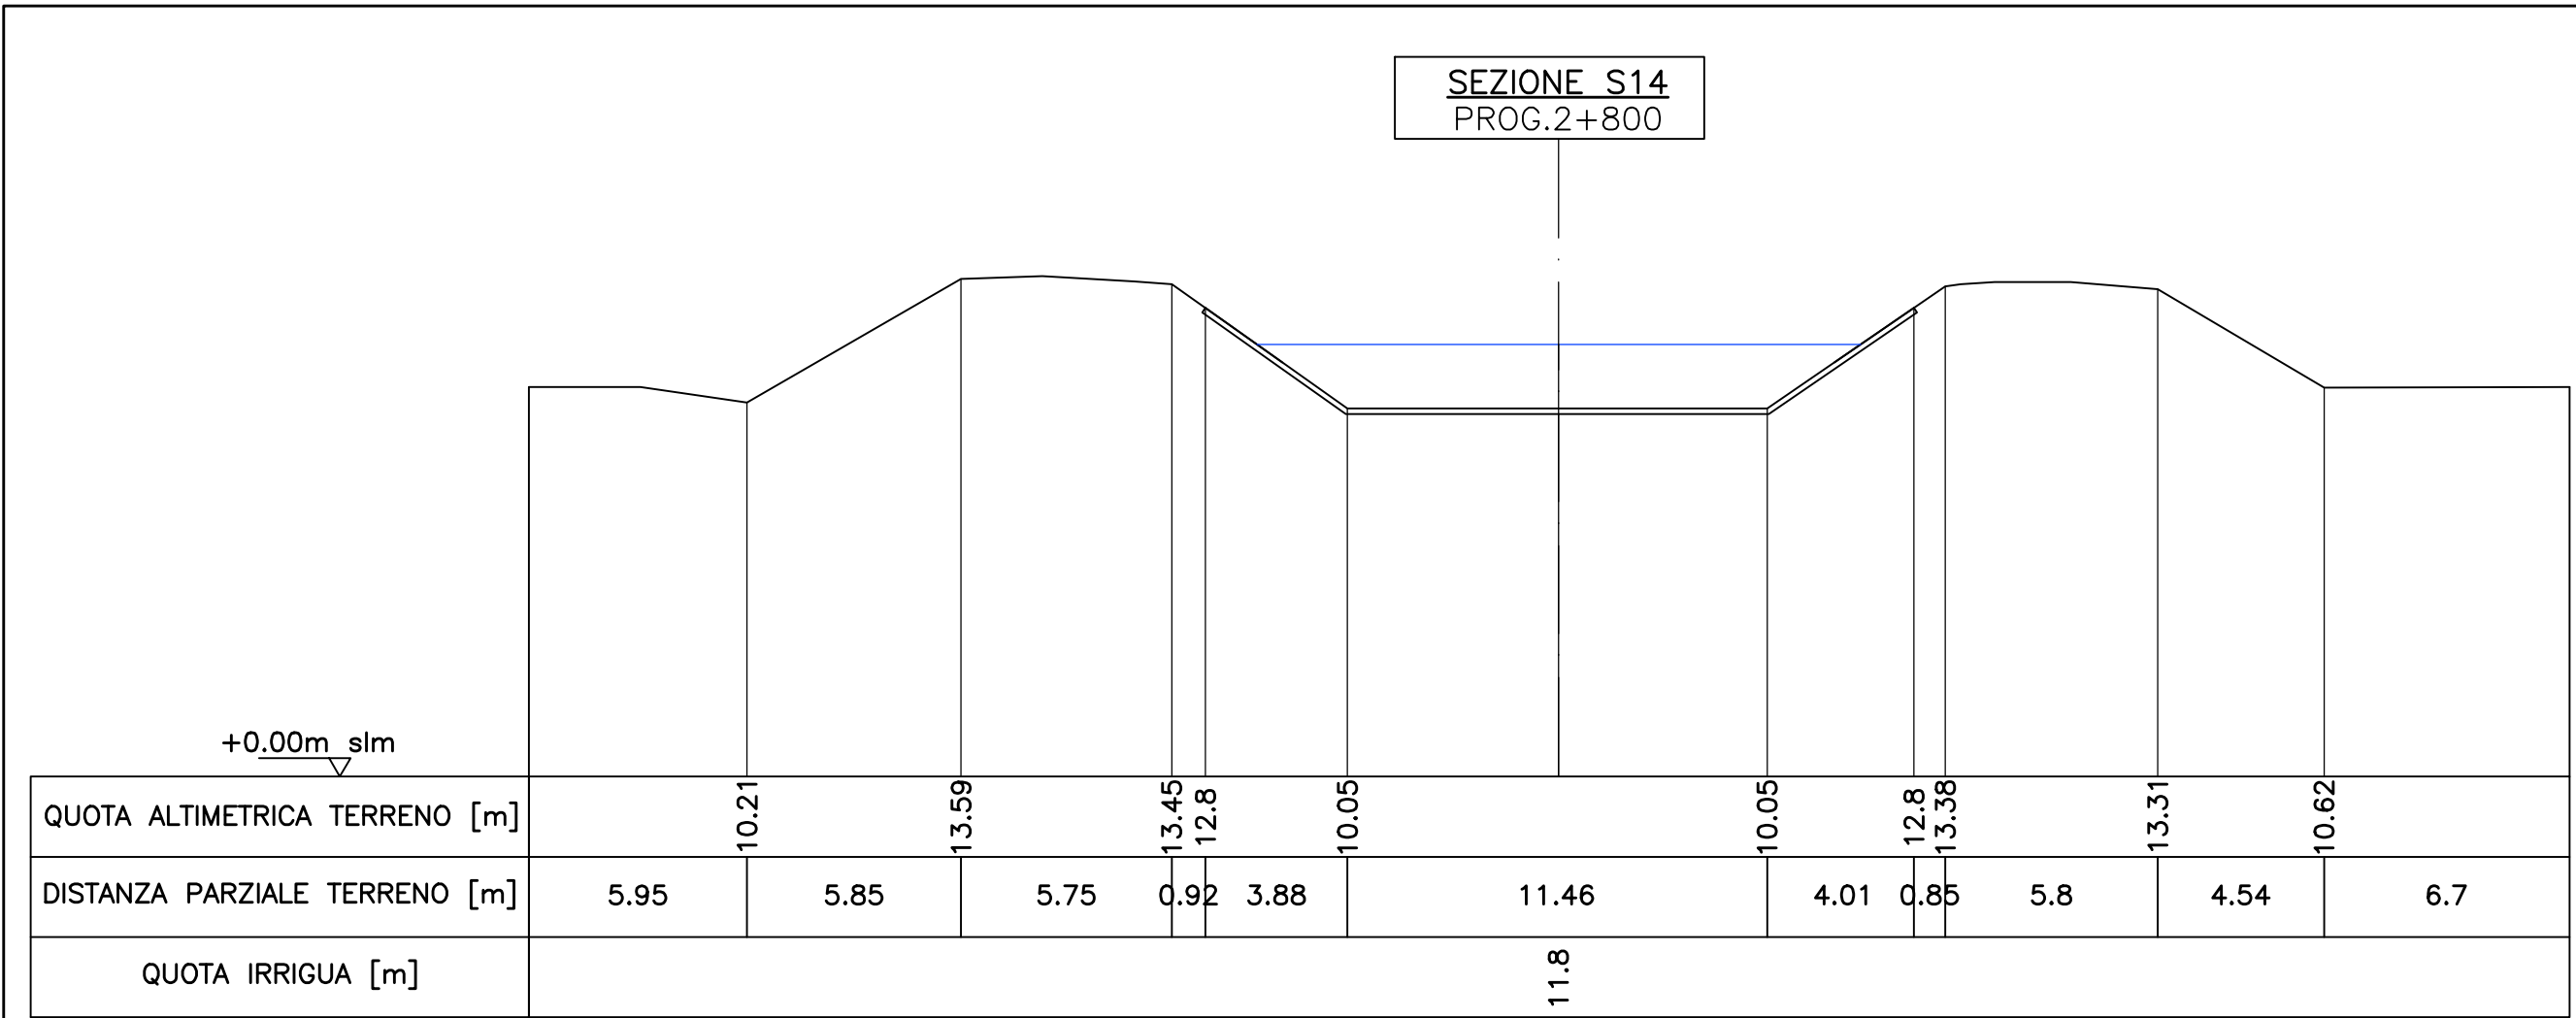

CONSORZIO DI BONIFICA PIANURA DI FERRARA

Sede legale e recapito postale:
44121 Ferrara - Via Borgo dei Leoni, 28 - C.F. 93076450381
web: www.bonificaferrara.it - e-mail: info@bonificaferrara.it
pec: posta.certificata@pec.bonificaferrara.it
adesione al
Associazione Nazionale Bonifiche, Irrigatori e Miglioramenti Fondati

CANALE S. NICOLÒ - MEDELANA

PROGETTO ESECUTIVO

RIPRISTINO DELLE CONDIZIONI DI STABILITÀ ARGINALE DEL CANALE
SAN NICOLÒ - MEDELANA. II STRALCIO

ELABORATI GRAFICI

SEZIONI STATO ATTUALE TAV. 2/6

Data: 09/11/2021
Bib.: D-3820-SNMST2-PE-07-02
Rev.: 00



IL RESPONSABILE
DEL PROCEDIMENTO
(Dott. Ing. Marco Volpi)