
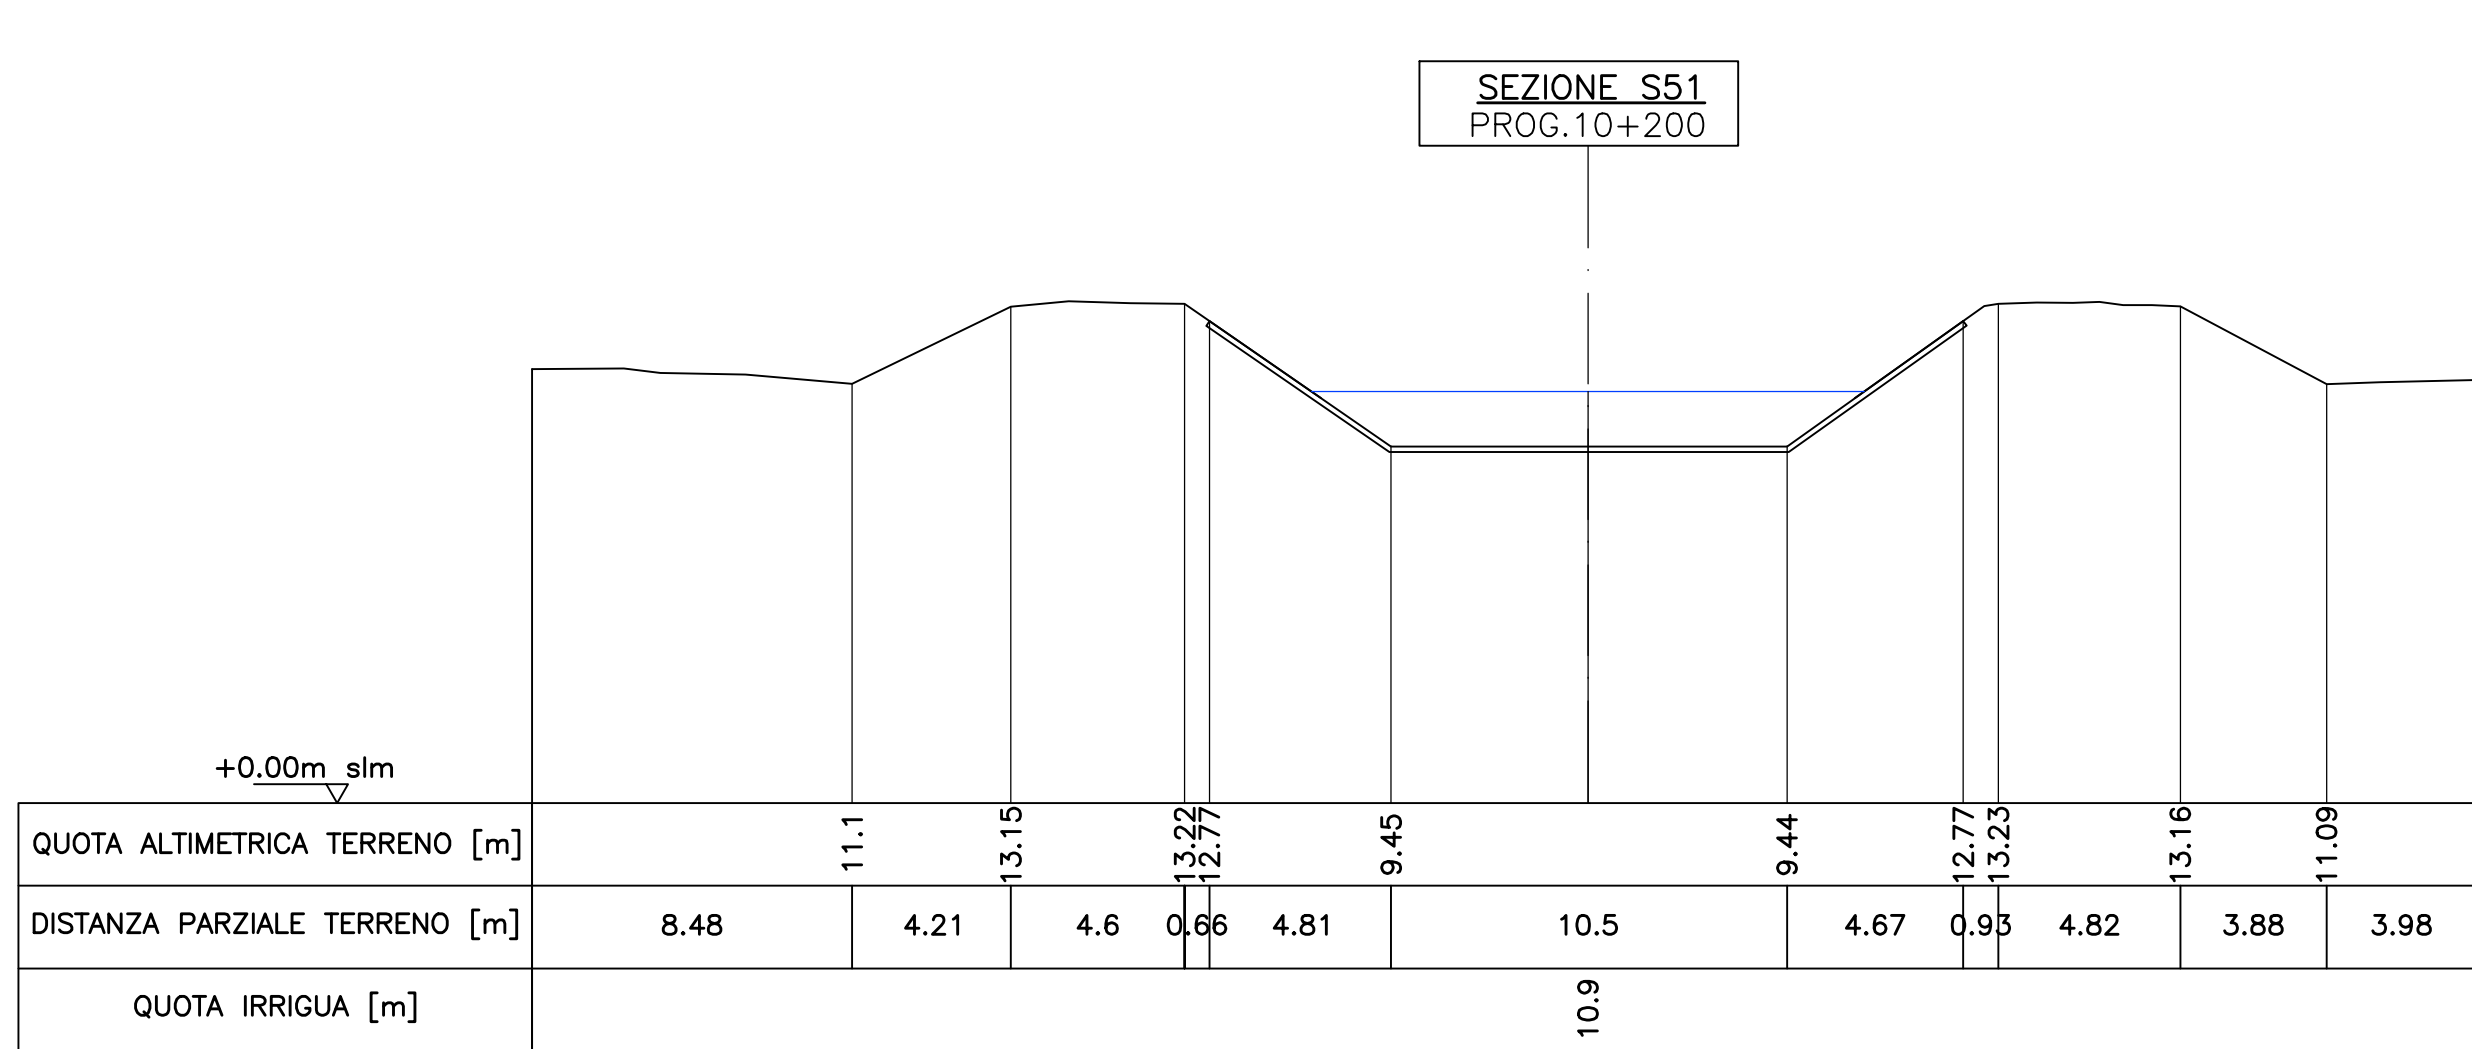
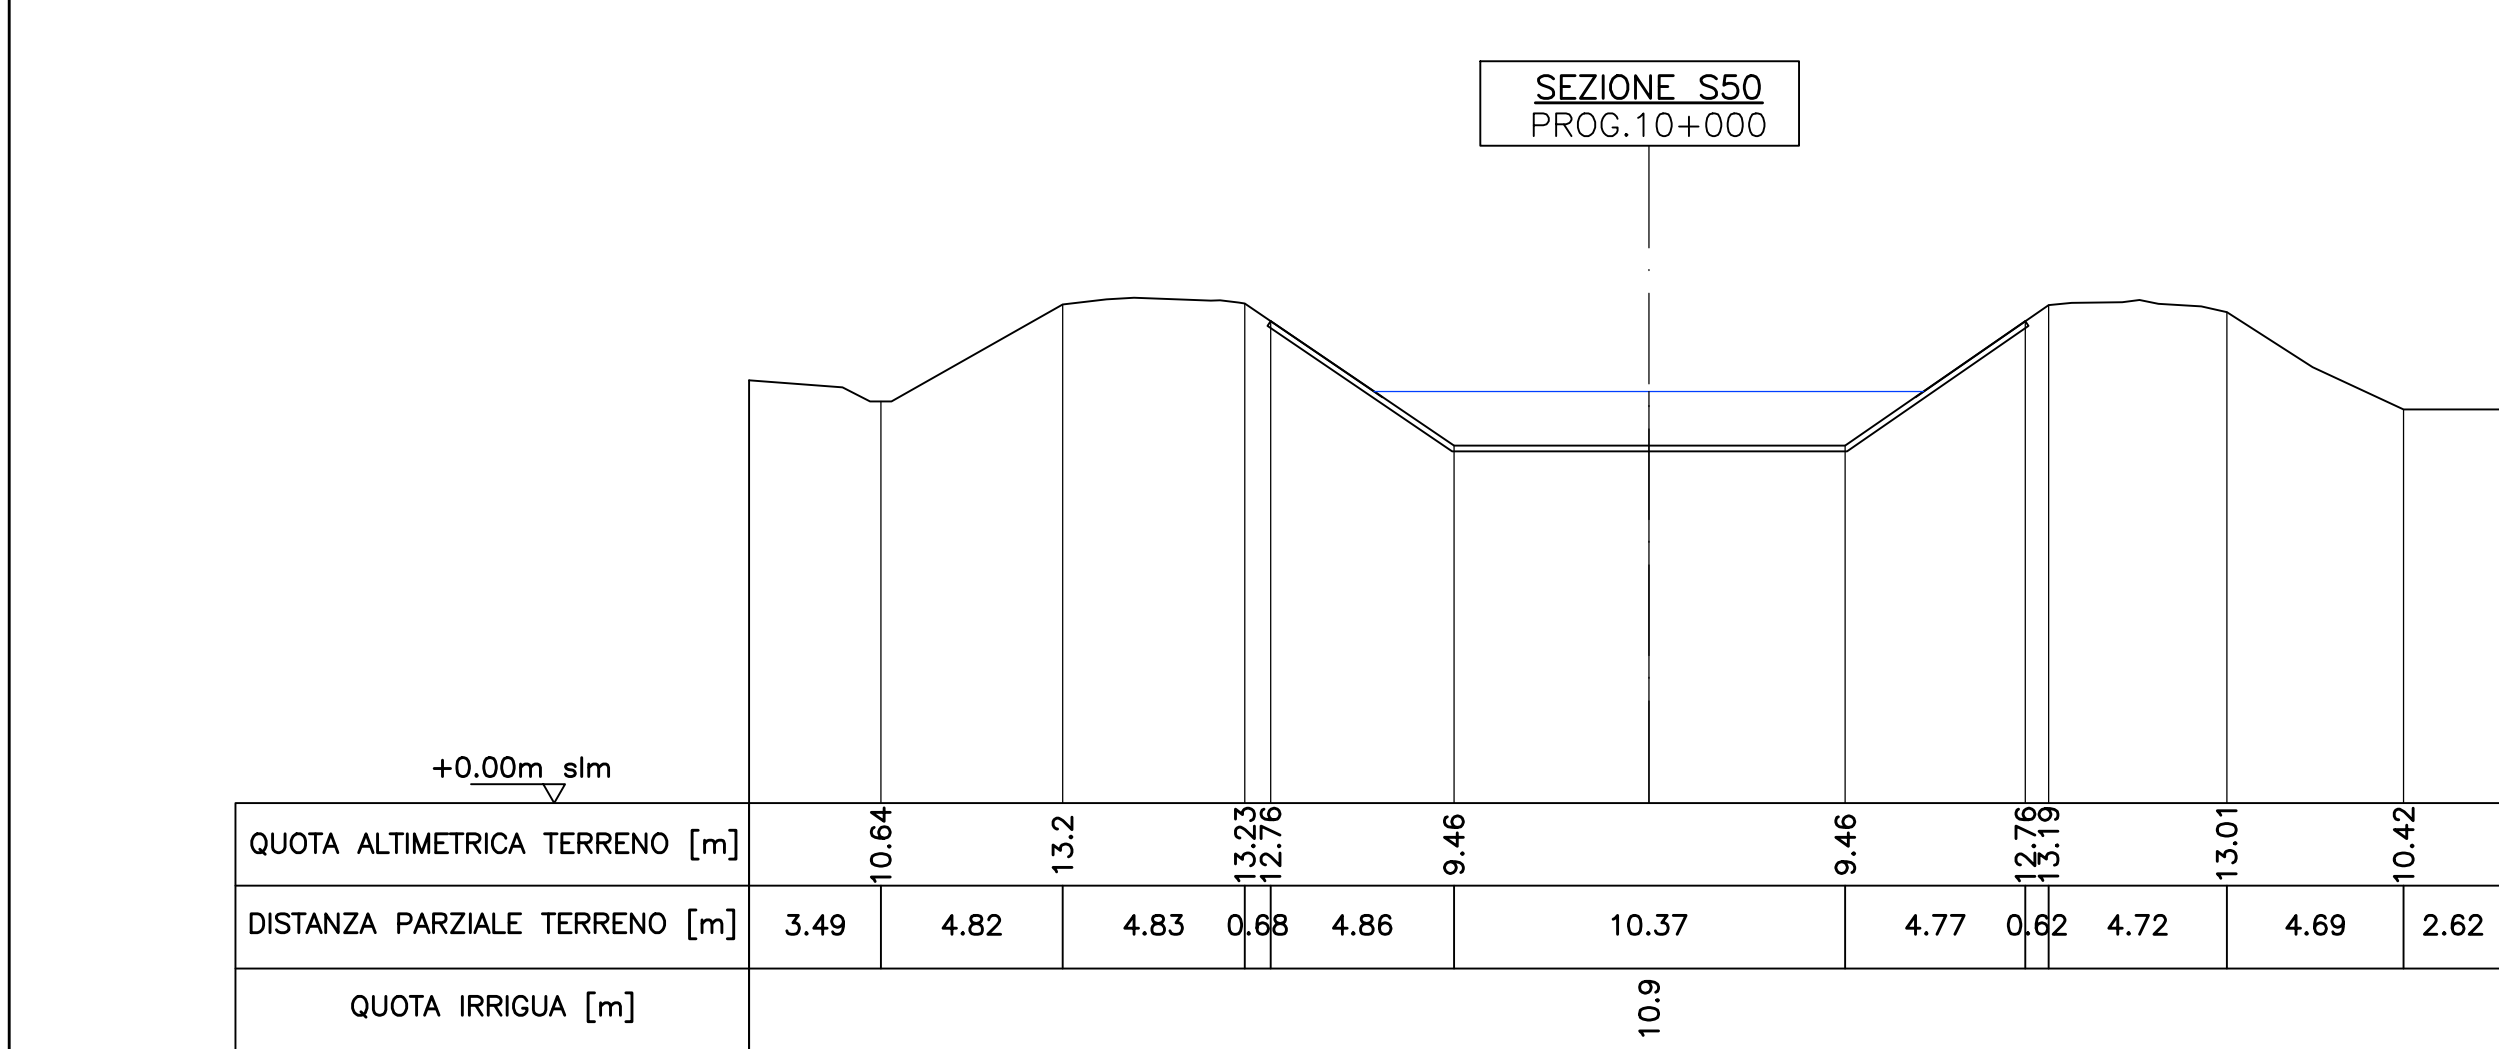
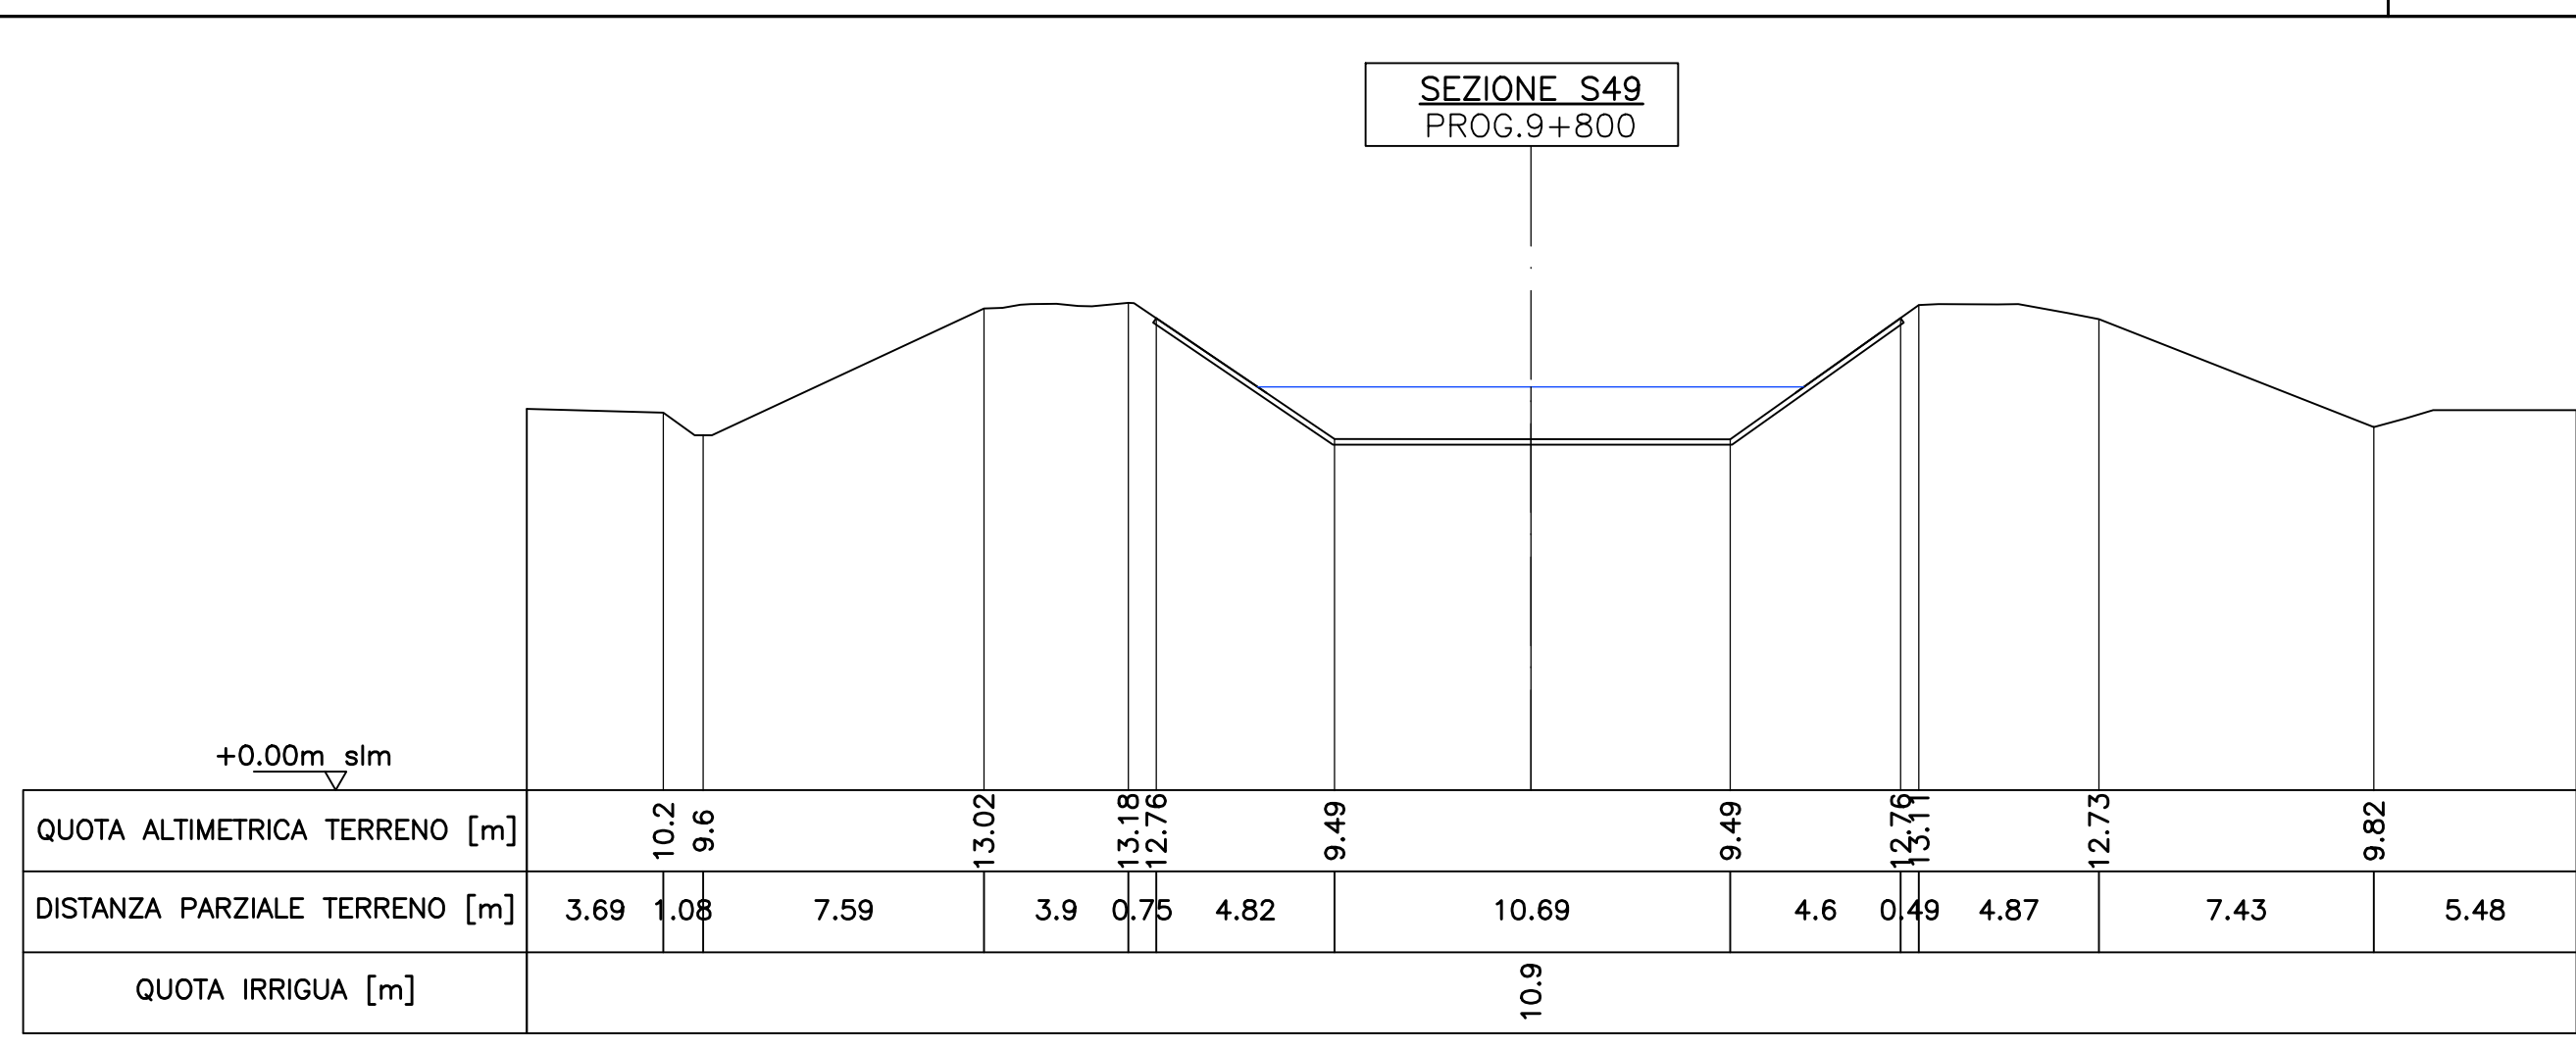
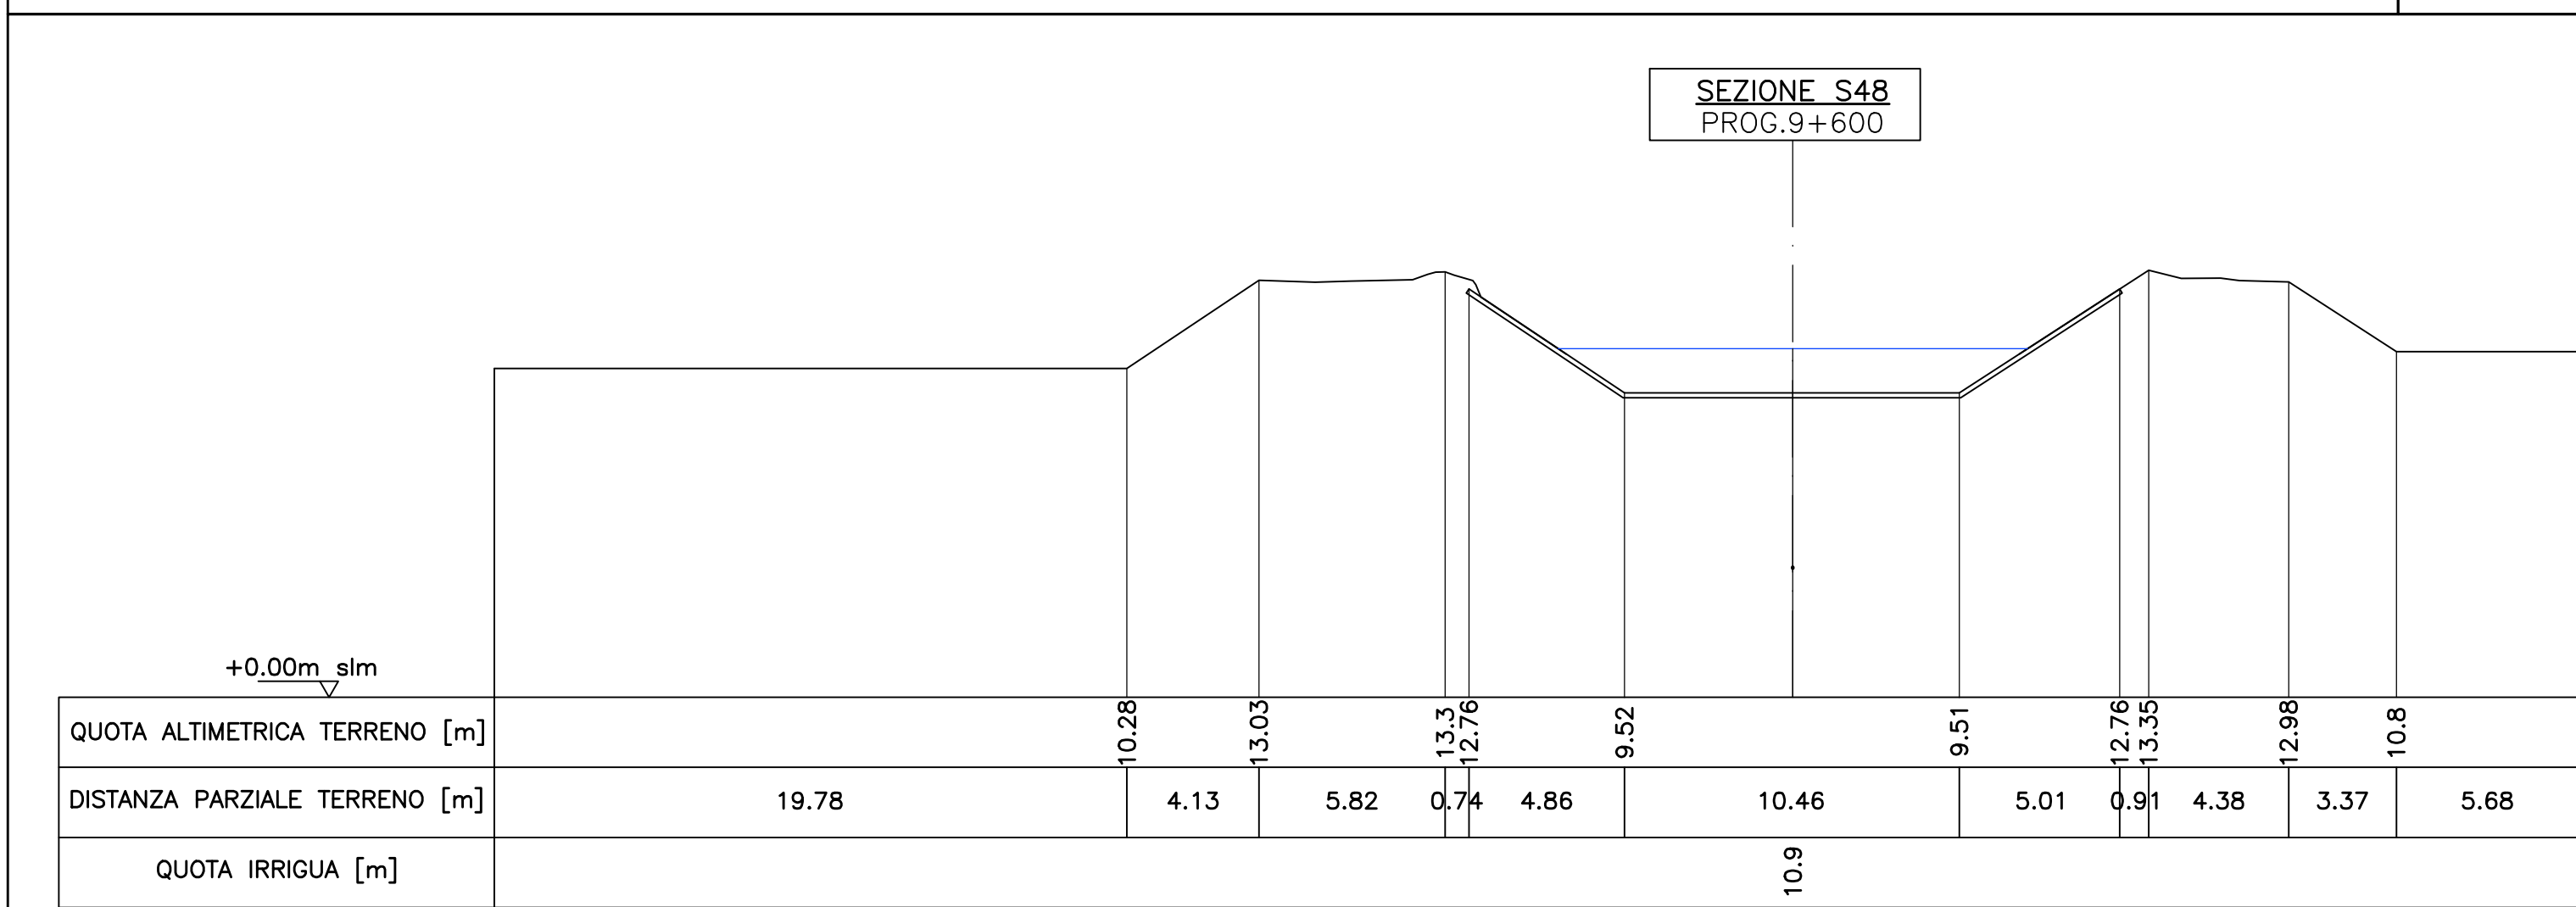
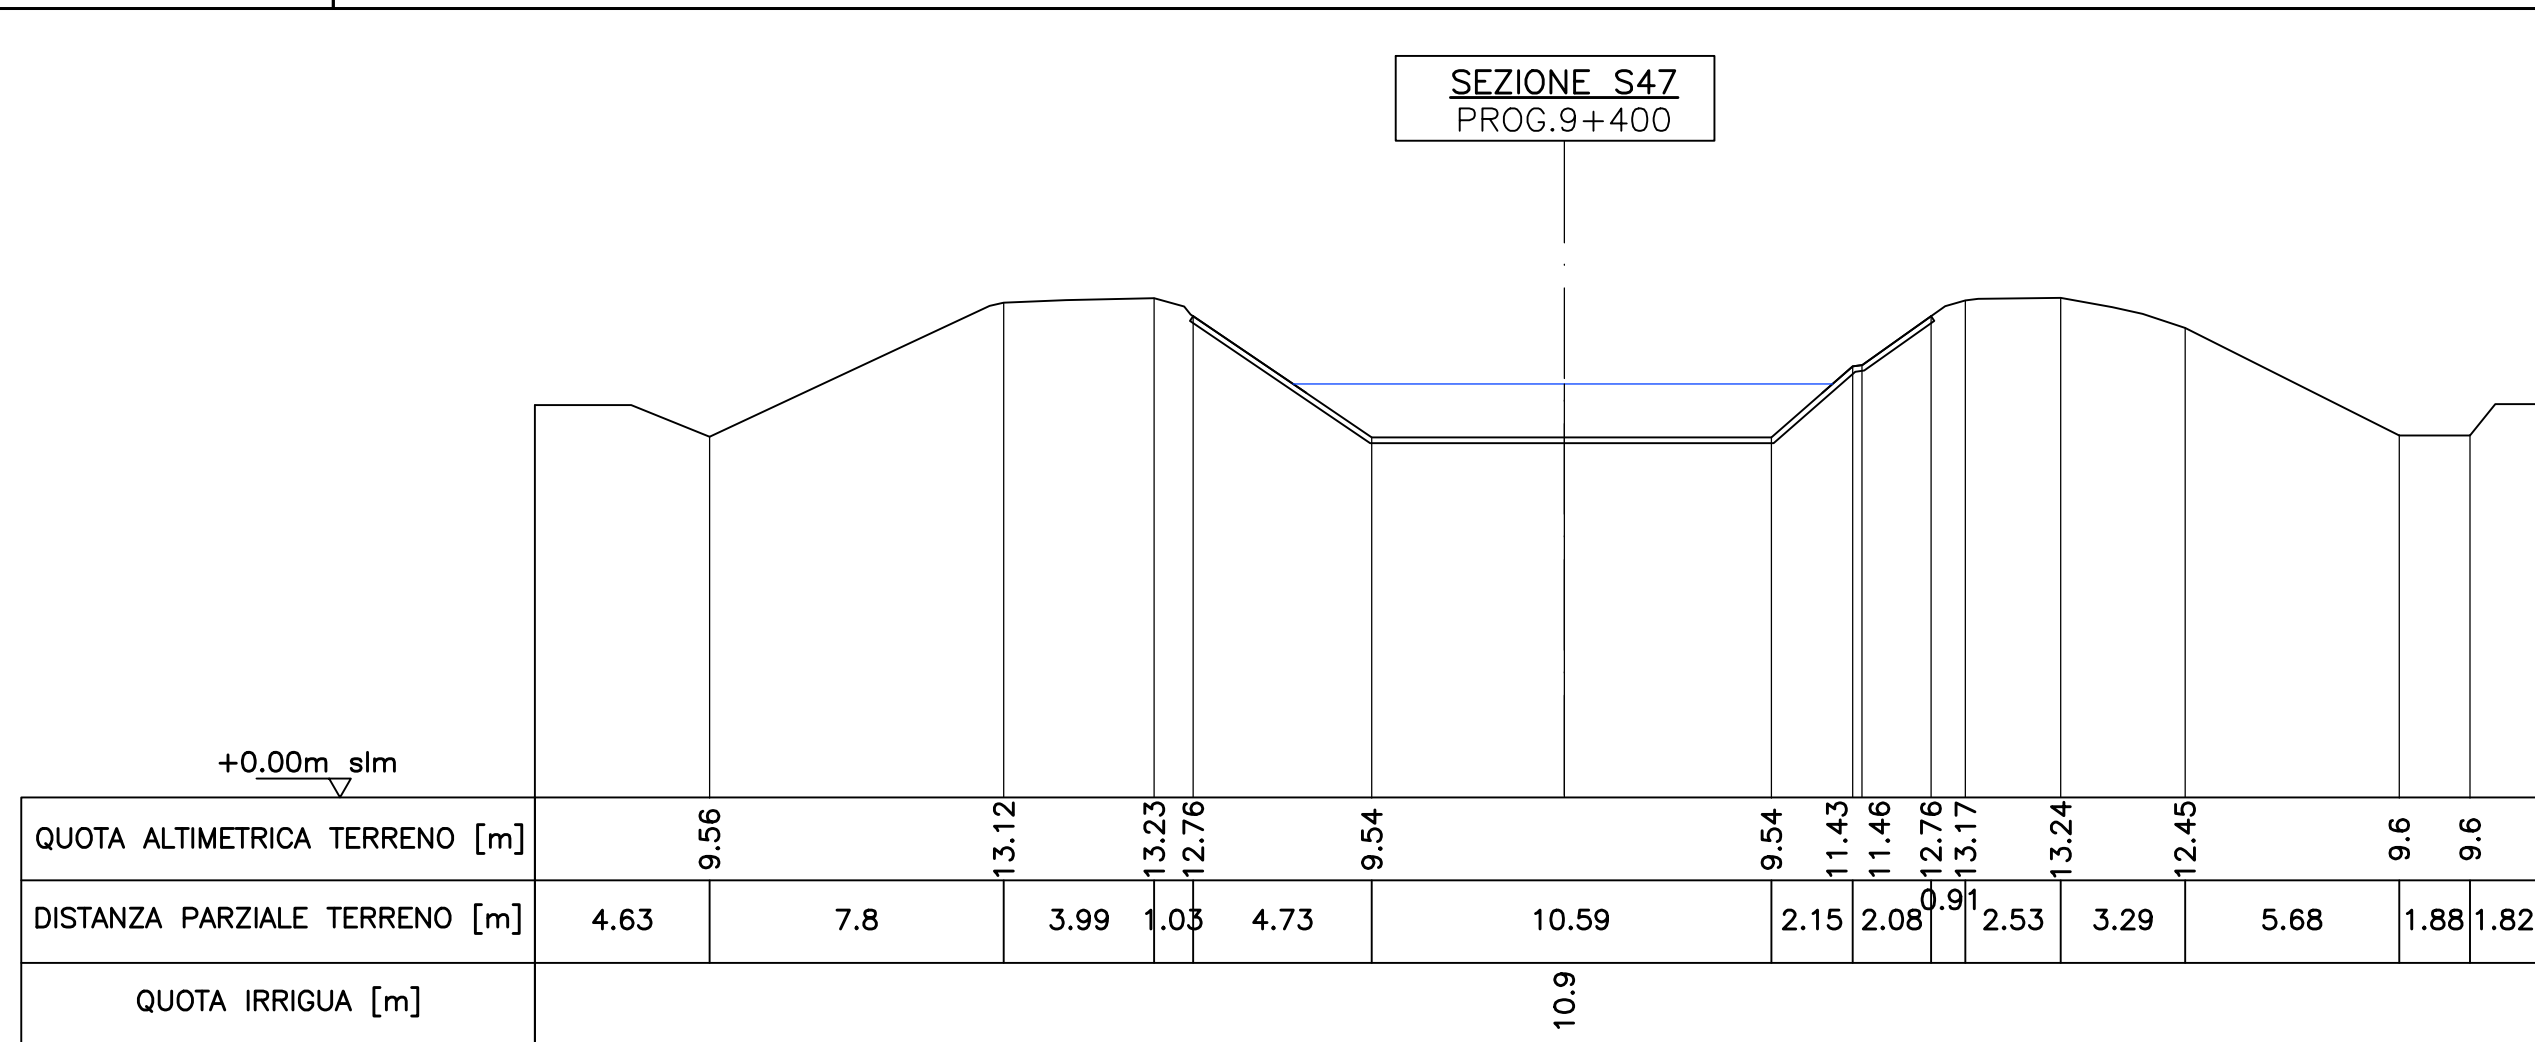
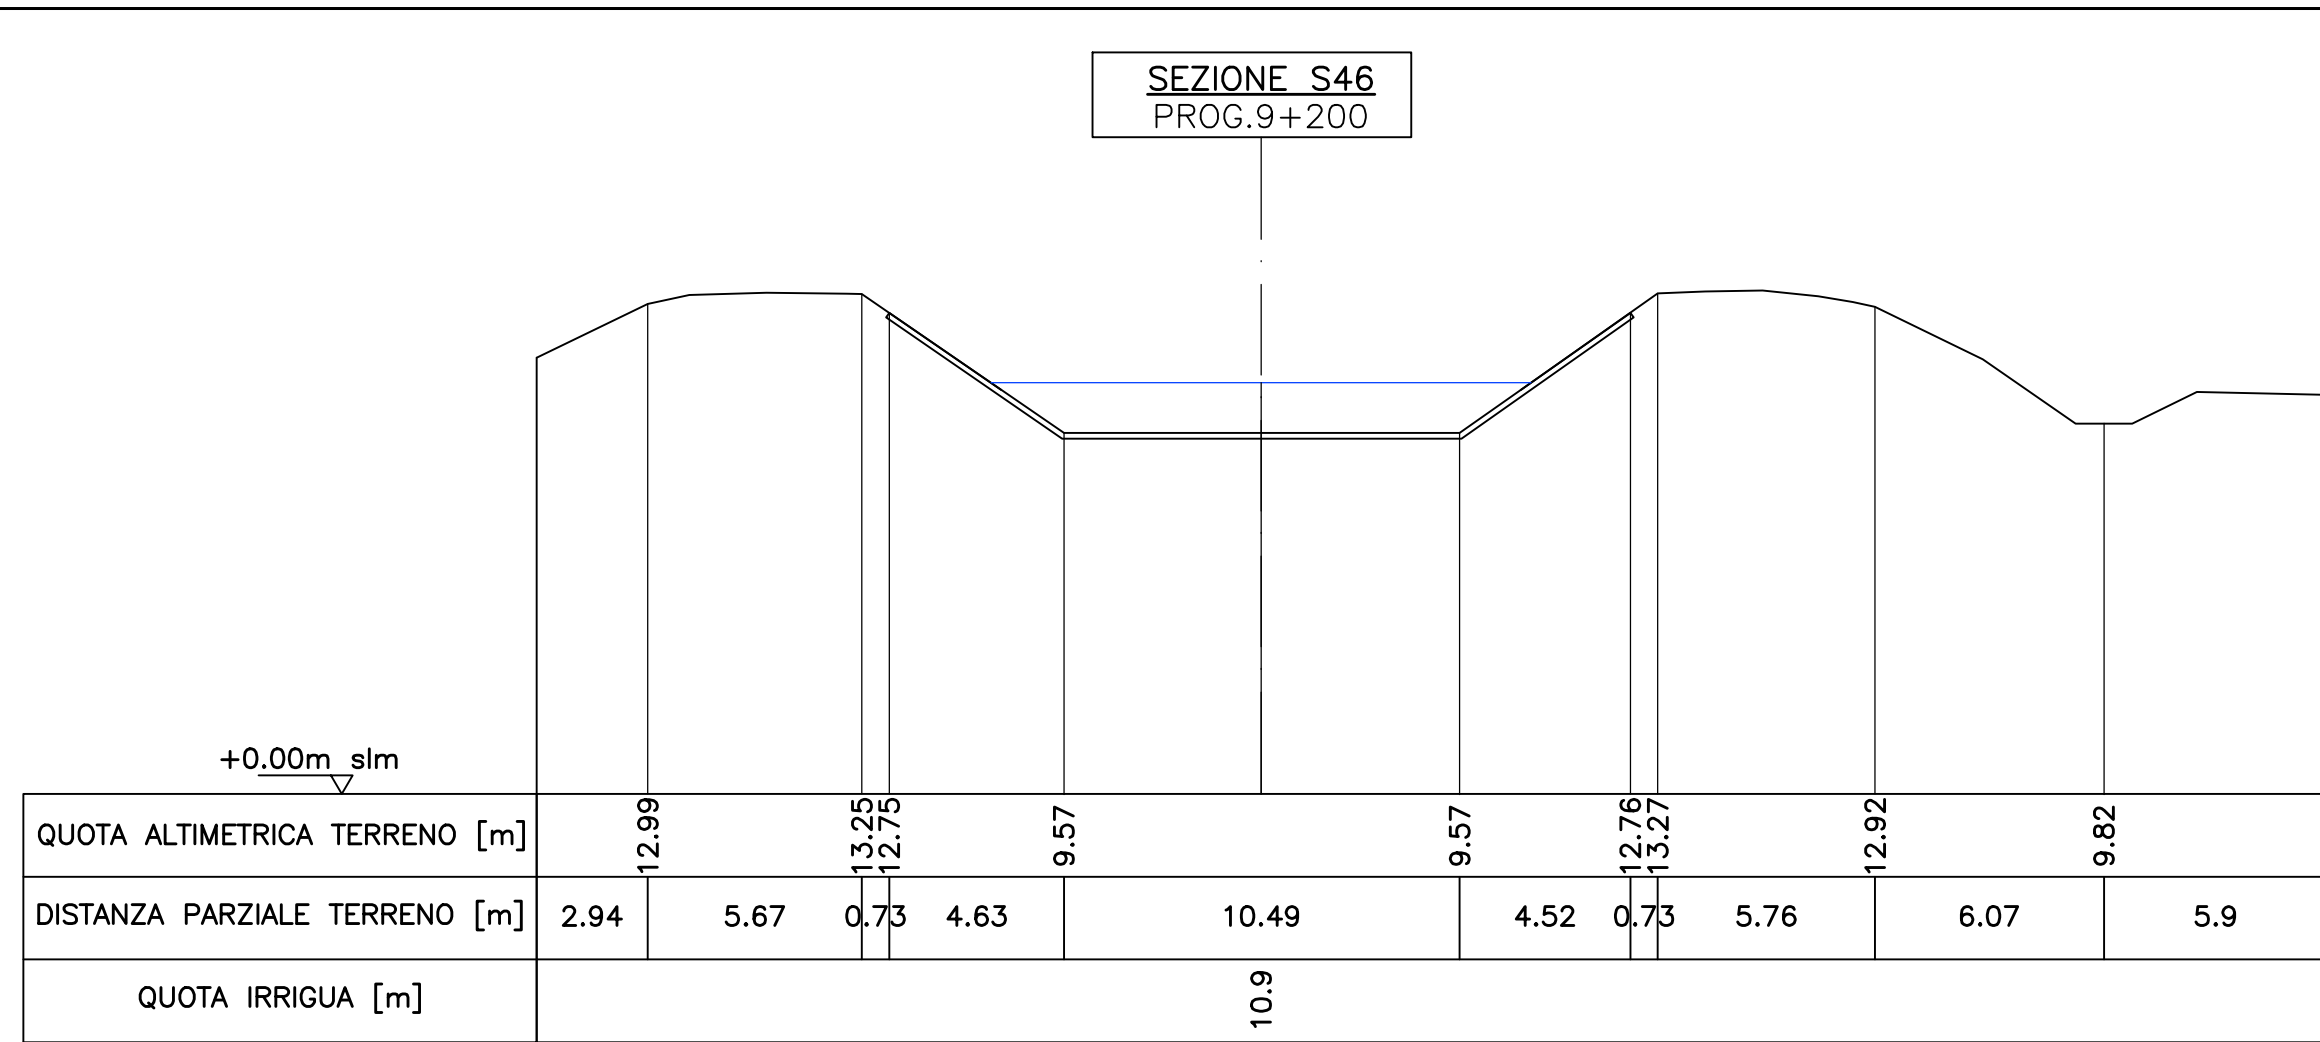
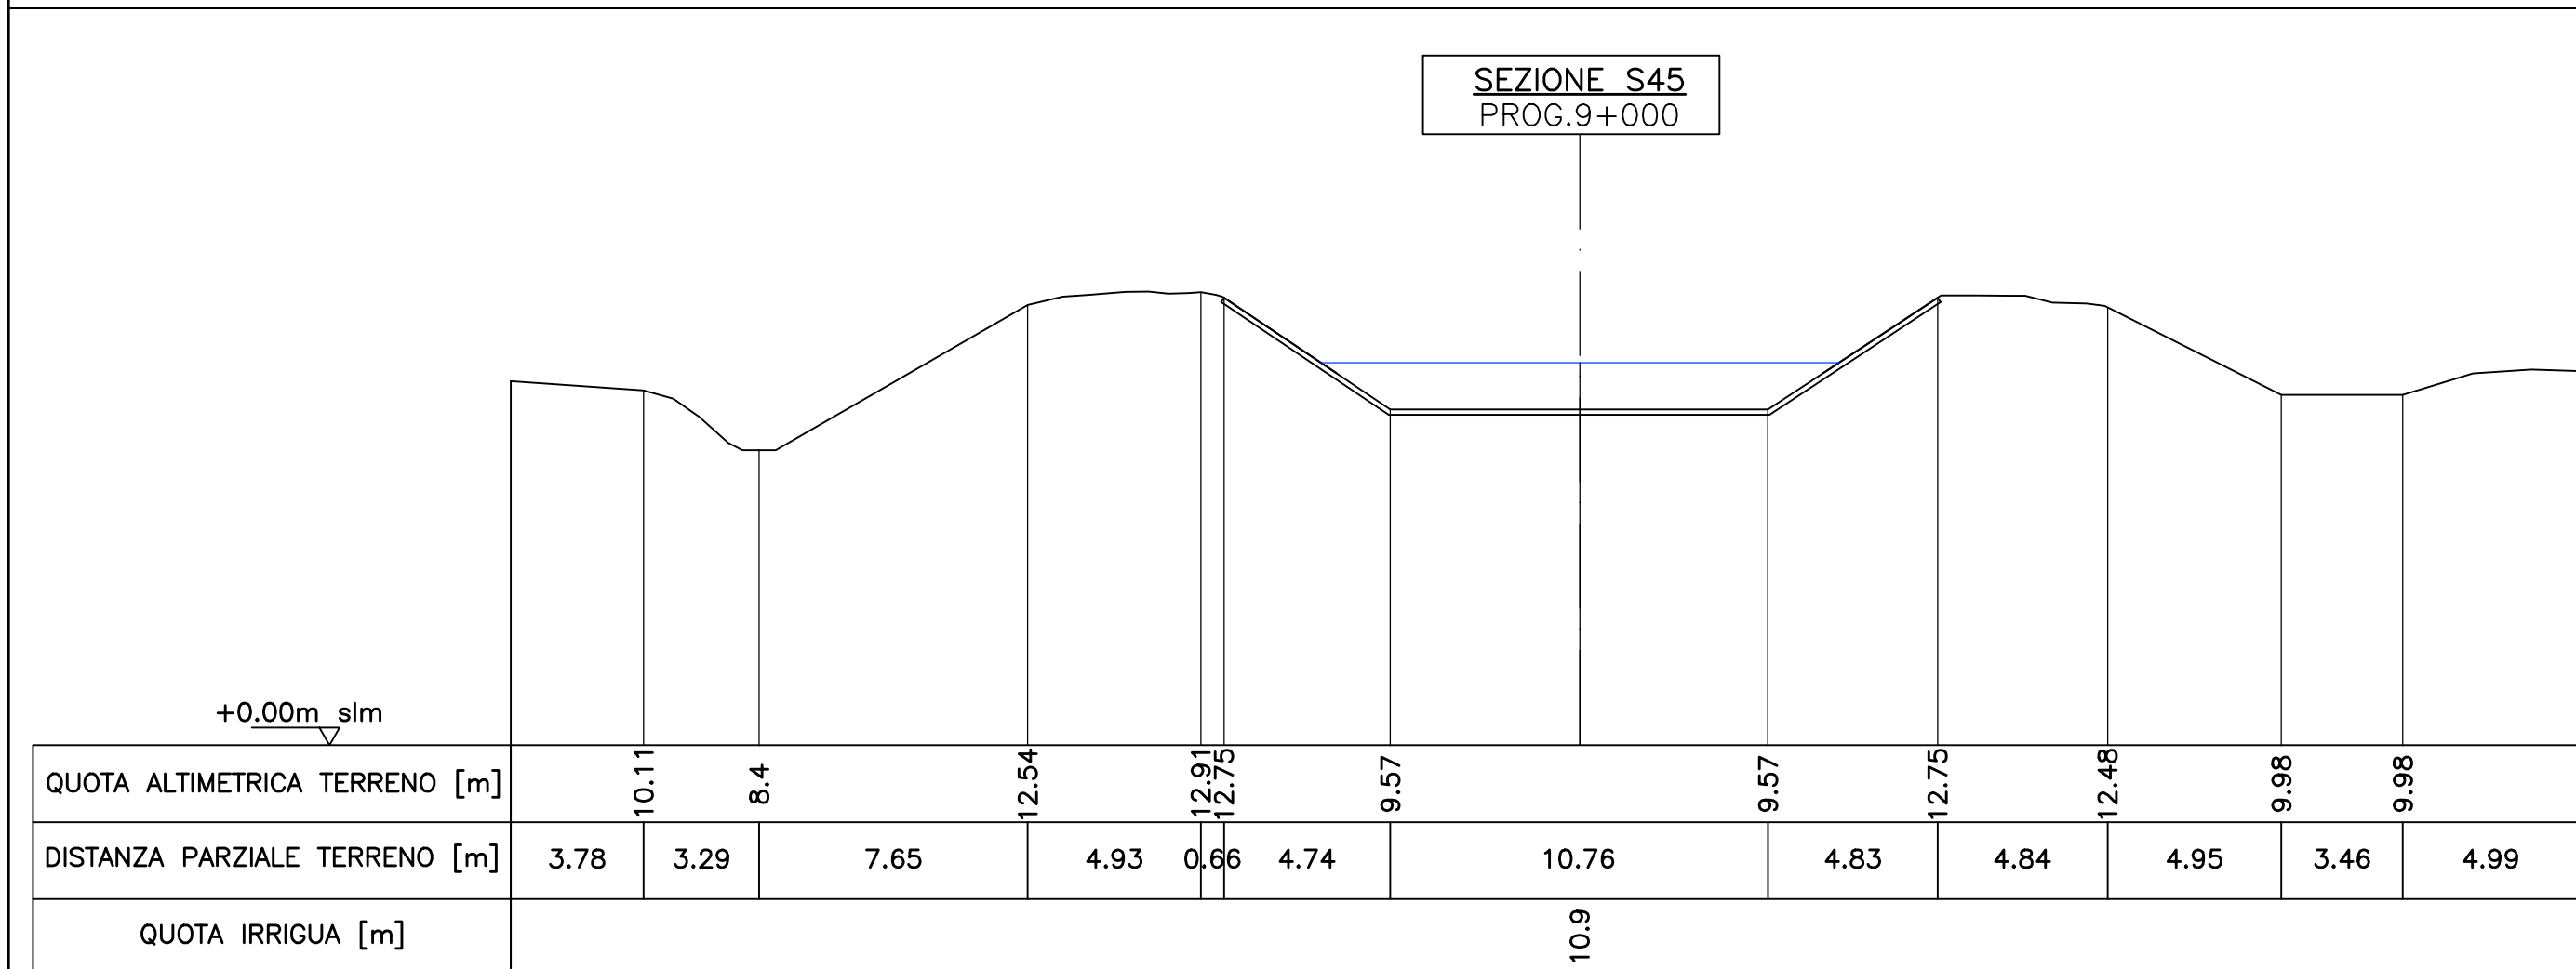
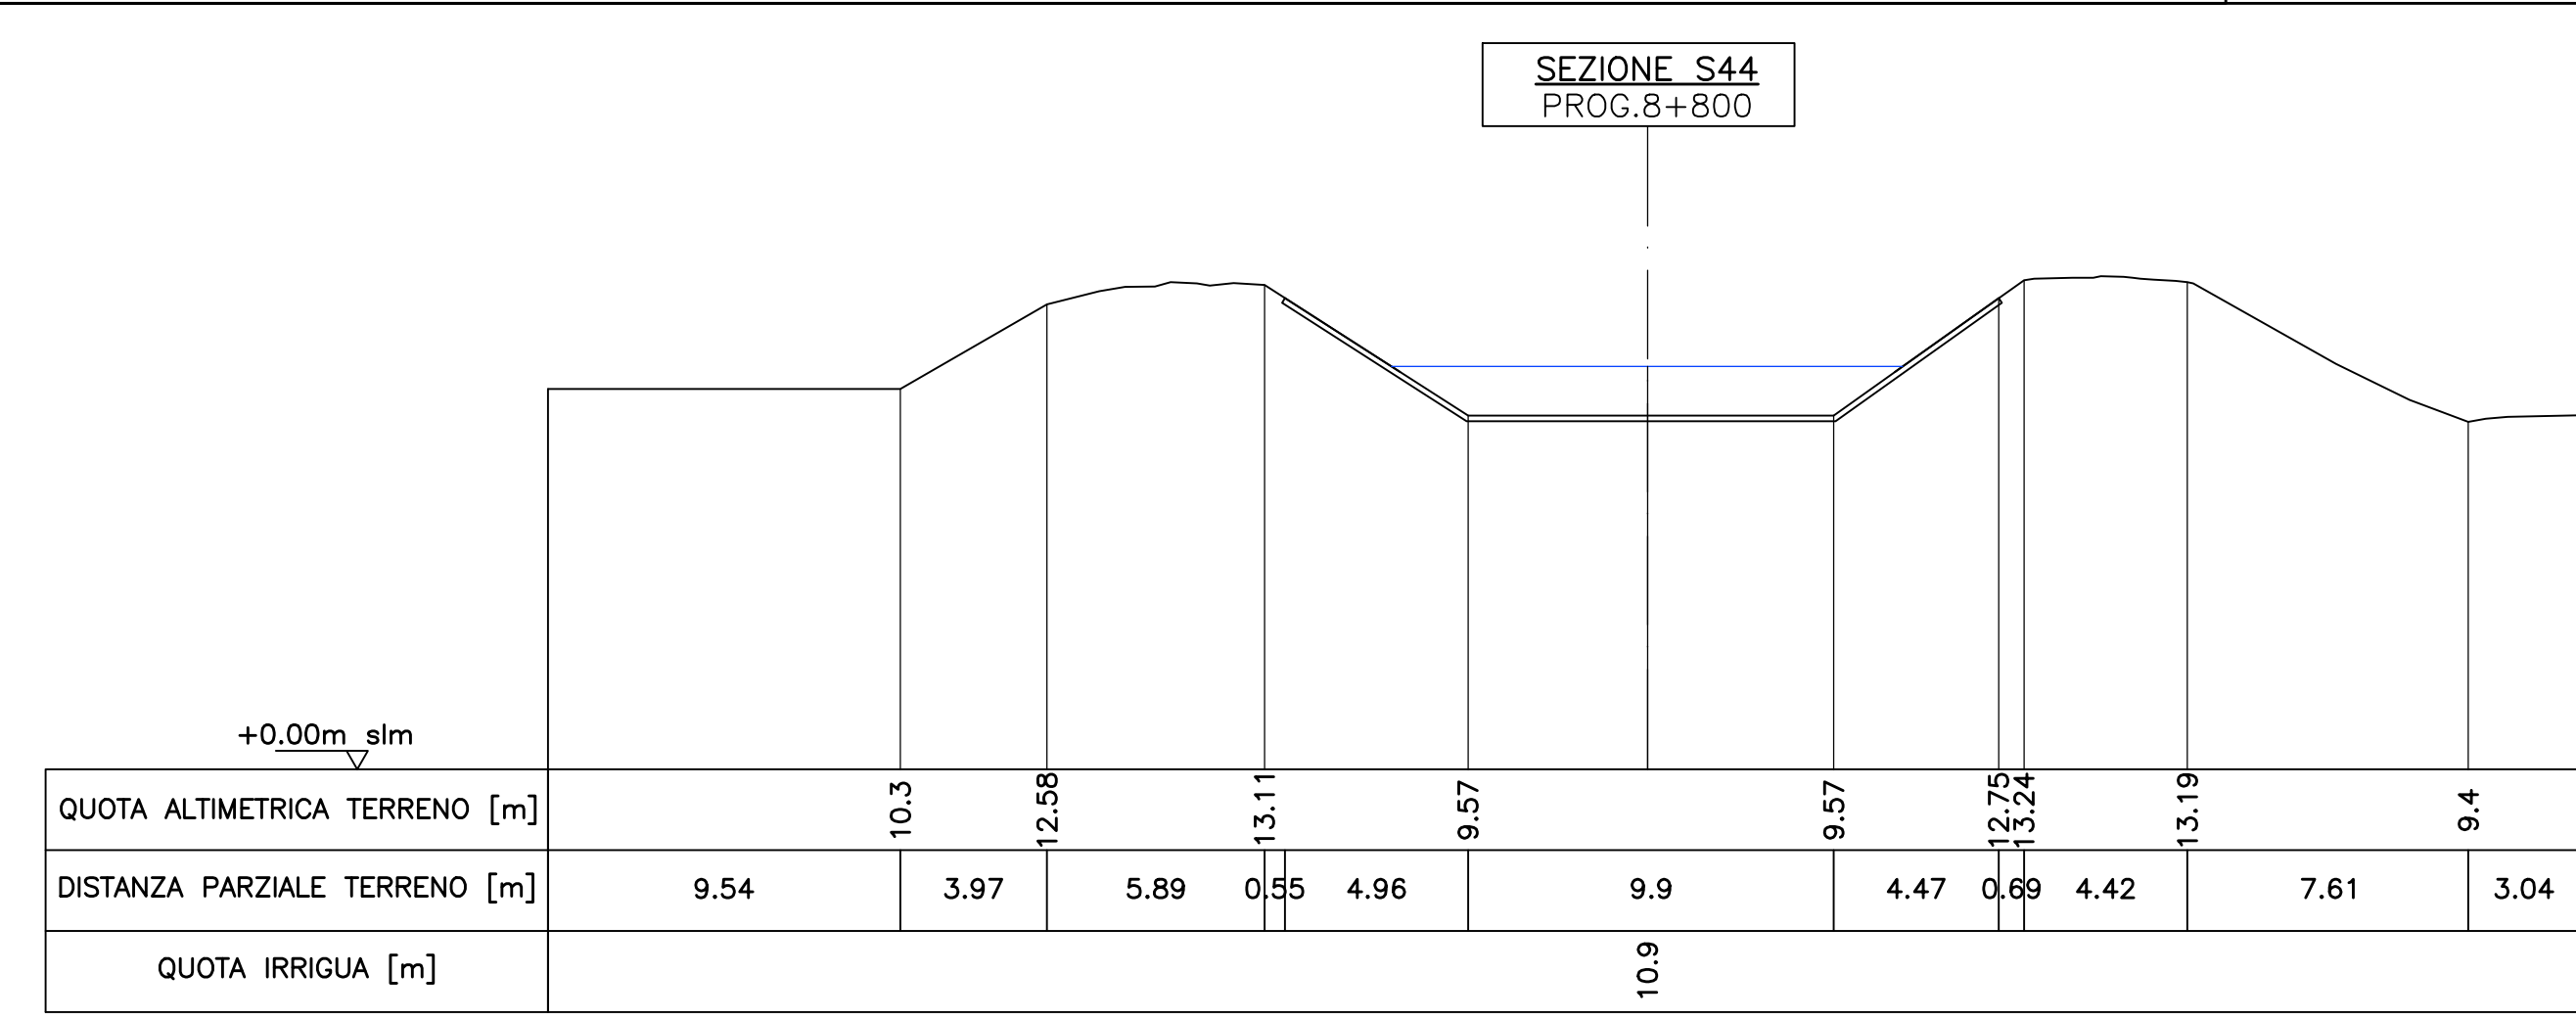
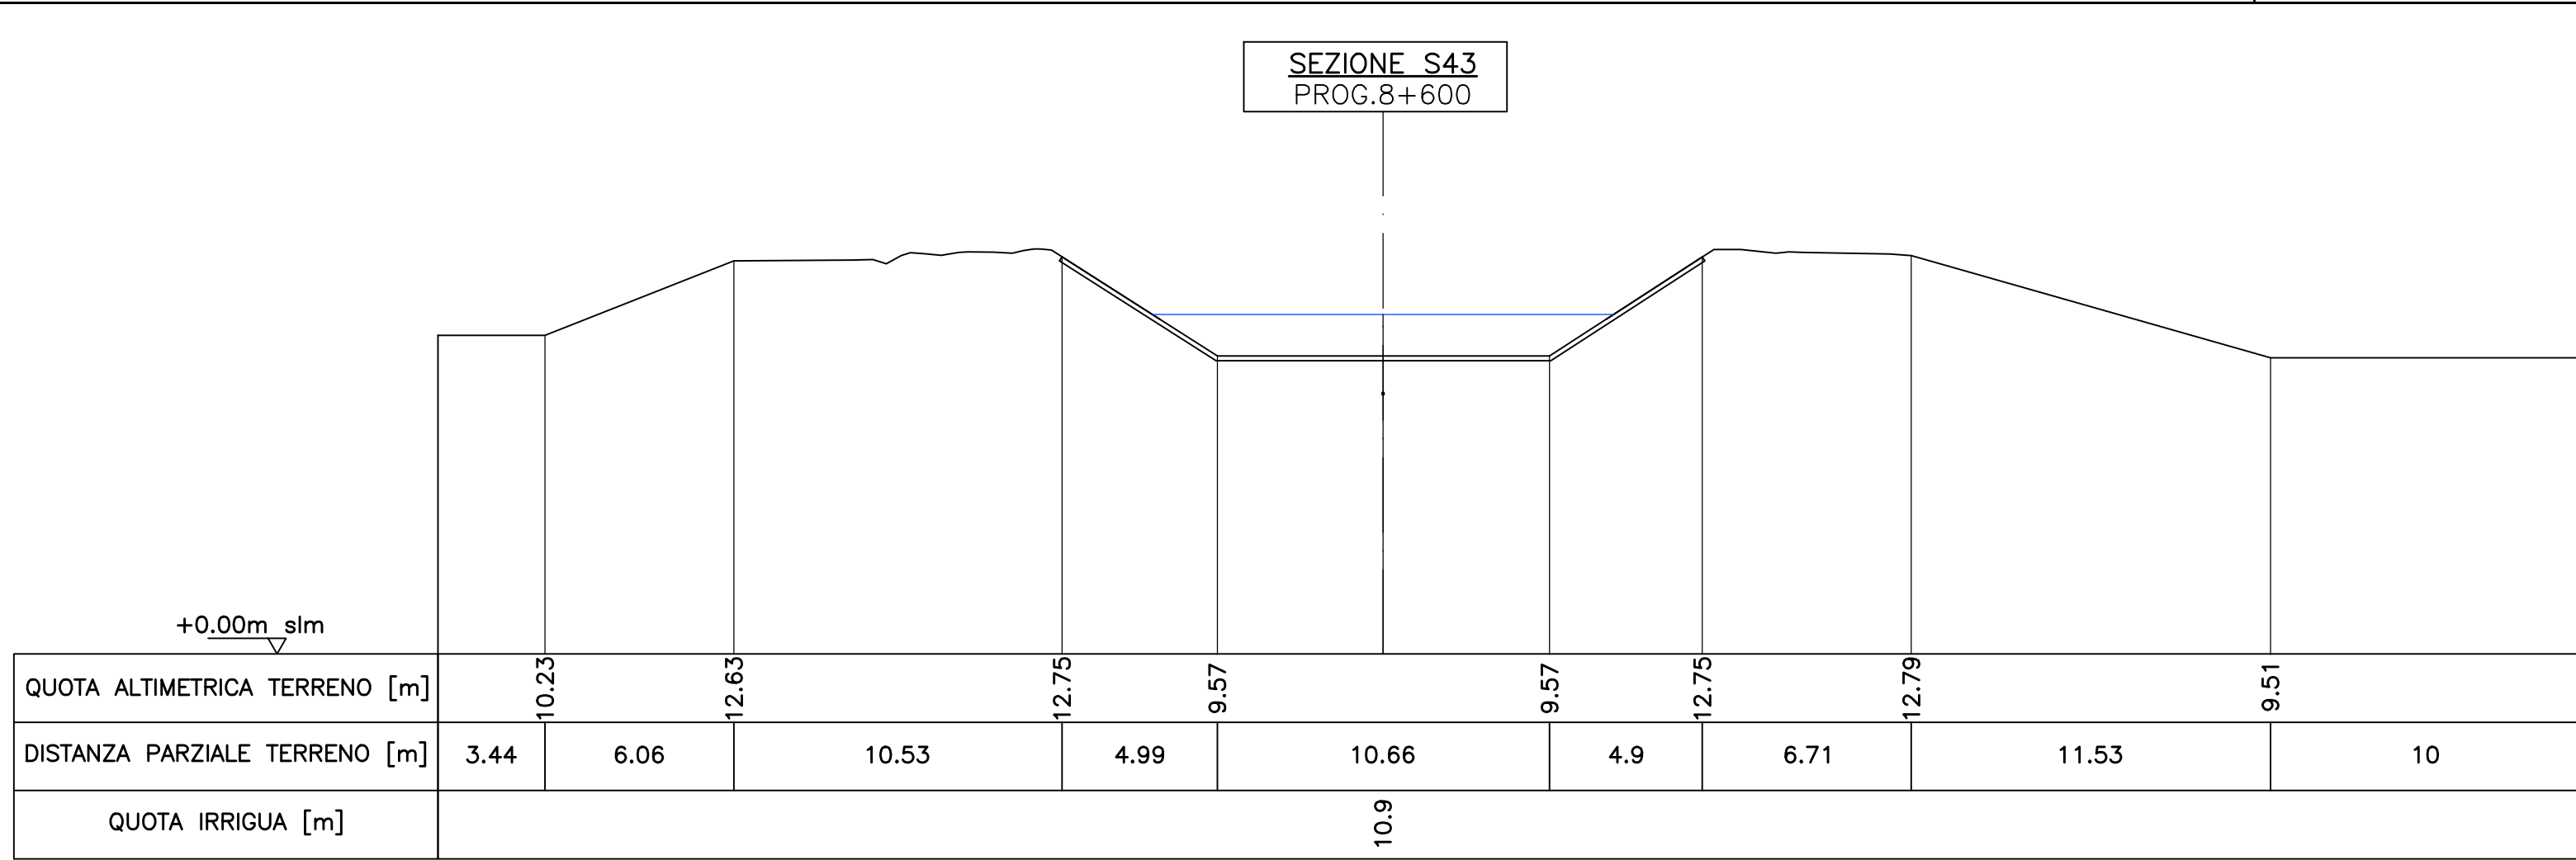
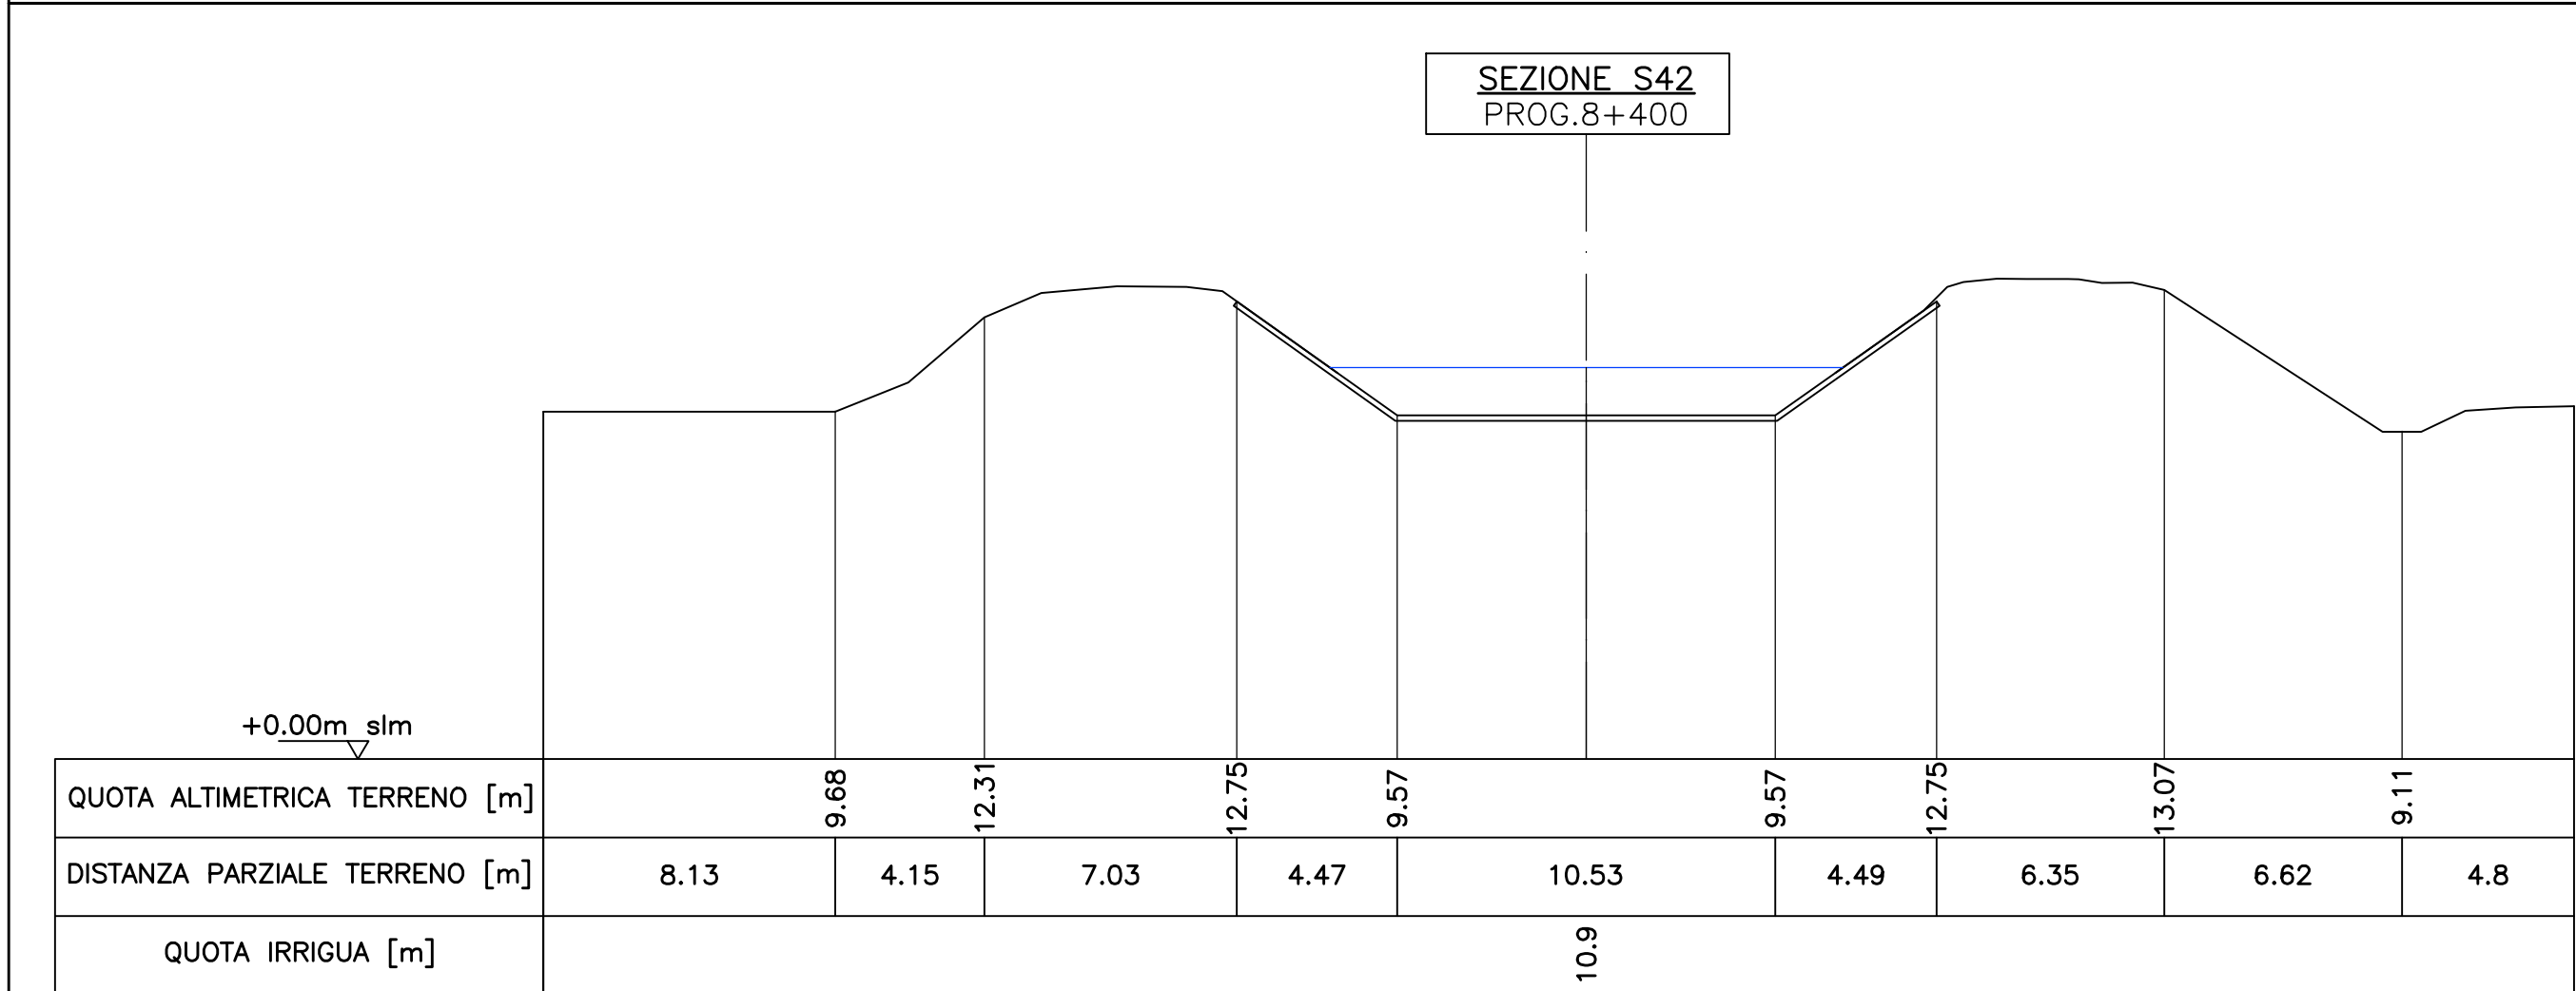
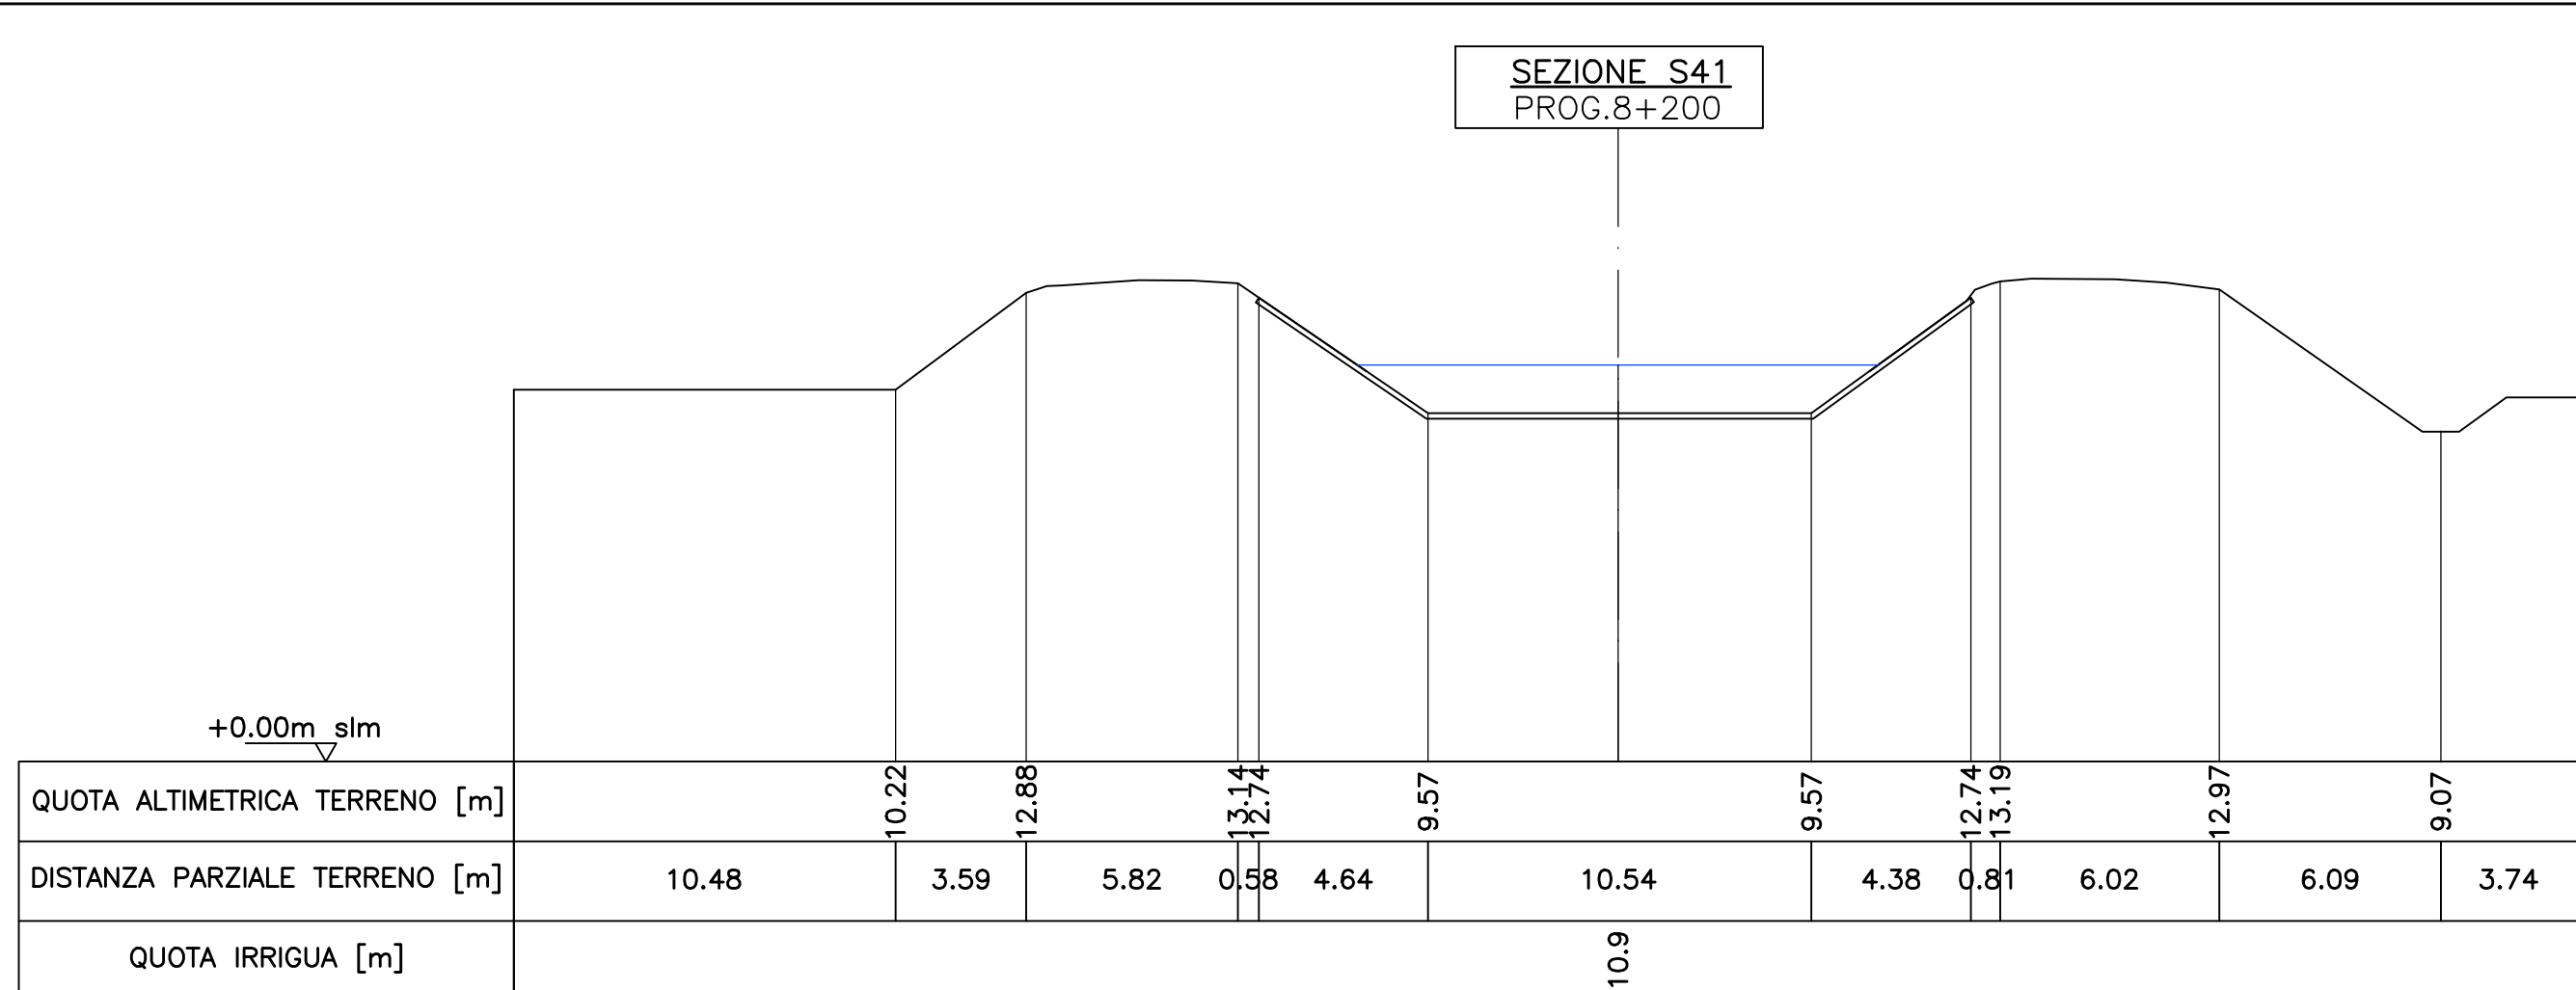
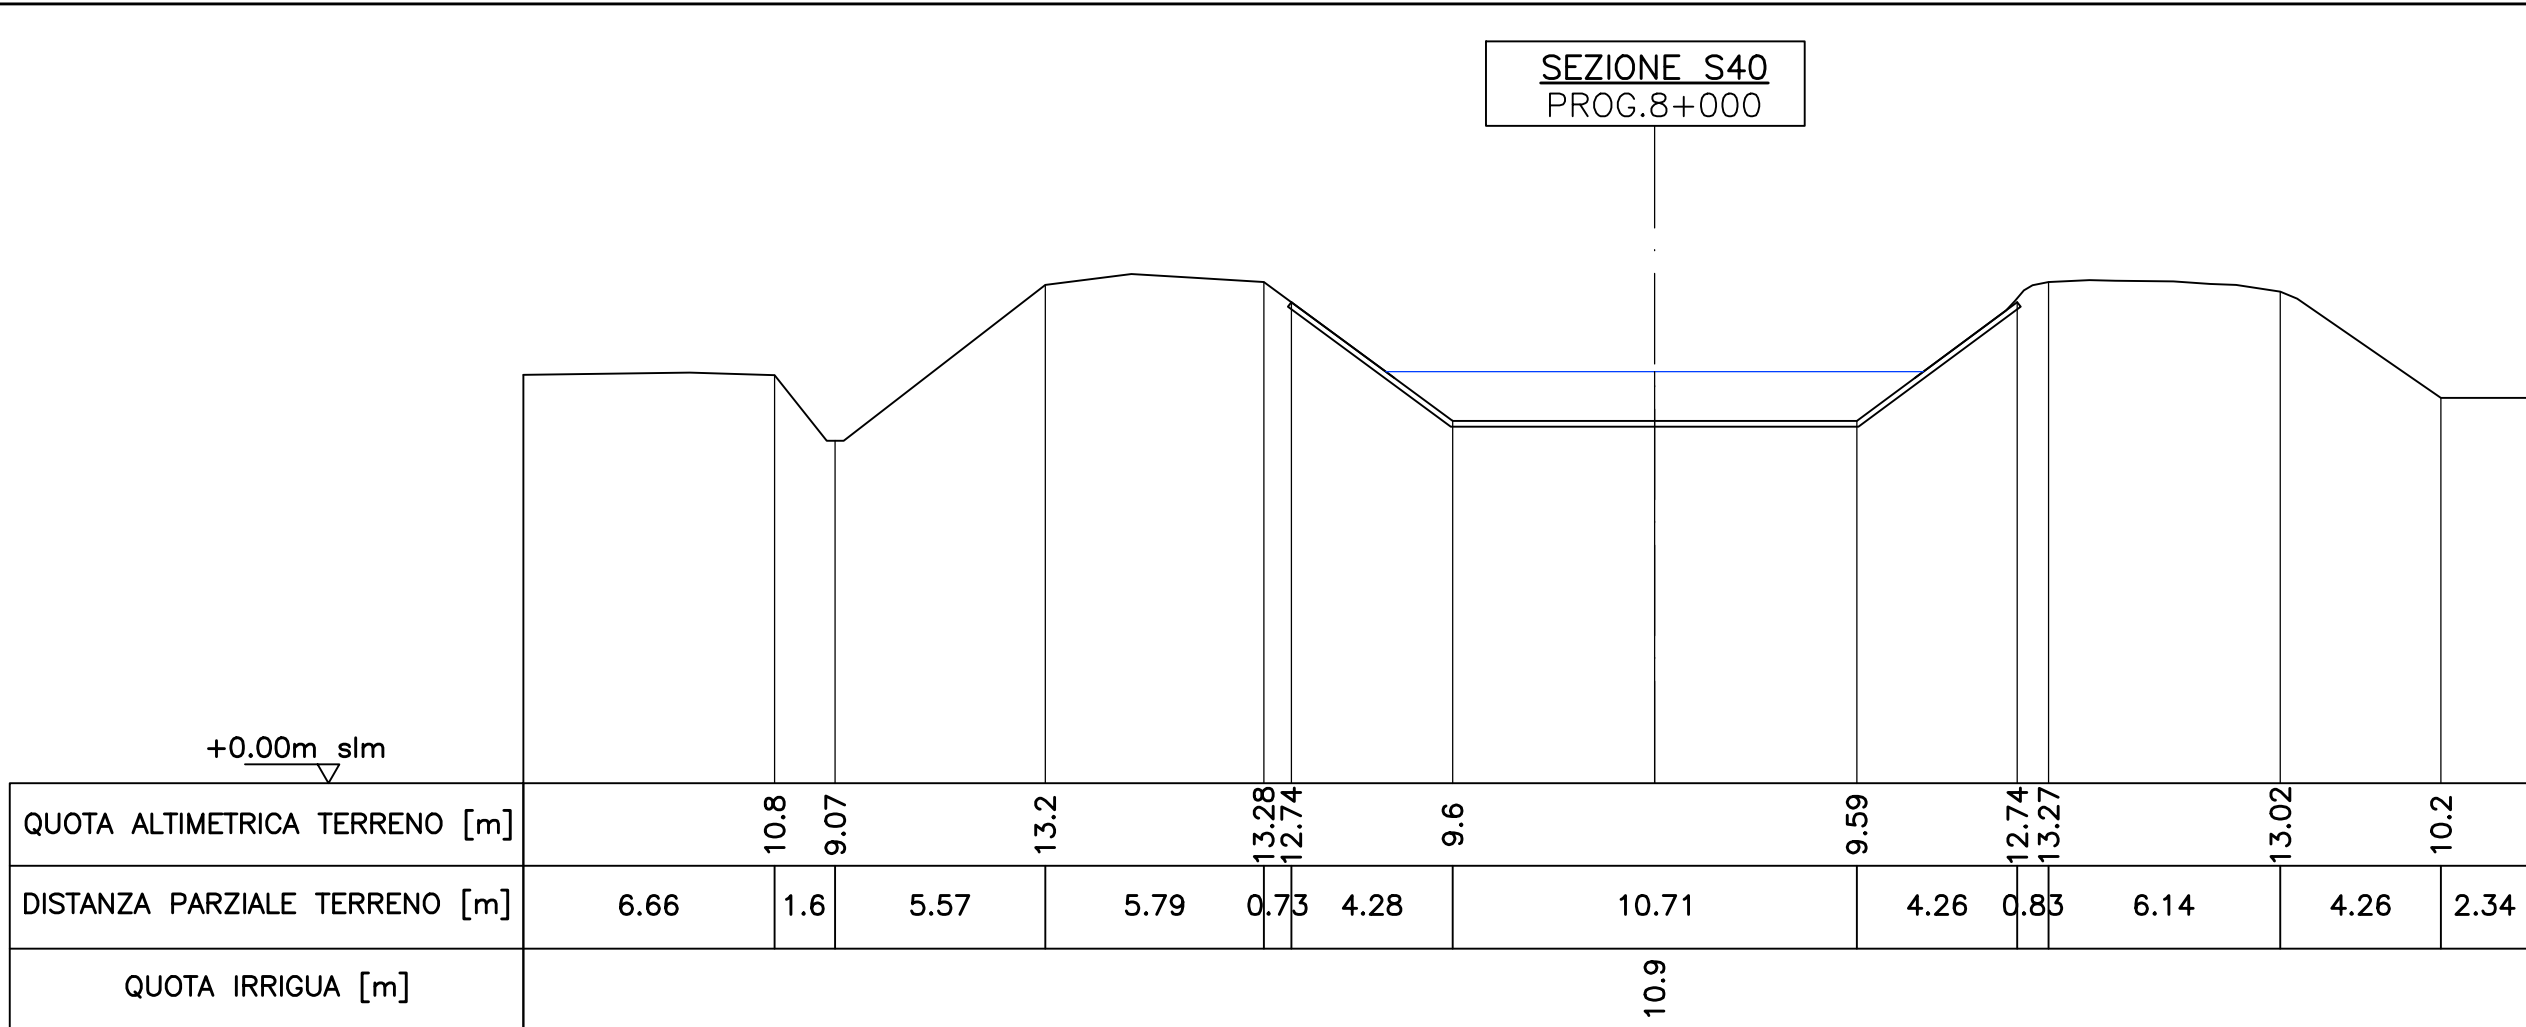


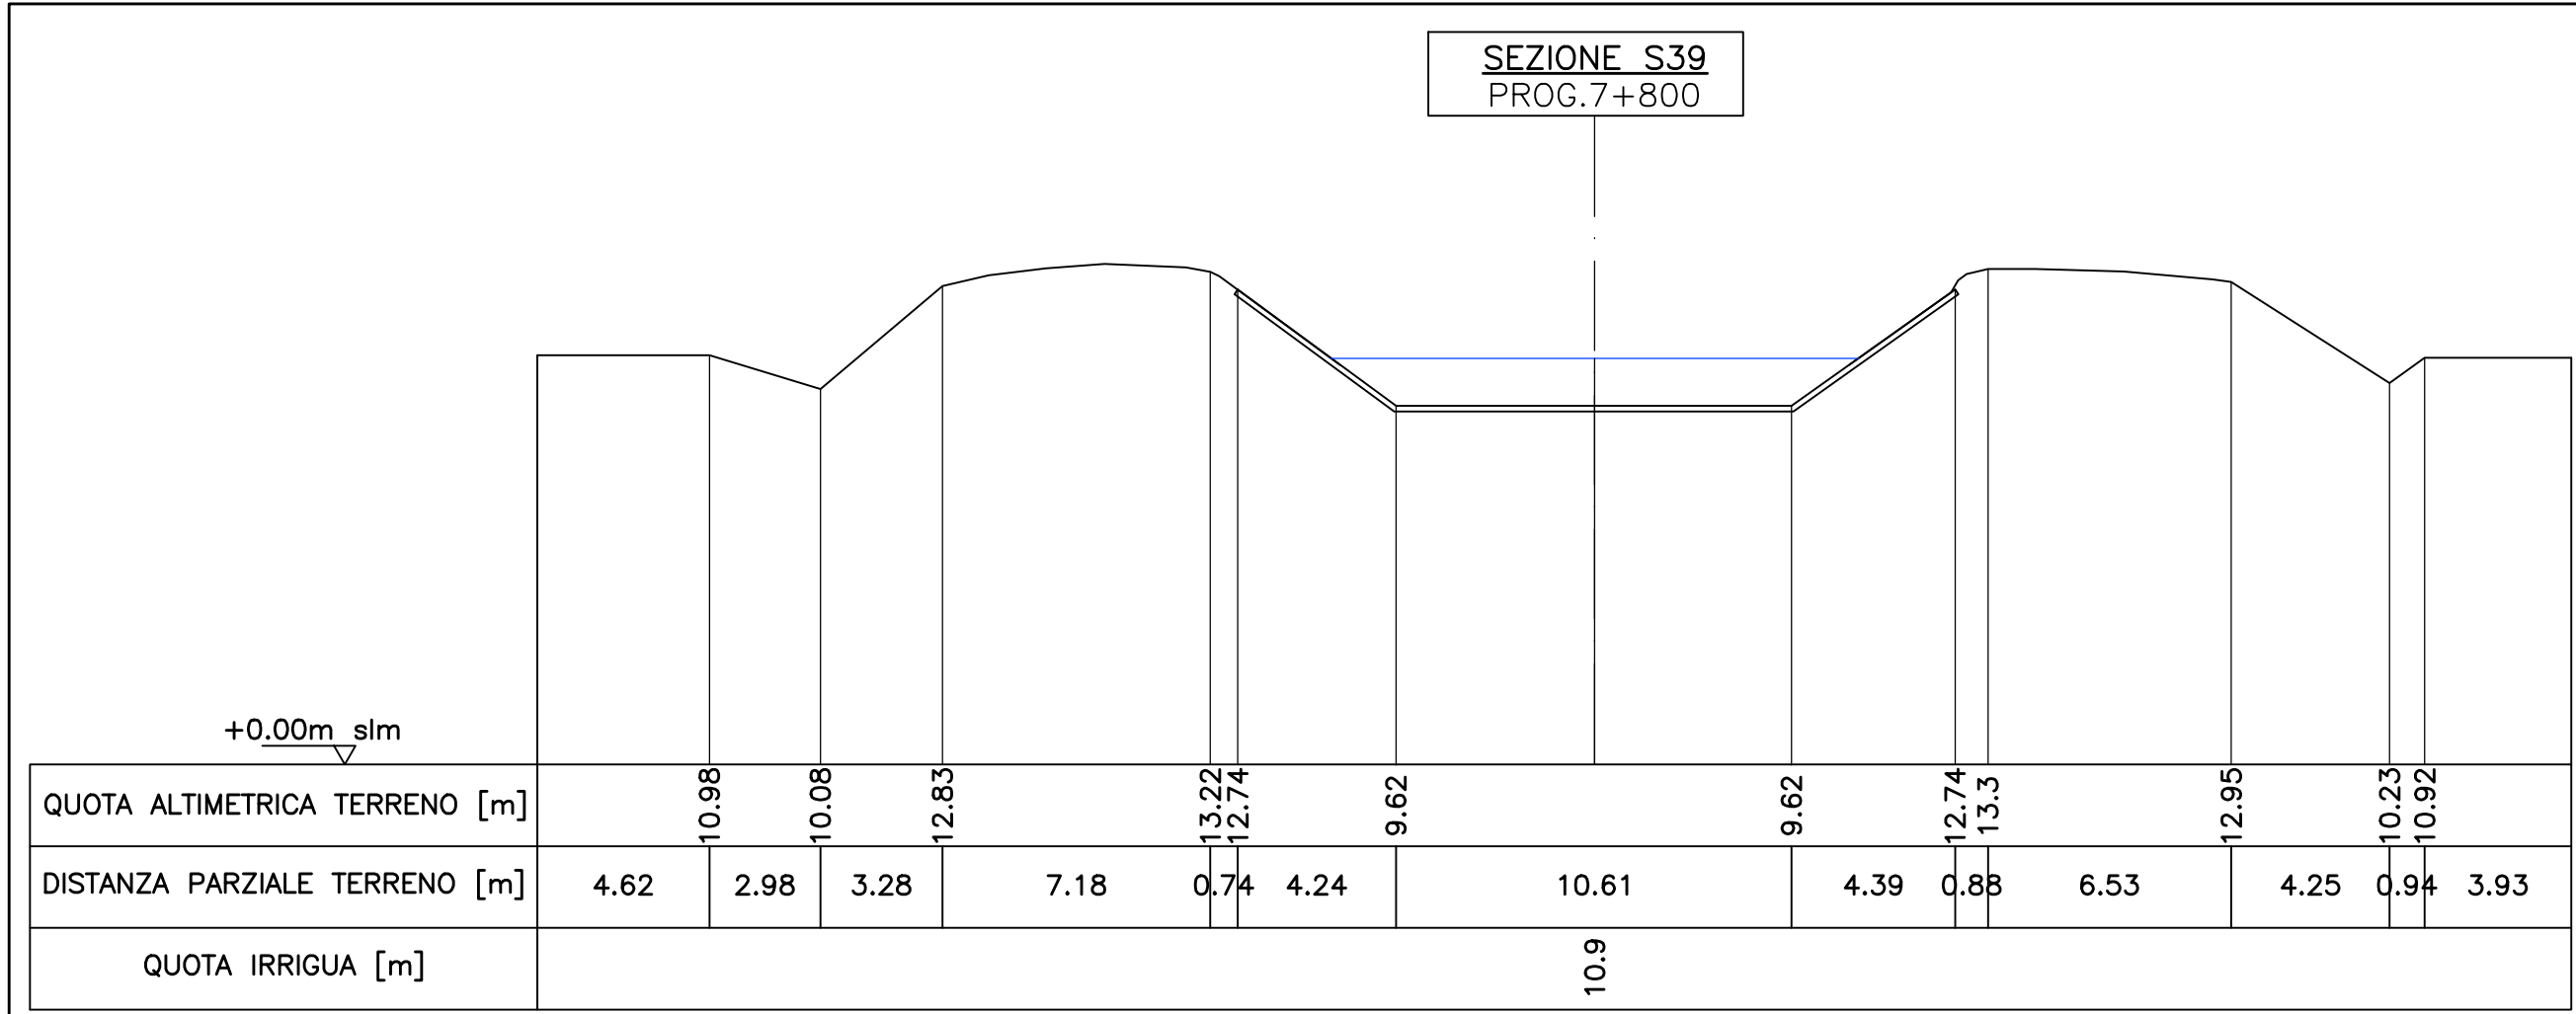

CONSORZIO DI BONIFICA PIANURA DI FERRARA

Sede legale e recapito postale:
44121 Ferrara - Via Borgo dei Leoni, 28 - C.F. 93076450381
web: www.bonificaferrara.it - e-mail: info@bonificaferrara.it
pec: posta.certificata@pec.bonificaferrara.it

adesione al
Associazione Nazionale Bonifiche, Ingegneri e Miglioramenti Fondati

CANALE S. NICOLO' - MEDELANA

PROGETTO ESECUTIVO

RIPRISTINO DELLE CONDIZIONI DI STABILITÀ ARGINALE DEL CANALE
SAN NICOLO' - MEDELANA. II STRALCIO

ELABORATI GRAFICI

SEZIONI STATO ATTUALE TAV. 4/6

Data:
09/11/2021

Elab.:
D-3820-SNMST2-PE-07-04

Rev.:
00



IL PROGETTISTA
(Dott. Ing. Elia Maniezzi)

STUDIO ITA

IL RESPONSABILE
DEL PROCEDIMENTO
(Dott. Ing. Marco Volpi)