
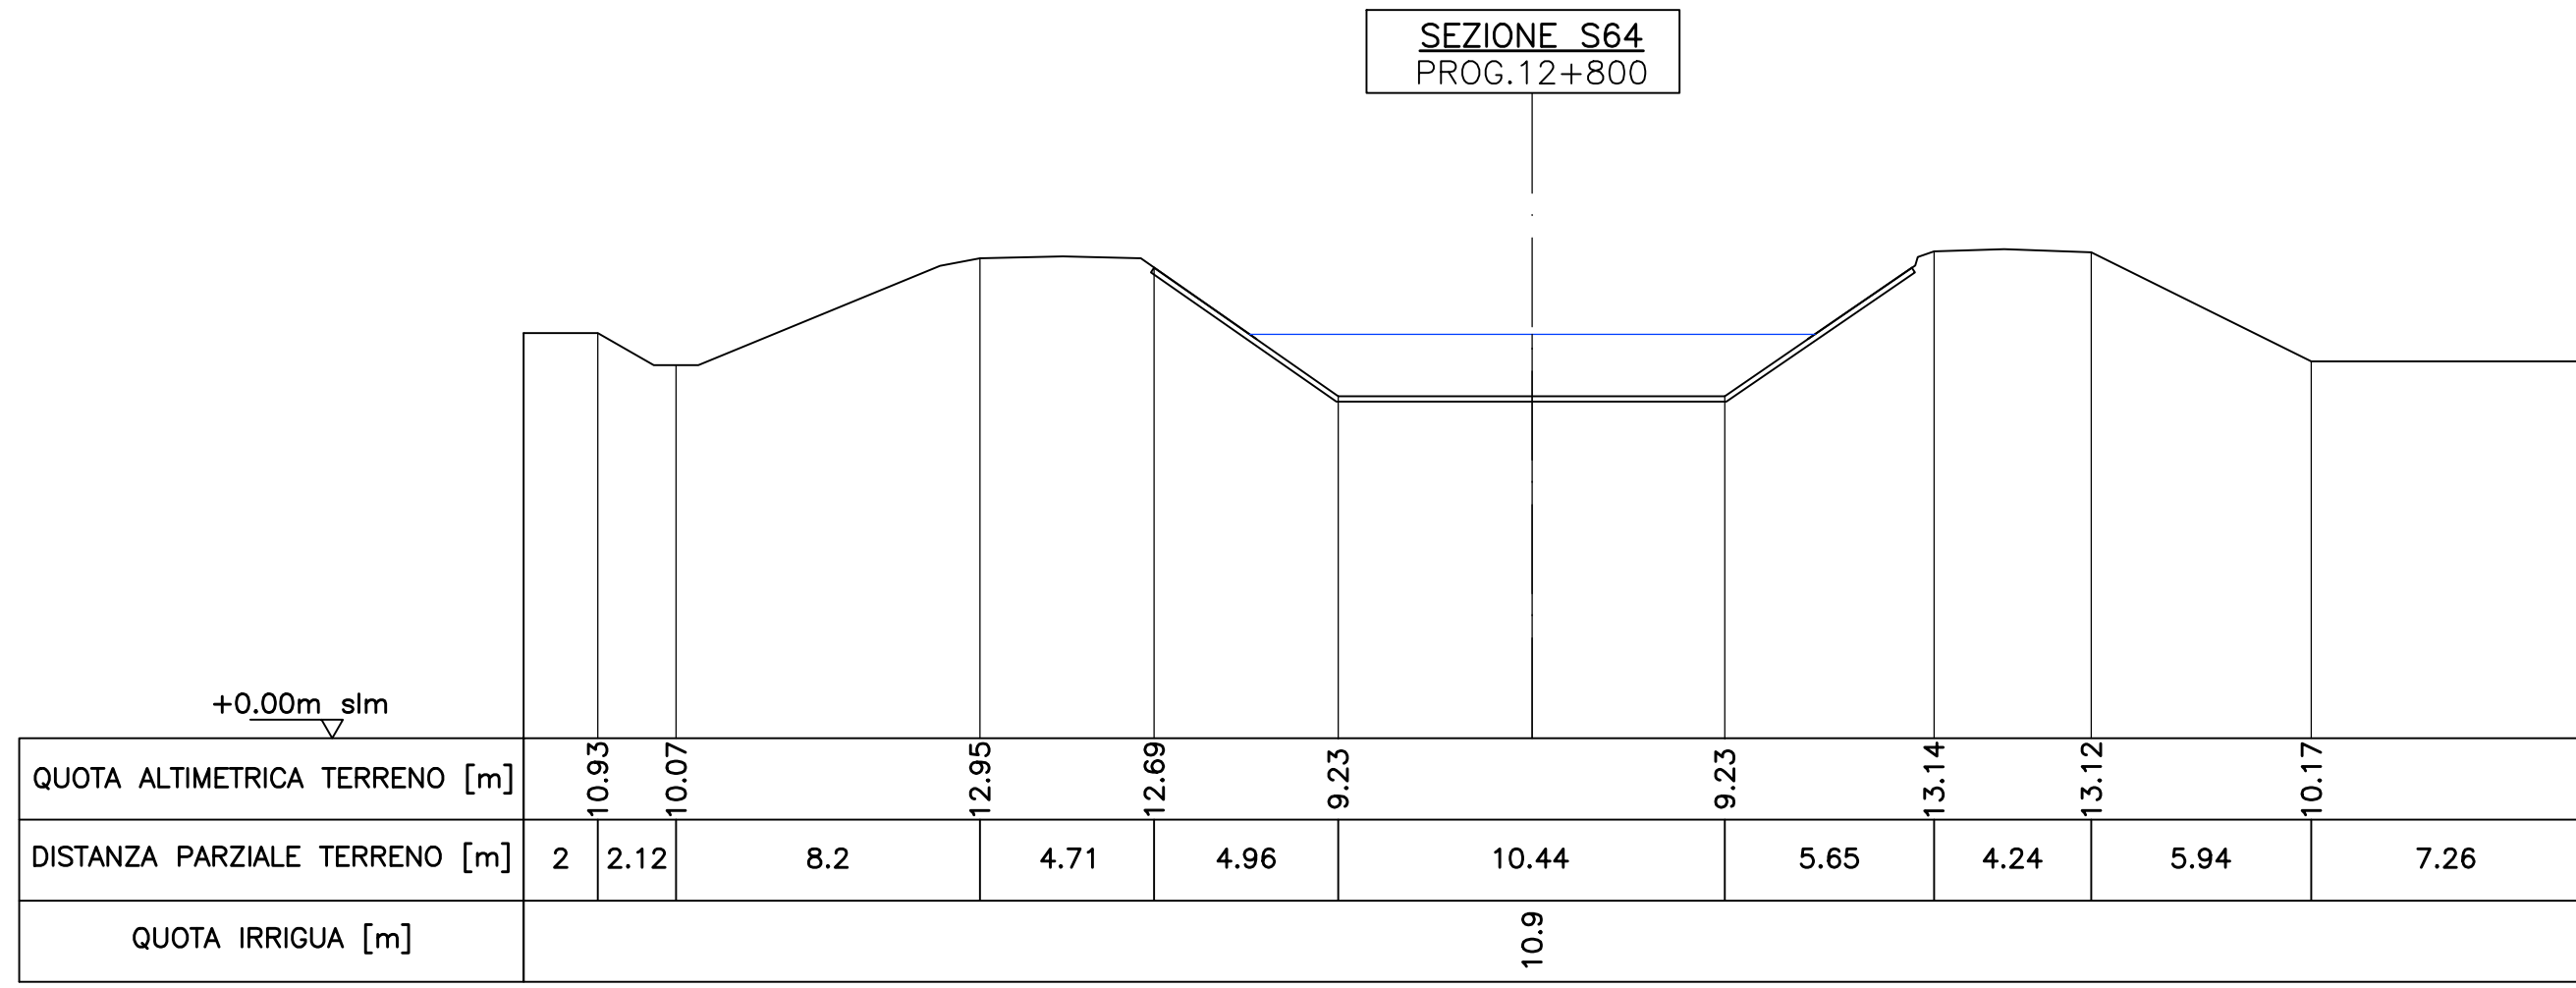
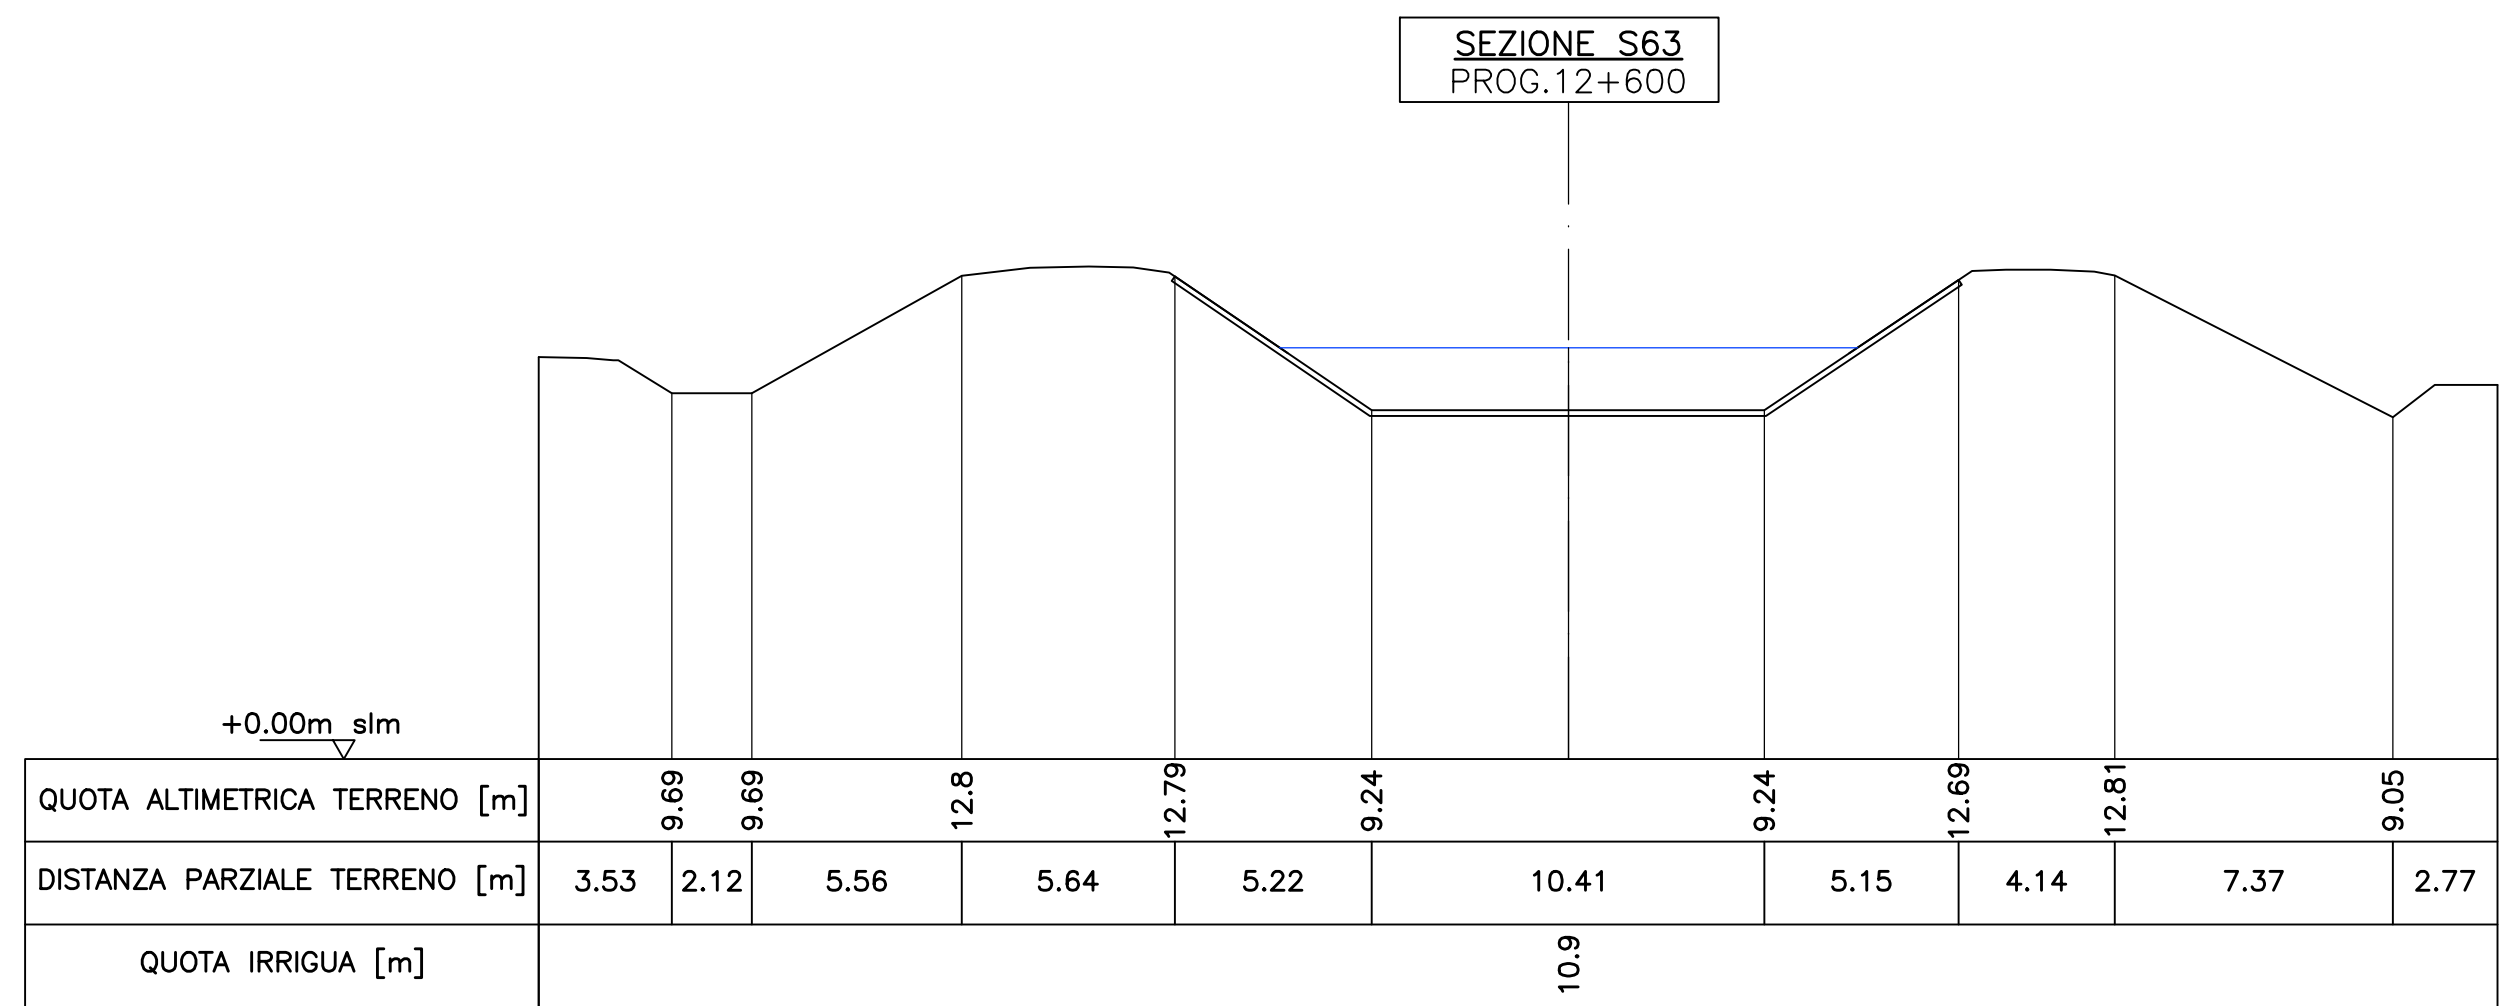
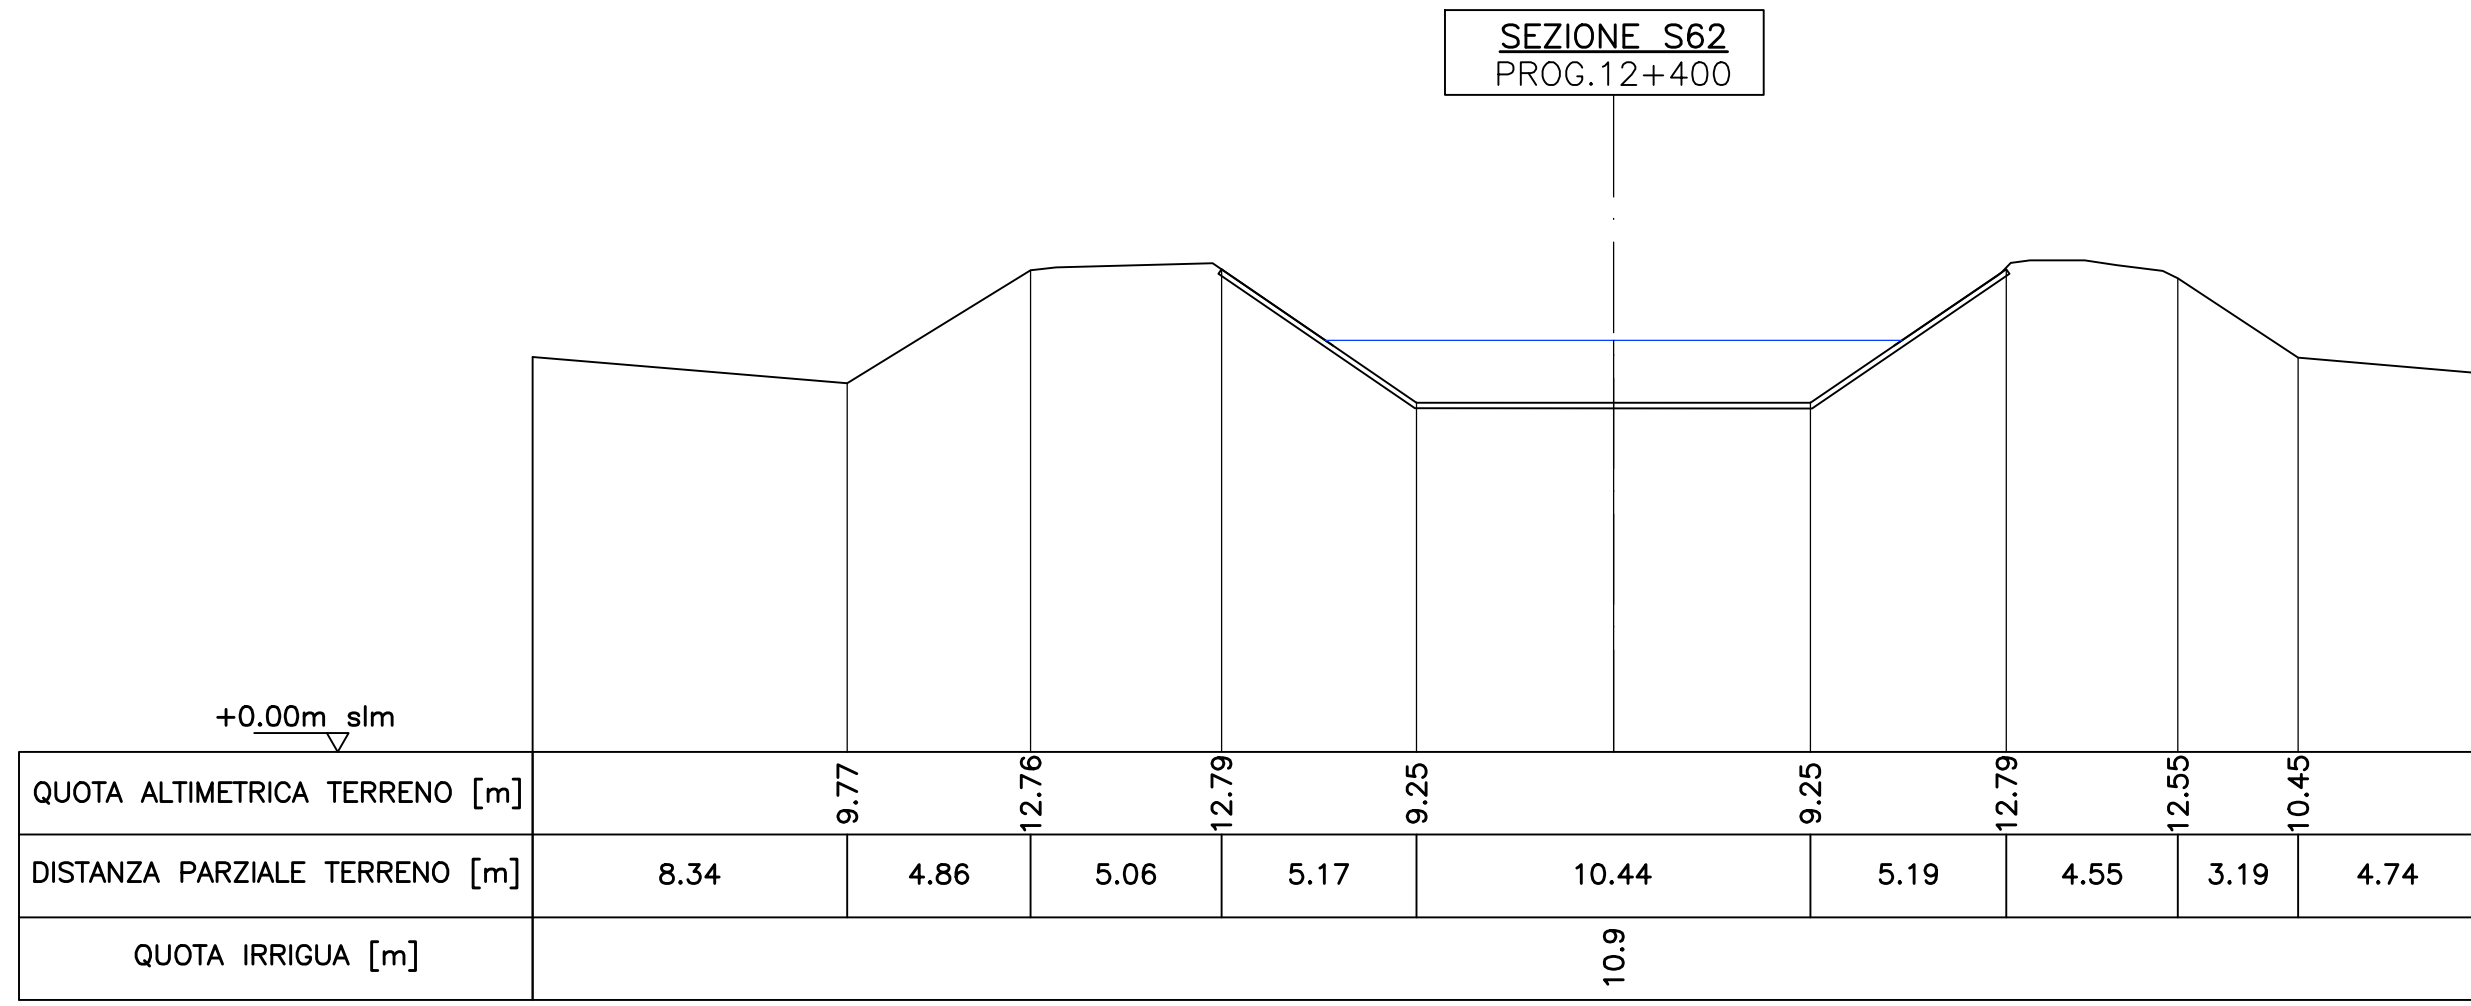
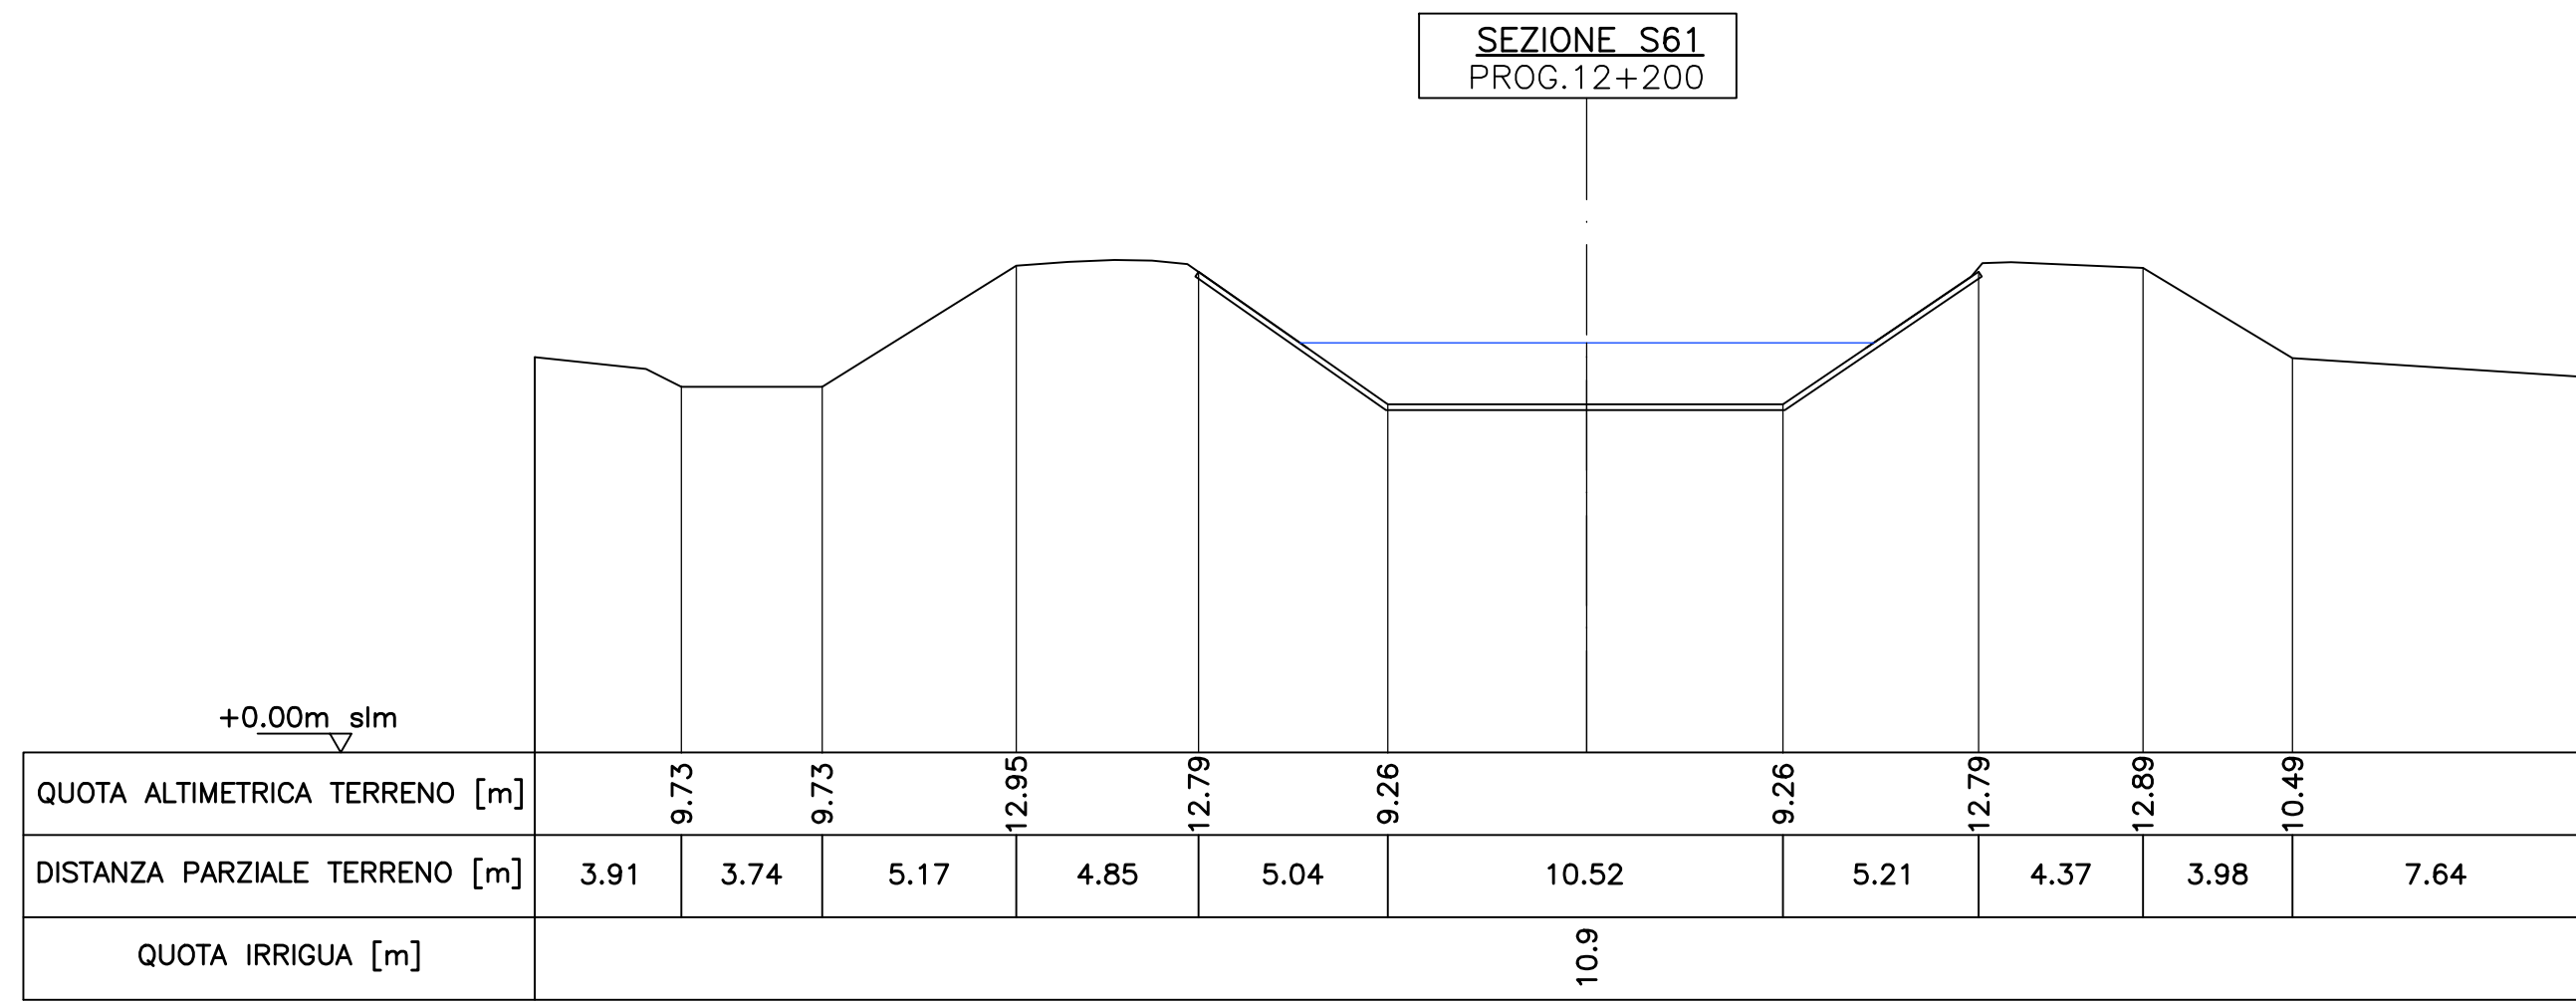
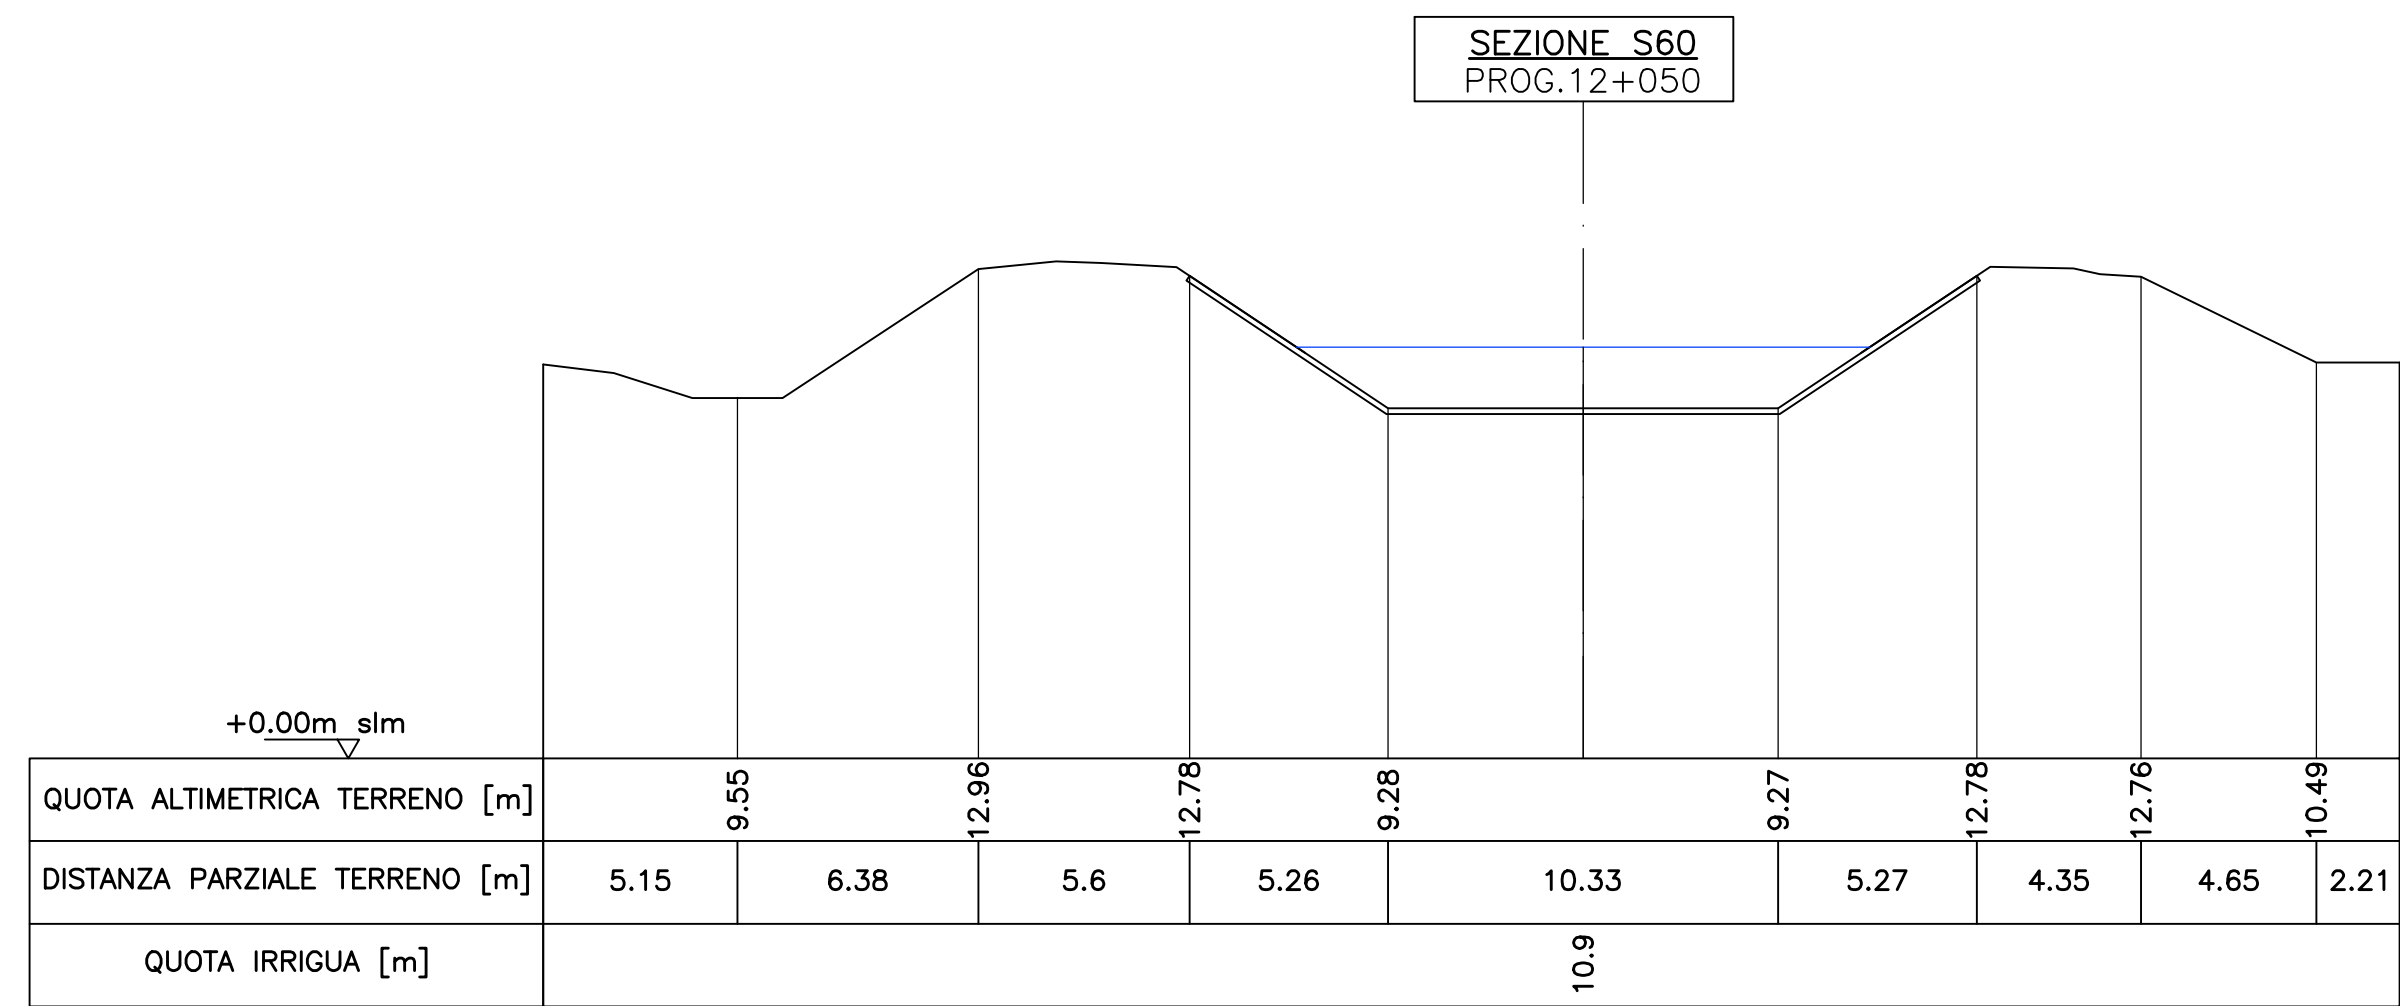
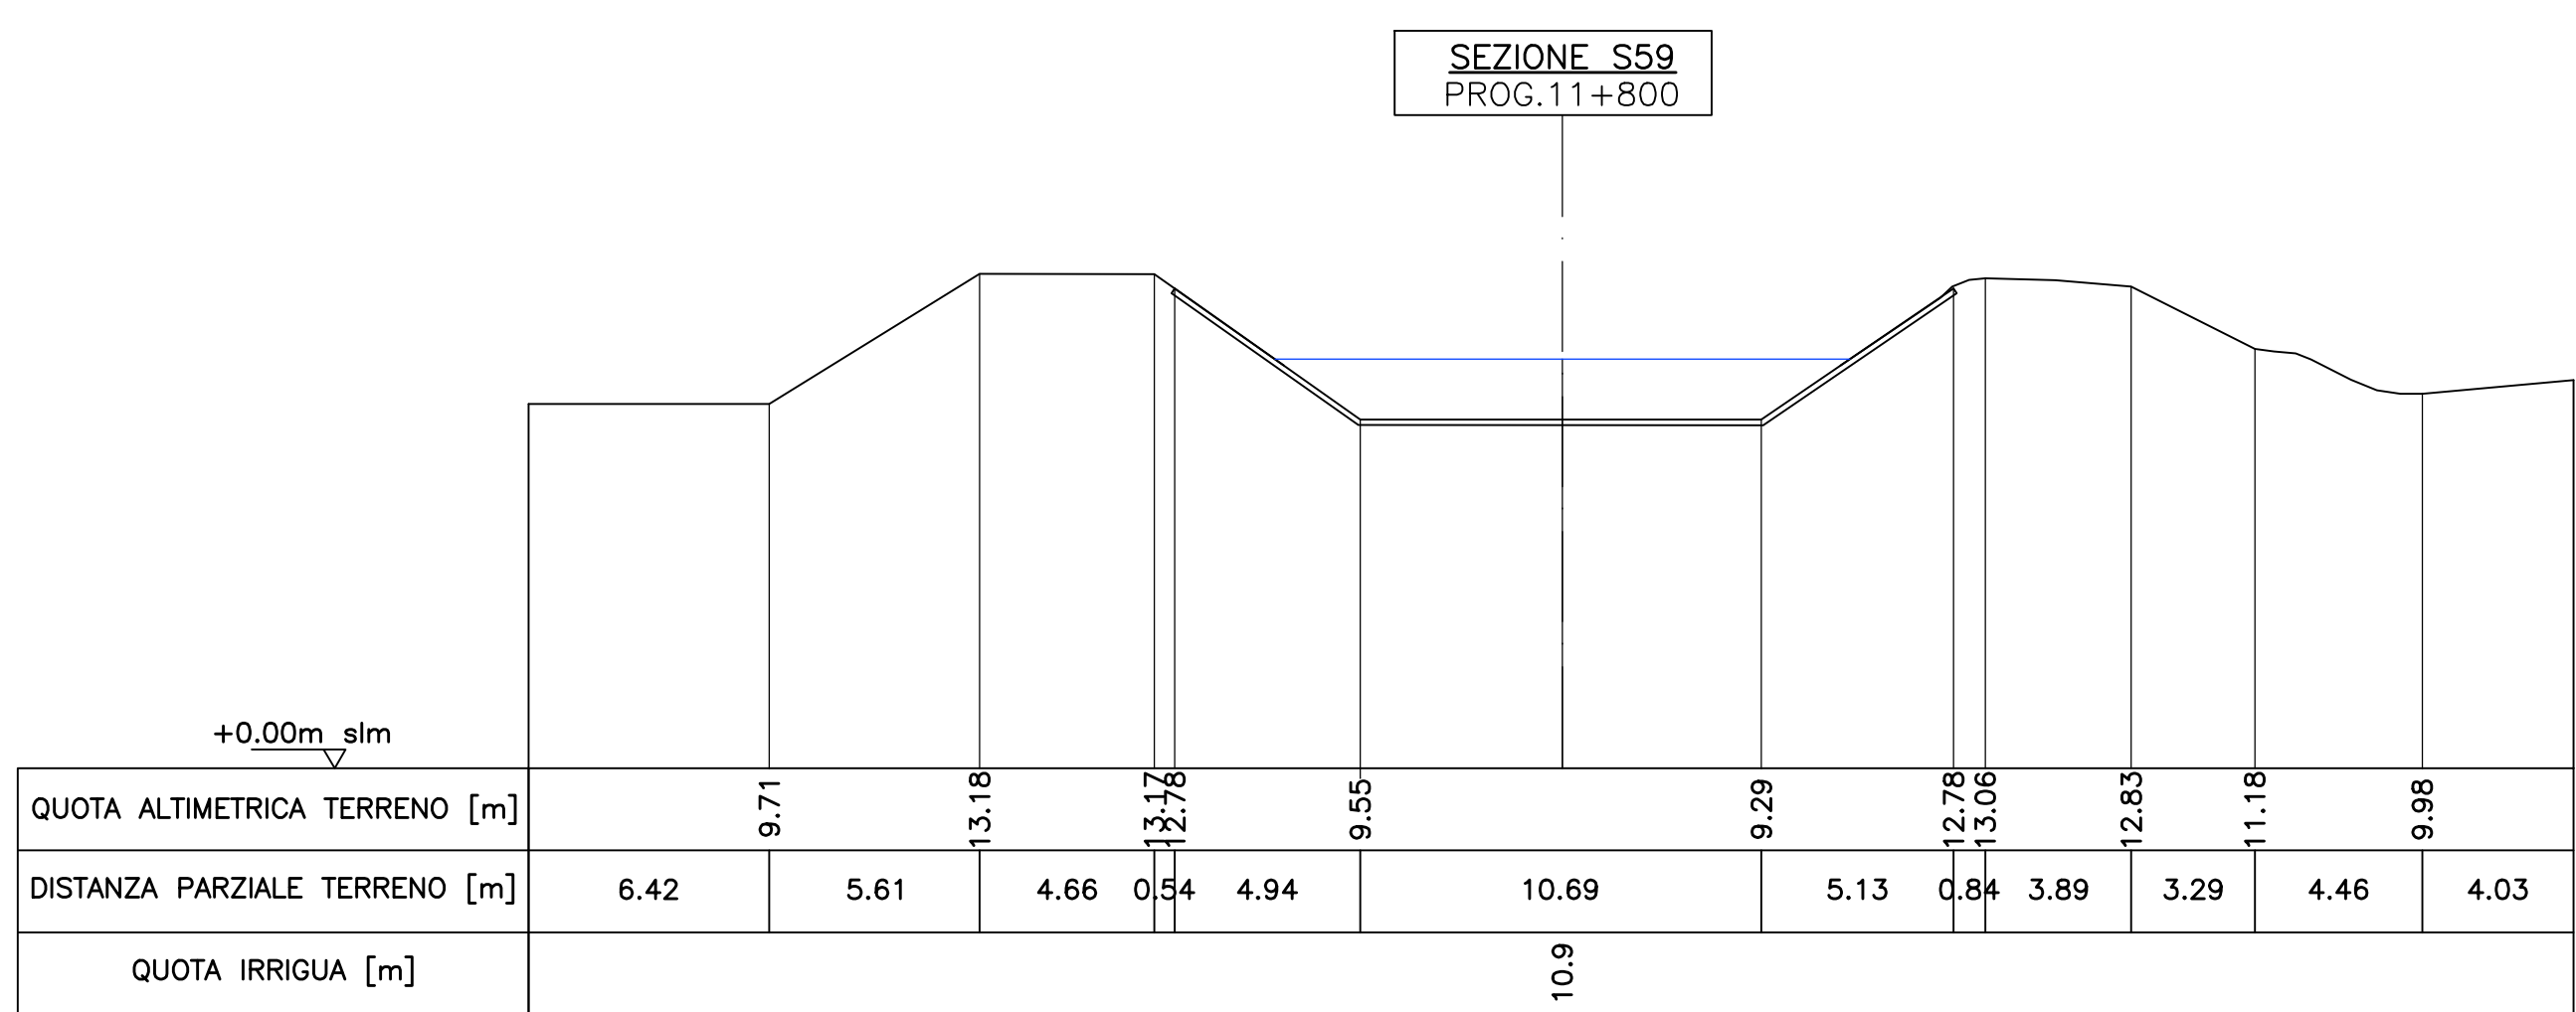
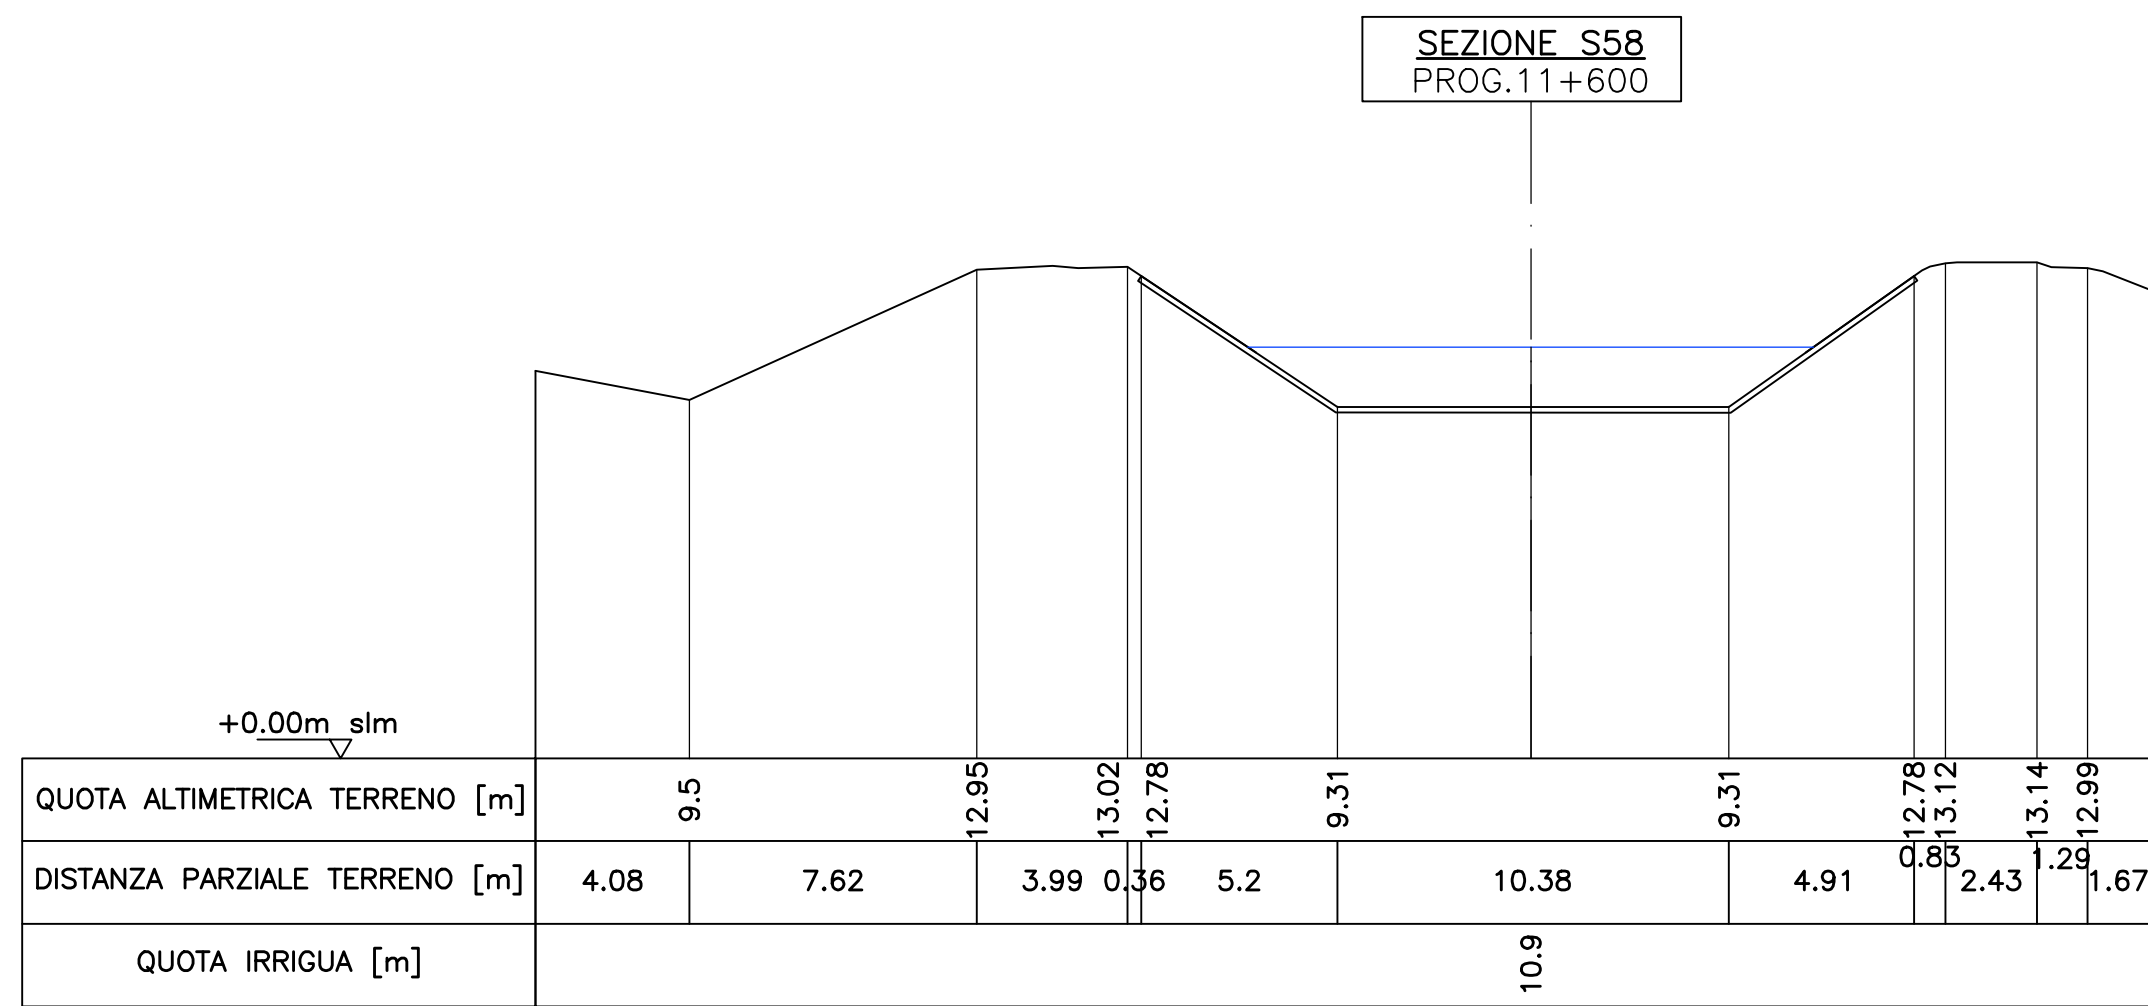
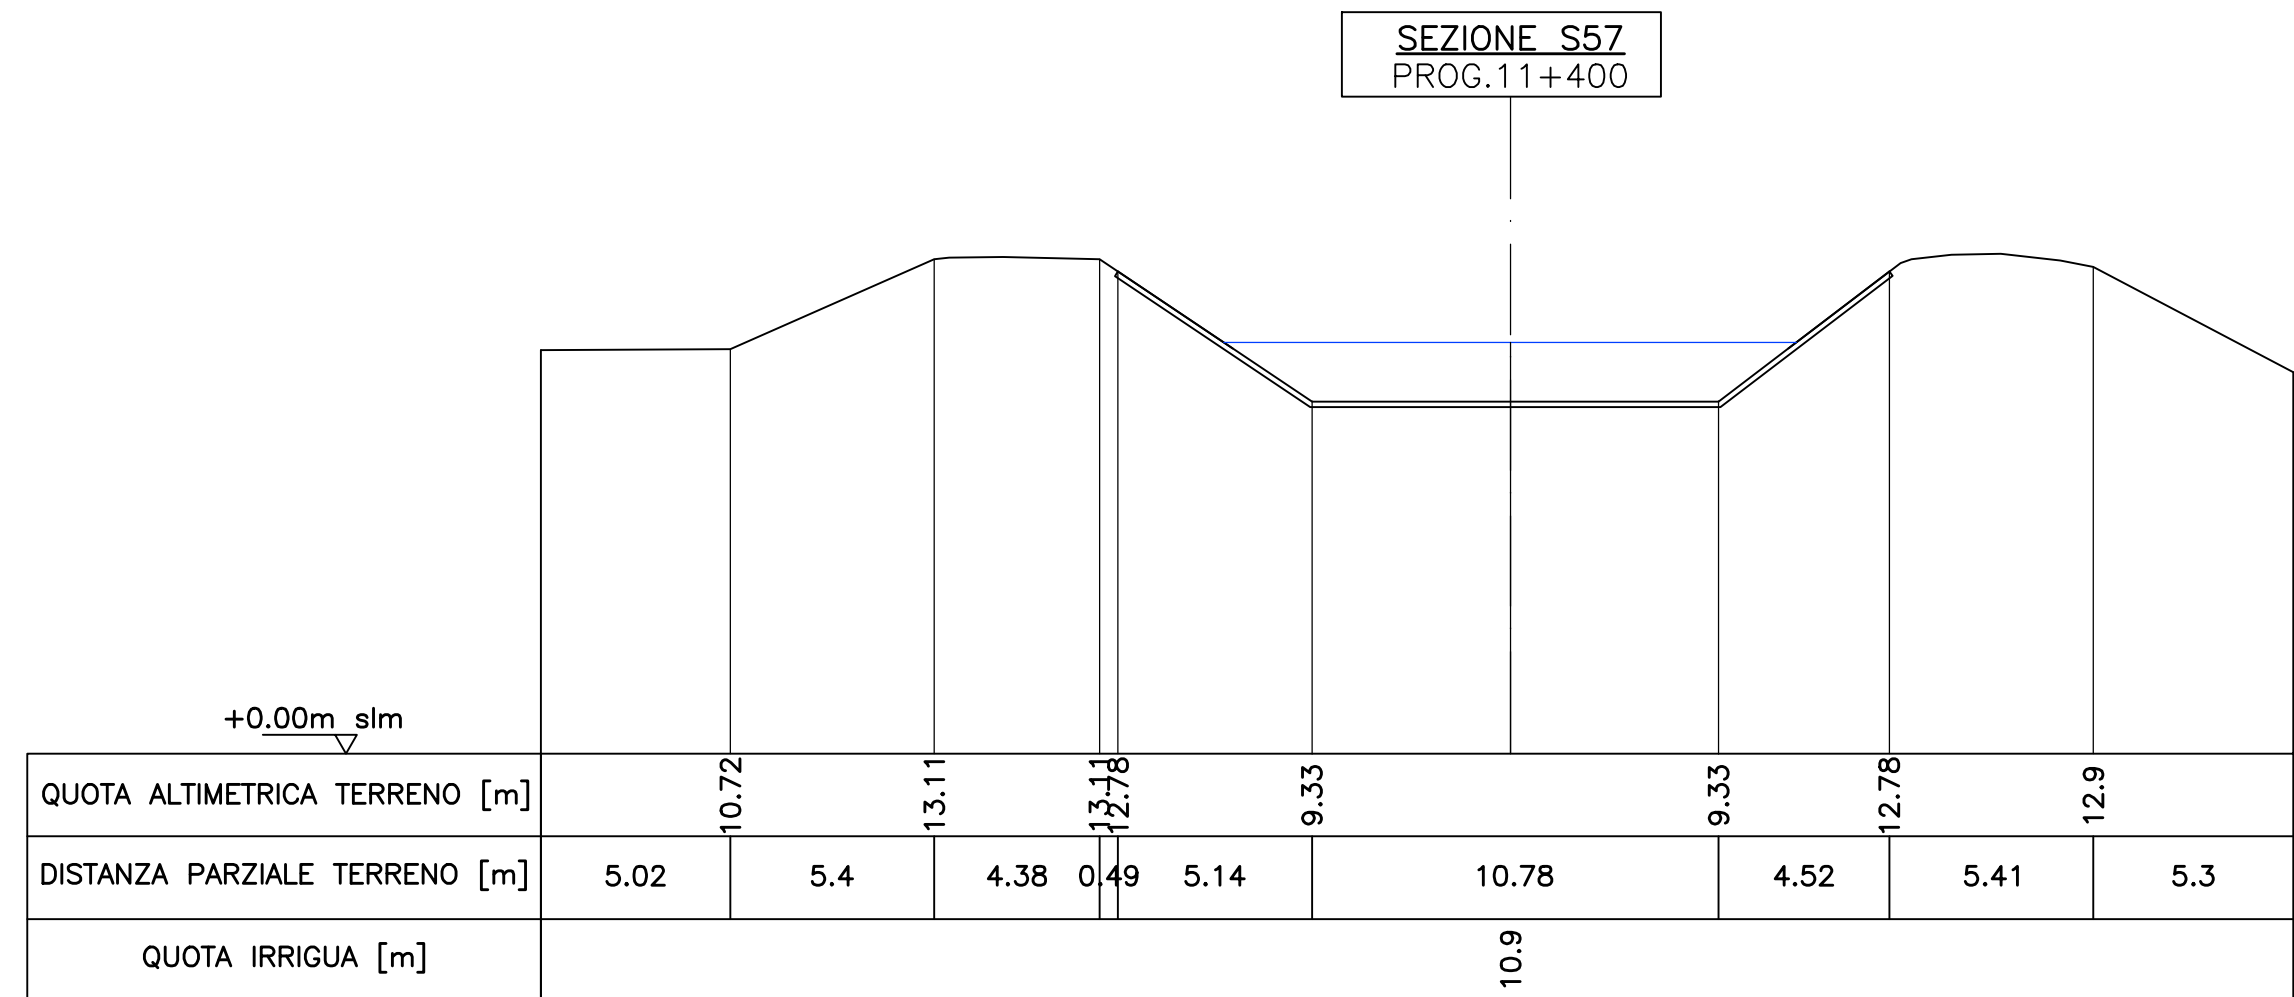
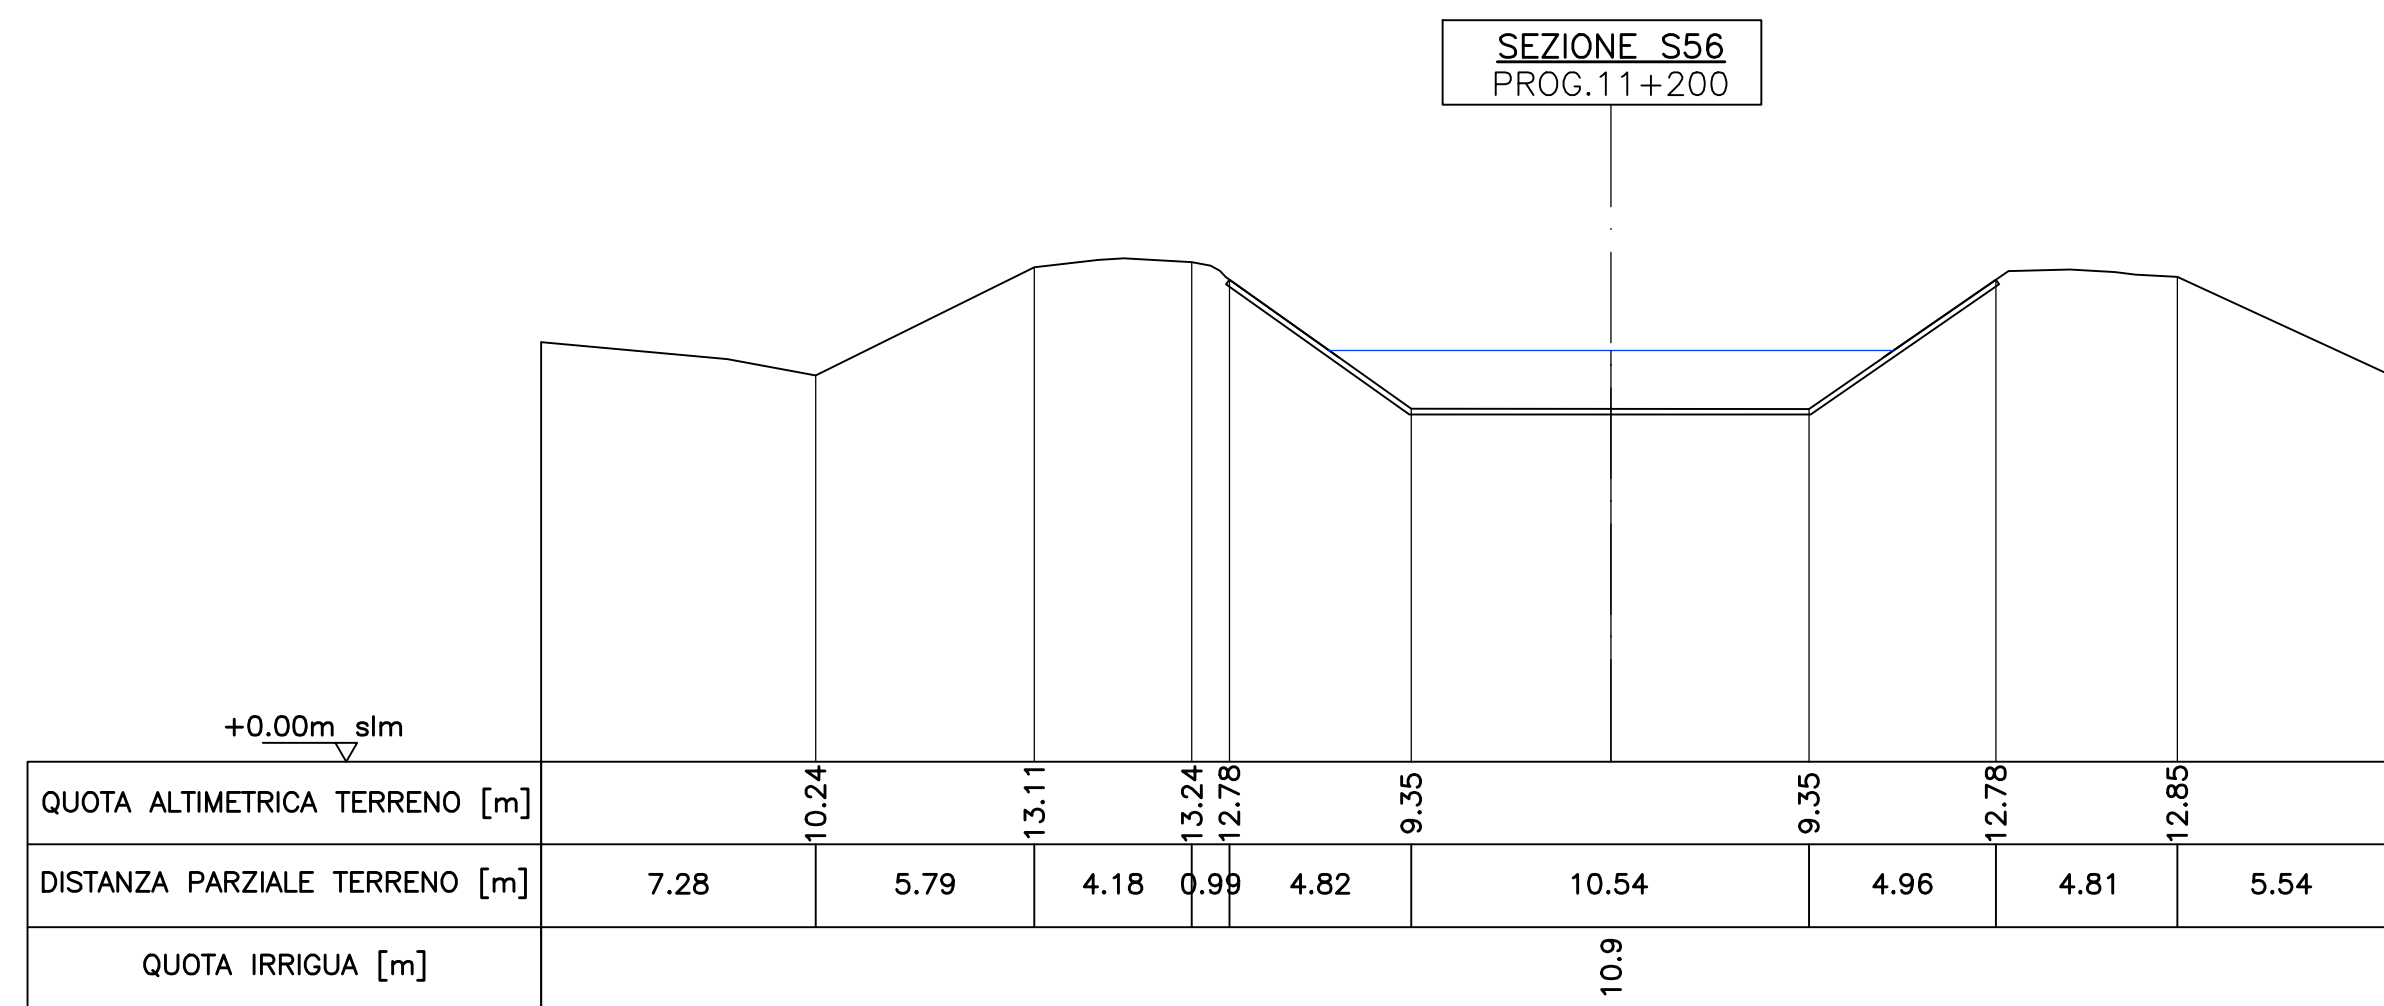
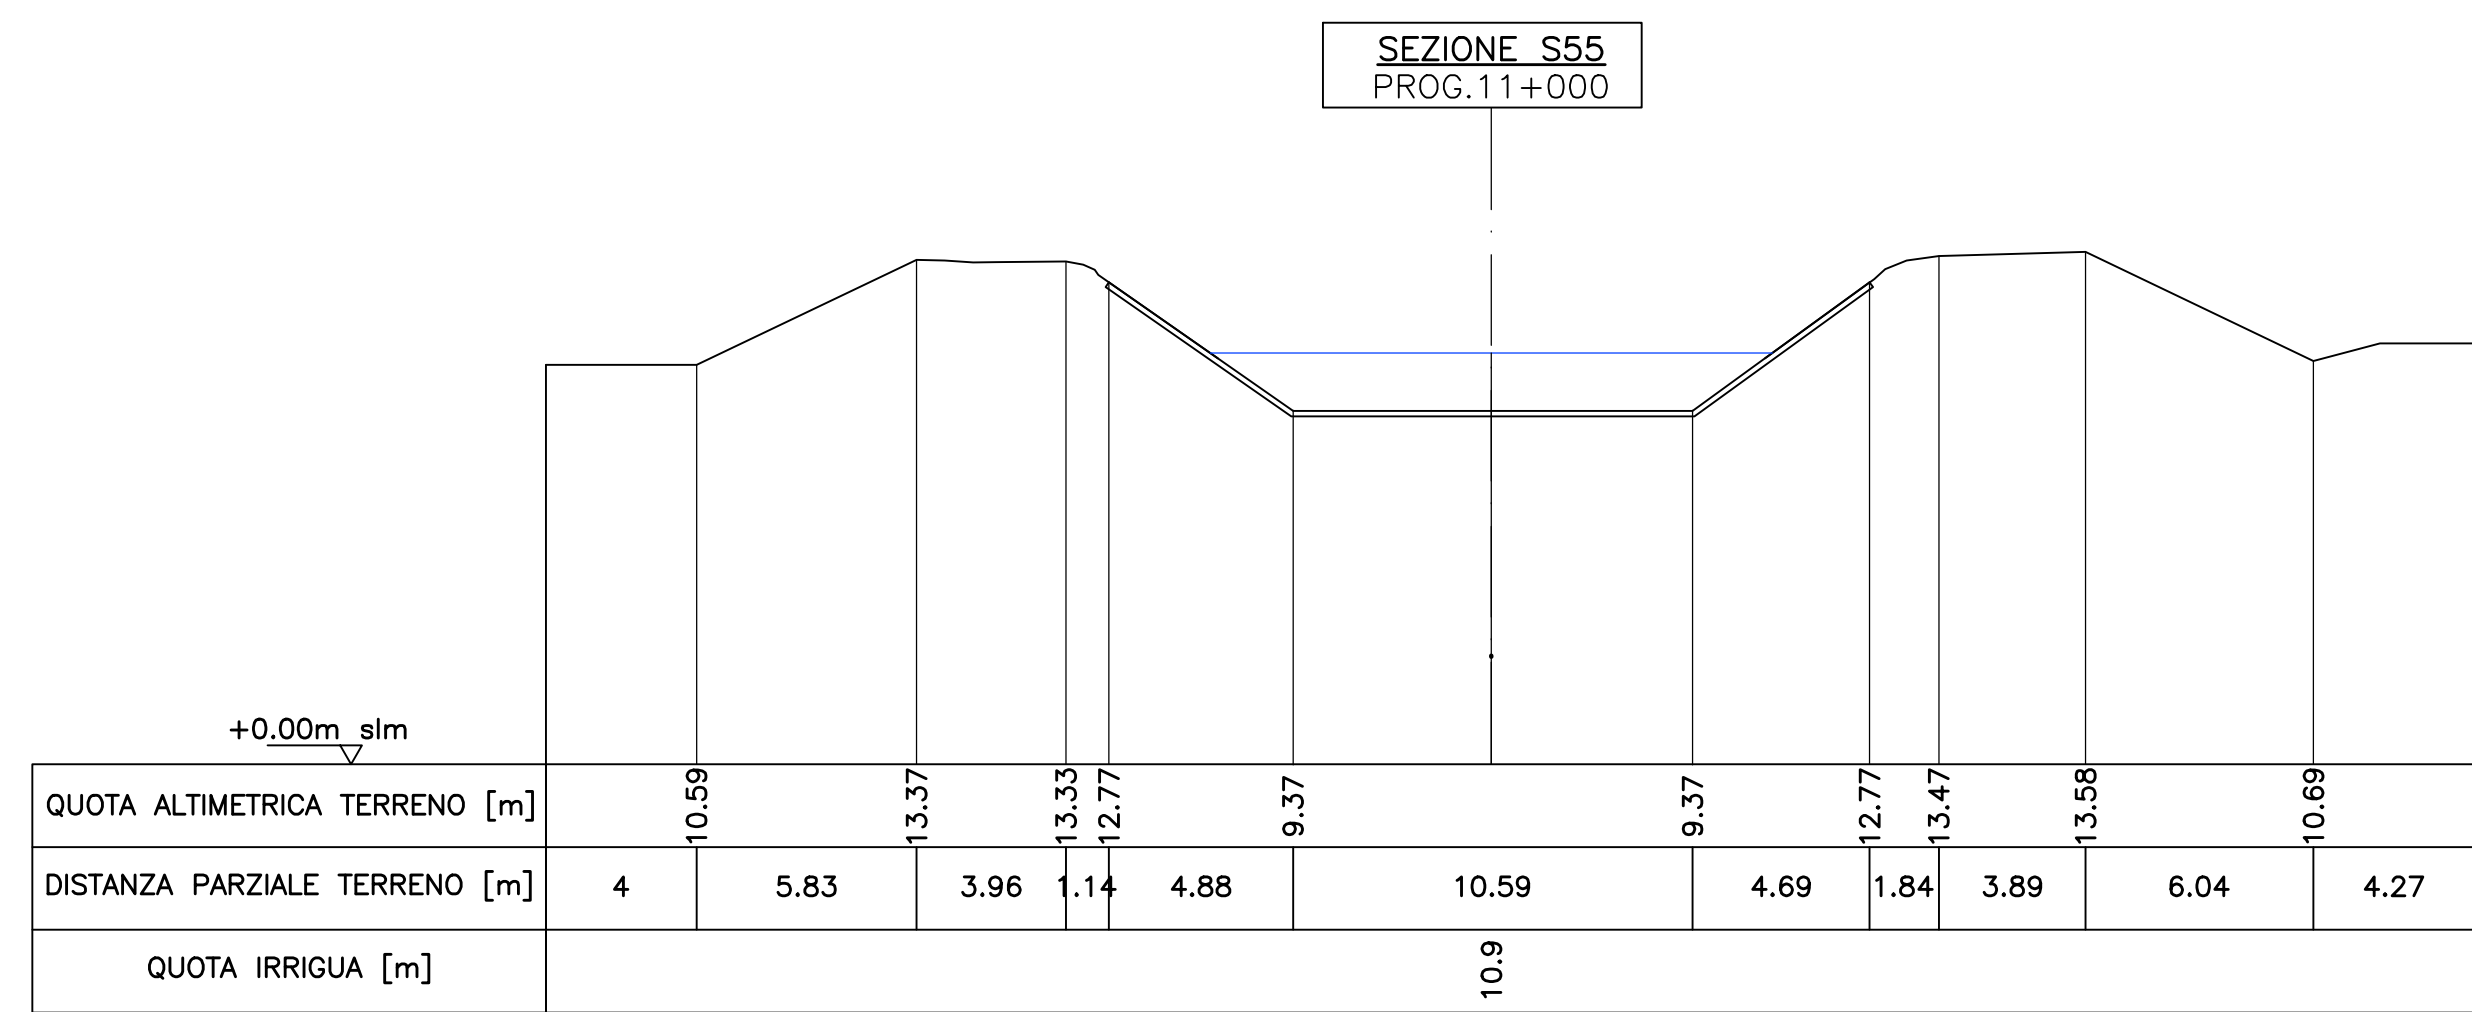
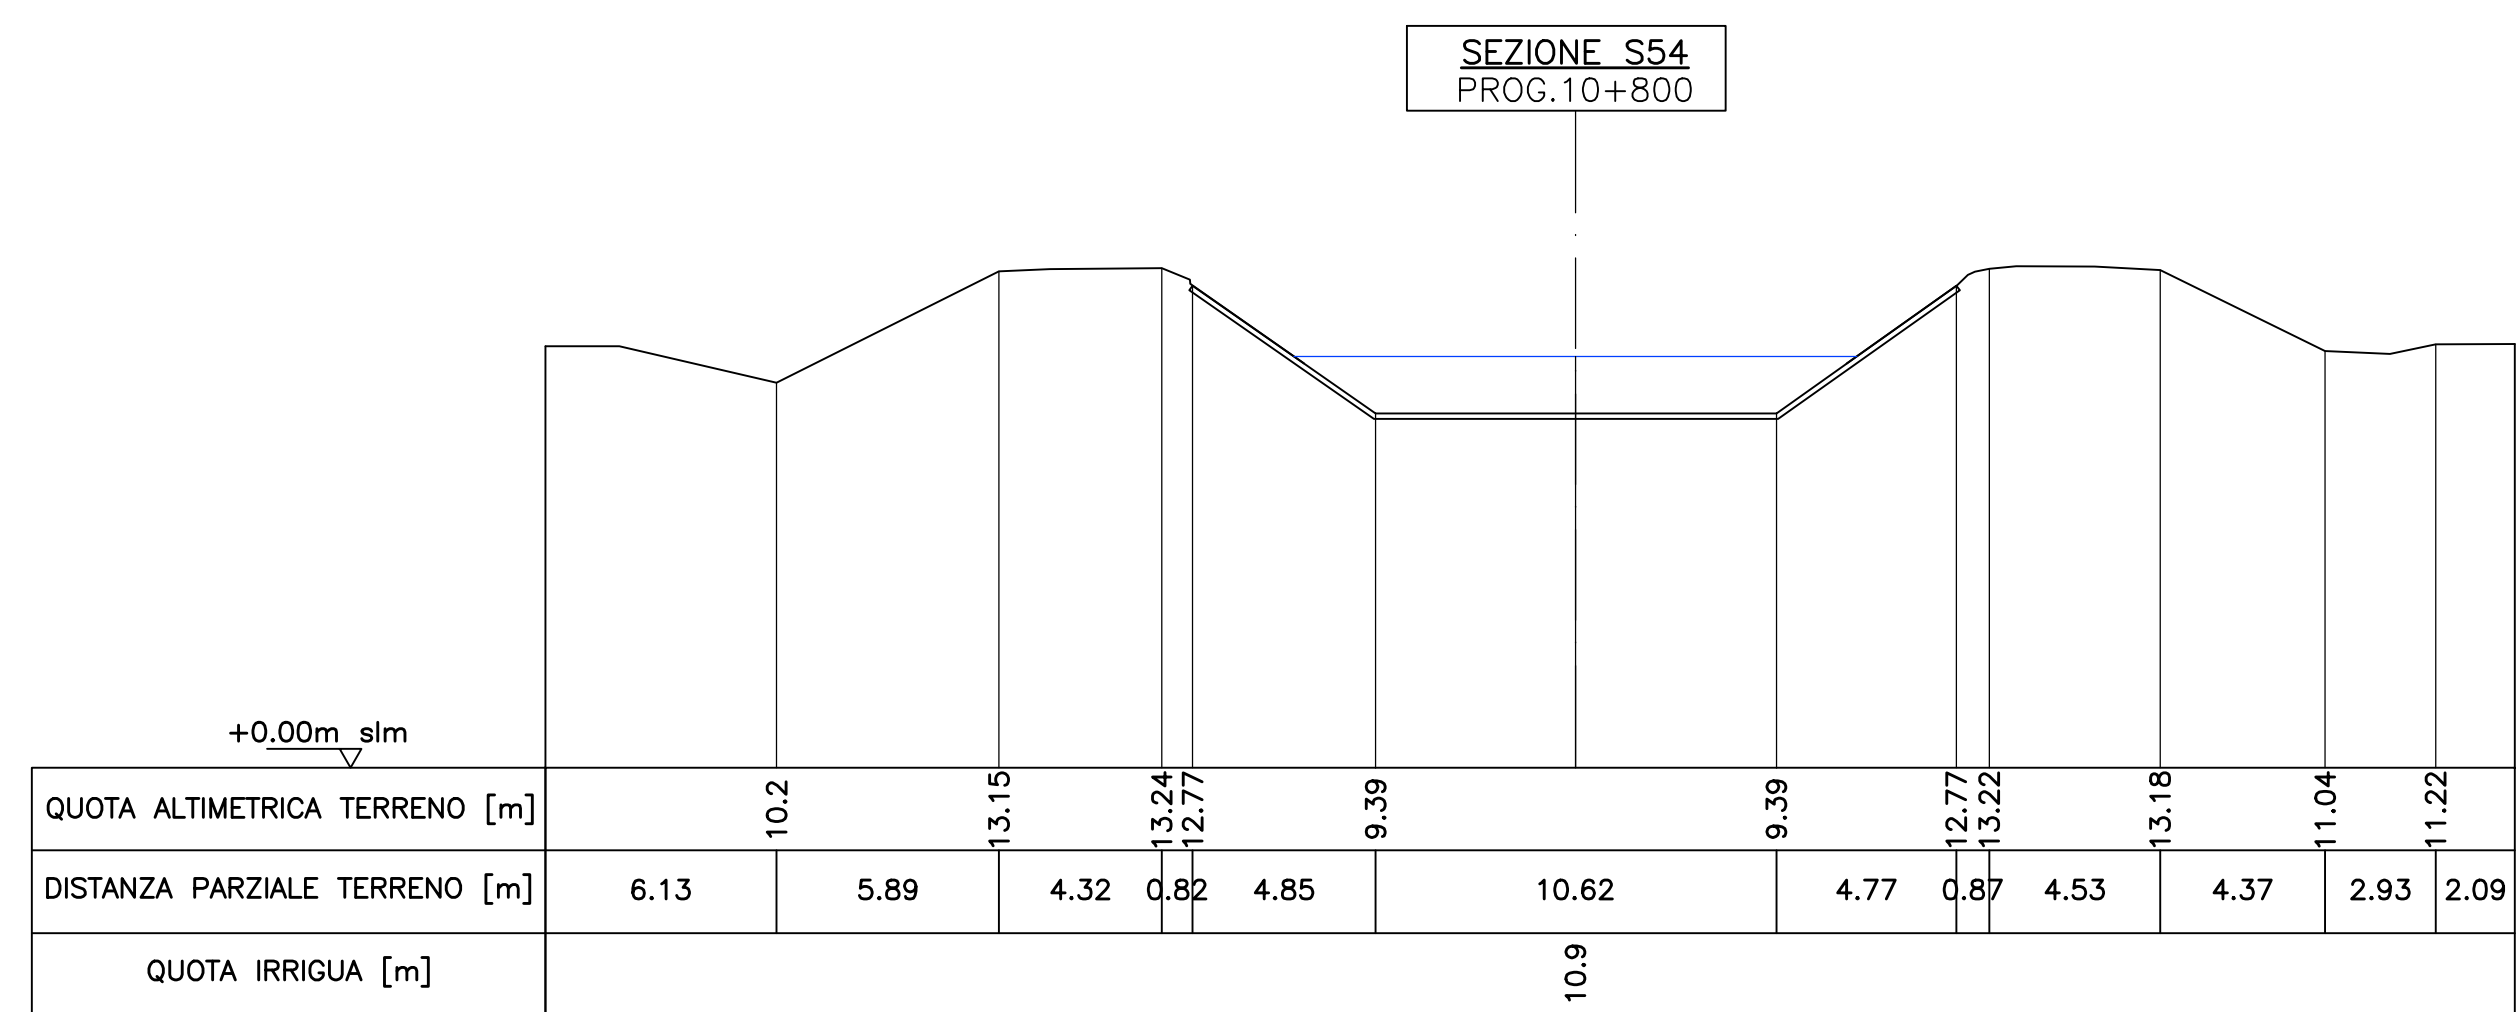
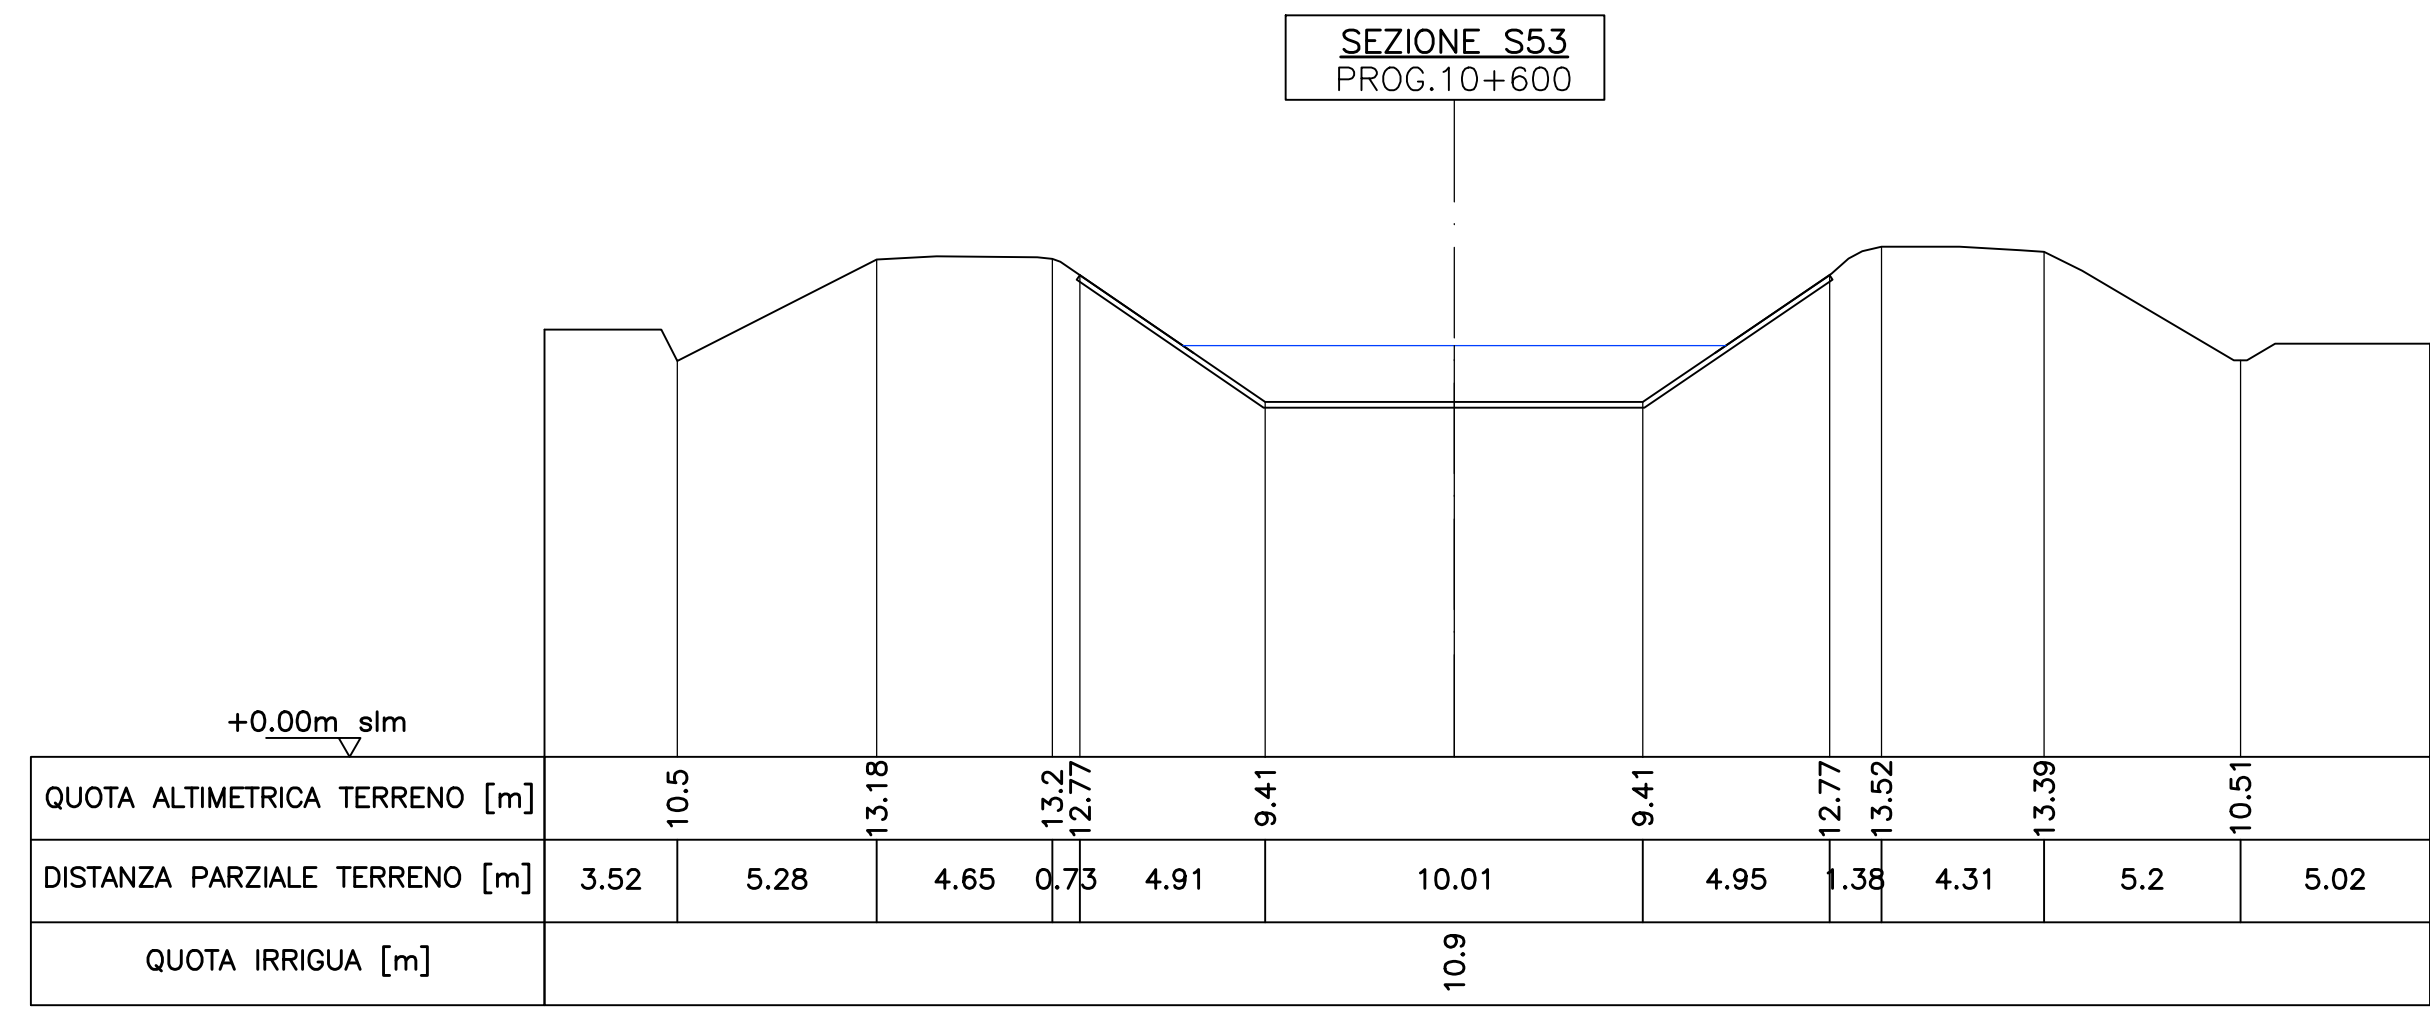


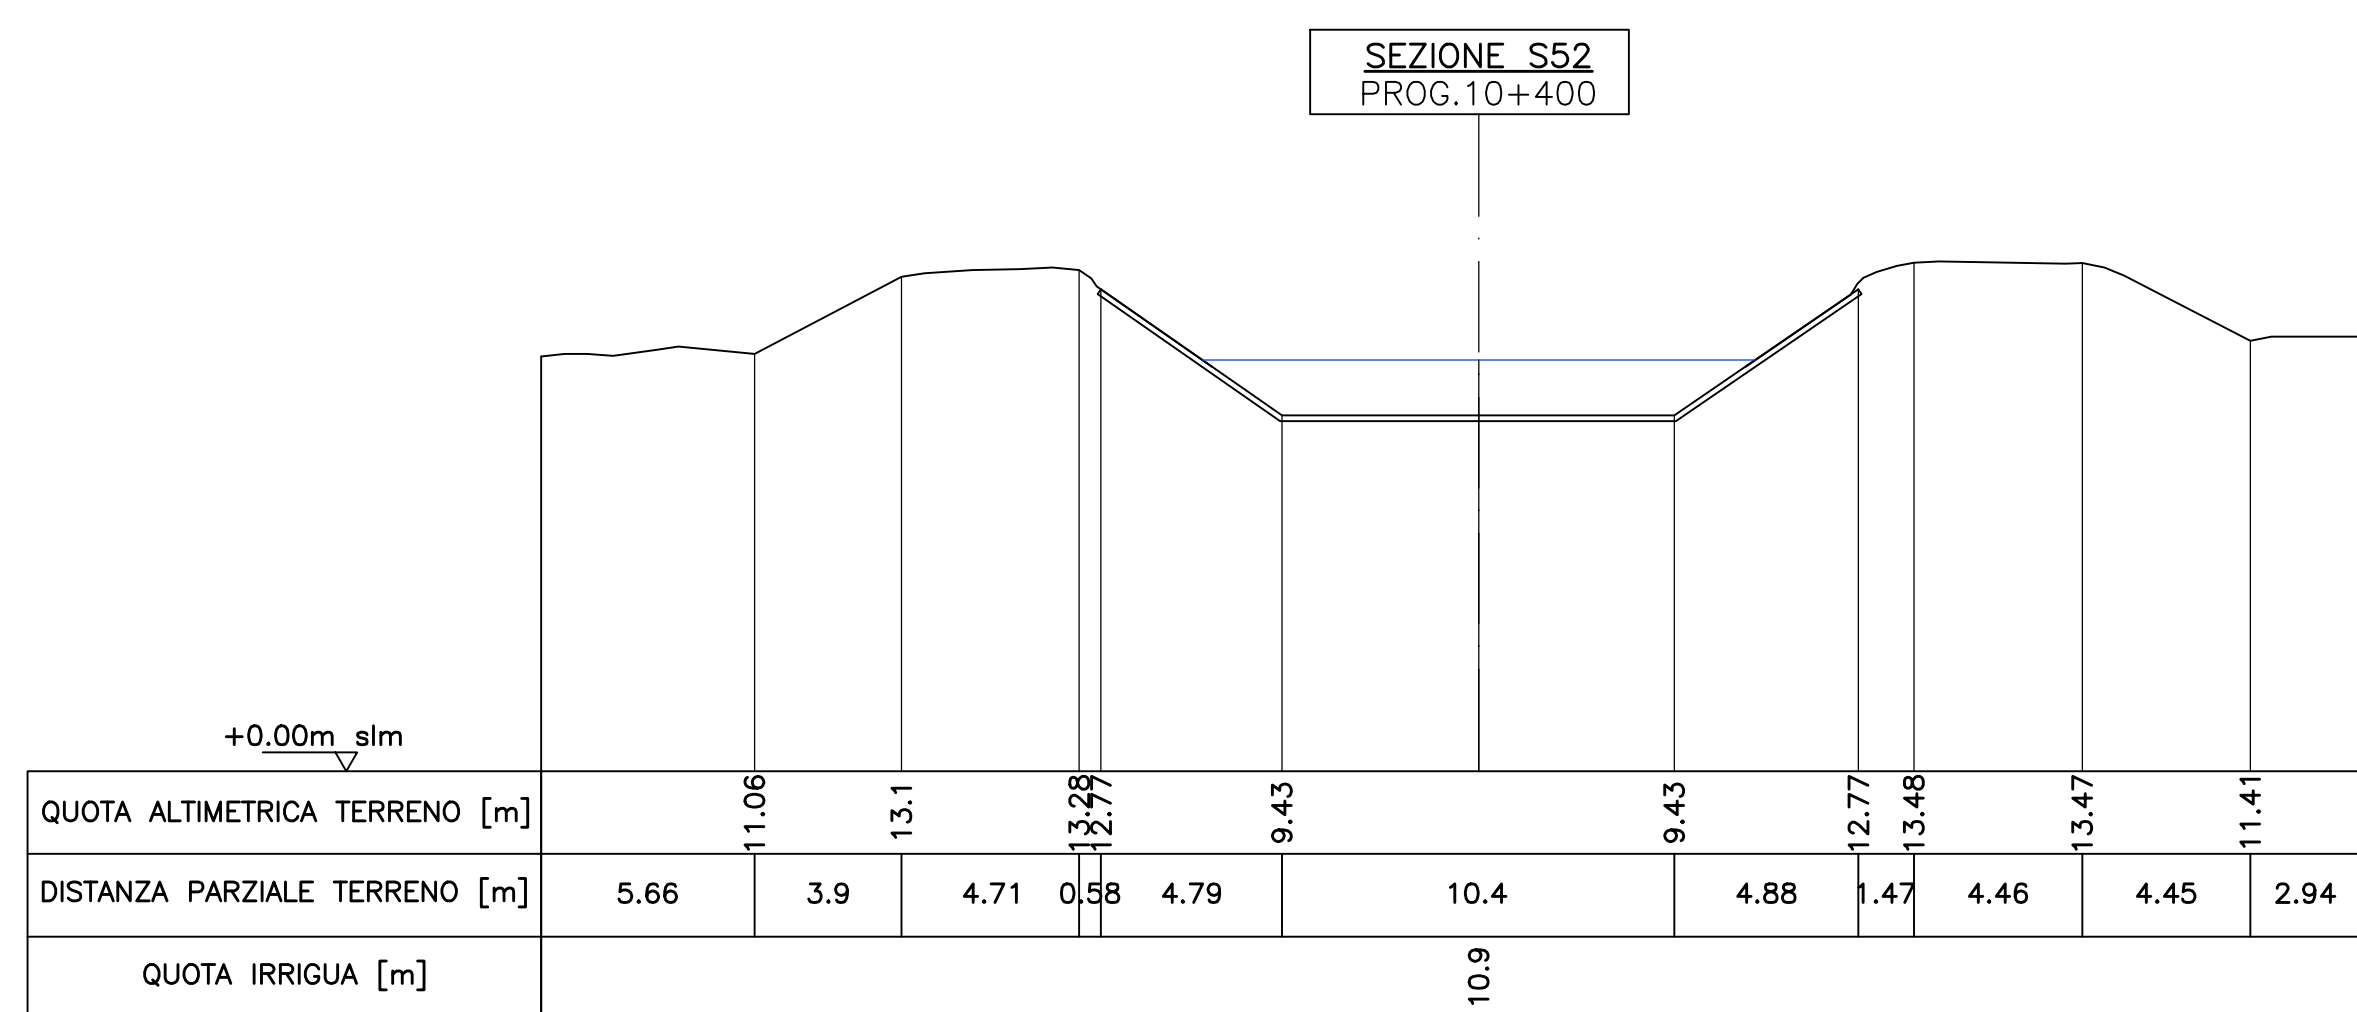

		
CONSORZIO DI BONIFICA PIANURA DI FERRARA Sede legale e recapito postale: 44121 Ferrara - Via Borgo dei Leoni, 28 - C.F. 93076450381 web: www.bonificaferrara.it - e-mail: info@bonificaferrara.it pec: posto.certificato@pec.bonificaferrara.it aderente al  ENIR Associazione Nazionale Bonifiche, Irrigatori e Miglioamenti Fondati		
CANALE S. NICOLÒ - MEDELANA		
PROGETTO ESECUTIVO		
RIPRISTINO DELLE CONDIZIONI DI STABILITÀ ARGINALE DEL CANALE SAN NICOLÒ - MEDELANA. II STRALCIO		
ELABORATI GRAFICI		
SEZIONI STATO ATTUALE TAV. 5/6		
Data: 09/11/2021	Blocc.: D-3820-SNMST2-PE-07-05	Rev.: 00
IL PROGETTISTA (Dott. Ing. Elisa Marzetta) 	IL RESPONSABILE DEL PROCEDIMENTO (Dott. Ing. Marco Volpini)	