
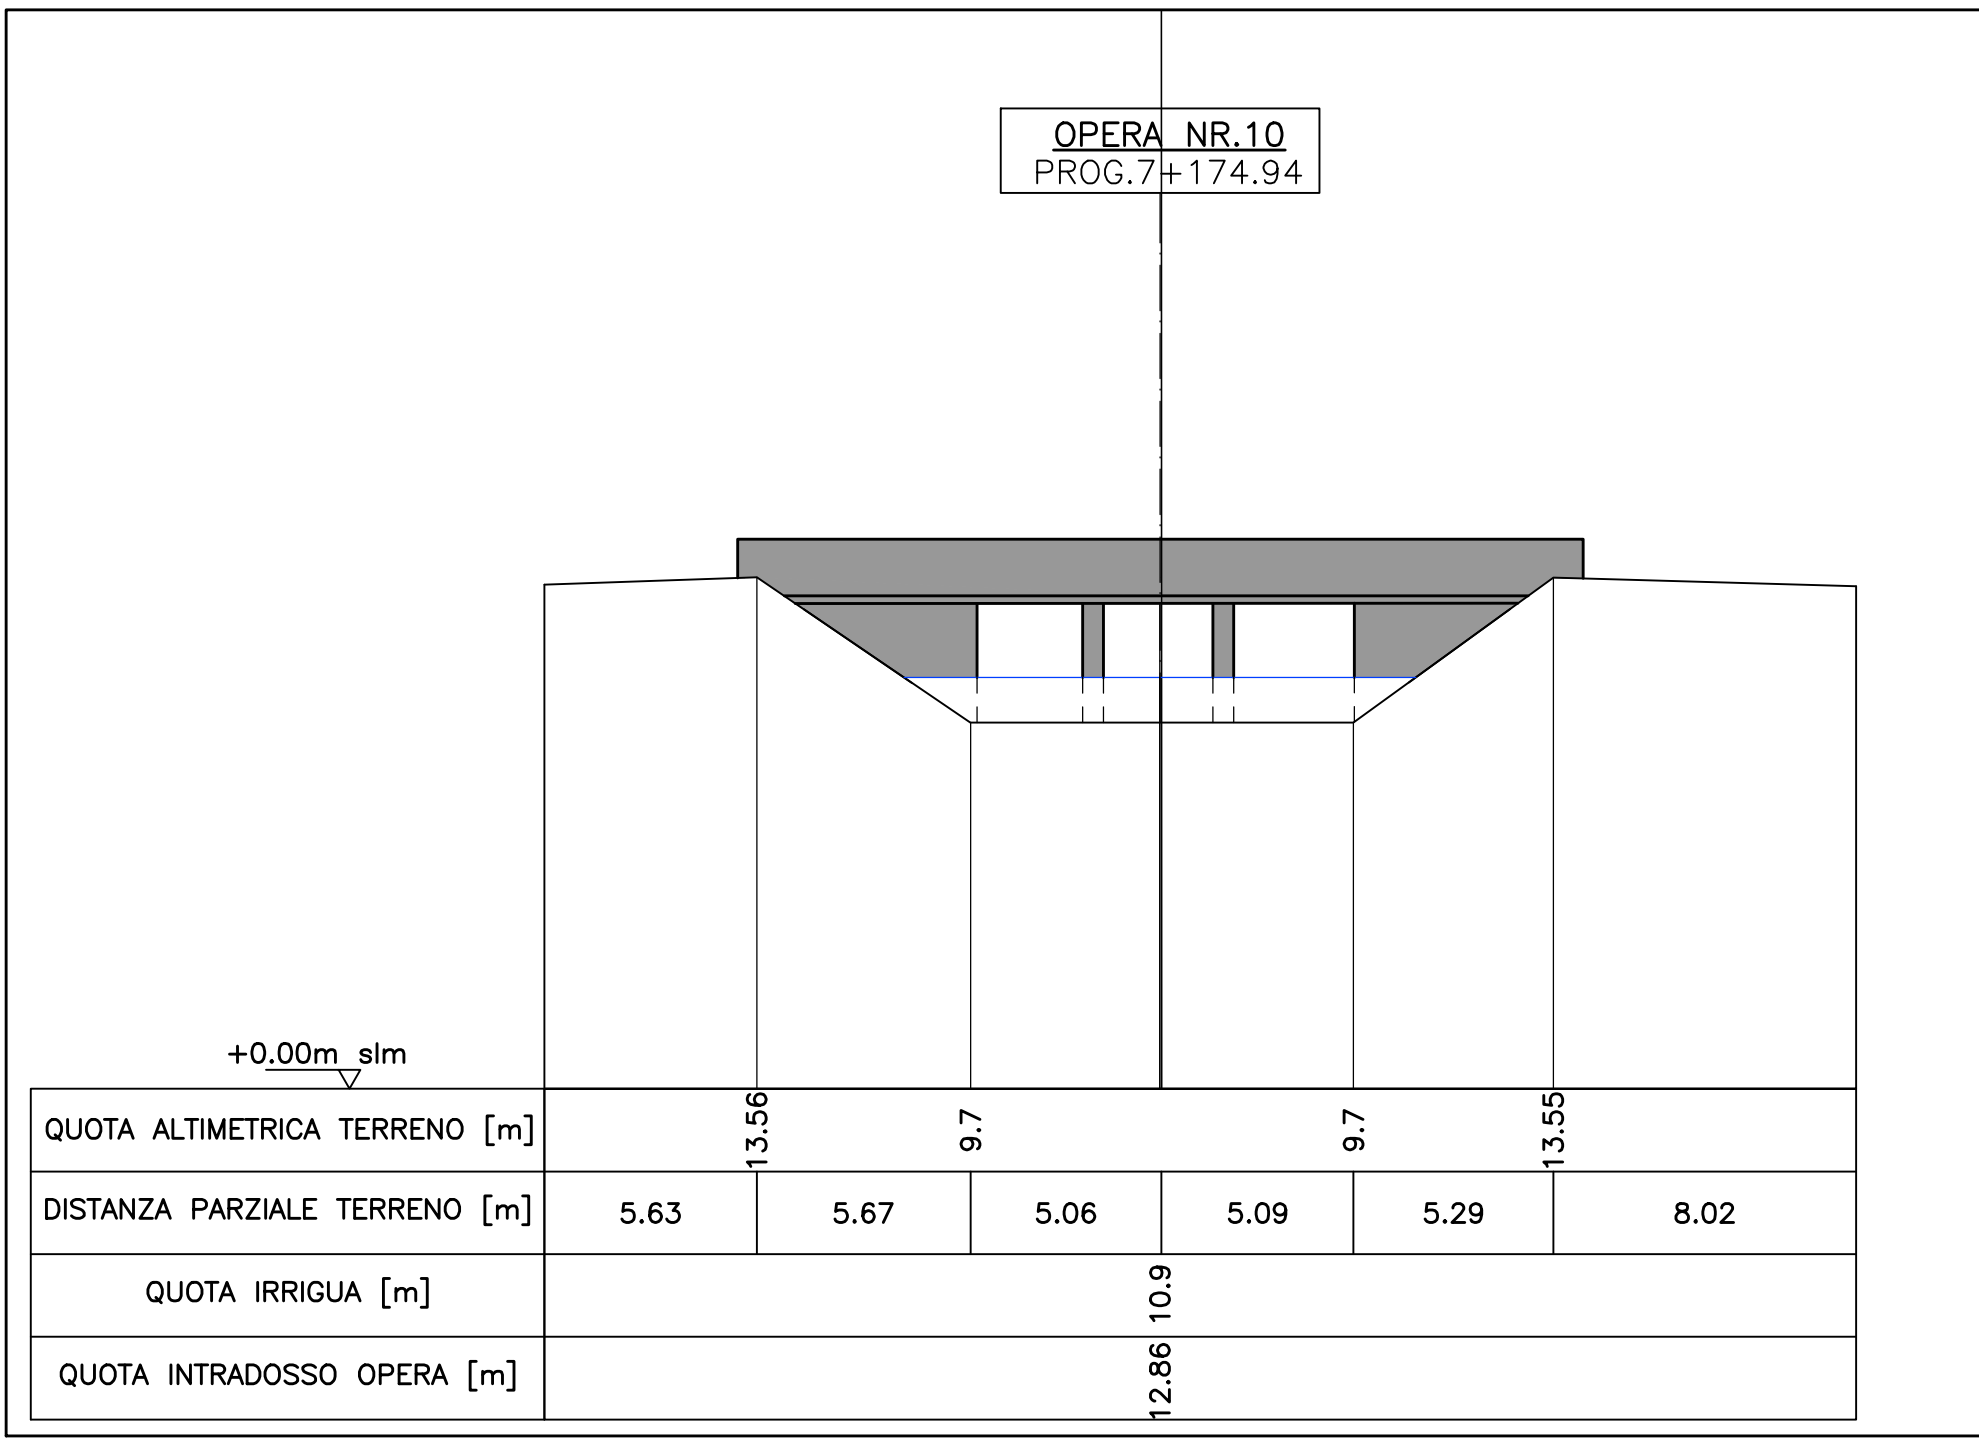
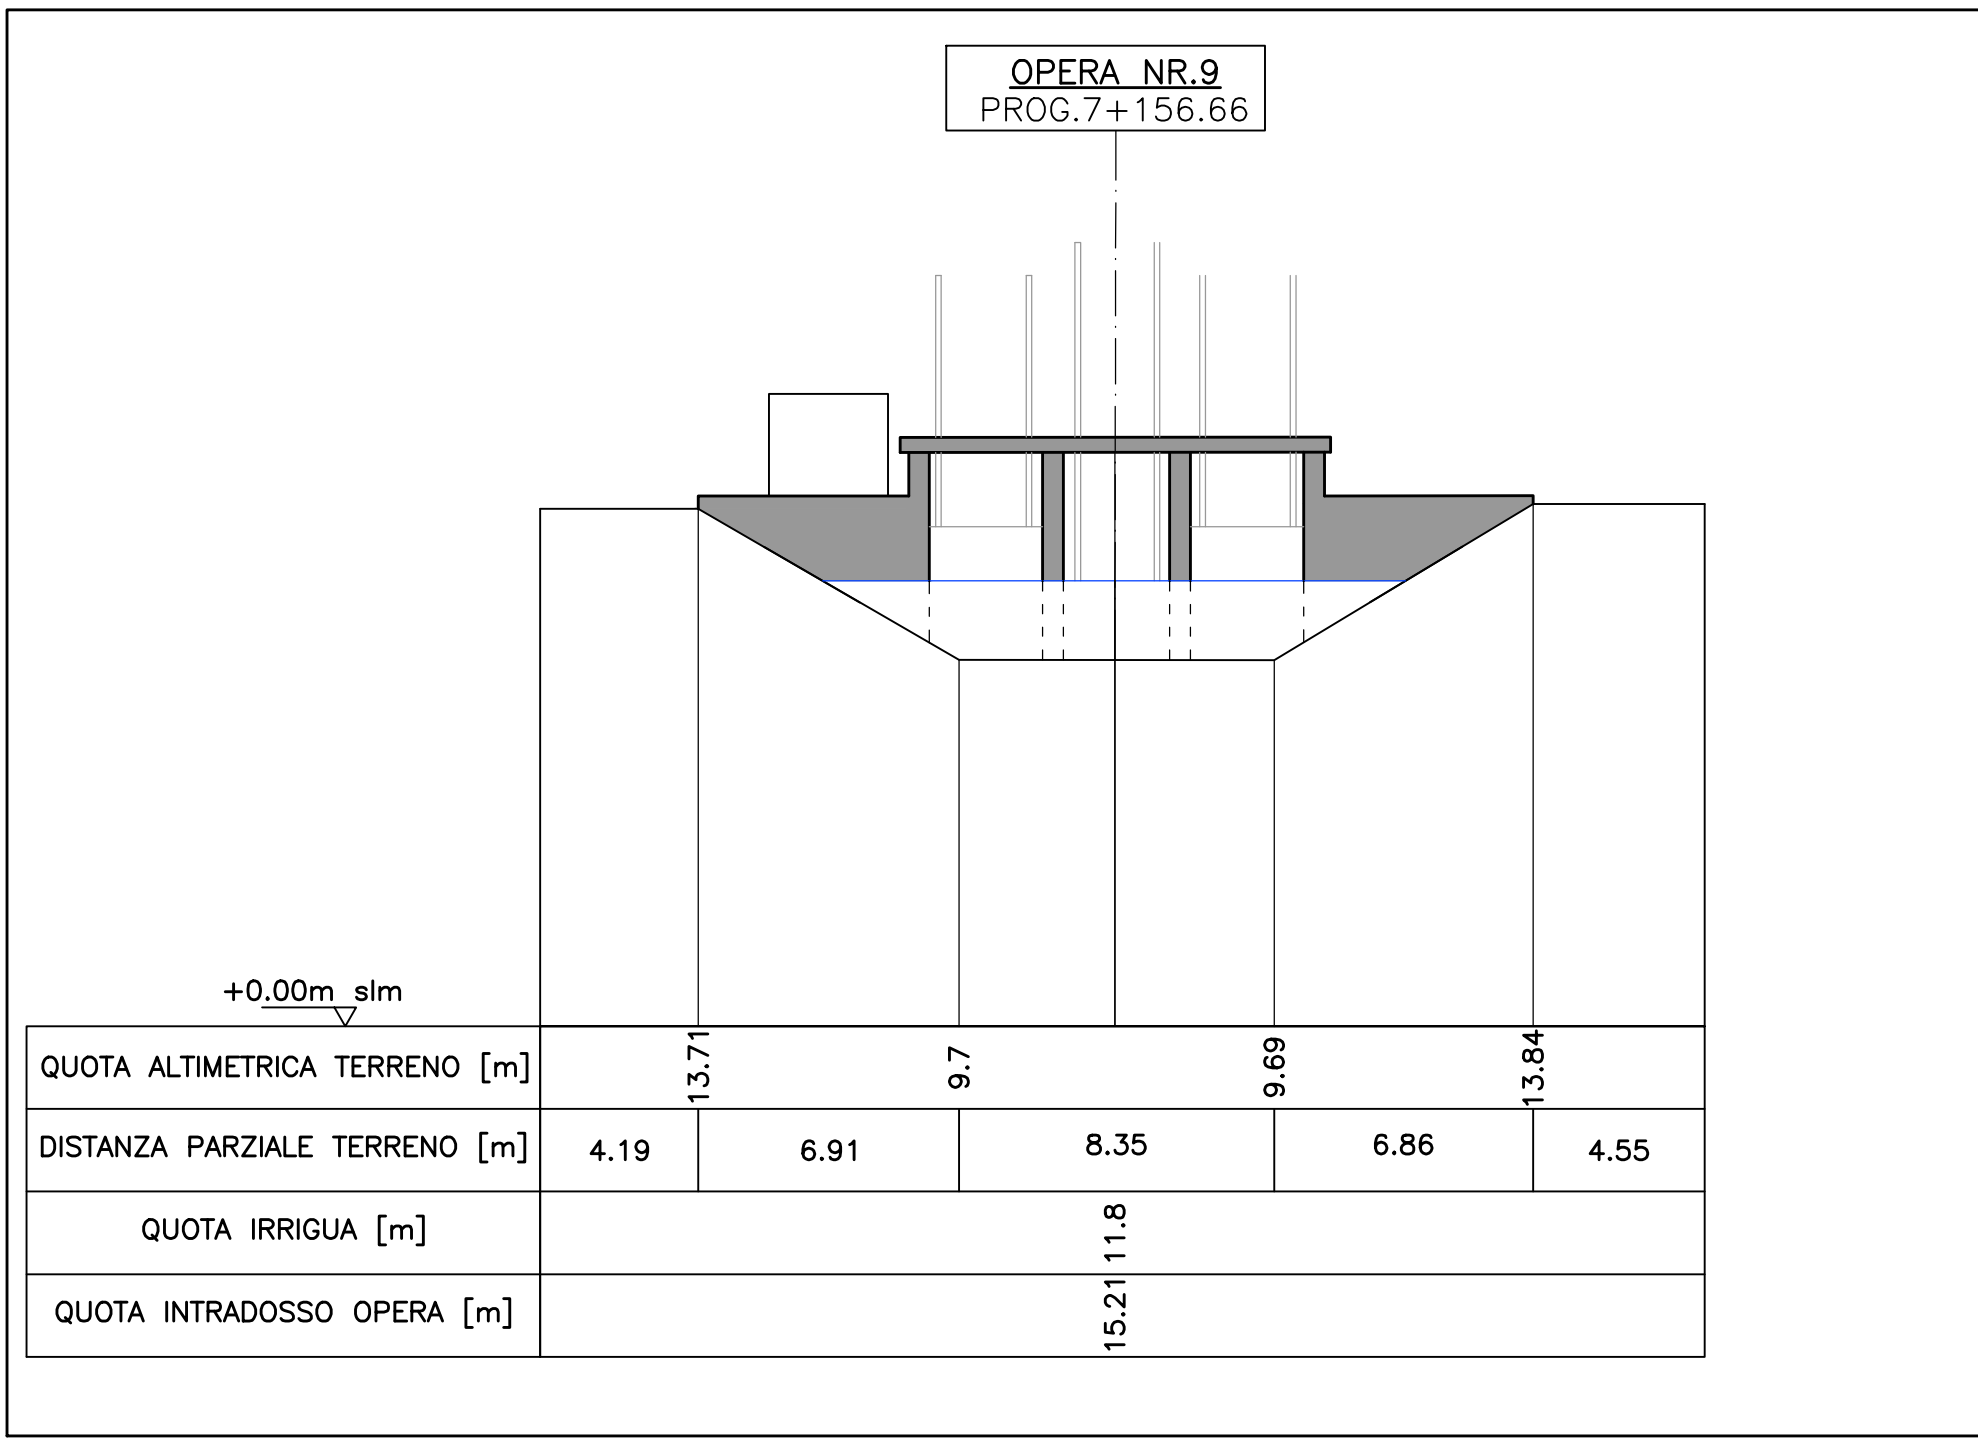
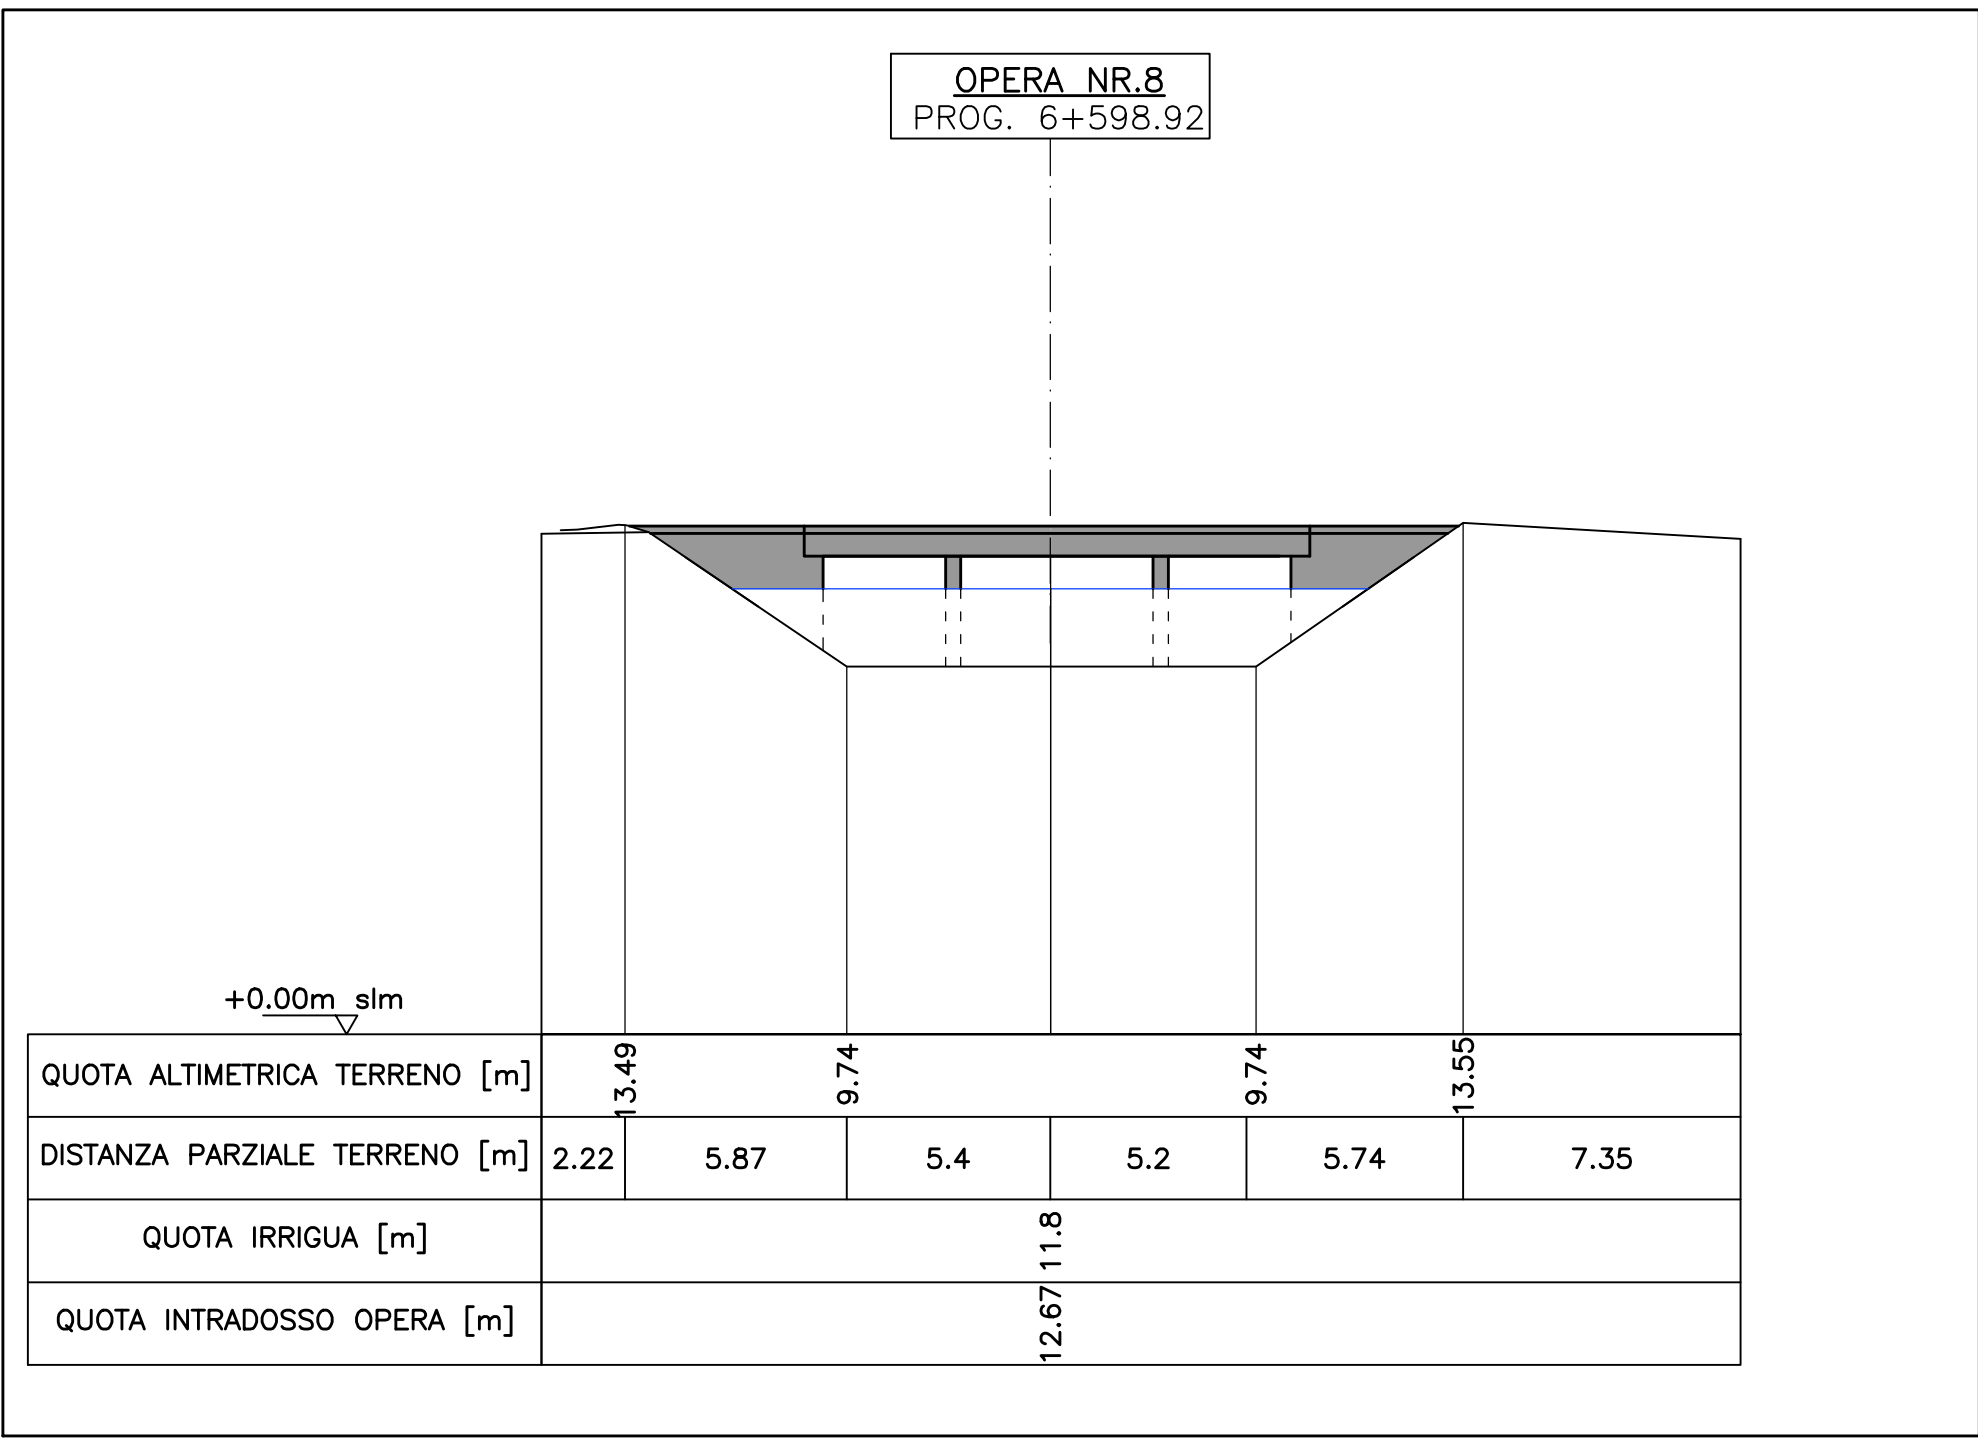
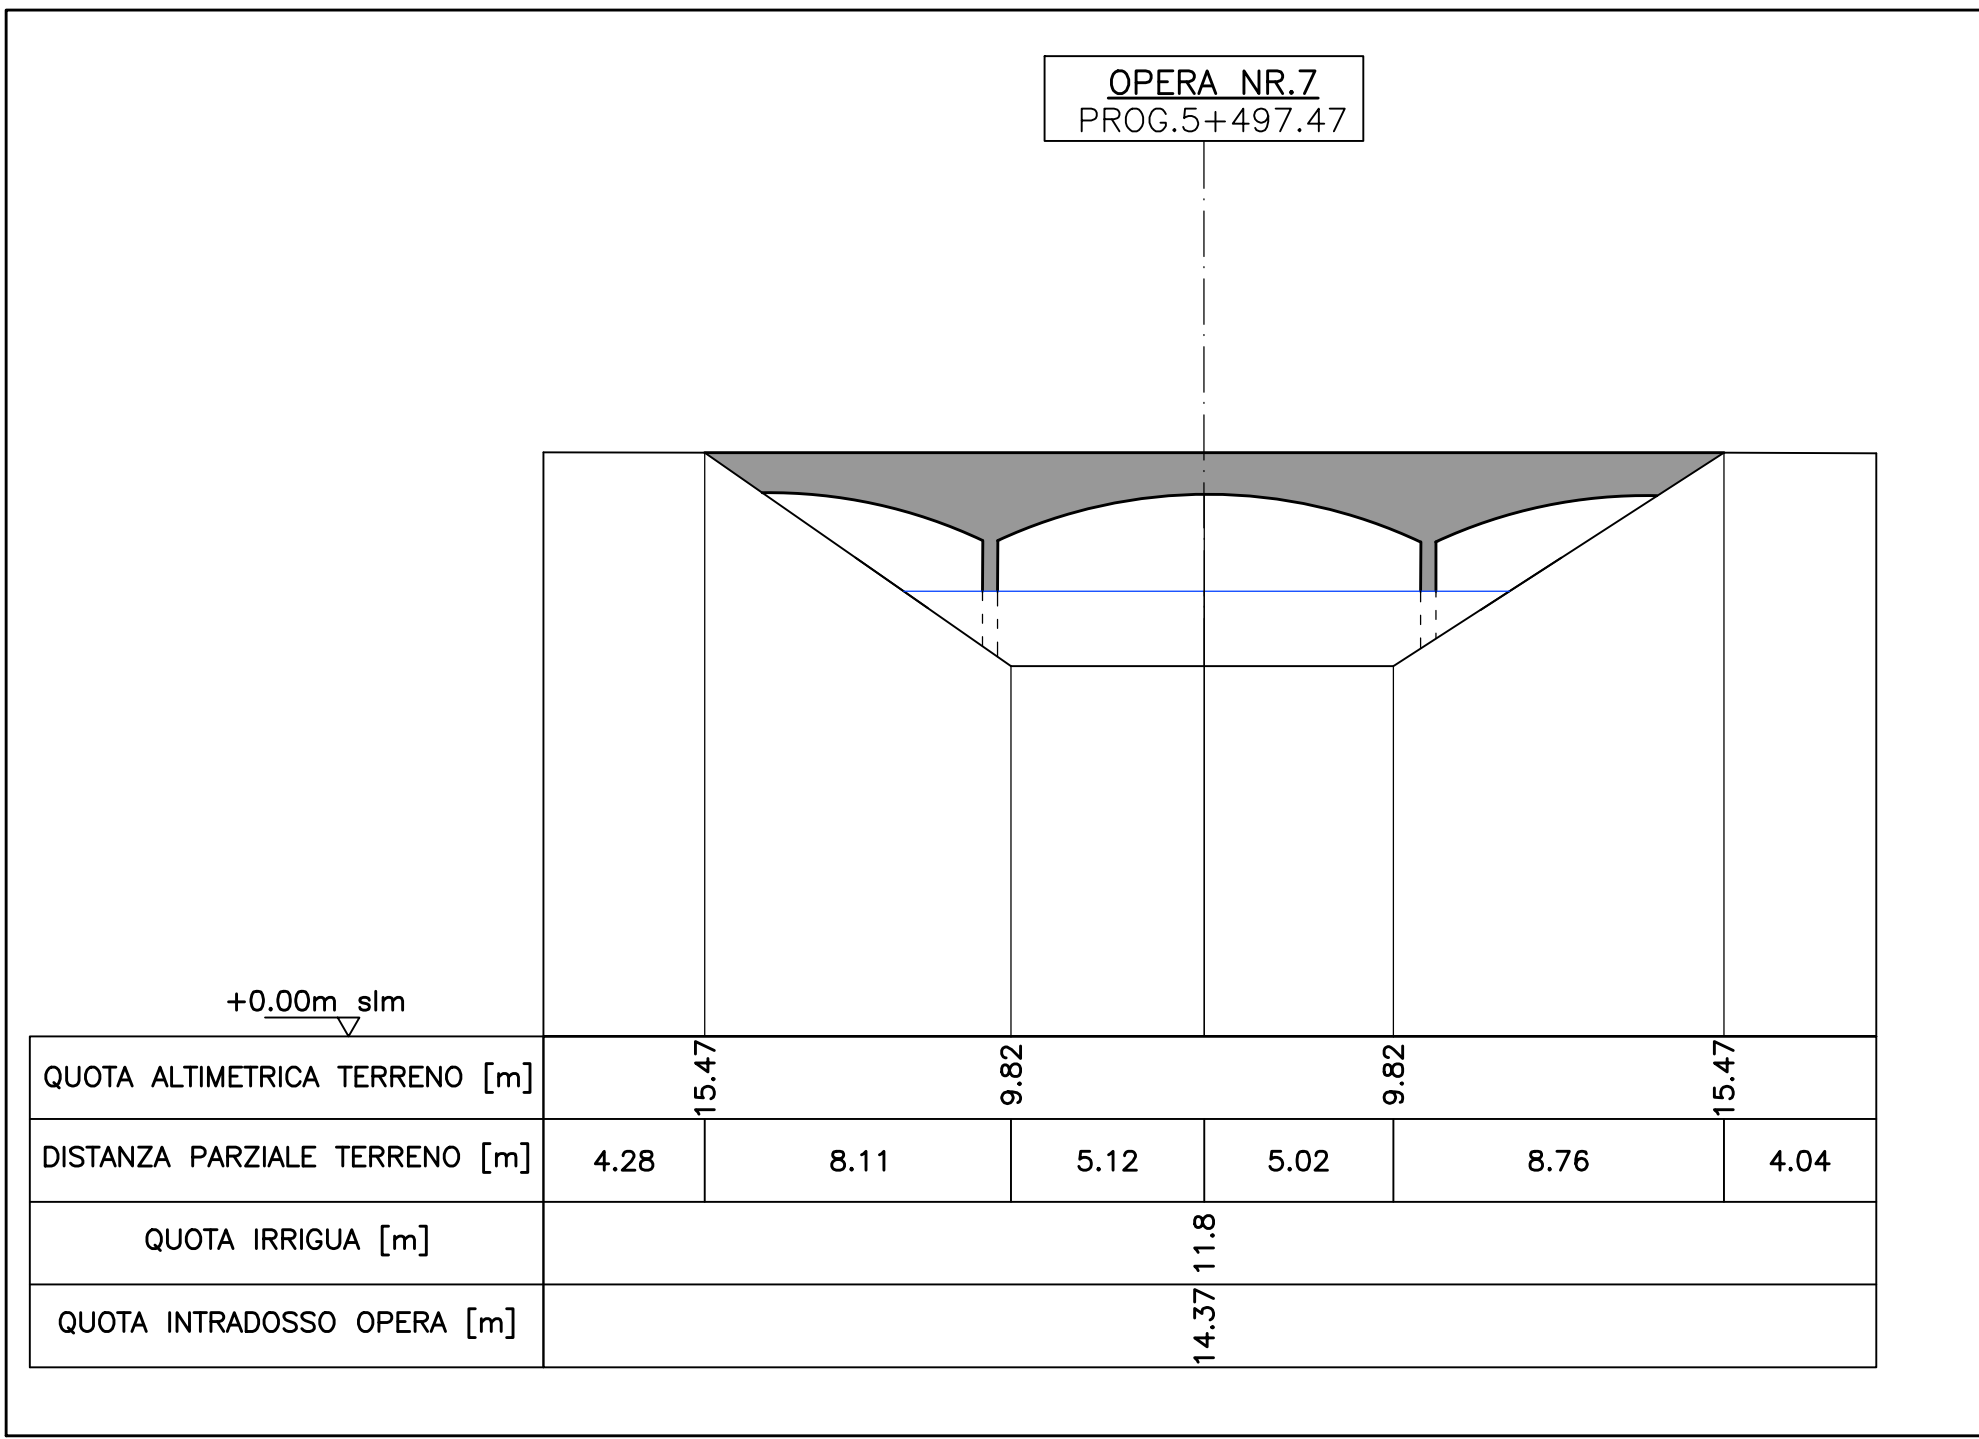
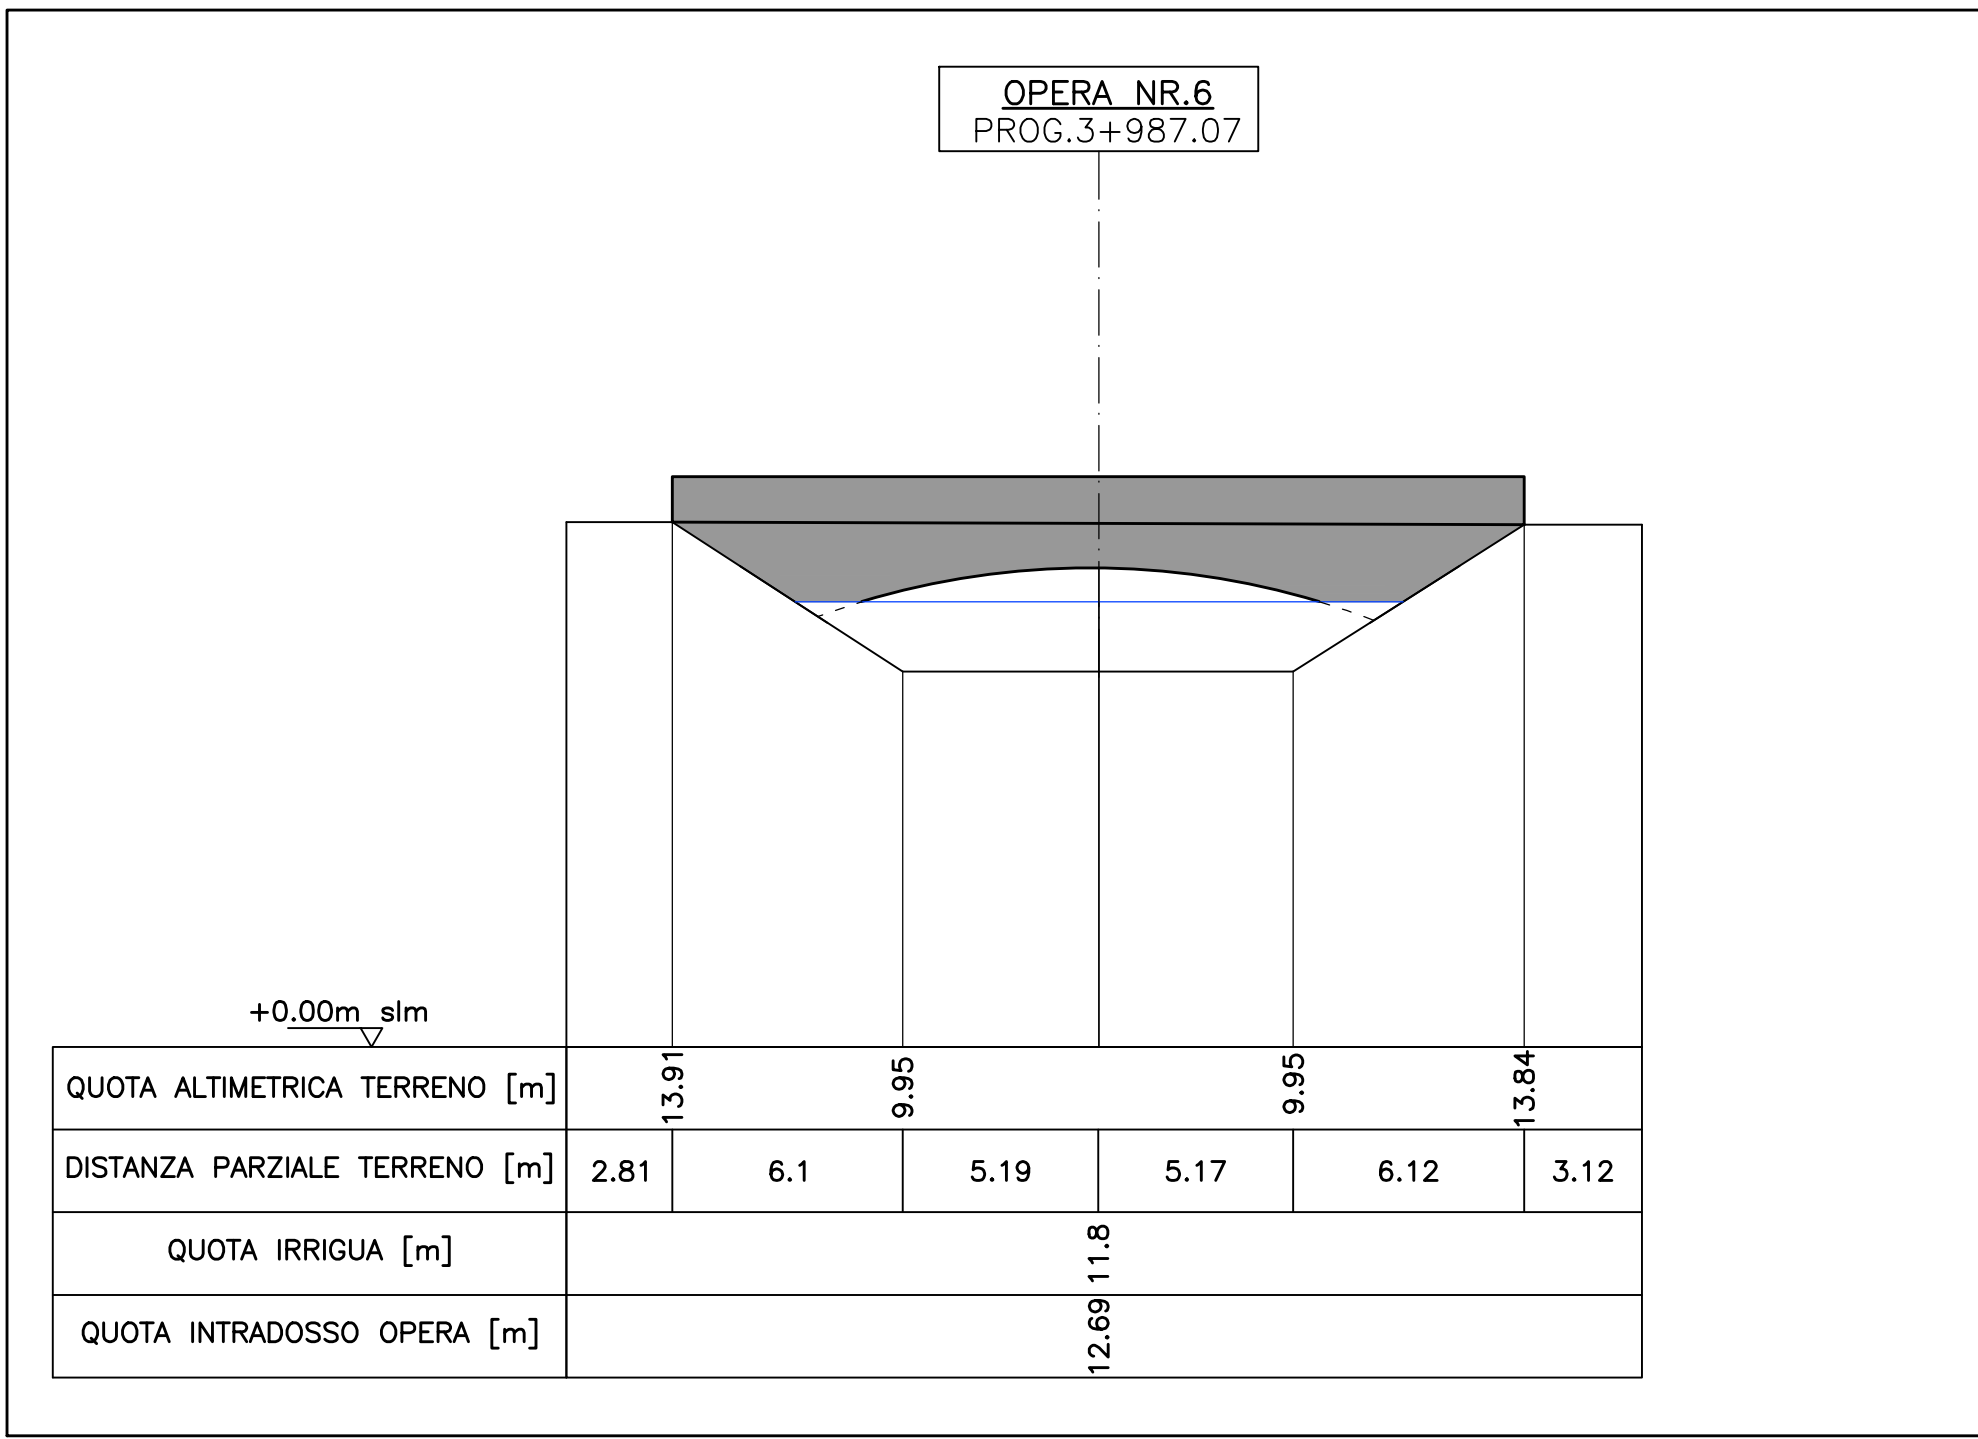
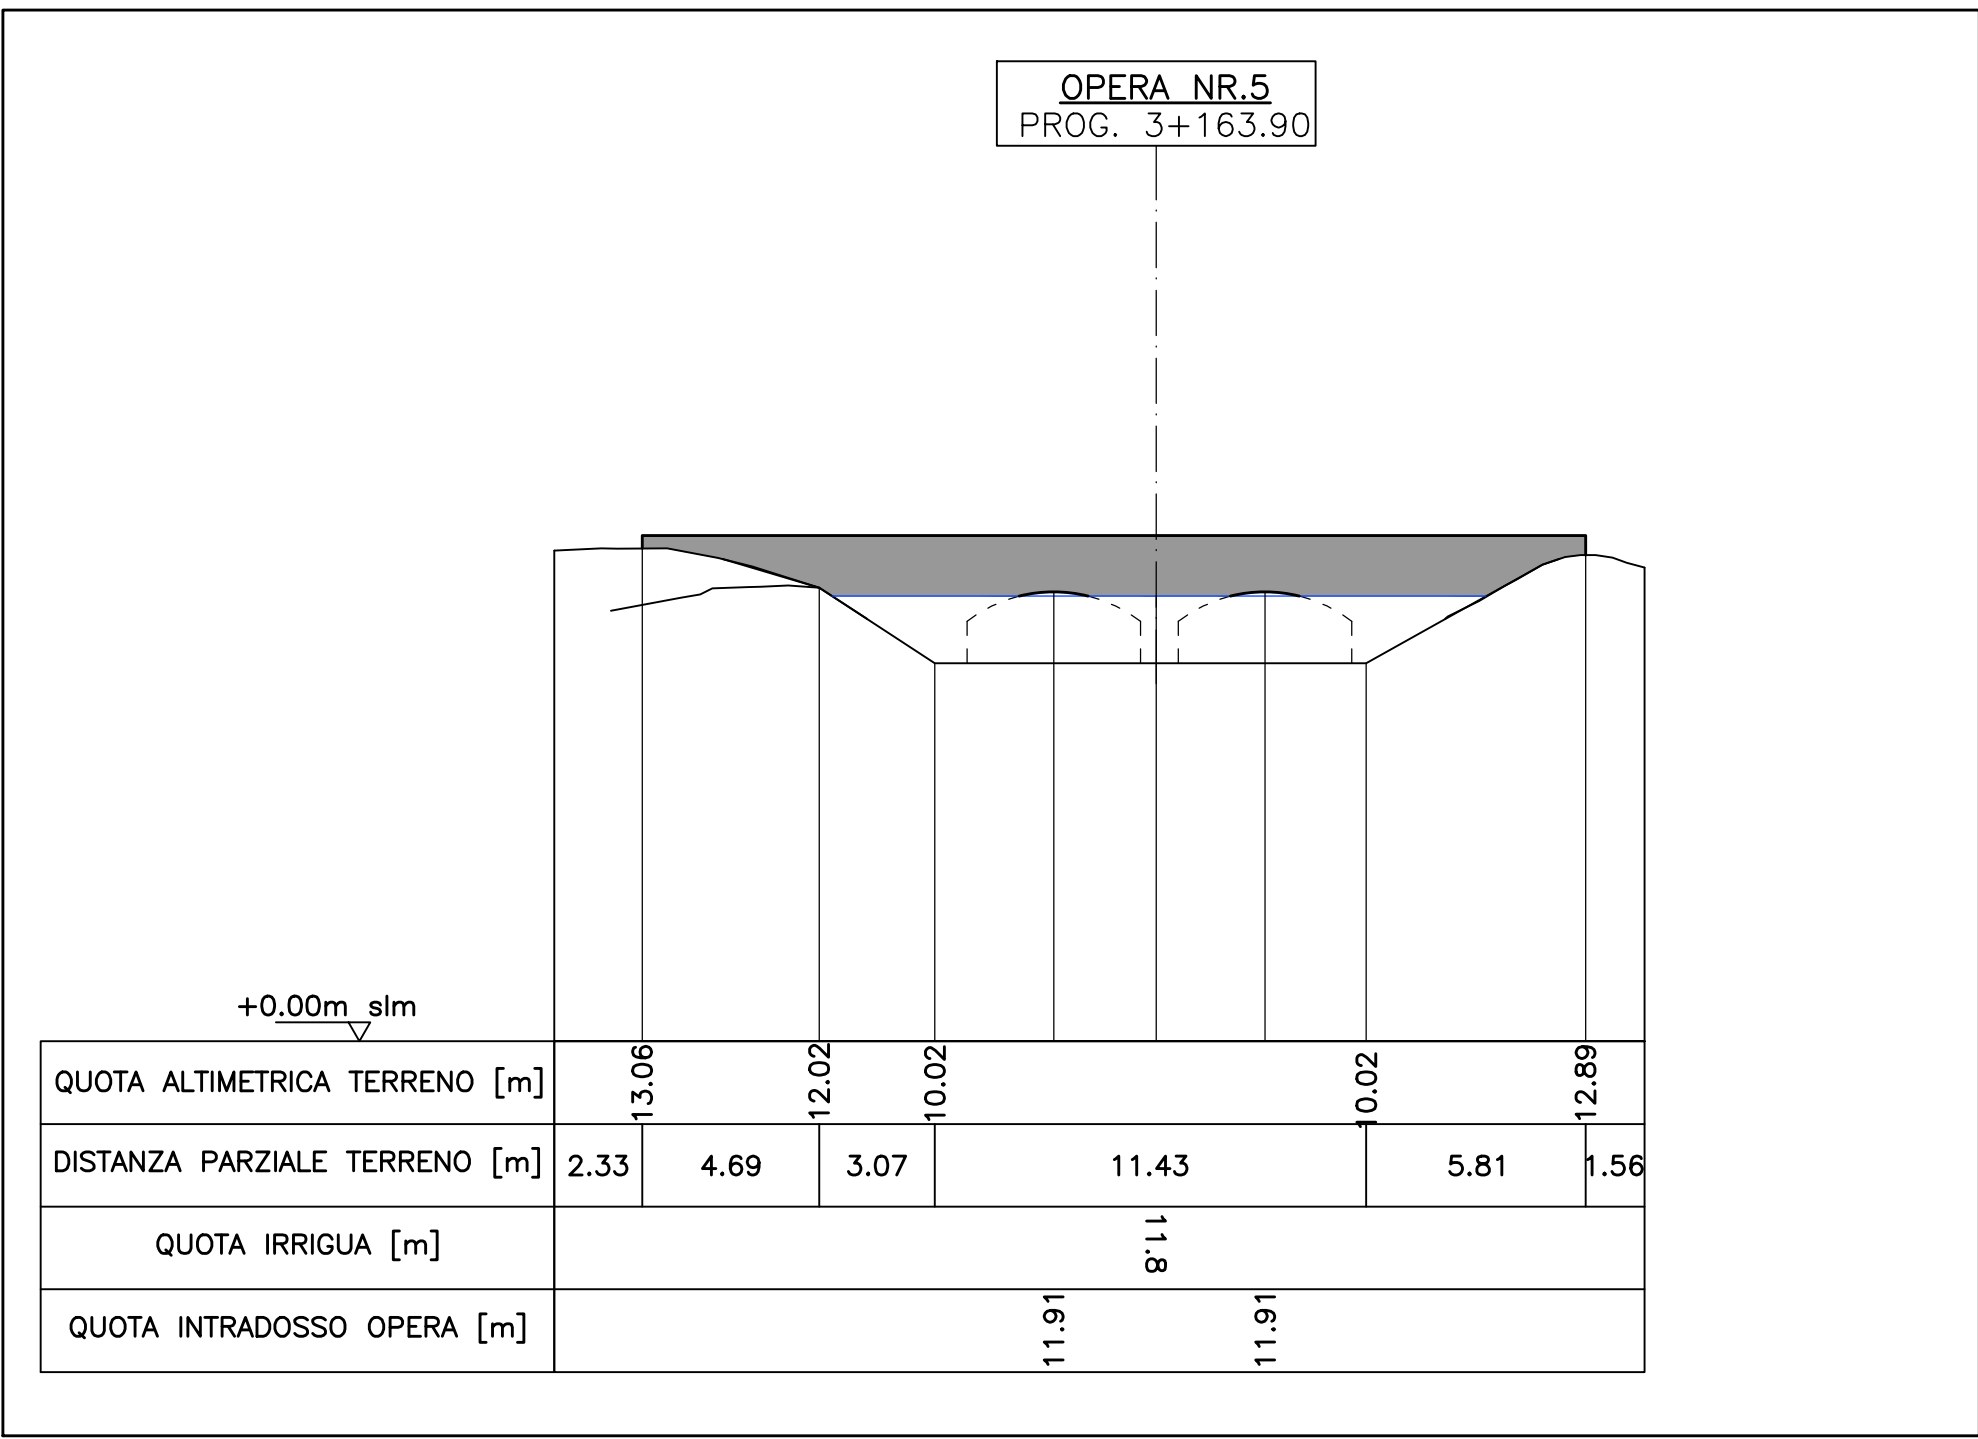
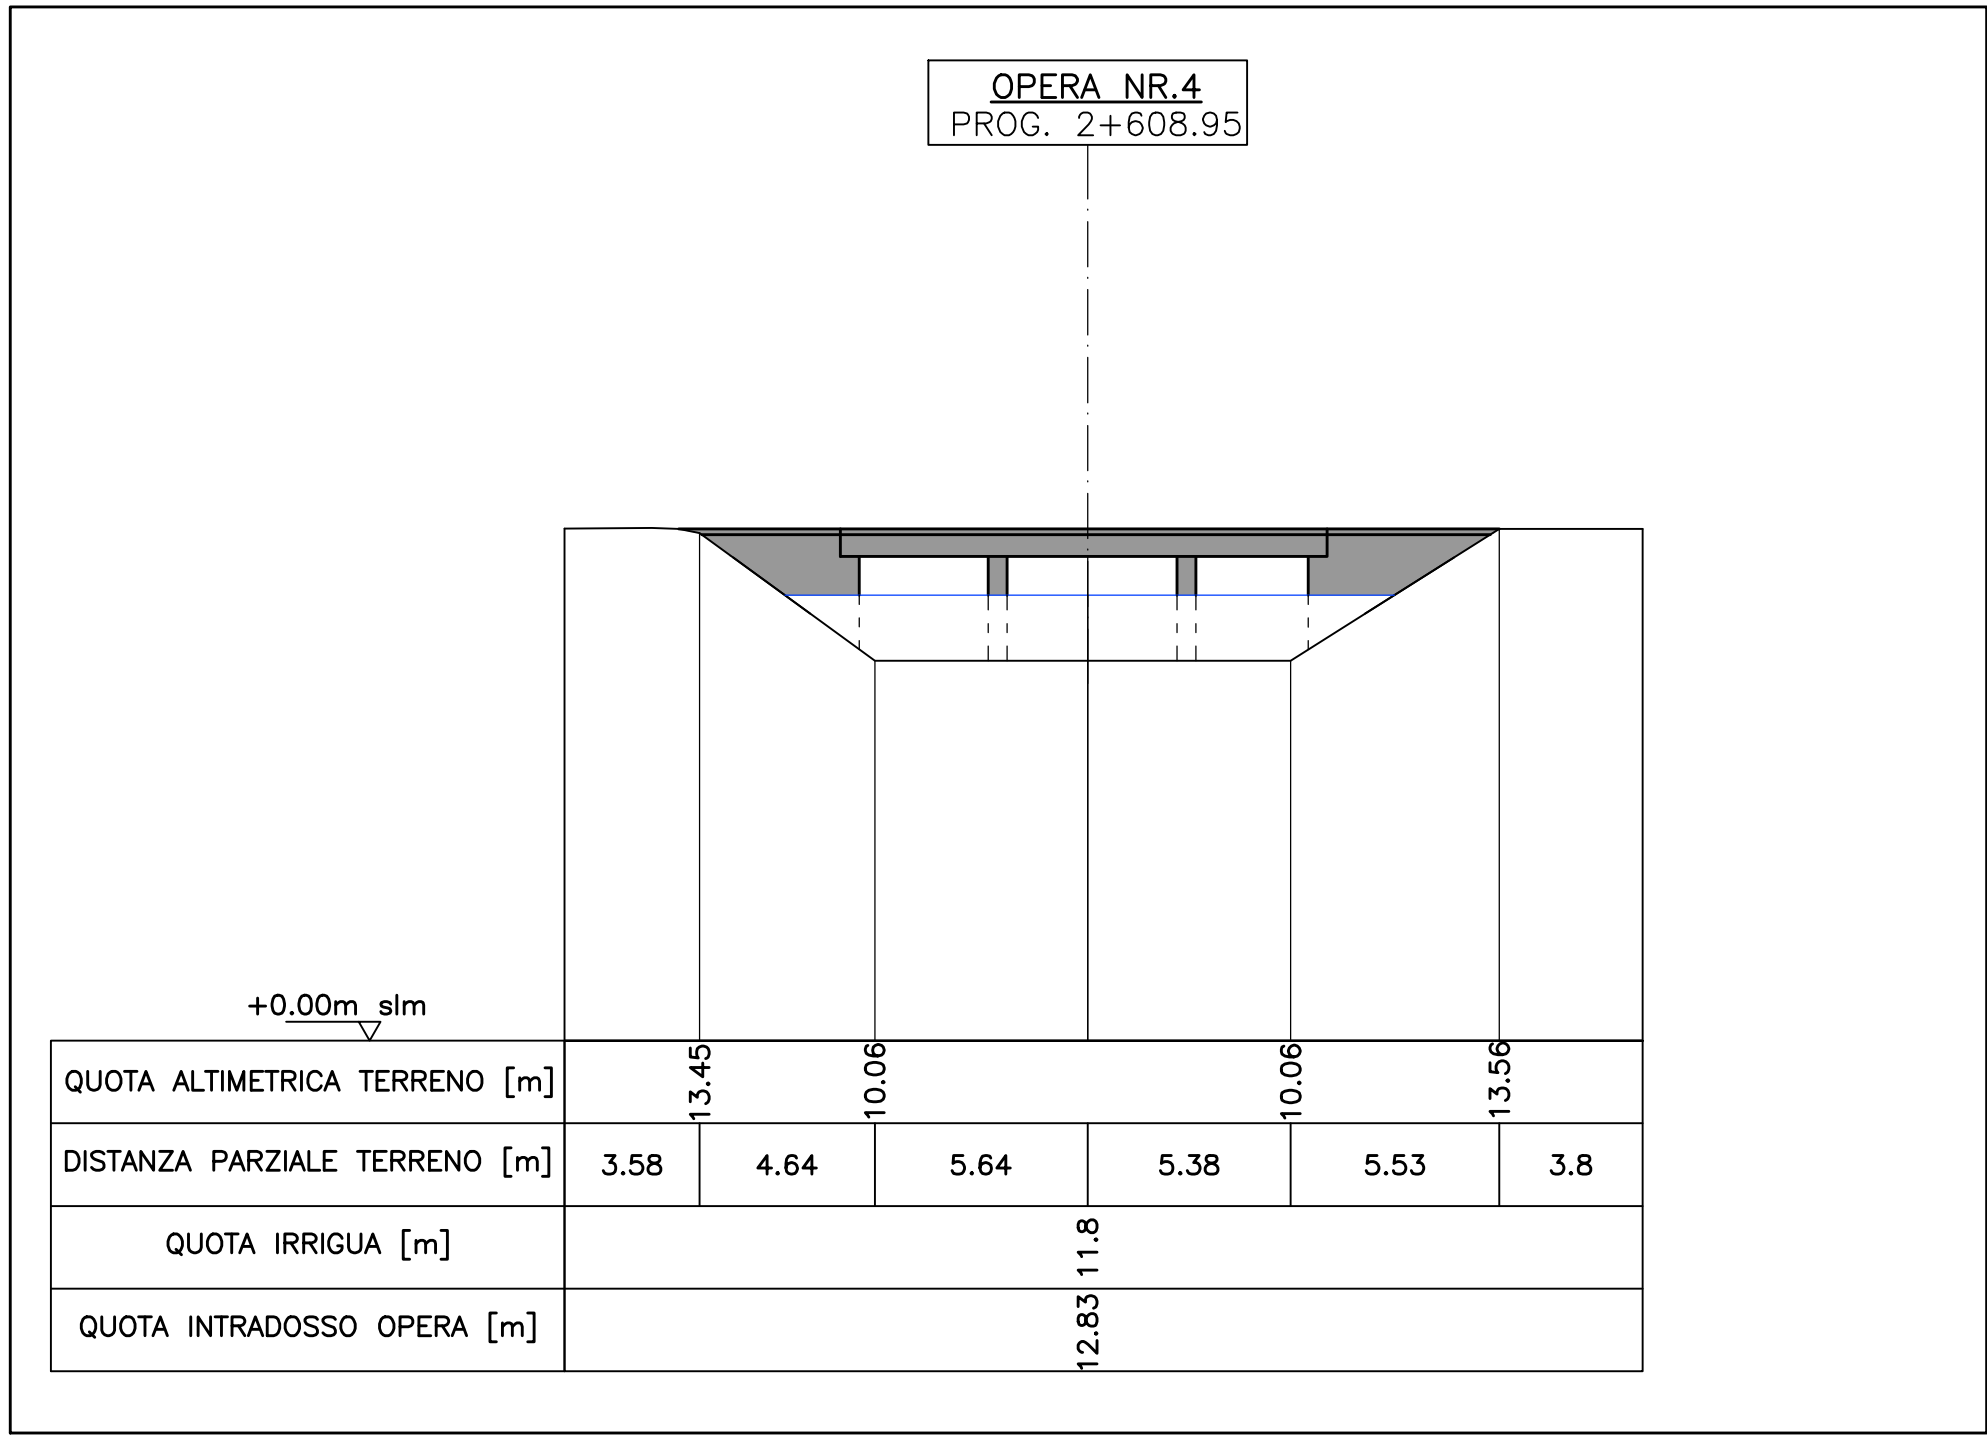
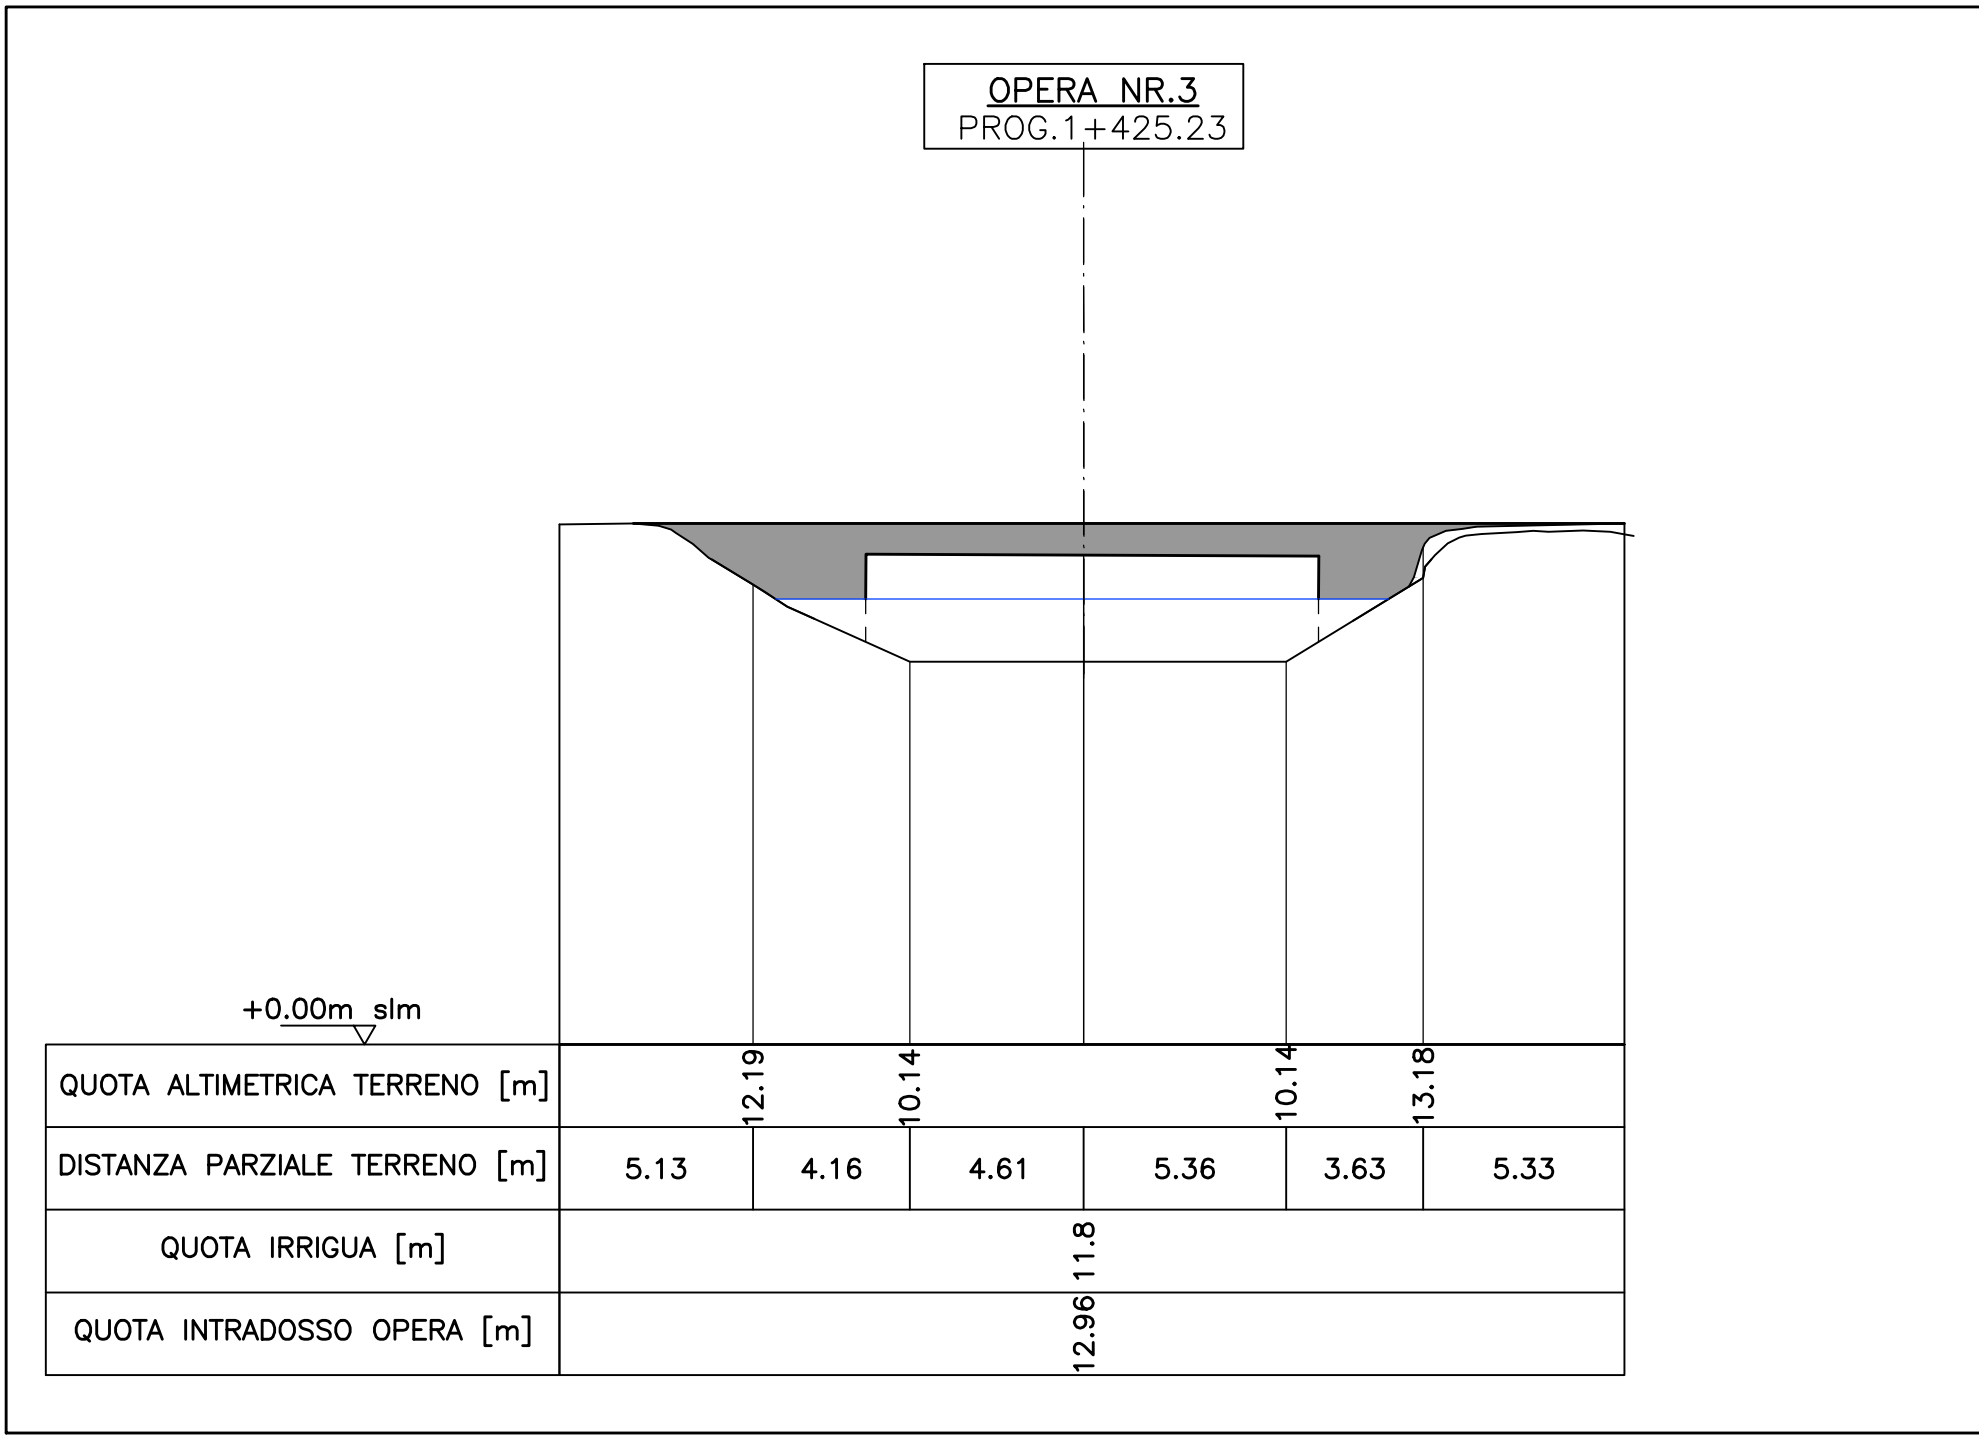
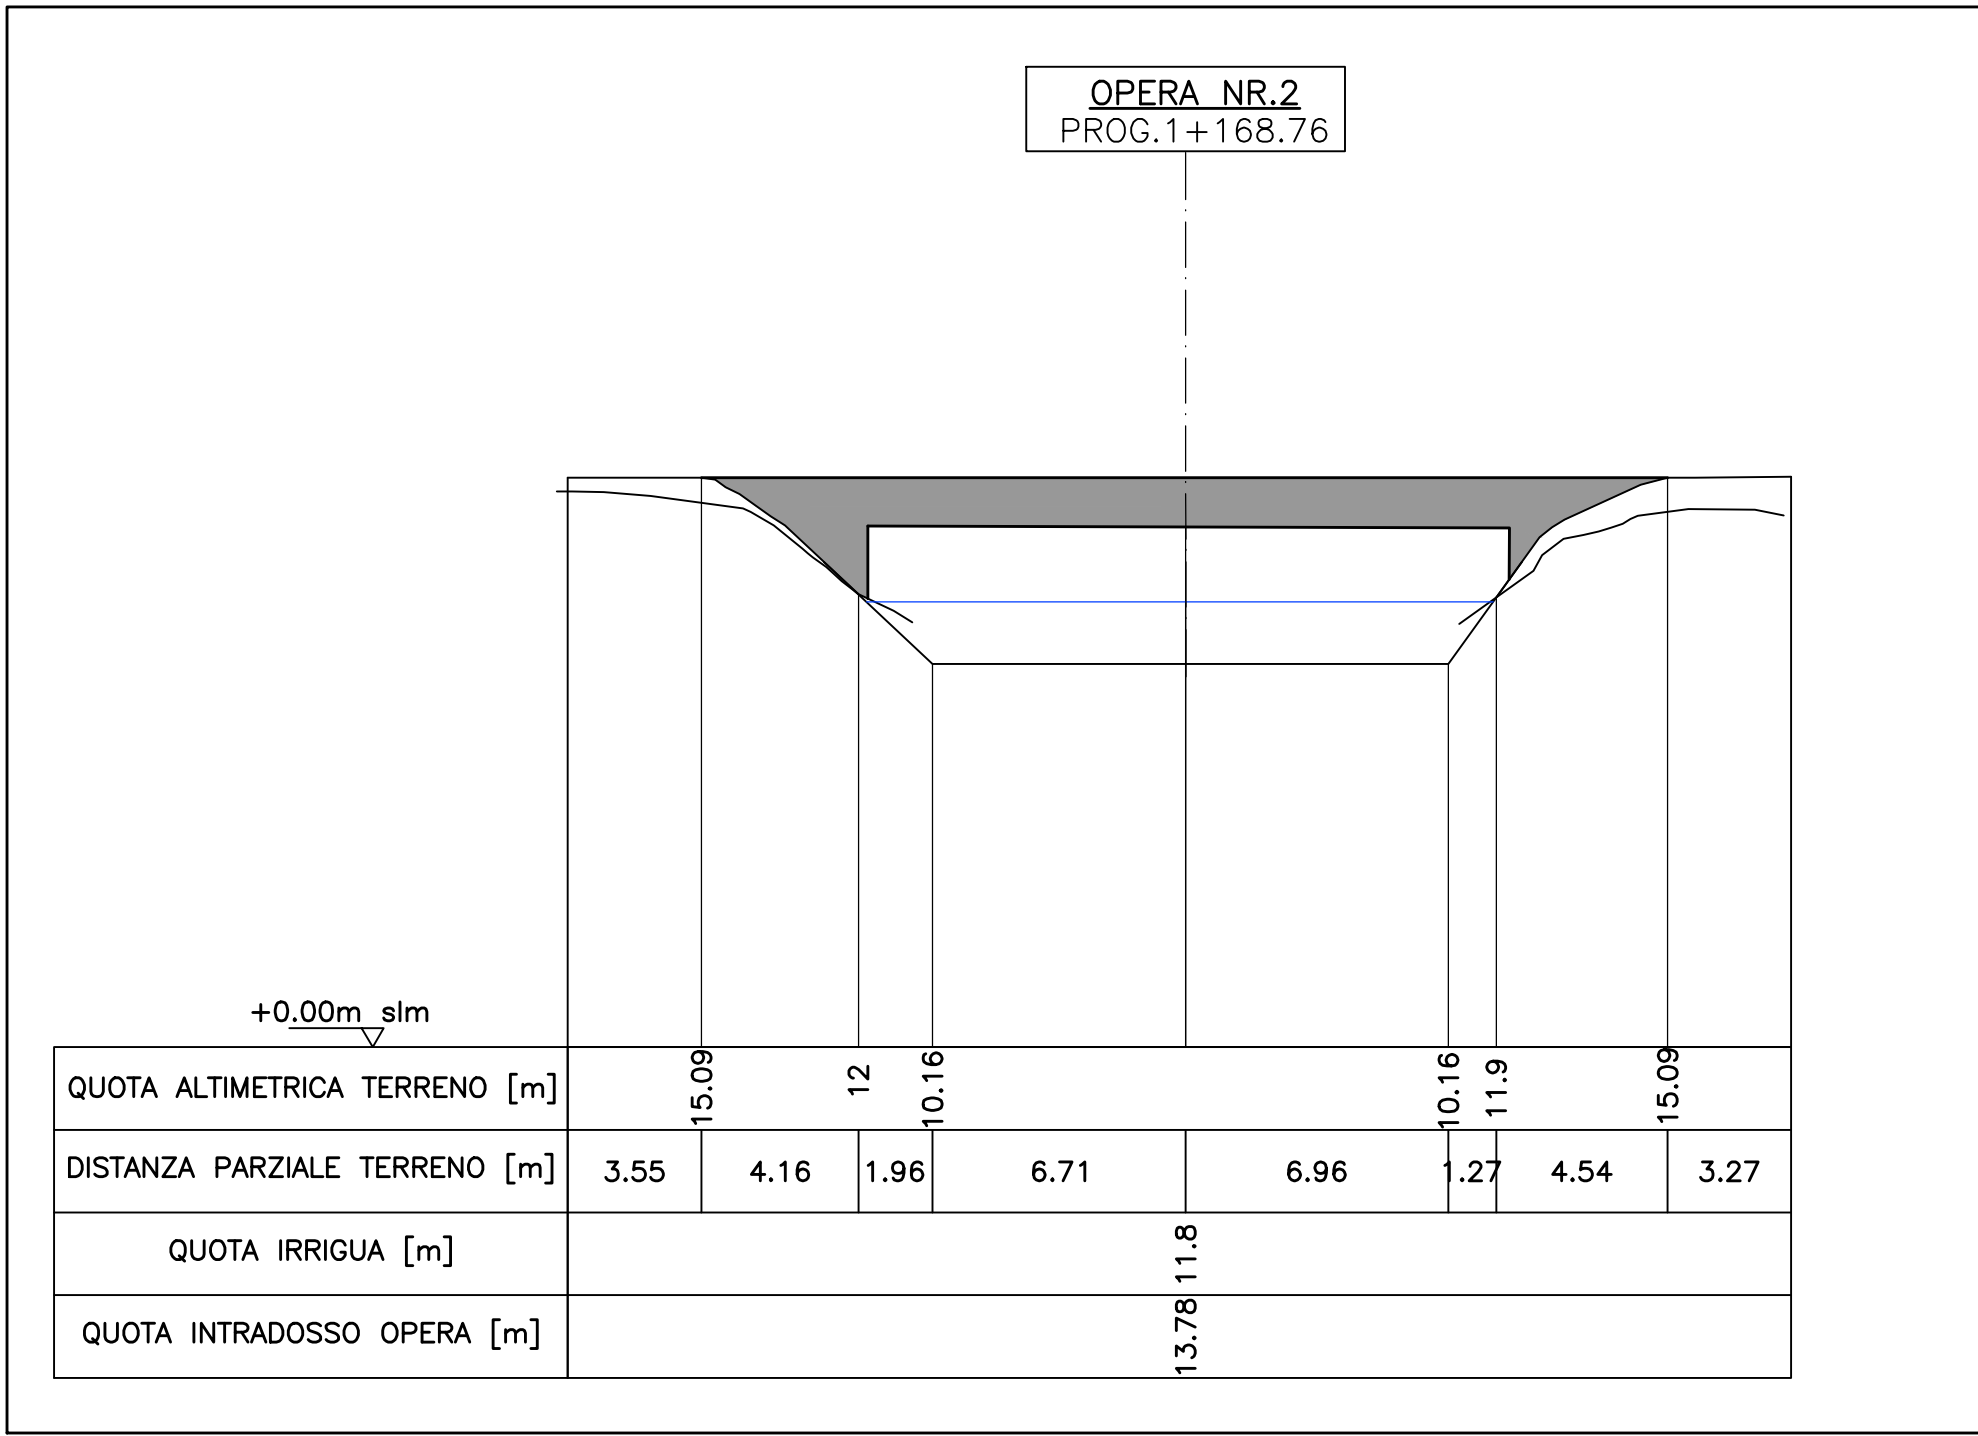


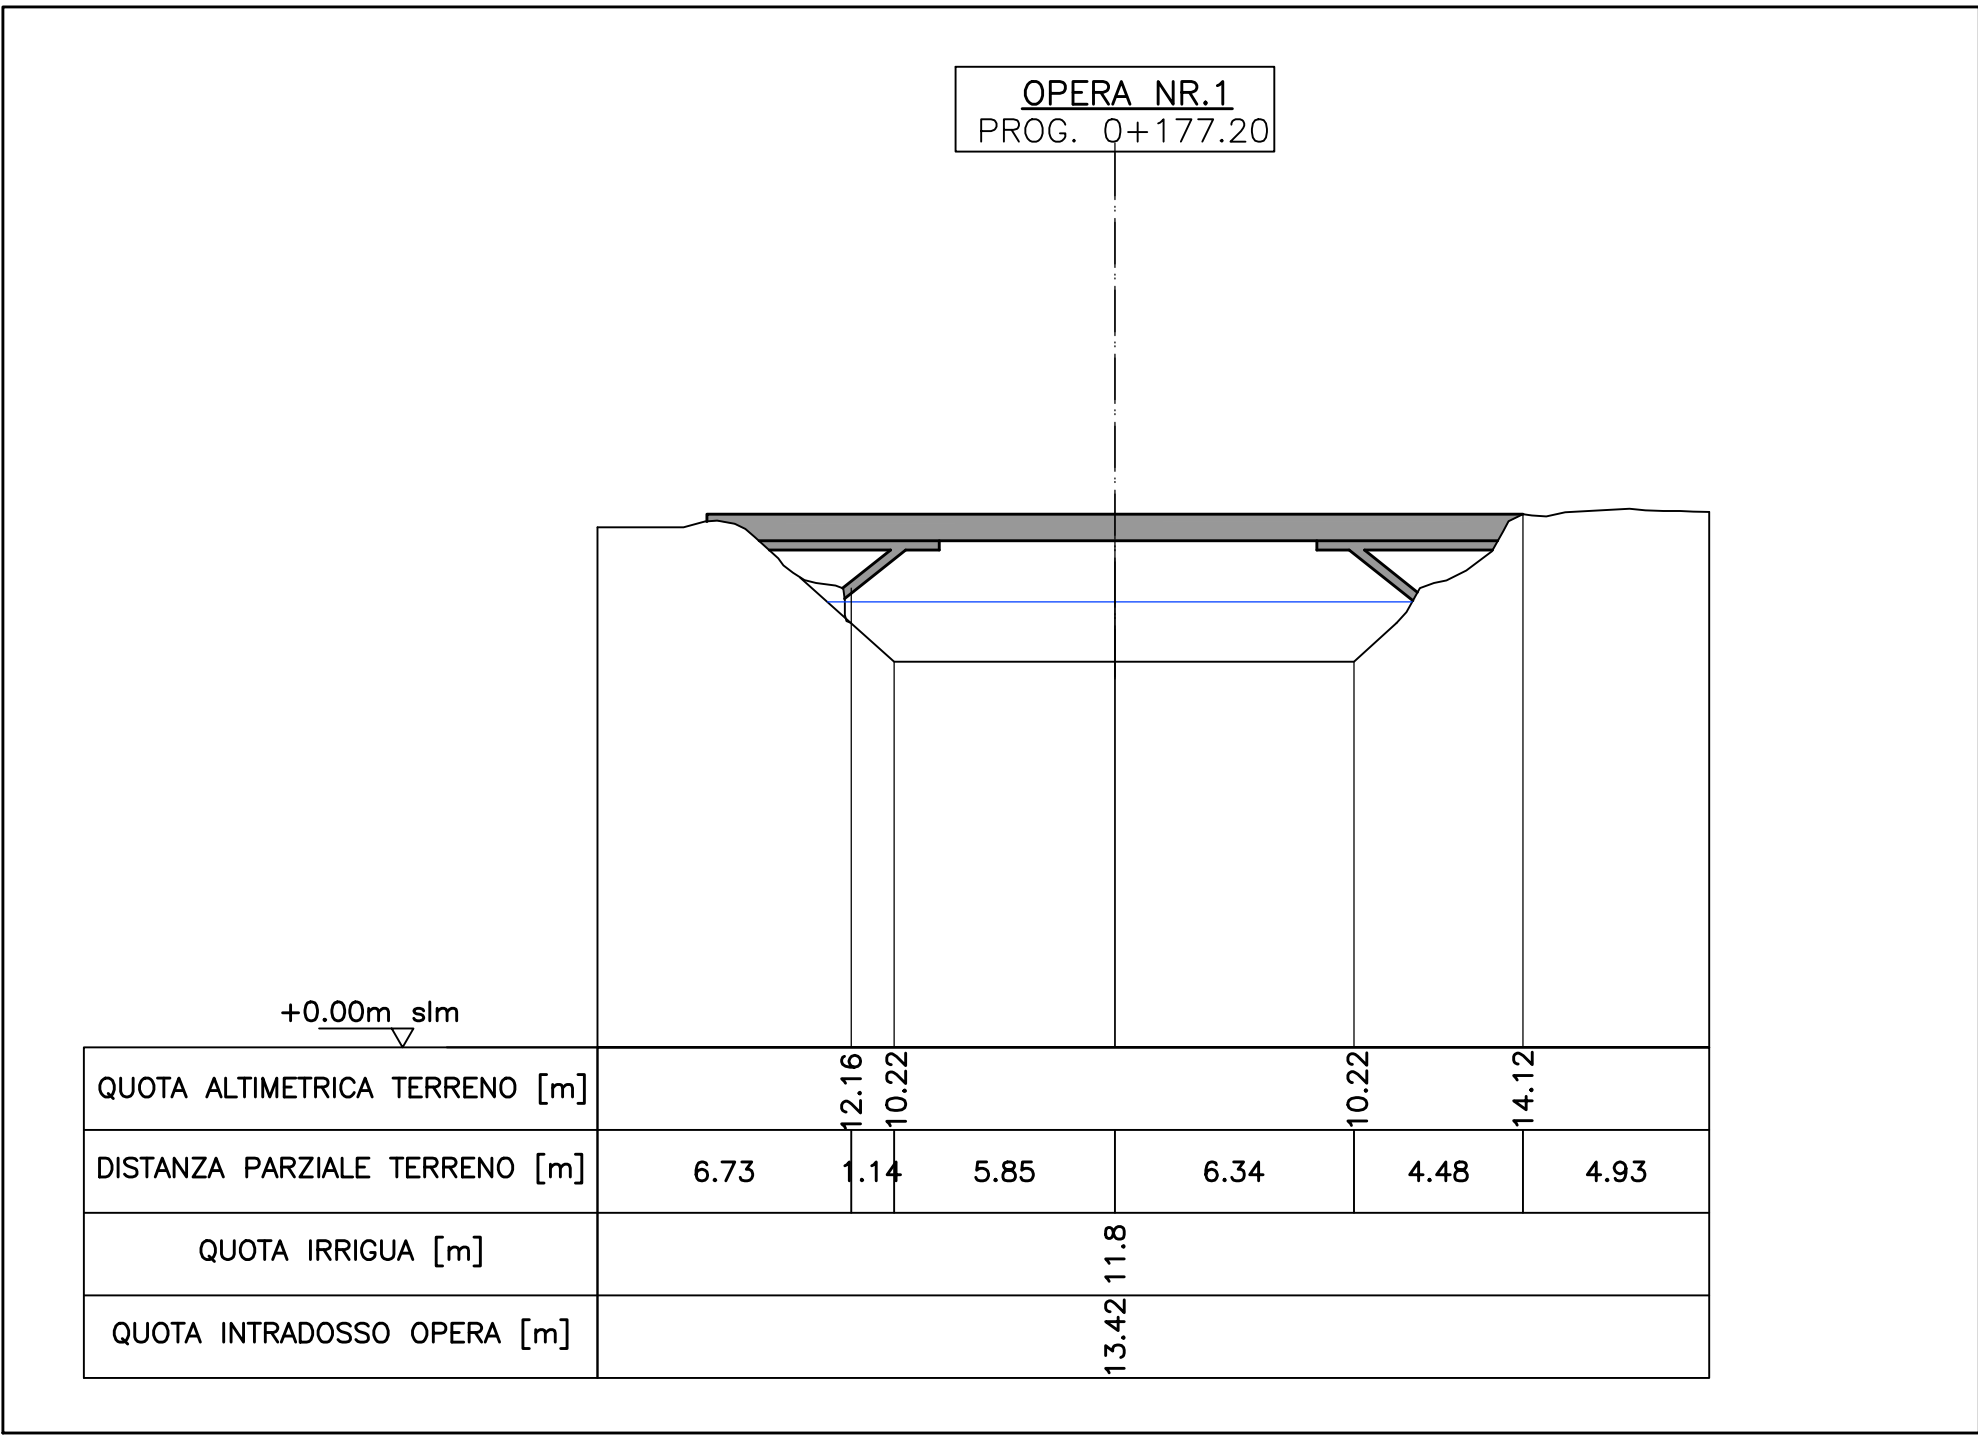

CONSORZIO DI BONIFICA PIANURA DI FERRARA

Sede legale e recapito postale:
44121 Ferrara - Via Borgo dei Leoni, 28 - C.F. 93076450381
web: www.bonificaferrara.it - e-mail: info@bonificaferrara.it
pec: posta.cerficata@pec.bonificaferrara.it

aderente all'
Associazione Nazionale Bonifiche, Irrigatori e Miglioramenti Fondati

CANALE S. NICOLÒ - MEDELANA

PROGETTO ESECUTIVO

RIPRISTINO DELLE CONDIZIONI DI STABILITÀ ARGINALE DEL CANALE
SAN NICOLÒ - MEDELANA. II STRALCIO

ELABORATI GRAFICI

SEZIONI STATO ATTUALE PROSPETTI
OPERE D'ARTE TAV. 1/2

Data: 09/11/2021

Blab.: D-3820-SNMST2-PE-07-07

Rev.: 00

IL PROGETTISTA
(Dott. Ing. Elisa Maniezzi)



IL RESPONSABILE
DEL PROCEDIMENTO
(Dott. Ing. Marco Volpin)