
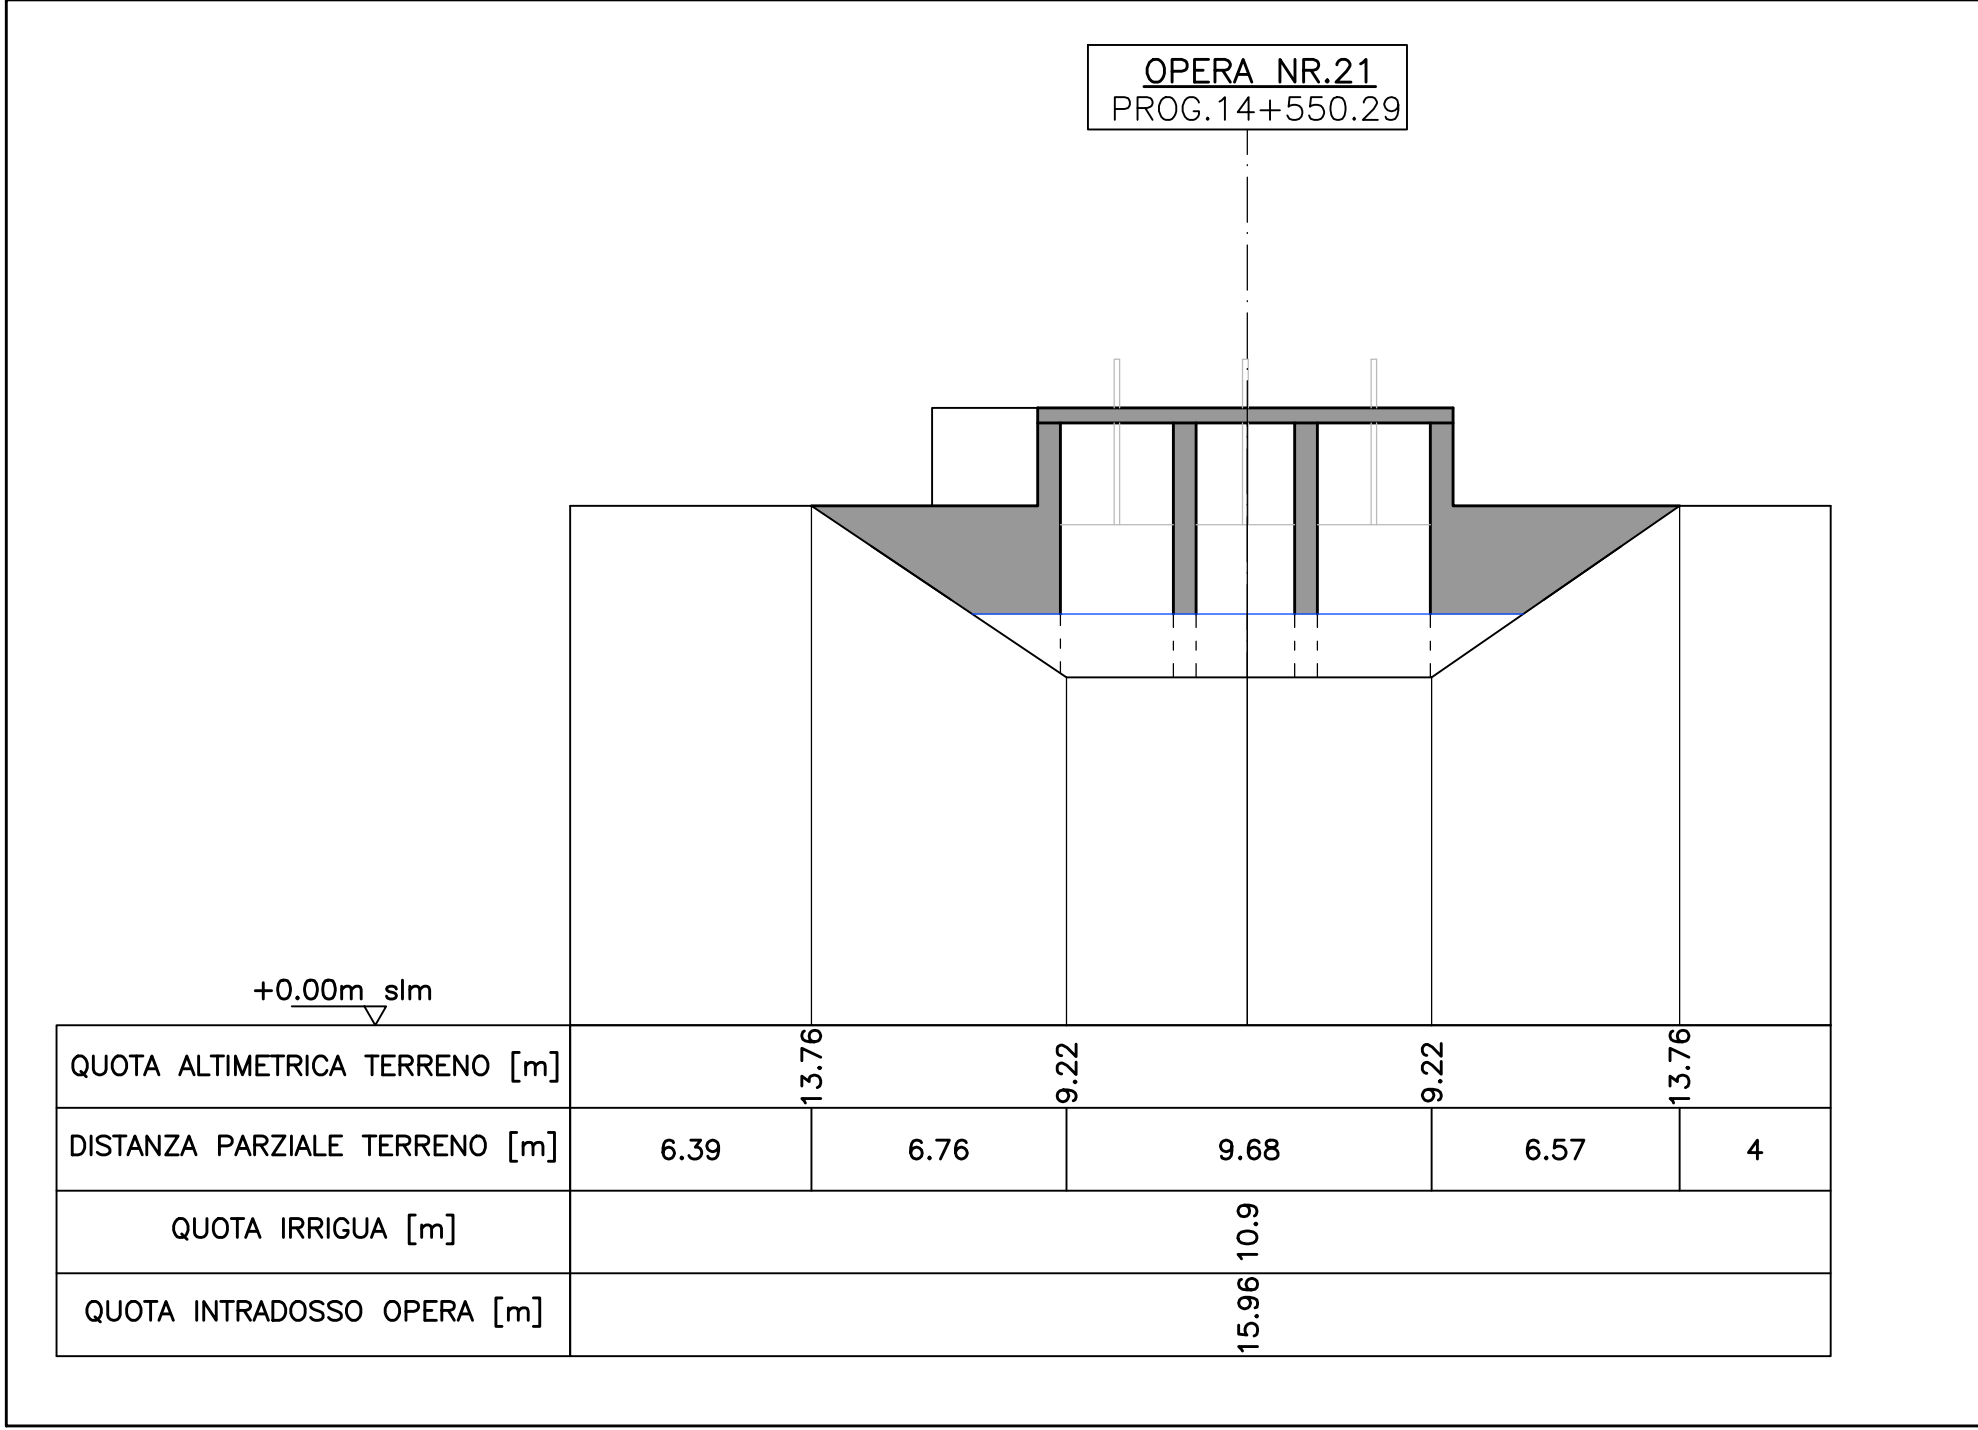
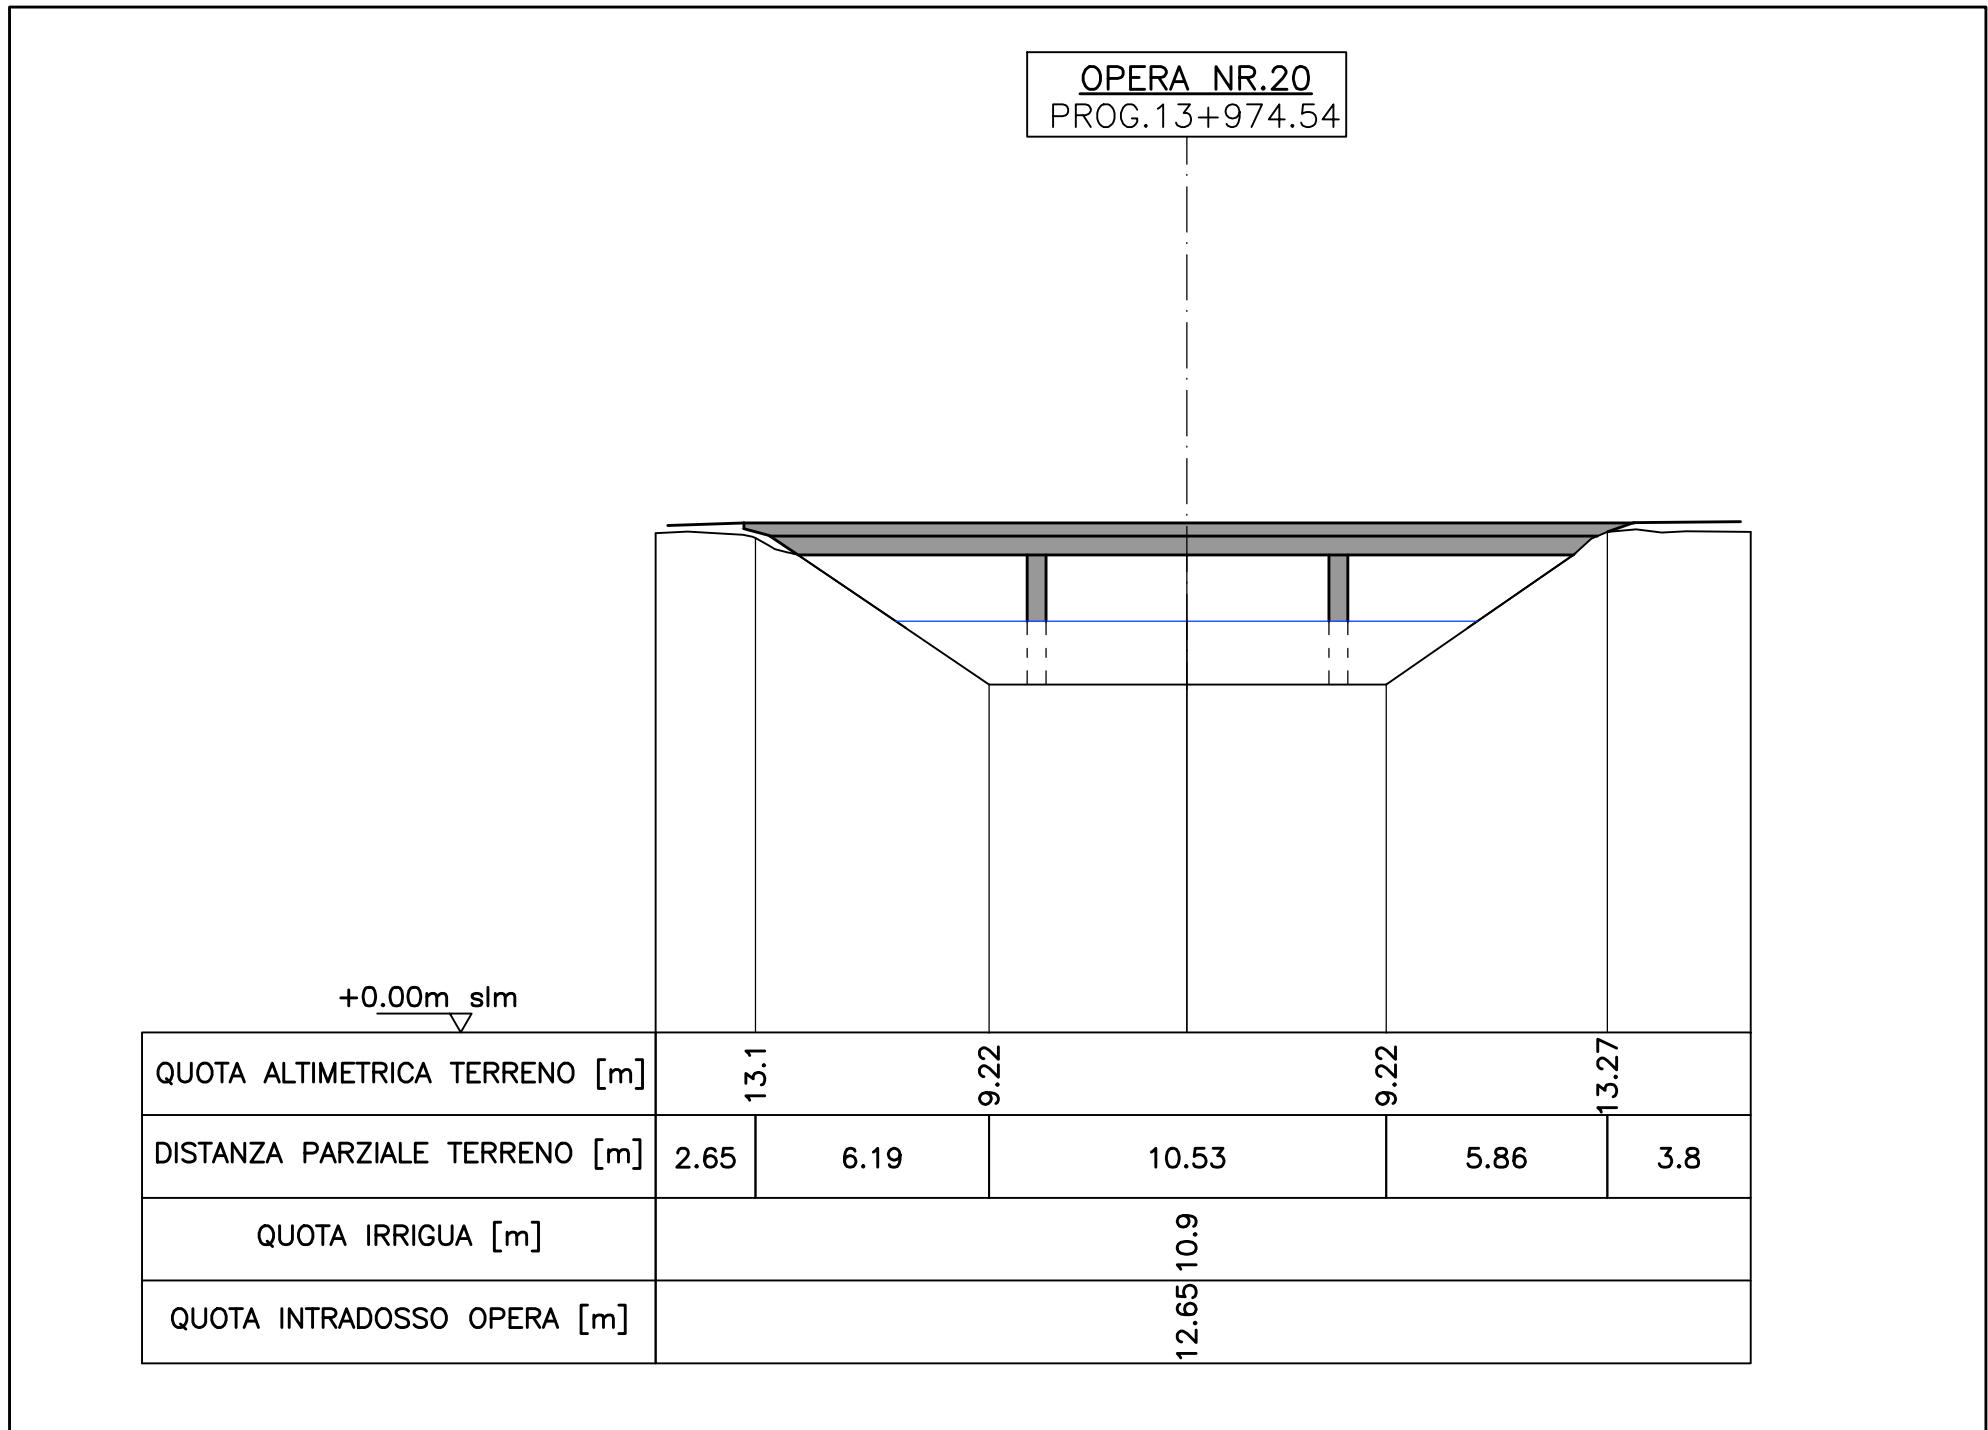
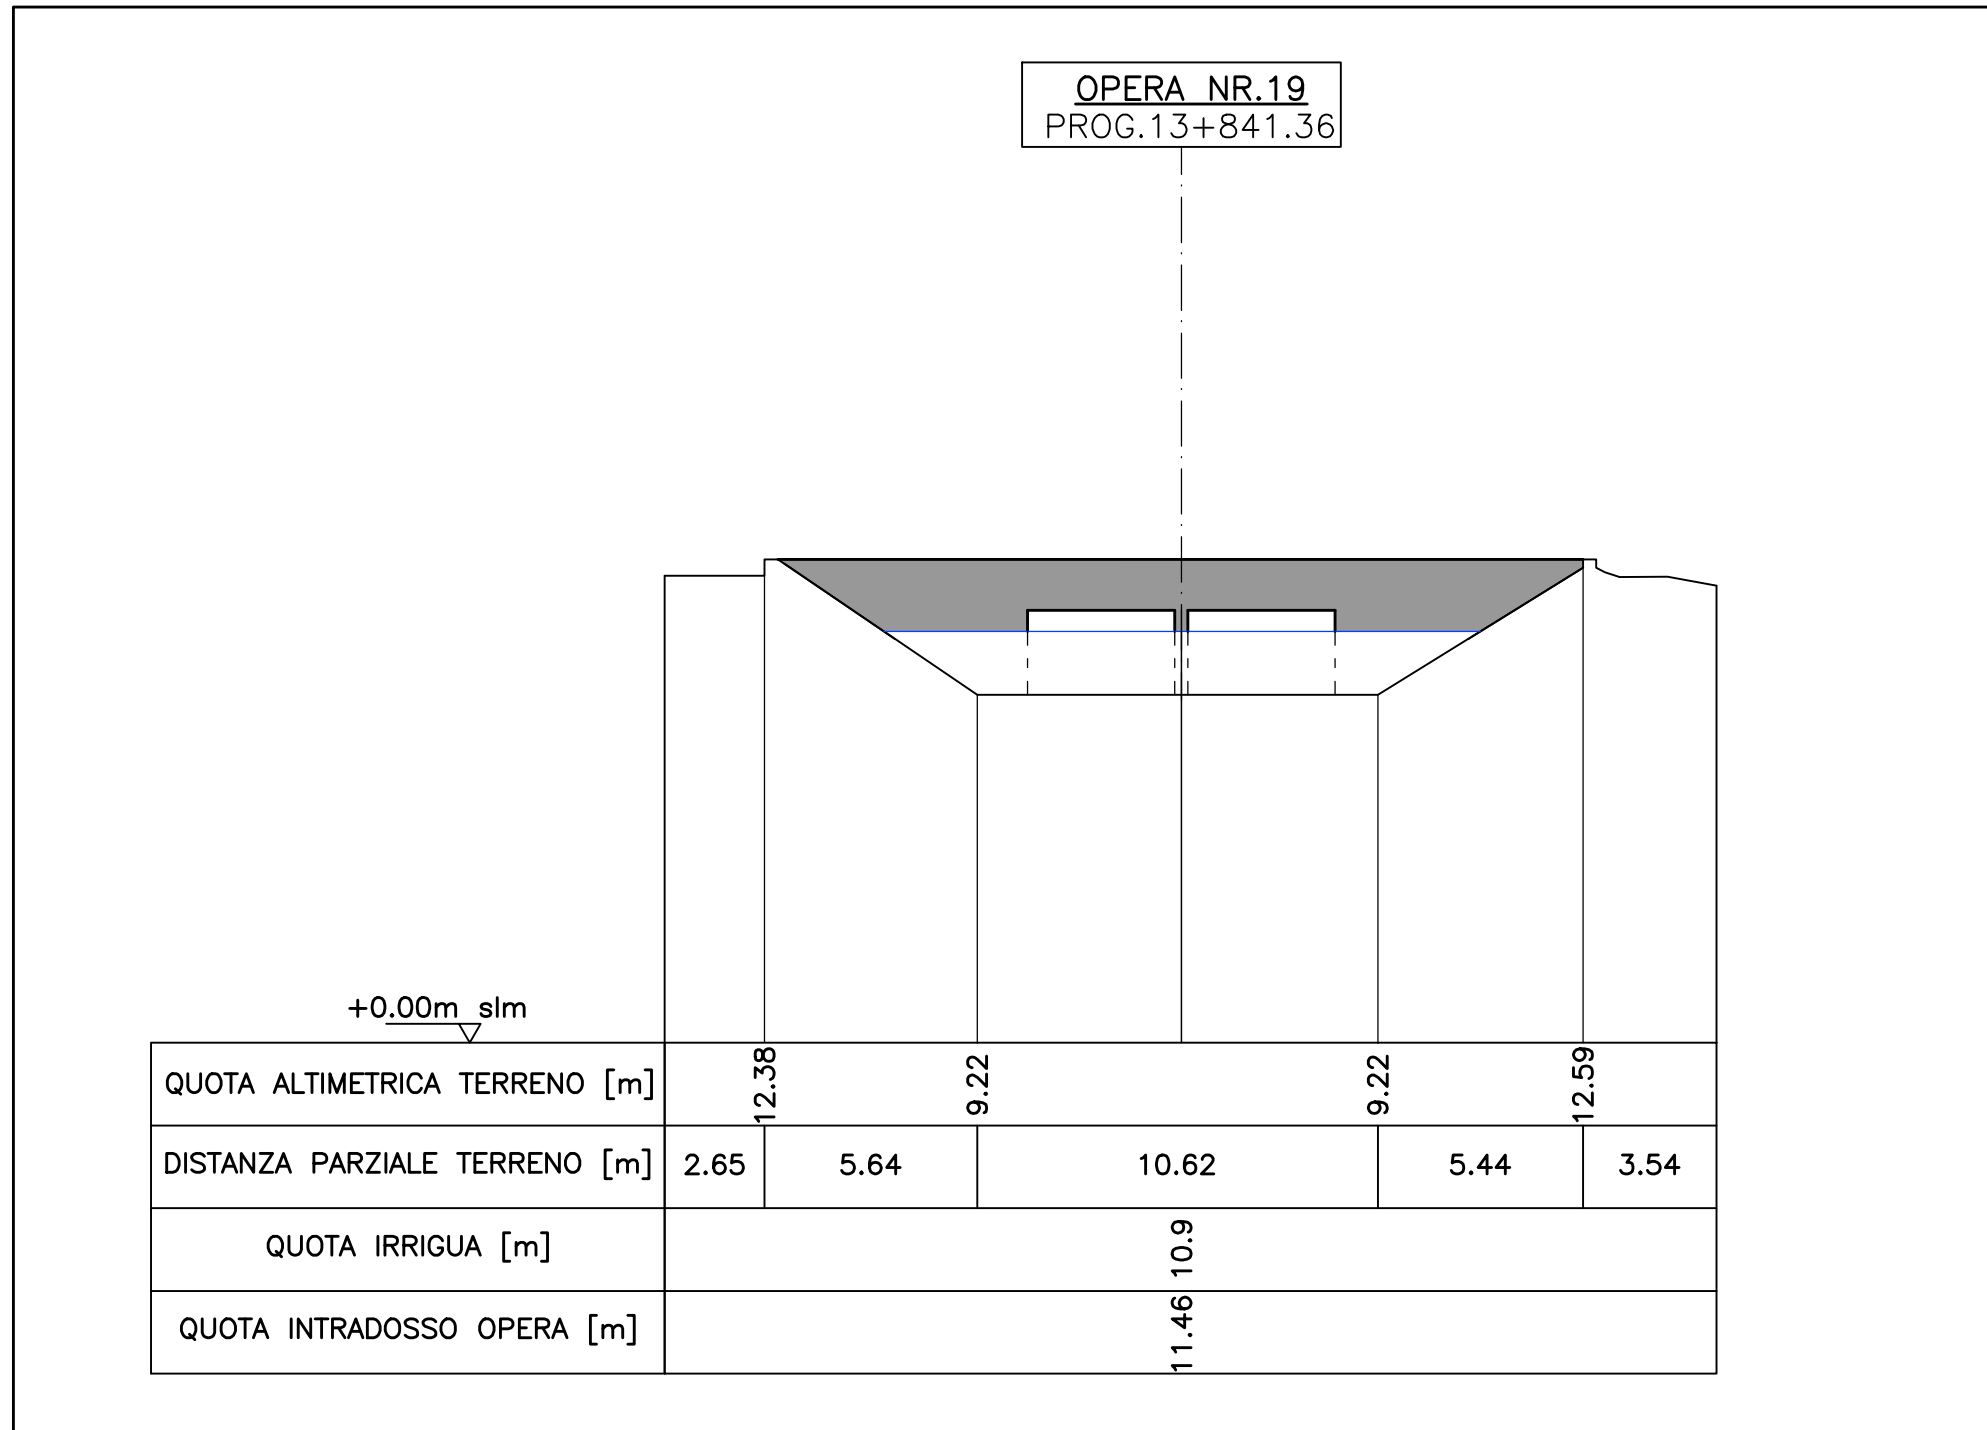
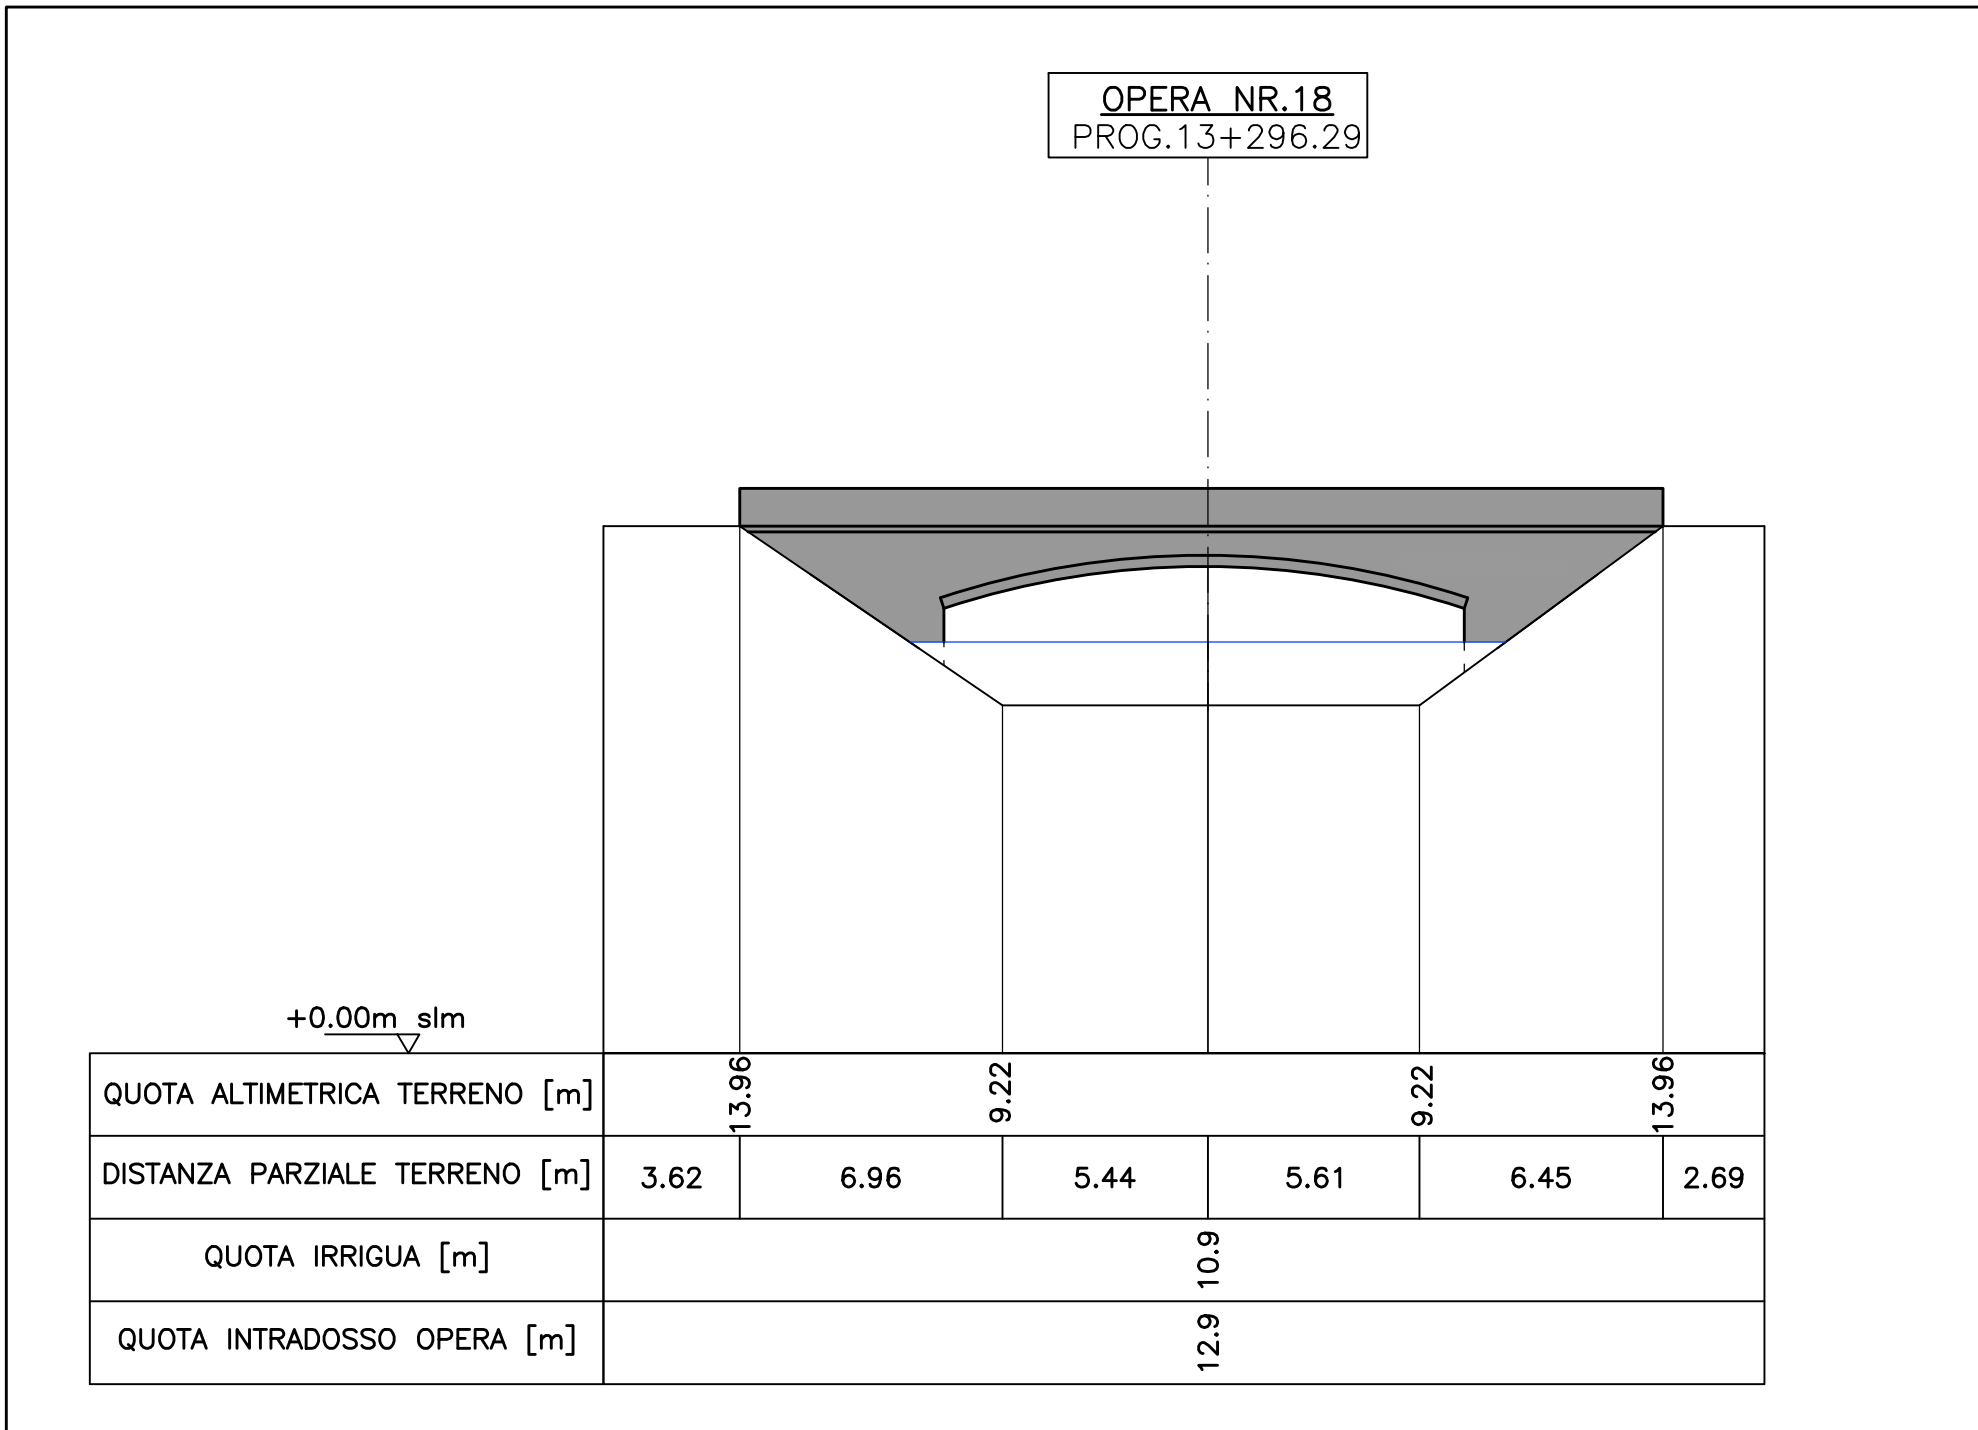
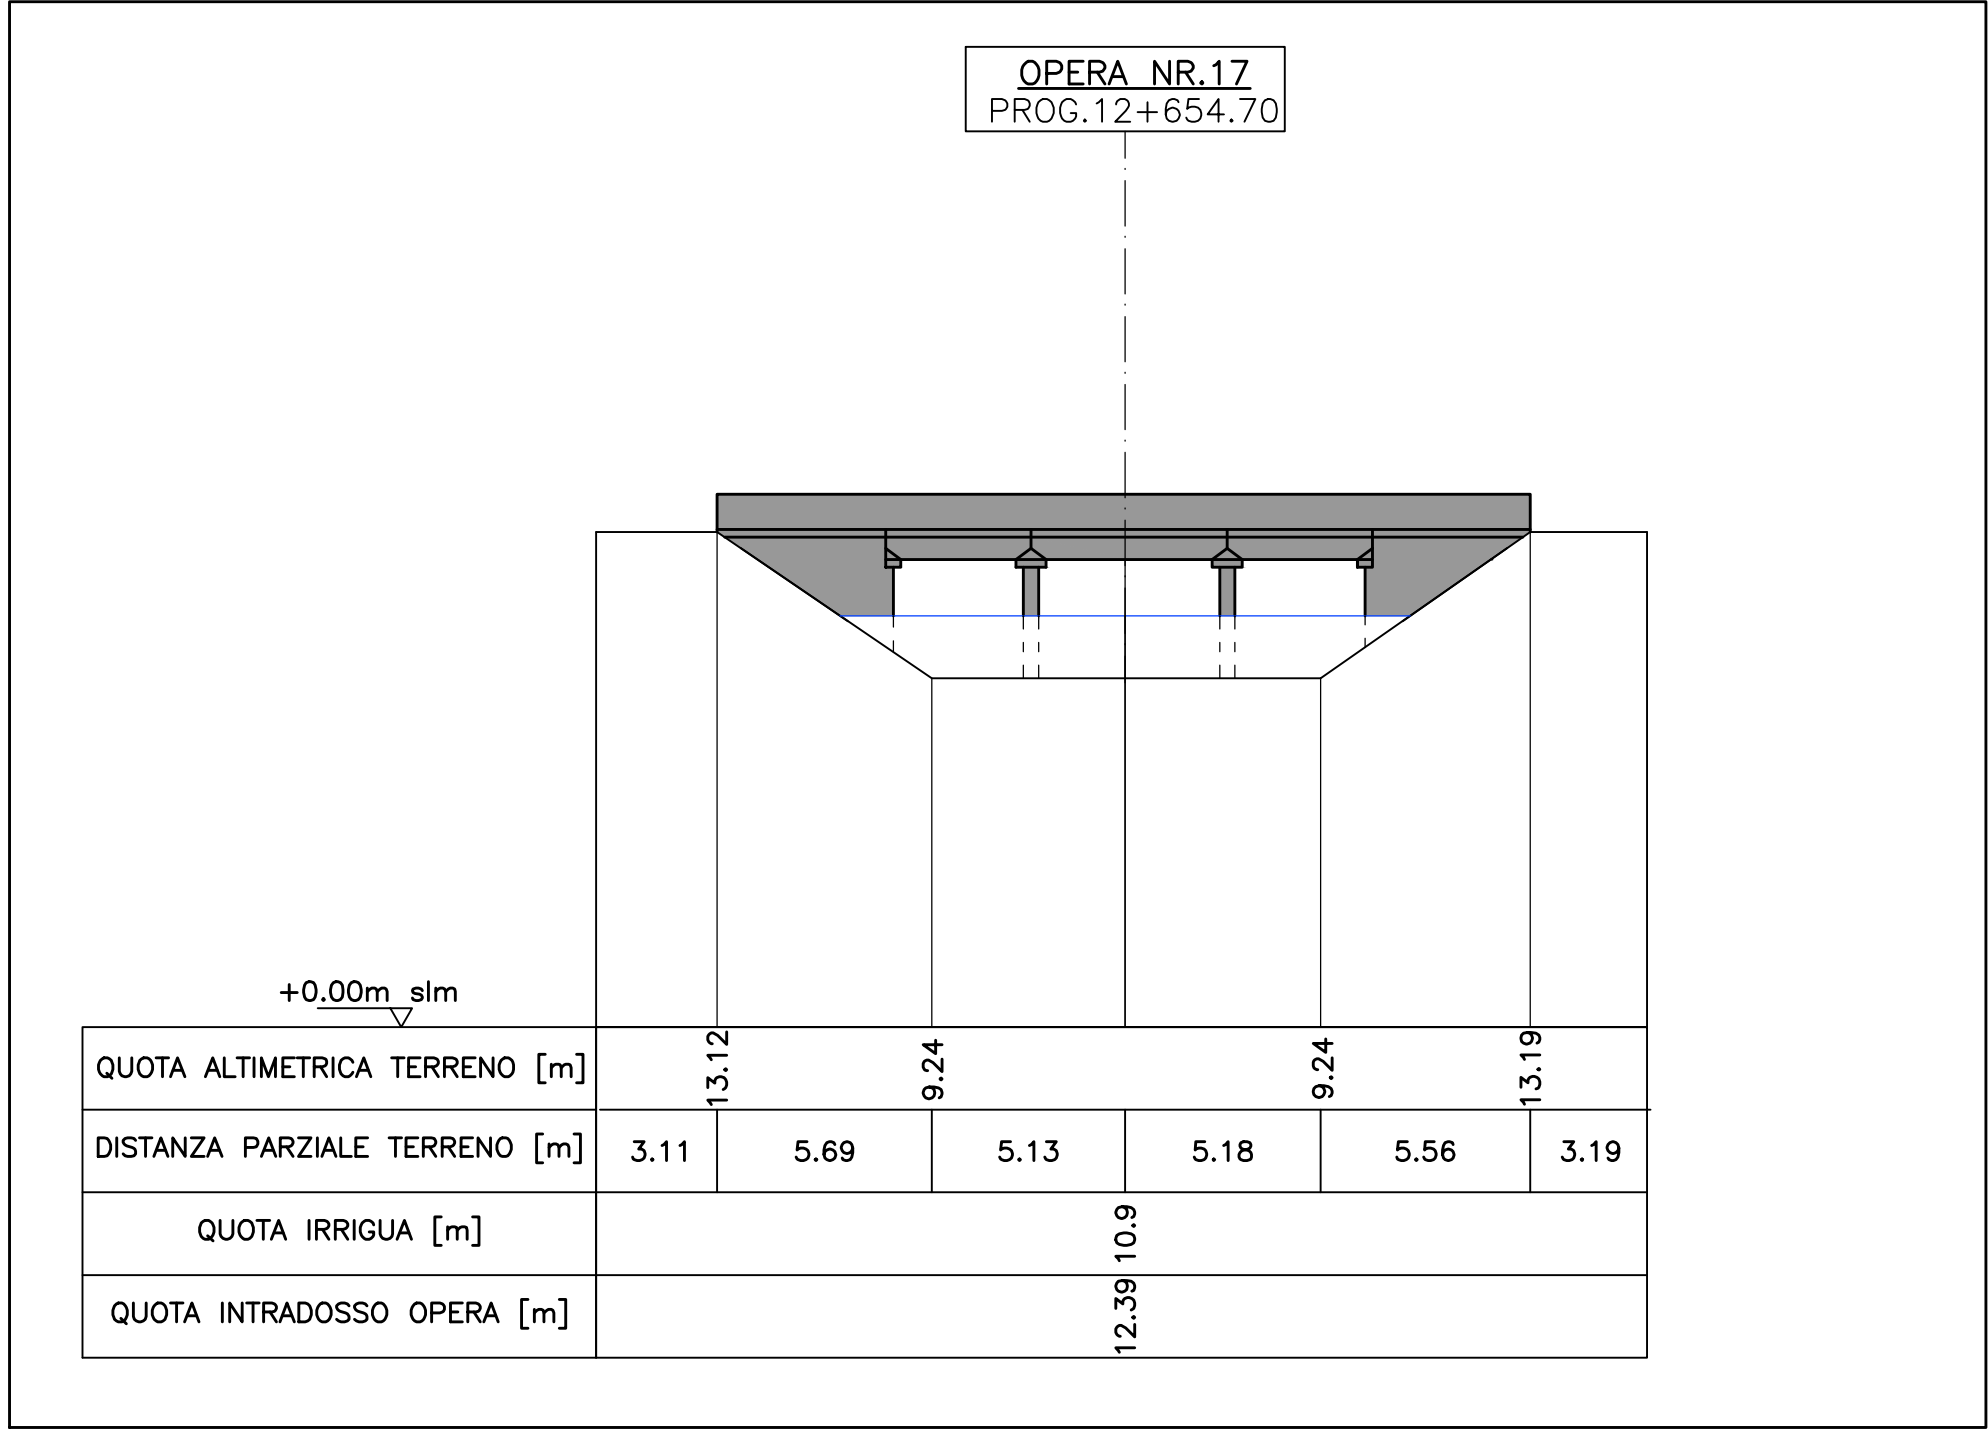
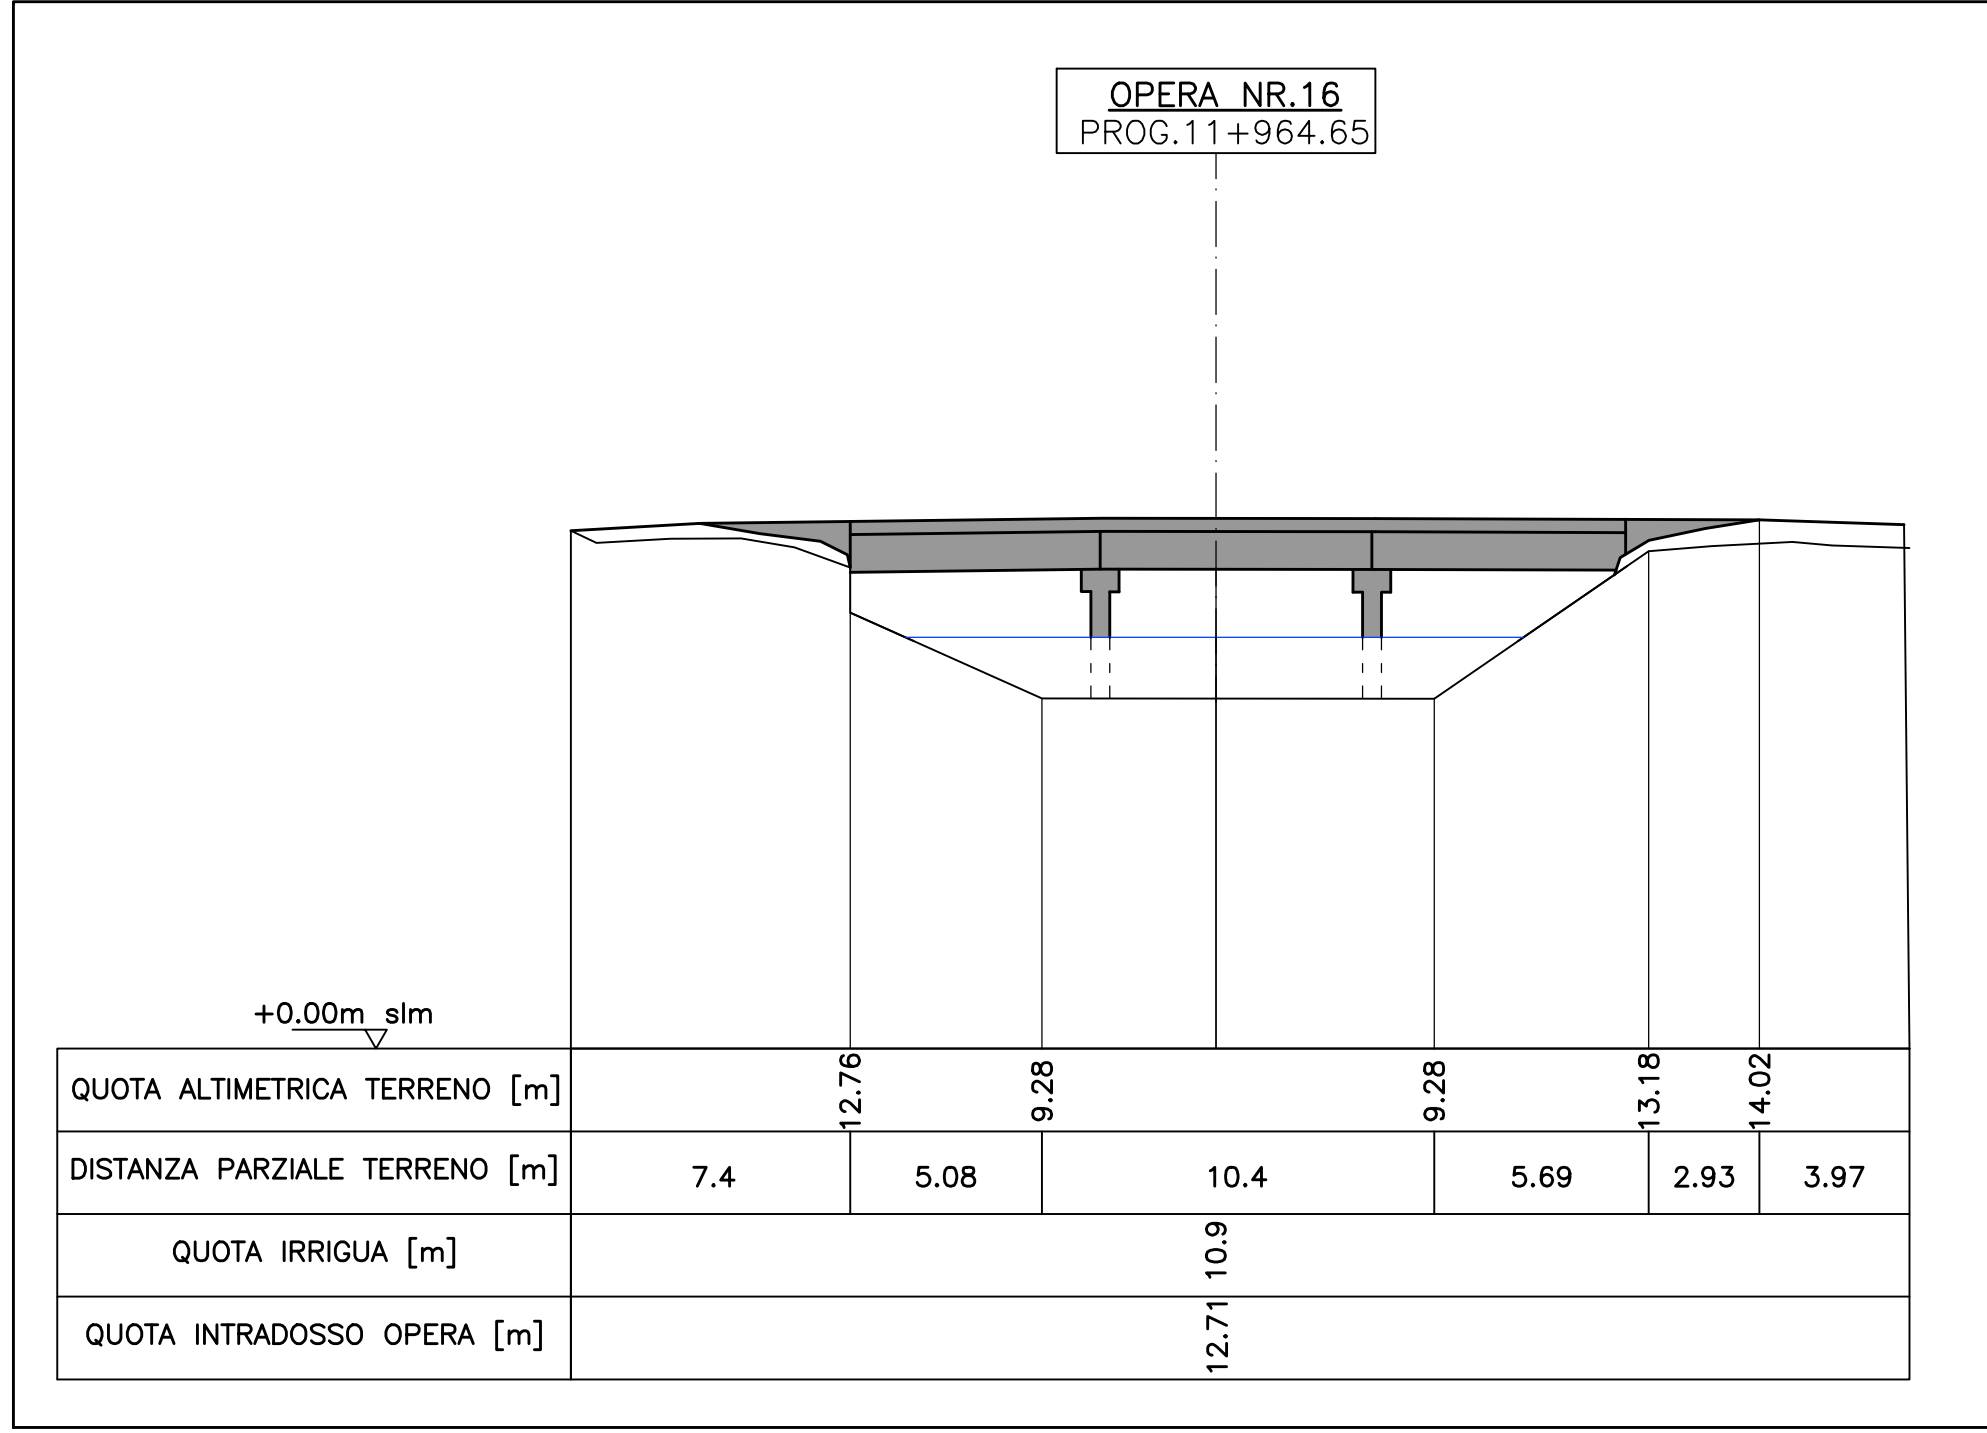
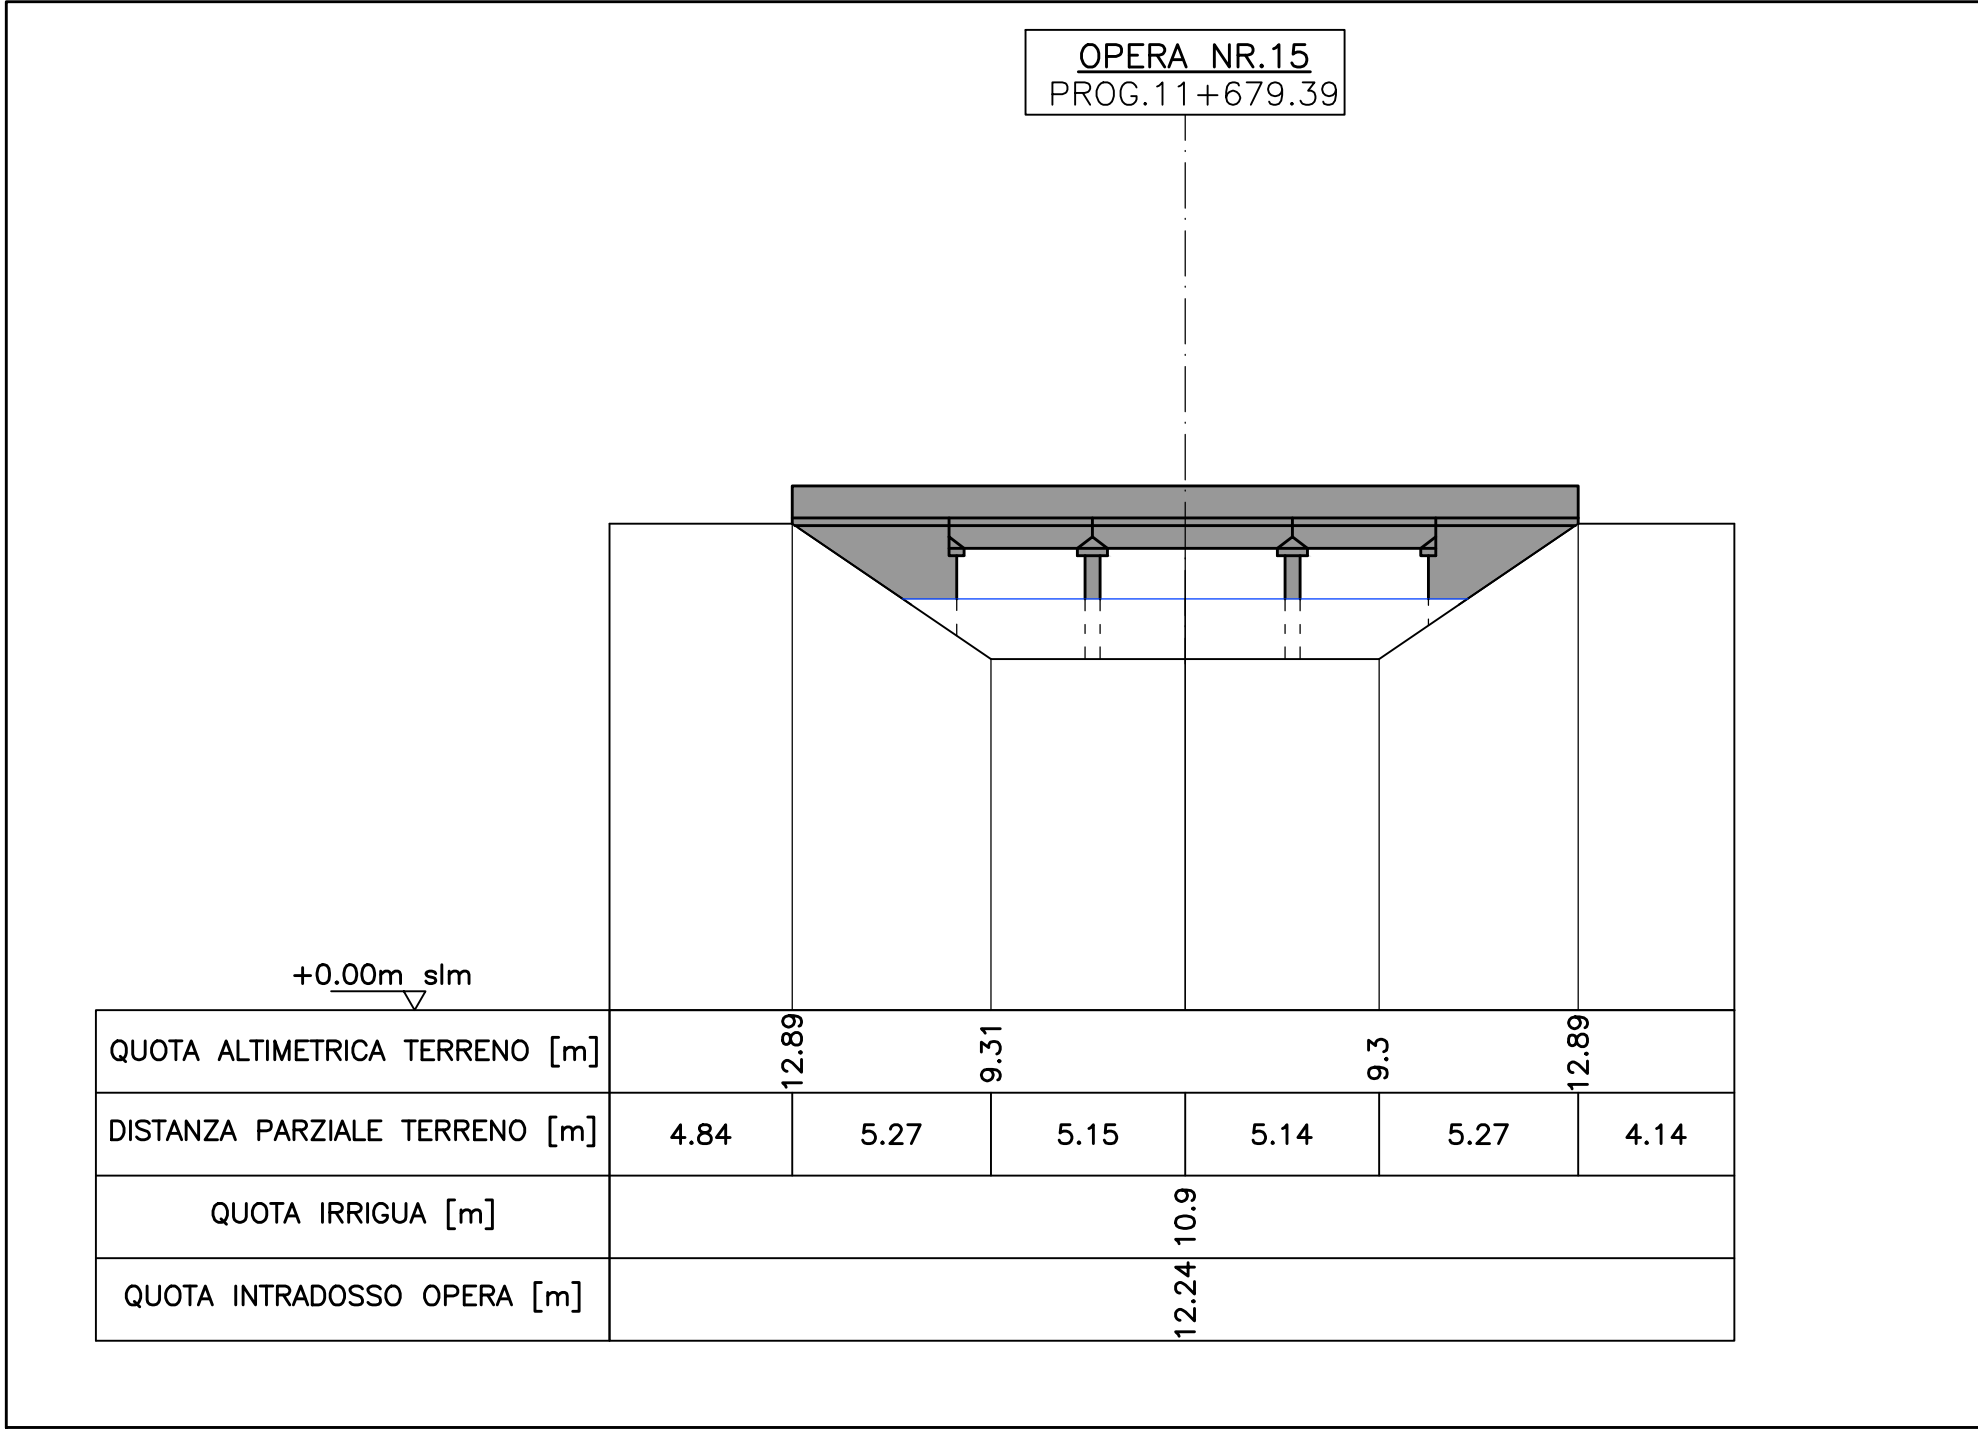
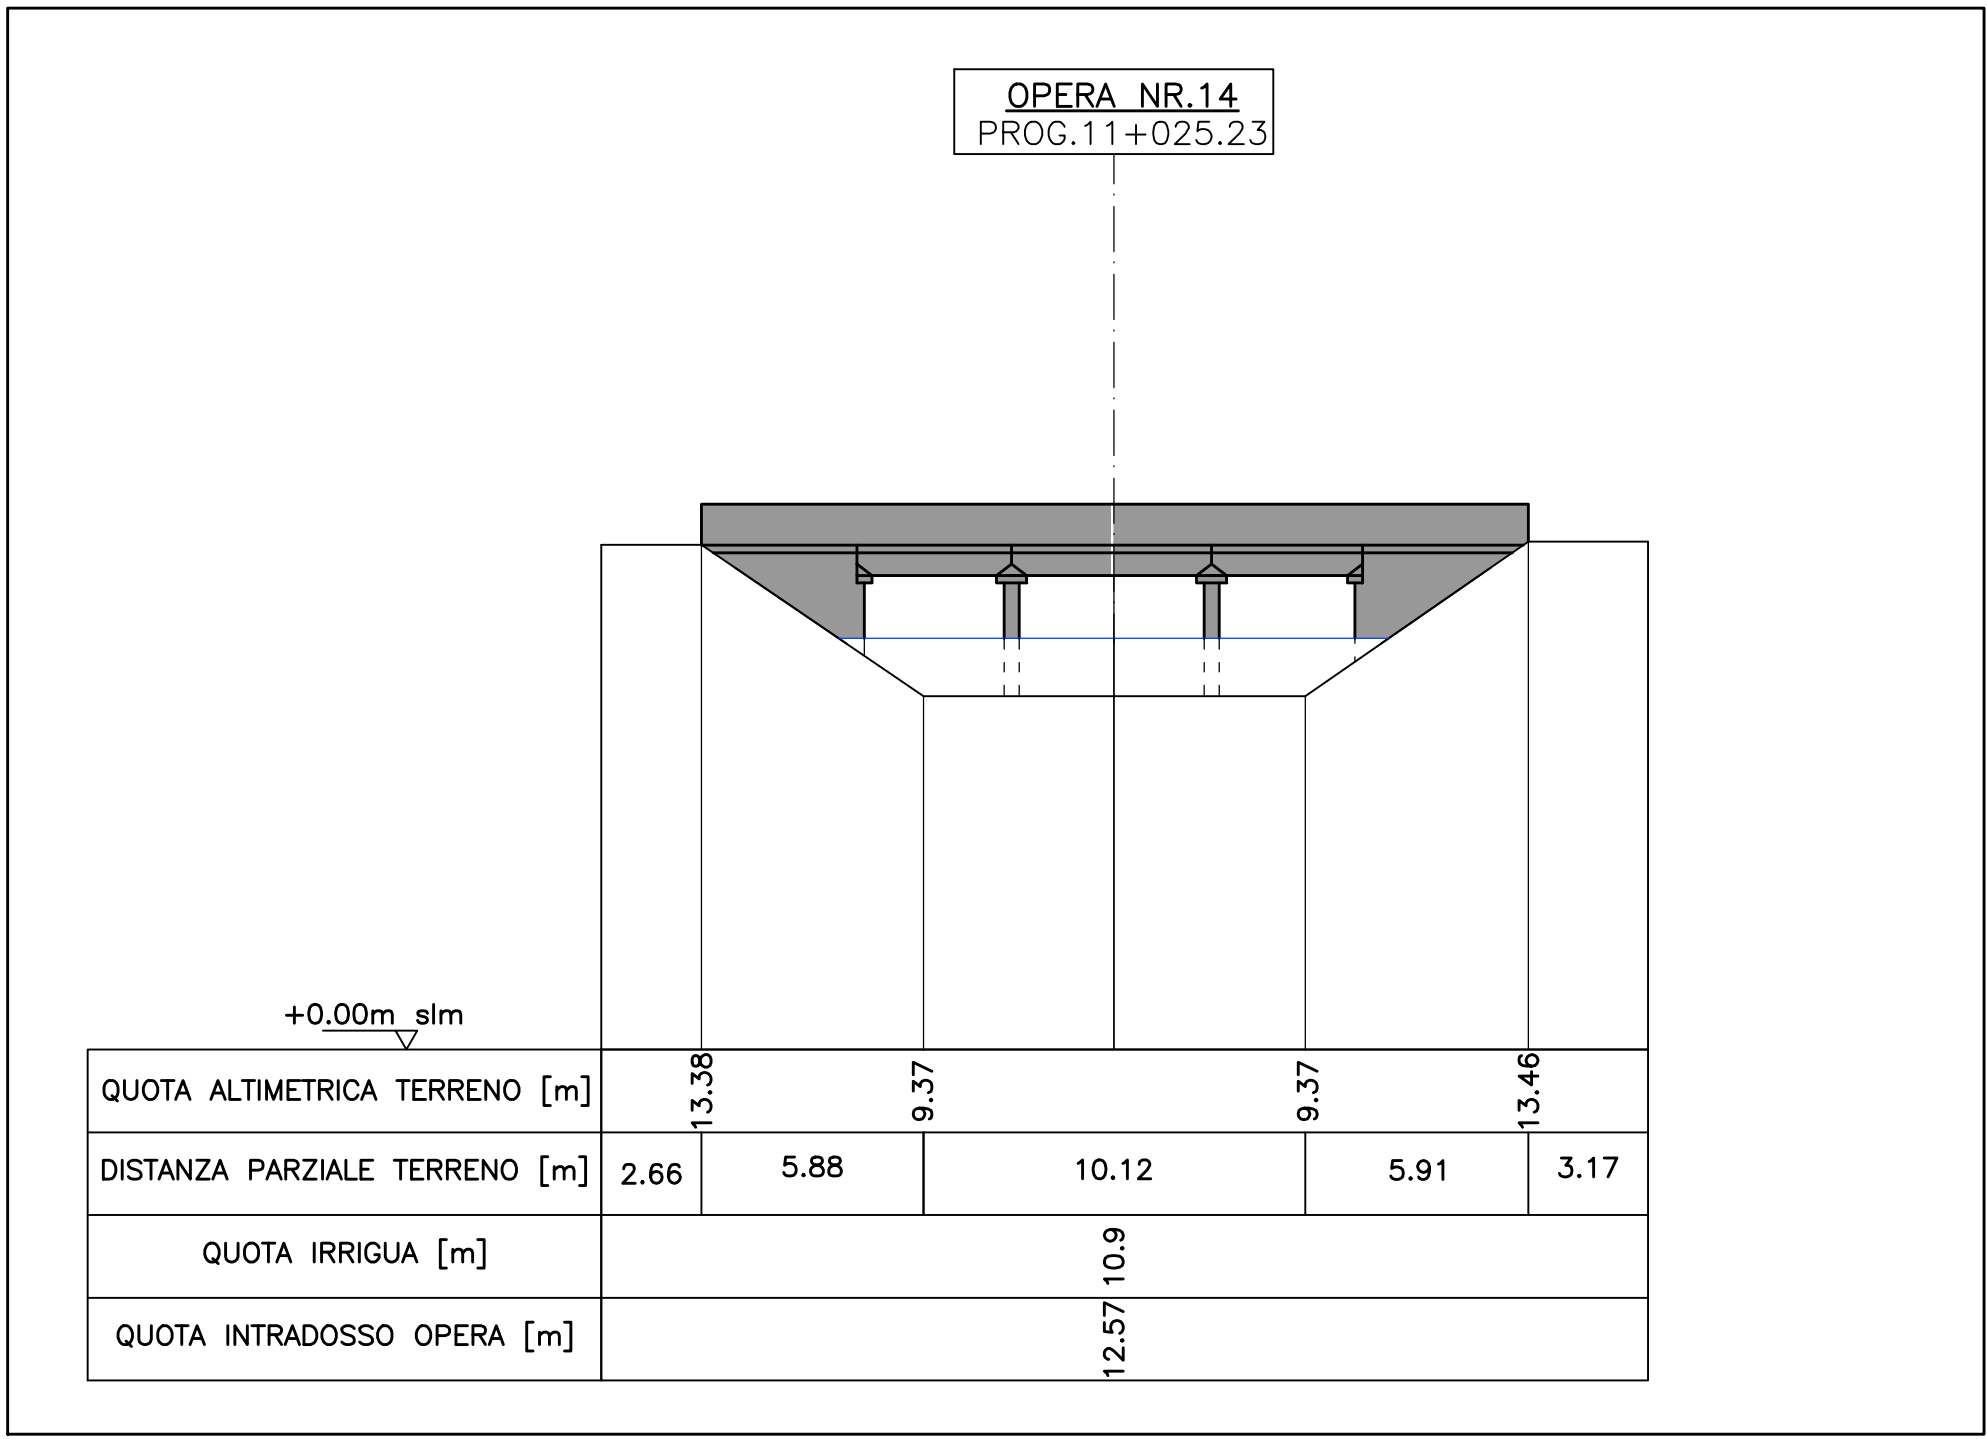
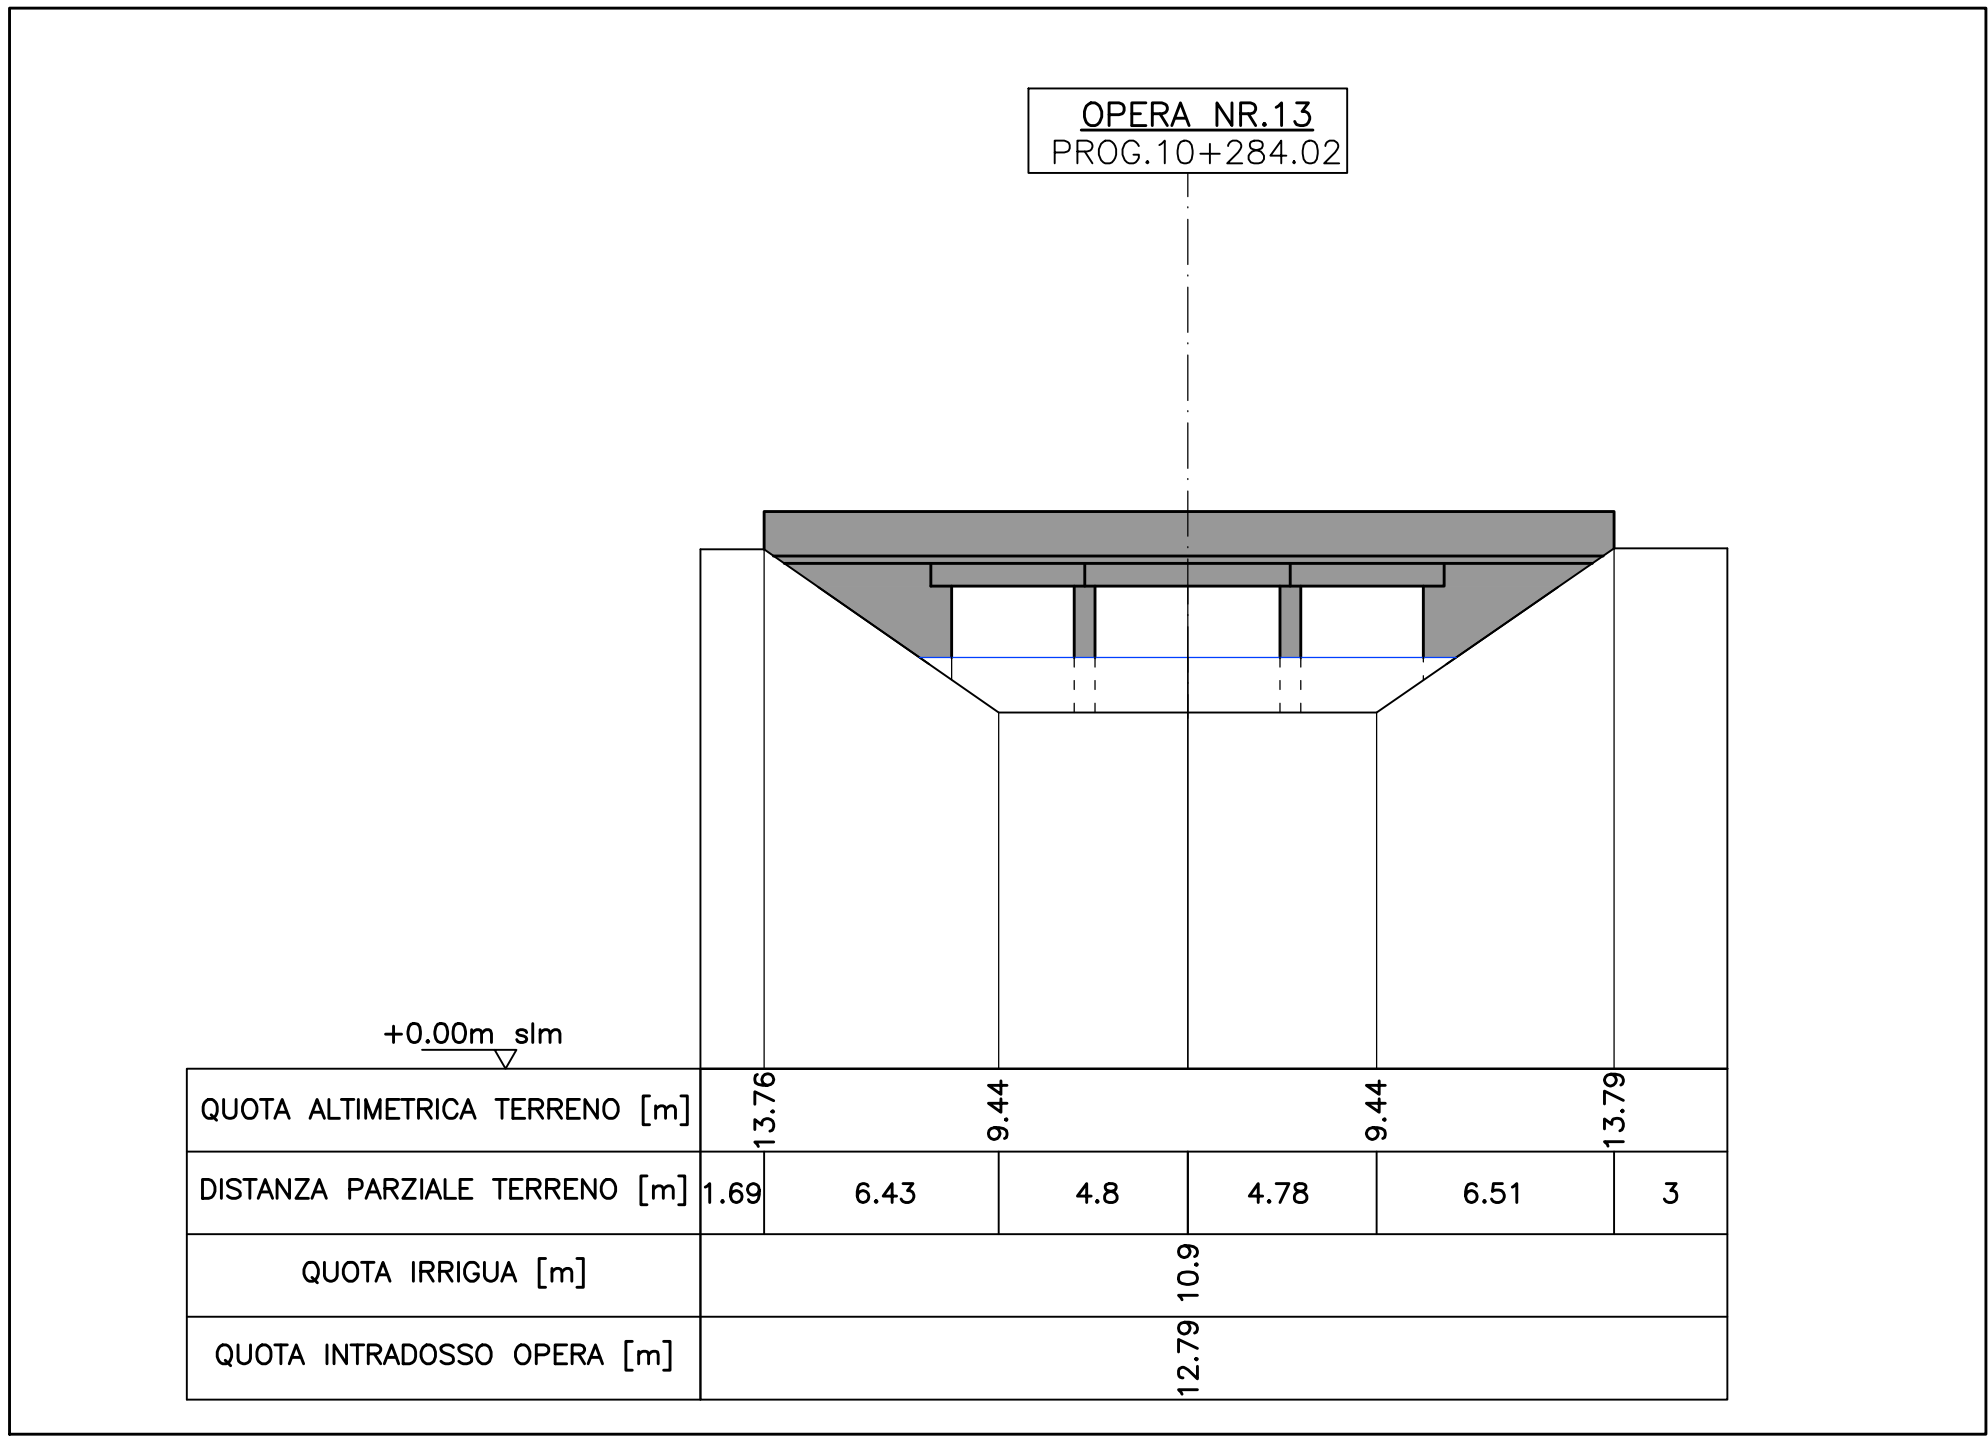
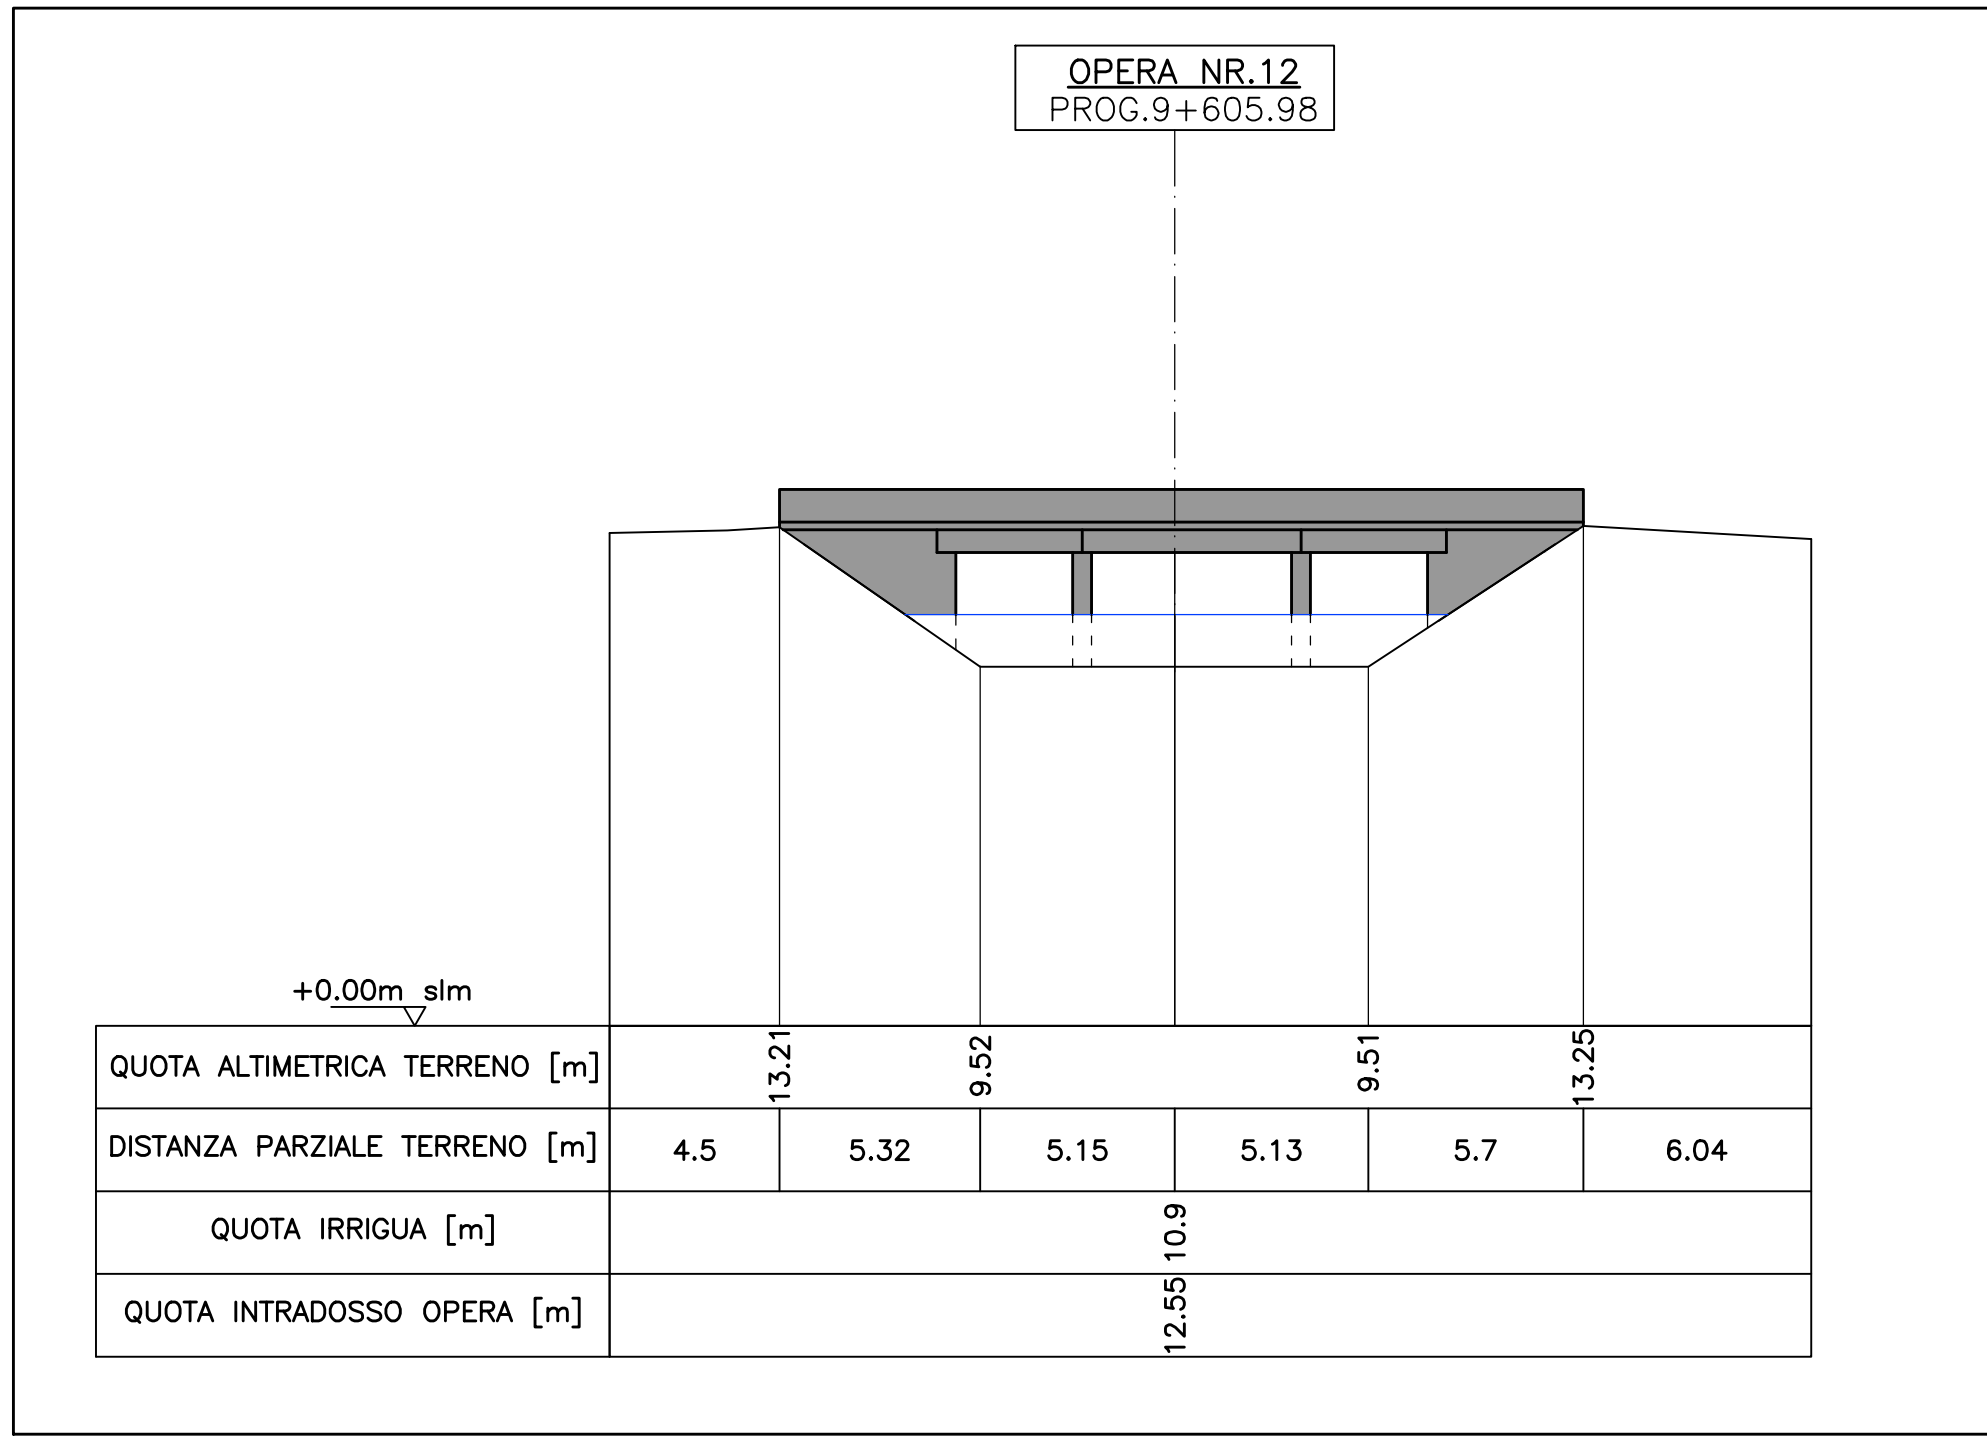


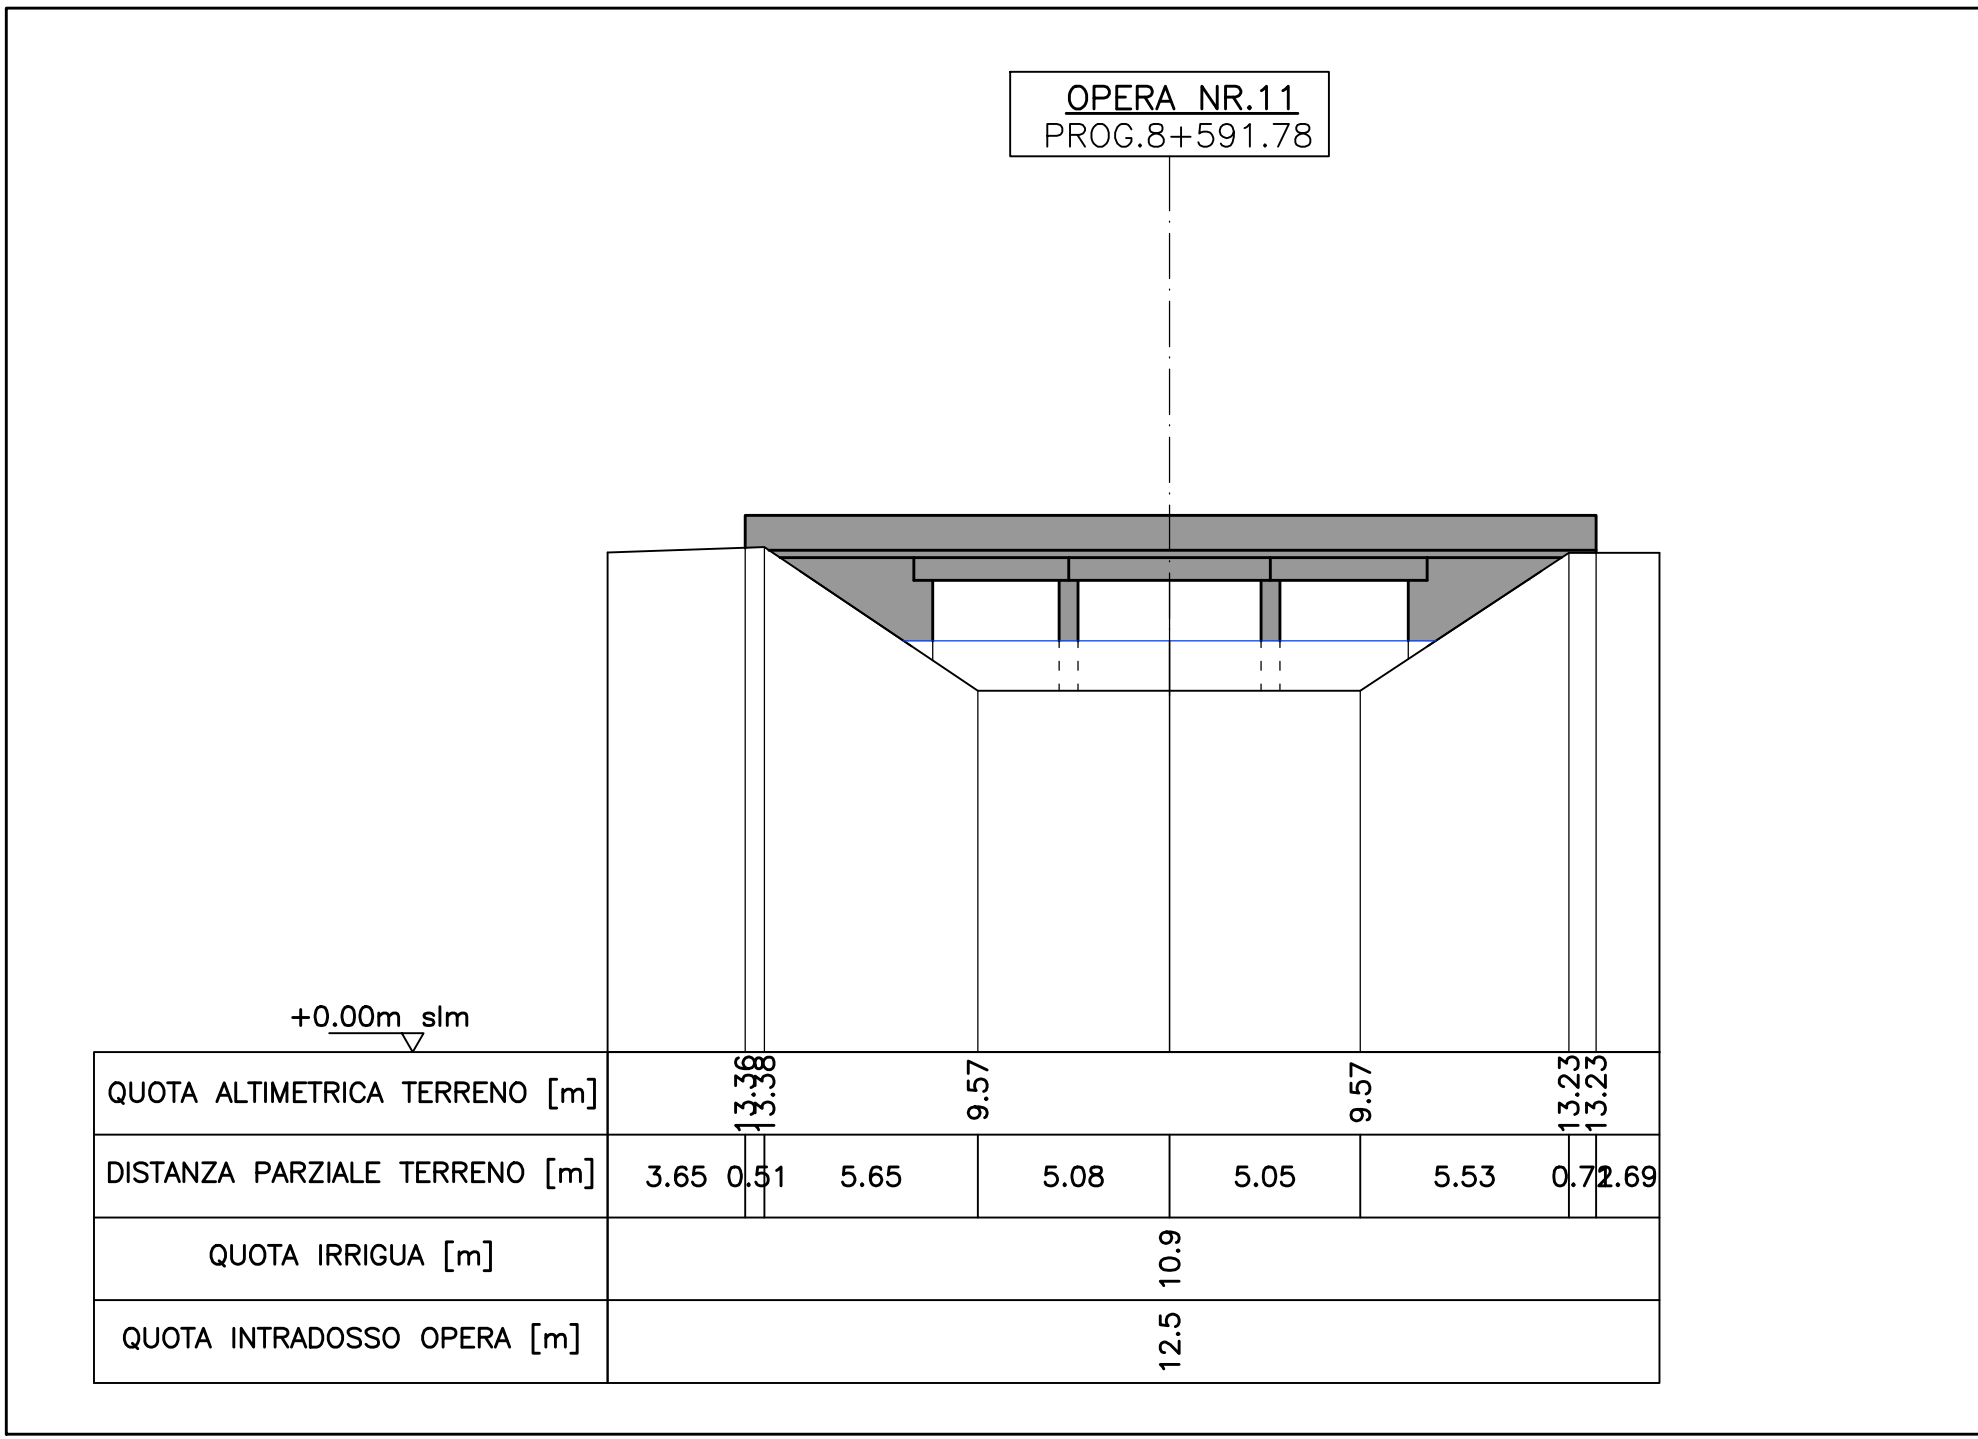

CONSORZIO DI BONIFICA PIANURA DI FERRARA

Sede legale e recapito postale:  
44121 Ferrara - Via Borgo dei Leoni, 28 - C.F. 93076450381  
web: www.bonificaferrara.it - e-mail: info@bonificaferrara.it  
pec: posta.certificata@pec.bonificaferrara.it

adesione al    

CANALE S. NICOLÒ - MEDELANA

PROGETTO ESECUTIVO

RIPRISTINO DELLE CONDIZIONI DI STABILITÀ ARGINALE DEL CANALE  
SAN NICOLÒ - MEDELANA. II STRALCIO

ELABORATI GRAFICI

SEZIONI STATO ATTUALE PROSPETTI  
OPERE D'ARTE TAV. 2/2

Data:  
09/11/2021

Elab.:  
D-3820-SNMST2-PE-07-08

Rev.:  
00

IL PROGETTISTA  
(Dott. Ing. Elia Maniezzi)  


IL RESPONSABILE  
DEL PROCEDIMENTO  
(Dott. Ing. Marco Volpin)