Consorzio di Bonifica
PIANURA DI FERRARA

CONSORZIO DI BONIFICA PIANURA DI FERRARA

Sede legale e recapito postale:
44121 Ferrara - Via Borgo dei Leoni, 28 - C.F. 93076450381
web: www.bonificaferrara.it - e-mail: info@bonificaferrara.it
pec: posta.certificata@pec.bonificaferrara.it
aderente all'ANBI
Associazione Nazionale Bonifiche, Irrigazioni e Miglioramenti Fondiari

PROGETTO ESPURGHI

PROGETTO ESECUTIVO

Provincia di Ferrara

Ricalibratura della rete di bonifica ai fini del recupero della capacità di invaso e di portata

2° STRALCIO

ELABORATI GRAFICI CANALI

CANALE BRUSABO' BASSO

PLANIMETRIA CATASTALE

Data: **03.09.2024**

Elab.: **7.4.1**

IL PROGETTISTA
(Dott. Ing. Laura Montanari)

INGEGNERE
LAURA MONTANARI
LAUREA SPECIALISTICA
Sezione: A
N° 7792 / A

IL RESPONSABILE UNICO DEL PROGETTO
(Dott. Ing. Valeria Chierici)

Valeria Chierici

Rev.	Descrizione	Redatto	Data	Codice Intervento
00	Emissione	Mazzanti C.	03.09.2024	**OC168**

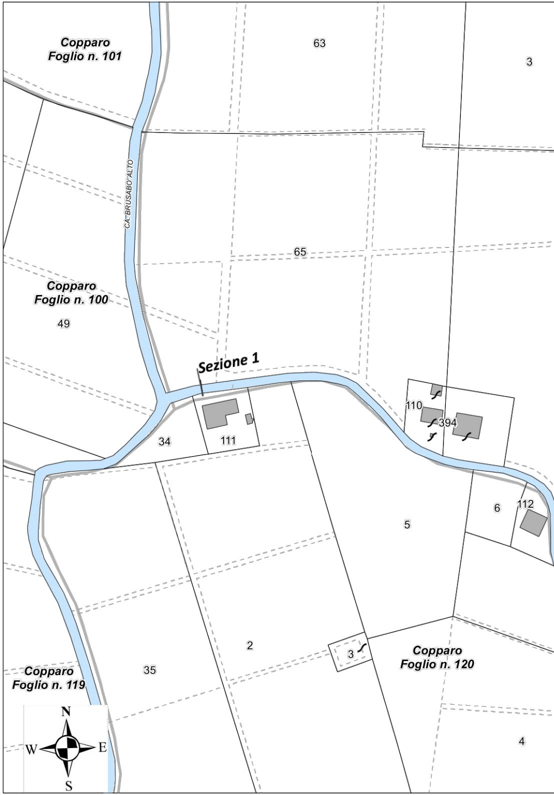
Copparo
Foglio n. 101
63
3
CA' BRUSABO' ALTO
65
Copparo
Foglio n. 100
49
Sezione 1
110
394
34
111
5
6
112
2
3
Copparo
Foglio n. 120
35
Copparo
Foglio n. 119
4
N
W
E
S

Restituzione grafica base catastale: PASQUALINI C.A.

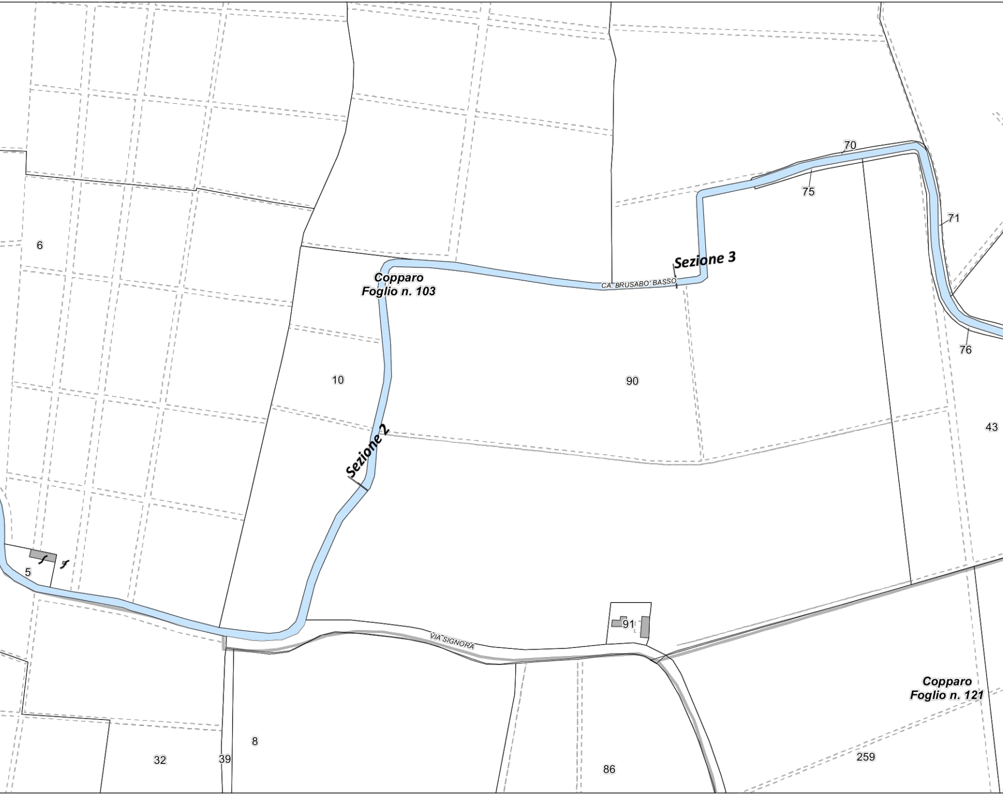
70
75
71
76
43
Sezione 3
CA' BRUSABO' BASSO
Copparo
Foglio n. 103
6
10
90
Sezione 2
5
91
VIA SIGNORA
Copparo
Foglio n. 121
8
32
39
86
259

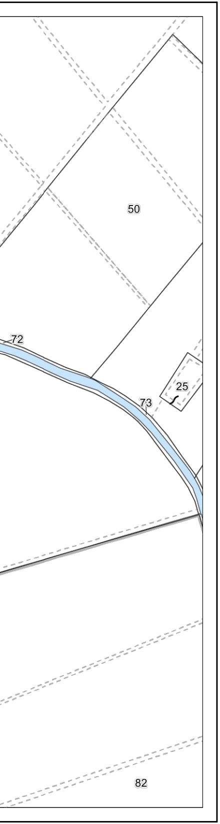
50
72
25
73
82

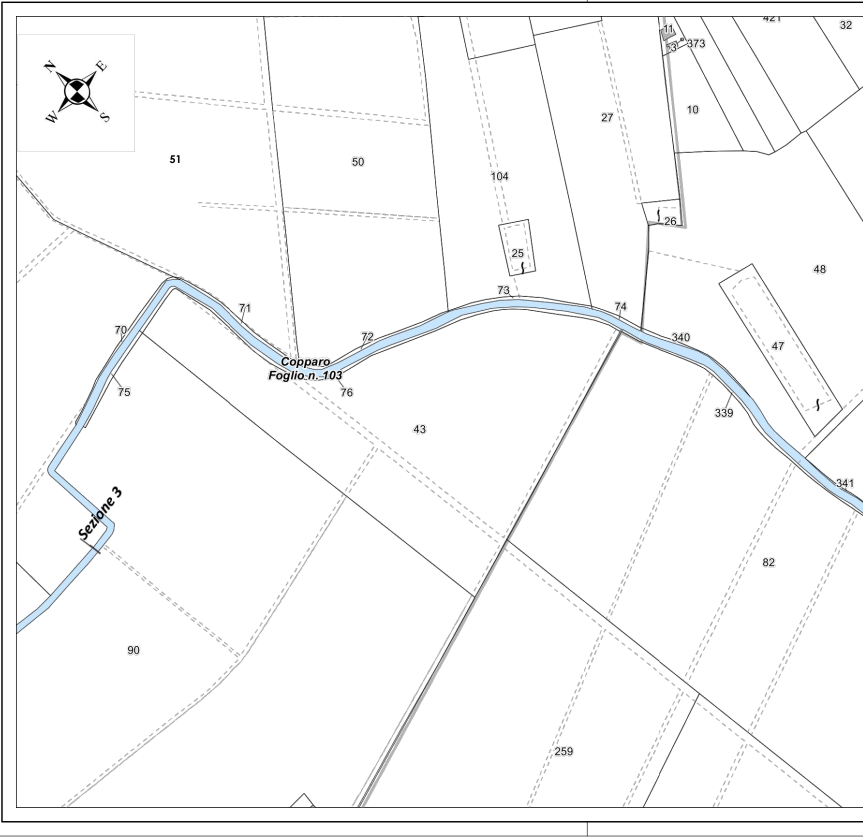
N
E
W
S
11
421
32
3
373
10
27
51
50
104
25
26
48
73
74
71
70
72
340
47
Copparo
Foglio n. 103
76
75
339
43
341
Sezione 3
82
90
259

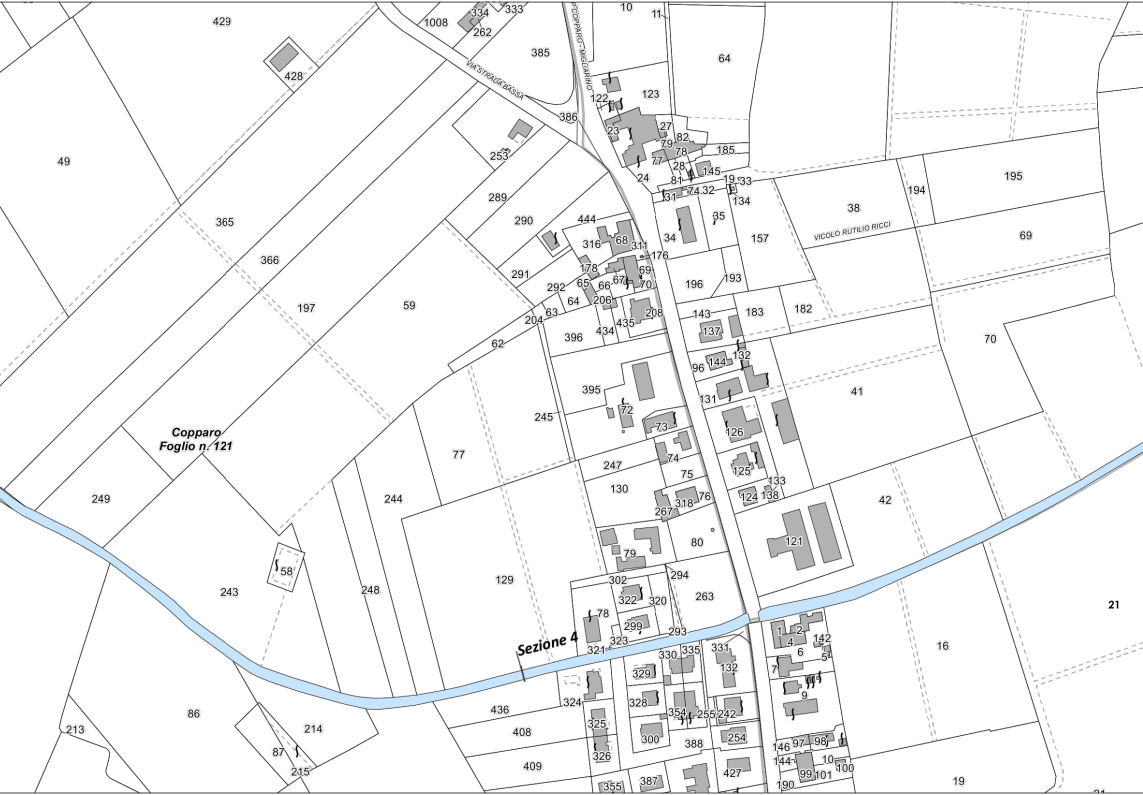
Copparo
Foglio n. 121
Sezione 4
VIA STRADA BASSA
P COPPARO - MIGLIARINO
VICOLO RUTILIO RICCI
21
429
428
334
333
1008
262
385
10
11
64
123
122
386
23
27
82
79
78
185
77
28
145
253
24
81
19
33
74
32
31
134
49
289
290
444
316
68
311
176
34
35
157
38
194
195
69
365
366
178
69
65
66
67
70
291
292
64
206
196
193
197
59
204
63
396
434
435
208
143
183
182
62
137
132
144
96
395
72
131
41
70
245
73
126
77
74
247
75
125
133
130
76
318
124
138
42
267
249
244
80
121
79
58
129
302
294
243
248
322
320
263
78
299
293
323
321
330
335
331
1
2
4
142
6
5
132
7
16
329
9
436
324
328
354
255
242
86
214
325
408
300
388
254
146
97
98
213
87
144
10
409
326
427
99
101
100
215
355
387
190
19

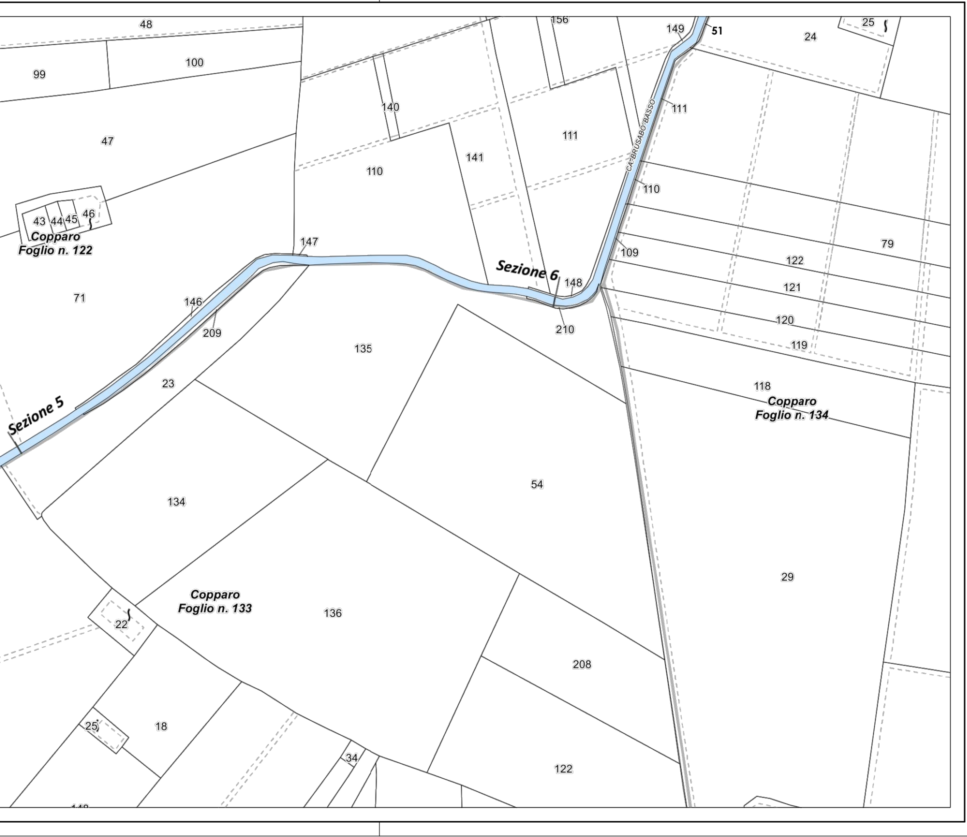
48
99
100
47
43
44
45
46
Copparo
Foglio n. 122
71
146
209
147
23
Sezione 5
140
110
141
156
111
149
51
24
25
CA' BRUSABO' BASSO
111
110
109
Sezione 6
148
210
135
54
134
136
Copparo
Foglio n. 133
22
18
25
34
208
122
79
122
121
120
119
118
Copparo
Foglio n. 134
29

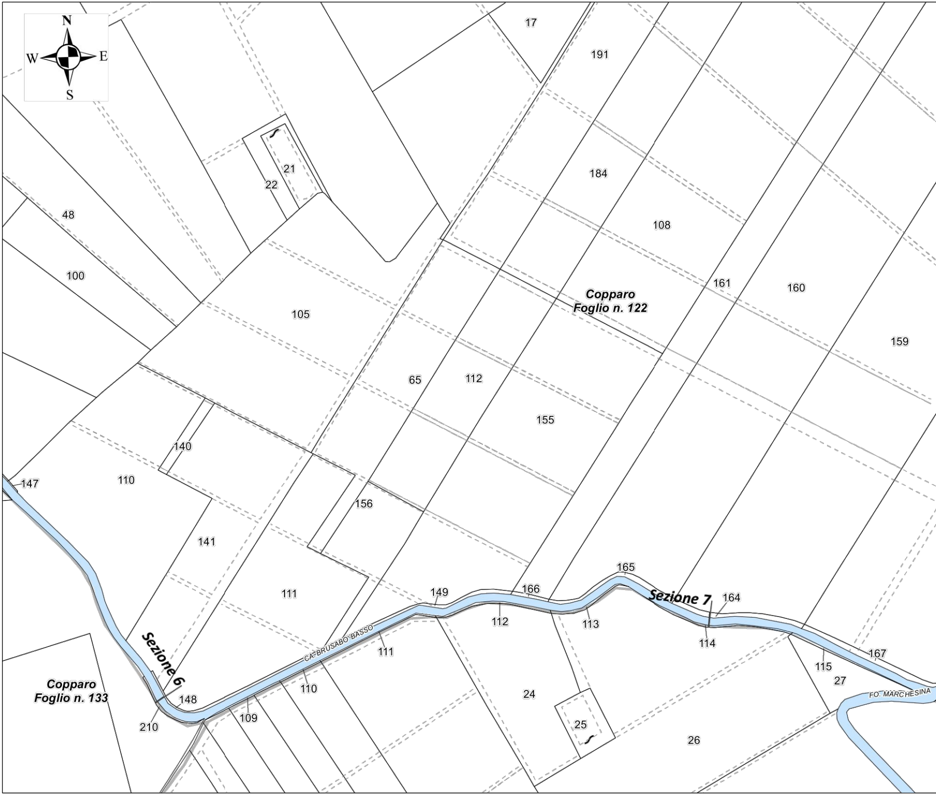
N
W
E
S
17
191
21
22
184
48
108
161
160
100
Copparo
Foglio n. 122
105
159
65
112
155
140
147
110
156
141
165
149
166
Sezione 7
164
111
112
113
114
CA' BRUSABO' BASSO
111
167
Sezione 6
115
27
110
FO. MARCHESINA
24
Copparo
Foglio n. 133
148
210
109
25
26

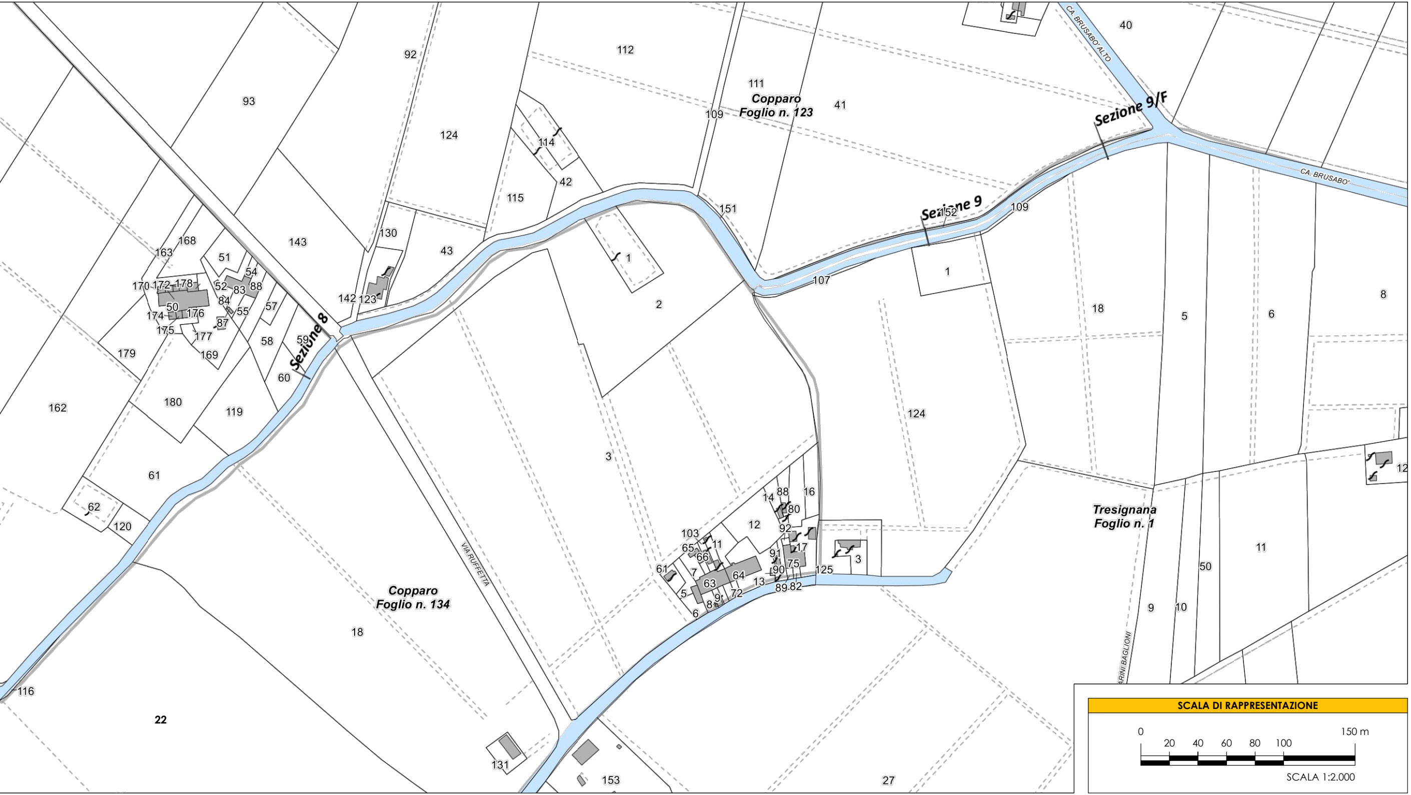
Copparo
Foglio n. 123
Copparo
Foglio n. 134
Tresignana
Foglio n. 1
Sezione 8
Sezione 9
Sezione 9/F
CA. BRUSABO' ALTO
CA. BRUSABO'
VIA RUFFETTA
ARINI BAGLIONI
92
93
112
111
109
41
40
124
114
42
115
151
152
109
107
1
2
3
18
5
6
8
12
124
11
50
9
10
143
130
43
142
123
168
163
51
54
170
172
178
52
83
88
50
84
55
57
174
176
87
175
177
58
59
169
179
60
180
119
162
61
62
120
116
22
18
131
153
27
103
65
11
66
61
7
63
64
5
9
72
8
6
13
14
88
80
16
12
92
17
91
75
90
89
82
125
3
SCALA DI RAPPRESENTAZIONE
0
20
40
60
80
100
150 m
SCALA 1:2.000