Consorzio di Bonifica
PIANURA DI FERRARA

CONSORZIO DI BONIFICA PIANURA DI FERRARA
Sede legale e recapito postale:
44121 Ferrara - Via Borgo dei Leoni, 28 - C.F. 93076450381
web: www.bonificaferrara.it - e-mail: info@bonificaferrara.it
pec: posta.certificata@pec.bonificaferrara.it
aderente all'ANBI
Associazione Nazionale Bonifiche, Irrigazioni e Miglioramenti Fondiari

PROGETTO ESPURGHI

PROGETTO ESECUTIVO

Provincia di Ferrara

Ricalibratura della rete di bonifica ai fini del recupero della capacità di invaso e di portata
2° STRALCIO

OCCUPAZIONI ED INDENNIZZI - ELABORATI GRAFICI

CANALE BRUSABO' BASSO

PLANIMETRIA CATASTALE

Data:	**03.09.2024**	Elab.:	**9.4.1**

IL PROGETTISTA
(Dott. Ing. Laura Montanari)

ORDINE INGEGNERI PROV. BOLOGNA
INGEGNERE
LAURA MONTANARI
LAUREA SPECIALISTICA
Sezione: A
N° 7792 / A
Settori civile ambientale, industriale, dell'informazione

IL RESPONSABILE UNICO DEL PROGETTO
(Dott. Ing. Valeria Chierici)

Valeria Chierici

Rev.	Descrizione	Redatto	Data	Codice Intervento
00	Emissione	Mazzanti C.	03.09.2024	**OC168**

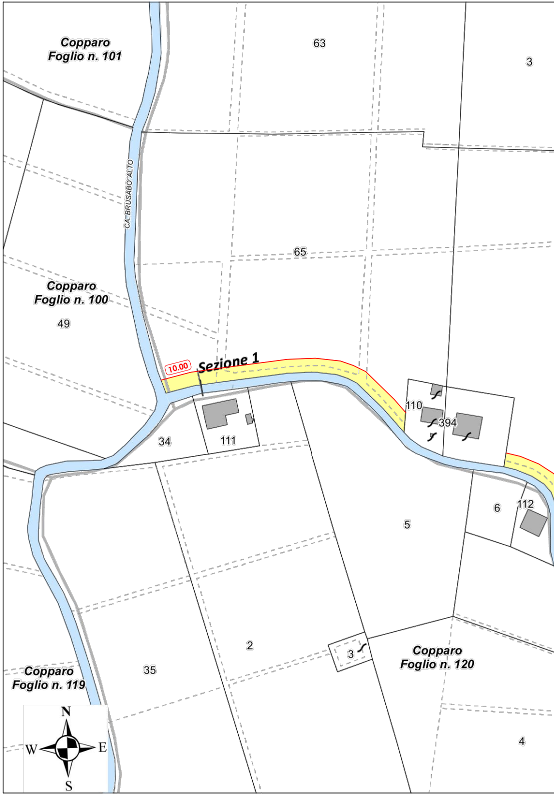
Copparo
Foglio n. 101
63
3
CA' BRUSABO' ALTO
65
Copparo
Foglio n. 100
49
10.00
Sezione 1
110
394
34
111
6
112
5
2
3
35
Copparo
Foglio n. 119
Copparo
Foglio n. 120
4
N
W
E
S

Restituzione grafica base catastale: PASQUALINI C.A.

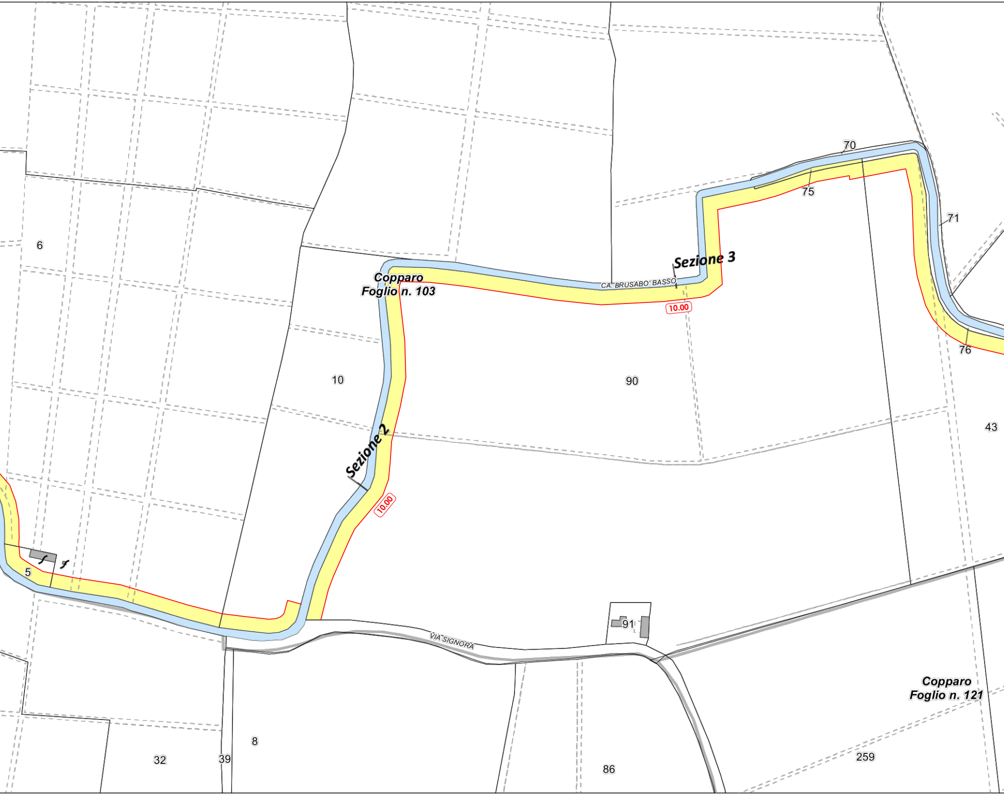
70
75
71
Sezione 3
CA' BRUSABO' BASSO
10.00
Copparo
Foglio n. 103
6
10
90
76
43
Sezione 2
10.00
5
91
VIA SIGNORA
Copparo
Foglio n. 121
8
32
39
86
259

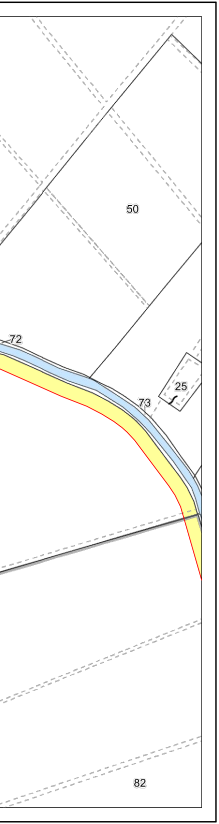
50
72
25
73
82

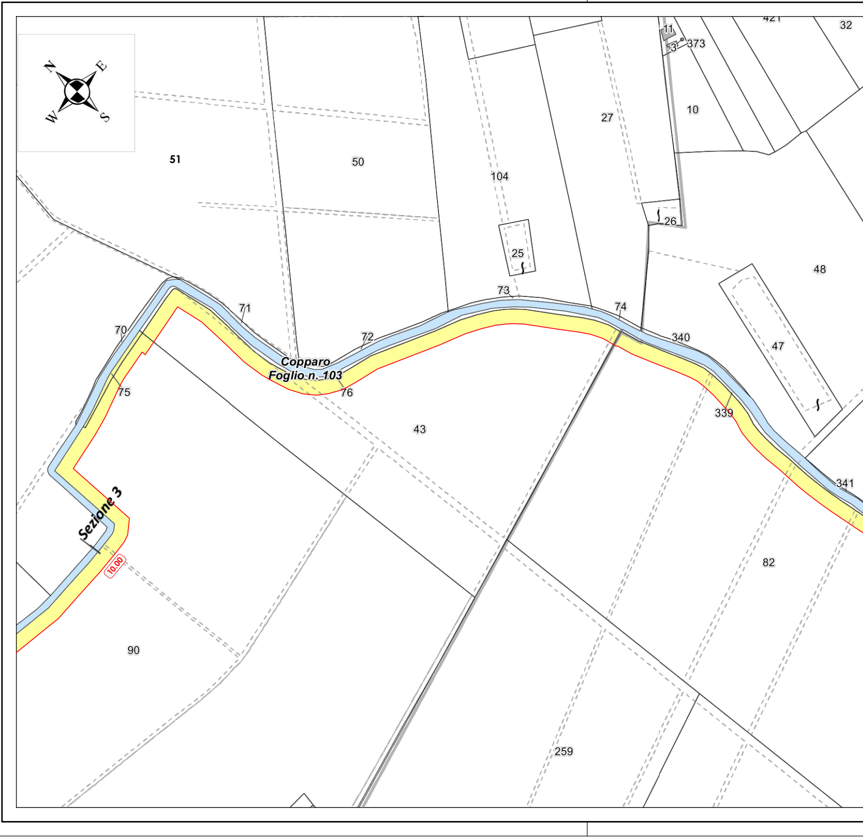
N
E
W
S
421
32
11
373
3
10
27
51
50
104
26
25
48
73
71
74
70
72
340
47
Copparo
Foglio n. 103
75
76
43
339
341
Sezione 3
10.00
82
90
259

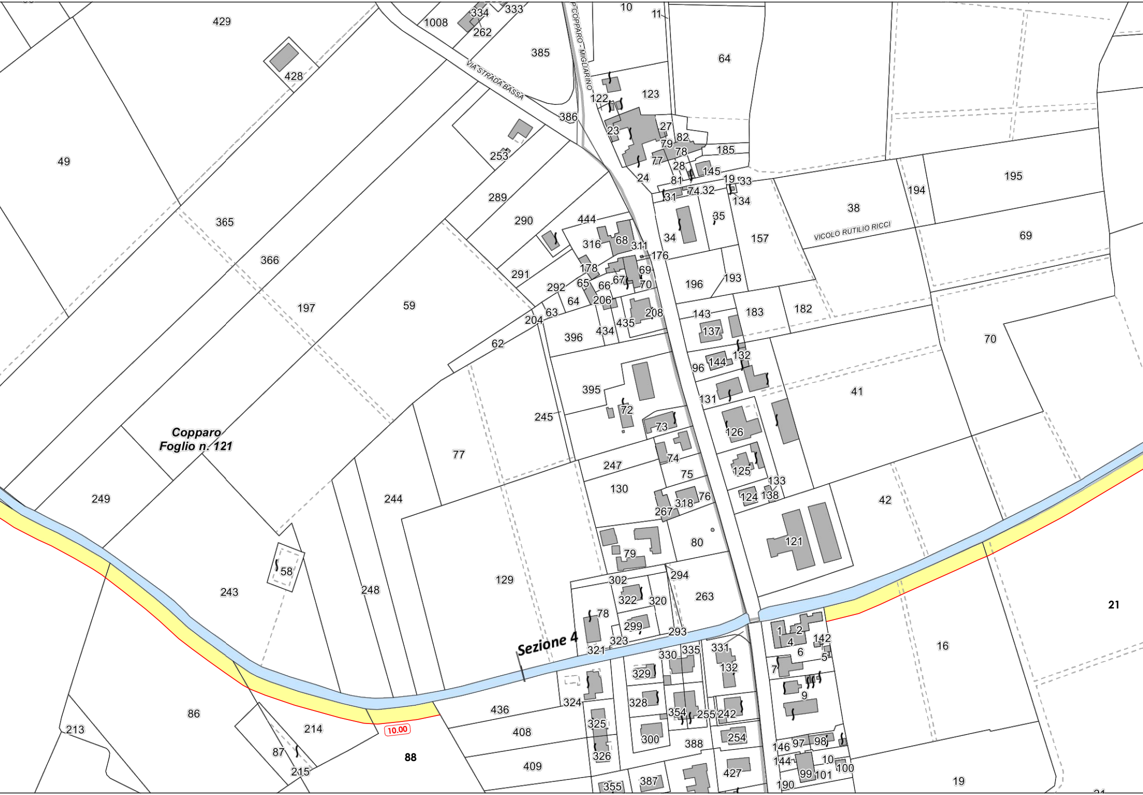
Copparo
Foglio n. 121
Sezione 4
VIA STRADA BASSA
SP COPPARO - MIGLIARINO
VICOLO RUTILIO RICCI
10.00
88
21
429
428
1008
334
333
262
385
10
11
64
123
122
386
23
27
79
82
78
185
77
28
145
24
81
19
33
74
32
31
134
253
289
290
444
316
68
311
176
35
34
157
38
195
194
69
49
365
366
197
59
291
292
178
65
66
67
69
70
64
206
193
196
204
63
208
435
434
396
143
137
183
182
62
132
144
96
395
131
72
73
126
41
70
245
77
74
247
75
125
133
138
124
130
318
76
267
42
249
244
80
121
79
58
243
248
129
302
294
322
320
263
78
299
293
1
2
4
142
16
323
321
331
335
330
132
6
5
7
329
9
436
324
328
354
255
242
408
325
300
254
388
146
97
98
86
213
214
87
215
409
326
144
10
99
101
100
427
19
190
355
387

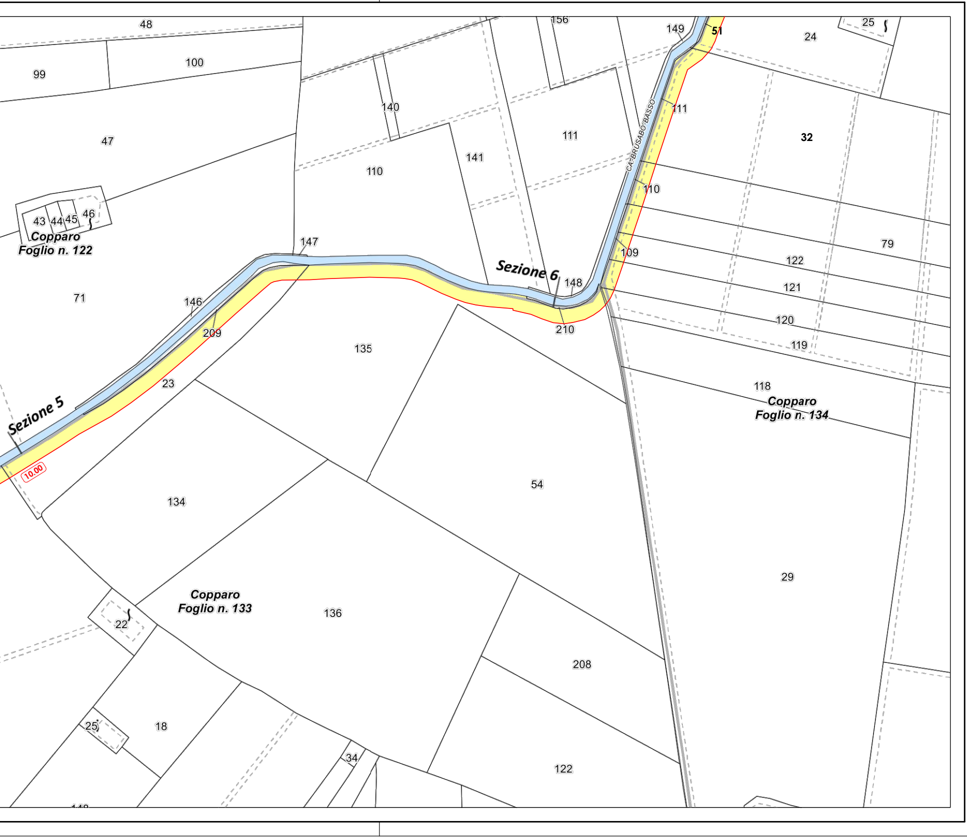
48
99
100
156
149
51
25
24
140
111
111
CA' BRUSABO' BASSO
32
47
141
110
110
43
44
45
46
Copparo
Foglio n. 122
147
109
79
122
Sezione 6
148
121
71
146
210
120
209
135
119
23
118
Copparo
Foglio n. 134
Sezione 5
10.00
54
134
29
Copparo
Foglio n. 133
136
22
208
25
18
34
122

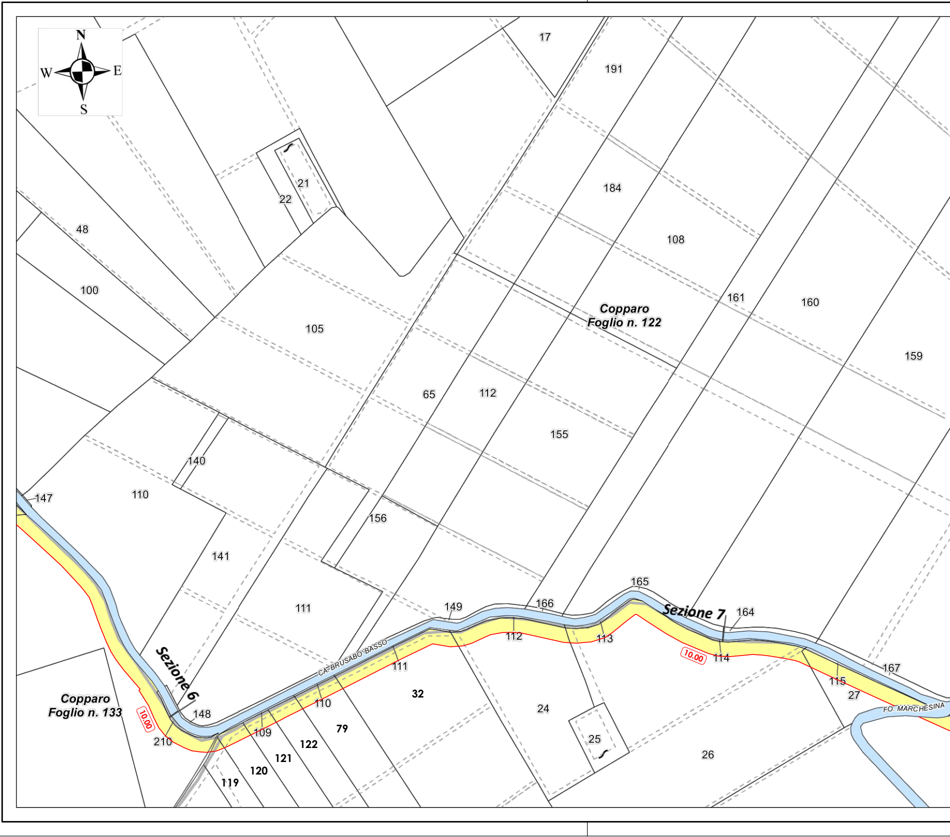
N
W
E
S
17
191
184
108
161
160
159
21
22
48
100
105
65
112
155
Copparo
Foglio n. 122
140
147
110
156
141
111
149
166
165
Sezione 7
164
112
113
10.00
114
167
115
27
FO. MARCHESINA
CA' BRUSABO' BASSO
111
32
Sezione 6
110
79
148
10.00
210
109
122
121
120
119
24
25
26
Copparo
Foglio n. 133

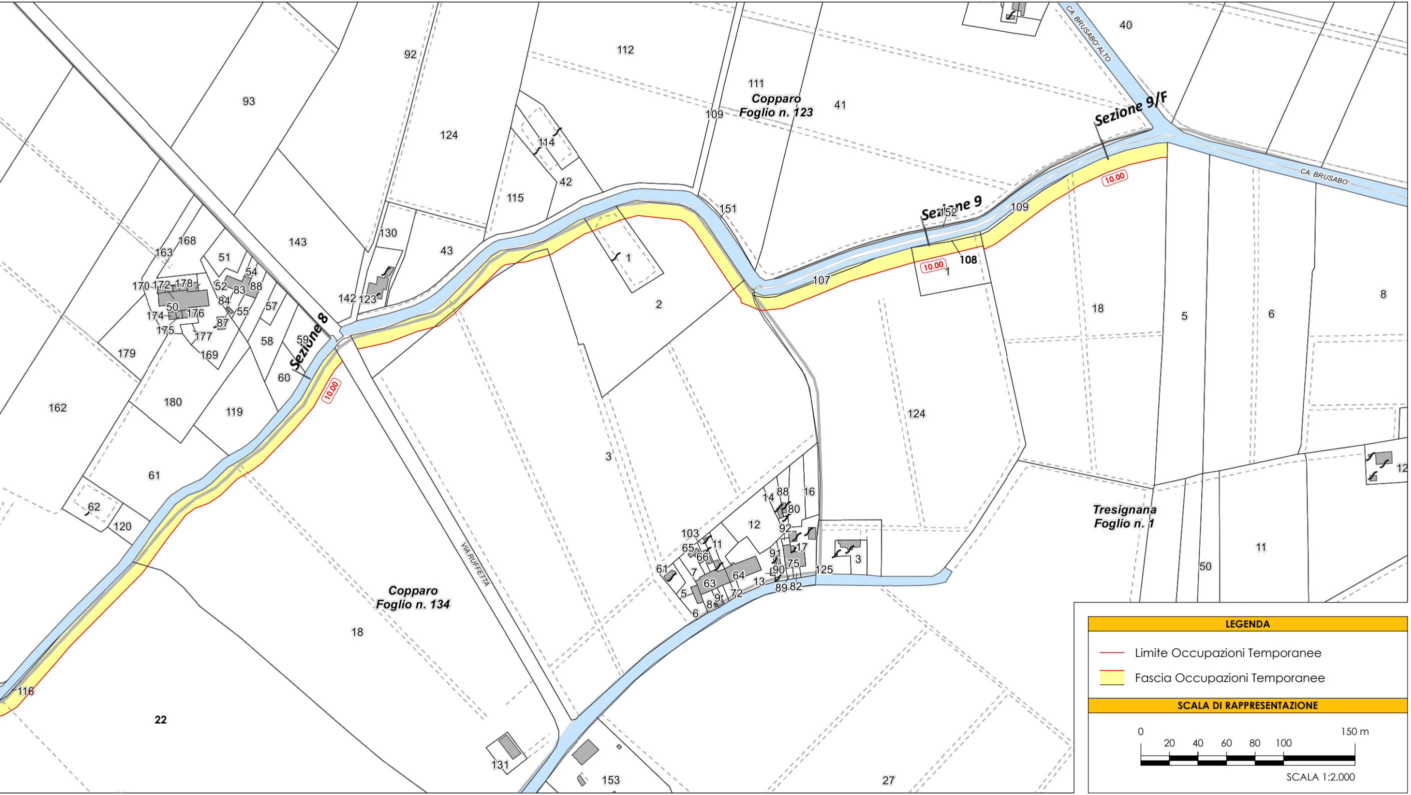
Sezione 8
Sezione 9
Sezione 9/F
10.00
Copparo
Foglio n. 123
Copparo
Foglio n. 134
Tresignana
Foglio n. 1
CA. BRUSABO' ALTO
CA. BRUSABO'
VIA RUFFETTA
92
93
112
111
109
41
40
124
114
42
115
151
152
108
107
1
2
3
18
5
6
8
12
130
43
143
142
123
168
163
51
54
170
172
178
52
83
88
50
84
174
176
55
57
87
175
177
58
59
169
179
60
162
180
119
61
62
120
116
22
131
153
27
14
16
80
103
65
11
66
61
7
63
64
5
6
8
9
72
13
91
90
89
82
75
17
92
125
50
LEGENDA
Limite Occupazioni Temporanee
Fascia Occupazioni Temporanee
SCALA DI RAPPRESENTAZIONE
0
20
40
60
80
100
150 m
SCALA 1:2.000