


QUADRO D'UNIONE - SCALA 1:250.000

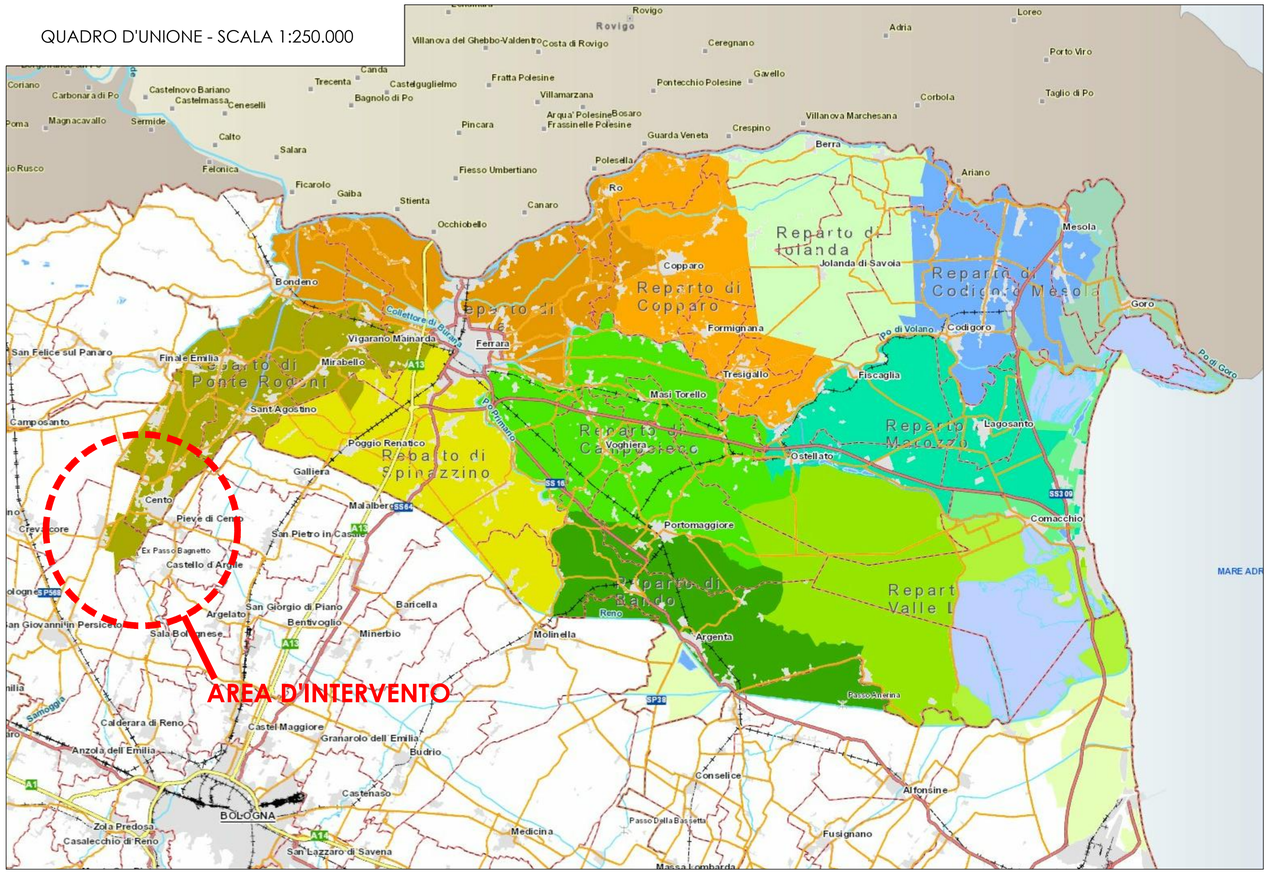

LEGENDA	SCALA DI RAPPRESENTAZIONE	ORIENTAMENTO
tratti a cielo aperto tratti tombinati	0 100 200 300 400 m SCALA 1:5.000	N

Consorzio di Bonifica PIANURA DI FERRARA

CONSORZIO DI BONIFICA PIANURA DI FERRARA

Sede legale e recapito postale:
44121 Ferrara - Via Borgo dei Leoni, 28 - C.F. 93076450381
web: www.bonificaferrara.it - e-mail: info@bonificaferrara.it
pec: posta.certificata@pec.bonificaferrara.it
aderente all'ANBI
Associazione Nazionale Bonifiche, Irrigazioni e Miglioramenti Fondiari

PROGETTO CENTO 2

PROGETTO ESECUTIVO

Opere di competenza della Regione Emilia Romagna
Delibera Num. 1917 del 04/11 /2019 - PRESA D'ATTO DEL "PROGRAMMA DI INTERVENTI FINALIZZATI A FRONTEGGIARE IL FENOMENO DELLA SUBSIDENZA NELLE PROVINCE DI FERRARA, RAVENNA E ROVIGO, E NEI TERRITORI DEL DELTA DEL PO PROPOSTO DALLE REGIONI VENETO ED EMILIA ROMAGNA"
APPROVATO CON DECRETO MIPAAFT N. 11168
E SUCCESSIVAMENTE MODIFICATO CON DECRETO N. 8874/2019
INTERVENTI STRUTTURALI PER LA SICUREZZA IDRAULICA DELL'AREA CENTESE 2° STRALCIO
Comune di Cento
CUP J35J18000320002

ELABORATI GRAFICI DI INQUADRAMENTO

INQUADRAMENTO TERRITORIALE E QUADRO D'UNIONE

Data: **05.10.2022** Elab.: **4.1.1**

IL PROGETTISTA
(Dott. Ing. Valeria Chierici)
ORDINE DEGLI INGEGNERI DELLA PROVINCIA DI FERRARA
N° 1324 Albo
dott. ing.
Valeria CHIERICI

I COLLABORATORI
Dott. Ing. Laura Montanari
Geom. Cesare Formignani
Geom. Federico Sarto
Geom. Pietro Ghisellini

IL RESPONSABILE DEL PROCEDIMENTO
(Dott. Ing. Mauro Monti)

Rev.	Descrizione	Redatto	Data
00	Progetto Esecutivo	Sarto F.	05.10.2022

Codice Intervento **OC83**