



aderente all' **ANAB**
Associazione Nazionale Bonifiche, Irrigazioni e Miglioramenti Fondiari

PROGETTO CENTO 2

PROGETTO ESECUTIVO

INTERVENTI STRUTTURALI PER LA SICUREZZA IDRAULICA DELL'AREA CENTESE 2° STRALCIO
Comune di Cento
CUP J35J18000320002

PROFILO E SEZIONI

PROFILO LONGITUDINALE DIVERSIVO CANALAZZO

Elab.:

4.3.1

IL PROGETTISTA

(Dott. Ing. Valeria Chierici)



Dott. Ing. Laura Montanari
Geom. Cesare Formignani
Geom. Federico Sarto
Geom. Pietro Ghisellini

IL RESPONSABILE

(Dott. Ing. Mauro Monti)

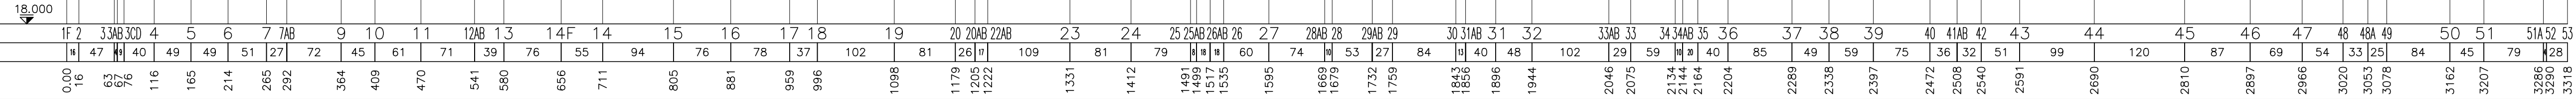
Codice Intervento
OC83

CAPOSALDO ALTIMETRICO GENERALE

Livellazione geometrica anno 1979 riferita
al livello medio mare (Mareografo di Genova)

SCALA PROFILC

Per le distanze **1:5.000**
Per le altezze **1:100**

[illegible]

MAR	QUOTE SCORRIMENTO CONDOTTA	23.59 23.58		23.59		23.17		22.58 22.56		22.32 22.30		22.17	22.11	22.00		21.83	21.75		21.45		21.12		20.90
	QUOTE PLATEA																						
	QUOTE SOMMITA' RIZZOLO																						

ALT DISTANZE PROGRESSIVE INTERFERENZE CON LINEE TECNOLOGICHE