

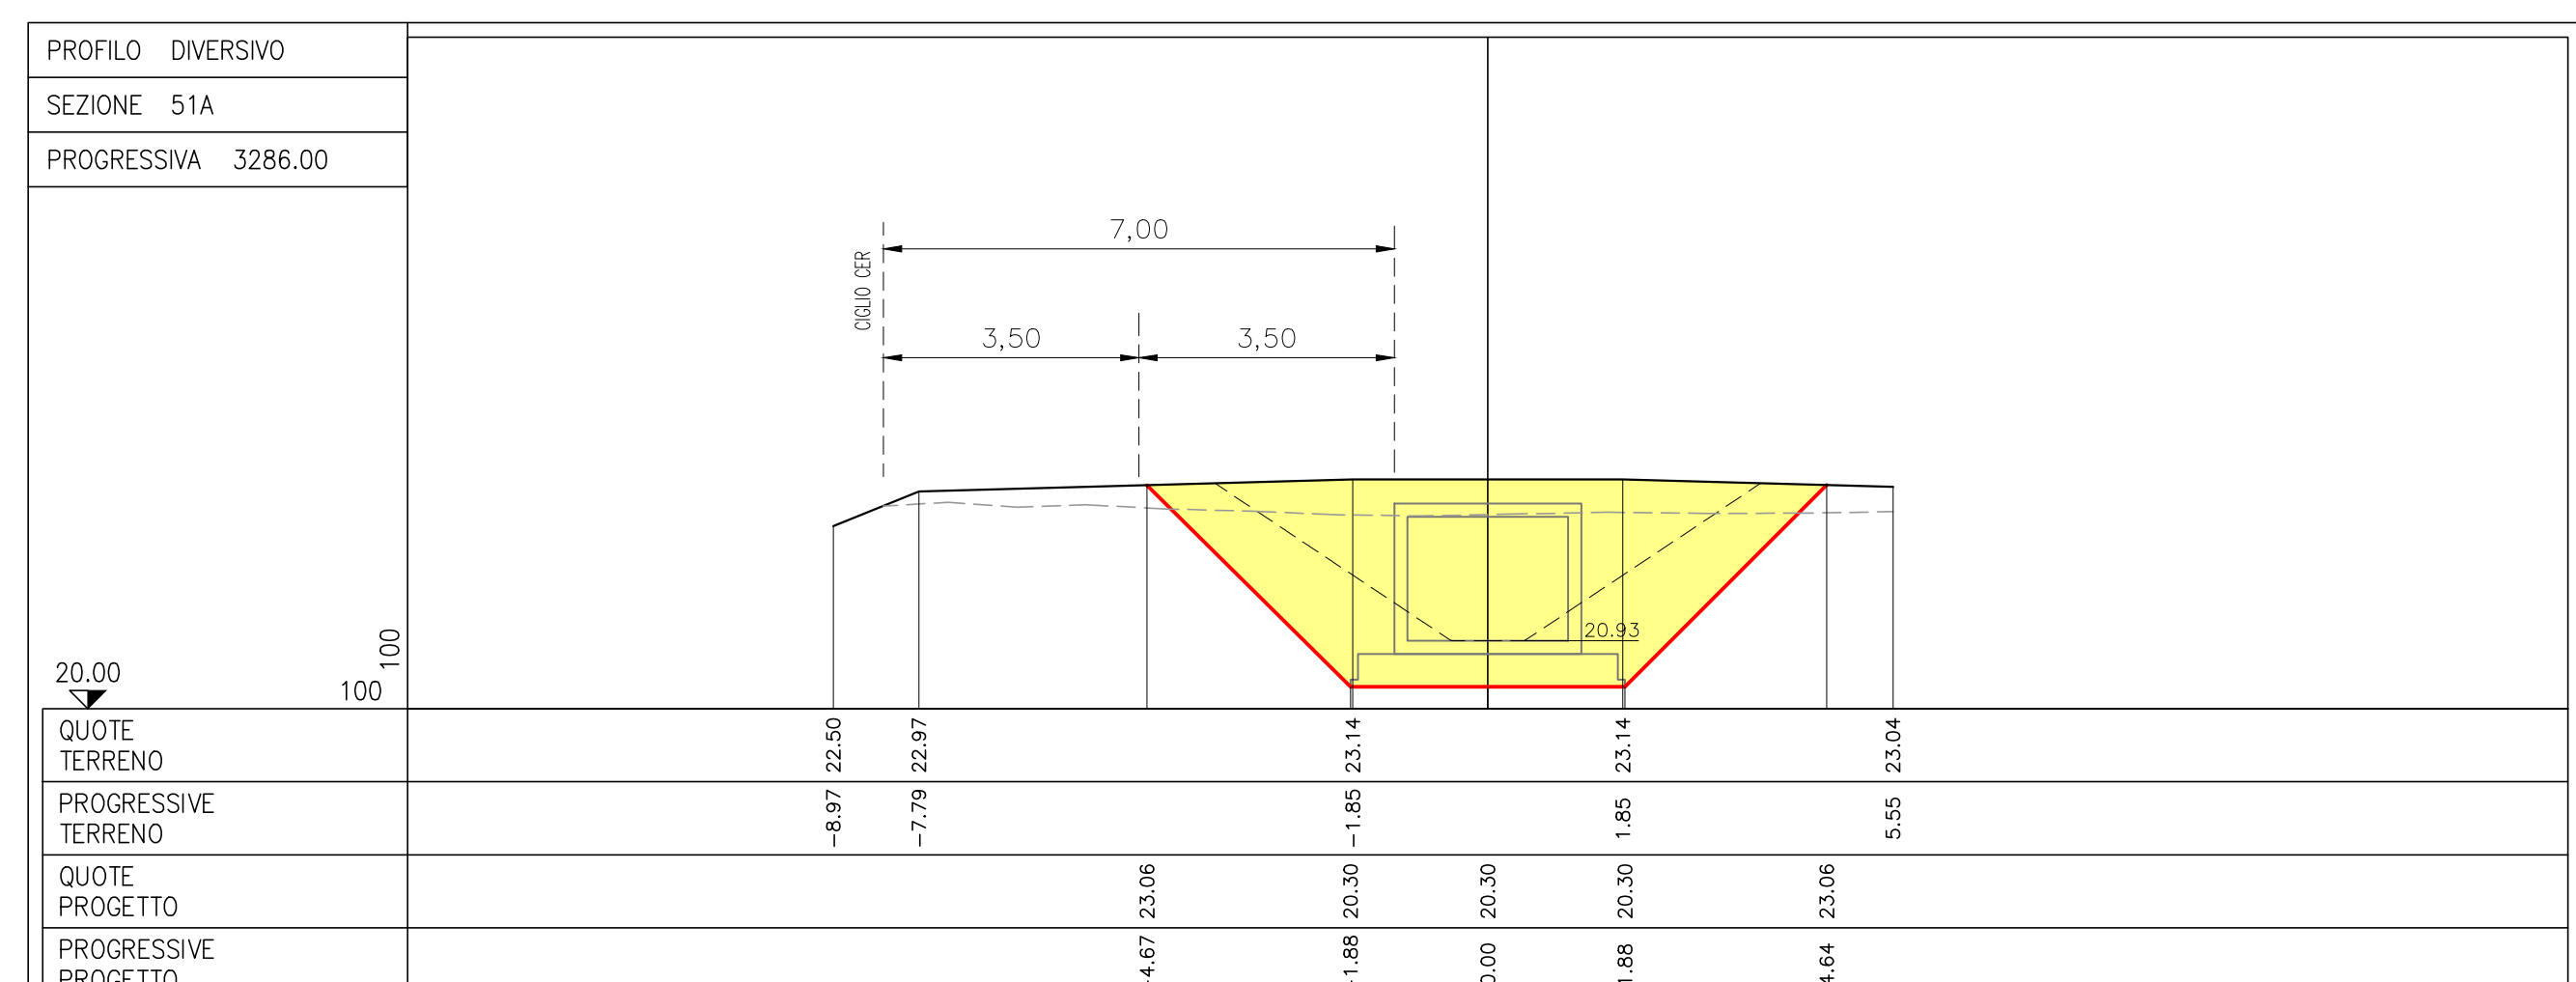
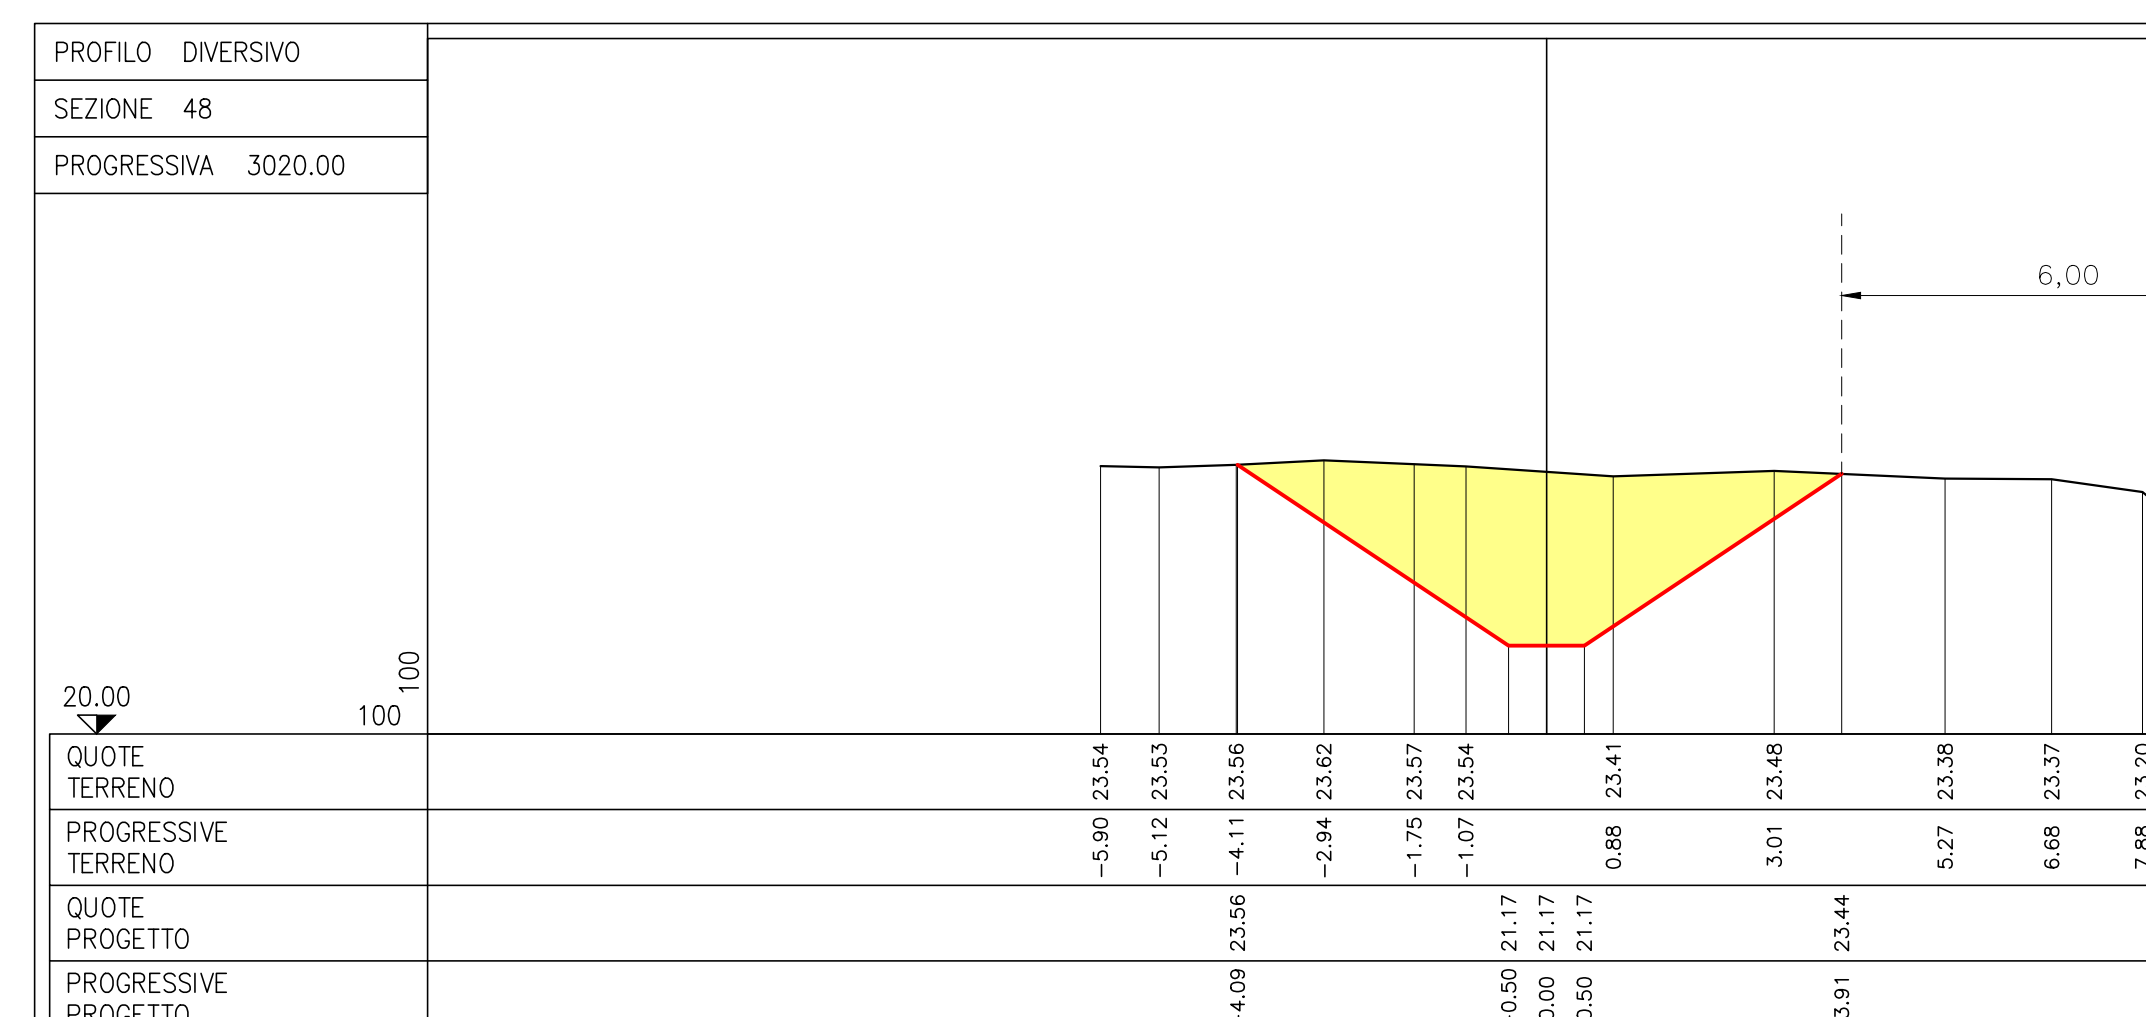
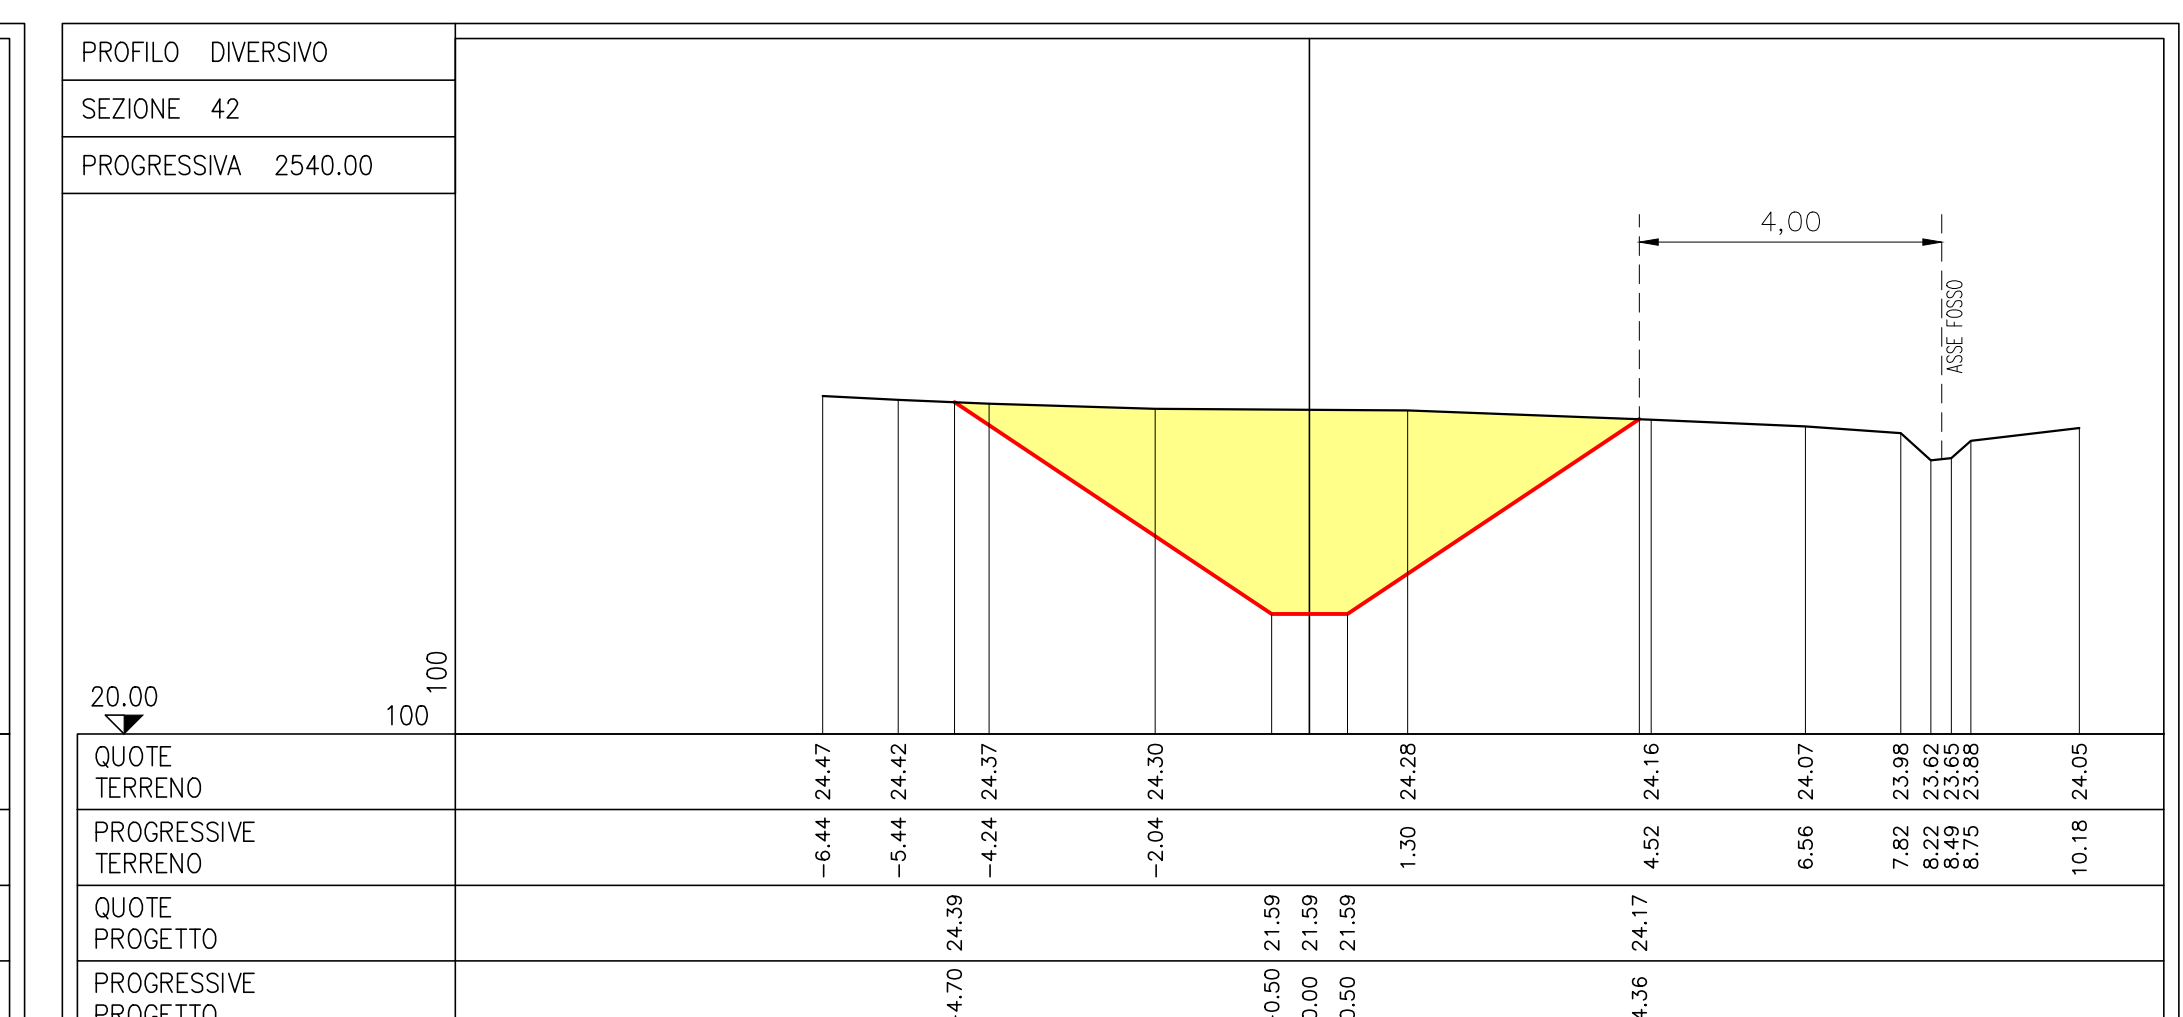
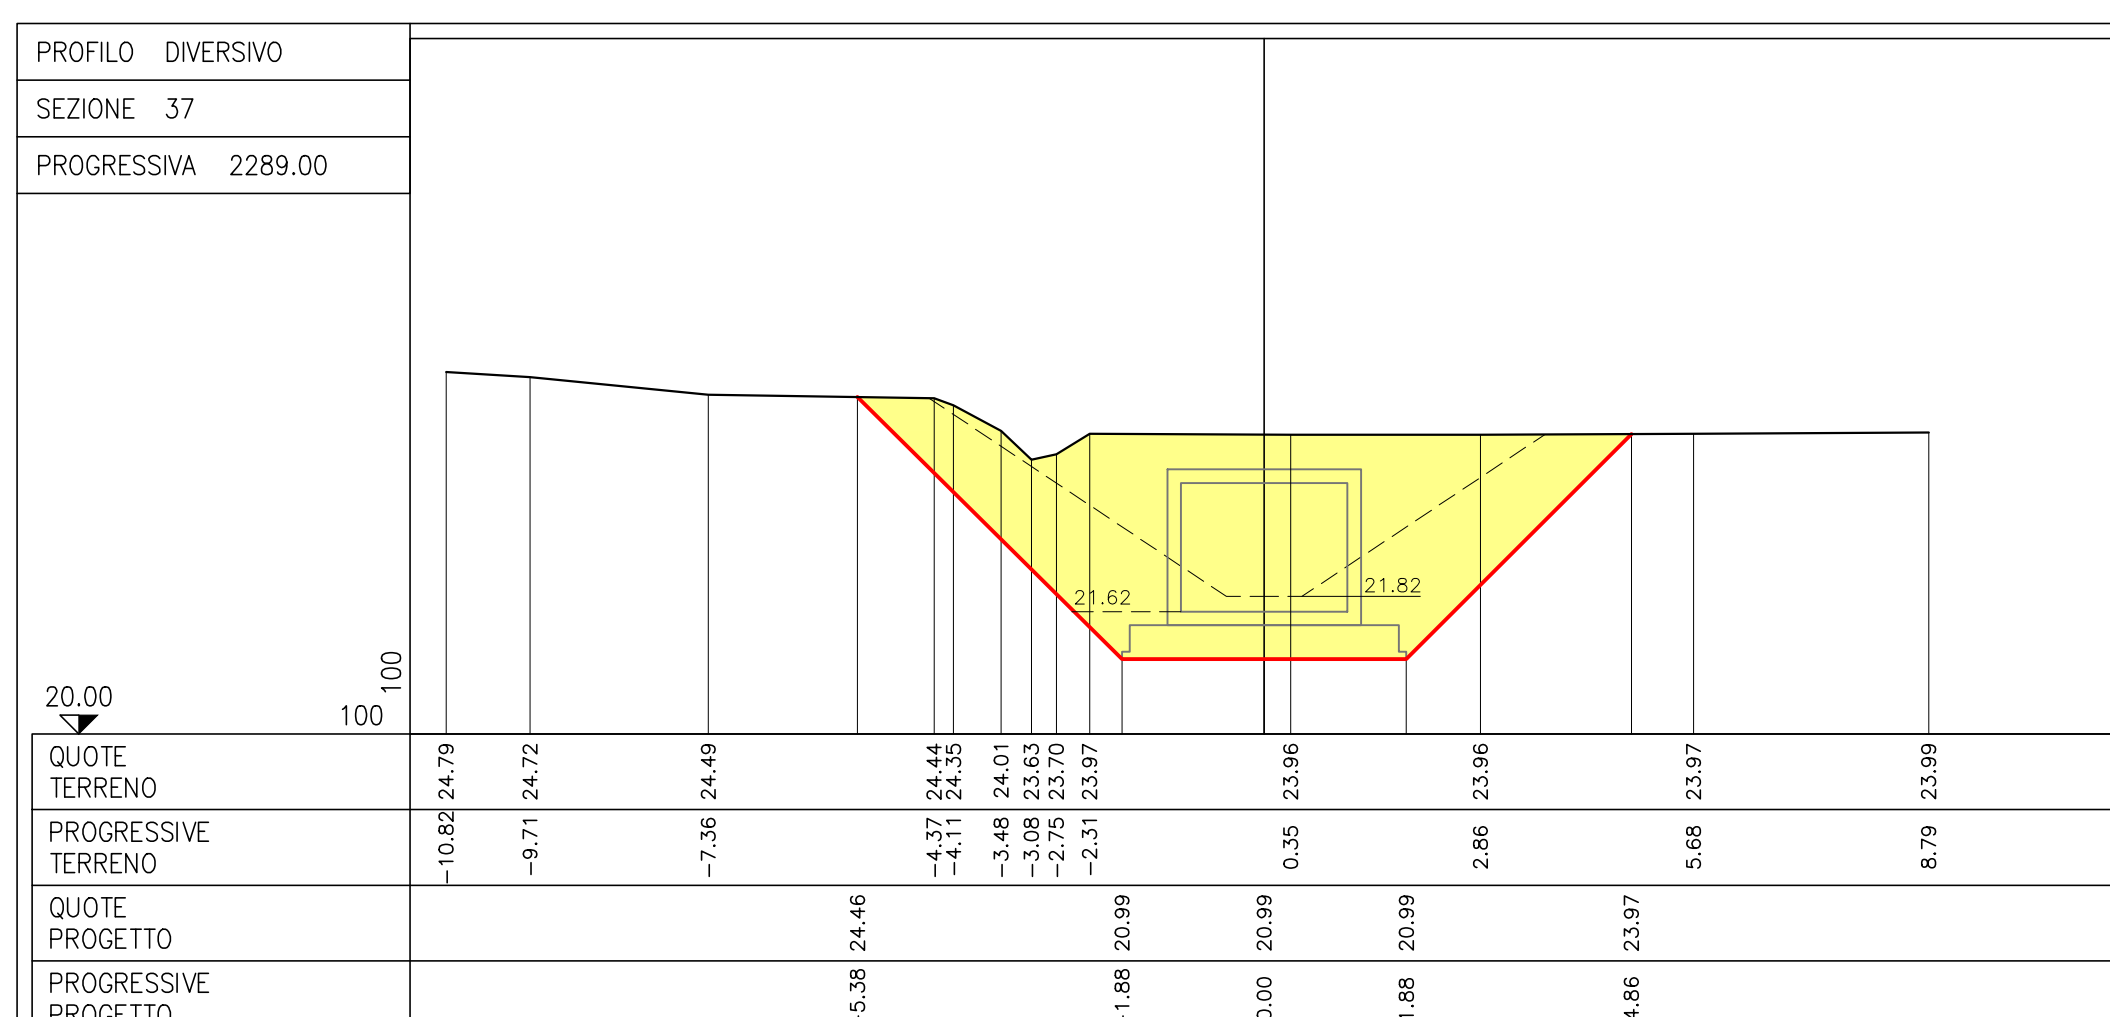
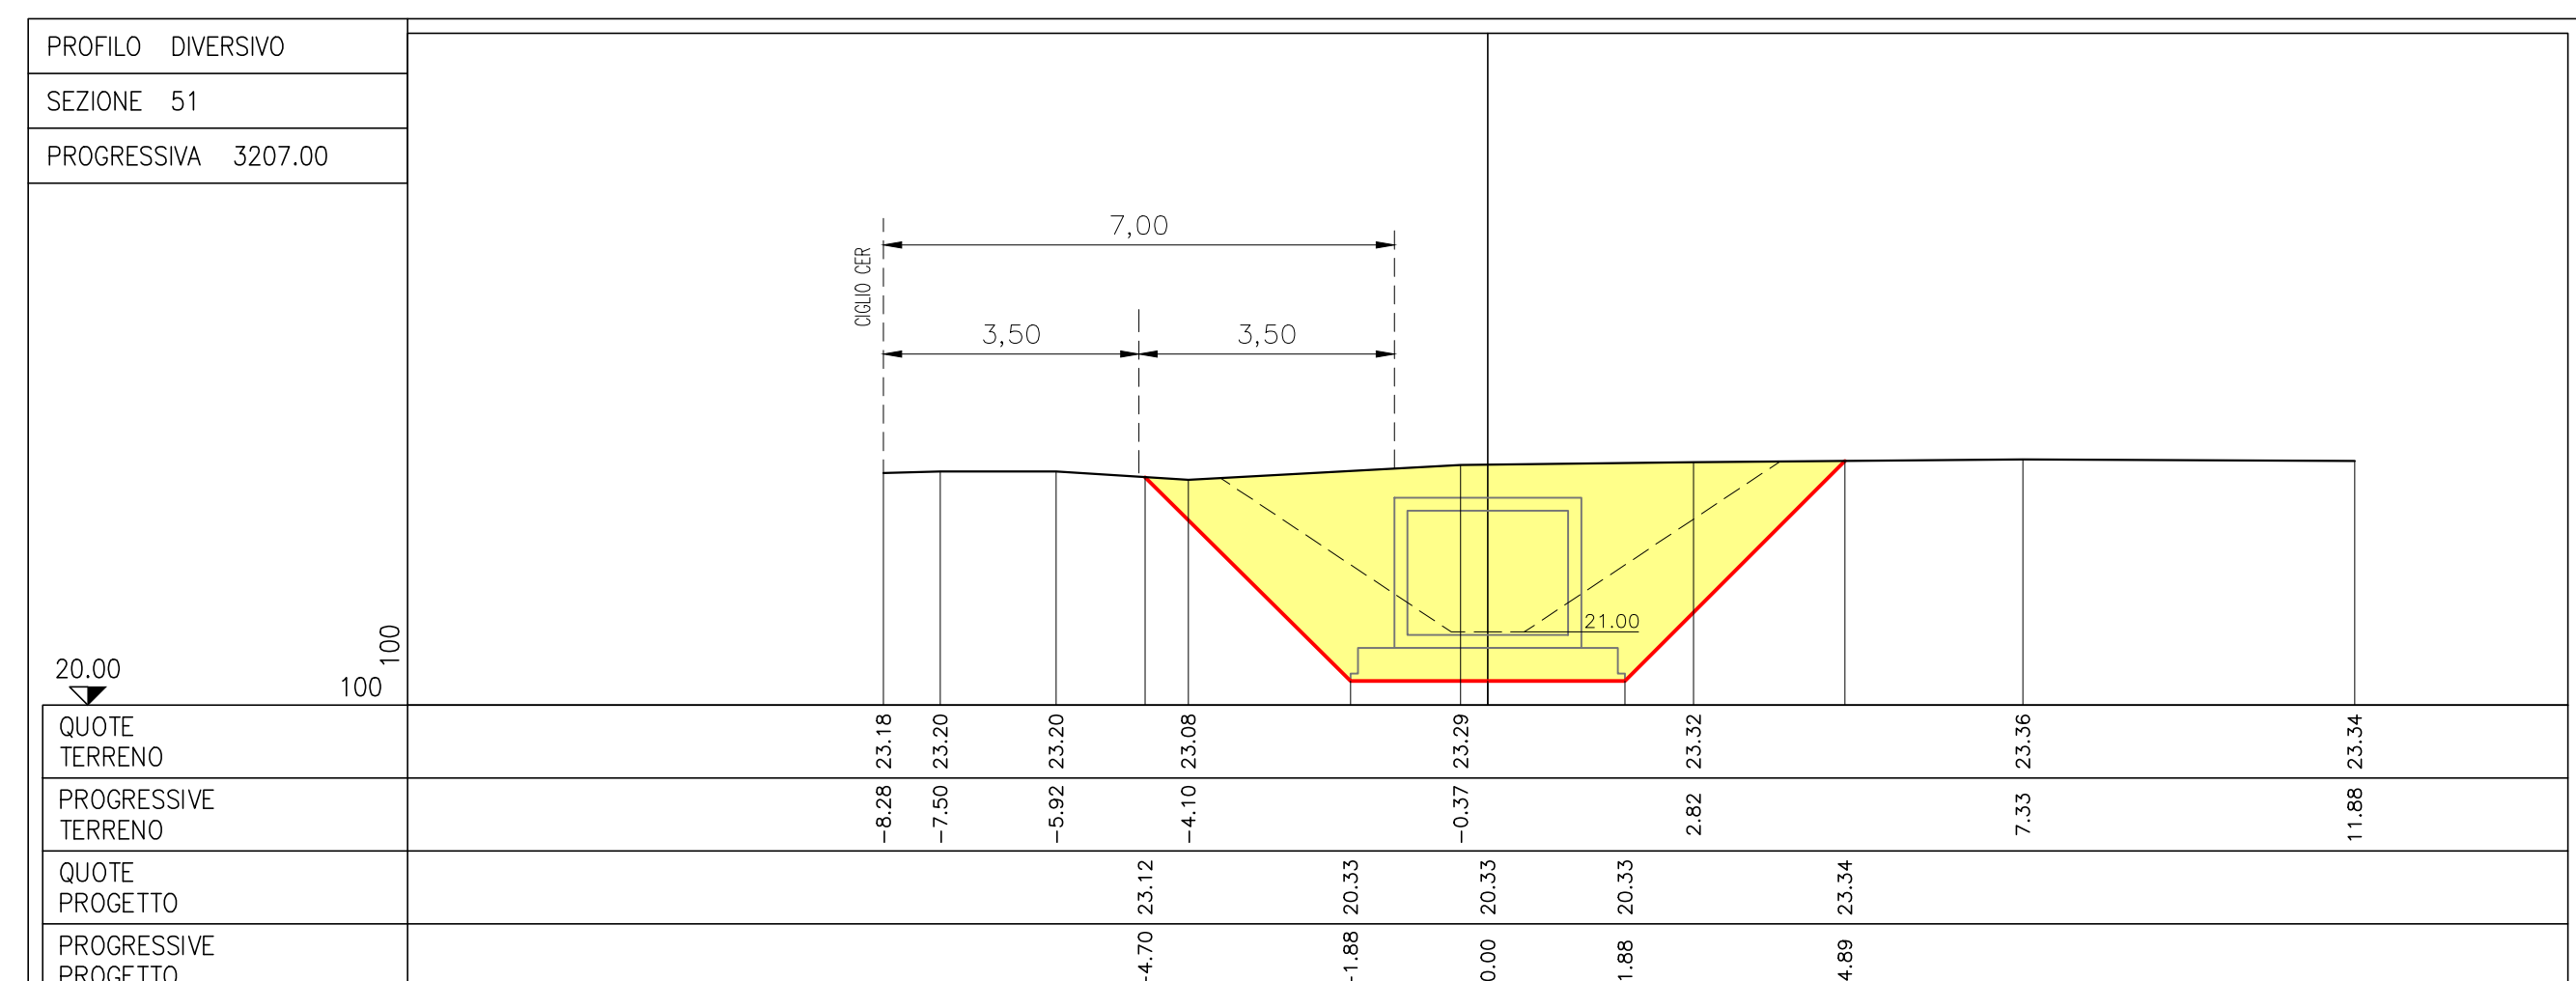
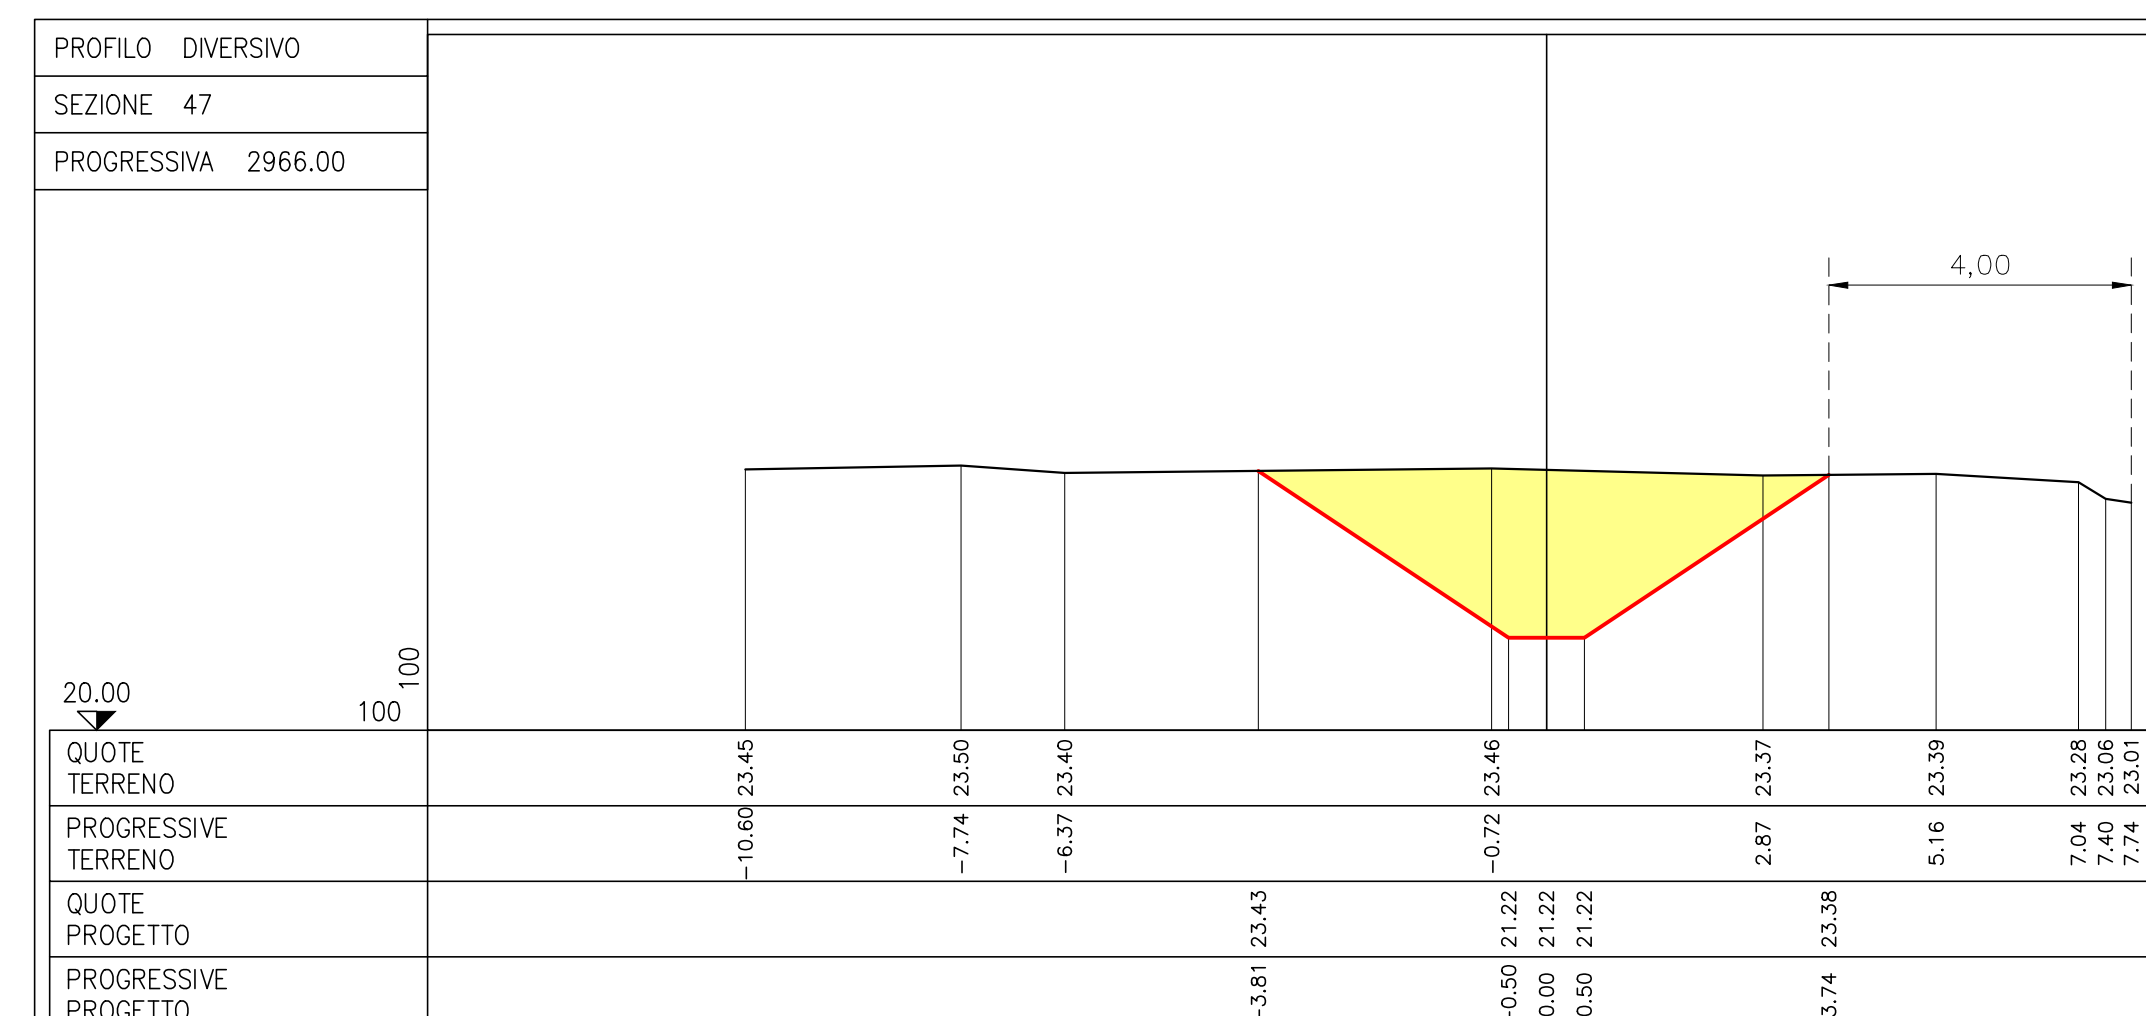
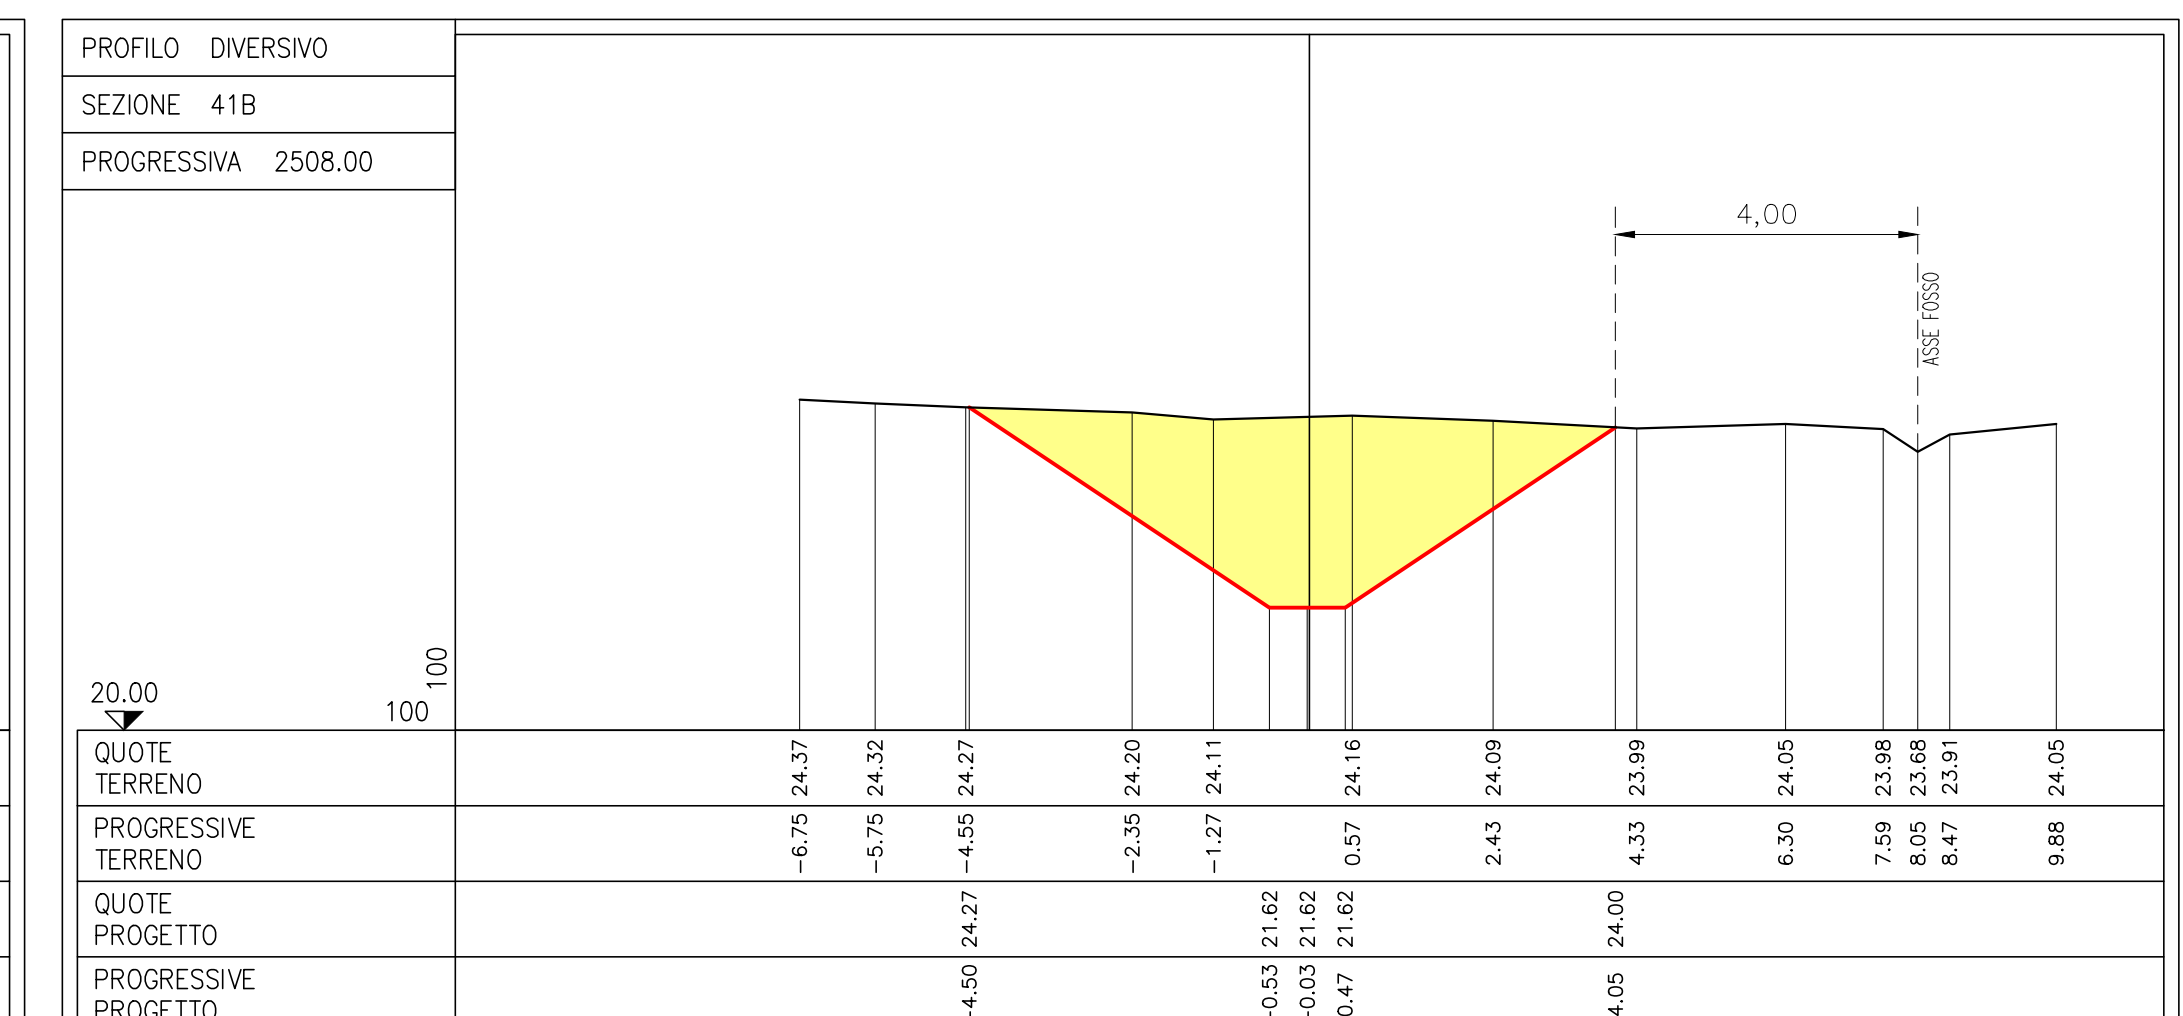
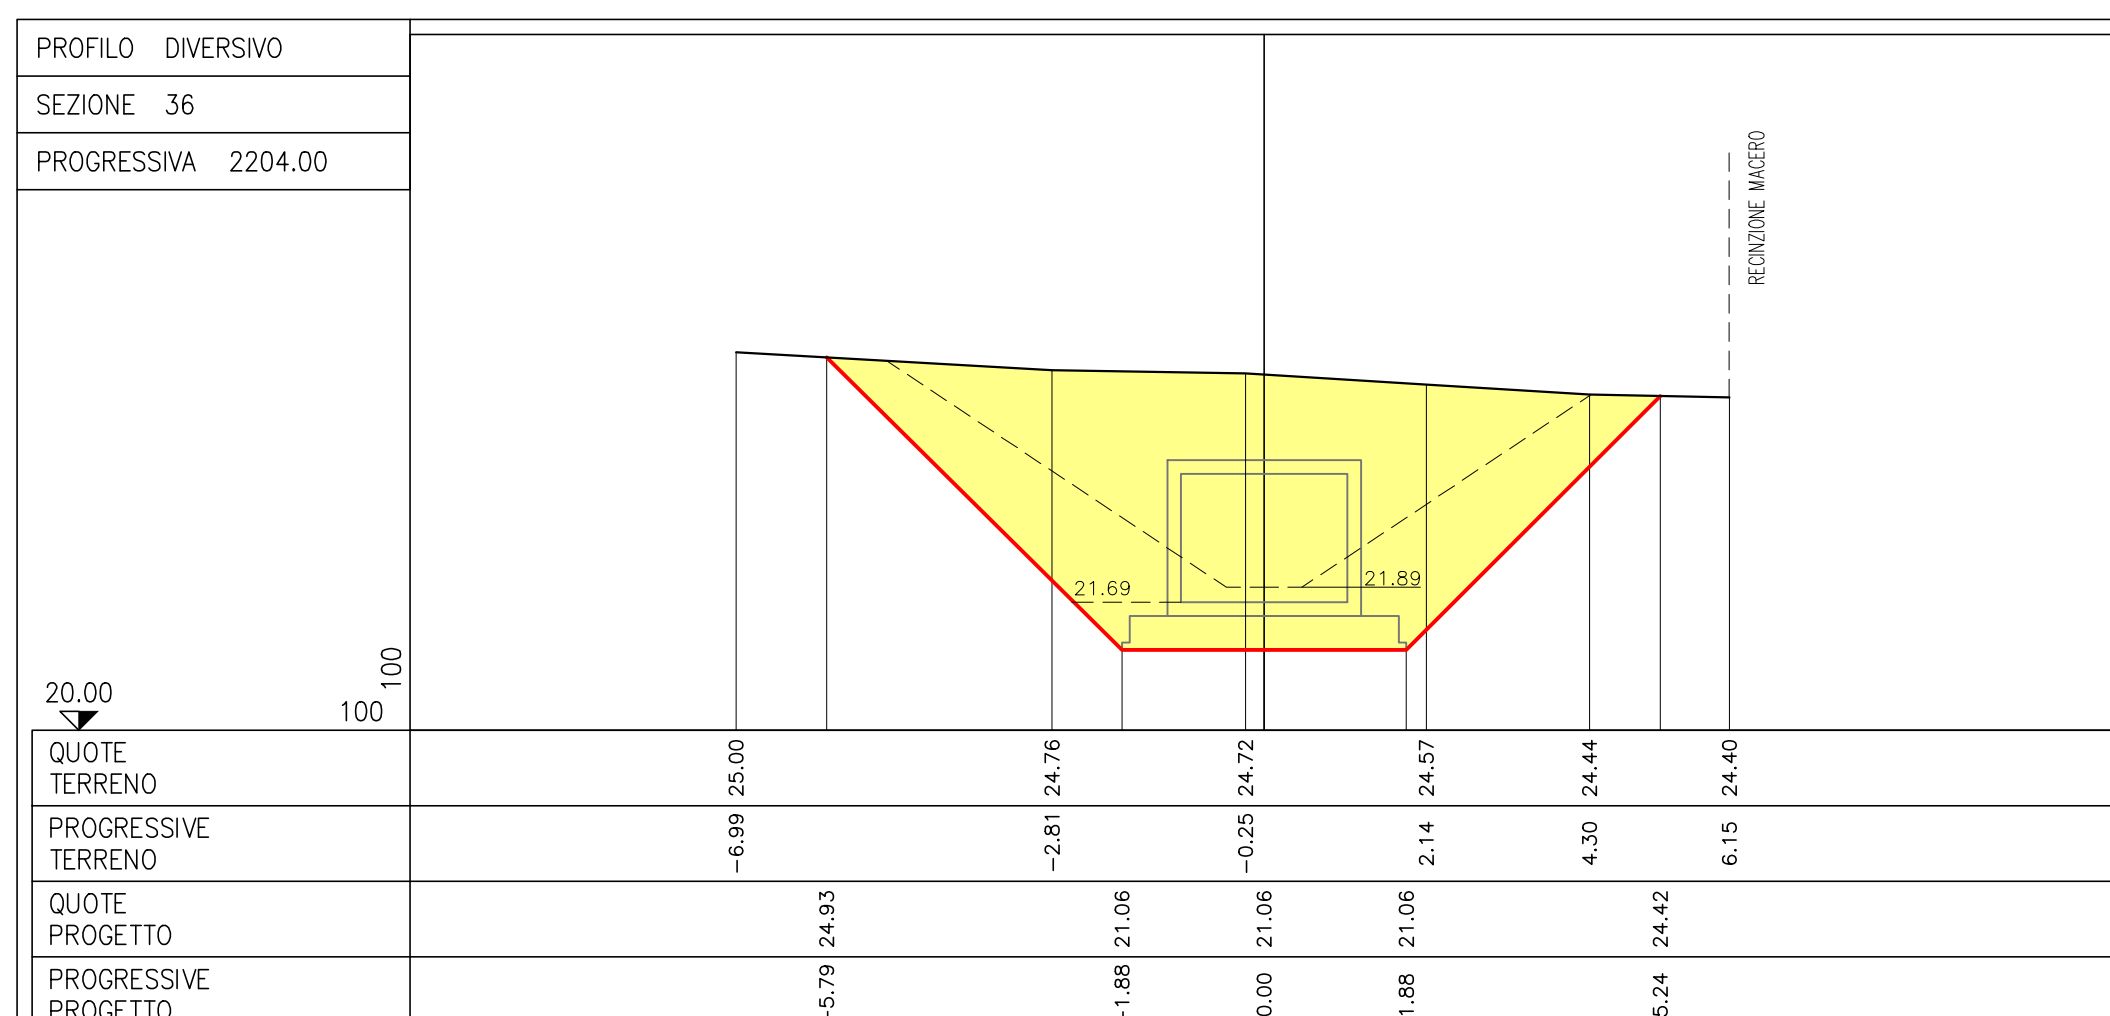
 
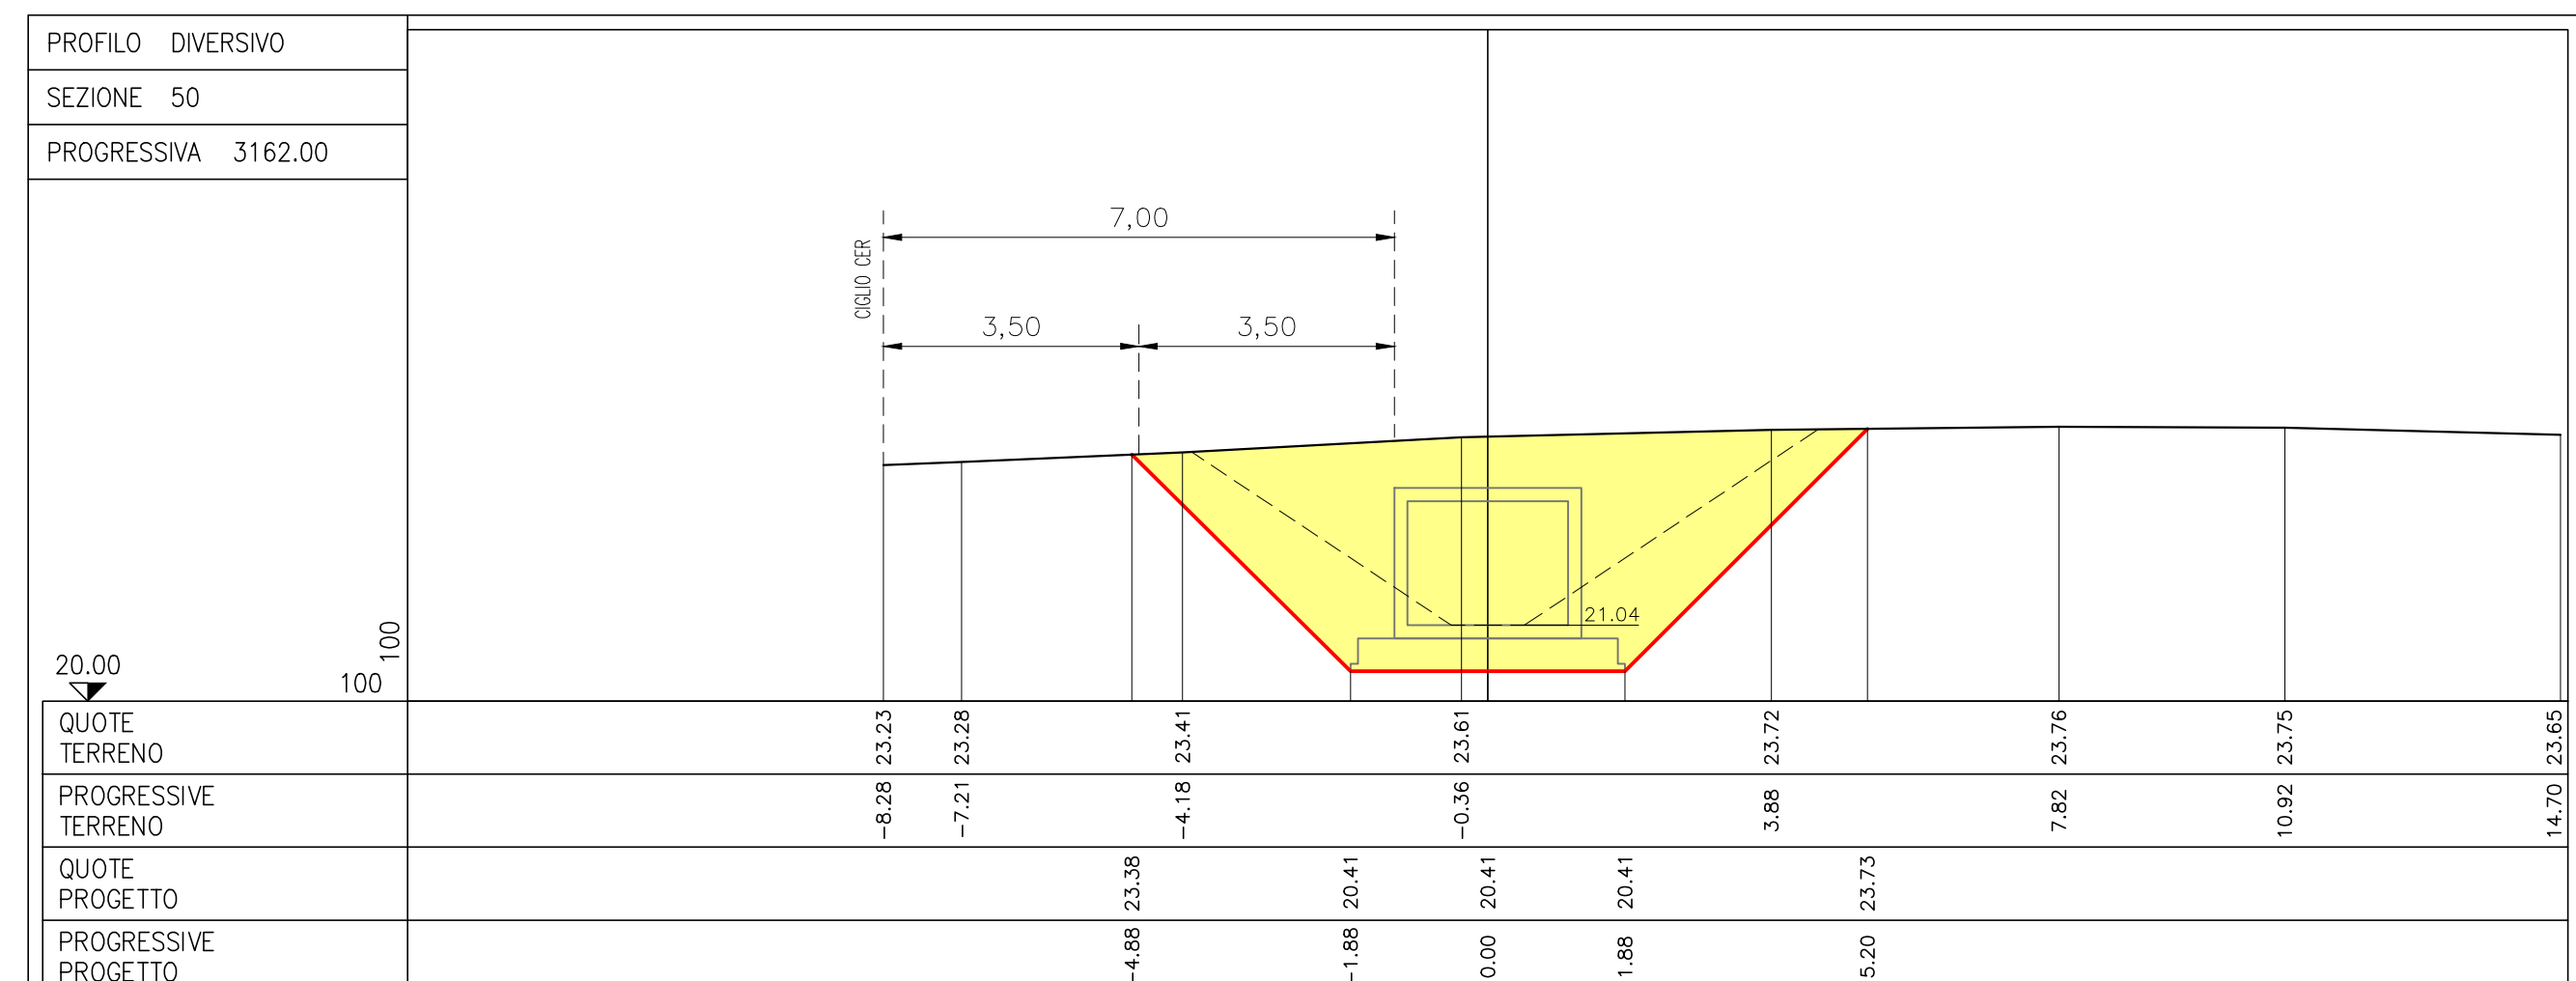
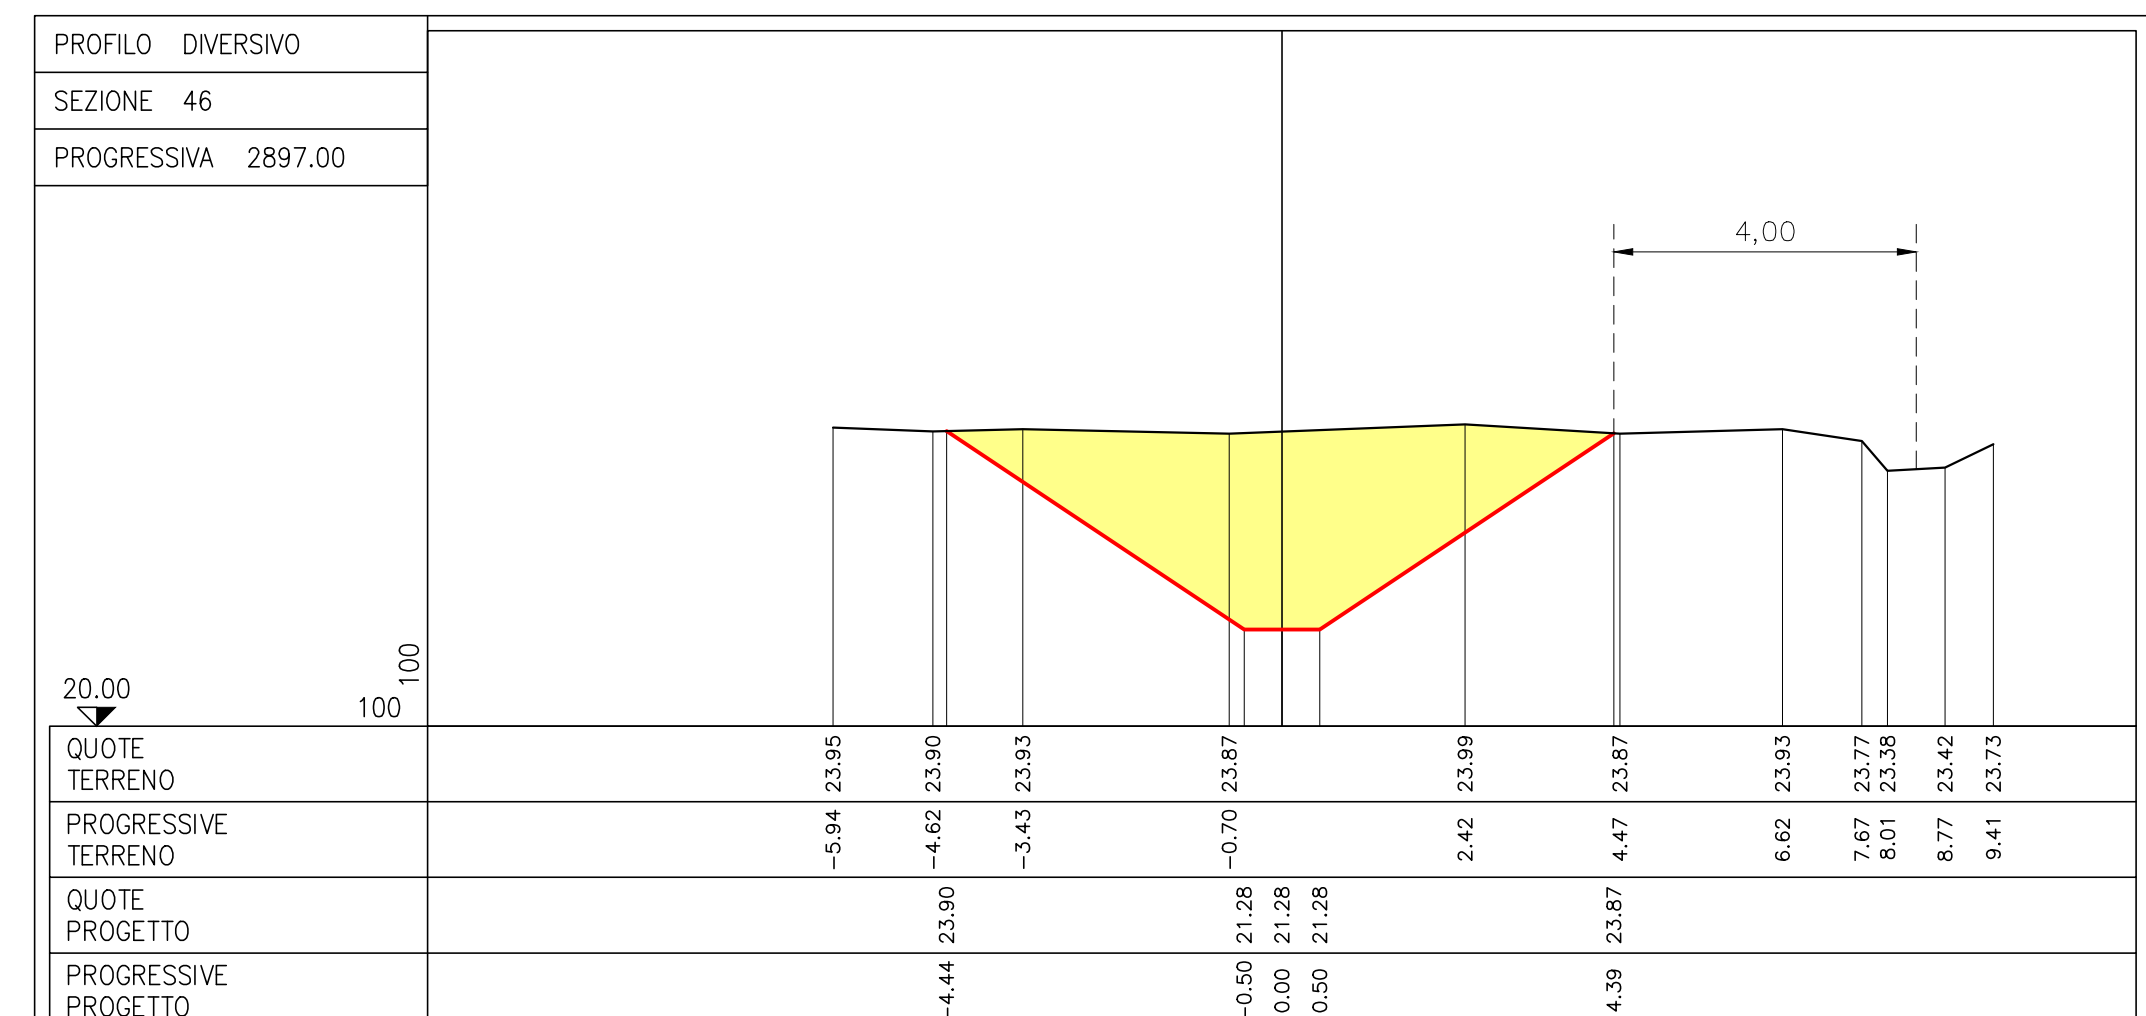
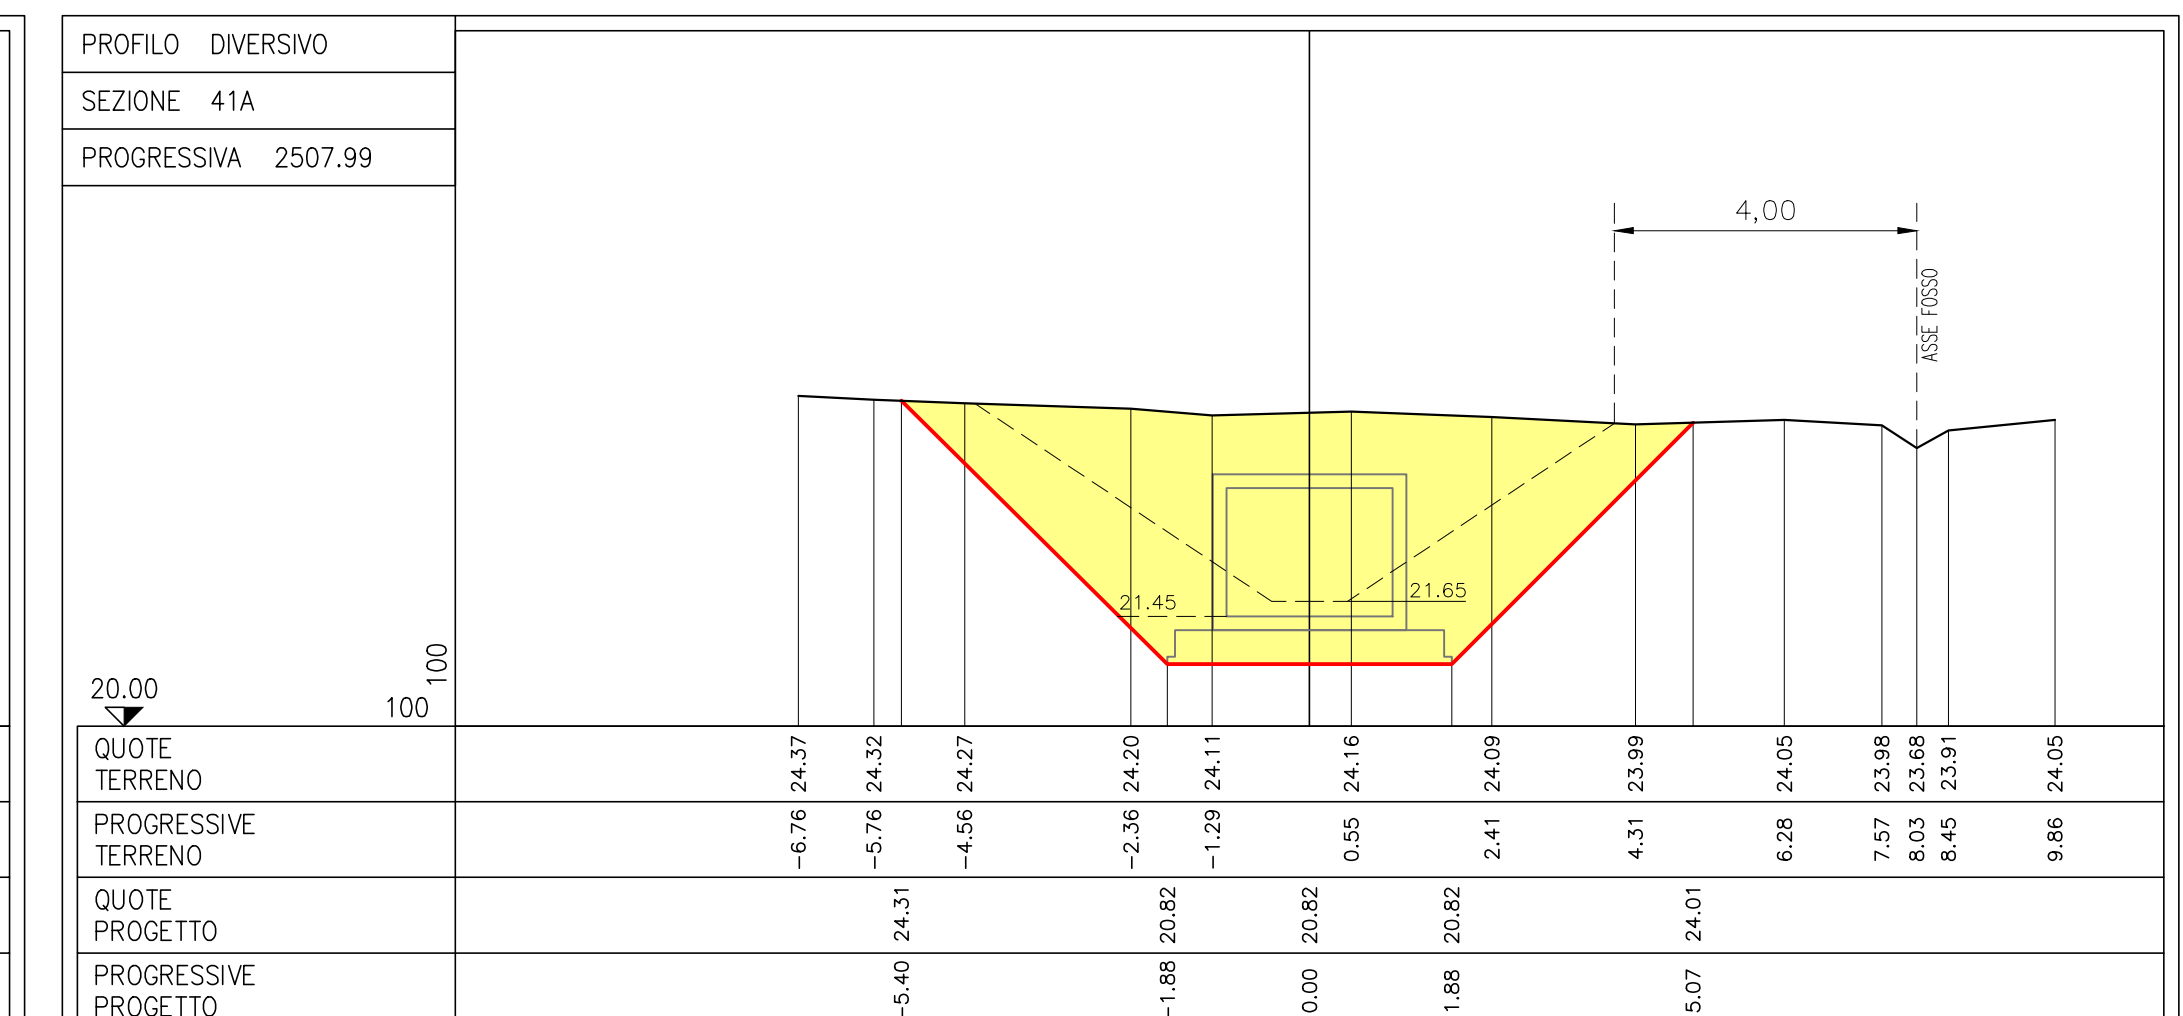
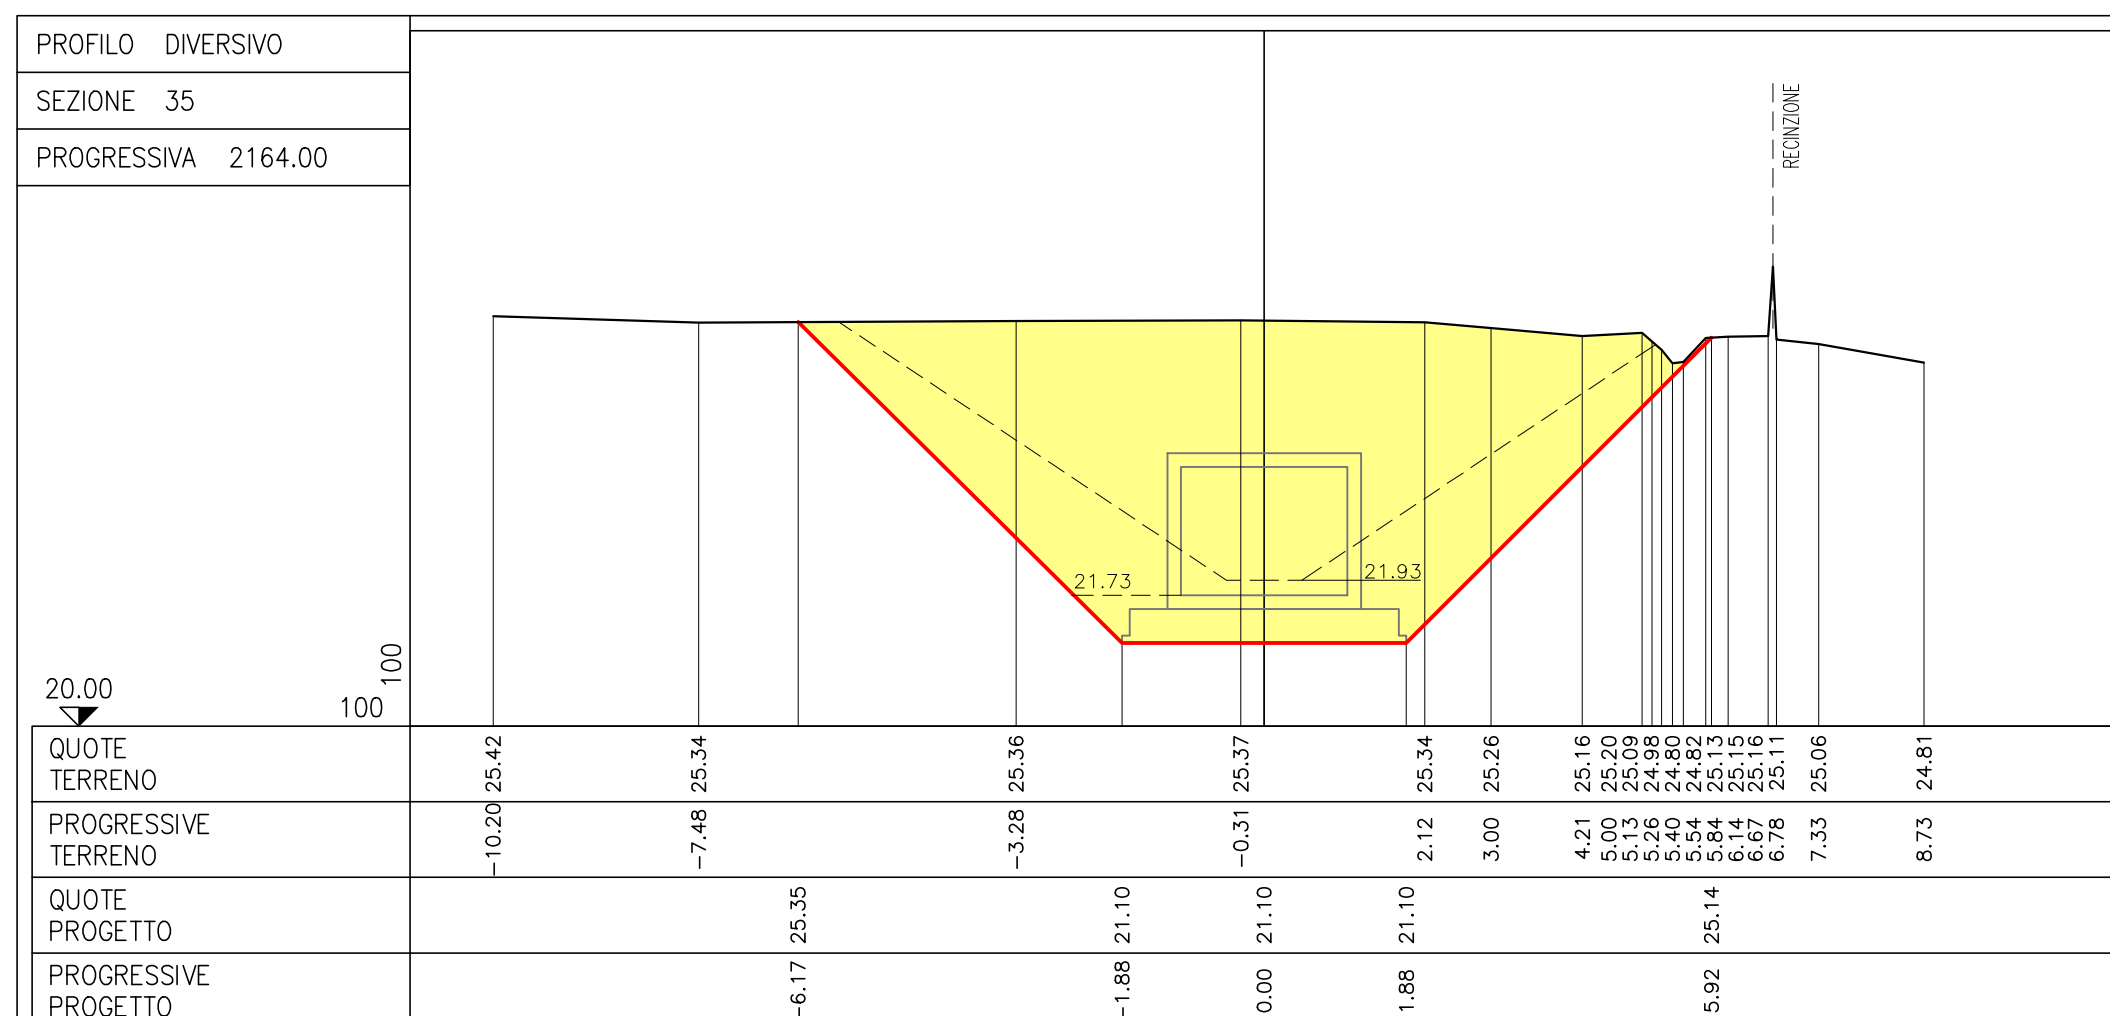
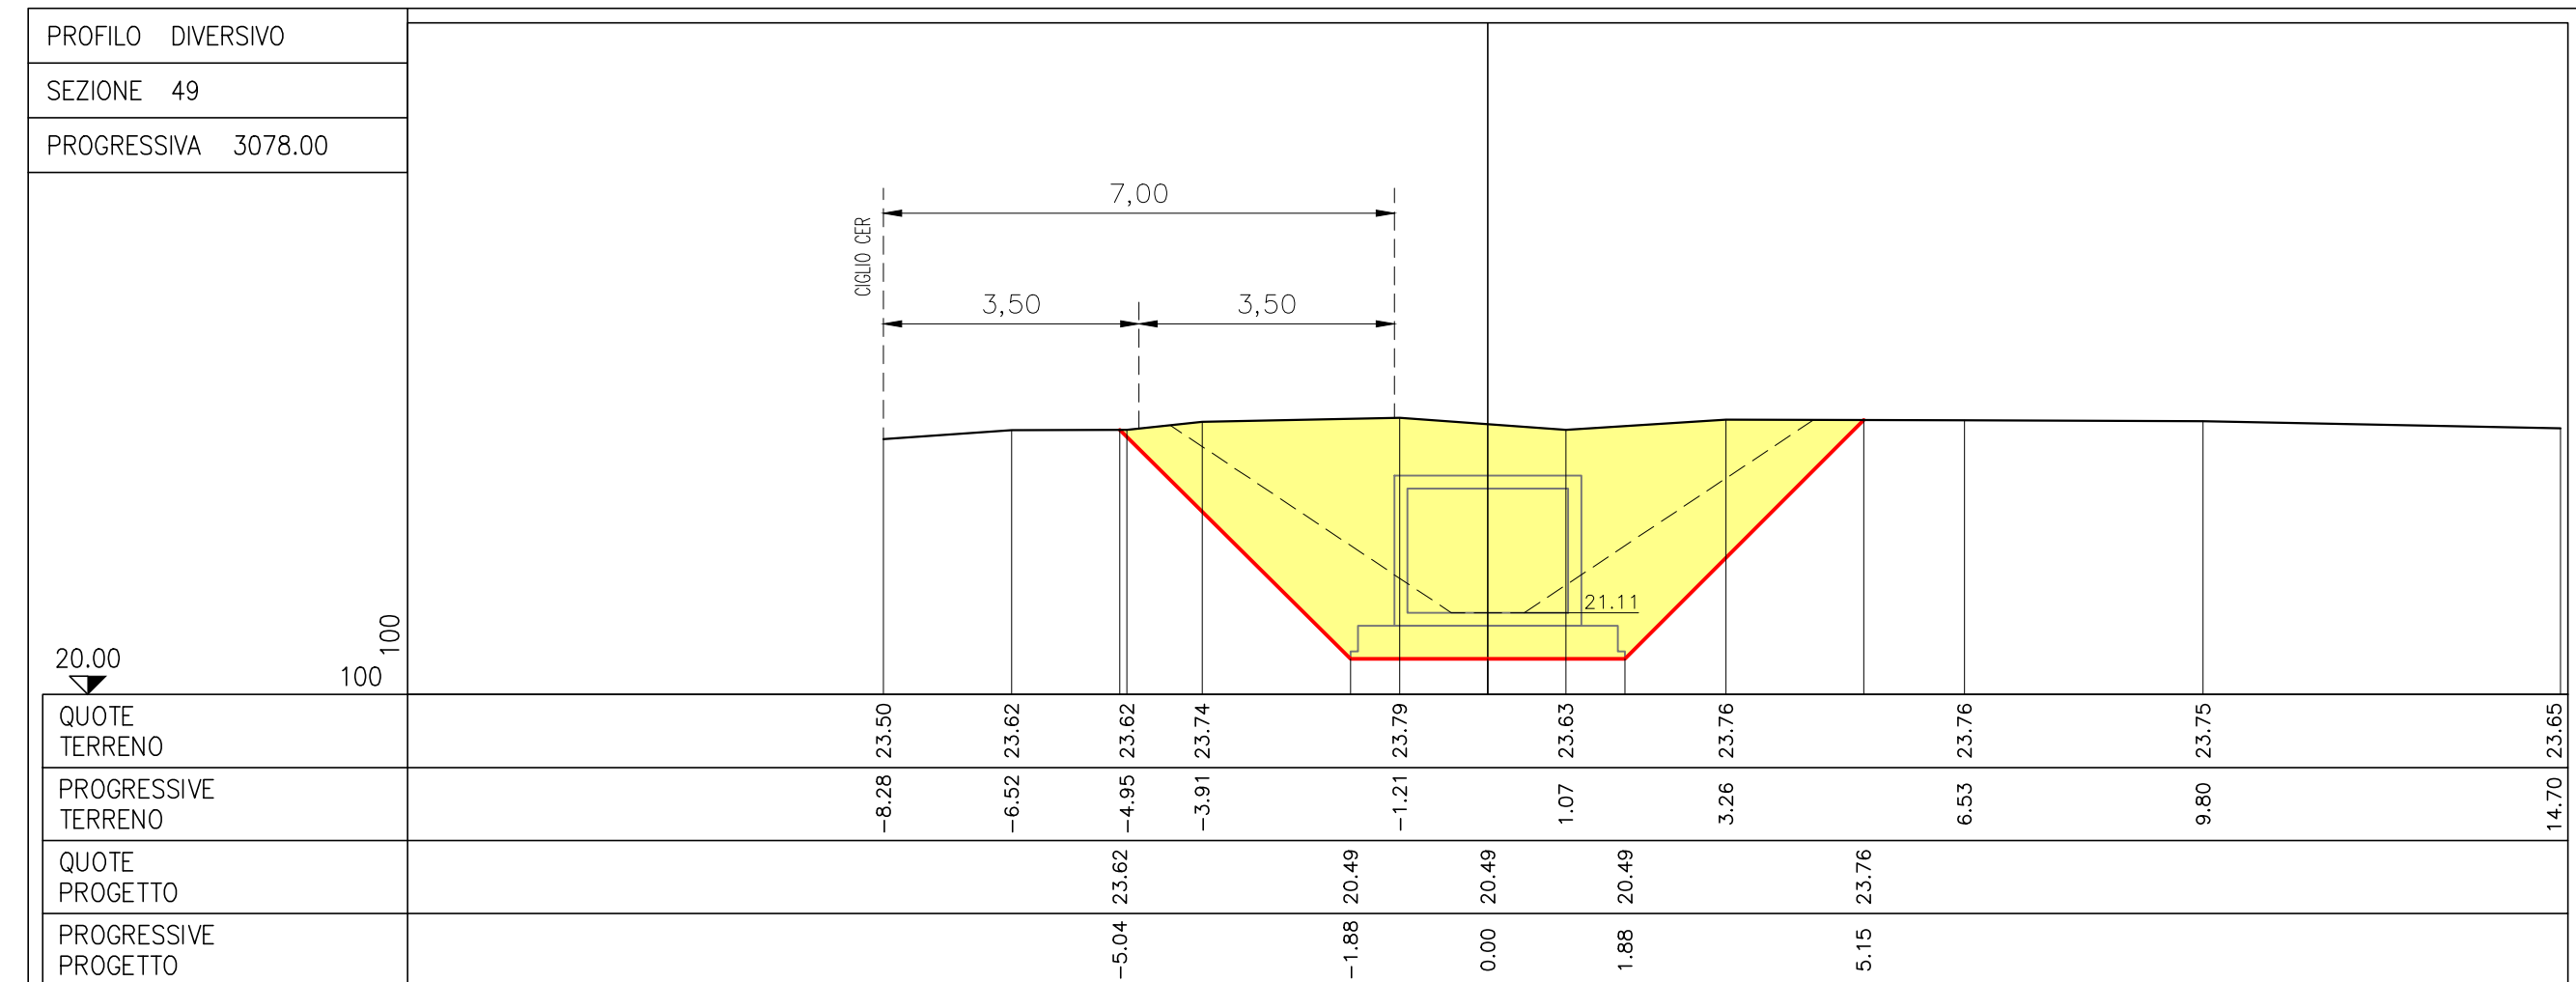
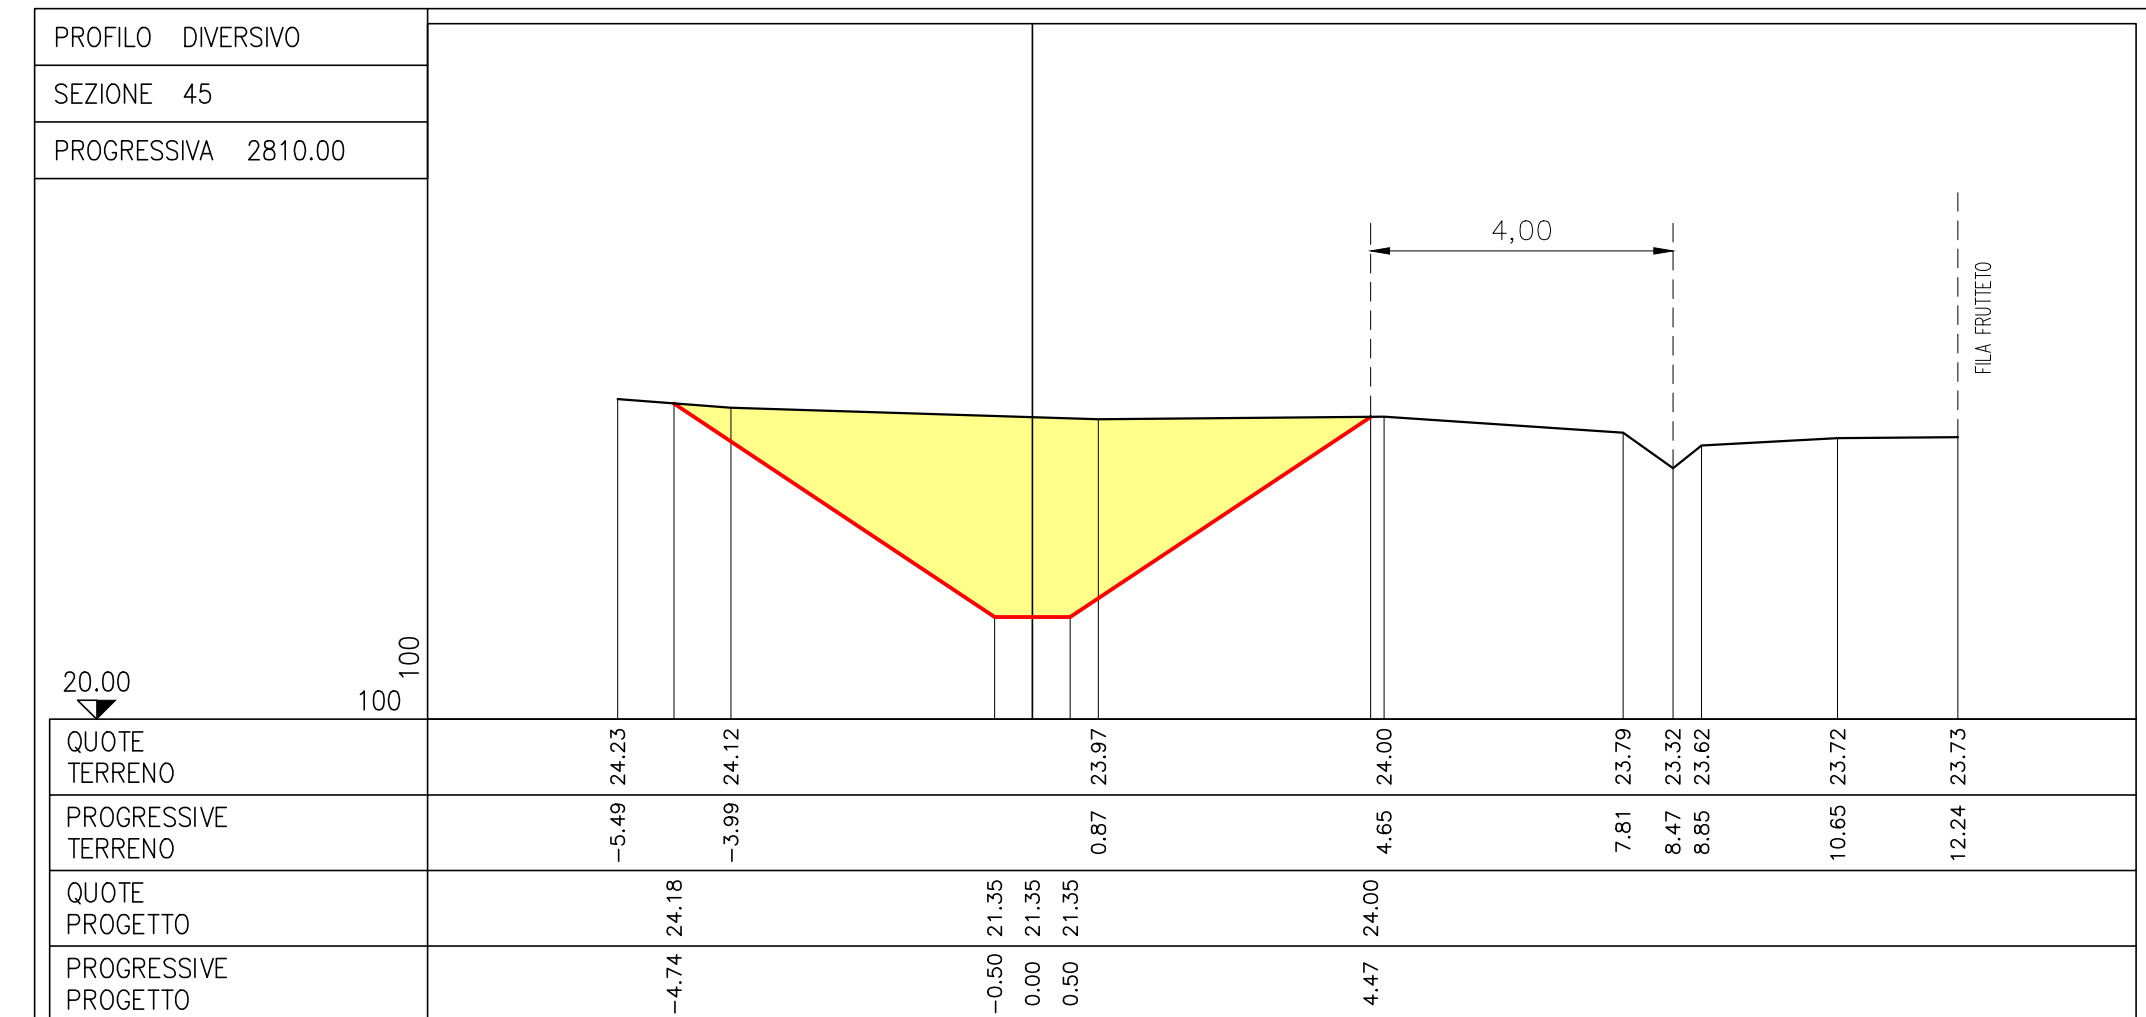
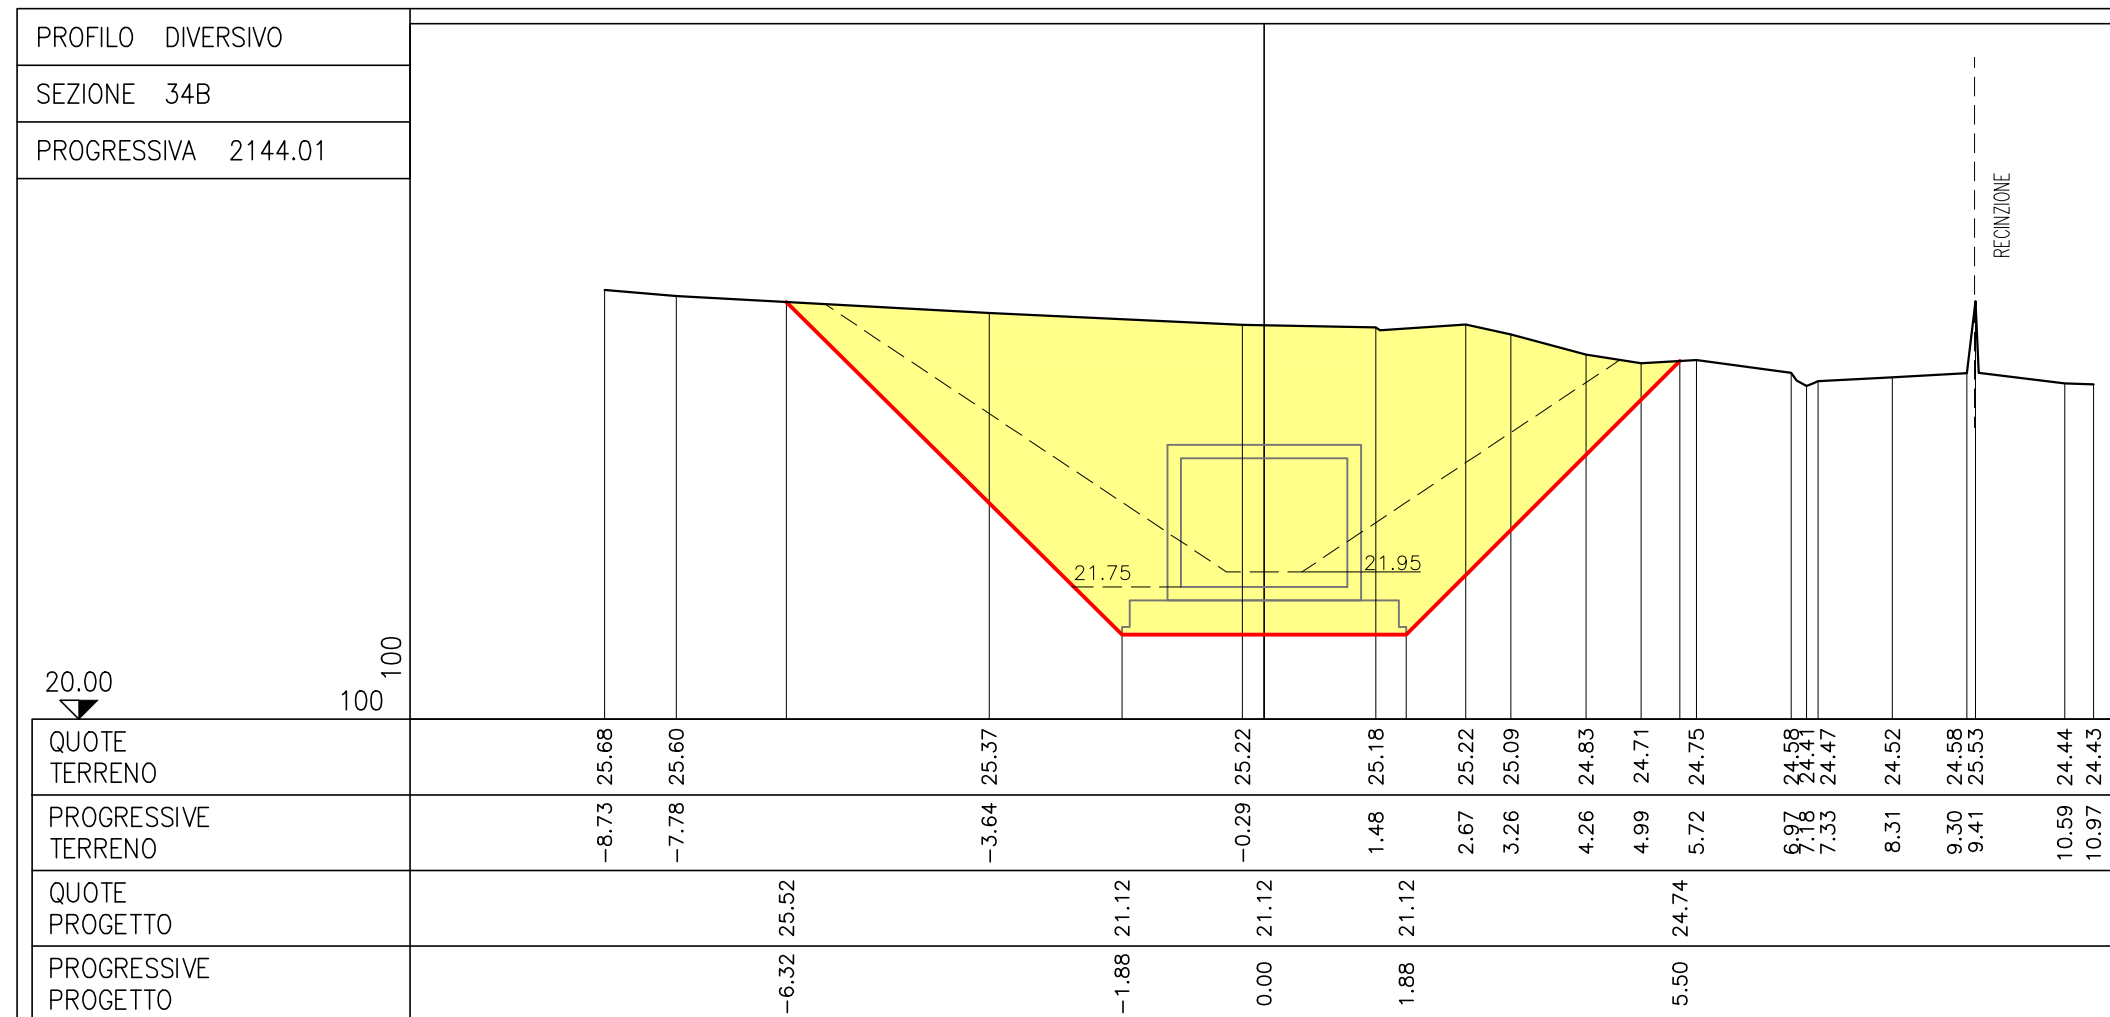
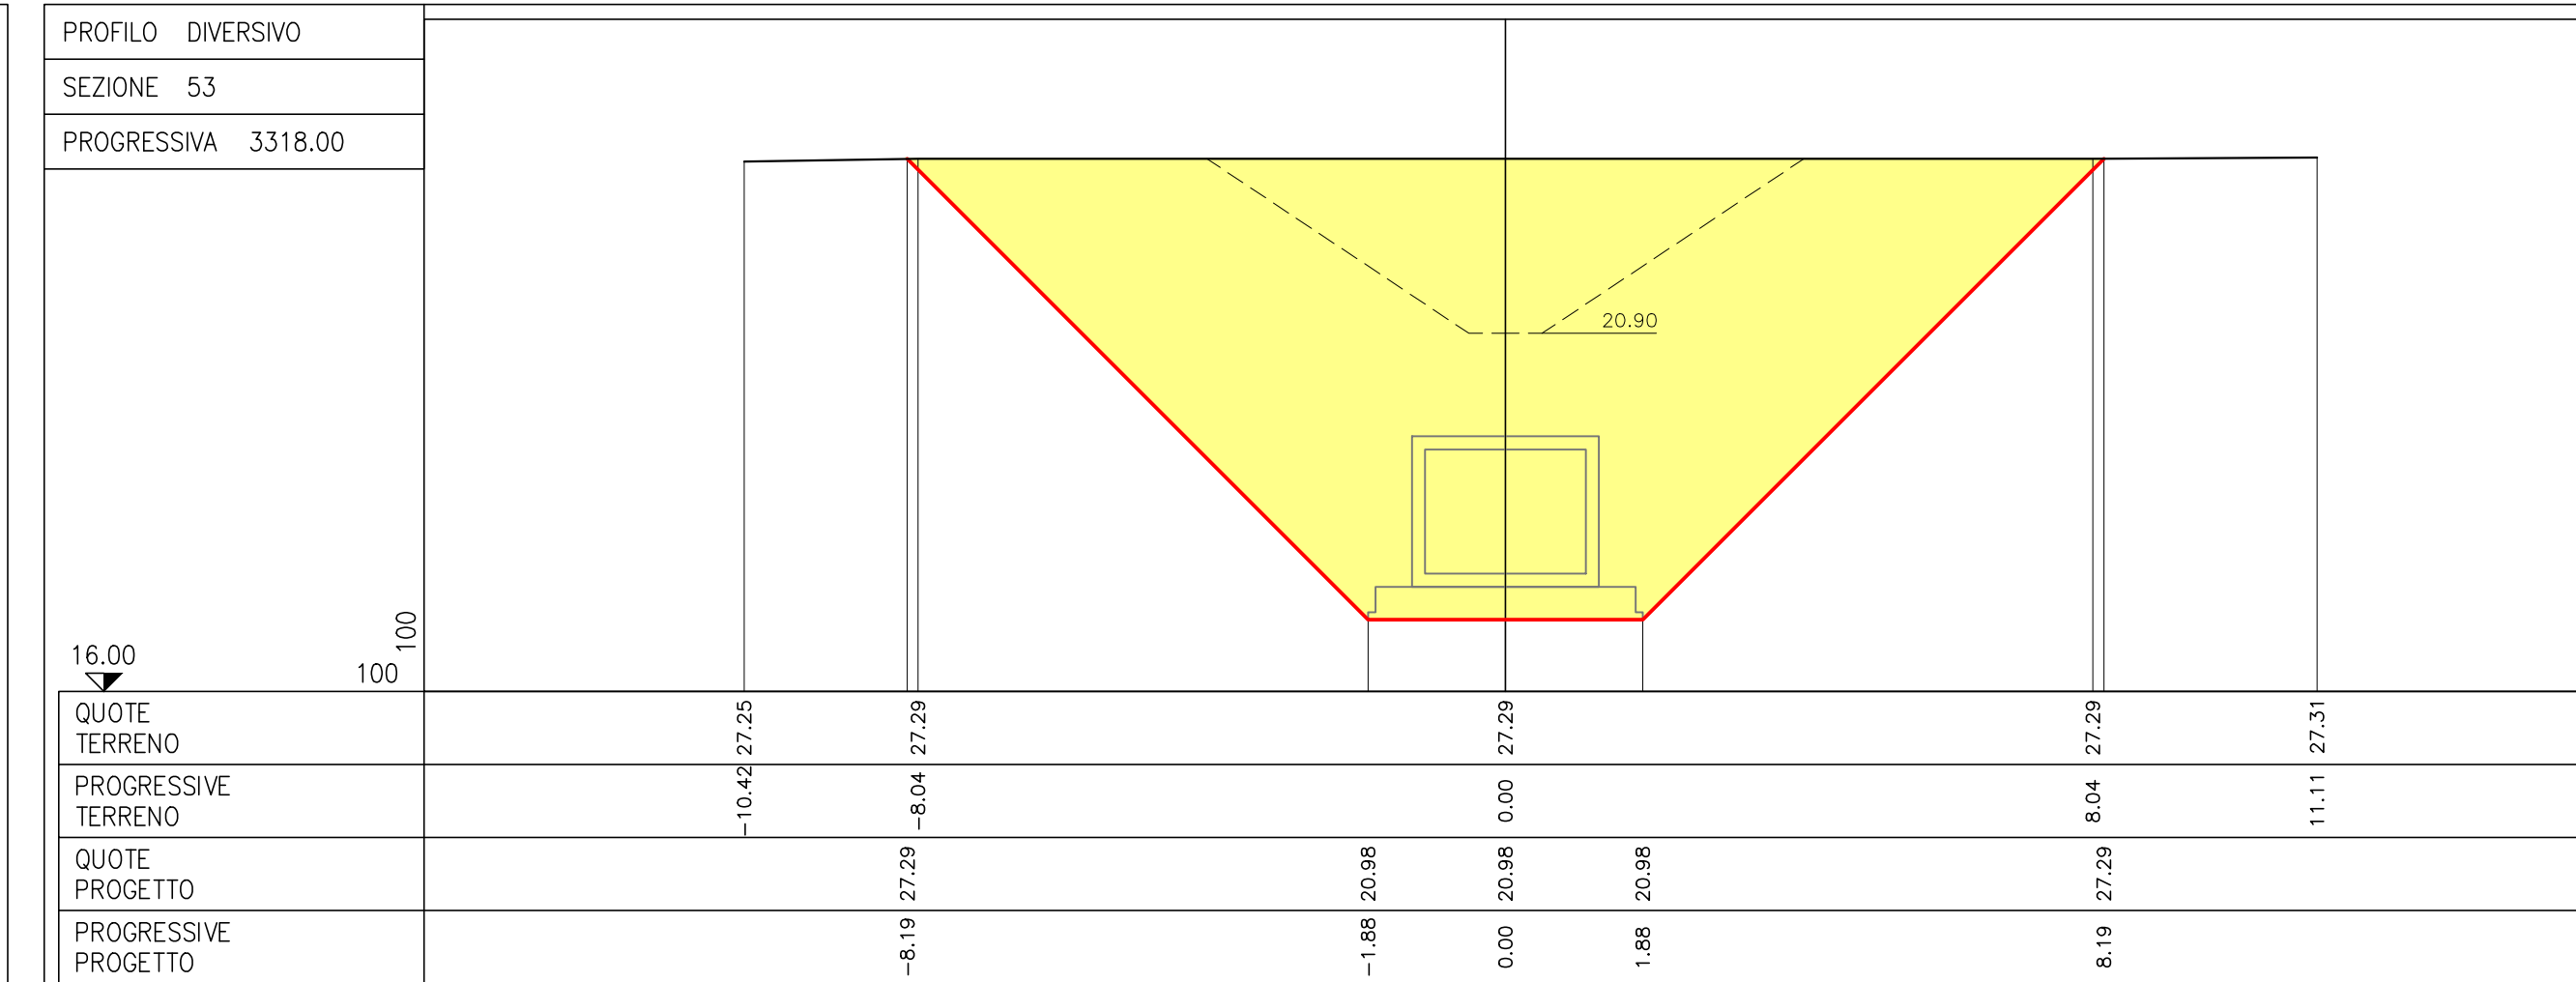
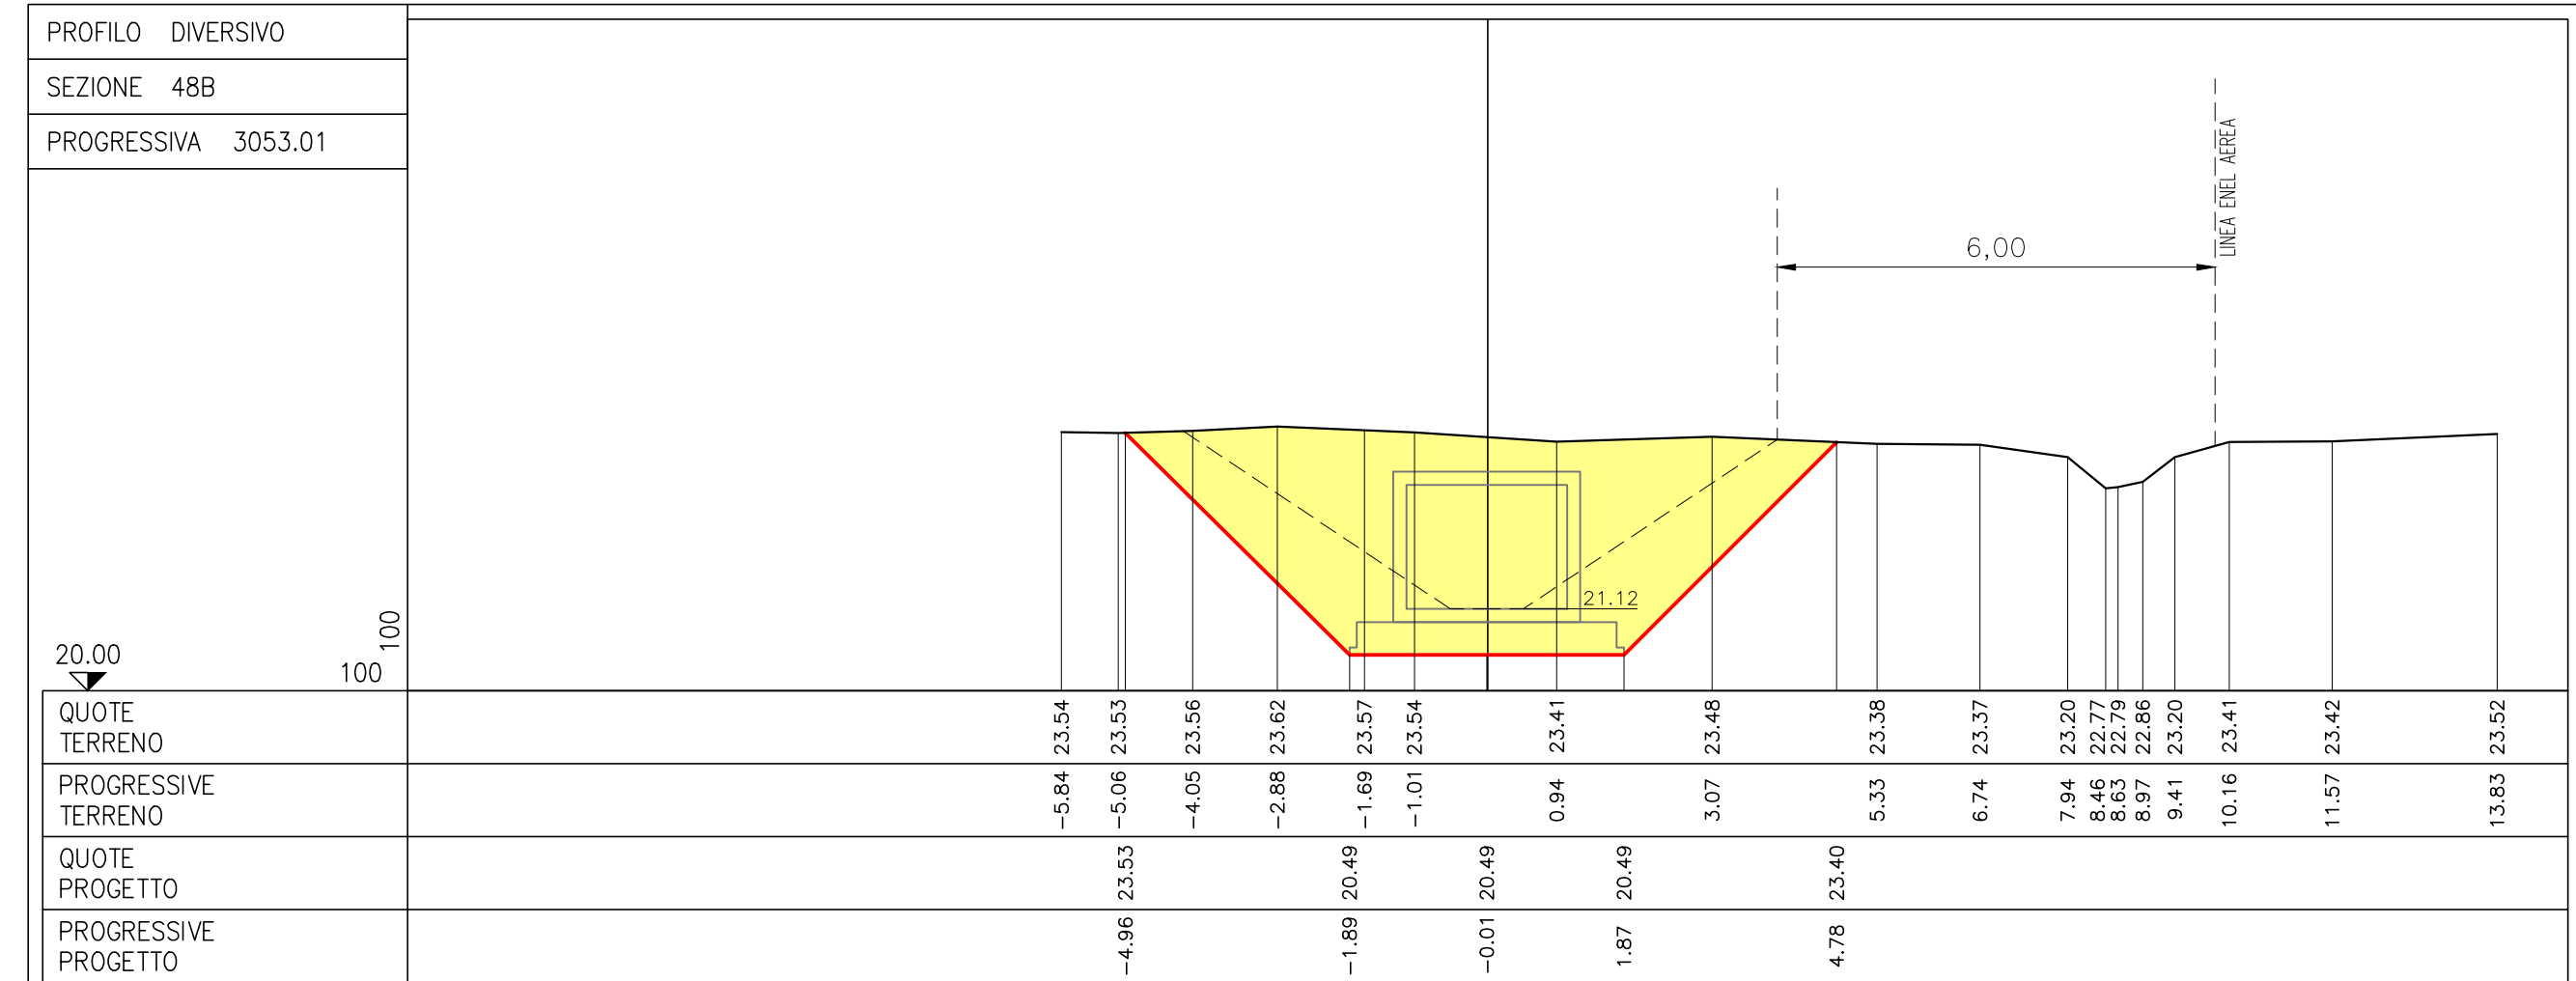
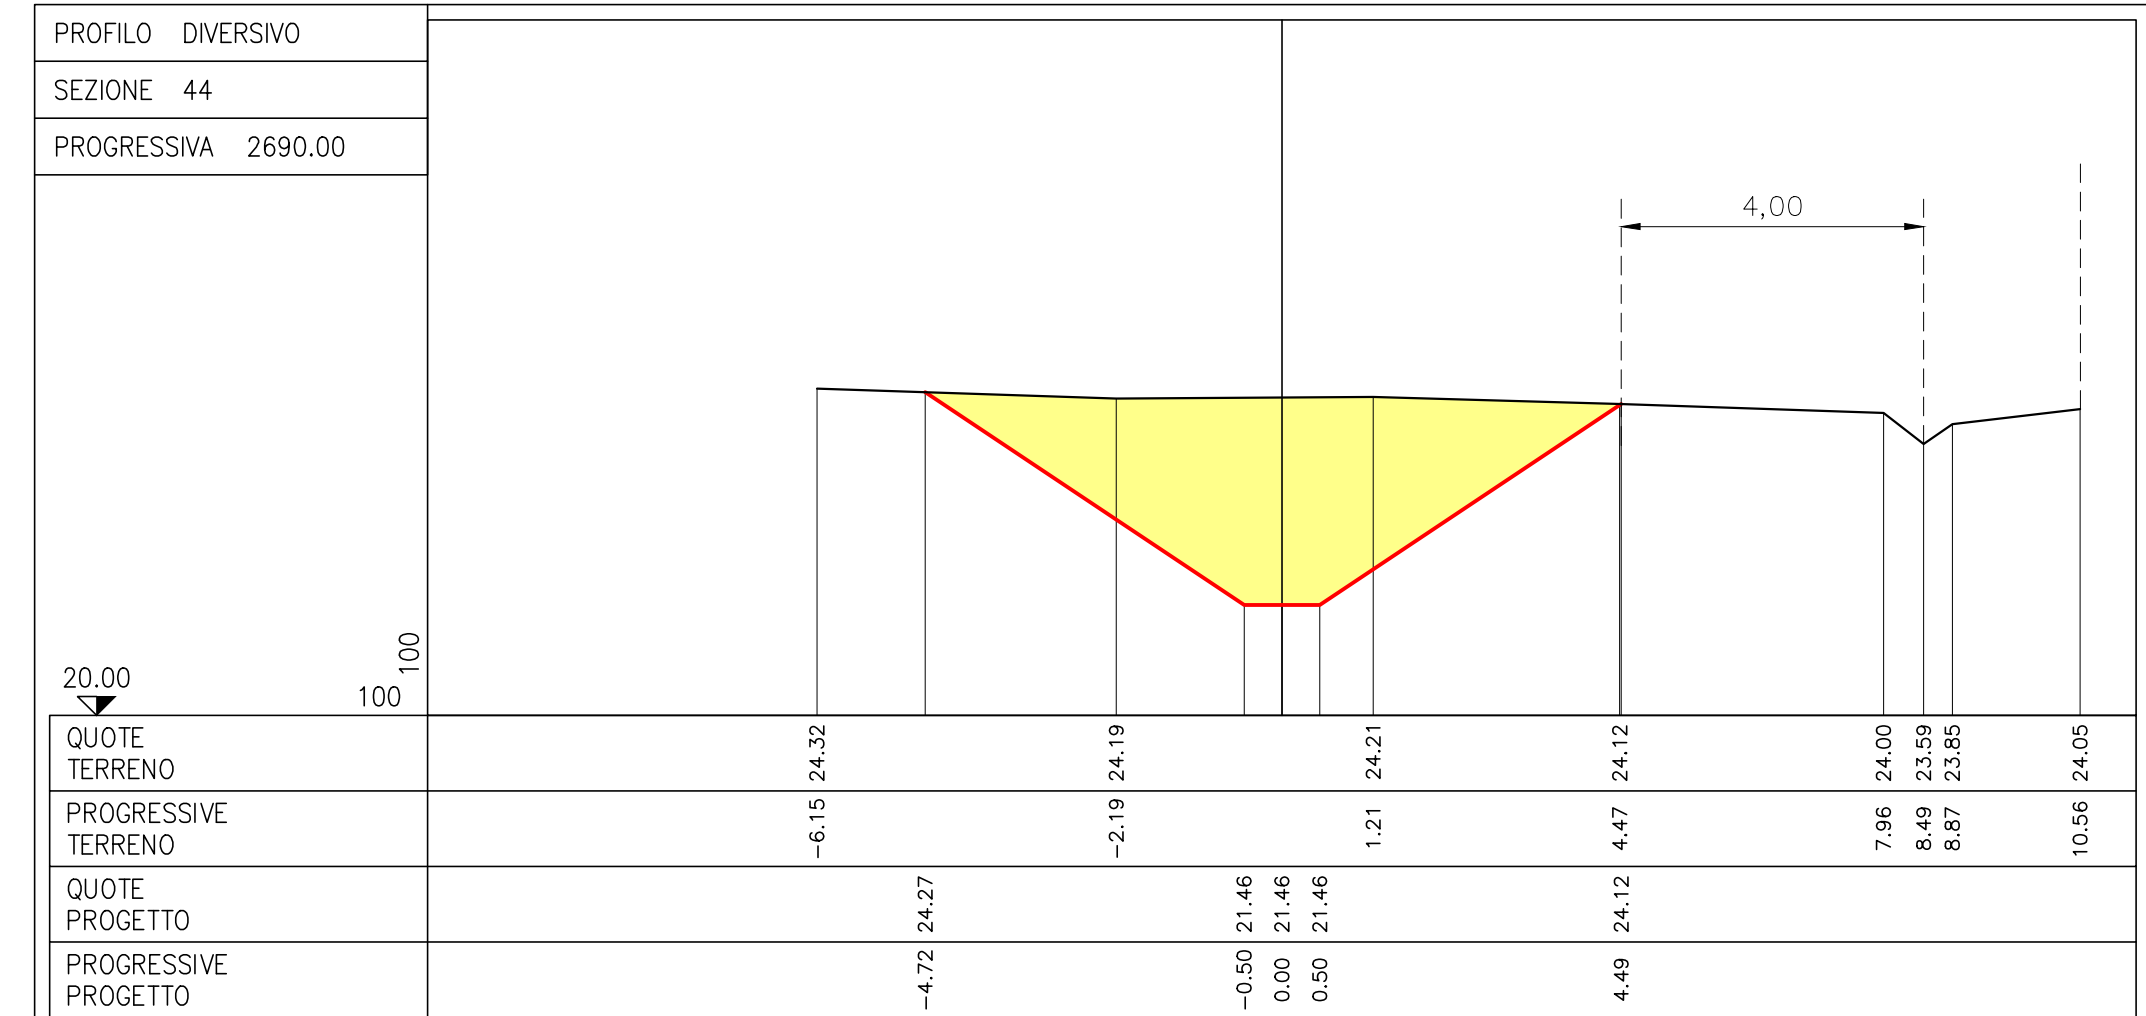
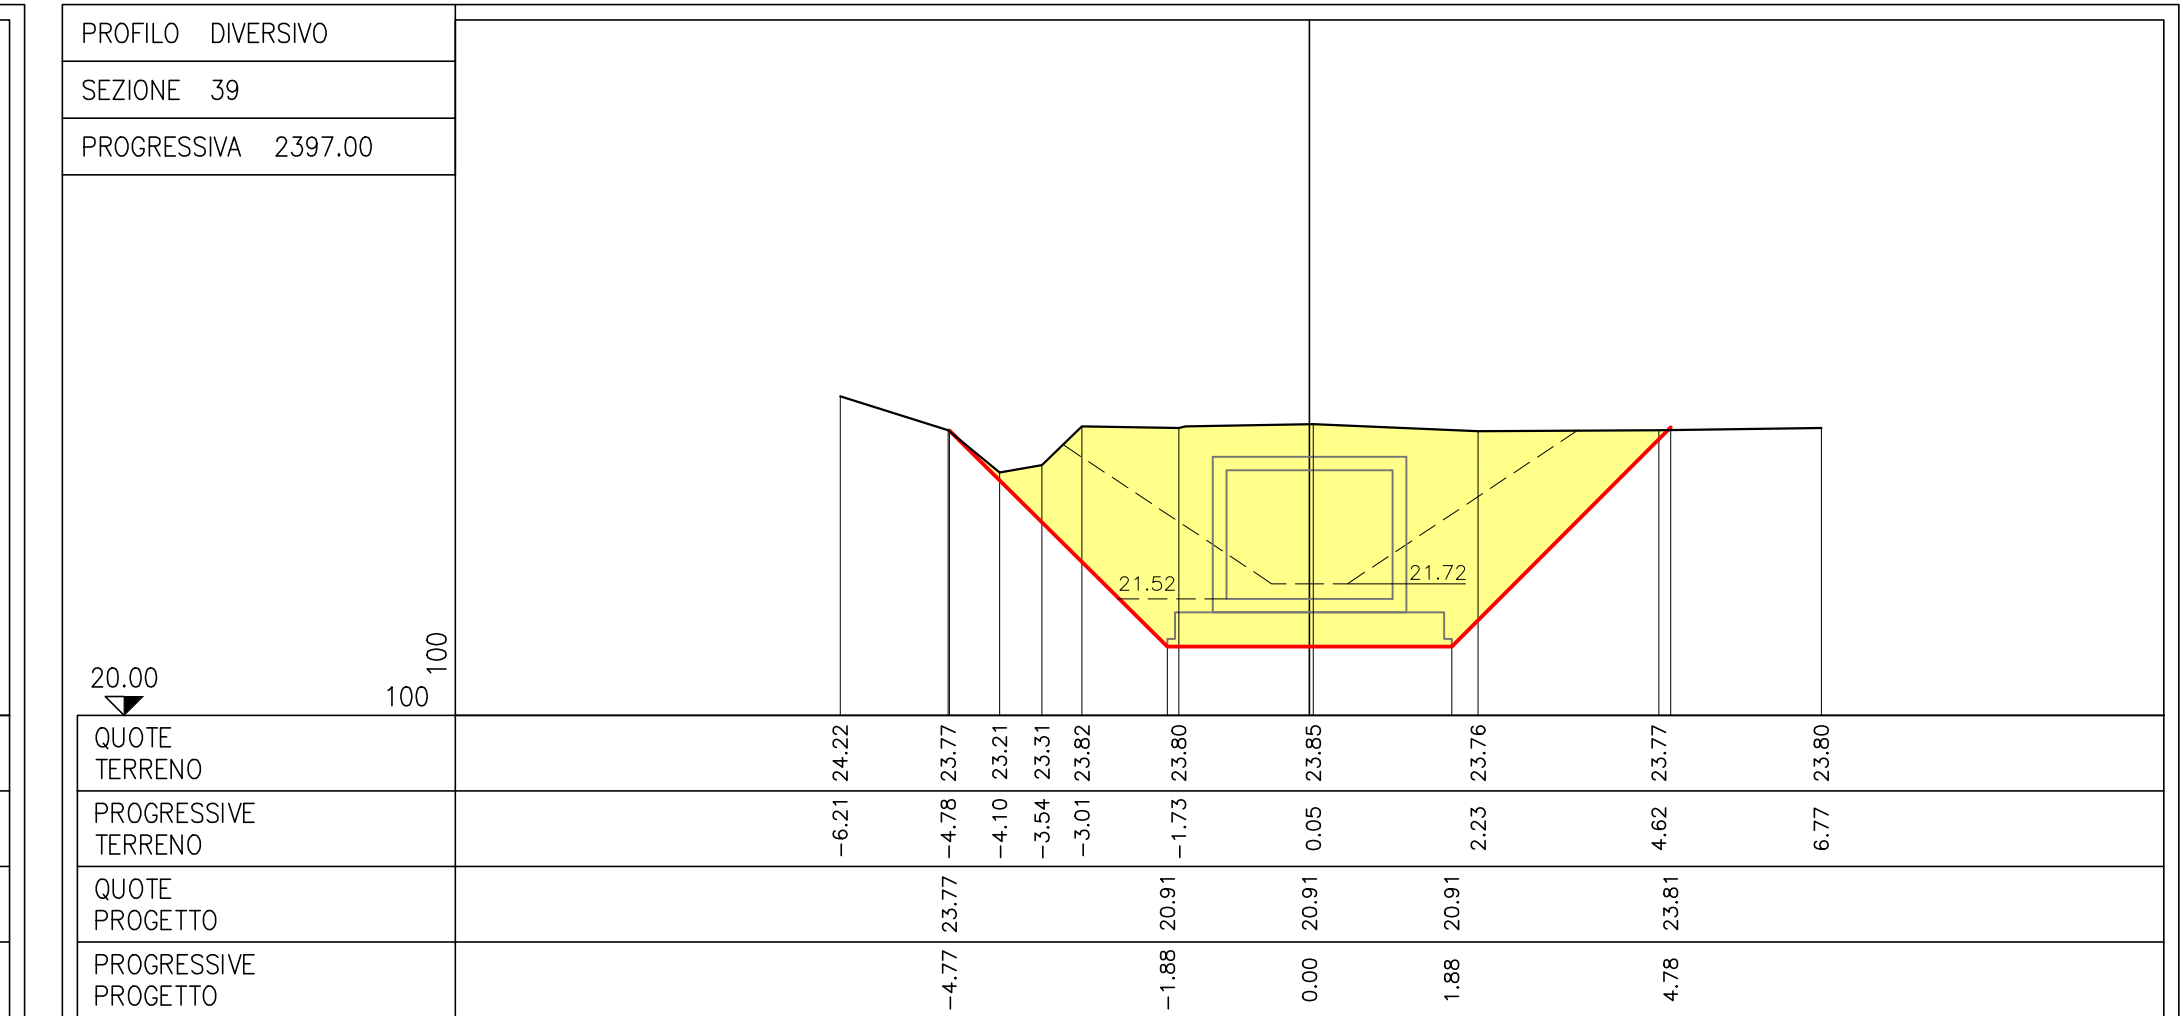
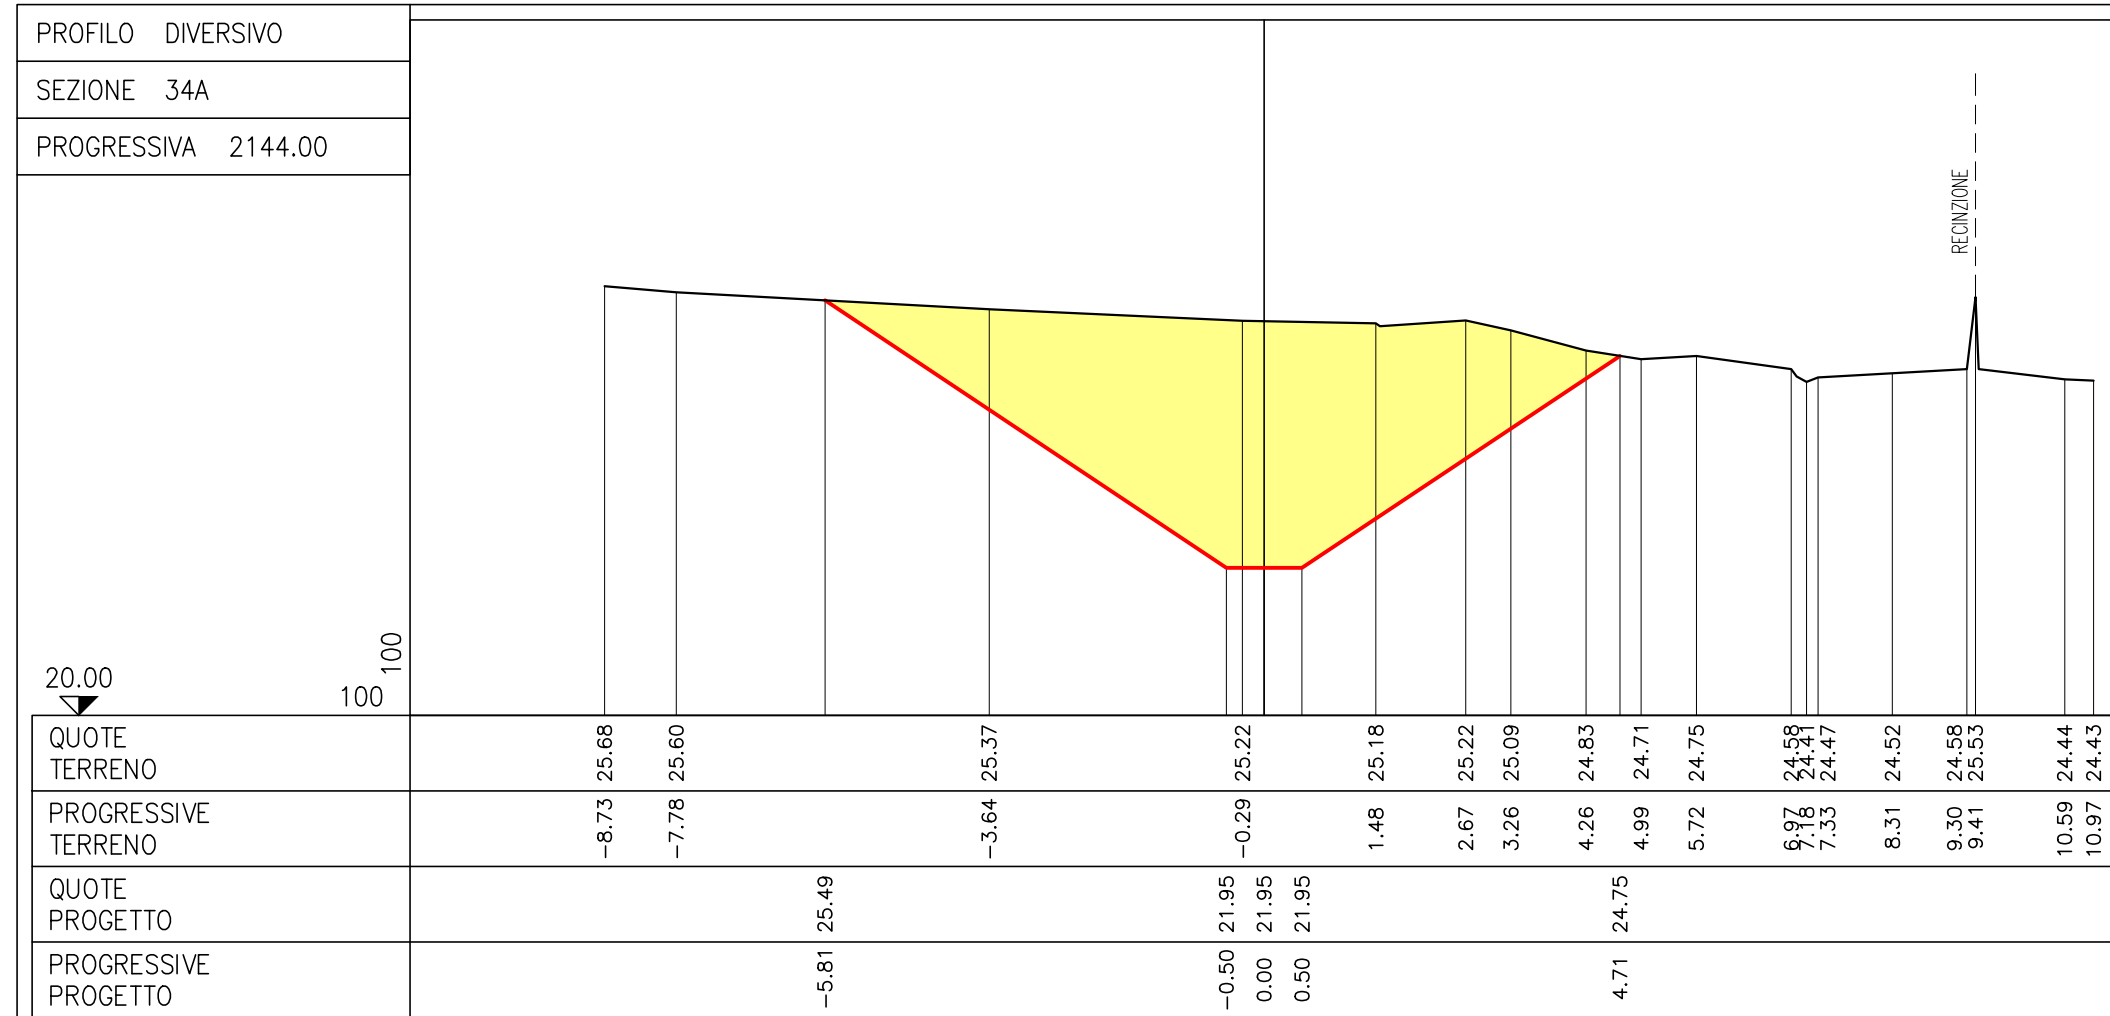
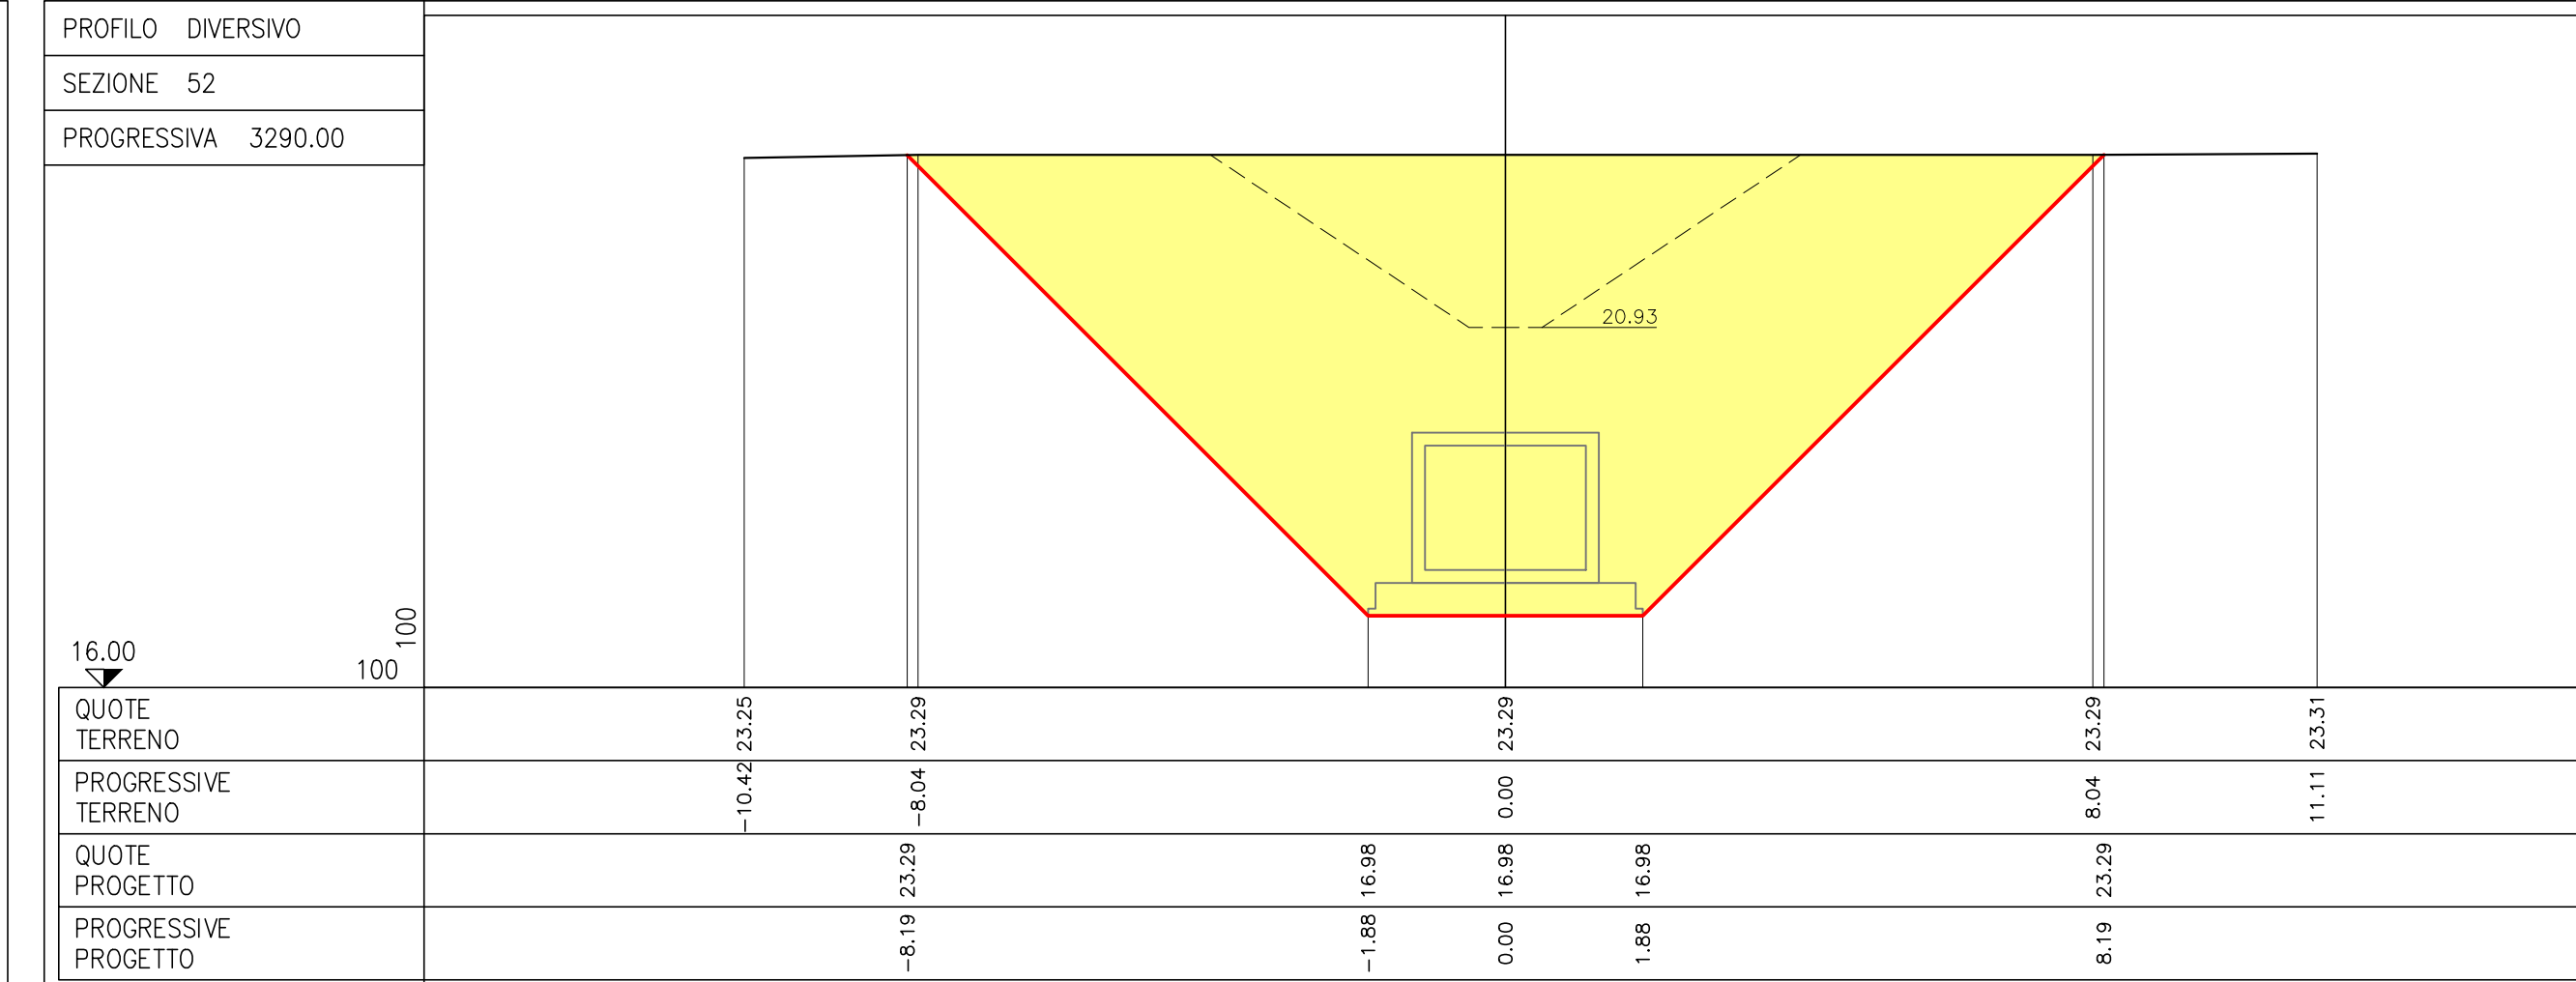
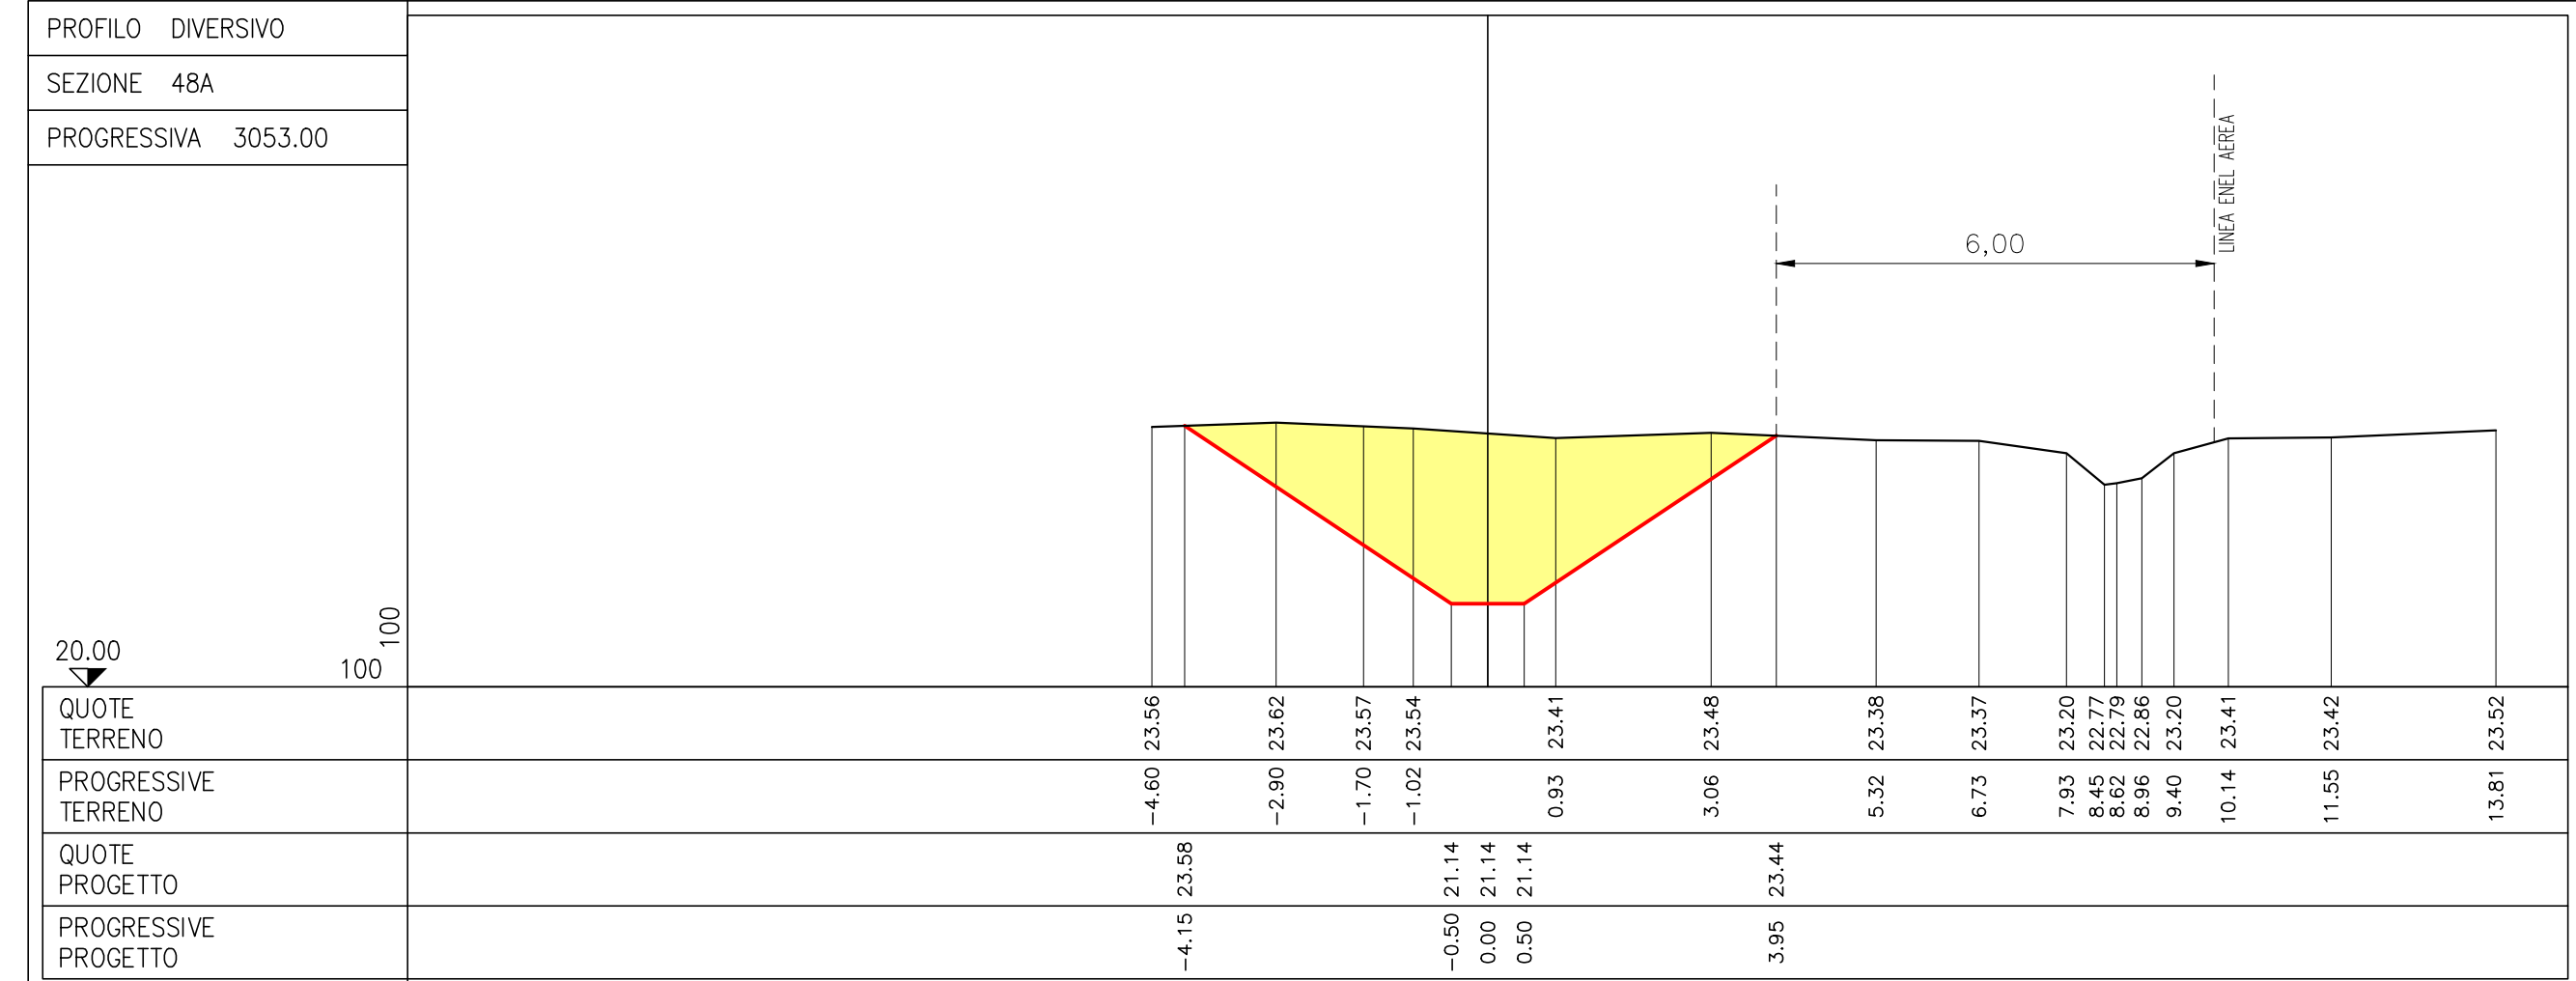
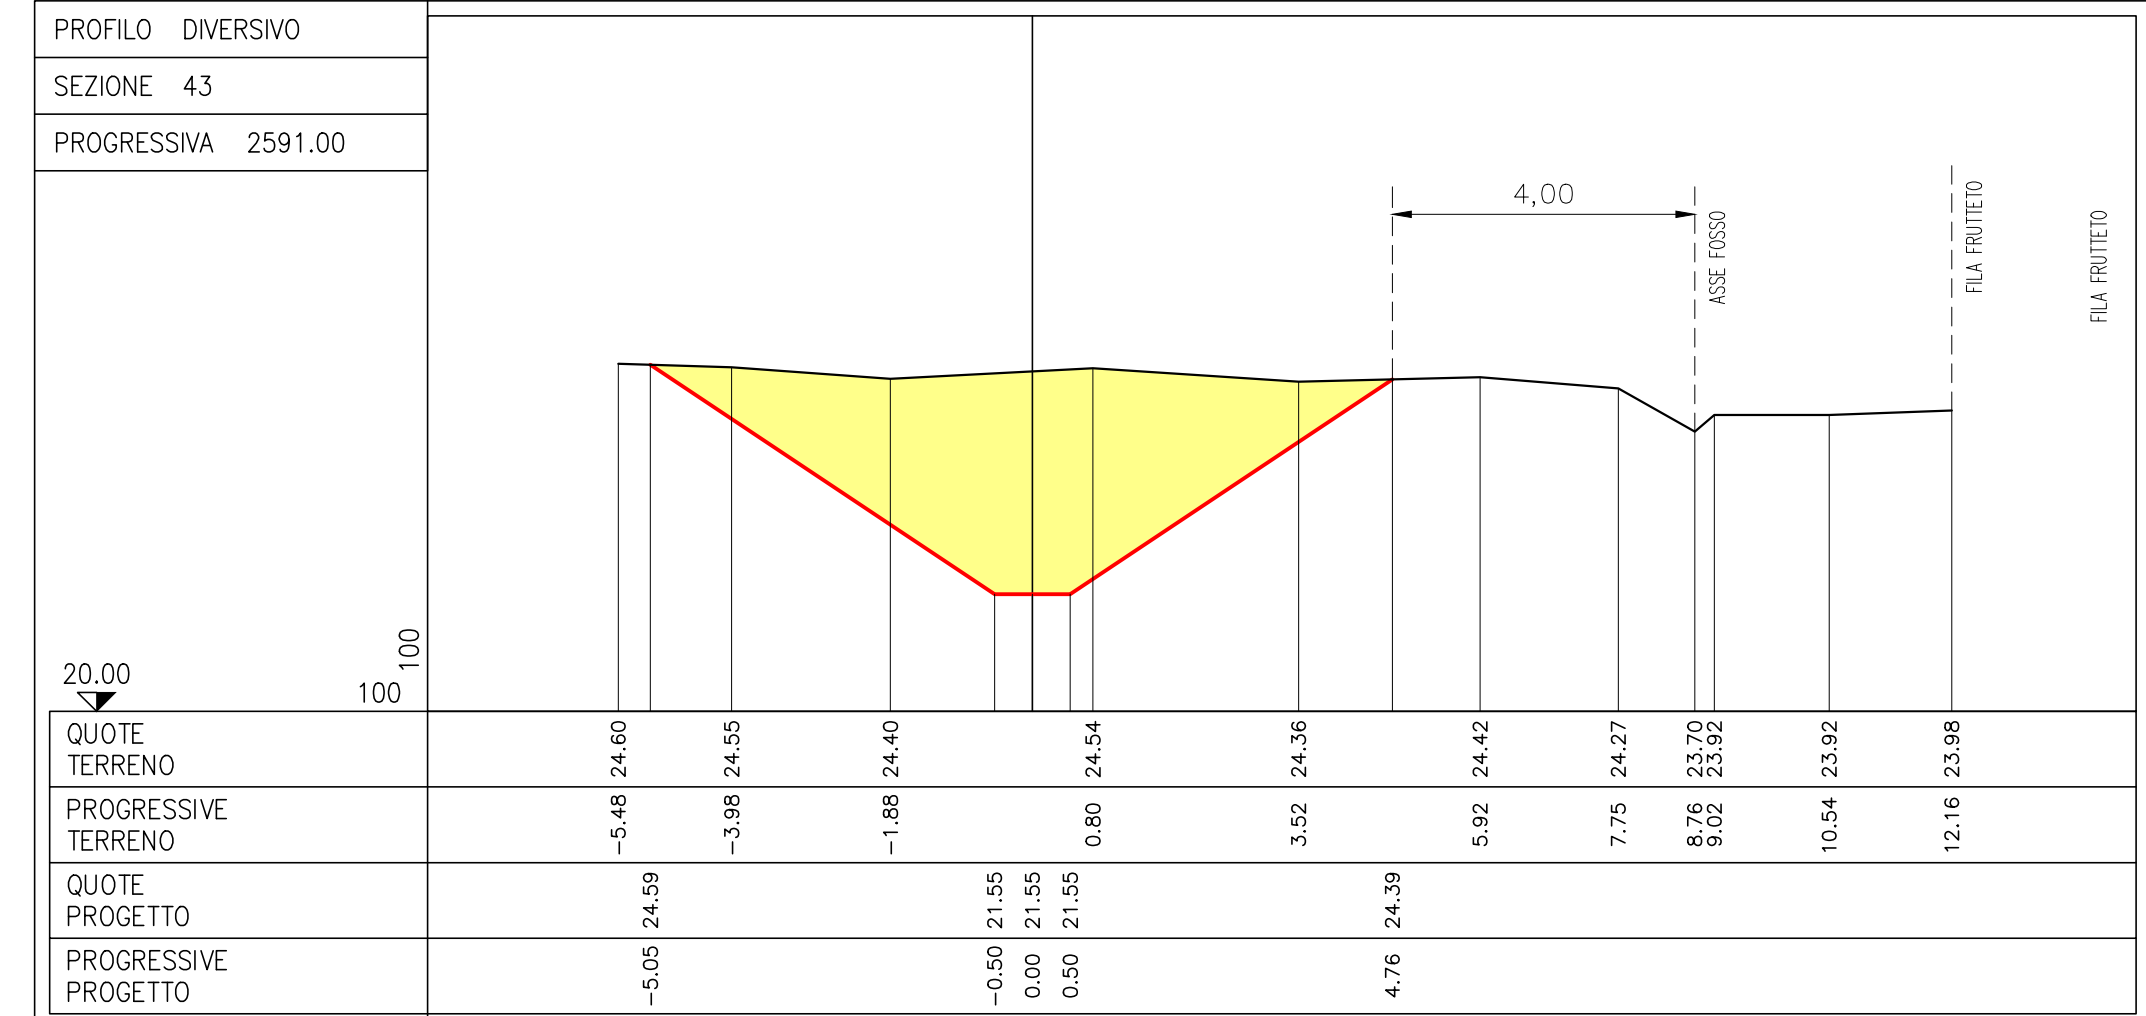


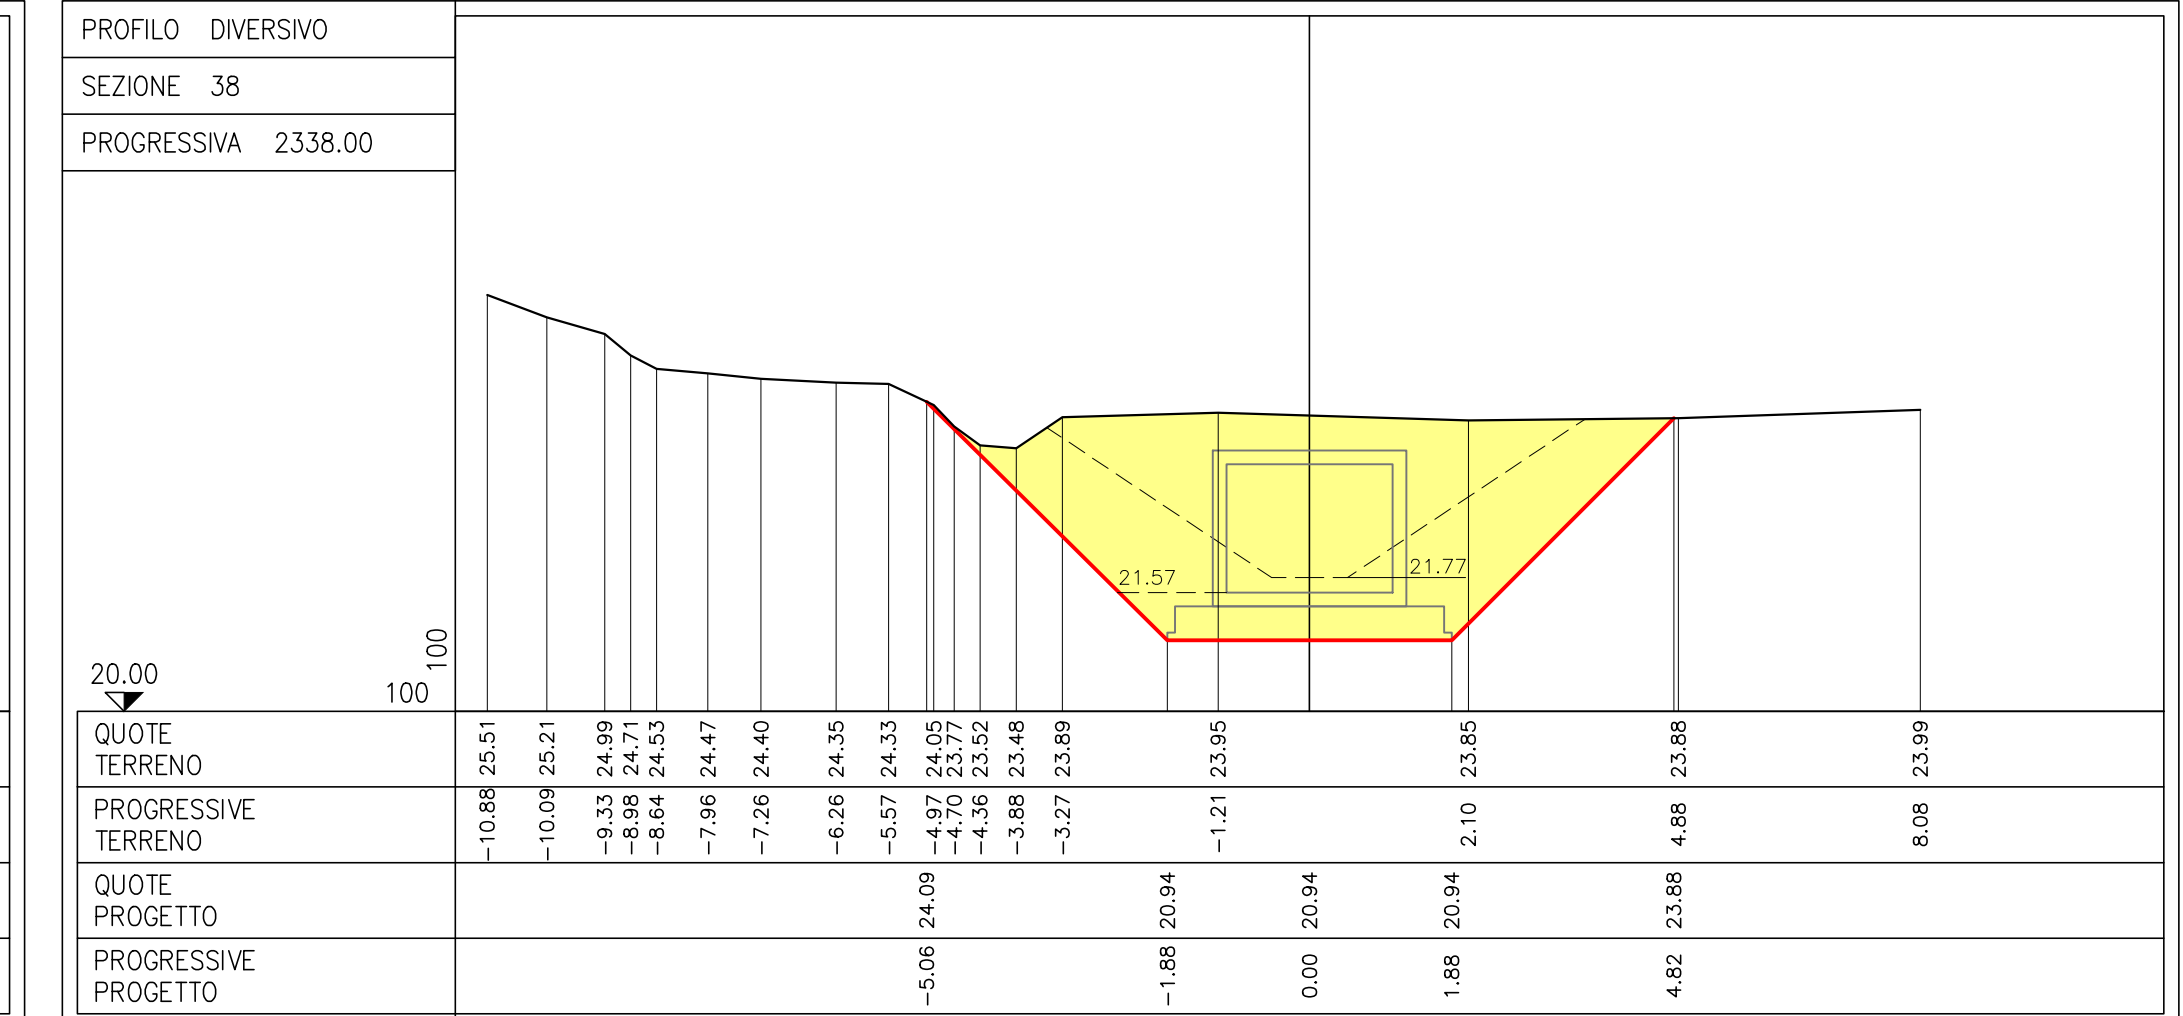

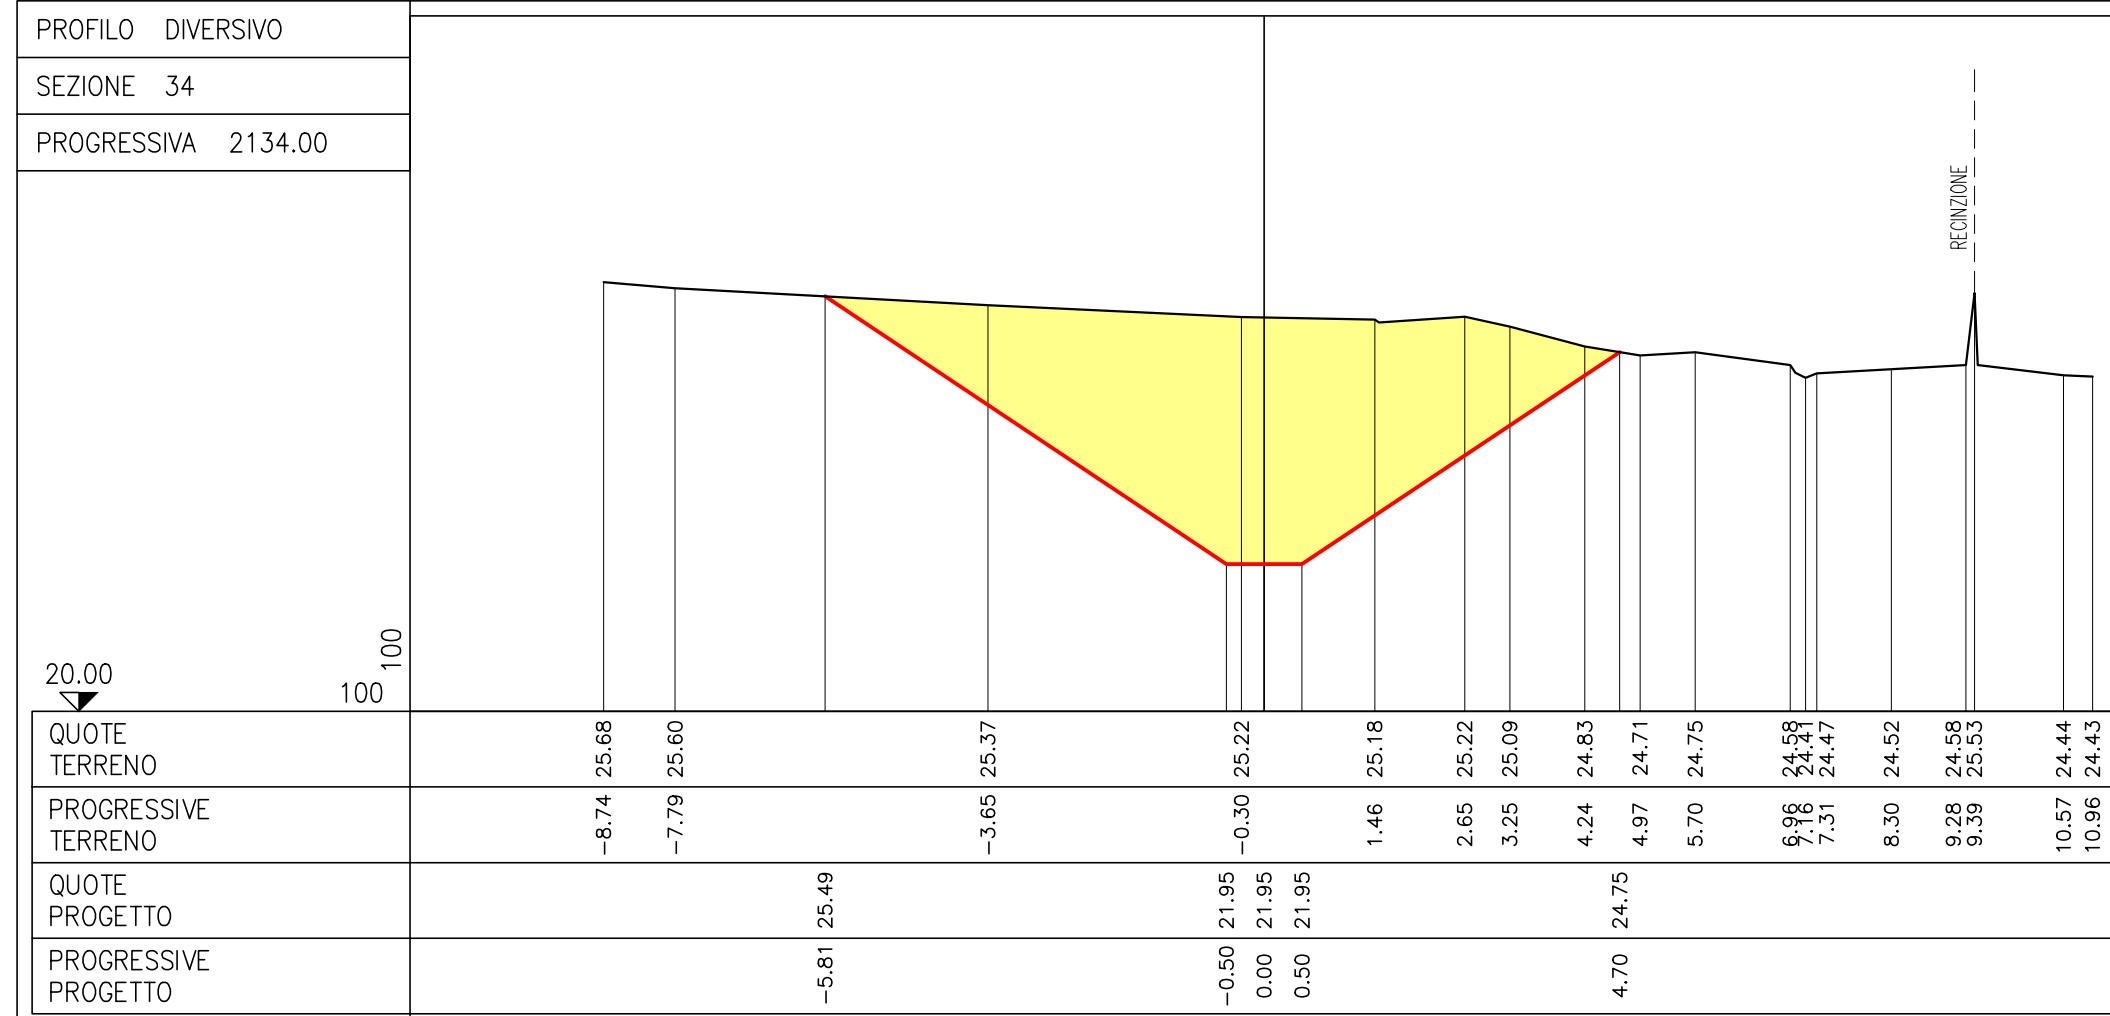

CONSORZIO DI BONIFICA PIANURA DI FERRARA

Sede legale e recapito postale:
44121 Ferrara - Via Borgo dei Leoni, 28 - C.F. 9307640381
Web: www.bonificaferrara.it - e-mail: info@bonificaferrara.it
pec: posta.cerficata@pec.bonificaferrara.it
adottato dal  www.gazzettaufficiale.it
Associazione Nazionale Bonifiche Impianti e Miglioramenti Fondati

PROGETTO CENTRO 2

PROGETTO ESECUTIVO

Opere di competenza della Regione Emilia Romagna
Delibera Num. 1917 del 04/11/2019 - PRESA D'ATTO DEL "PROGRAMMA DI INTERVENTI FINALIZZATI A
PROTEGGERE E FIDUCIARIO DELLA SERRAVALLE NELLE PROVINCE DI
FERRARA, RAVENNA E ROVIGO, E NEI TERRITORI DEL DELTA DEL PO
PROPOSTO DALLA REGIONE VENETO ED EMILIA ROMAGNA"
APPROVATO CON DECRETO MP/ANTI N. 11168
E SUCCESSIVAMENTE MODIFICATO CON DECRETO N. 8074/2019
INTERVENTI STRUTTURALI PER LA SICUREZZA IDRAULICA DELL'AREA CENTESE 2° STRALCIO
Comune di Cento
CUP: A551B000000002

PROFLO E SEZIONI

SEZIONI DIVERSIVO CANALAZZO

DALLA 34 ALLA 53

Data: **05.10.2022**

Redatto: **05.10.2022**

Disegnato: **05.10.2022**

Verificato: **05.10.2022**

Approvato: **05.10.2022**

Il PROGETTISTA
(Dott. Ing. Valeria Chetoi)
Il COLLABORATORE
(Dott. Ing. Laura Montanari)
Il RESPONSABILE DEL PROCEDIMENTO
(Dott. Ing. Valeria Chetoi)

Il PROGETTISTA
(Dott. Ing. Valeria Chetoi)
Il COLLABORATORE
(Dott. Ing. Laura Montanari)
Il RESPONSABILE DEL PROCEDIMENTO
(Dott. Ing. Valeria Chetoi)

Rev. 01
Progetto Esecutivo
01
Progetto Esecutivo

Descrizione
Redatto
Data
05.10.2022
05.10.2022

Codice Intervento
OC83