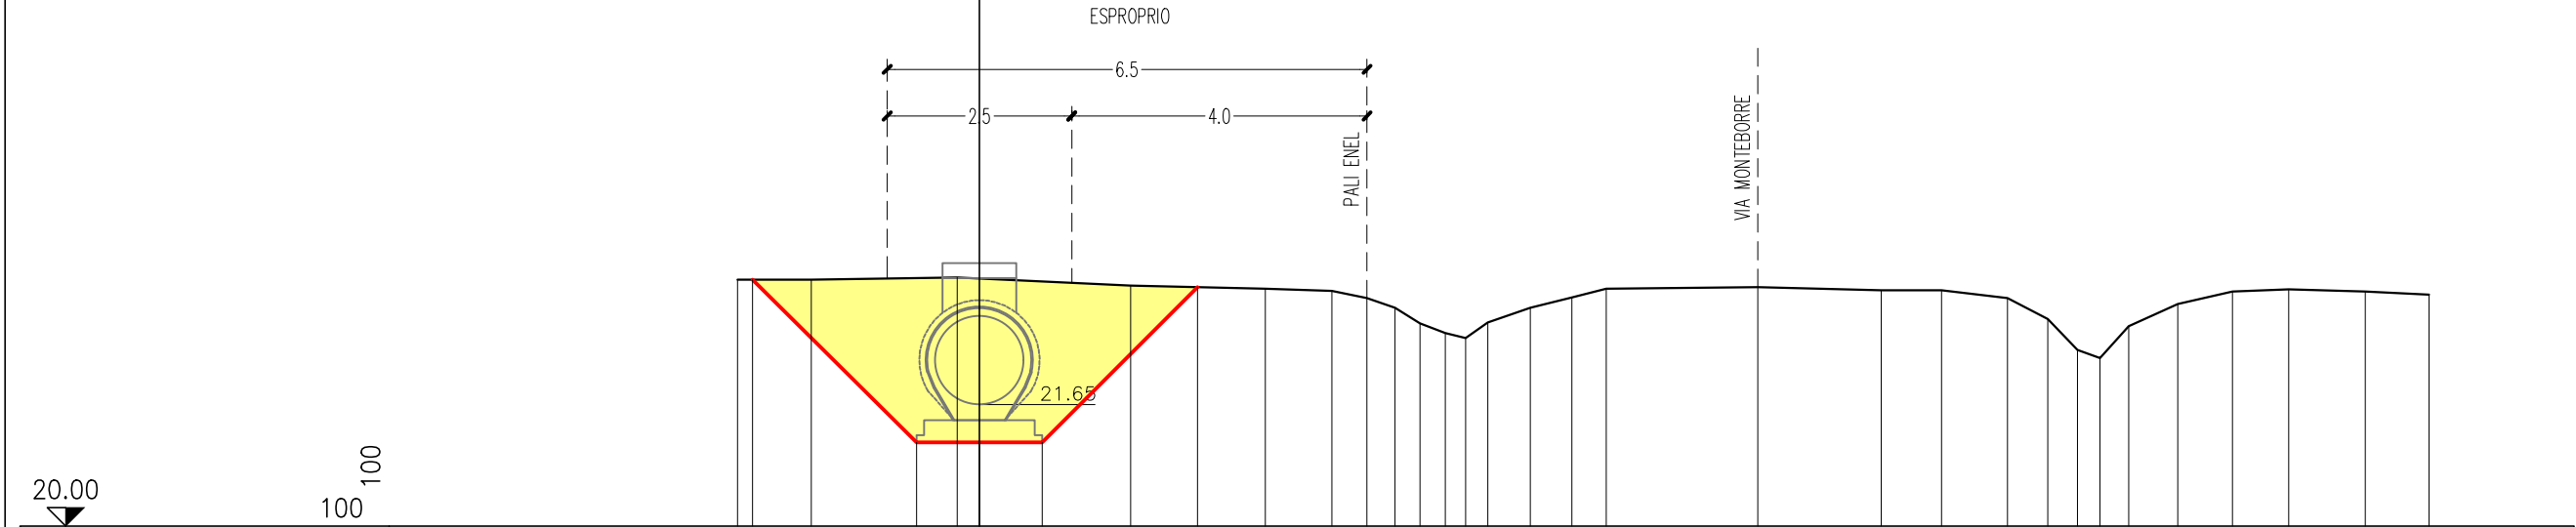
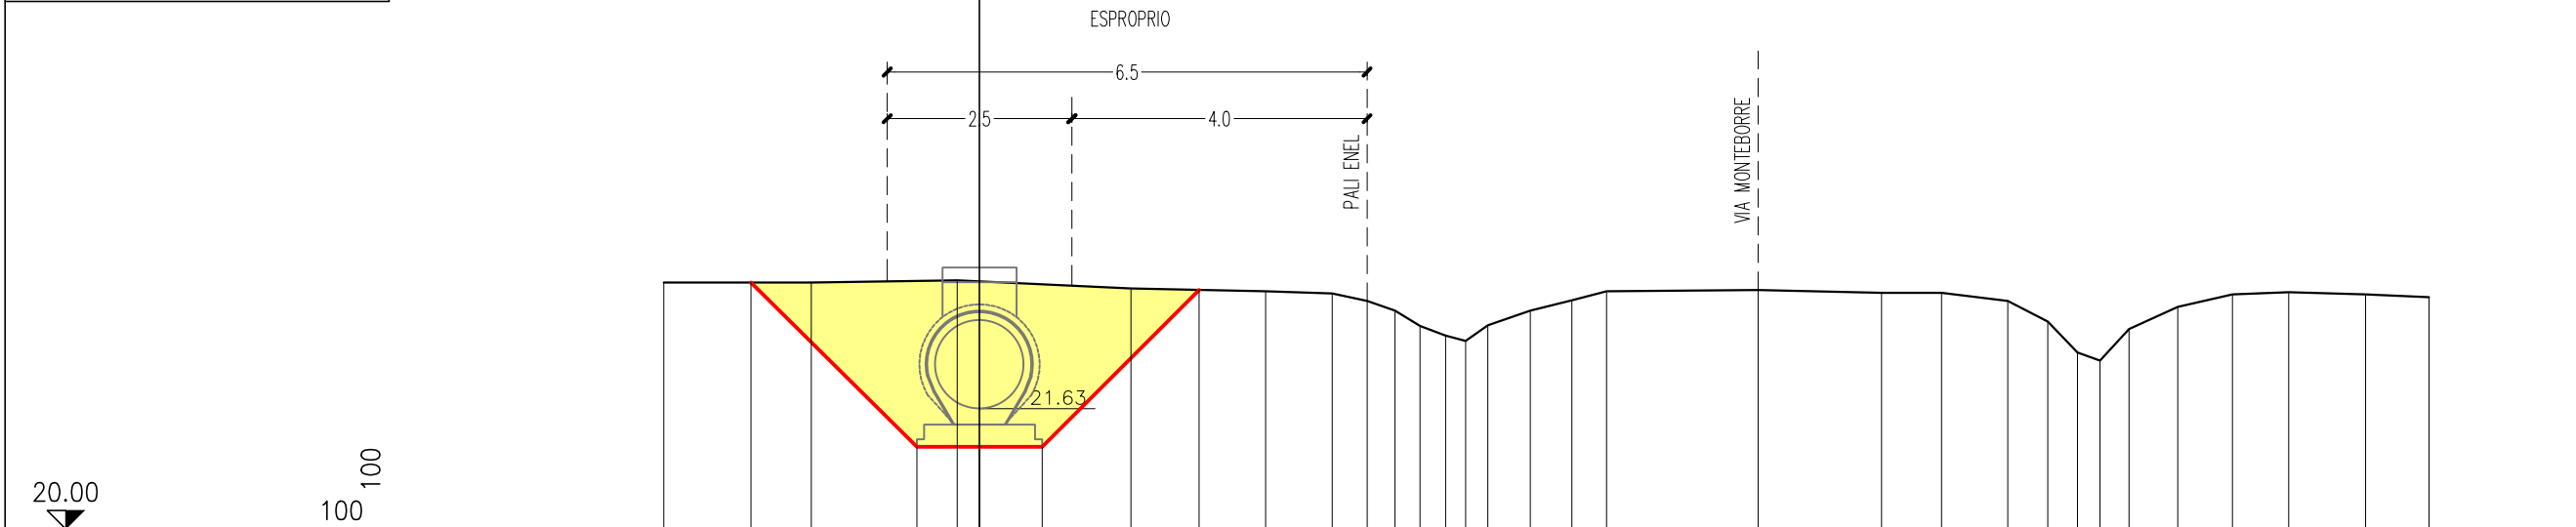



PROFILO	ALLACCIANTE
SEZIONE	1
PROGRESSIVA	0.00

[illegible]


PROFILO	ALLACCIANTE
SEZIONE	2
PROGRESSIVA	36.00

[illegible]

PROFILO	ALLACCIANTE
SEZIONE	3
PROGRESSIVA	137.00

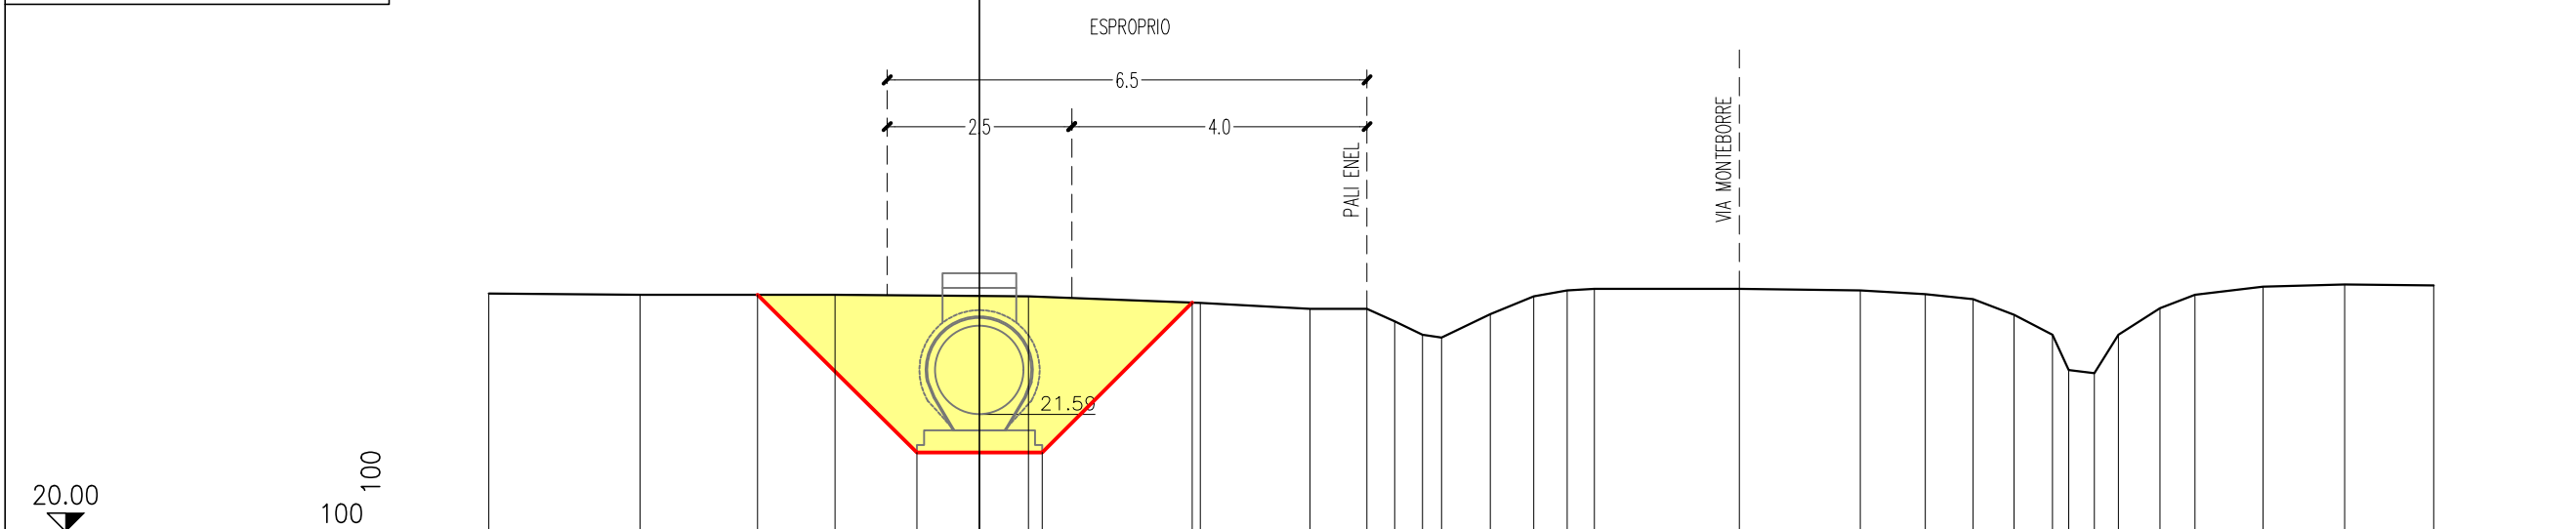
[illegible]

PROFILO	ALLACCIANTE
SEZIONE	4
PROGRESSIVA	279.00

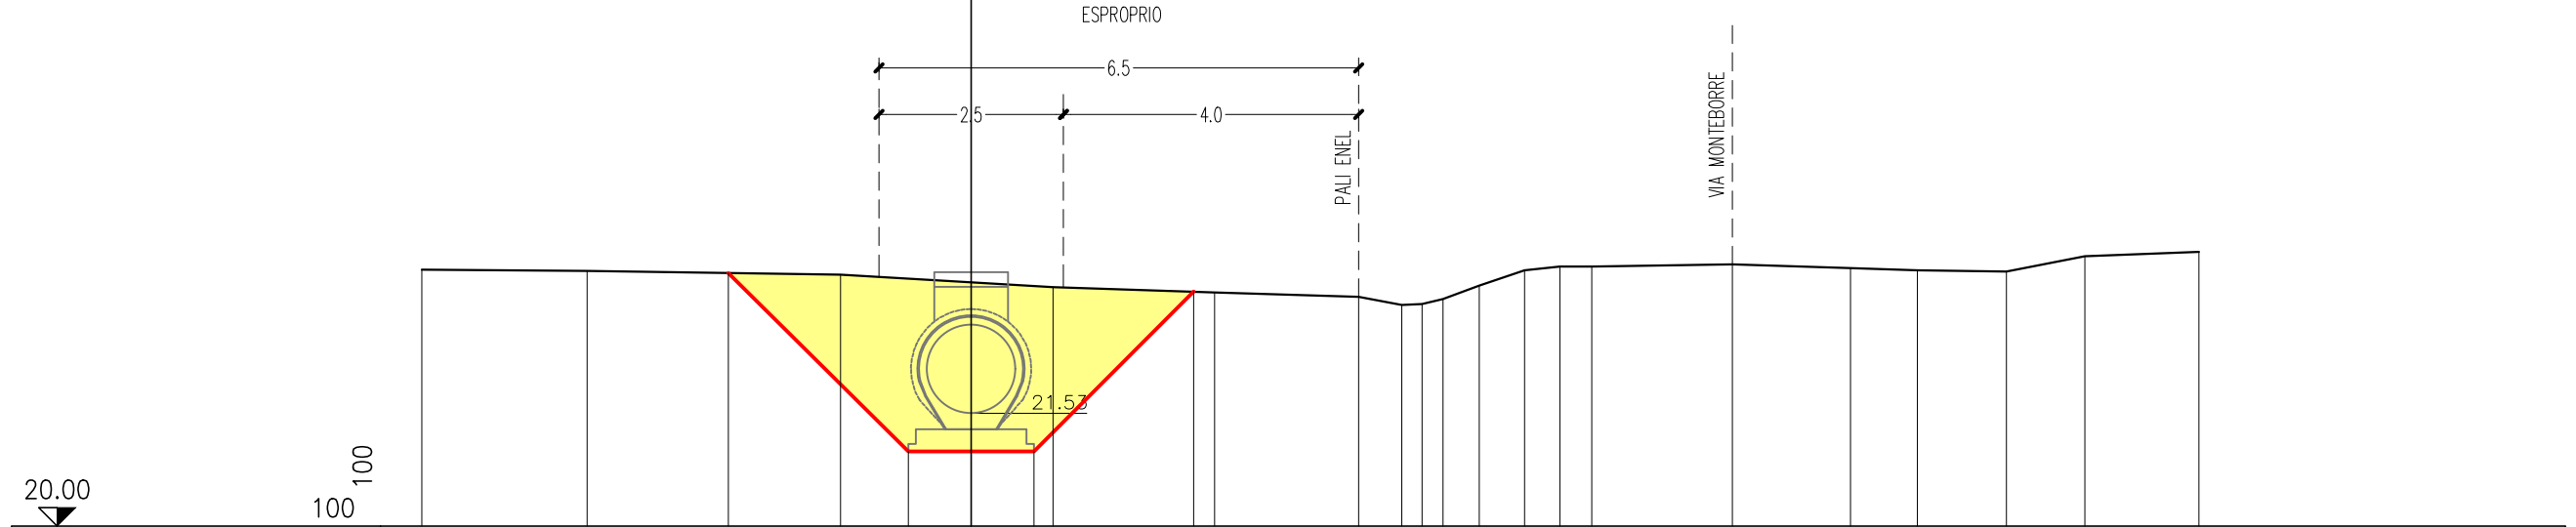

QUOTE TERRENO	23.48	23.46	23.41	23.24	23.17	23.11	23.00	23.08	23.47	23.45	23.66	23.72
PROGRESSIVE TERRENO	-7.44	-5.20	-1.77	1.11	3.30	5.25	5.83	6.39	7.50	14.03	15.09	16.64
QUOTE PROGETTO		23.43	21.01	21.01	21.01	23.18	23.52	23.52	23.52	23.55	23.50	23.47
PROGRESSIVE PROGETTO	-3.29		-0.85	0.00	0.85	3.01	7.96	8.41	10.31	11.91	12.82	14.03

PROFILO	ALLACCIANTE
SEZIONE	5
PROGRESSIVA	364.00

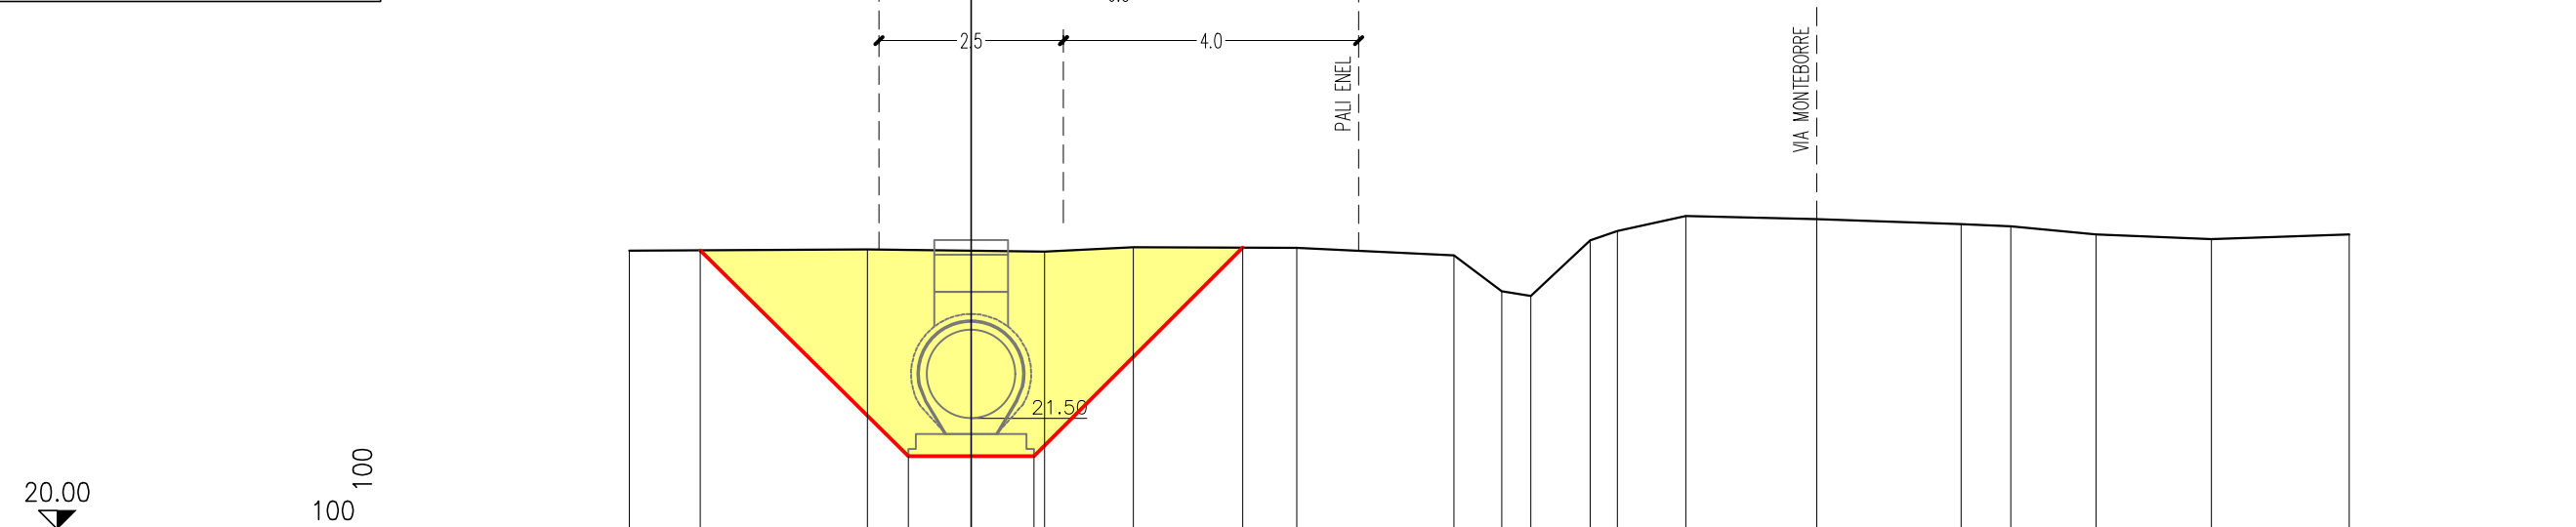[illegible]**CONSORZIO DI BONIFICA PIANURA DI FERRARA**

Sede legale e recapito postale:
44121 Ferrara - Via Borgo dei Leoni, 28 - C.F. 93076450381
web: www.bonificaferarra.it - e-mail: info@bonificaferarra.it
pec: posta.certificata@pec.bonificaferarra.it

aderente all' **ANAB**
Associazione Nazionale Bonifiche, Irrigazioni e Miglioramenti Fondiari

PROGETTO CENTO 2

PROGETTO ESECUTIVO

Opere di competenza della Regione Emilia Romagna
 Delibera Num. 1917 del 04/11 /2019 - PRESA D'ATTO DEL "PROGRAMMA DI INTERVENTI FINALIZZATI AL
 FRONTEGGIARE IL FENOMENO DELLA SIDSUBSIDENZA NELLE PROVINCE DI
 FERRARA, RAVENNA E ROVIGO, E NEI TERRITORI DEL DELTA DEL PO
 PROPOSTO DALLE REGIONI VENETO ED EMILIA ROMAGNA"
 APPROVATO CON DECRETO MIPAAF N. 111168

E SUCCESSIVAMENTE MODIFICATO CON DECRETO N. 8874/2019
INTERVENTI STRUTTURALI PER LA SICUREZZA IDRAULICA DELL'AREA CENTESE 2° STRALCIO
 Comune di Cento
 CUP J35J18000320002

PROFILO E SEZIONI

SEZIONI TRASVERSALI ALLACCIANTE CANALAZZO GUADORA

Data: **05.10.2022**

Elab.:

4.3.6

IL PROGETTISTA

I COLLABORATORI

IL RESPONSABILE

(Dott. Ing. Valeria Chierici)

Dott. Ing. Laura Montanari

Dott. Ing. Mauro Monti



Geom. Cesare Formignani
Geom. Federico Sarto
Geom. Pietro Ghisellini

Geom. Pietro Ghisellini

Rev.	Descrizione	Redatto	Data
00	Progetto Esecutivo	Sarto F.	05.10.2022
01	Progetto Esecutivo	Sarto F.	Agosto 2025

Codice Intervento

OC83