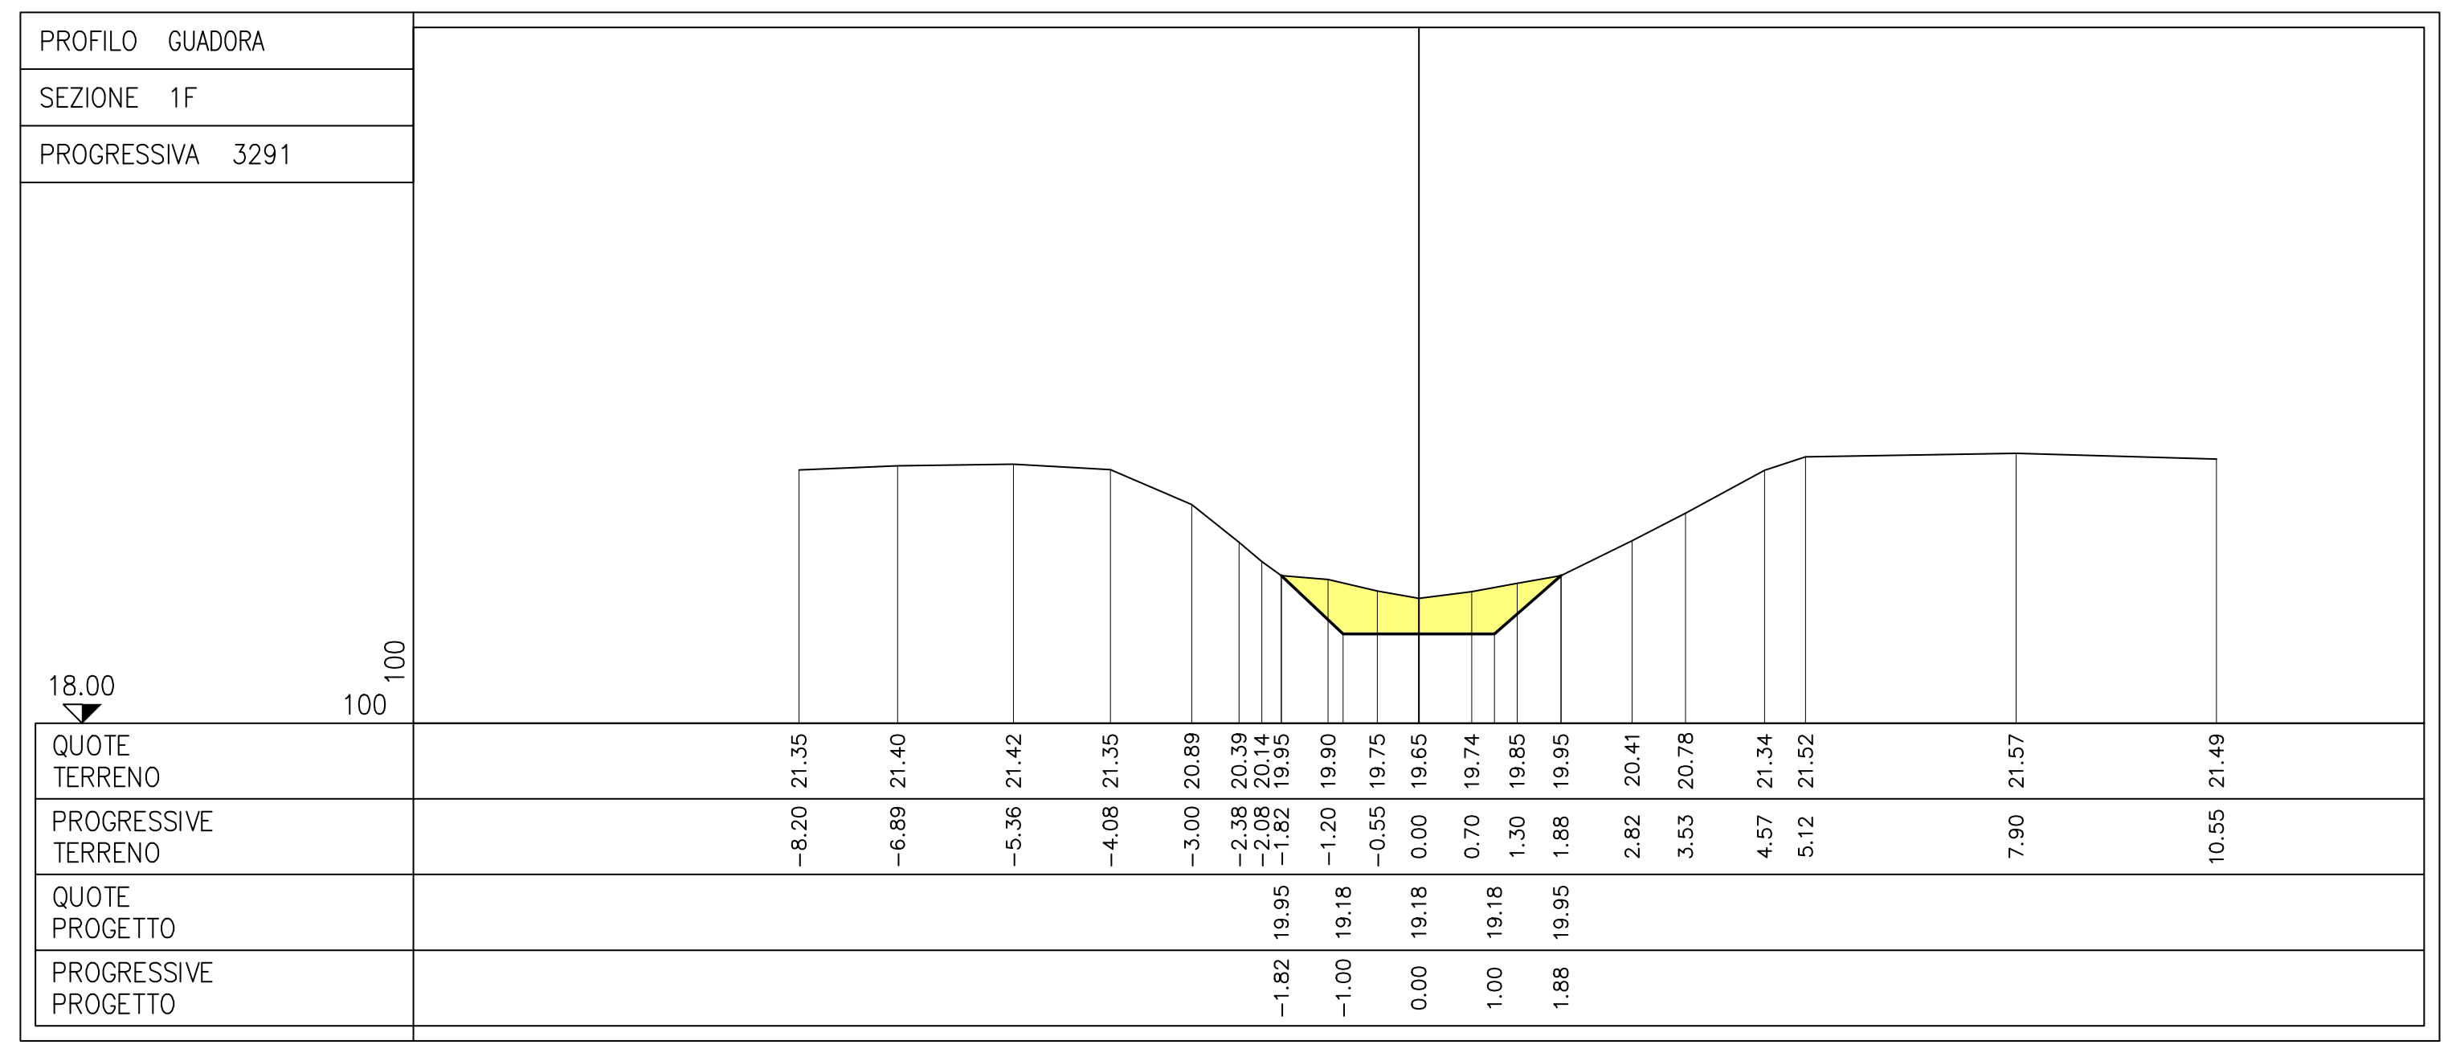

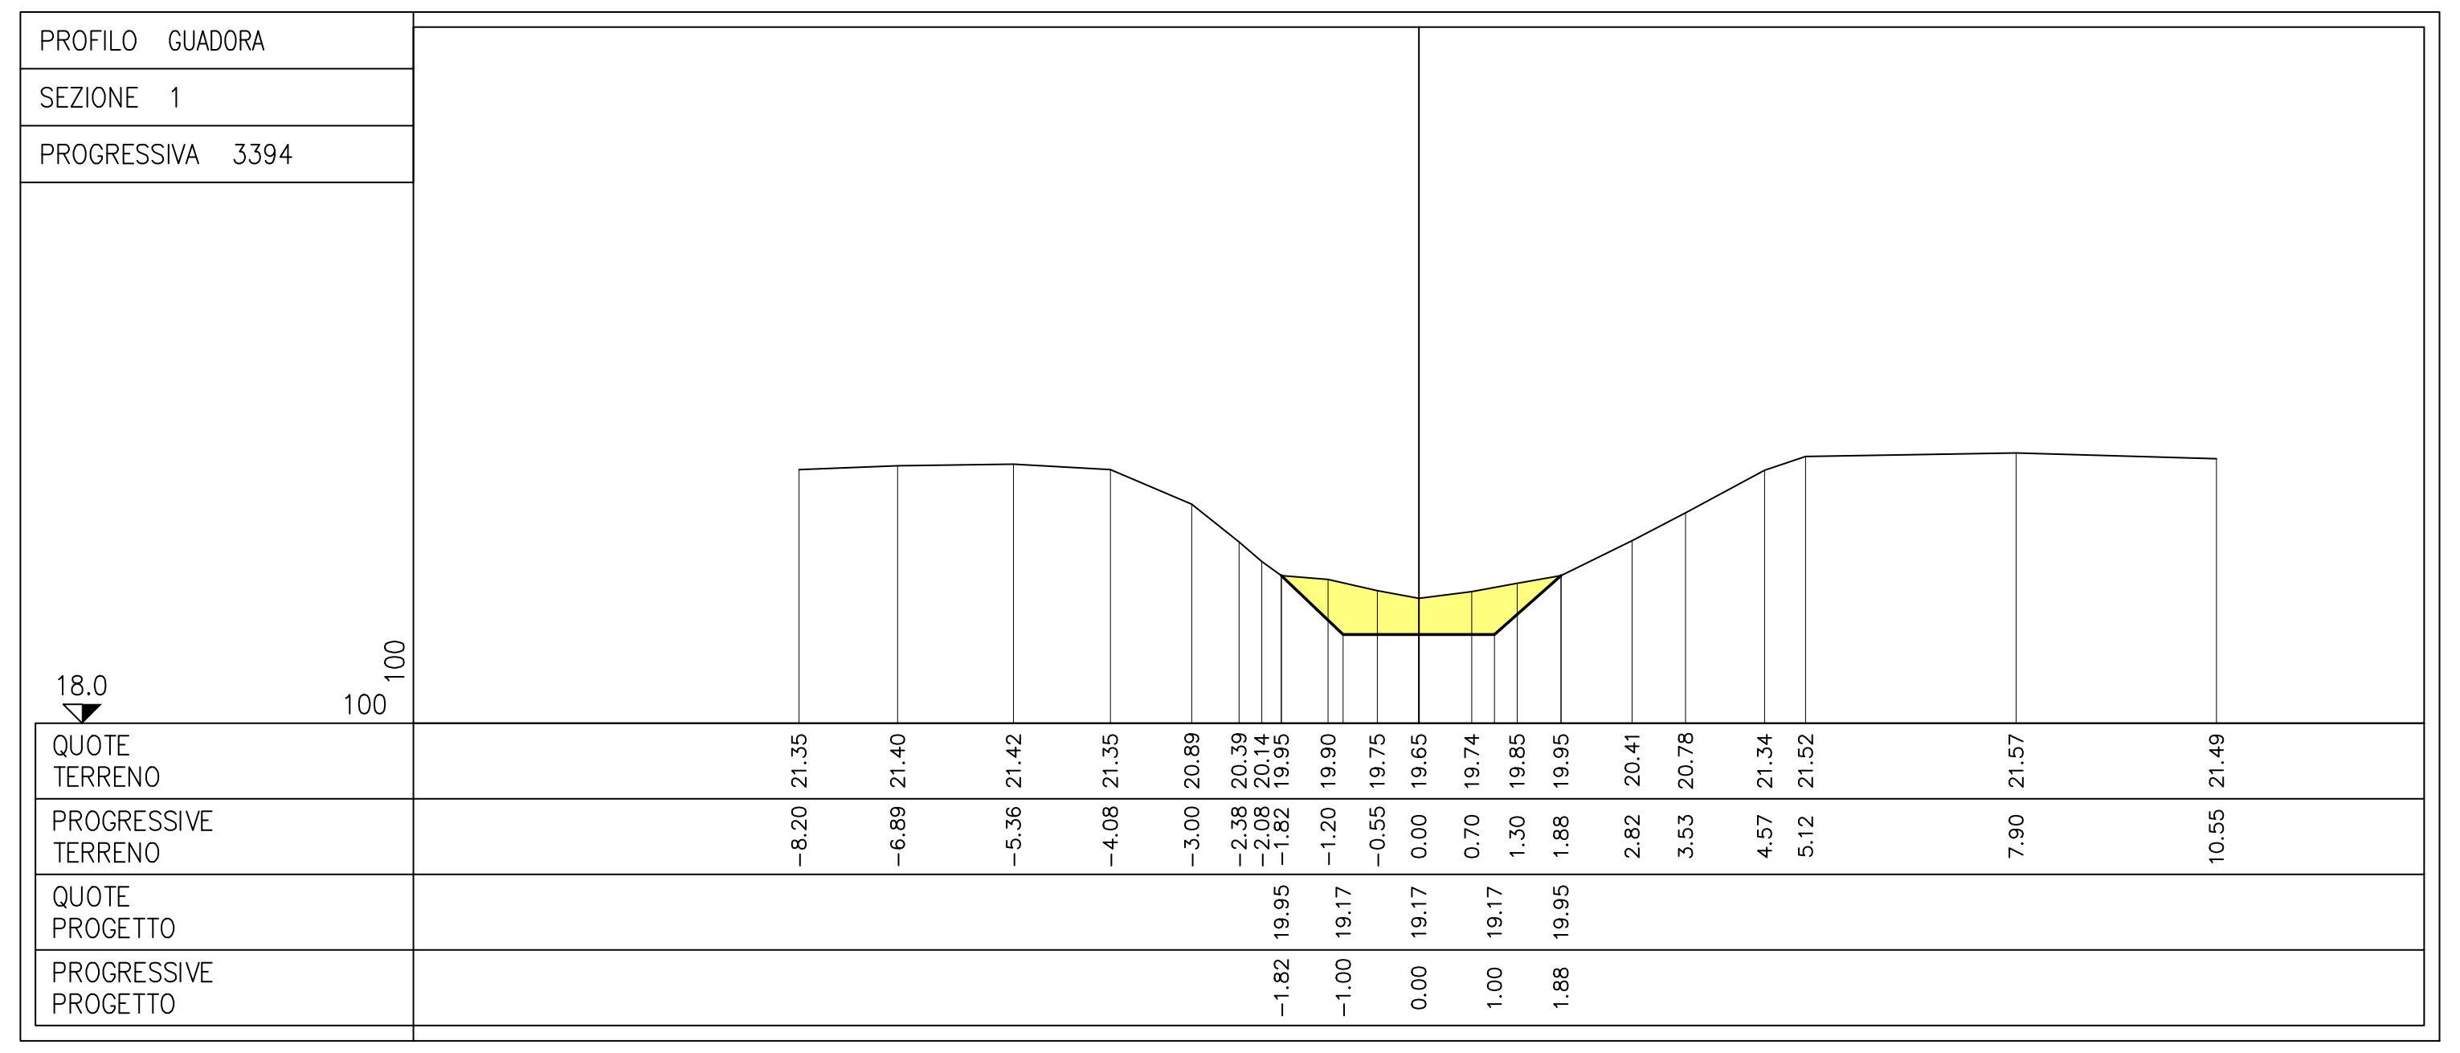

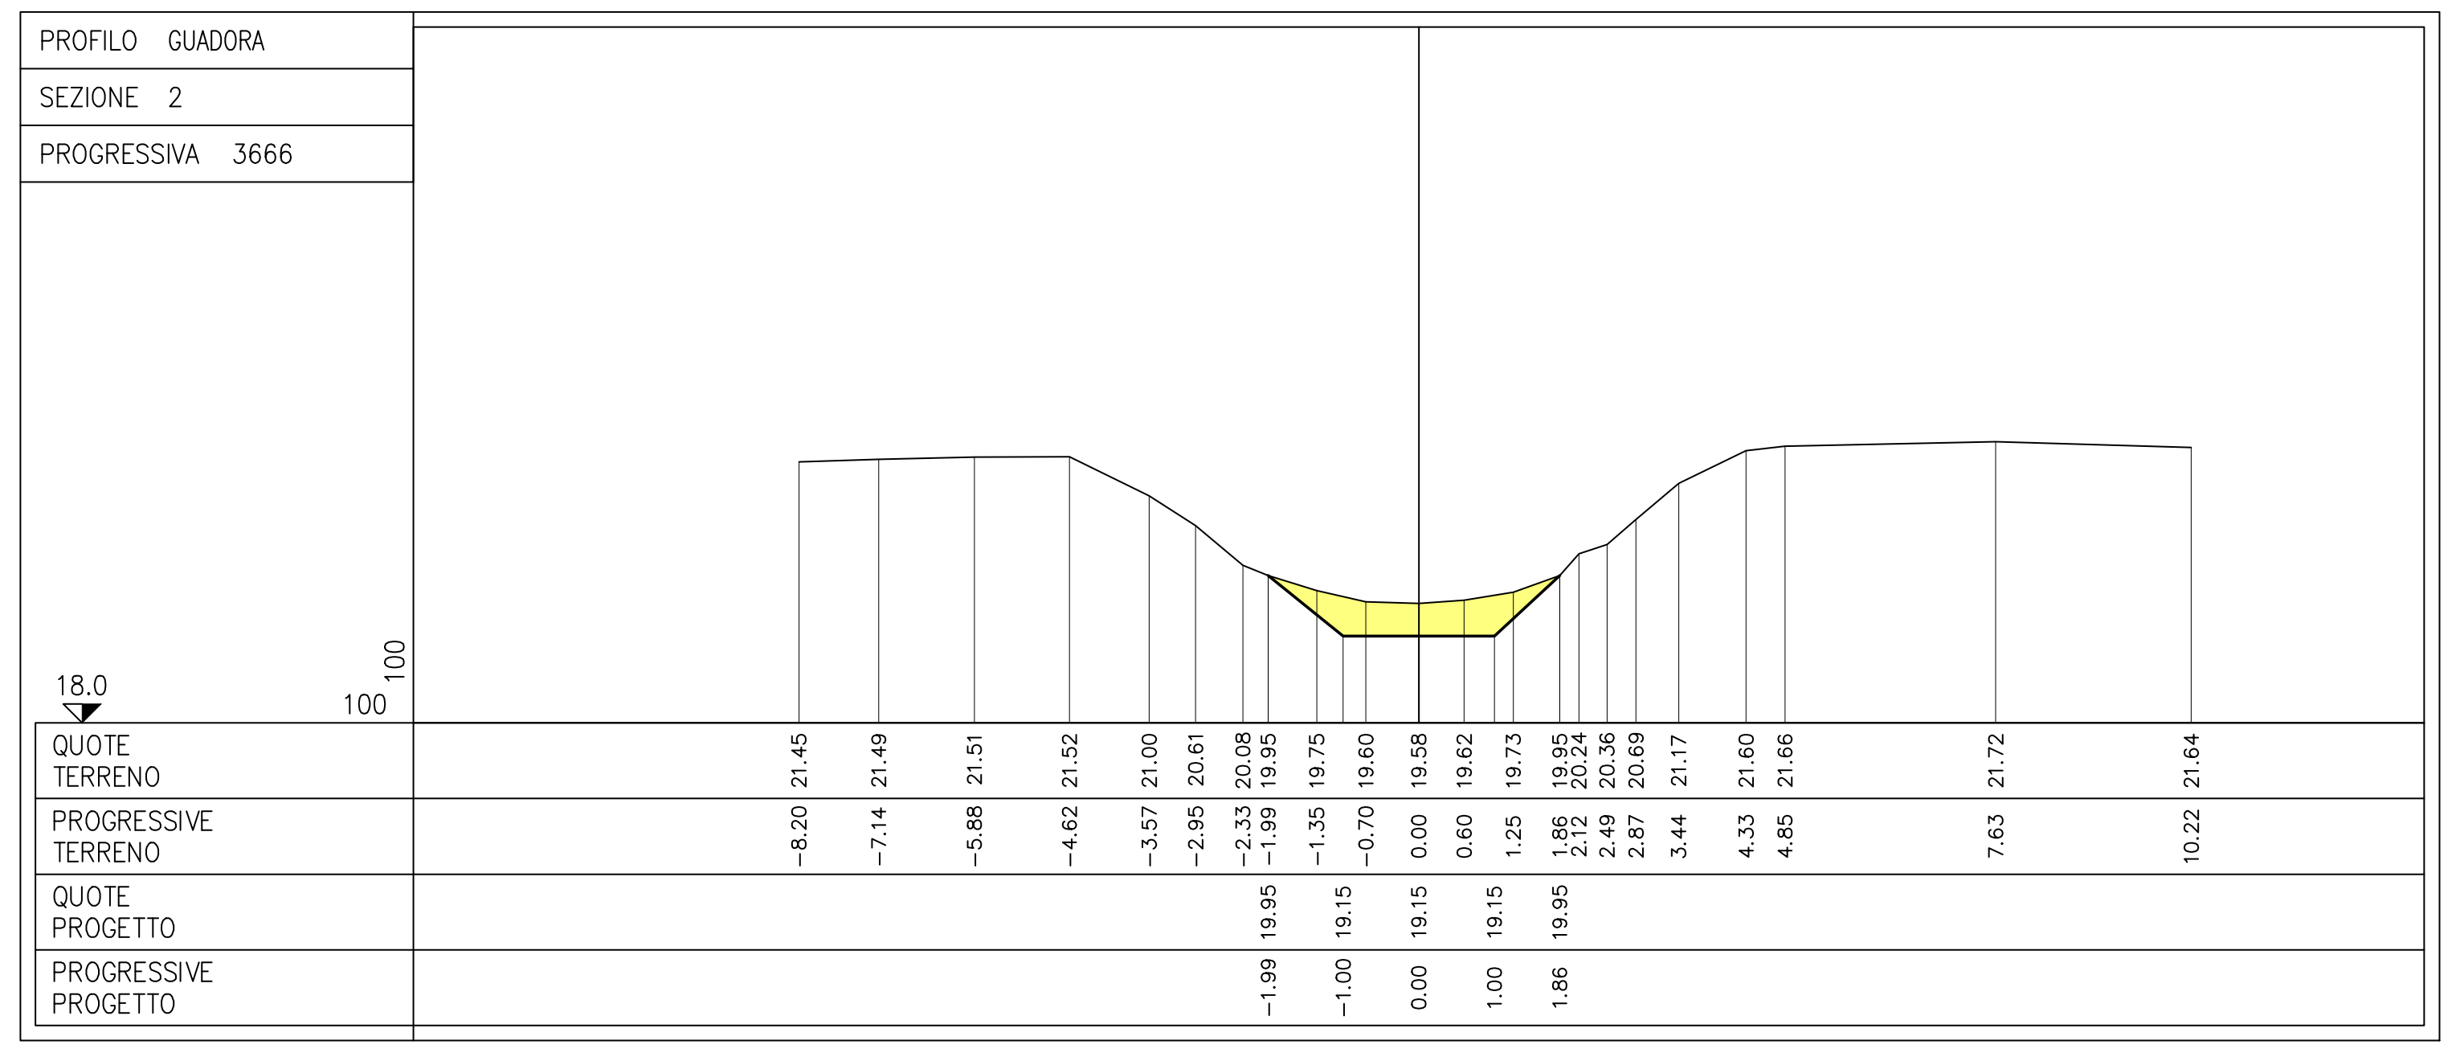

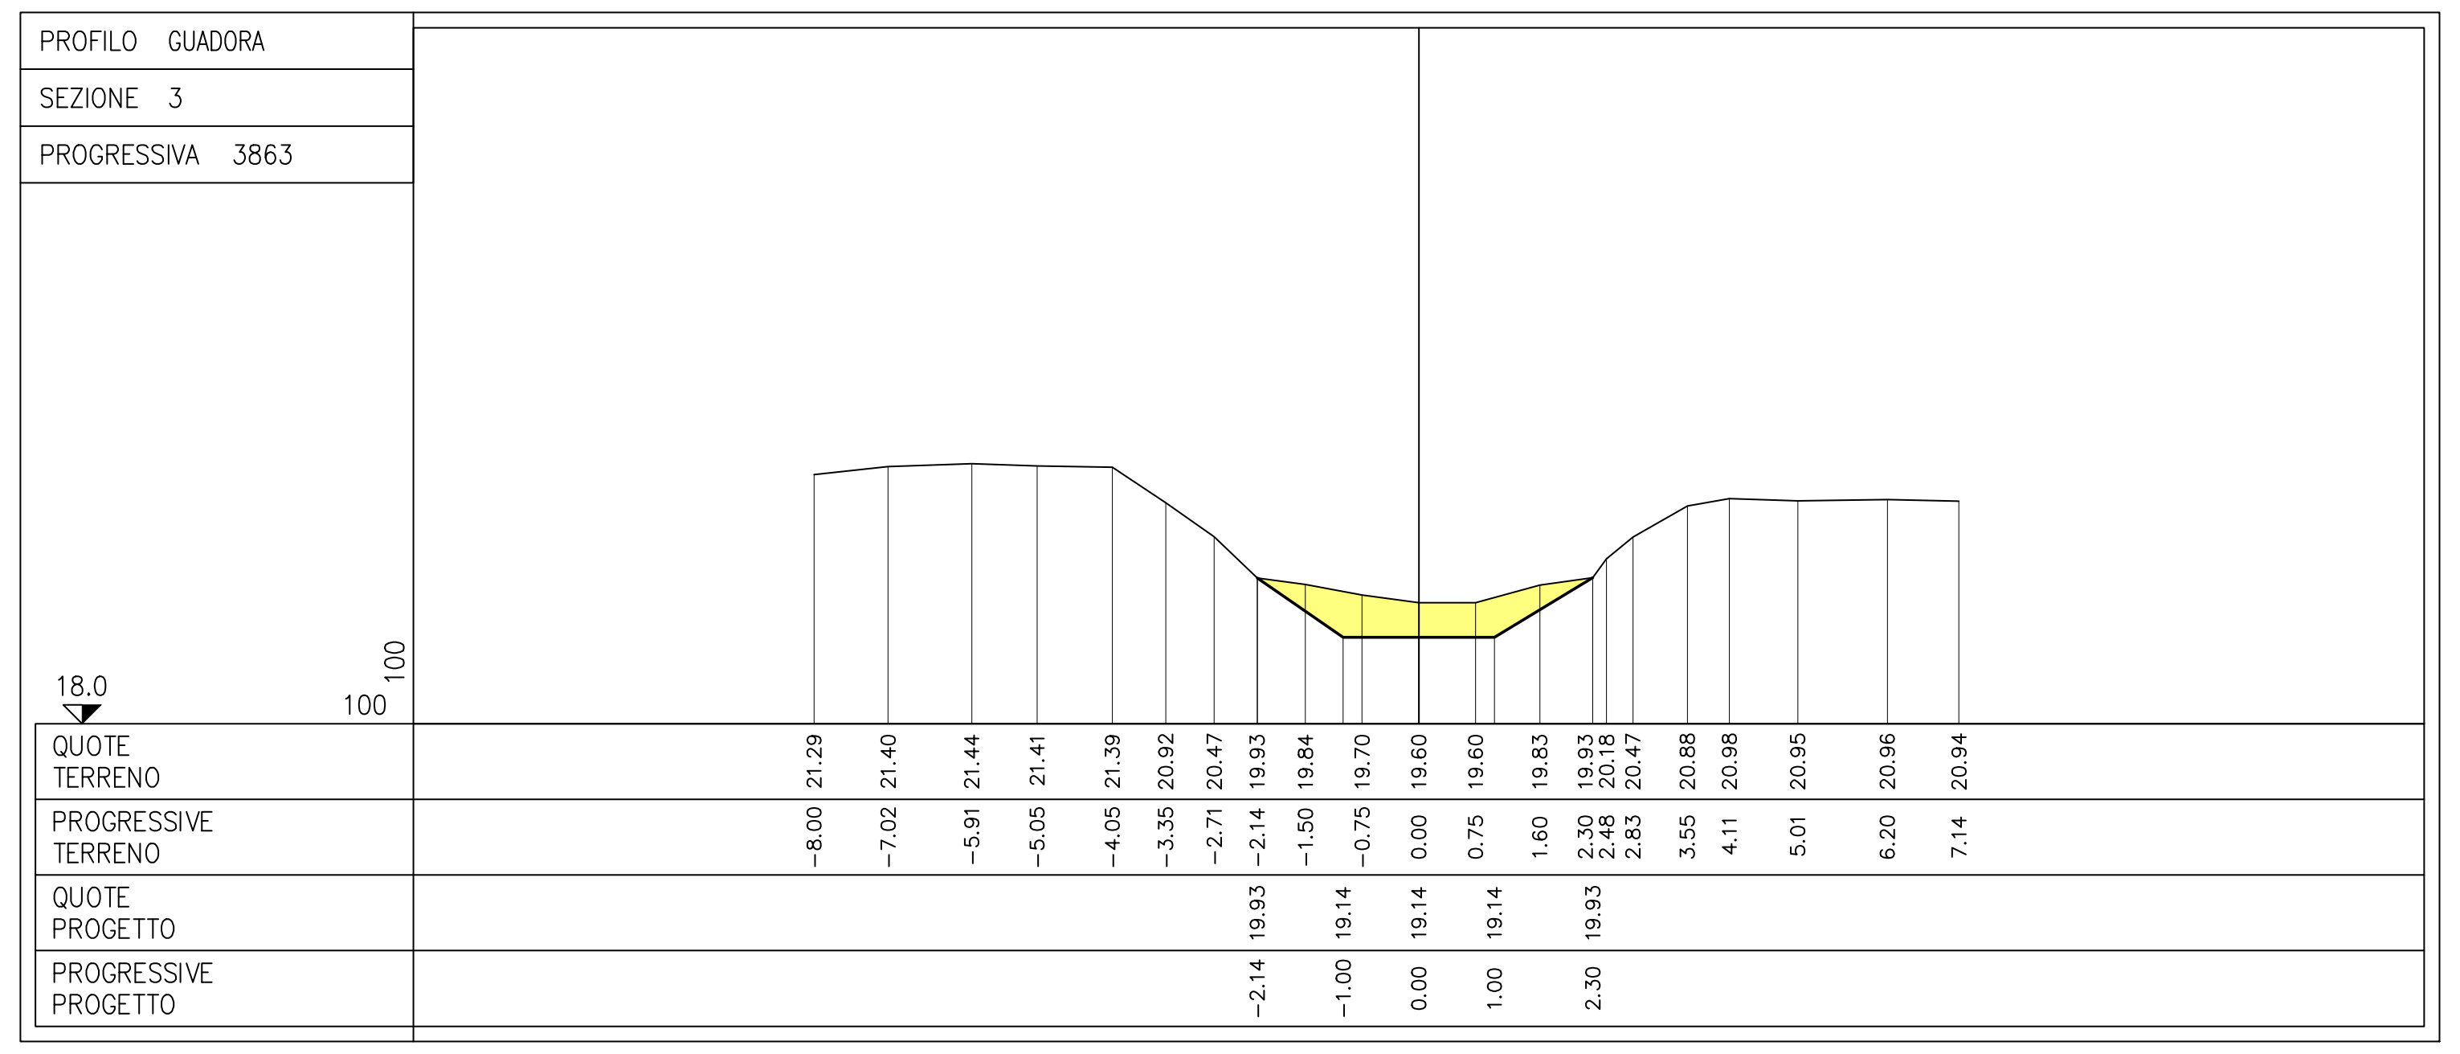

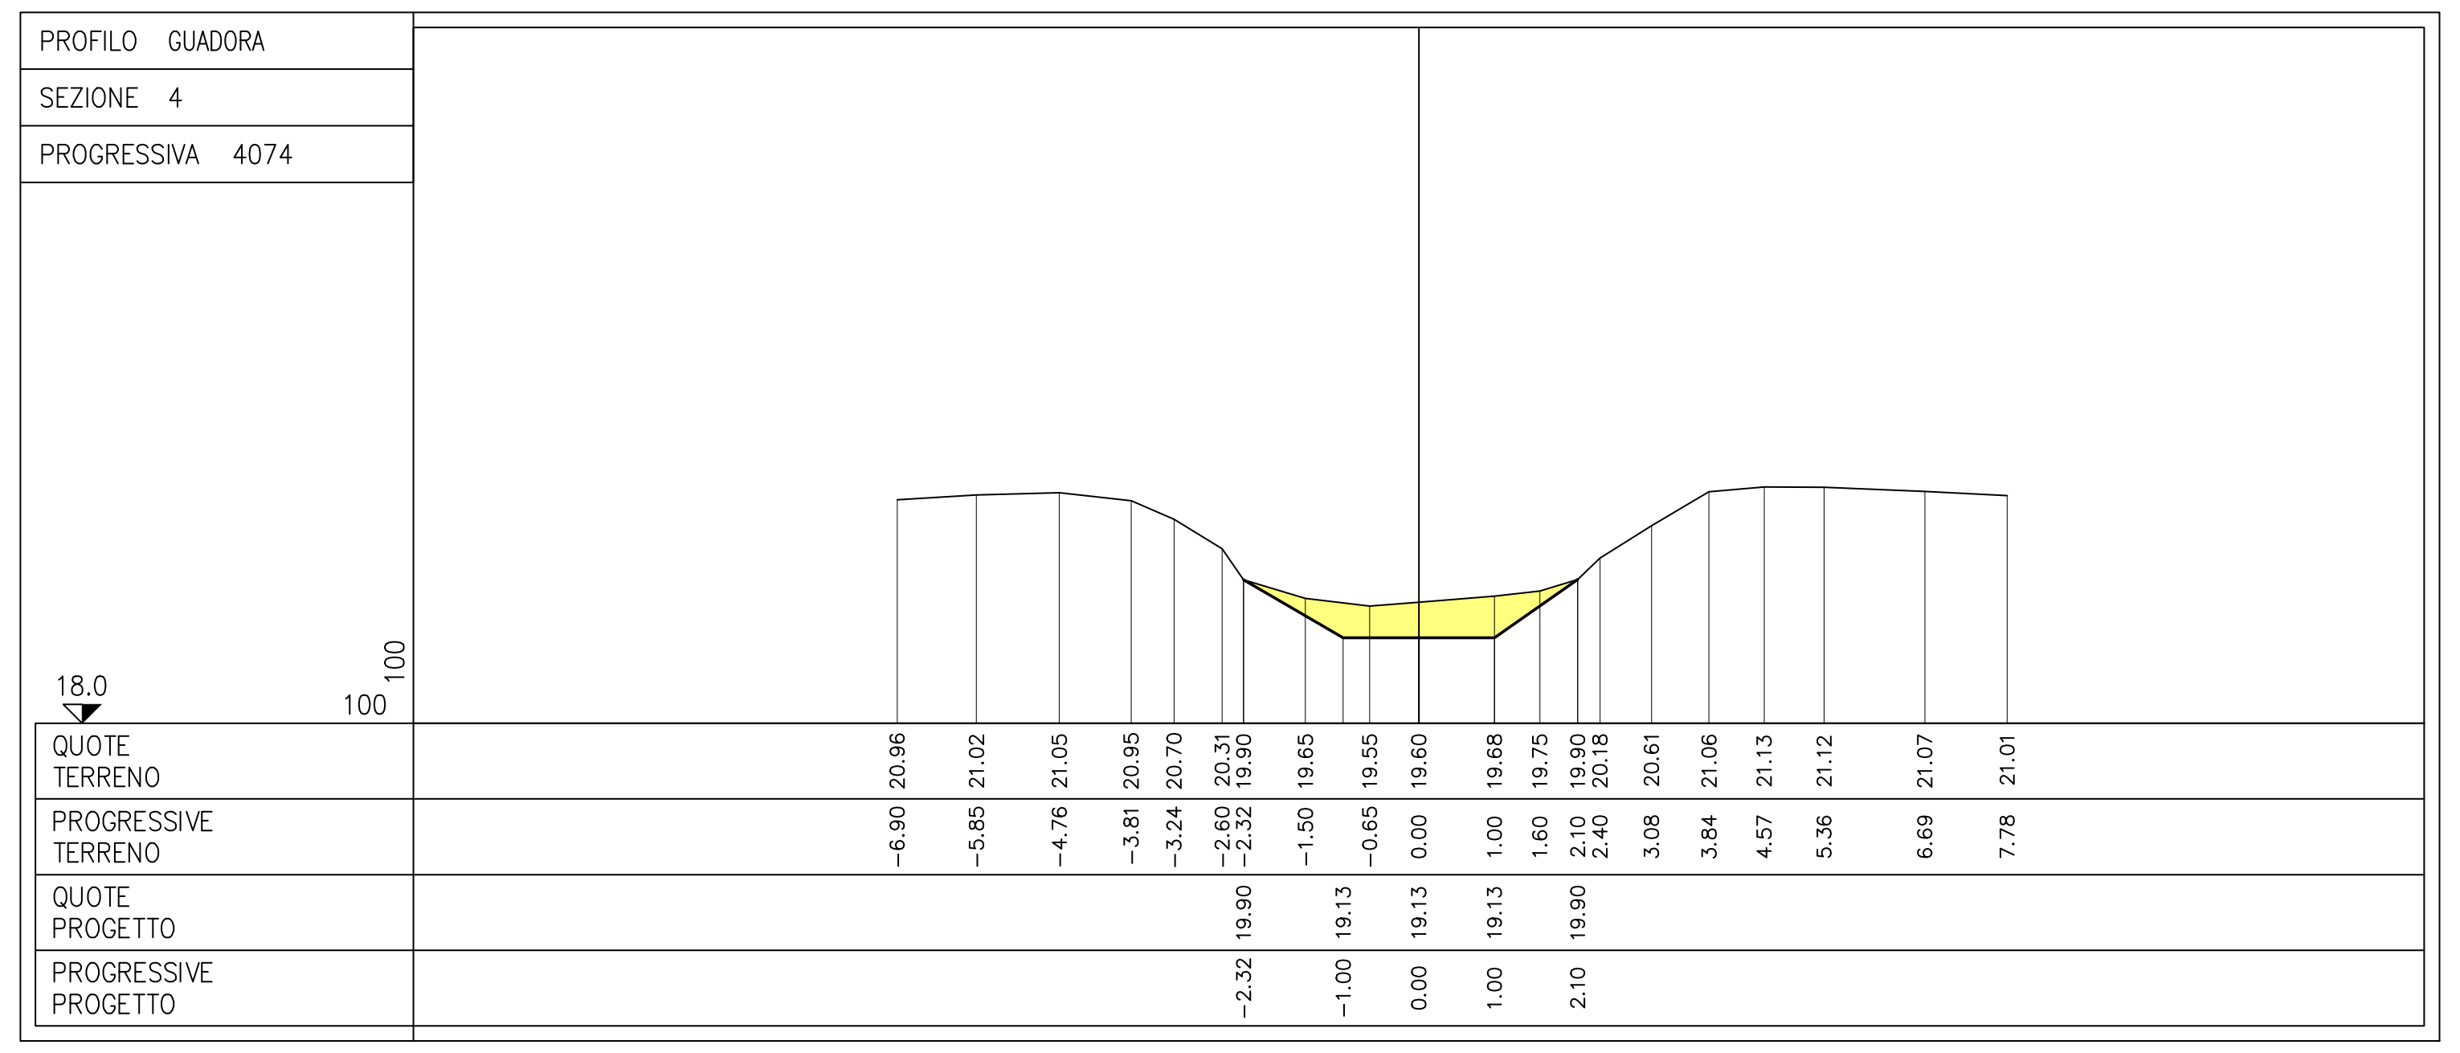

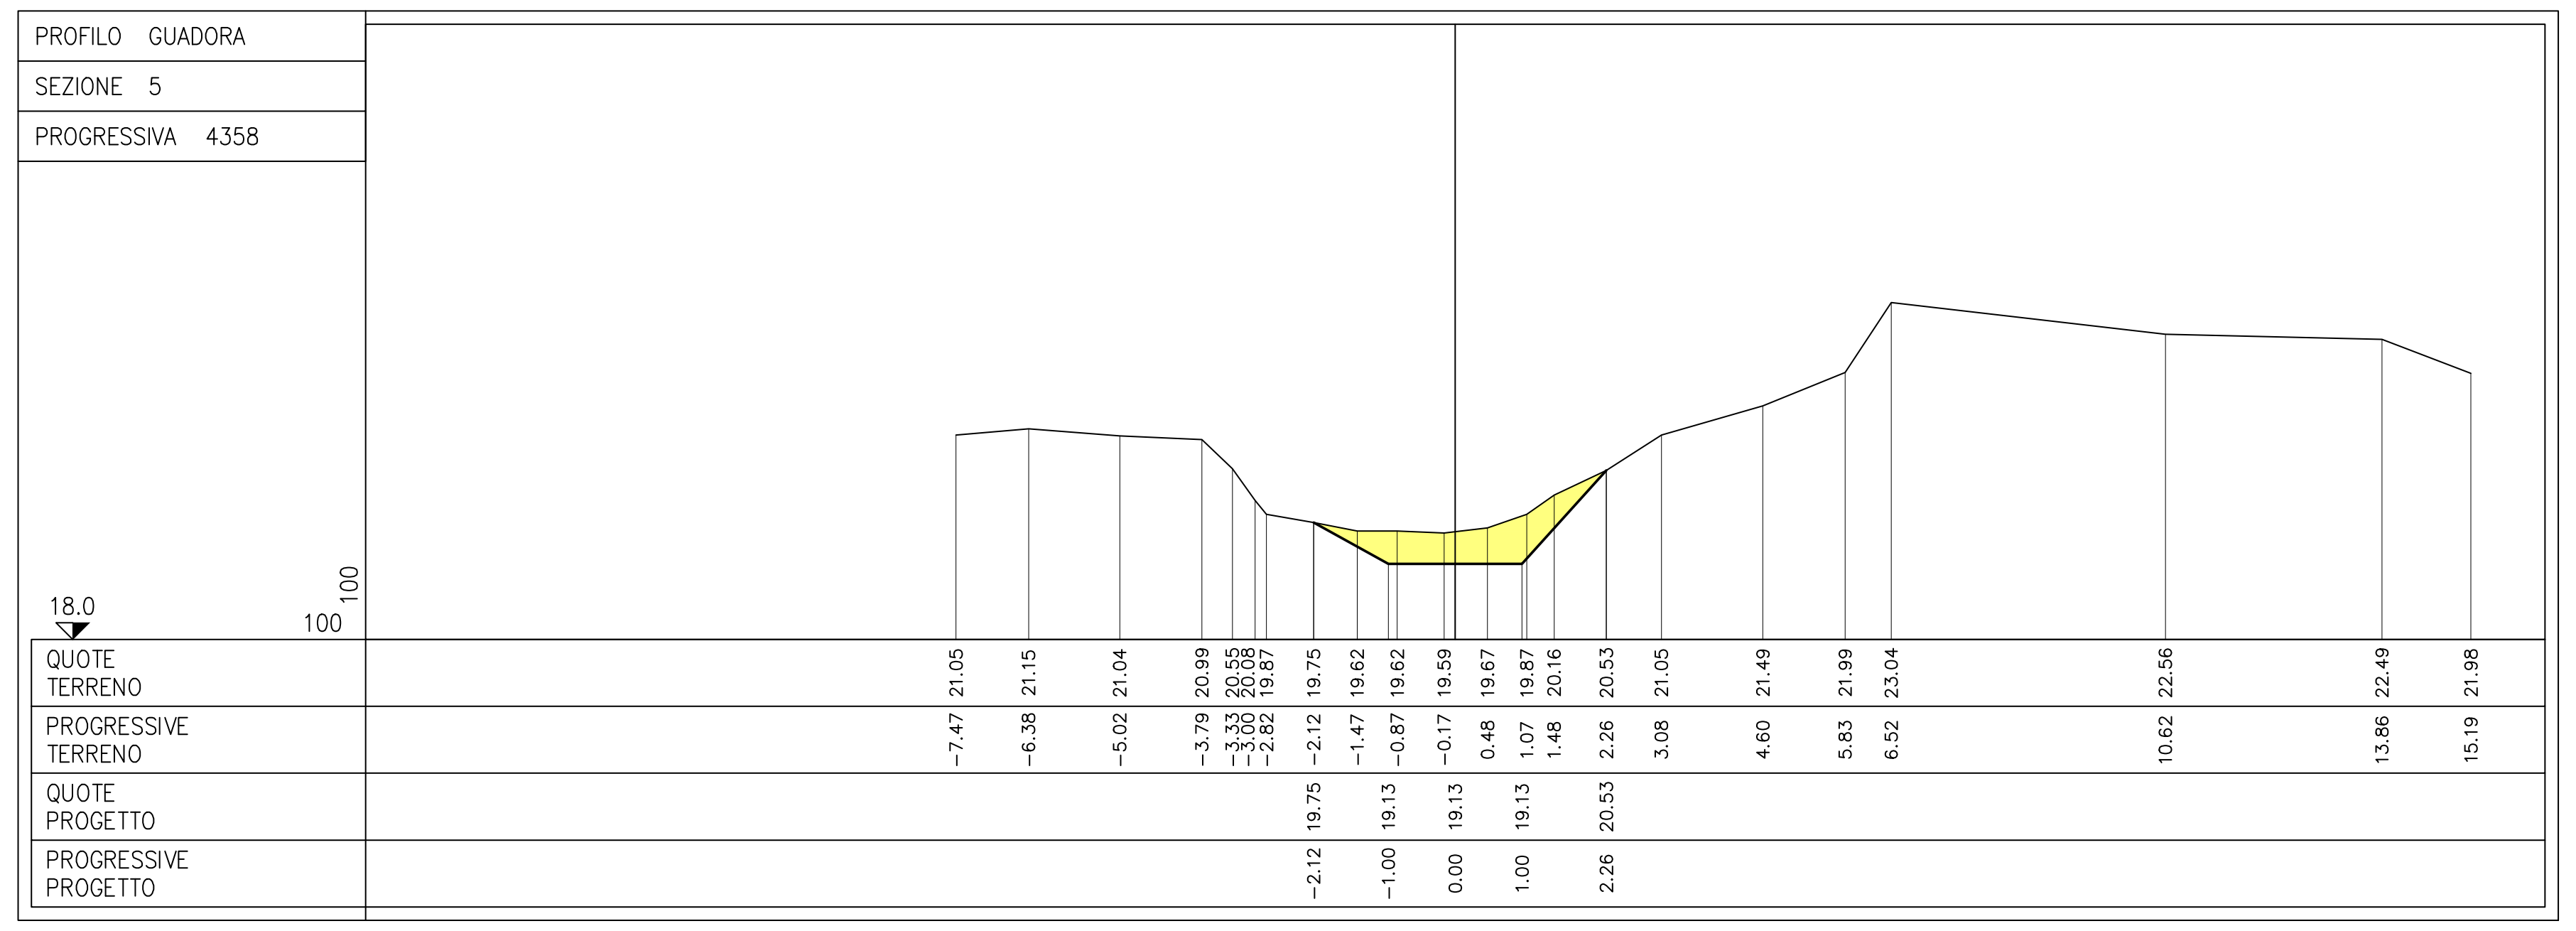

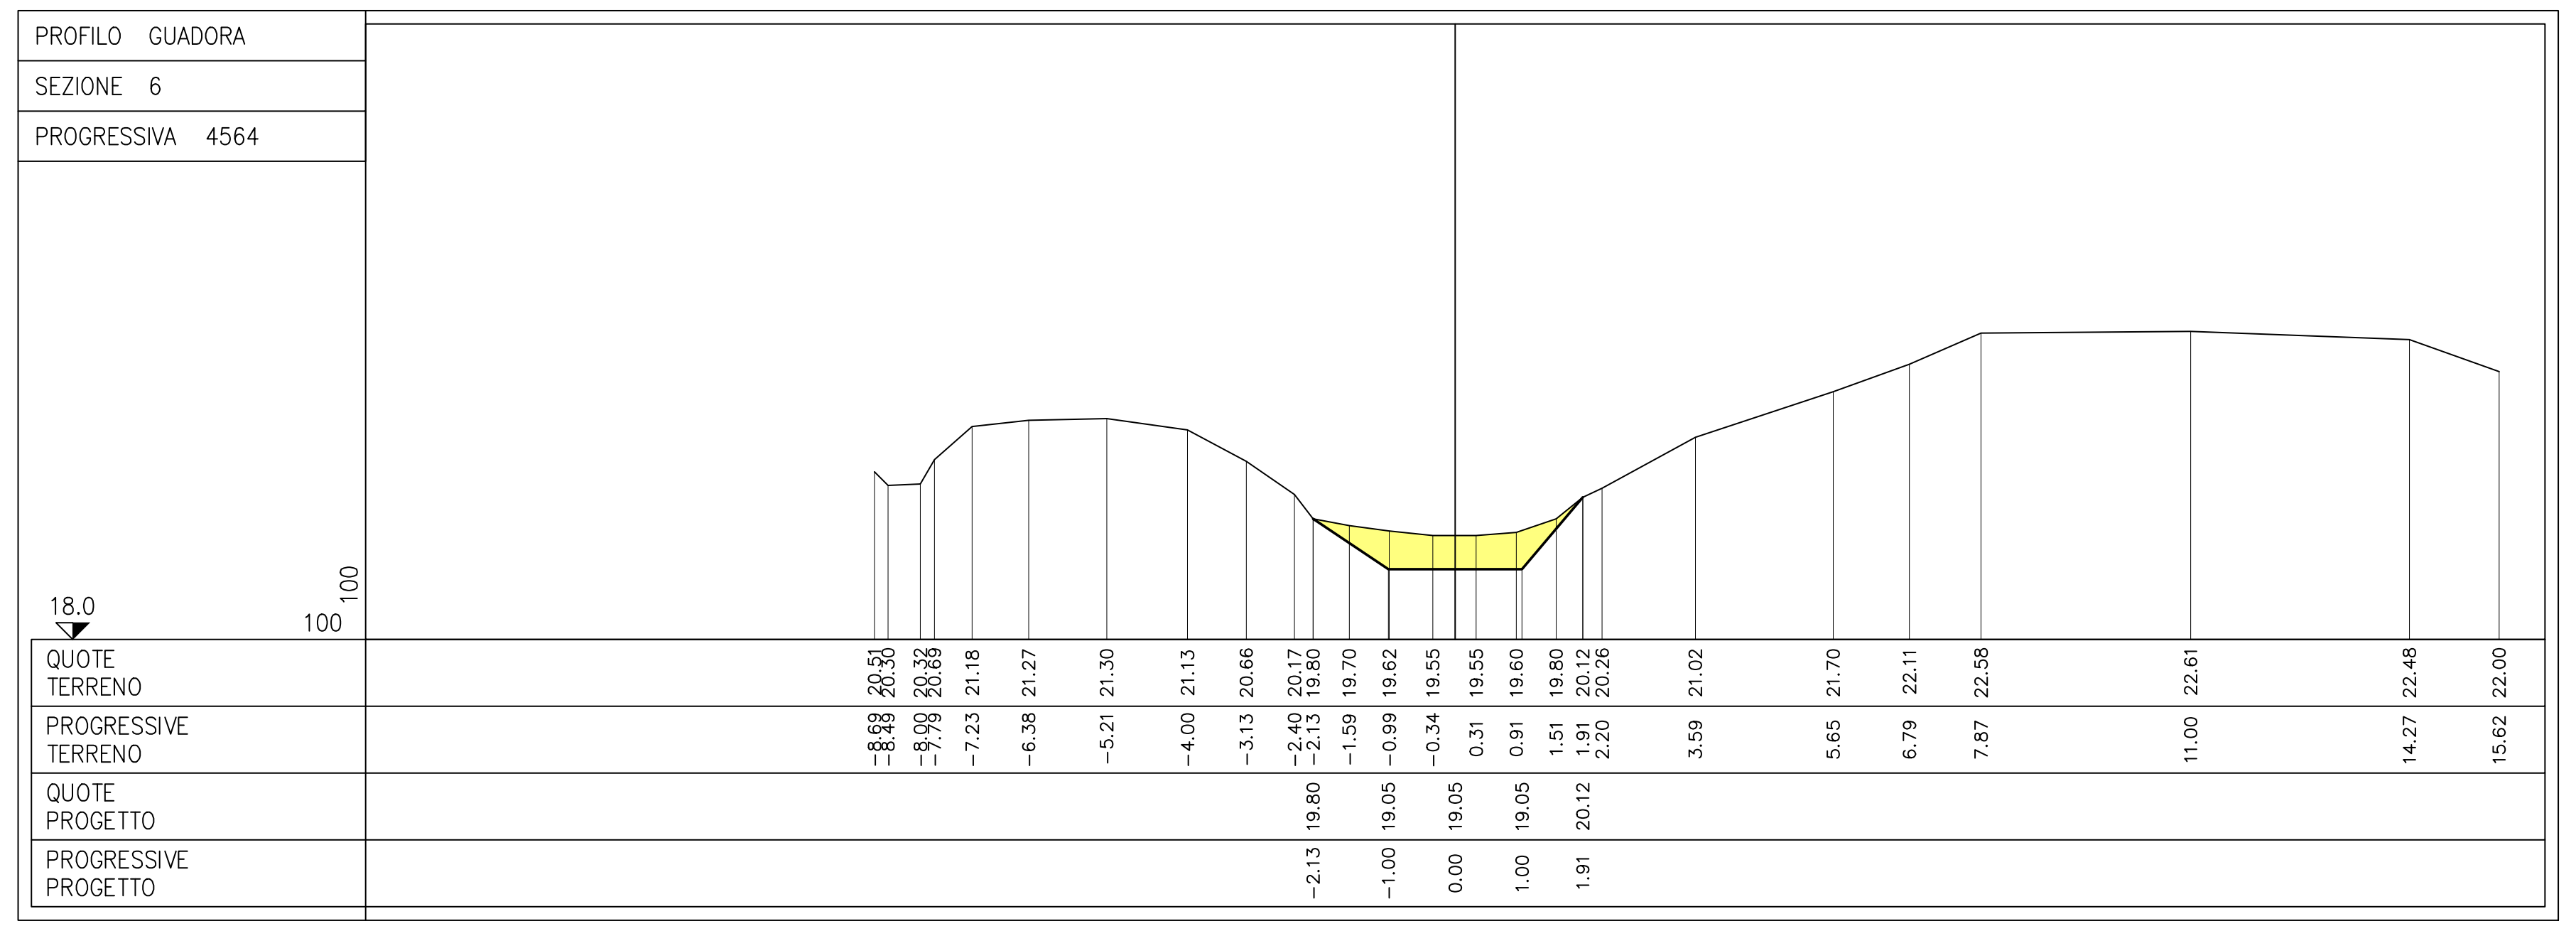

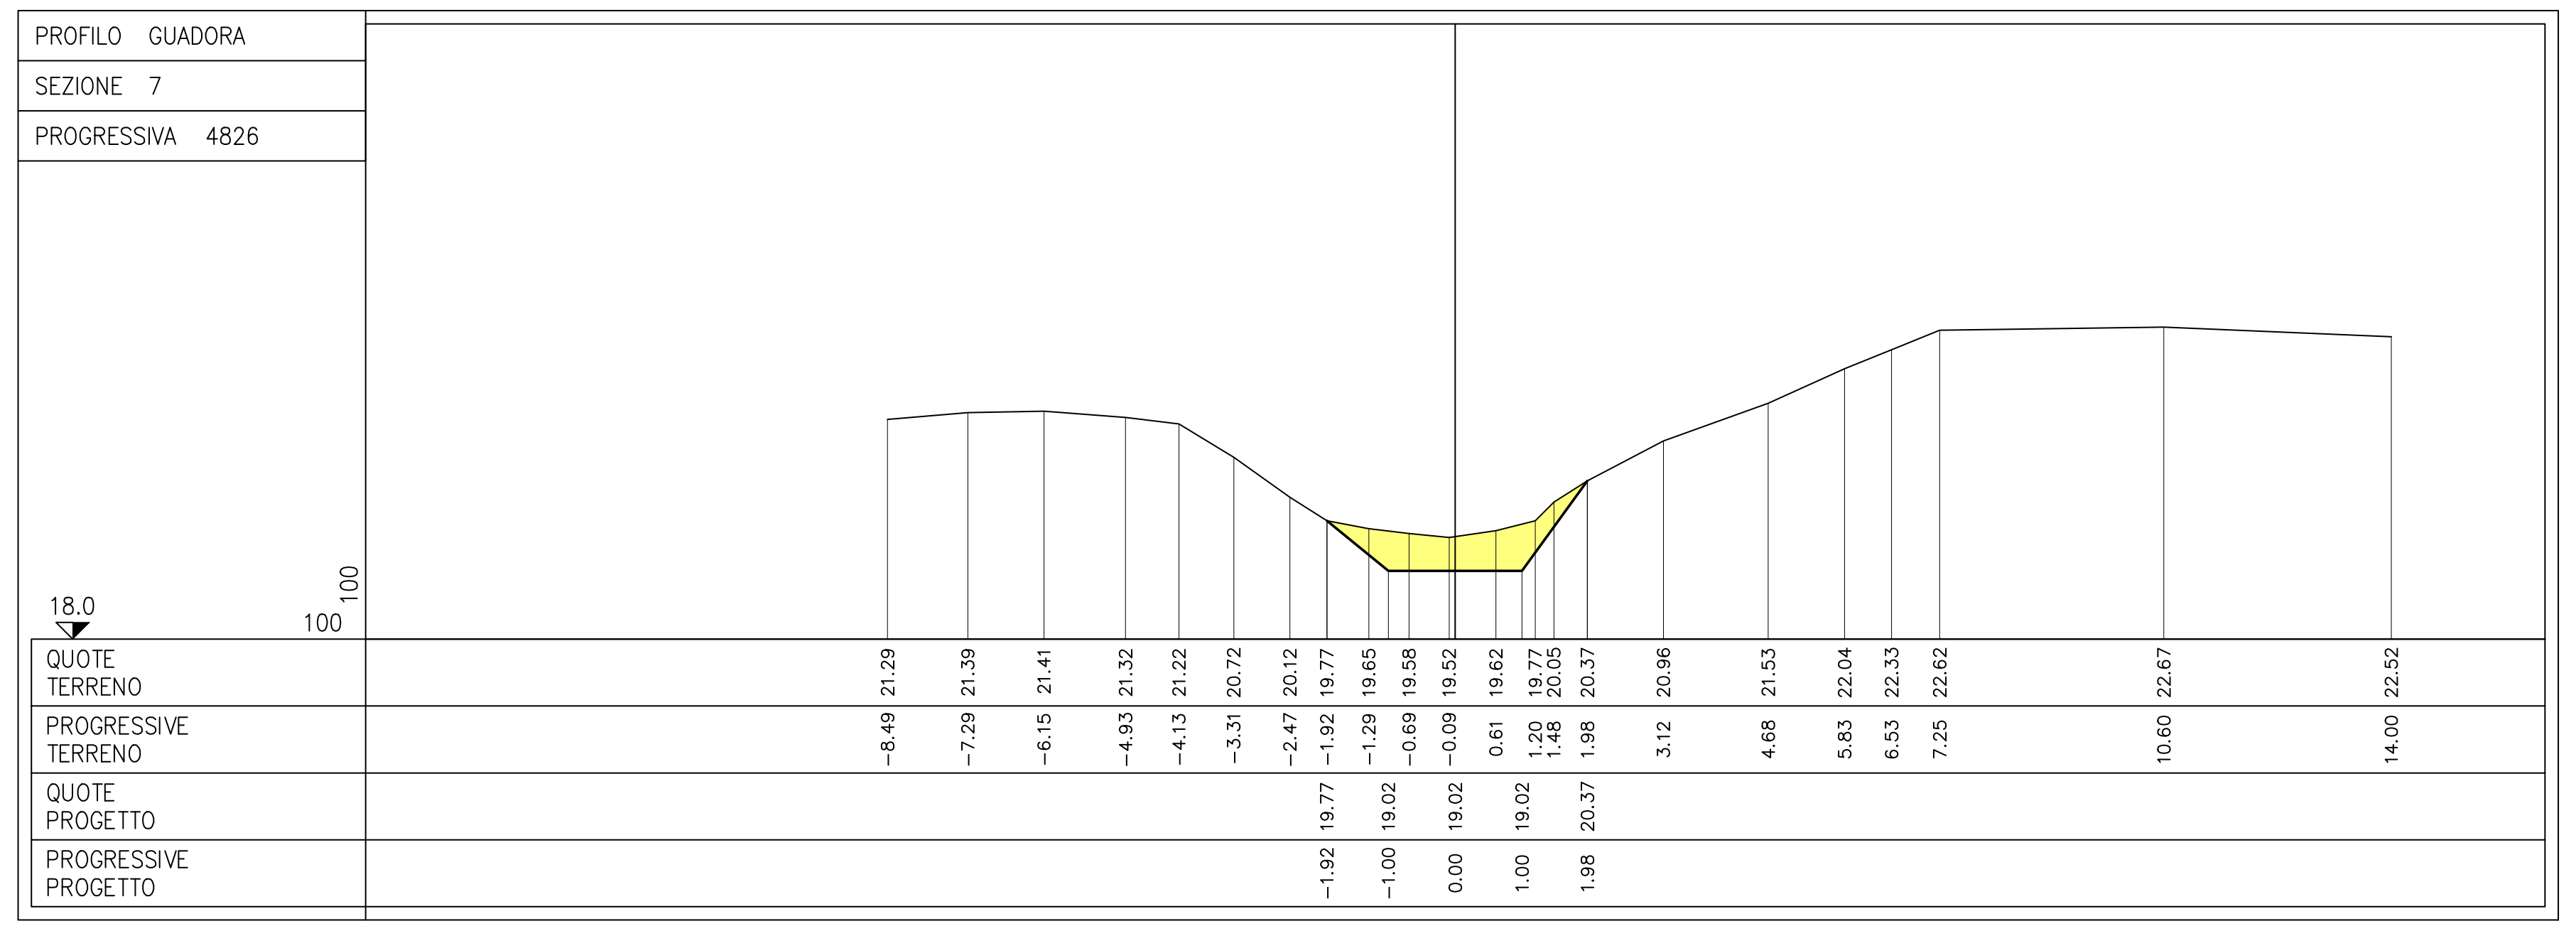

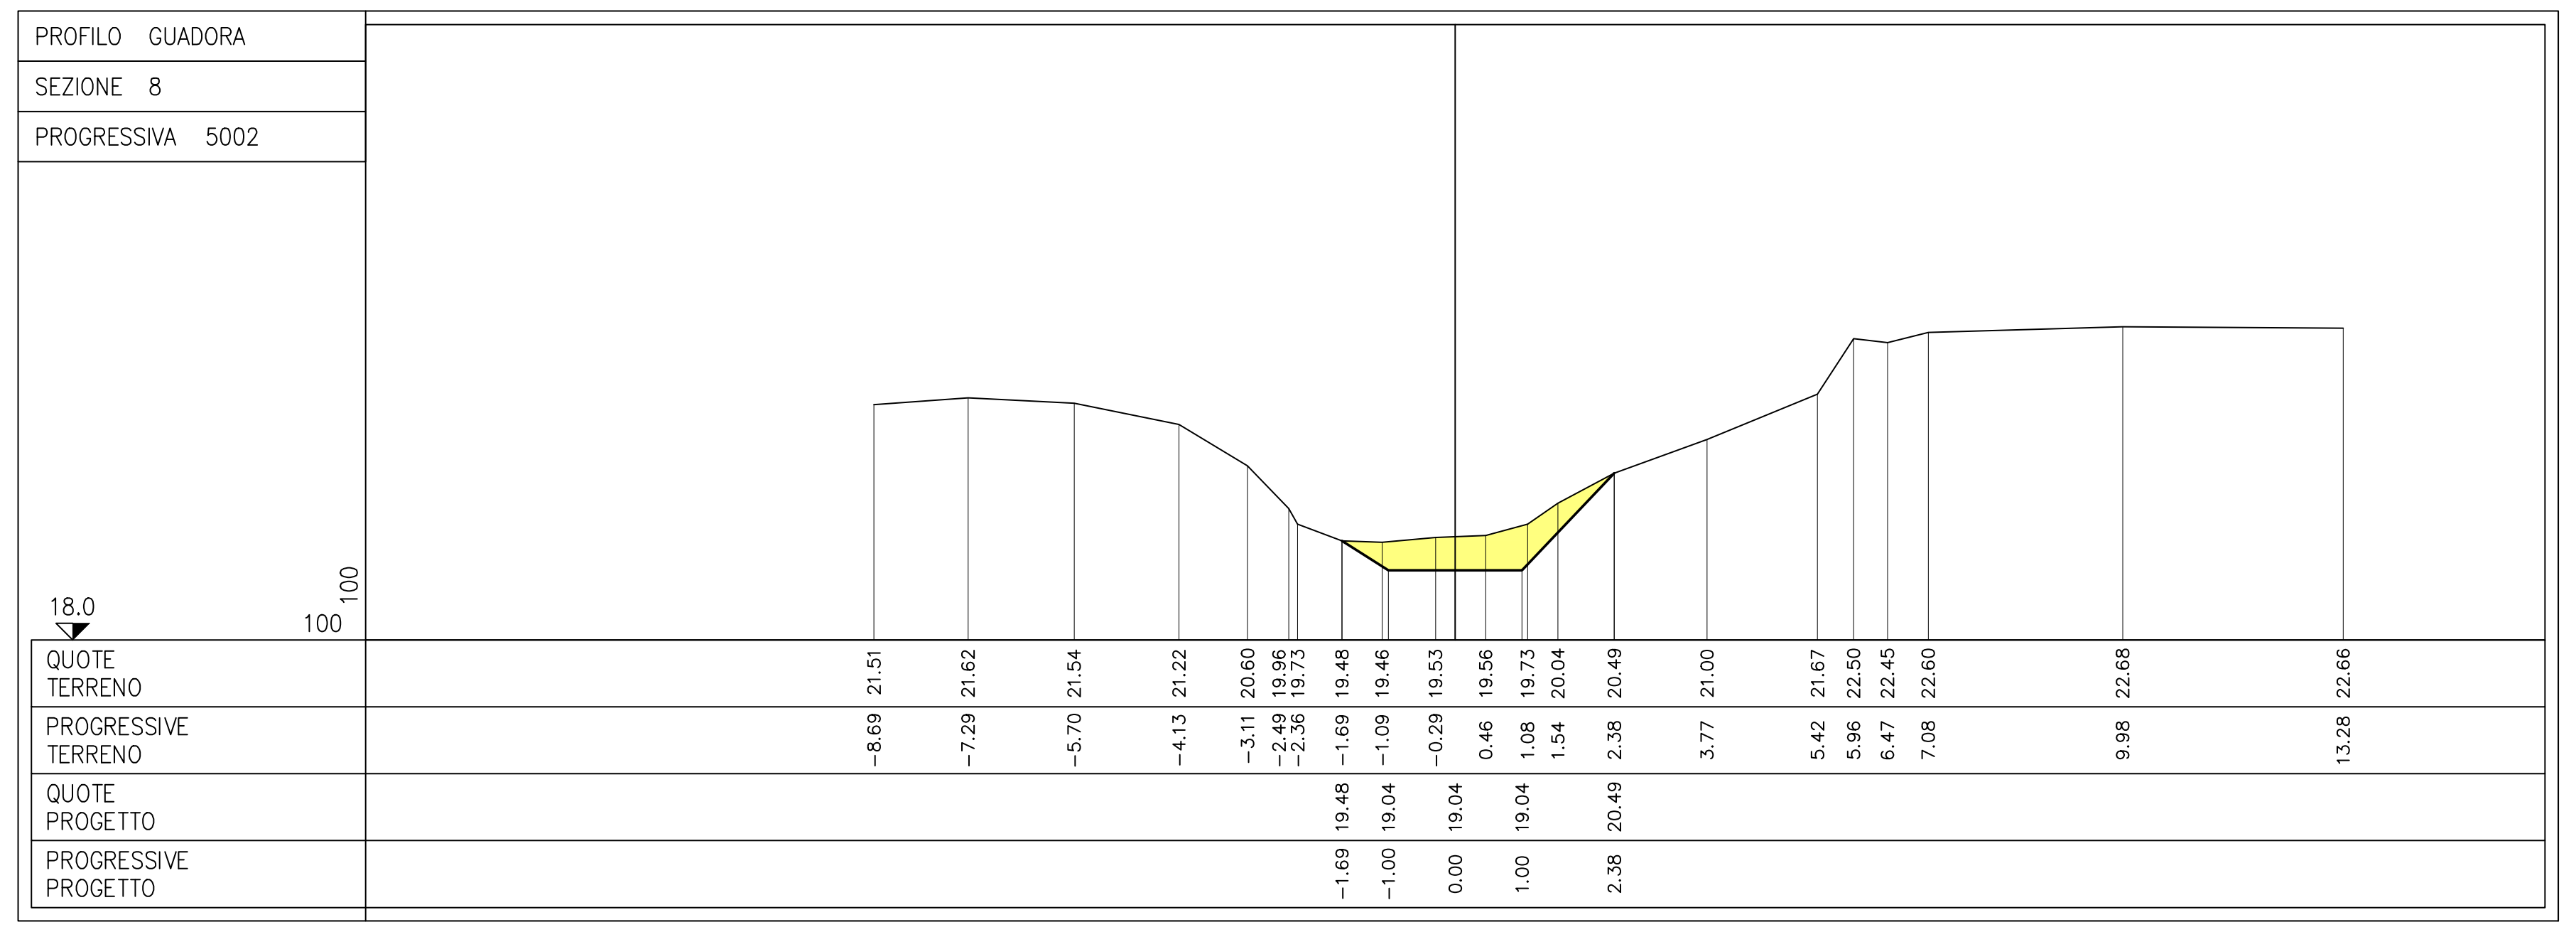

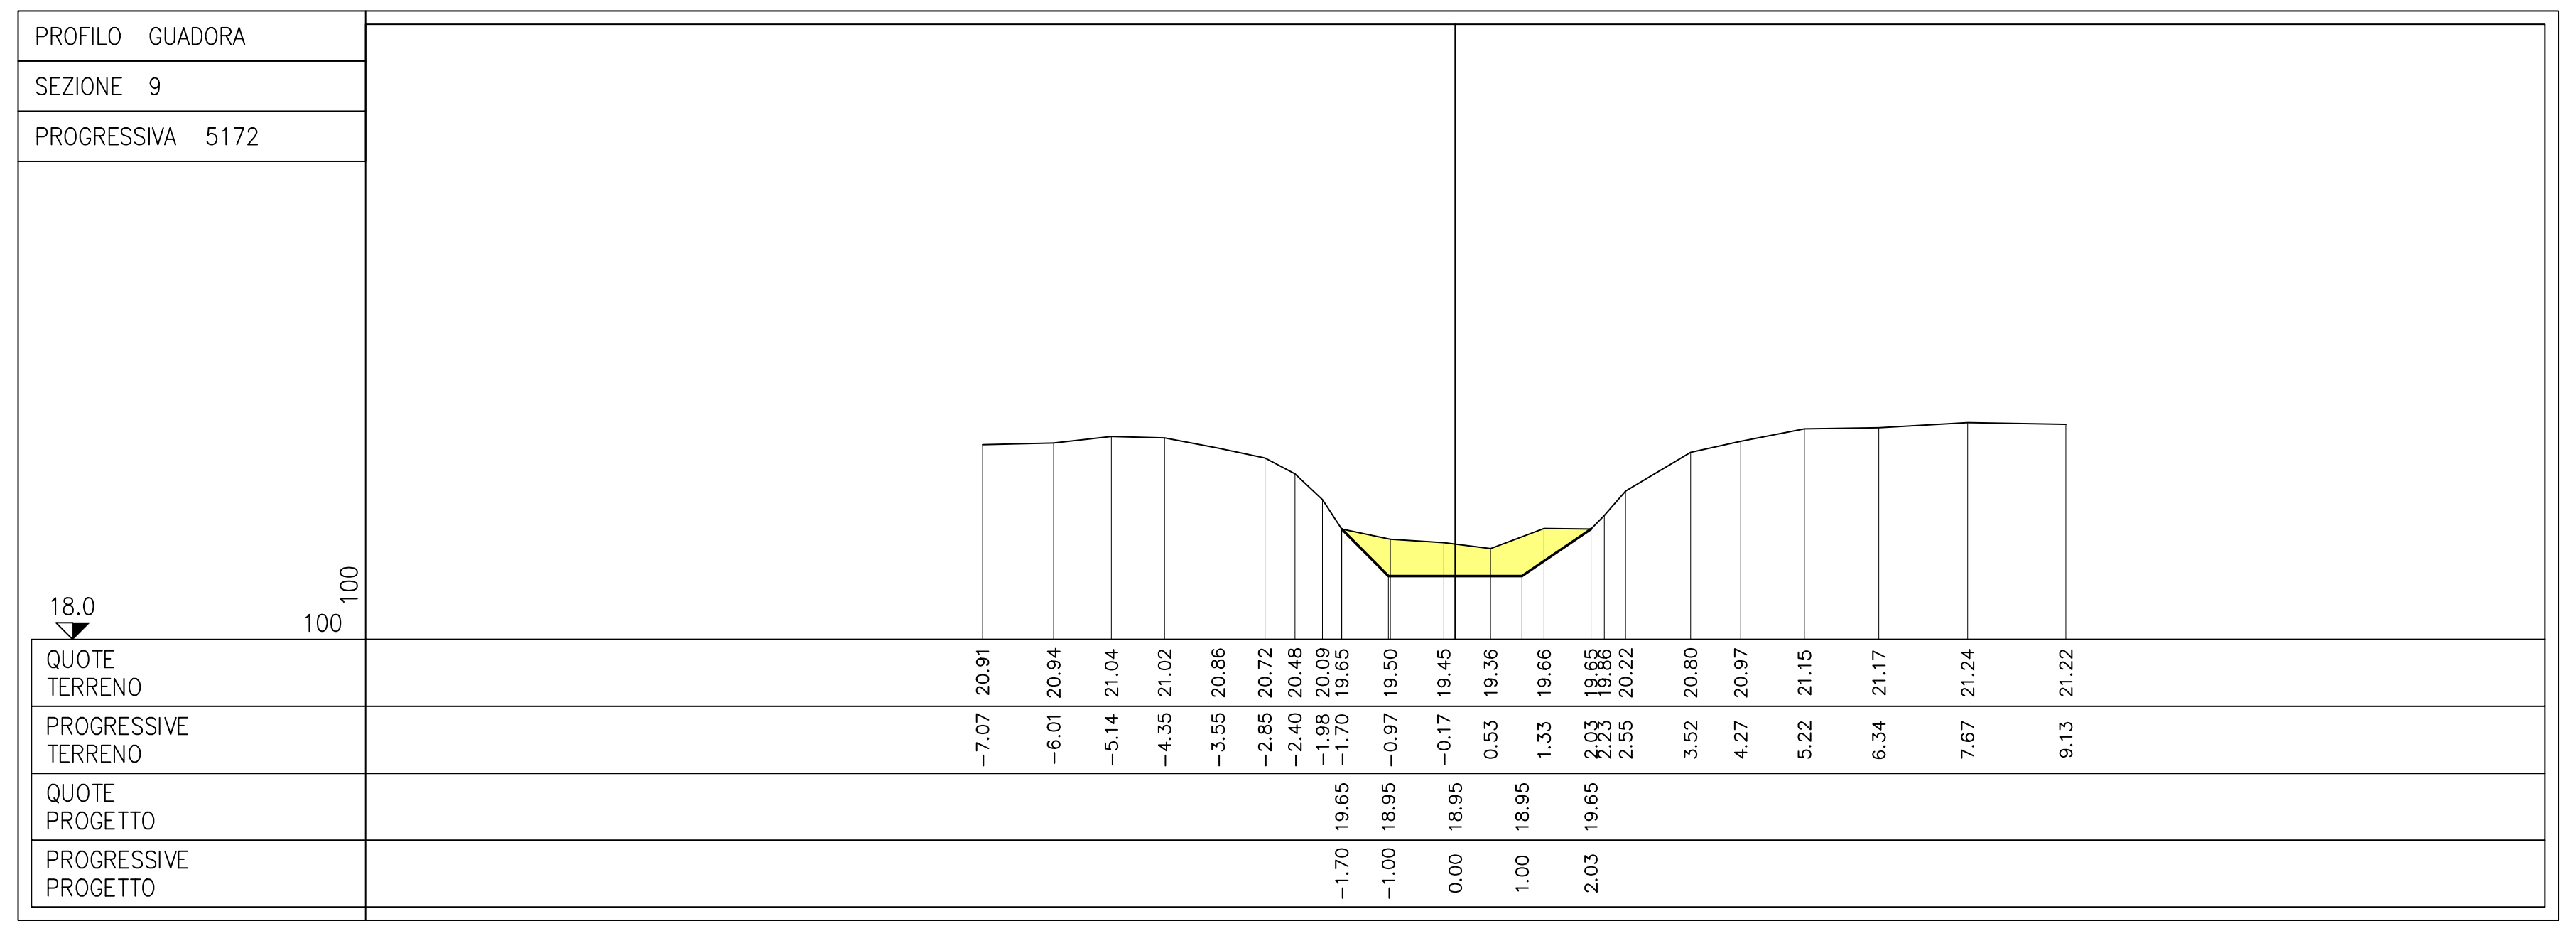

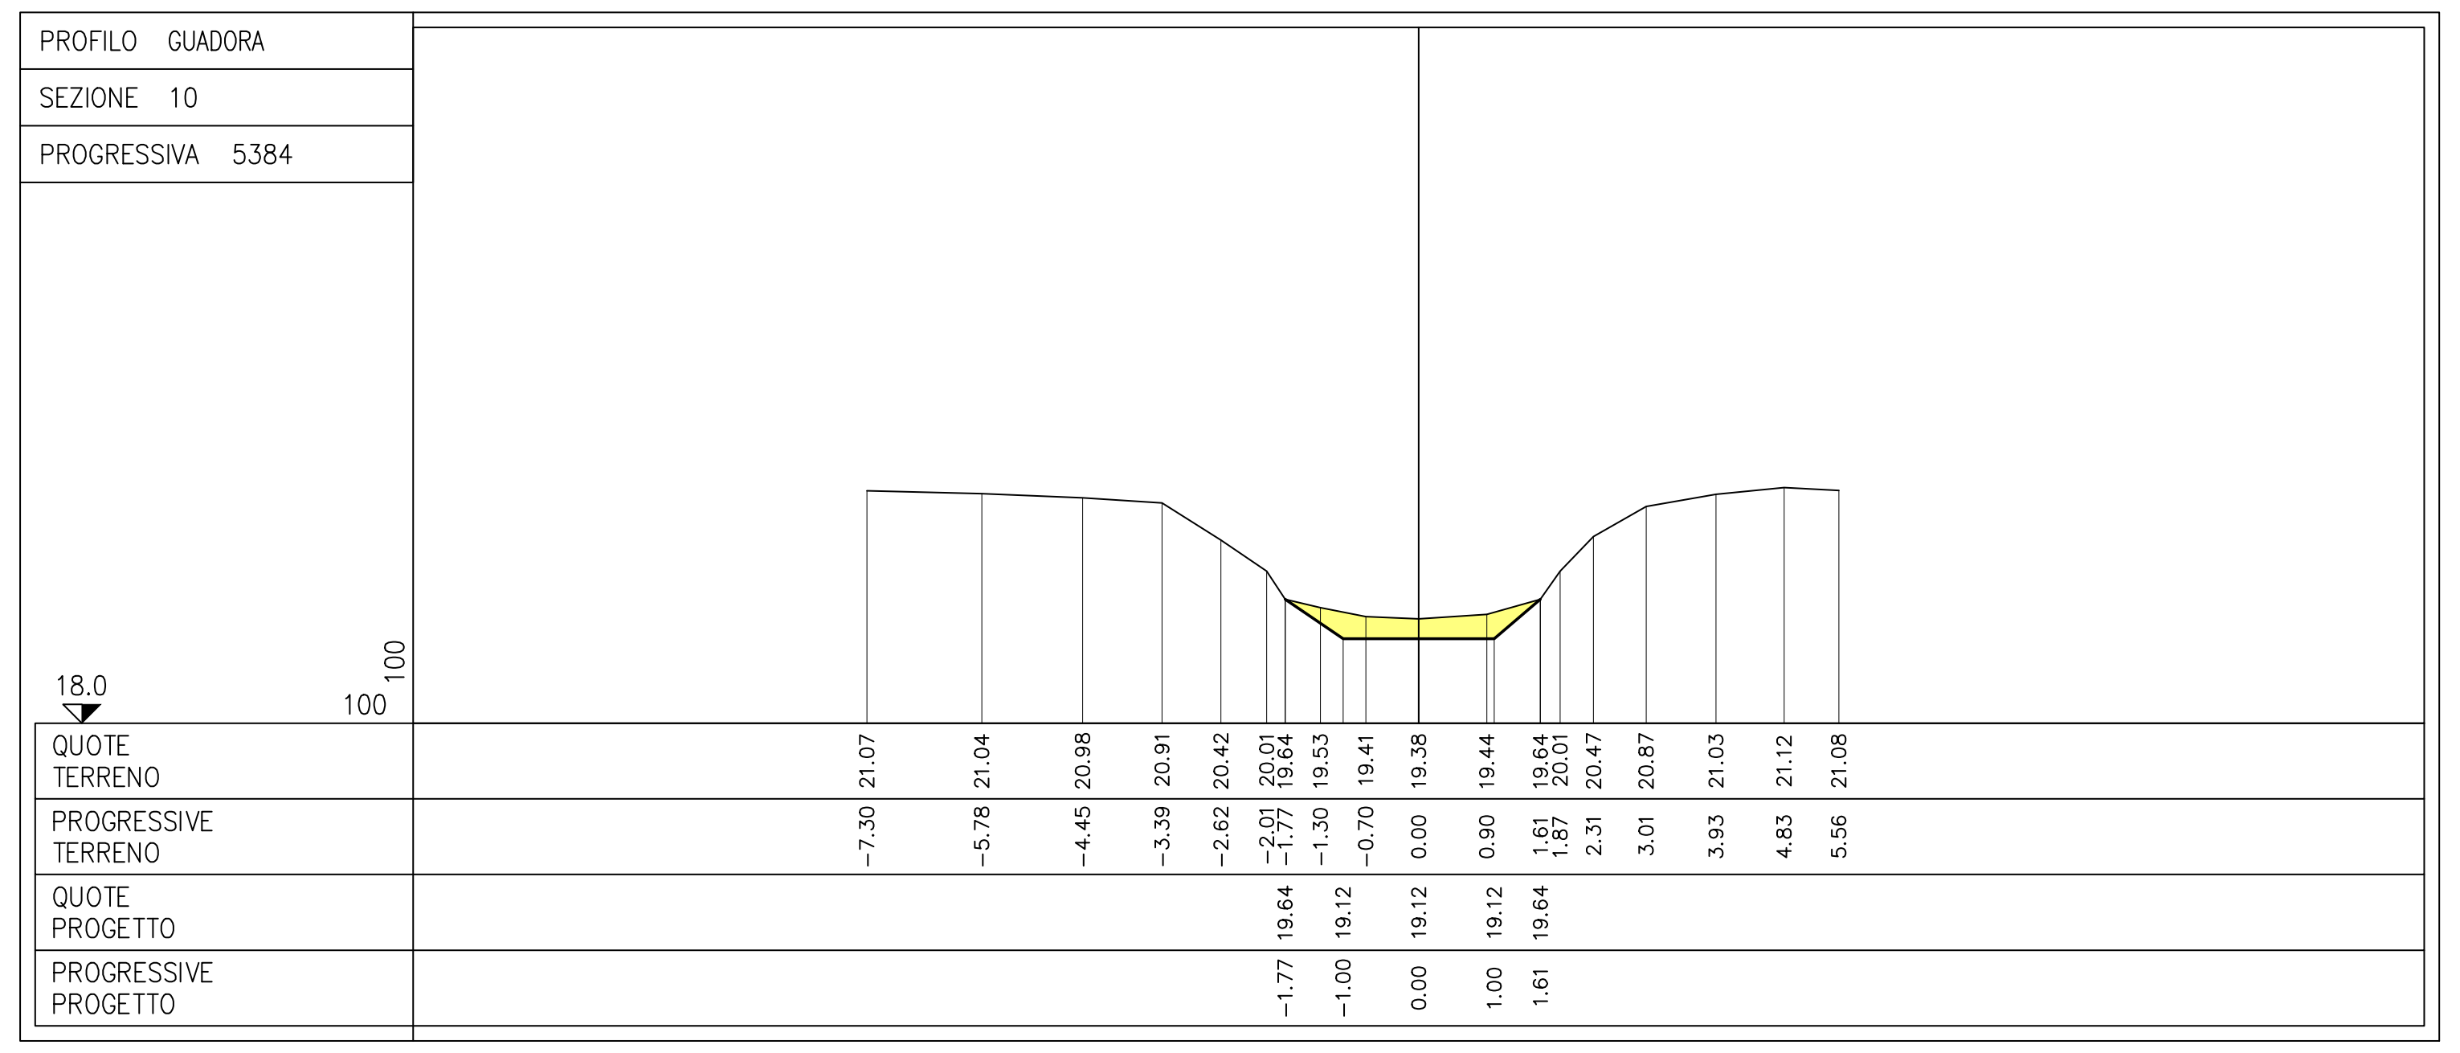

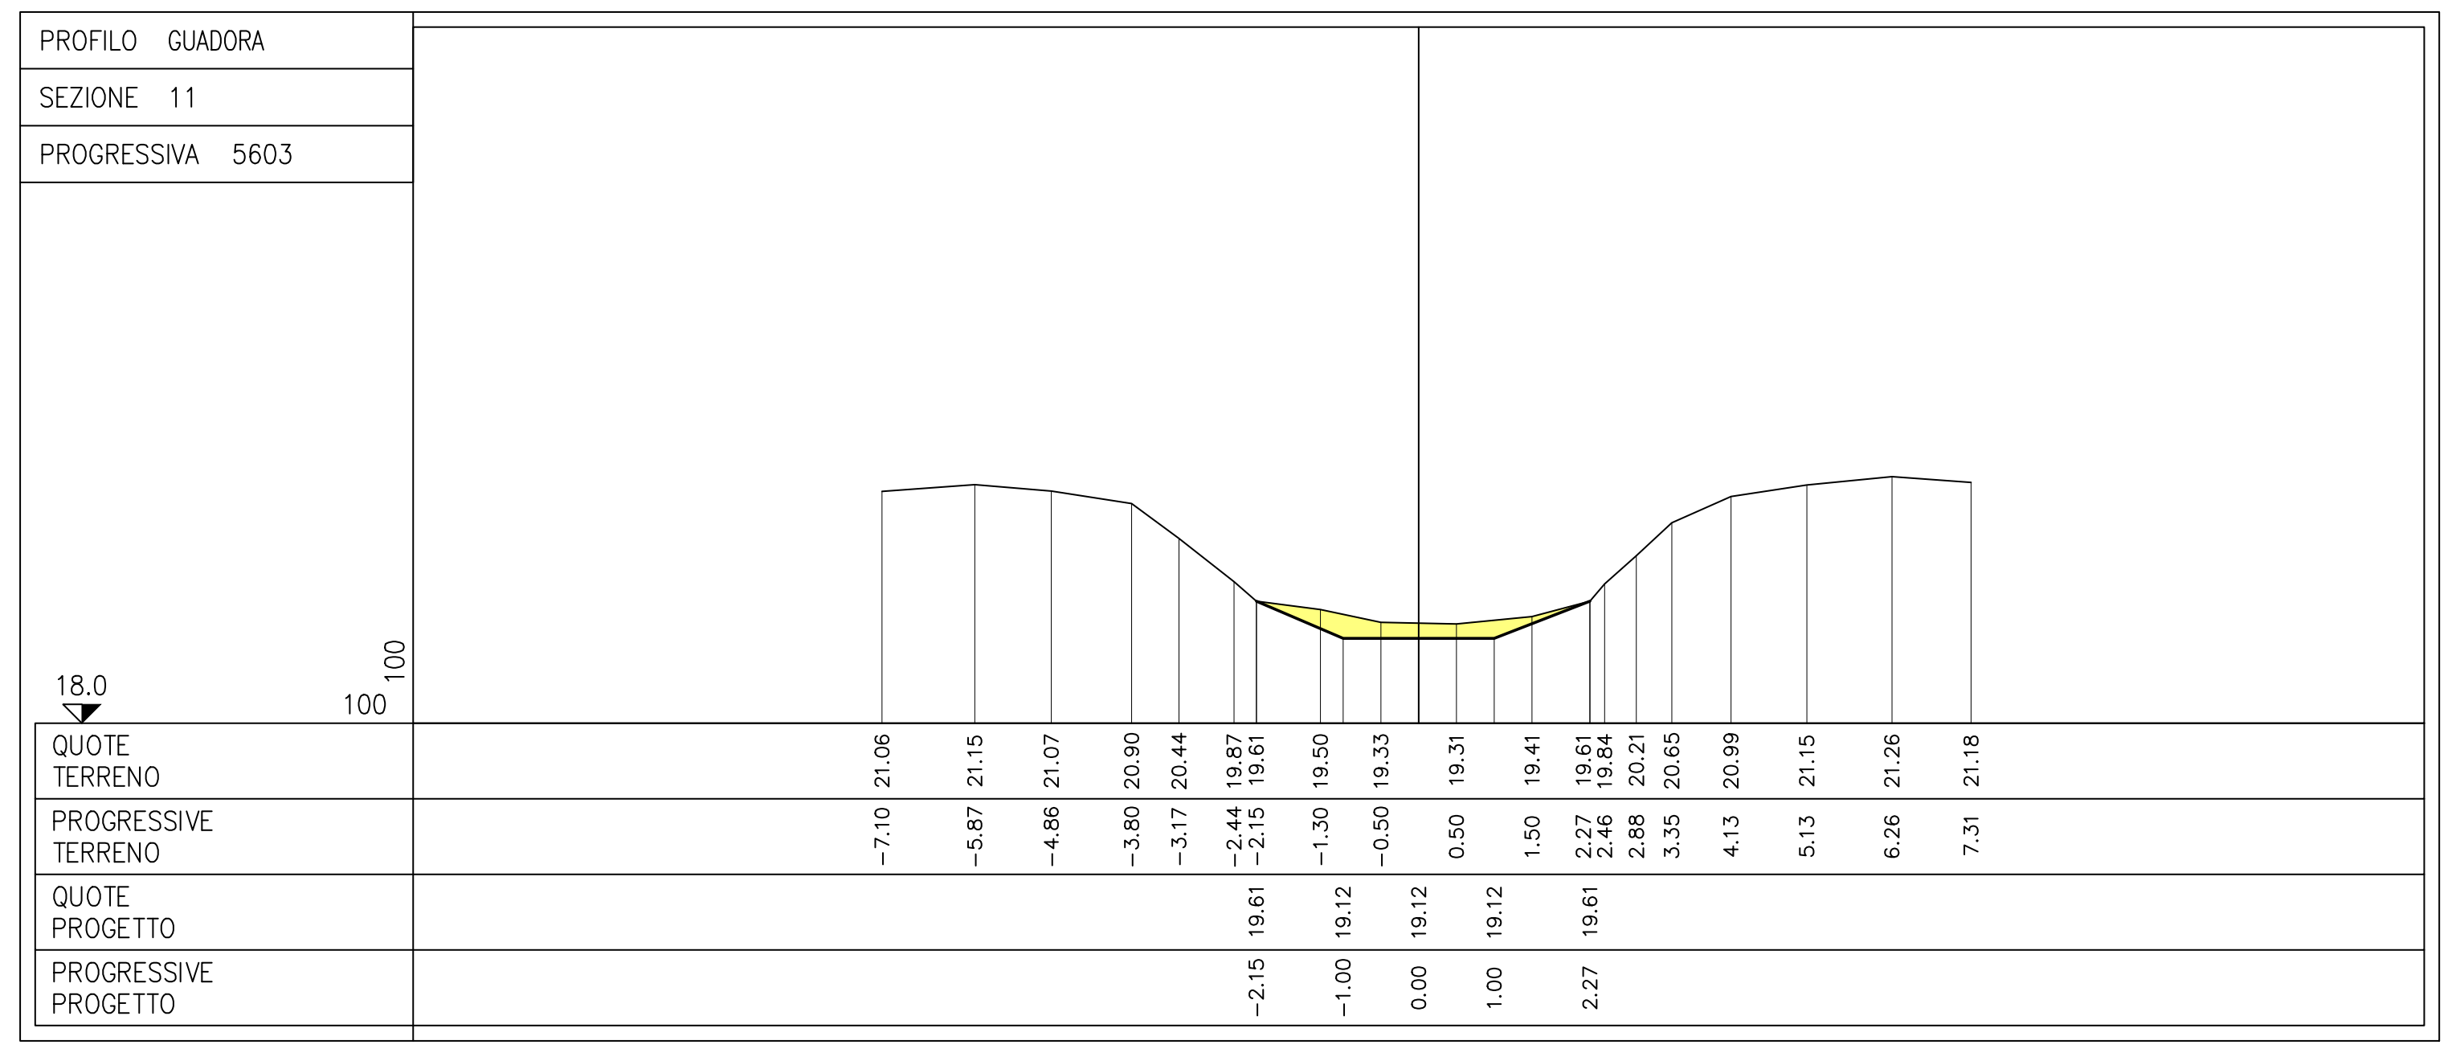

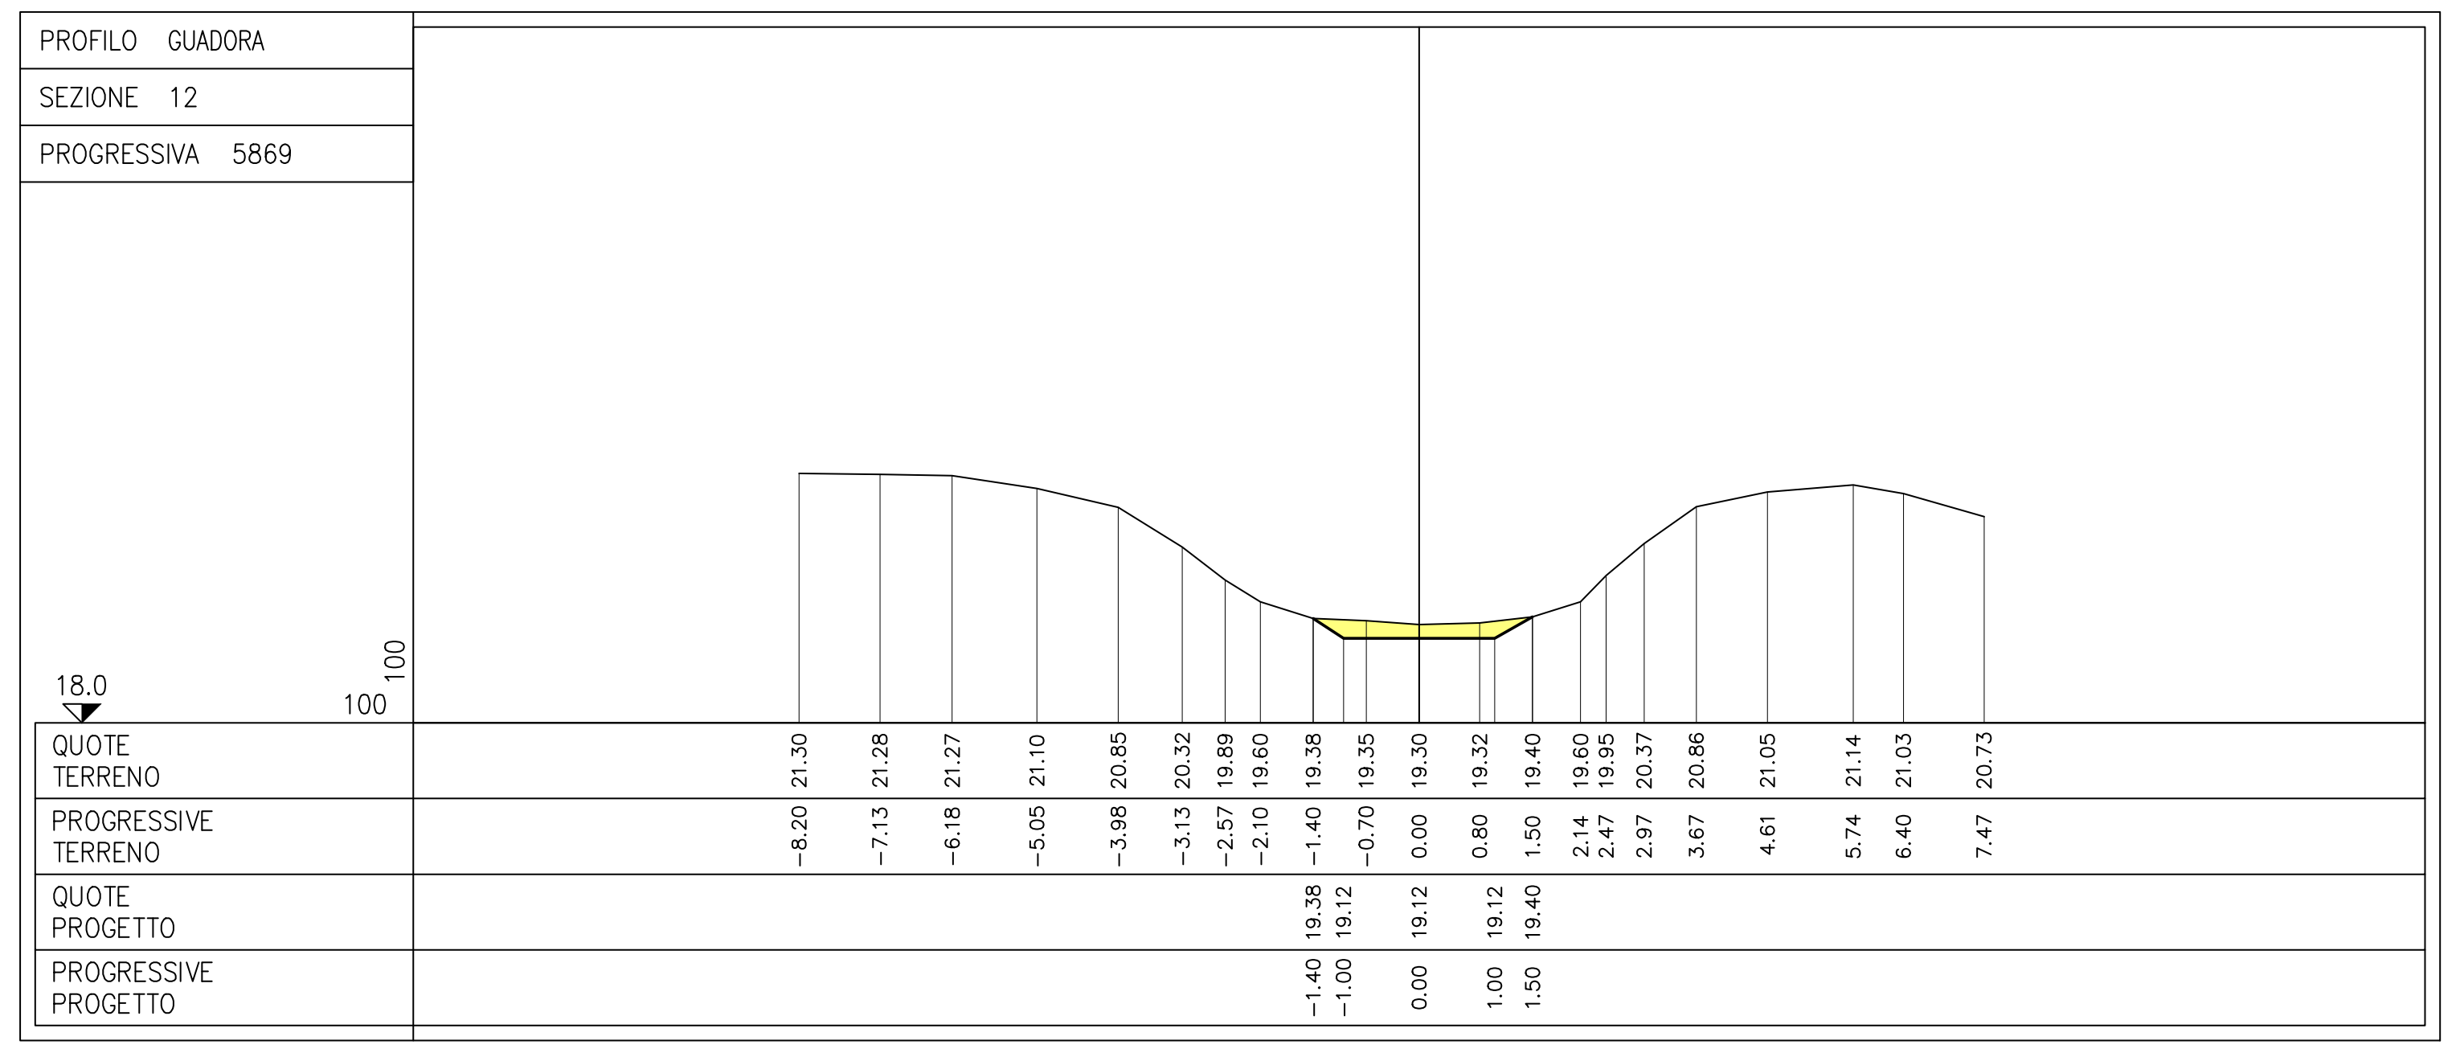

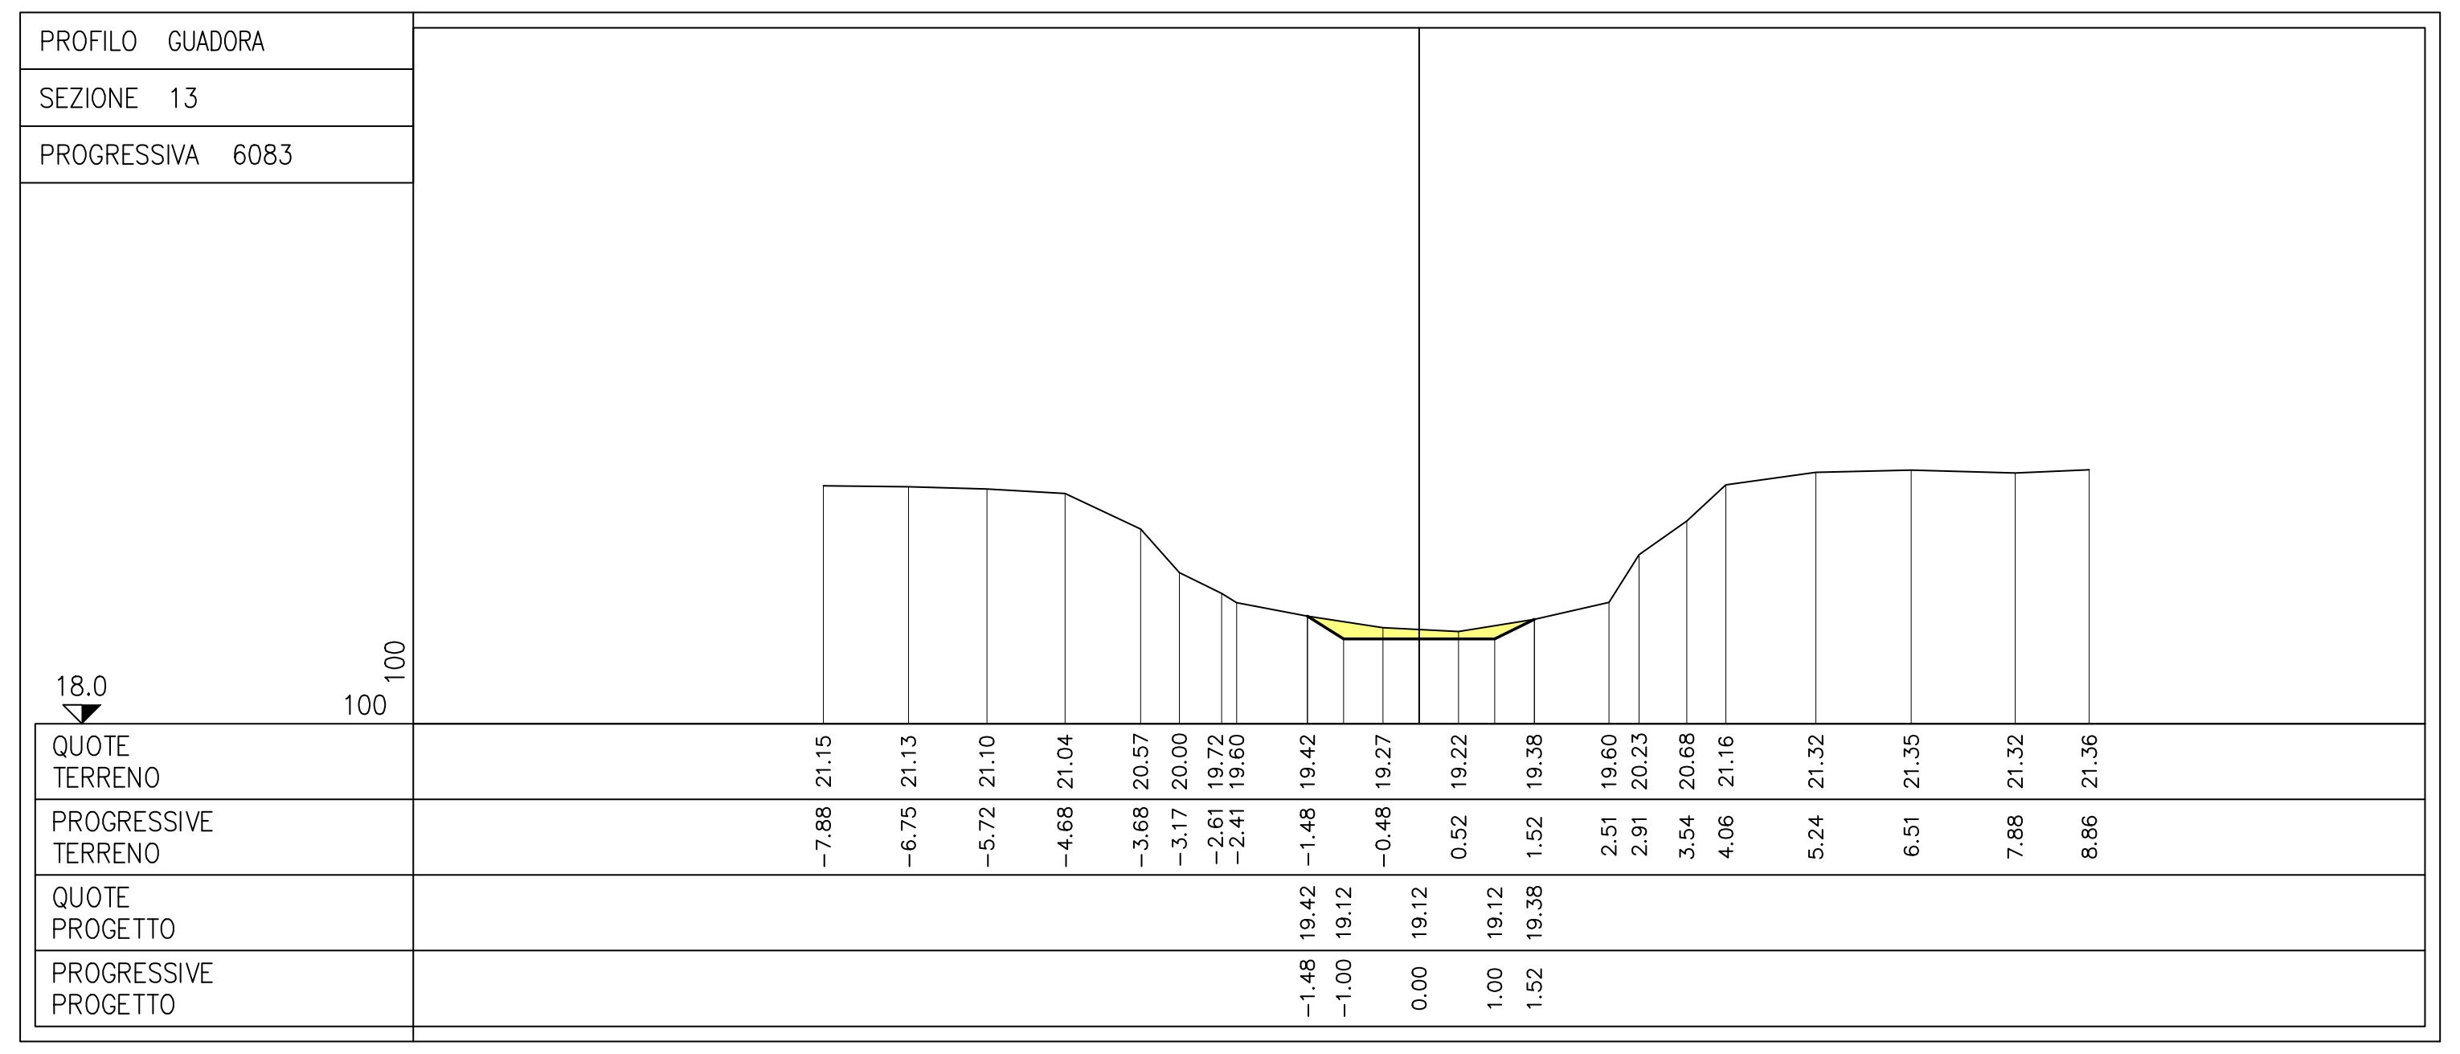

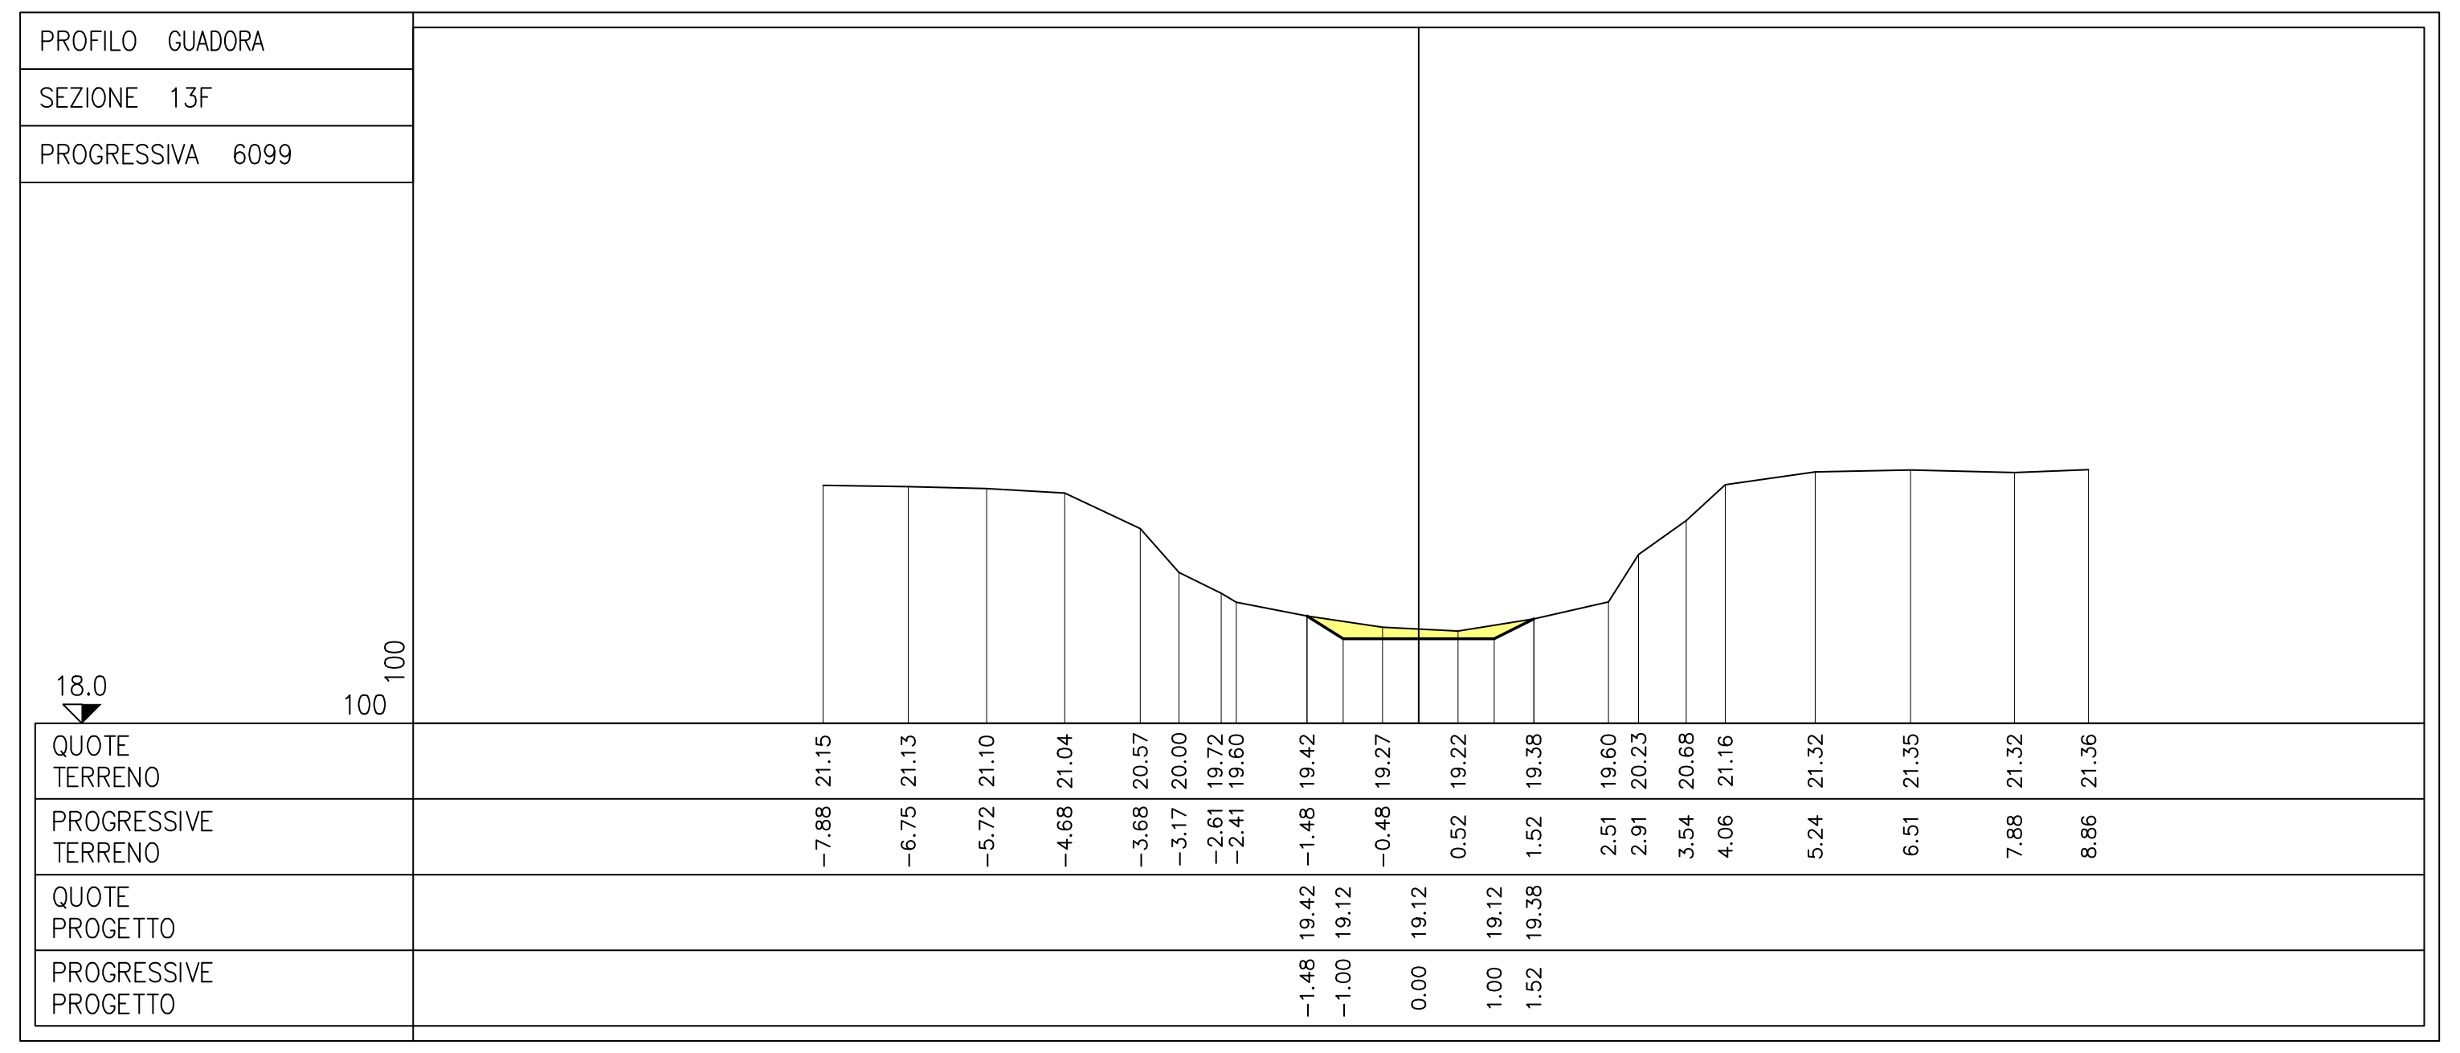

Consorzio di Bonifica
PIANURA DI FERRARA

CONSORZIO DI BONIFICA PIANURA DI FERRARA
Sede legale e recapito postale:
44121 Ferrara - Via Borgo dei Leoni, 28 - C.F. 93076450381
web: www.bonificaferrara.it - e-mail: info@bonificaferrara.it
pec: posta.certificata@pec.bonificaferrara.it
aderente all' ANBI
Associazione Nazionale Bonifiche, Irrigazioni e Miglioramenti Fondiari

PROGETTO CENTO 2

PROGETTO ESECUTIVO

Opere di competenza della Regione Emilia Romagna
Delibera Num. 1917 del 04/11 /2019 - PRESA D'ATTO DEL "PROGRAMMA DI INTERVENTI FINALIZZATI A FRONTEGGIARE IL FENOMENO DELLA SUBSIDENZA NELLE PROVINCE DI FERRARA, RAVENNA E ROVIGO, E NEI TERRITORI DEL DELTA DEL PO PROPOSTO DALLE REGIONI VENETO ED EMILIA ROMAGNA"
APPROVATO CON DECRETO MIPAAFT N. 11168
E SUCCESSIVAMENTE MODIFICATO CON DECRETO N. 8874/2019
INTERVENTI STRUTTURALI PER LA SICUREZZA IDRAULICA DELL'AREA CENTESE 2° STRALCIO
Comune di Cento
CUP J35J18000320002

PROFILO E SEZIONI

SEZIONI TRASVERSALI SCOLO GUADORA

Data: **05.10.2022**

Elab.: **4.3.8**

IL PROGETTISTA	I COLLABORATORI	IL RESPONSABILE DEL PROCEDIMENTO
(Dott. Ing. Valeria Chierici) ORDINE DEGLI INGEGNERI DELLA PROVINCIA DI FERRARA N. 1324 Albo dott. ing. Valeria CHIERICI	Dott. Ing. Laura Montanari Geom. Cesare Formignani Geom. Federico Sarto Geom. Pietro Ghisellini	(Dott. Ing. Mauro Monti)

Rev.	Descrizione	Redatto	Data
00	Progetto Esecutivo	Sarto F.	05.10.2022
01	Progetto Esecutivo	Sarto F.	Agosto 2025

Codice Intervento
OC83