




Scala 1:50

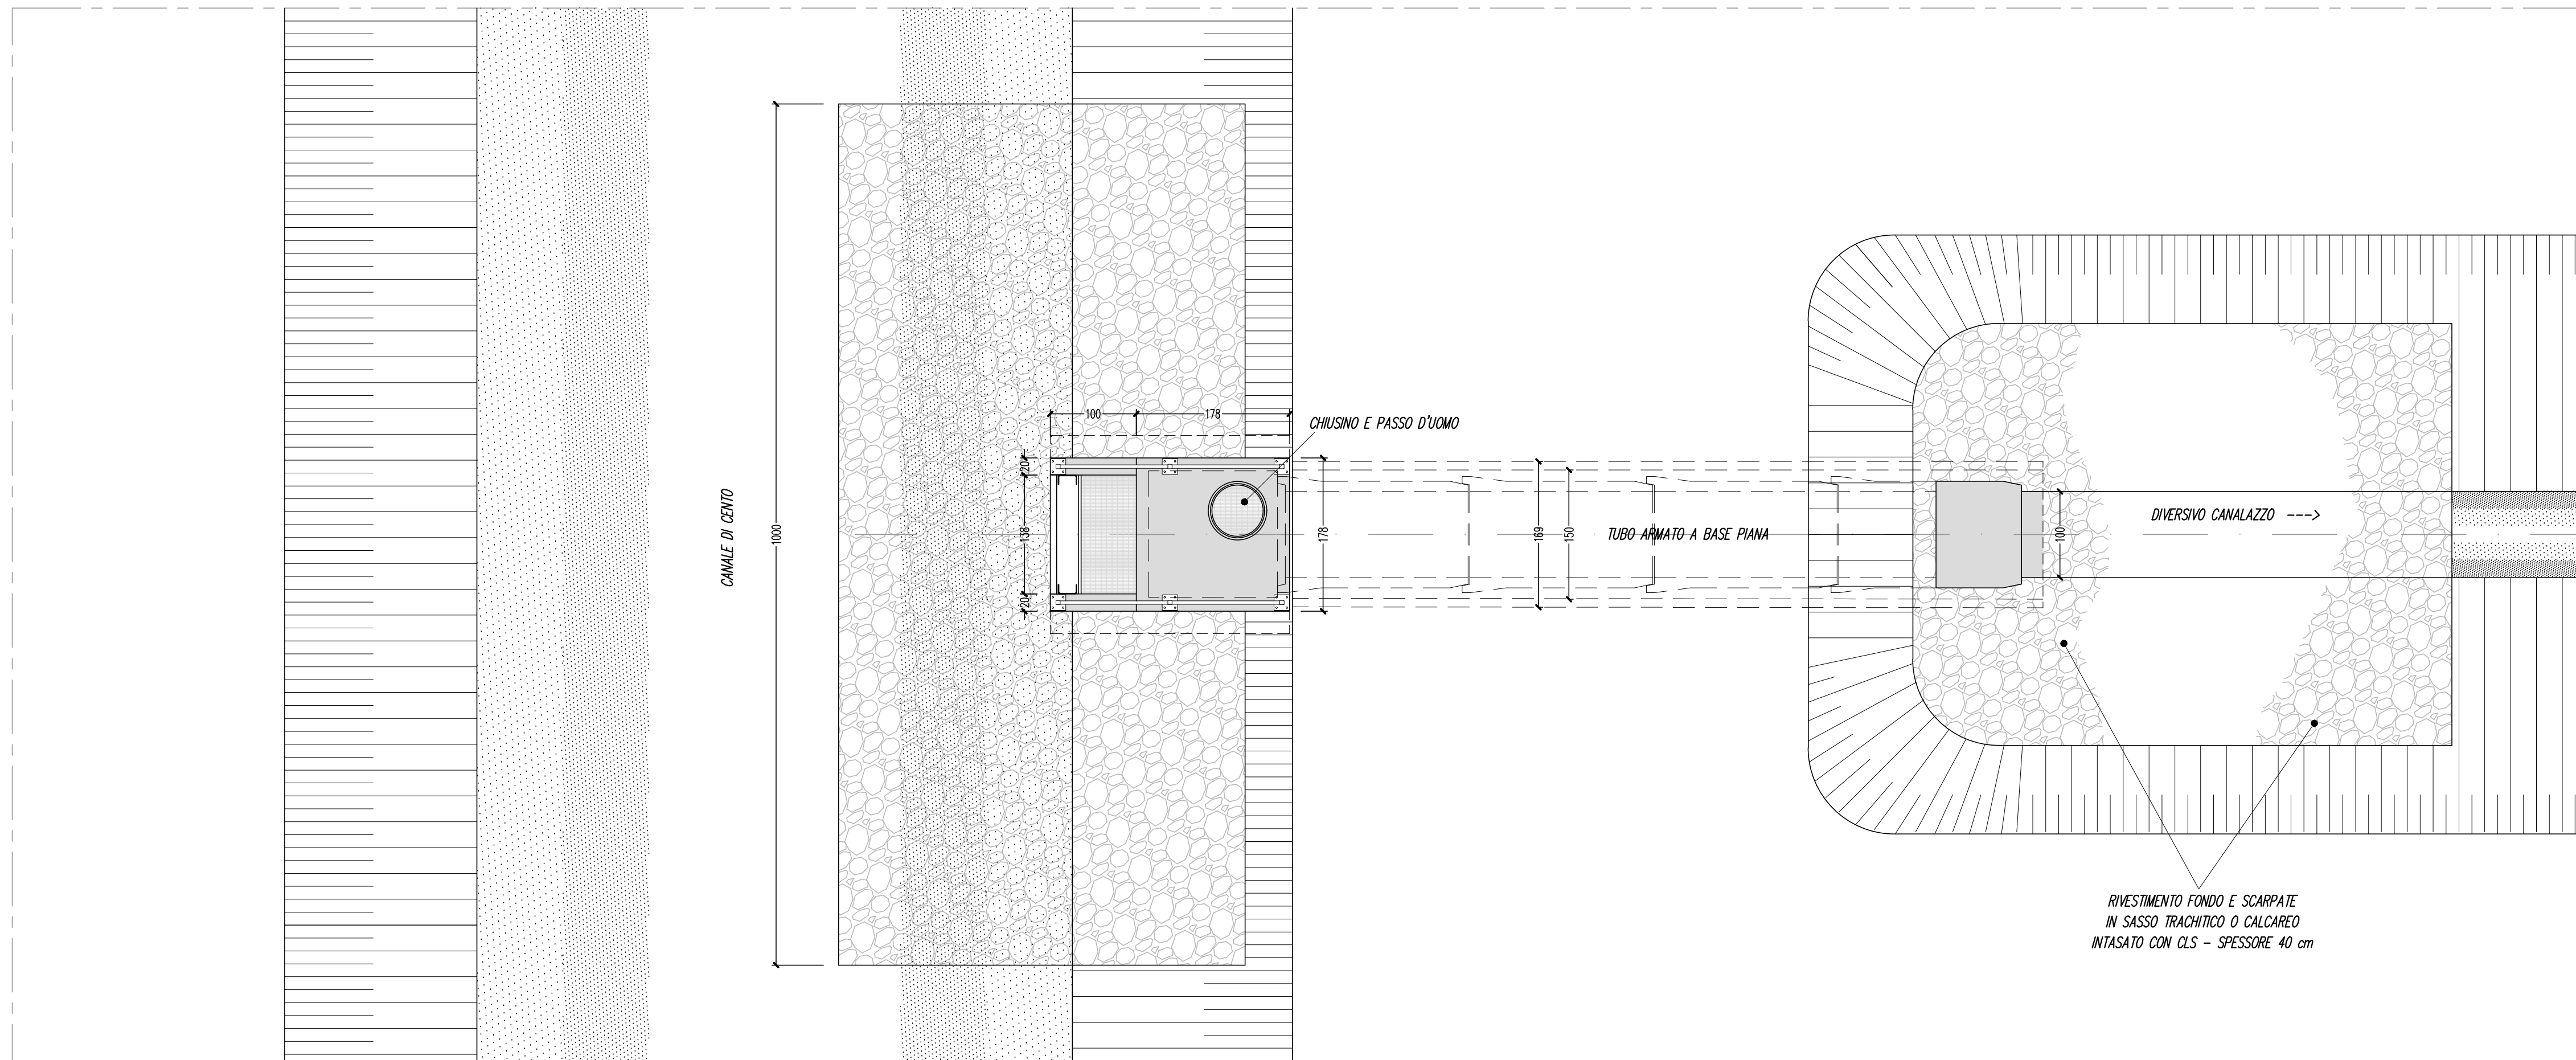


Scala 1:50

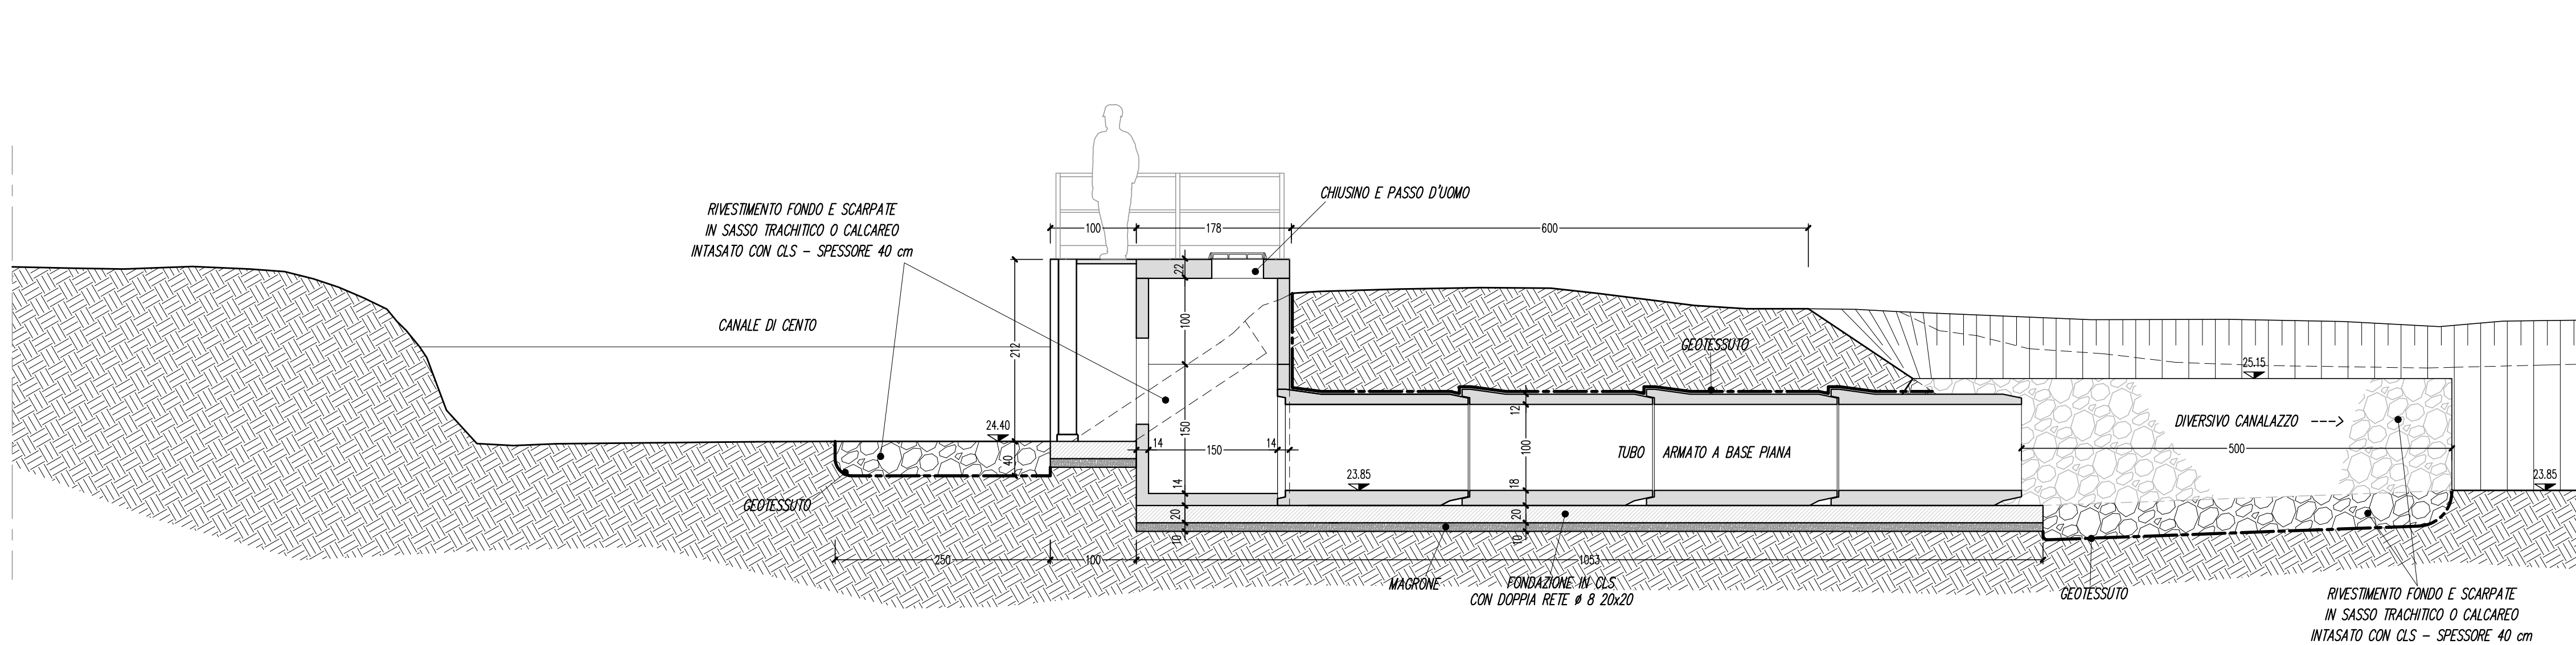


Scala 1:50

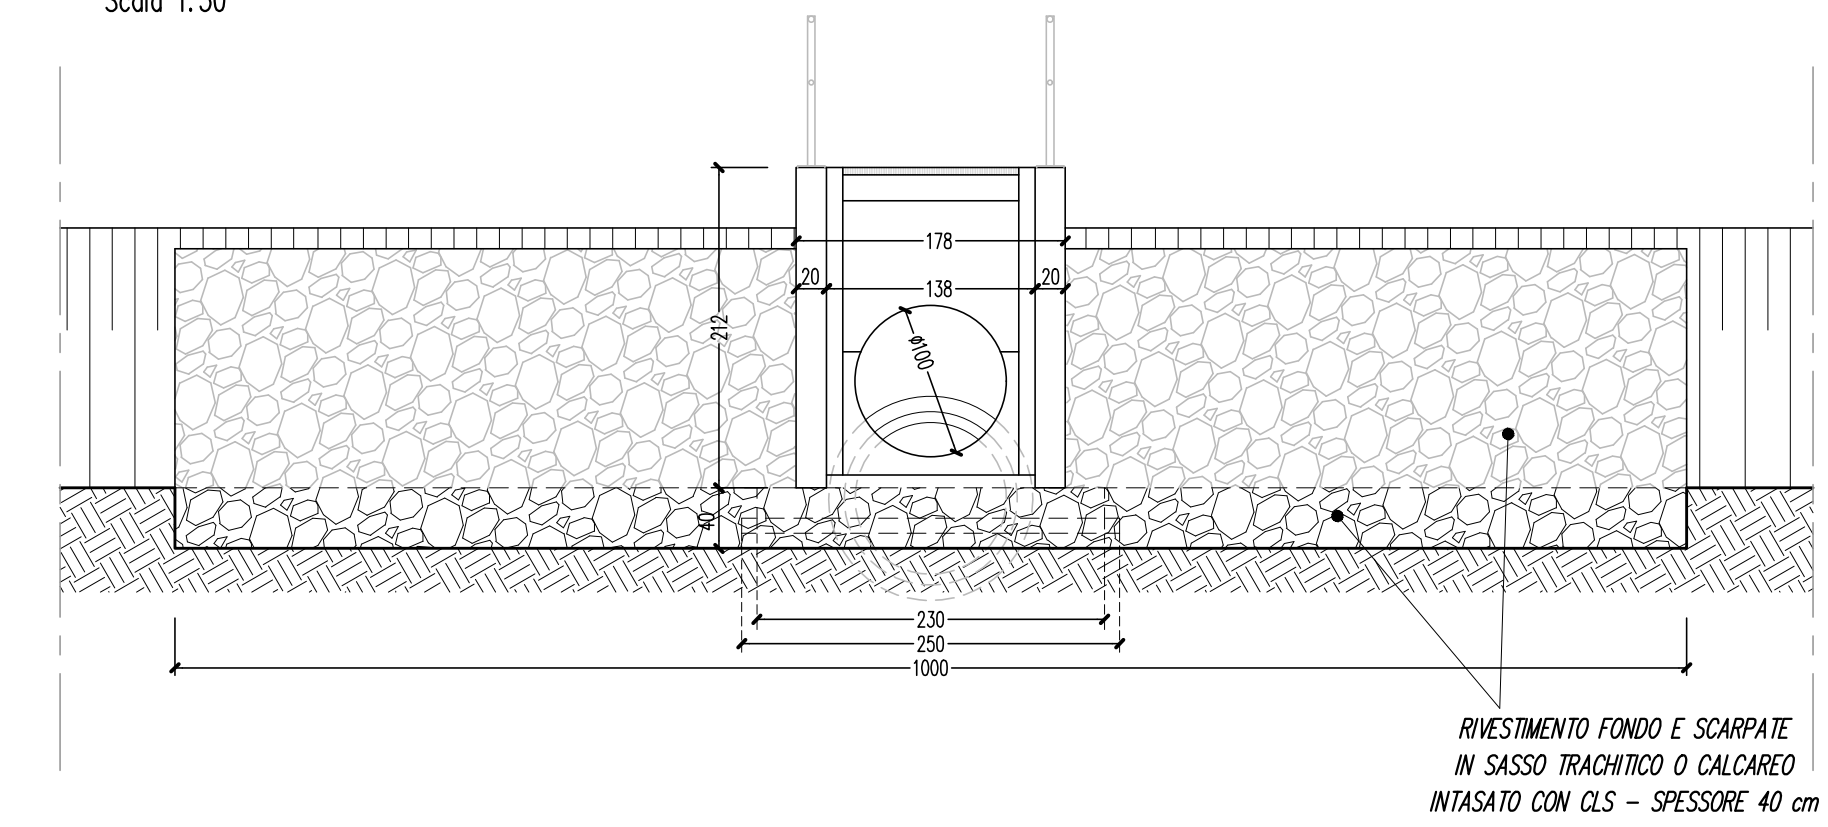

Scala 1:50

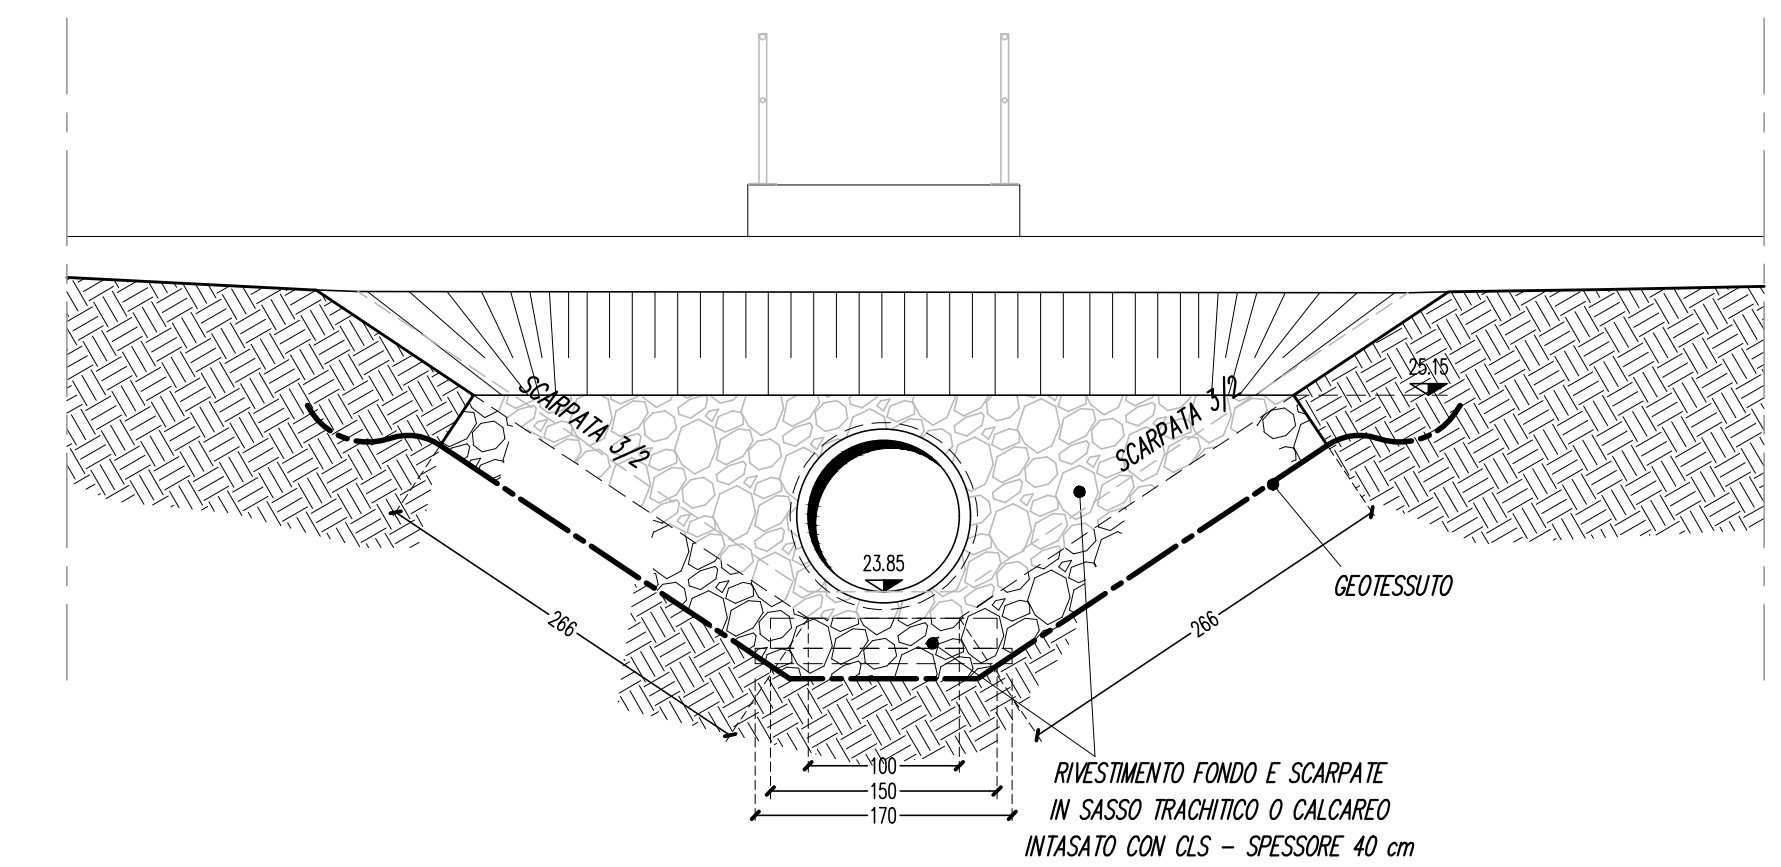

Scala 1:2.000

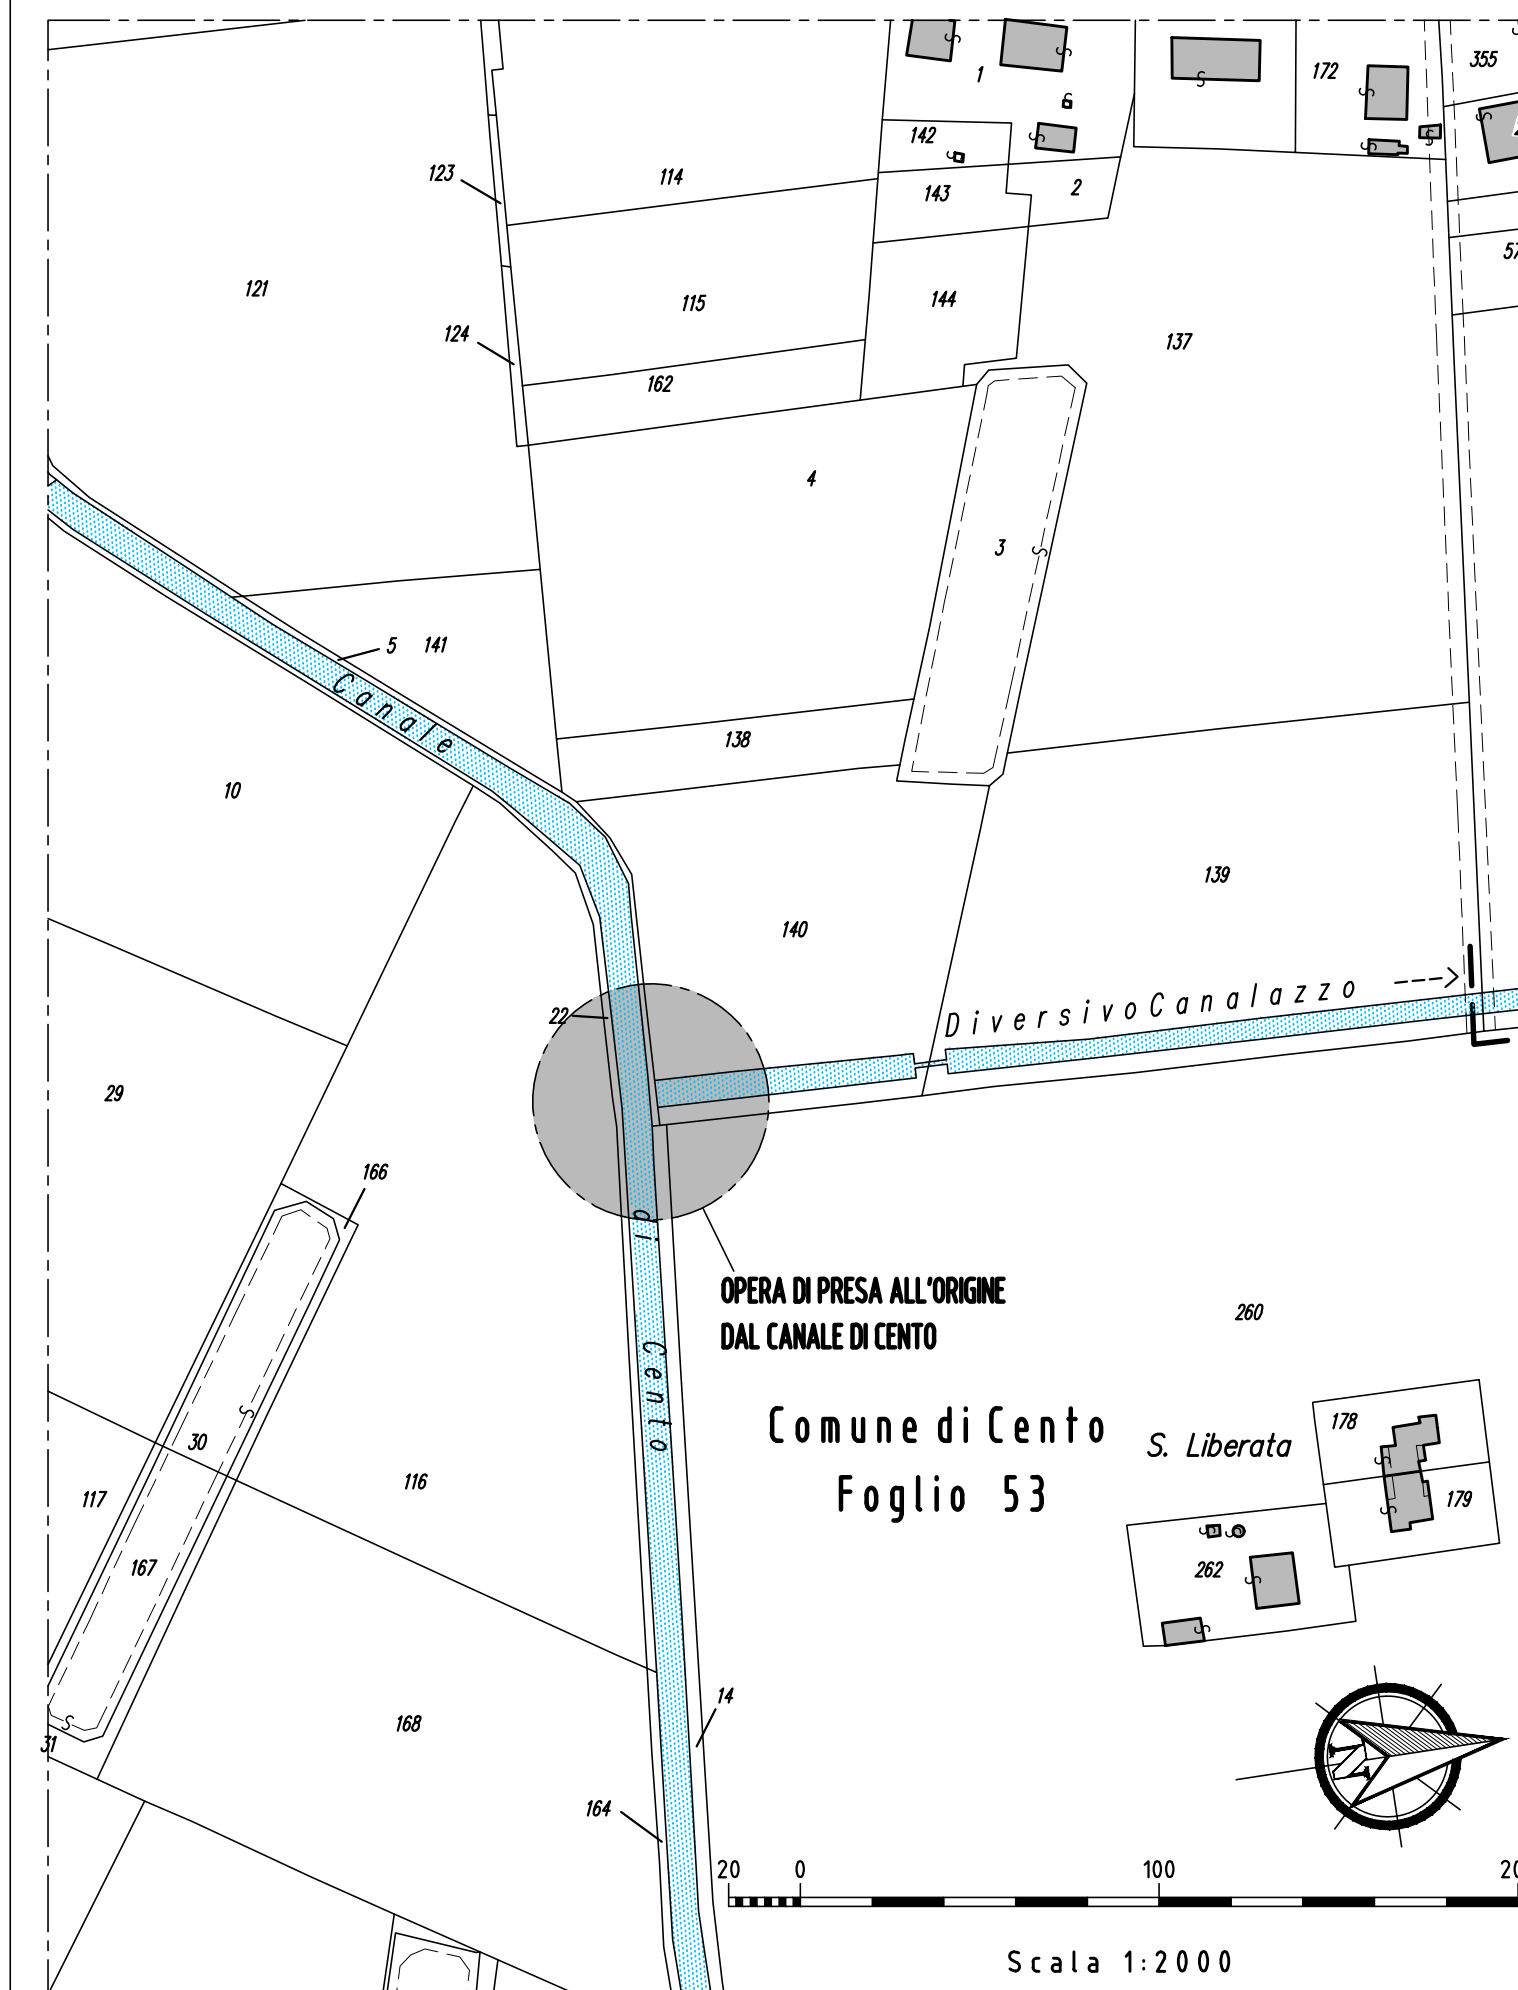

Sede legale e recapito postale:

Sede legale e recapito postale:
44121 Ferrara - Via Borgo dei Leoni, 28 - C.F. 93076450381
web: www.bonificaferarra.it - e-mail: info@bonificaferarra.it
pec: posta.certificata@pec.bonificaferarra.it

aderente all' **ANB**
Associazione Nazionale Bonifiche, Irrigazioni e Miglioramenti Fondiari

PROGETTO ESECUTIVO

Opere di competenza della Regione Emilia Romagna
Delibera Num. 1917 del 04/11/2019 - PRESA D'ATTO DEL "PROGRAMMA DI INTERVENTI FINALIZZATI A
FRONTeggiARE IL FENOMENO DELLA SUBSIDENZA NELLE PROVINCE DI
FERRARA, RAVENNA E ROVIGO, E NEI TERRITORI DEL DELTA DEL PO
PROPOSTO DALLE REGIONI VENETO ED EMILIA ROMAGNA"
APPROVATO CON DECRETO MIPAAF N. 11148

INTERVENTI STRUTTURALI PER LA SICUREZZA IDRAULICA DELL'AREA CENTESE 2° STRALCIO
Comune di Cento
CUP J35J18000320002

OPERA DI PRESA ALL'ORIGINE DEL CANALE DI CENTO

ARCHITETTONICO

Data: **05.10.2022**

Elab.: **5.1.1**

IL PROGETTISTA
(Dott. Ing. Valeria Chie

I COLLABORATORI
Dott. Ing. Laura Montanari

**IL RESPONSABILE
DEL PROCEDIMENTO**
(Dott. Ing. Mauro Monti)

ORDINE DEGLI
INGEGNERI
DELLA PROVINCIA
DI FERRARA

N. 1324 Albo
dott. ing.
Valeria CHERICI

Geom. Cesare Formignani
Geom. Federico Sarto
Geom. Pietro Ghisellini

000

Rev.	Descrizione	Redatto	Data	Codice Intervento OC83
00	Progetto Esecutivo	Sarto F.	05.10.2022	
01	Progetto Esecutivo	Sarto F.	Agosto 2025	