




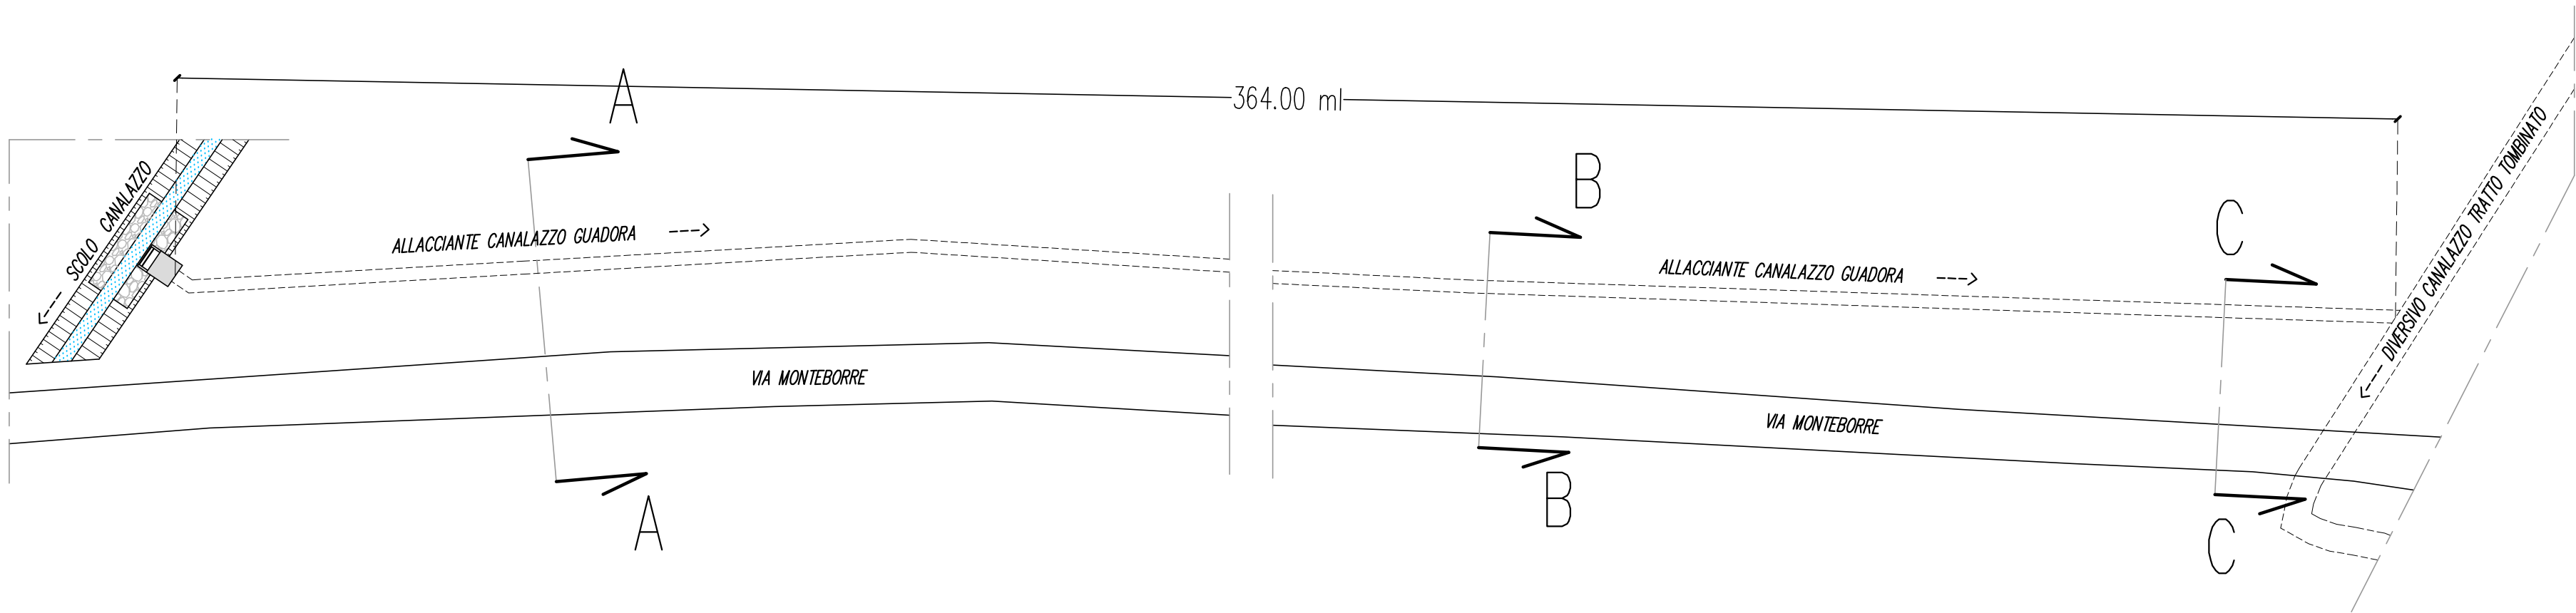



SEZIONE A-A
Scala 1:50

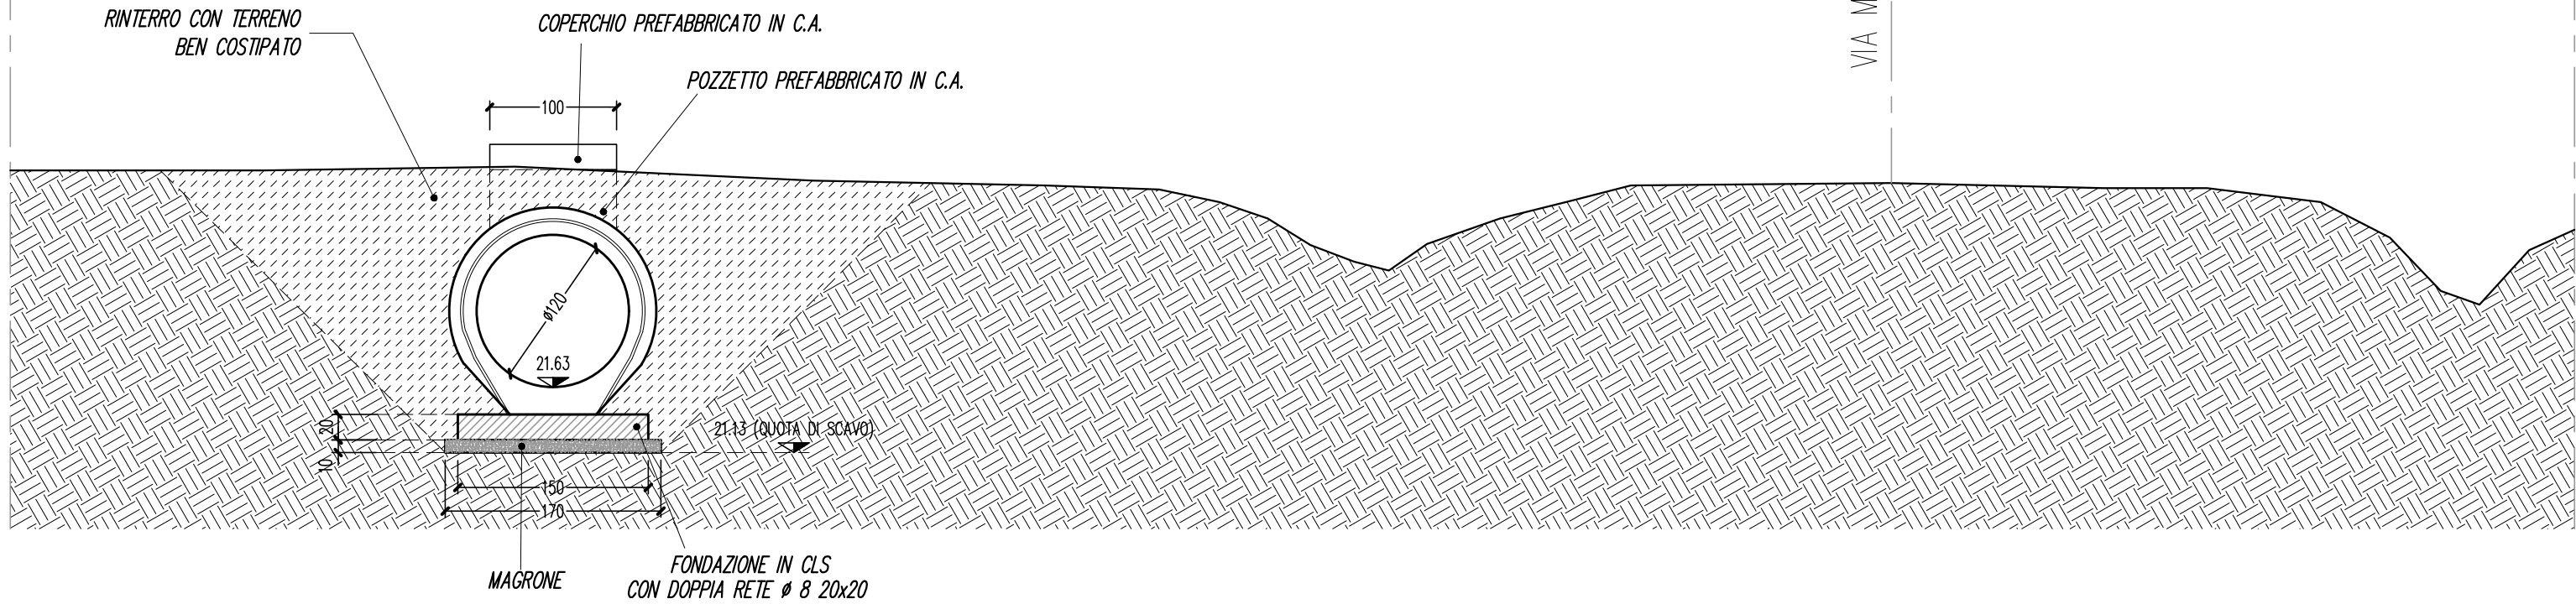

SEZIONE B-B
Scala 1:50

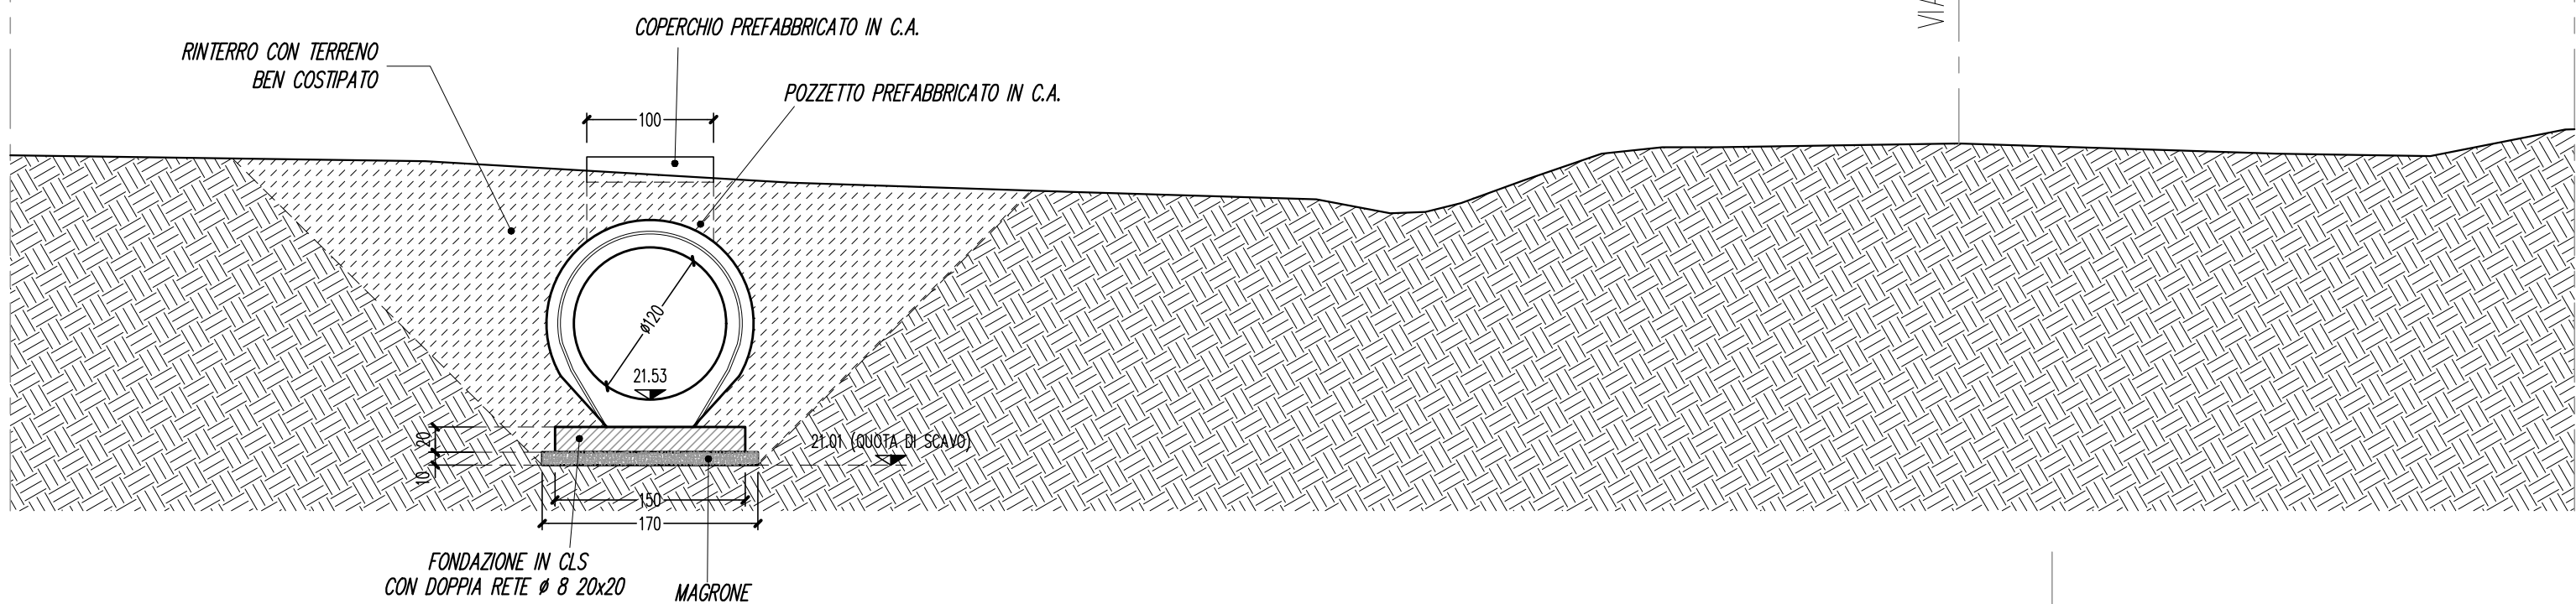

SEZIONE C-C
Scala 1:50

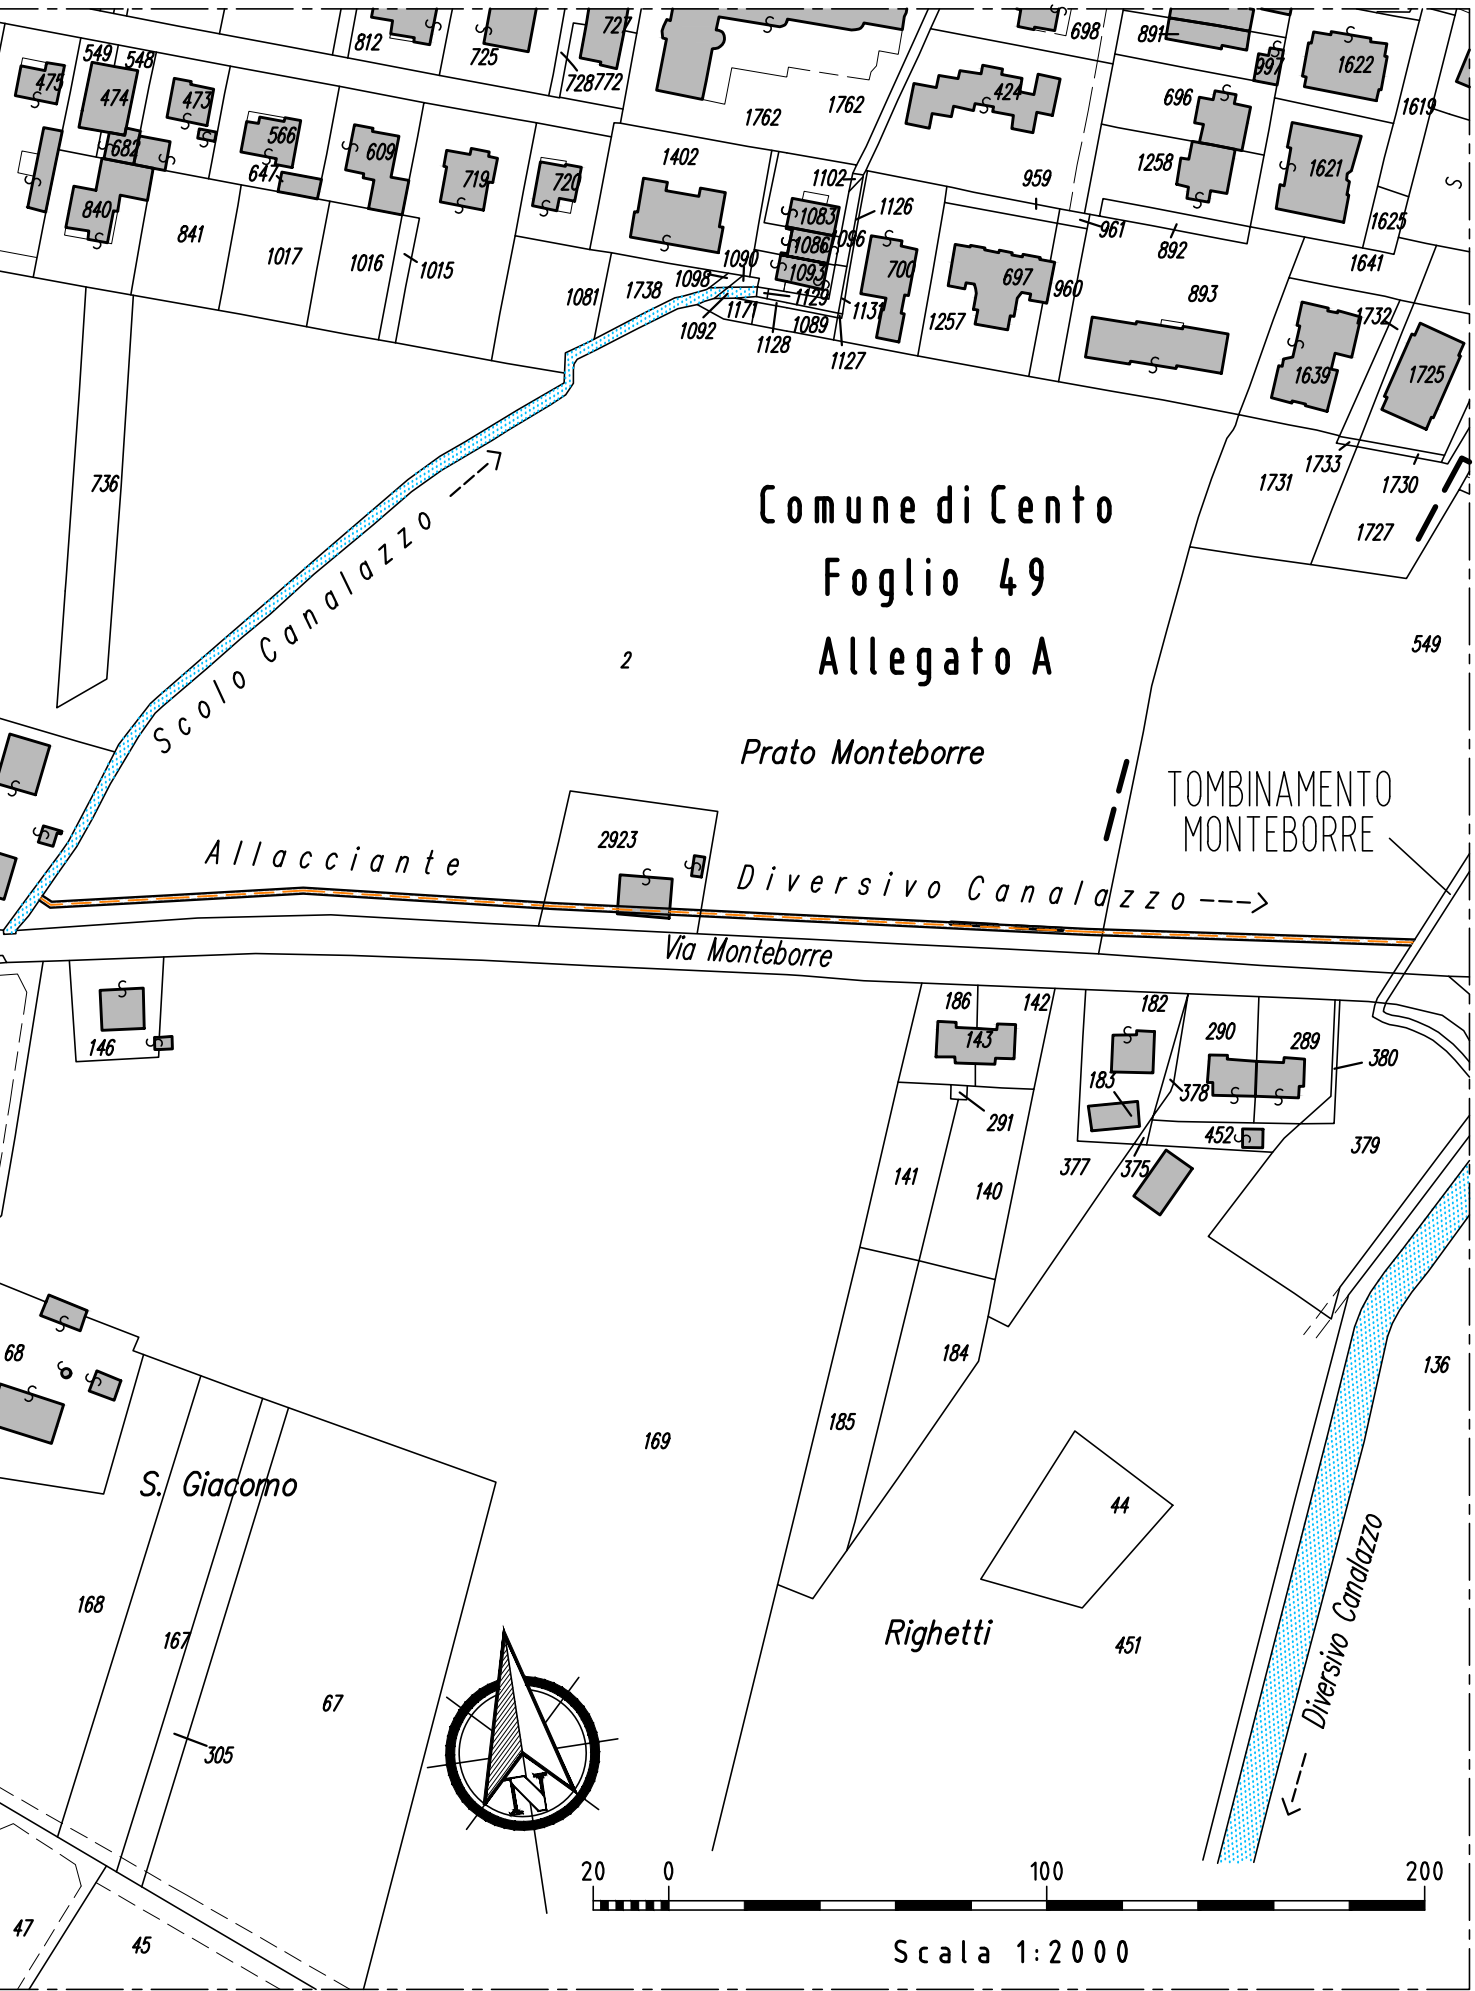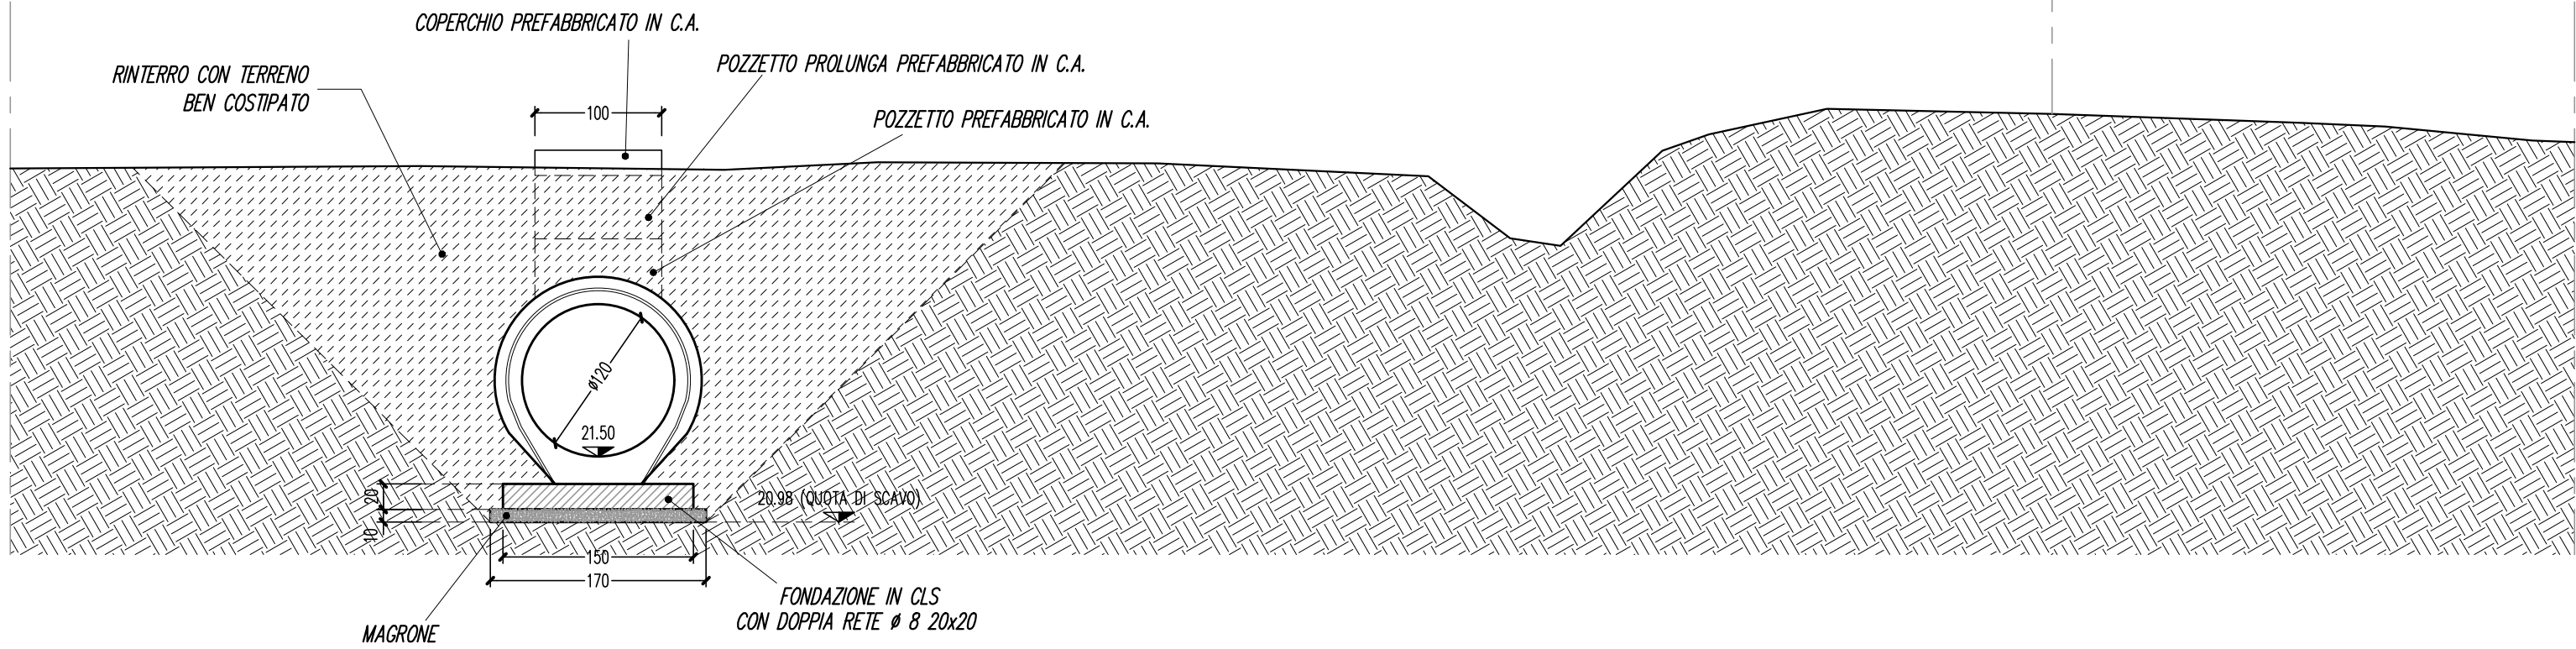

CONSORZIO DI BONIFICA PIANURA DI FERRARA

Sede legale e recapito postale:
44121 Ferrara - Via Borgo dei Leoni, 28 - C.F. 93076450381
web: www.bonificaferrara.it - e-mail: info@bonificaferrara.it
pec: posta.cerficata@pec.bonificaferrara.it
aderente all' Associazione Nazionale Bonifiche, Irrigazioni e Miglioramenti Fondari

PROGETTO CENTO 2

PROGETTO ESECUTIVO

Opere di competenza della Regione Emilia Romagna
Delibera Num. 1917 del 04/11/2019 - PRESA D'ATTO DEL "PROGRAMMA DI INTERVENTI FINALIZZATI A FRONTEGGIARE IL FENOMENO DELLA SUBSIDENZA NELLE PROVINCE DI FERRARA, RAVENNA E ROVIGO, E NEI TERRITORI DEL DELTA DEL PO PROPOSTO DALLE REGIONI VENETO ED EMILIA ROMAGNA"
APPROVATO CON DECRETO MIPAAF N. 11168
E SUCCESSIVAMENTE MODIFICATO CON DECRETO N. 8874/2019
INTERVENTI STRUTTURALI PER LA SICUREZZA IDRAULICA DELL'AREA CENTESE 2° STRALCIO
Comune di Cento
CUP J35J18000320002

MANUFATTI E SPINGITUBO

TOMBINAMENTO ALLACCIANTE CANALAZZO GUADORA

ARCHITETTONICO

Data:	05.10.2022	Elab.:	5.10.1
IL PROGETTISTA (Dott. Ing. Valeria Chierici)		I COLLABORATORI Dott. Ing. Laura Montanari Geom. Cesare Formignani Geom. Federico Sarlo Geom. Pietro Ghisellini	
Rev.	Descrizione	Redatto	Data
00	Progetto Esecutivo	Sarlo F.	05.10.2022
01	Progetto Esecutivo	Sarlo F.	Agosto 2025
			Codice intervento OC83