



PIANTA NODO A
Scala 1:50

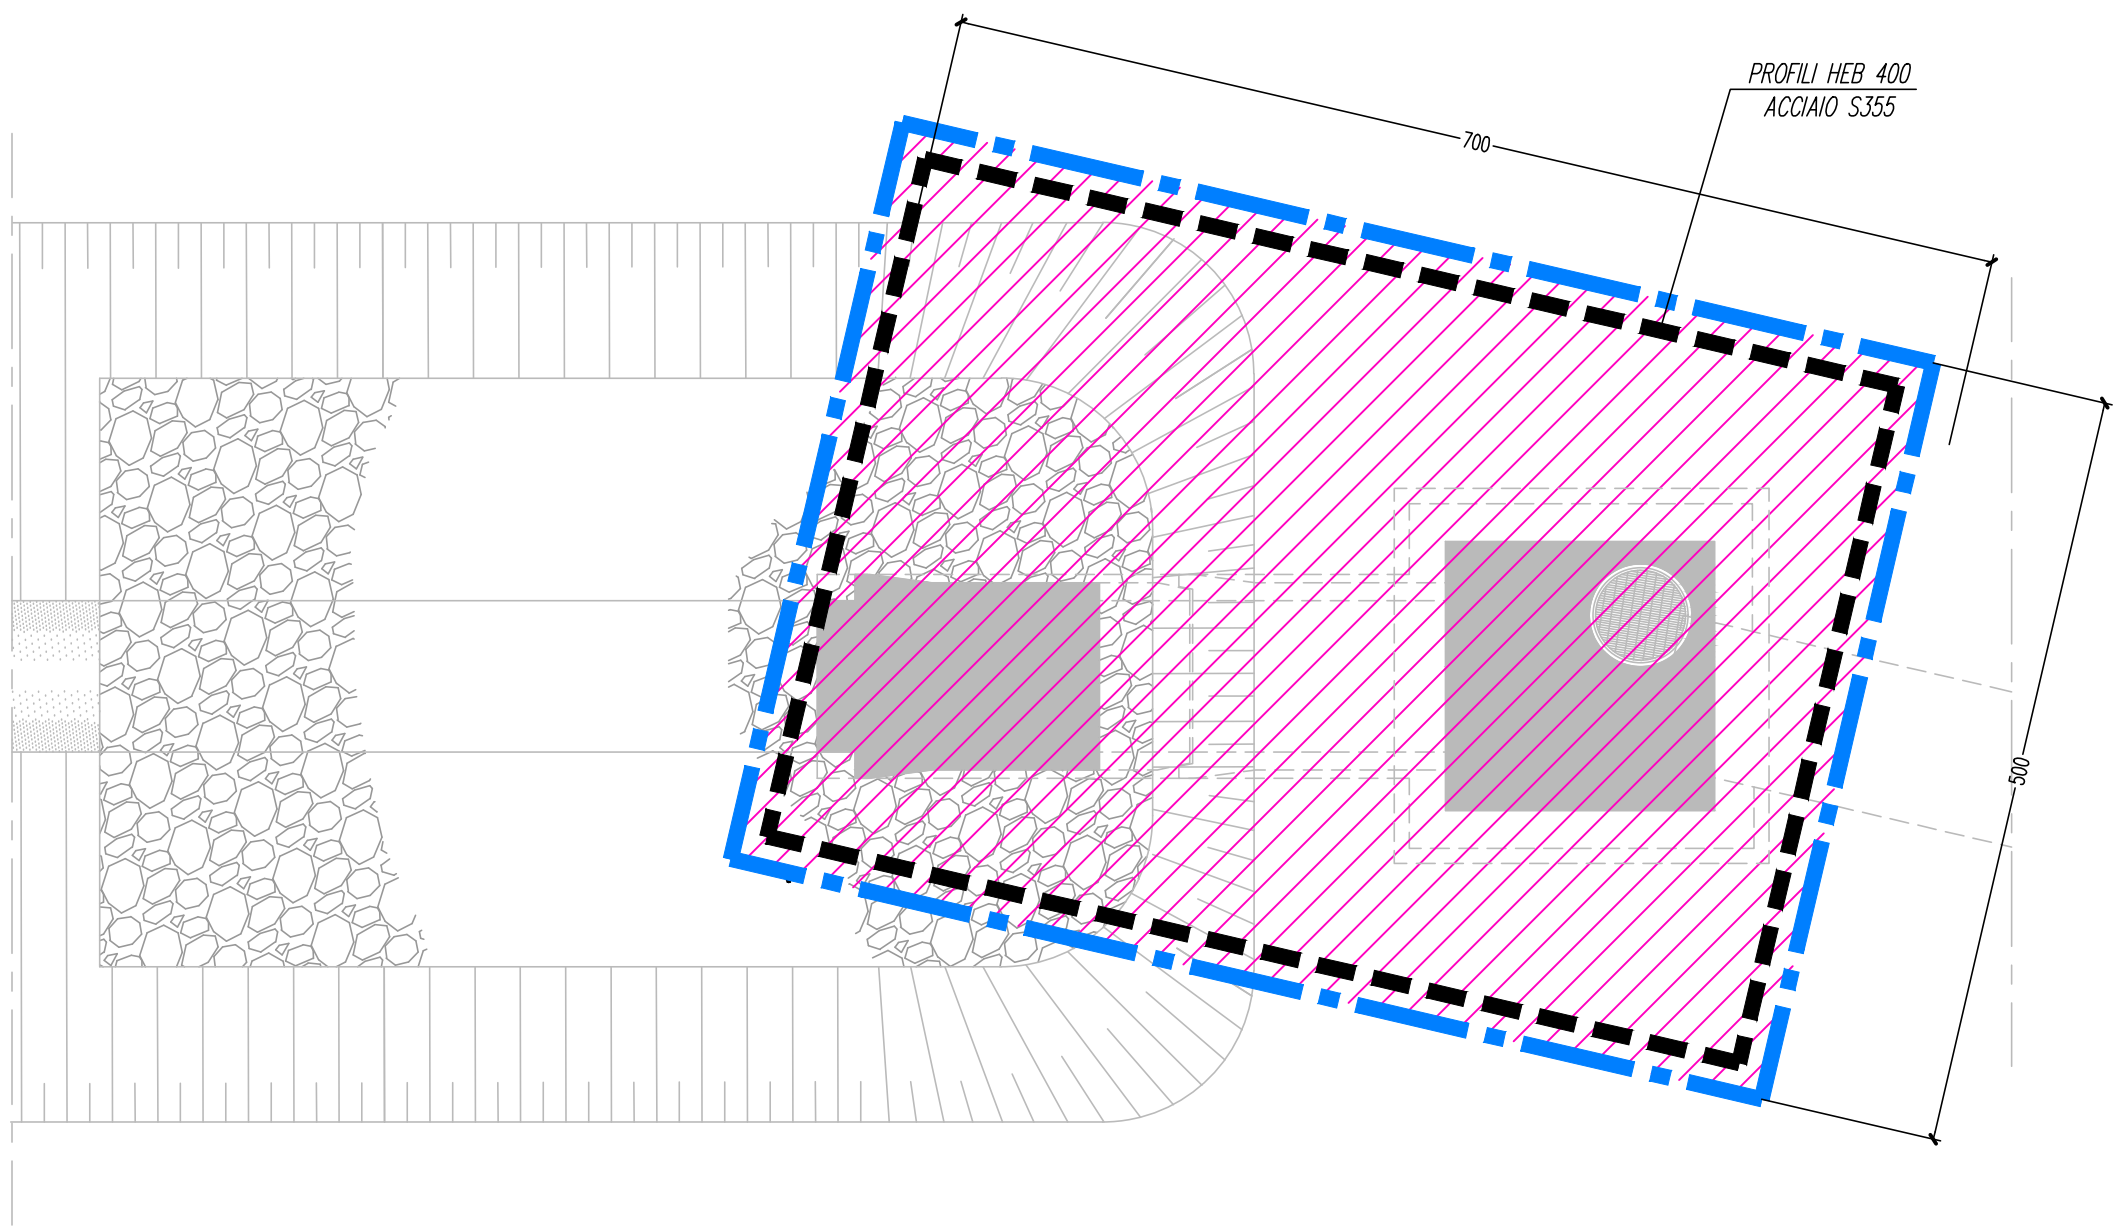


AREA SCAVO DELIMITATA DA PALANCOLE
CON FALDA ABBASSATA ALLA QUOTA DI SCAVO
MEDIANTE SISTEMA WELLPPOINT


SEZIONE NODO A
Scala 1:50

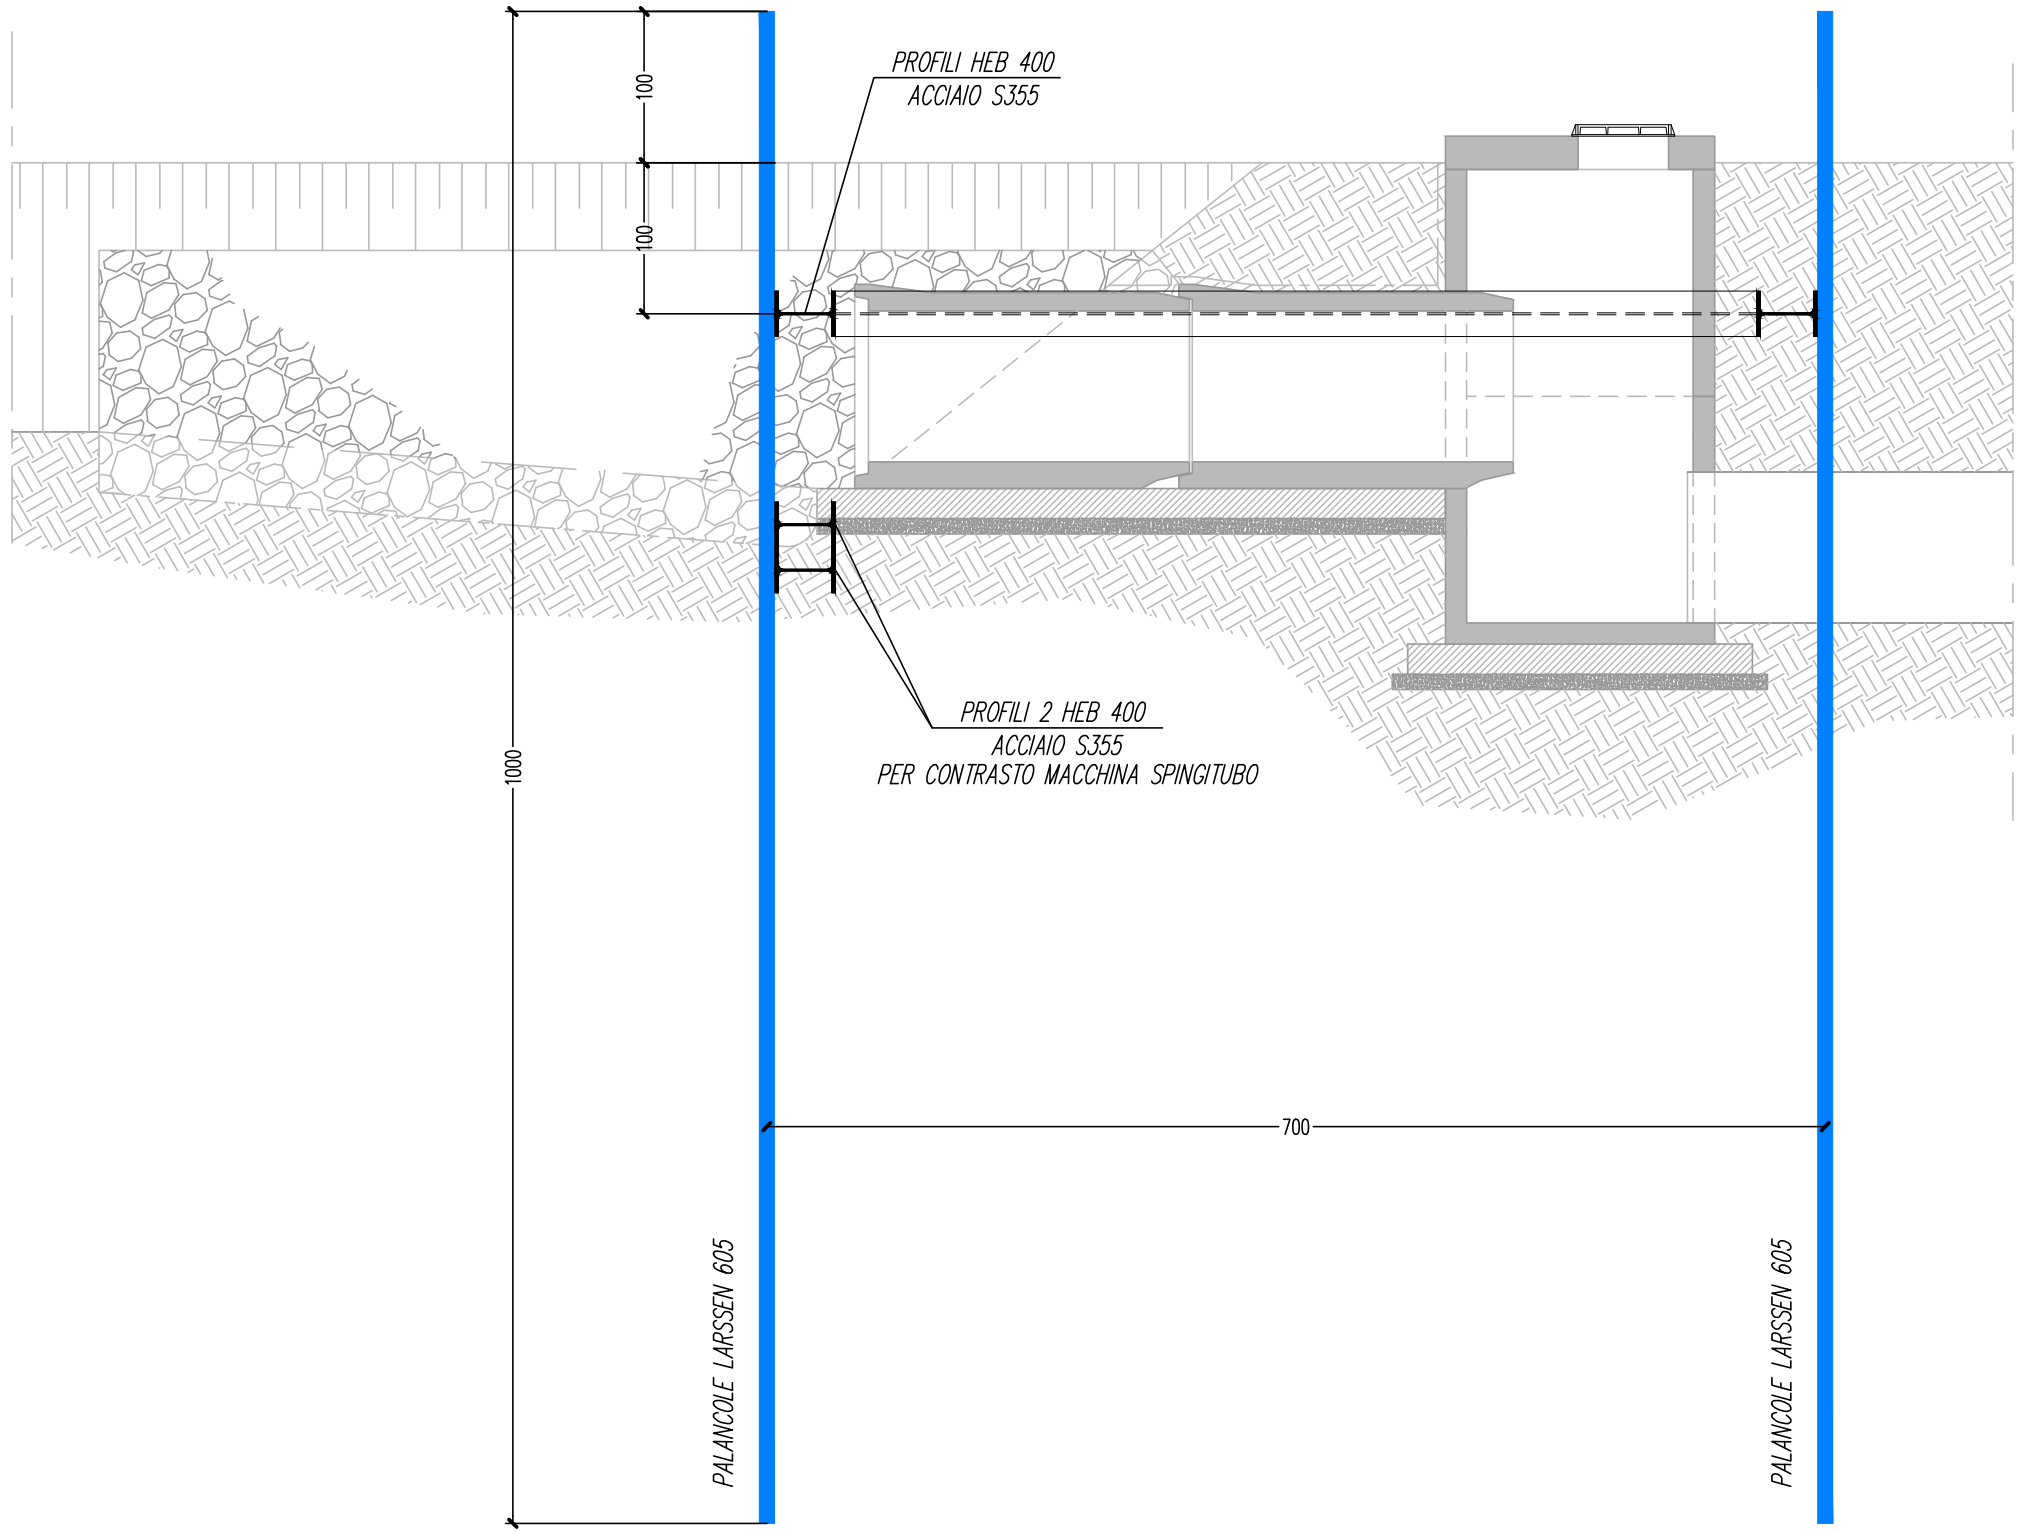


SEZIONE NODO A
Scala 1:50

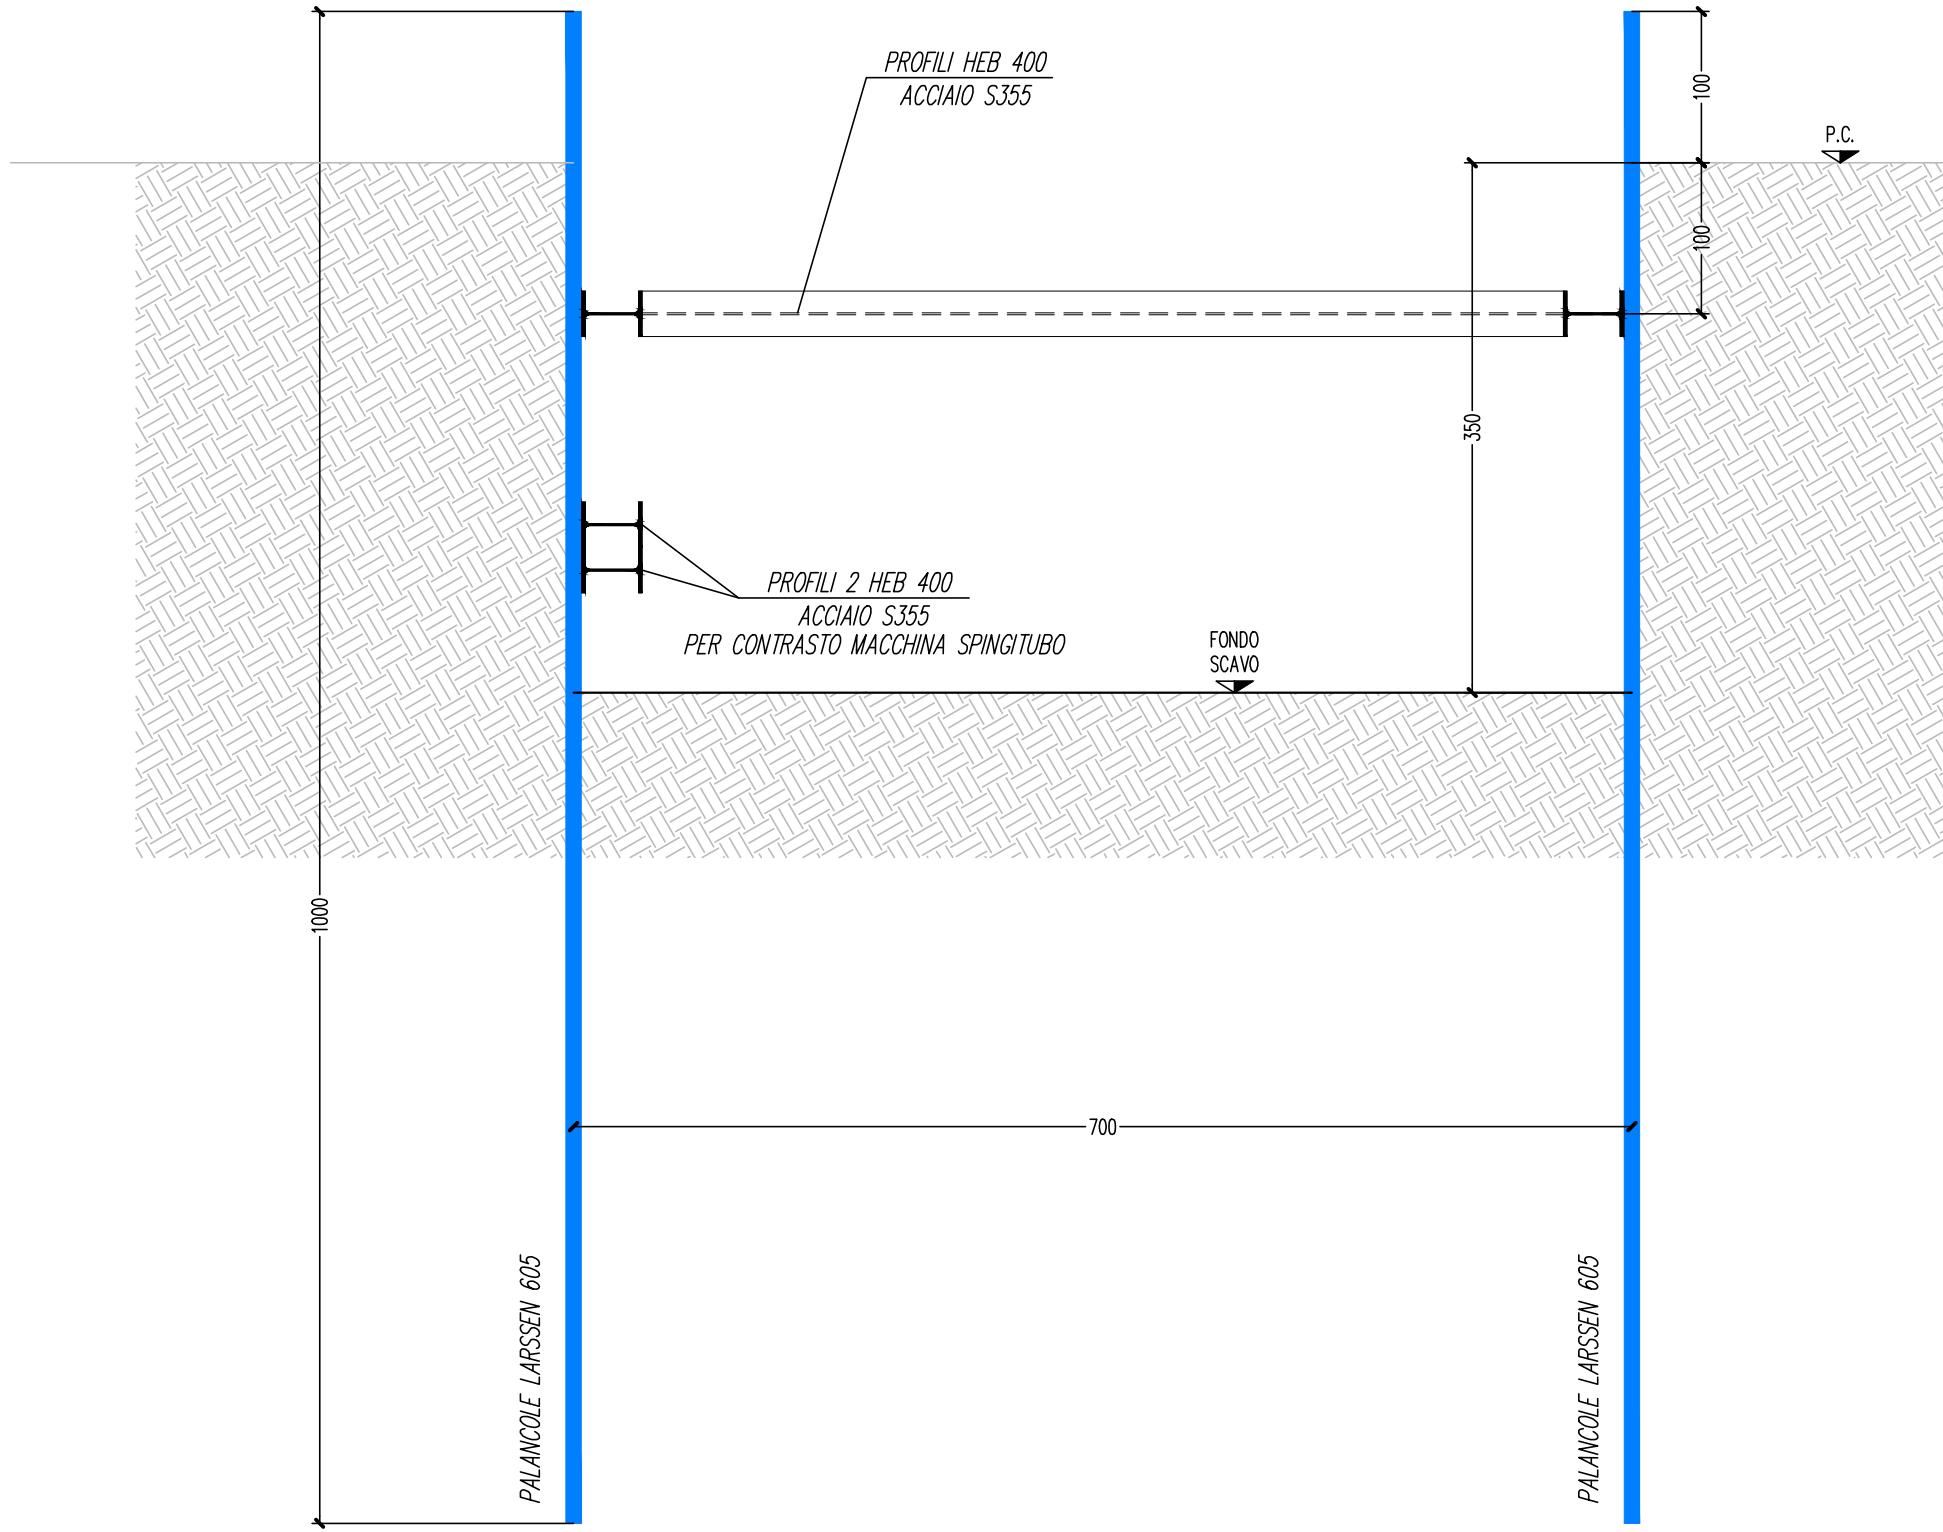


PIANTA NODO B
Scala 1:50

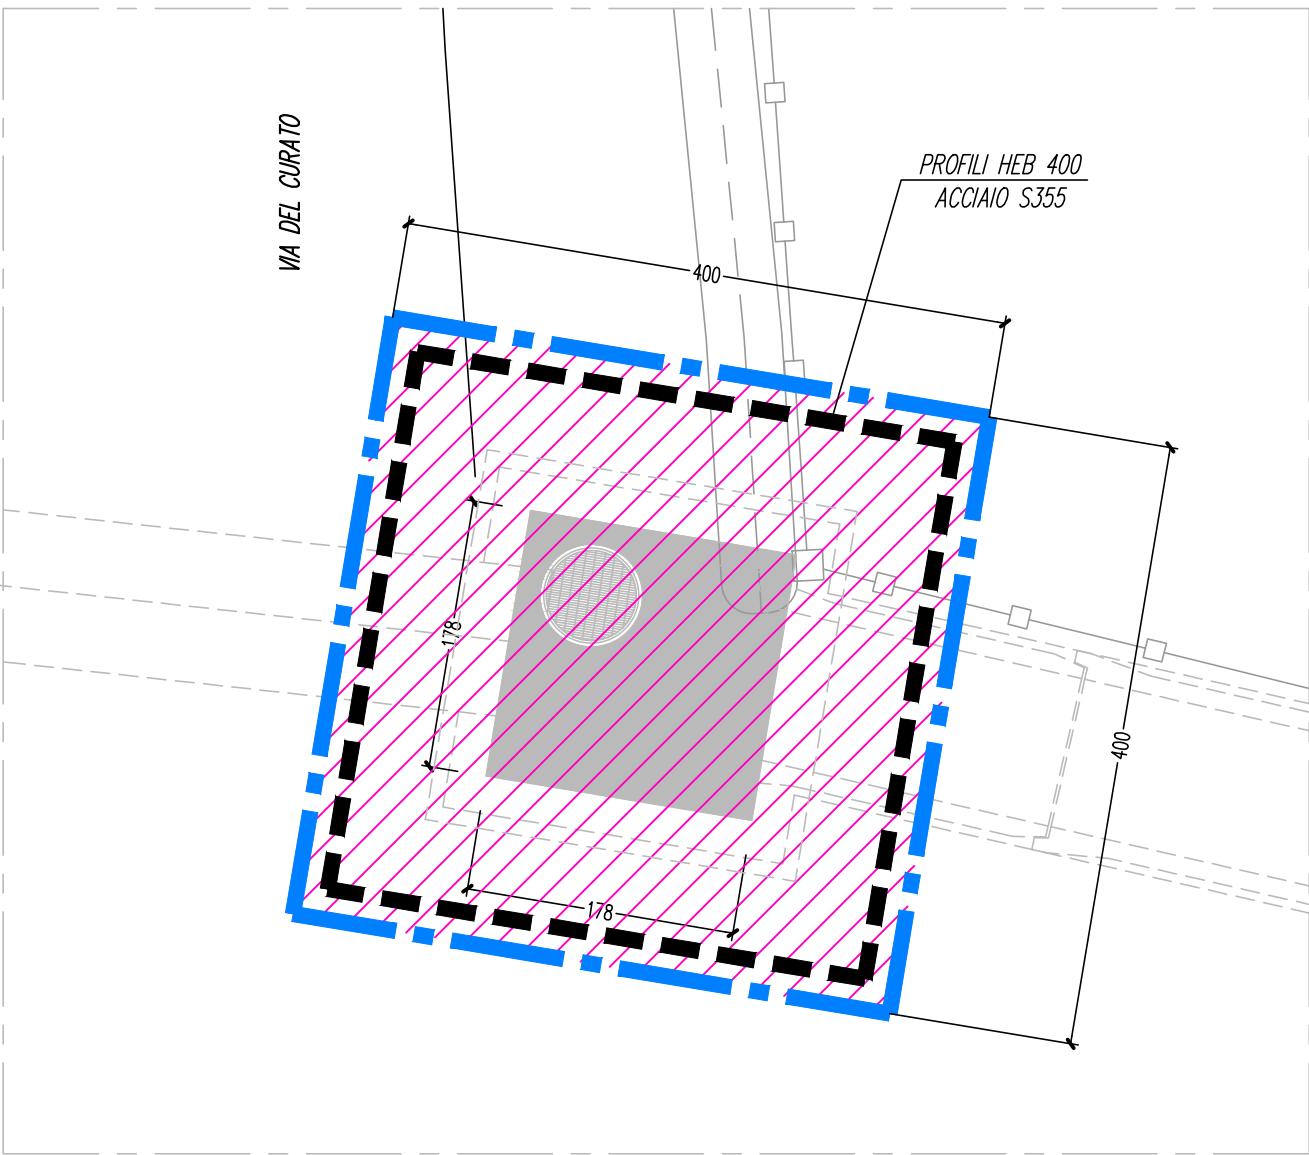

SEZIONE NODO B
Scala 1:50

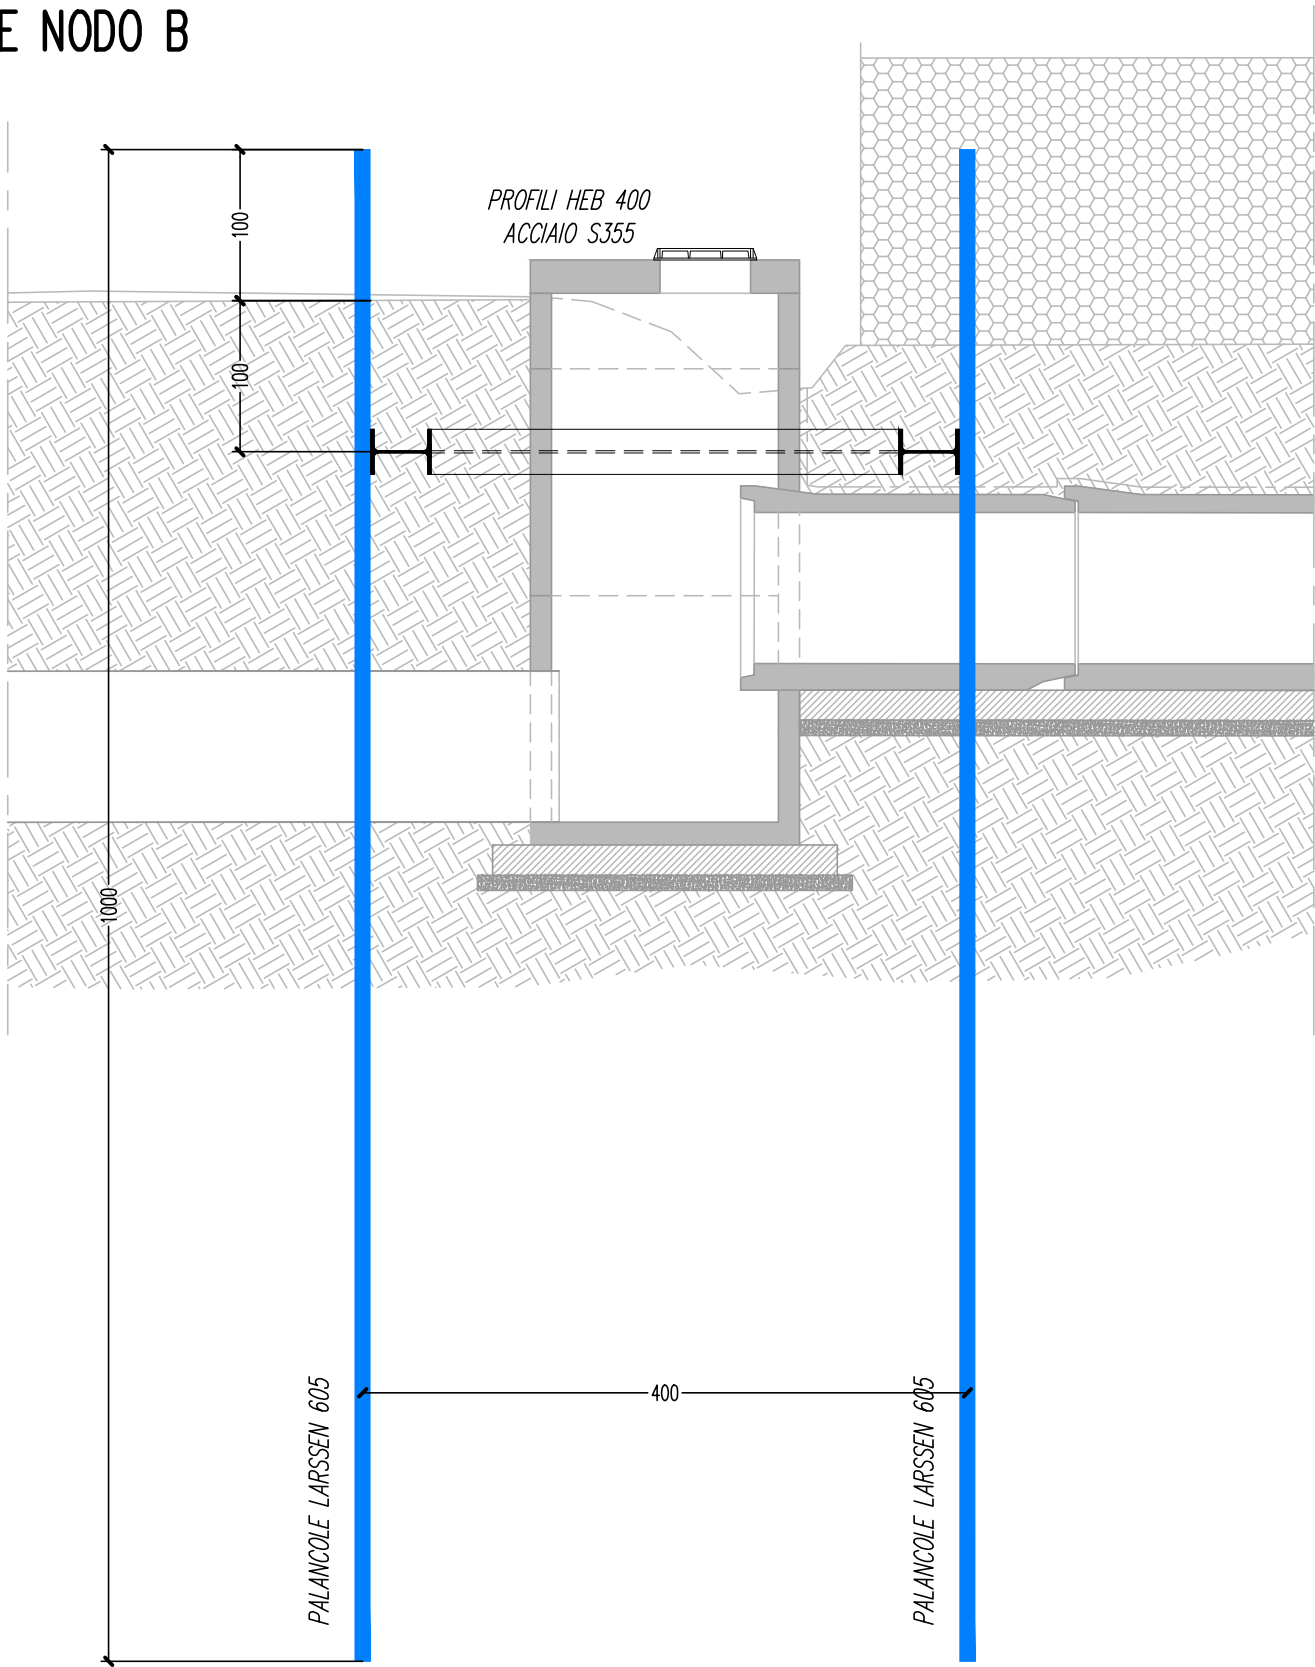

SEZIONE NODO B
Scala 1:50

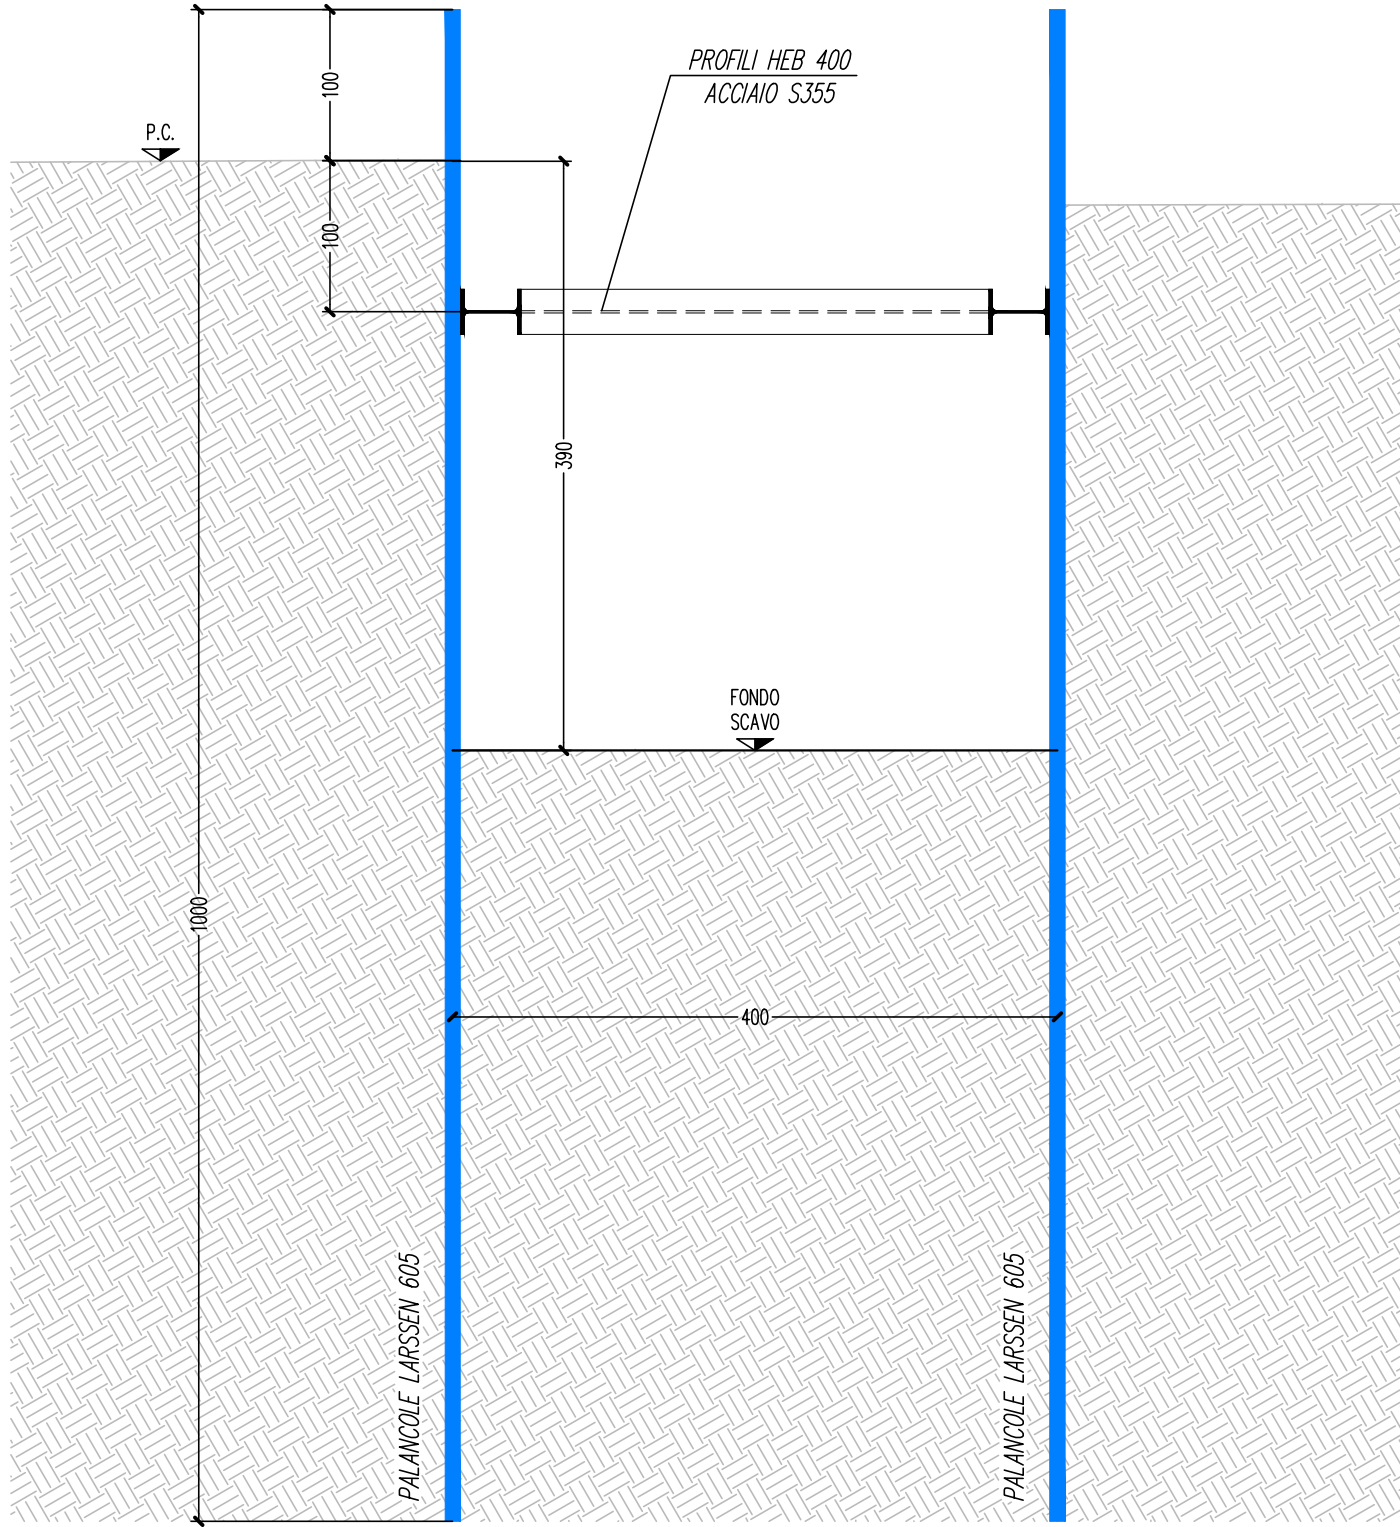



CONSORZIO DI BONIFICA PIANURA DI FERRARA

Sede legale e recapito postale:
44121 Ferrara - Via Borgo dei Leoni, 28 - C.F. 93076450381
web: www.bonificaferrara.it - e-mail: info@bonificaferrara.it
pec: posta.certificata@pec.bonificaferrara.it

aderente all' 
Associazione Nazionale Bonifiche, Irrigazioni e Miglioramenti Fondiari

PROGETTO CENTO 2

PROGETTO ESECUTIVO


Opere di competenza della Regione Emilia Romagna
Delibera Num. 1917 del 04/11/2019 - PRESA D'ATTO DEL "PROGRAMMA DI INTERVENTI FINALIZZATI A FRONTEGGIARE IL FENOMENO DELLA SUBSIDENZA NELLE PROVINCE DI FERRARA, RAVENNA E ROVIGO, E NEI TERRITORI DEL DELTA DEL PO PROPOSTO DALLE REGIONI VENETO ED EMILIA ROMAGNA"
APPROVATO CON DECRETO MIPAAF N. 11168
E SUCCESSIVAMENTE MODIFICATO CON DECRETO N. 8874/2019
INTERVENTI STRUTTURALI PER LA SICUREZZA IDRAULICA DELL'AREA CENTESE 2° STRALCIO
Comune di Cento
CUP J35J18000320002

MANUFATTI E SPINGITUBO

ATTRAVERSAMENTO VIA DEL CURATO

CAMERA DI SPINTA E ARRIVO PER SPINGITUBO

Data: **05.10.2022** Elab.: **5.3.3**

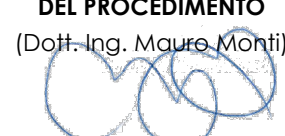IL PROGETTISTA	IL PROGETTISTA OPERE STRUTTURALI	I COLLABORATORI	IL RESPONSABILE DEL PROCEDIMENTO
(Dott. Ing. Valeria Chierici)	(Dott. Ing. Beatrice Bergamini)	Dott. Ing. Laura Montanari Geom. Cesare Formignani Geom. Federico Sarto Geom. Pietro Ghisellini	(Dott. Ing. Mauro Monti)
			

Rev.	Descrizione	Redatto	Data	Codice Intervento
00	Progetto Esecutivo	Bergamini B.	05.10.2022	OC83
01	Progetto Esecutivo	Bergamini B.	Agosto 2025	