



PIANTA
SCALA 1:50

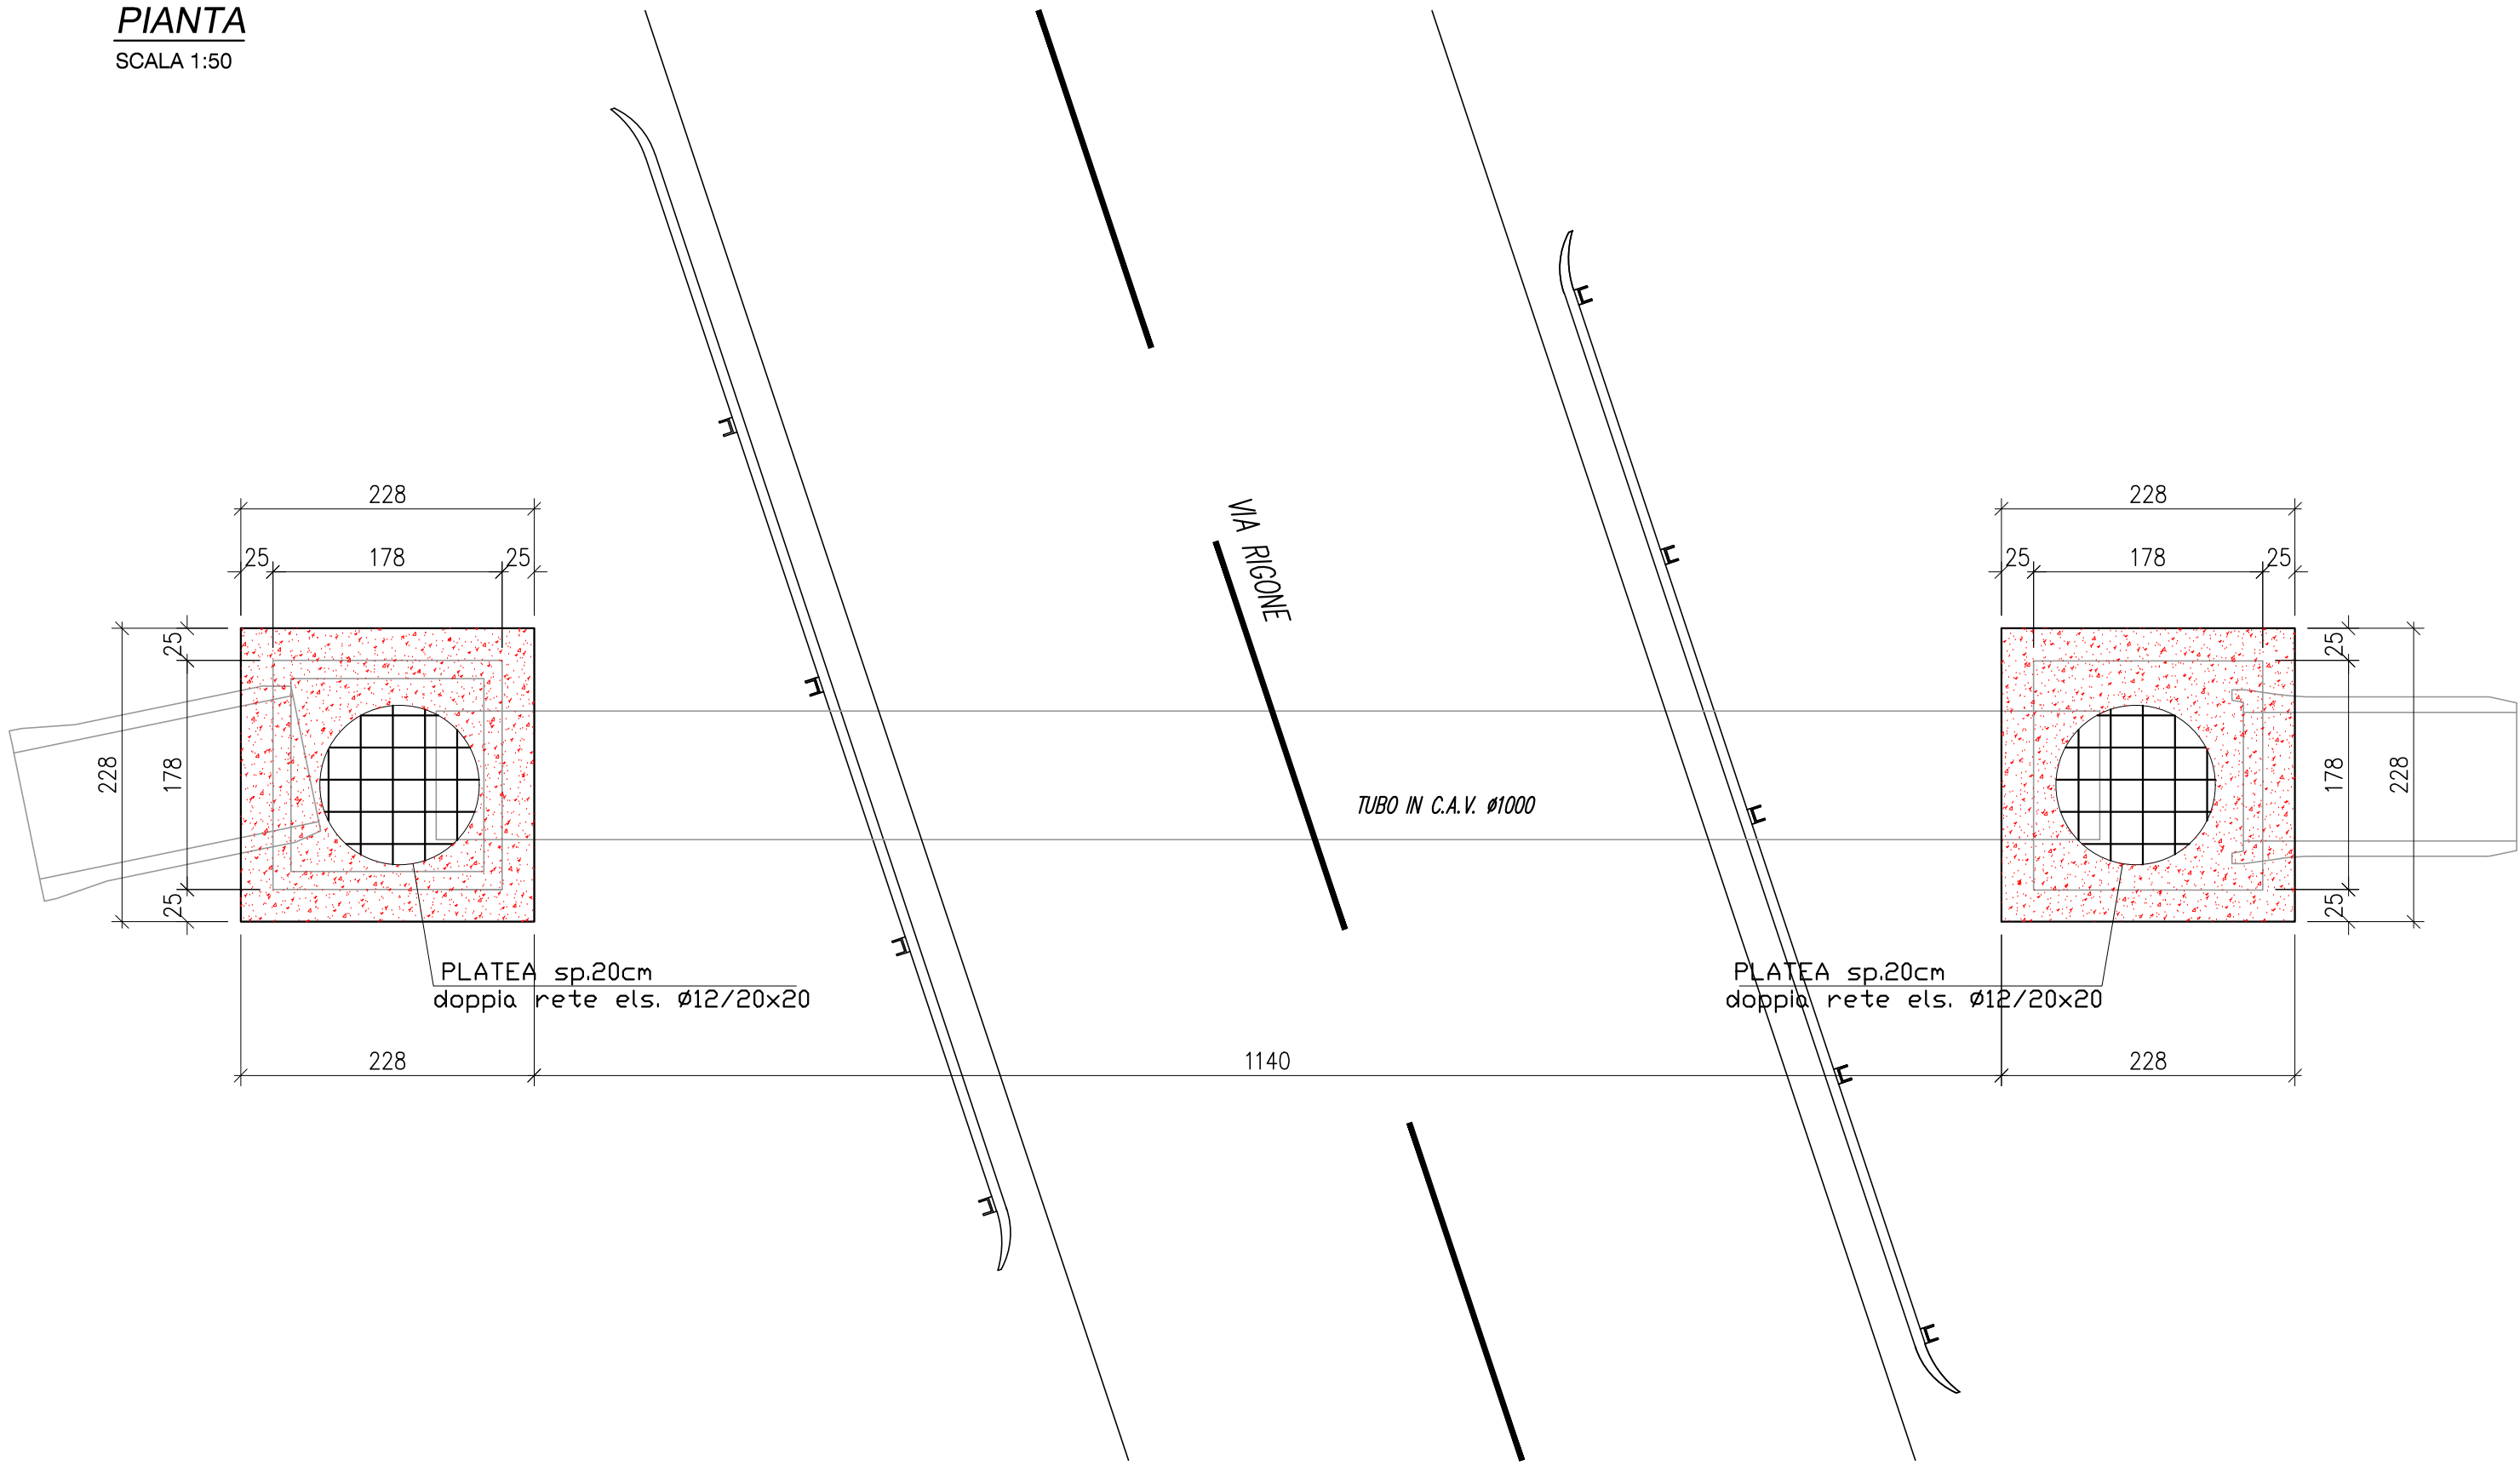

SEZIONE TRASVERSALE VIA RIGONE
SCALA 1:50

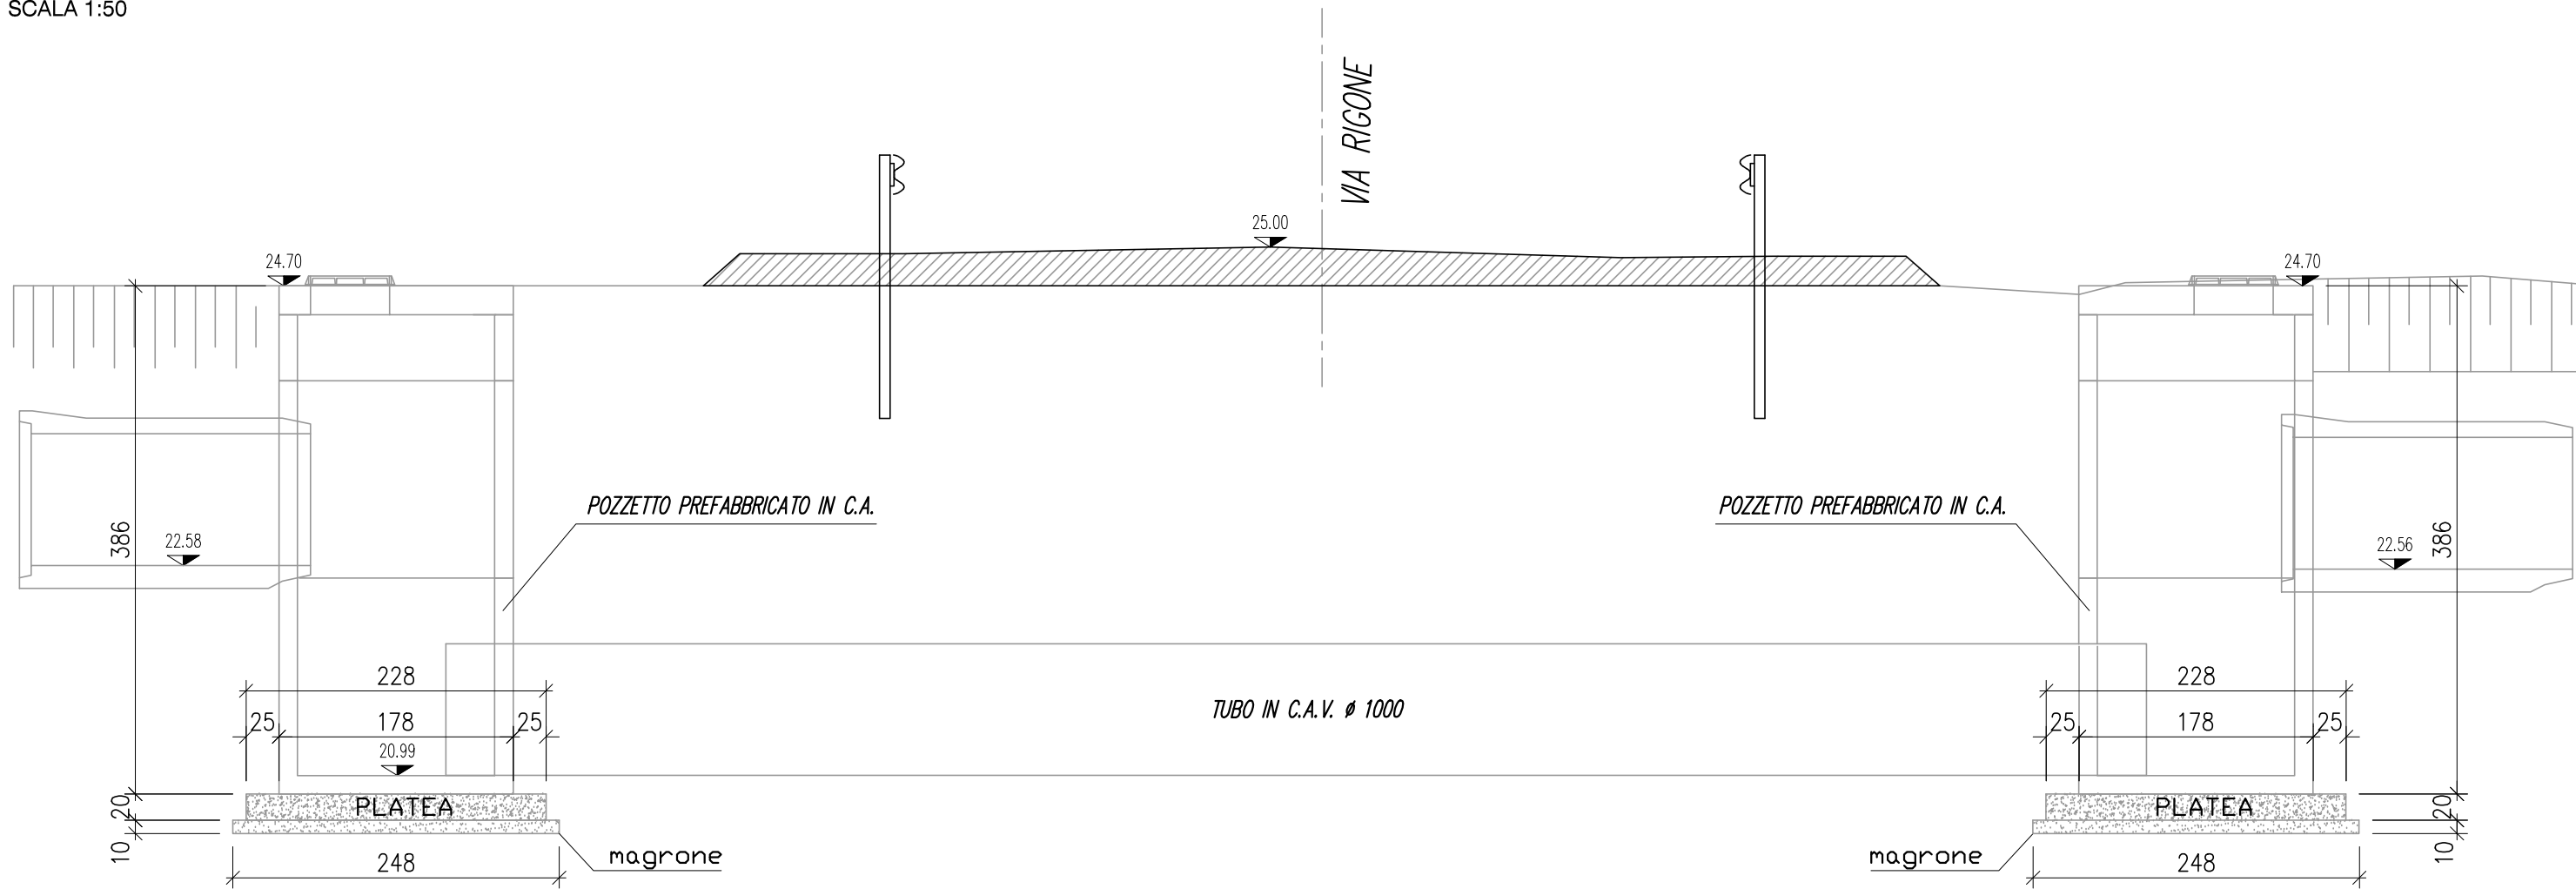

PRESCRIZIONI C.A.		
ACCIAIO PER CEMENTO ARMATO	B450C	D.M. 17/01/2018
C.L.S. MAGRO DI SOTTOFONDAZIONE DOSATO 150 Kg/mc		
CLASSI DI ESPOSIZIONE, CLASSI DI RESISTENZA E RAPPORTO ACQUA/CEMENTO:		
XC2 - CLS FONDAZIONE - C32/40 - 0,60		
CLASSE DI CONSISTENZA CLS: S4		
DIAMETRO MASSIMO INERTI: 20 mm		
COPRIFERRO		
FONDAZIONI	≥ 3 cm	
SETTI E SOLETTE	≥ 3 cm	
DETTAGLI COSTRUTTIVI		
CHIUSURA GABBIE ARMATURA SUPERIORE ARMATURA LATERALE ARMATURA INFERIORE	SOVRAPPOSIZIONI Min. 40Ø 30°	GANCI E STAFFE Ø=DIAMETRO ARMATURA
PIEGATURA FERRI Min. 40Ø R=6Ø	ANGOLI CORDOLI Min. 40Ø	
NOTE		
TUTTE LE MISURE SONO DA VERIFICARE IN CANTIERE		



CONSORZIO DI BONIFICA PIANURA DI FERRARA

Sede legale e recapito postale:
44121 Ferrara - Via Borgo dei Leoni, 28 - C.F. 93076450381
web: www.bonificaferrara.it - e-mail: info@bonificaferrara.it
pec: posta.cerficata@pec.bonificaferrara.it
aderente all'  Associazione Nazionale Bonifiche, Irrigazioni e Miglioramenti Fondiari

PROGETTO CENTO 2


PROGETTO ESECUTIVO

Opere di competenza della Regione Emilia Romagna
Delibera Num. 1917 del 04/11/2019 - PRESA D'ATTO DEL "PROGRAMMA DI INTERVENTI FINALIZZATI A FRONTEGGIARE IL FENOMENO DELLA SUBSIDENZA NELLE PROVINCE DI FERRARA, RAVENNA E ROVIGO, E NEI TERRITORI DEL DELTA DEL PO PROPOSTO DALLE REGIONI VENETO ED EMILIA ROMAGNA"
APPROVATO CON DECRETO MIPAAFT N. 11168
E SUCCESSIVAMENTE MODIFICATO CON DECRETO N. 8874/2019
INTERVENTI STRUTTURALI PER LA SICUREZZA IDRAULICA DELL'AREA CENTESE 2° STRALCIO
Comune di Cento
CUP J35J18000320002

MANUFATTI E SPINGITUBO

ATTRAVERSAMENTO VIA RIGONE

ESECUTIVO IN C.A.

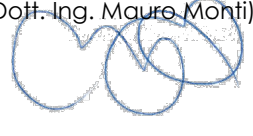Data:	05.10.2022	Elab.:	5.4.3
IL PROGETTISTA (Dott. Ing. Valeria Chierici)  Valeria CHIERICI	IL PROGETTISTA OPERE STRUTTURALI (Dott. Ing. Beatrice Bergamini)  Beatrice BERGAMINI	I COLLABORATORI Dott. Ing. Laura Montanari Geom. Cesare Formignani Geom. Federico Sarlo Geom. Pietro Ghisellini	IL RESPONSABILE DEL PROCEDIMENTO (Dott. Ing. Mauro Monti) 

Rev.	Descrizione	Redatto	Data	Codice intervento OC83
00	Progetto Esecutivo	Bergamini B.	05.10.2022	
01	Progetto Esecutivo	Bergamini B.	Agosto 2025	