




Scala 1:50

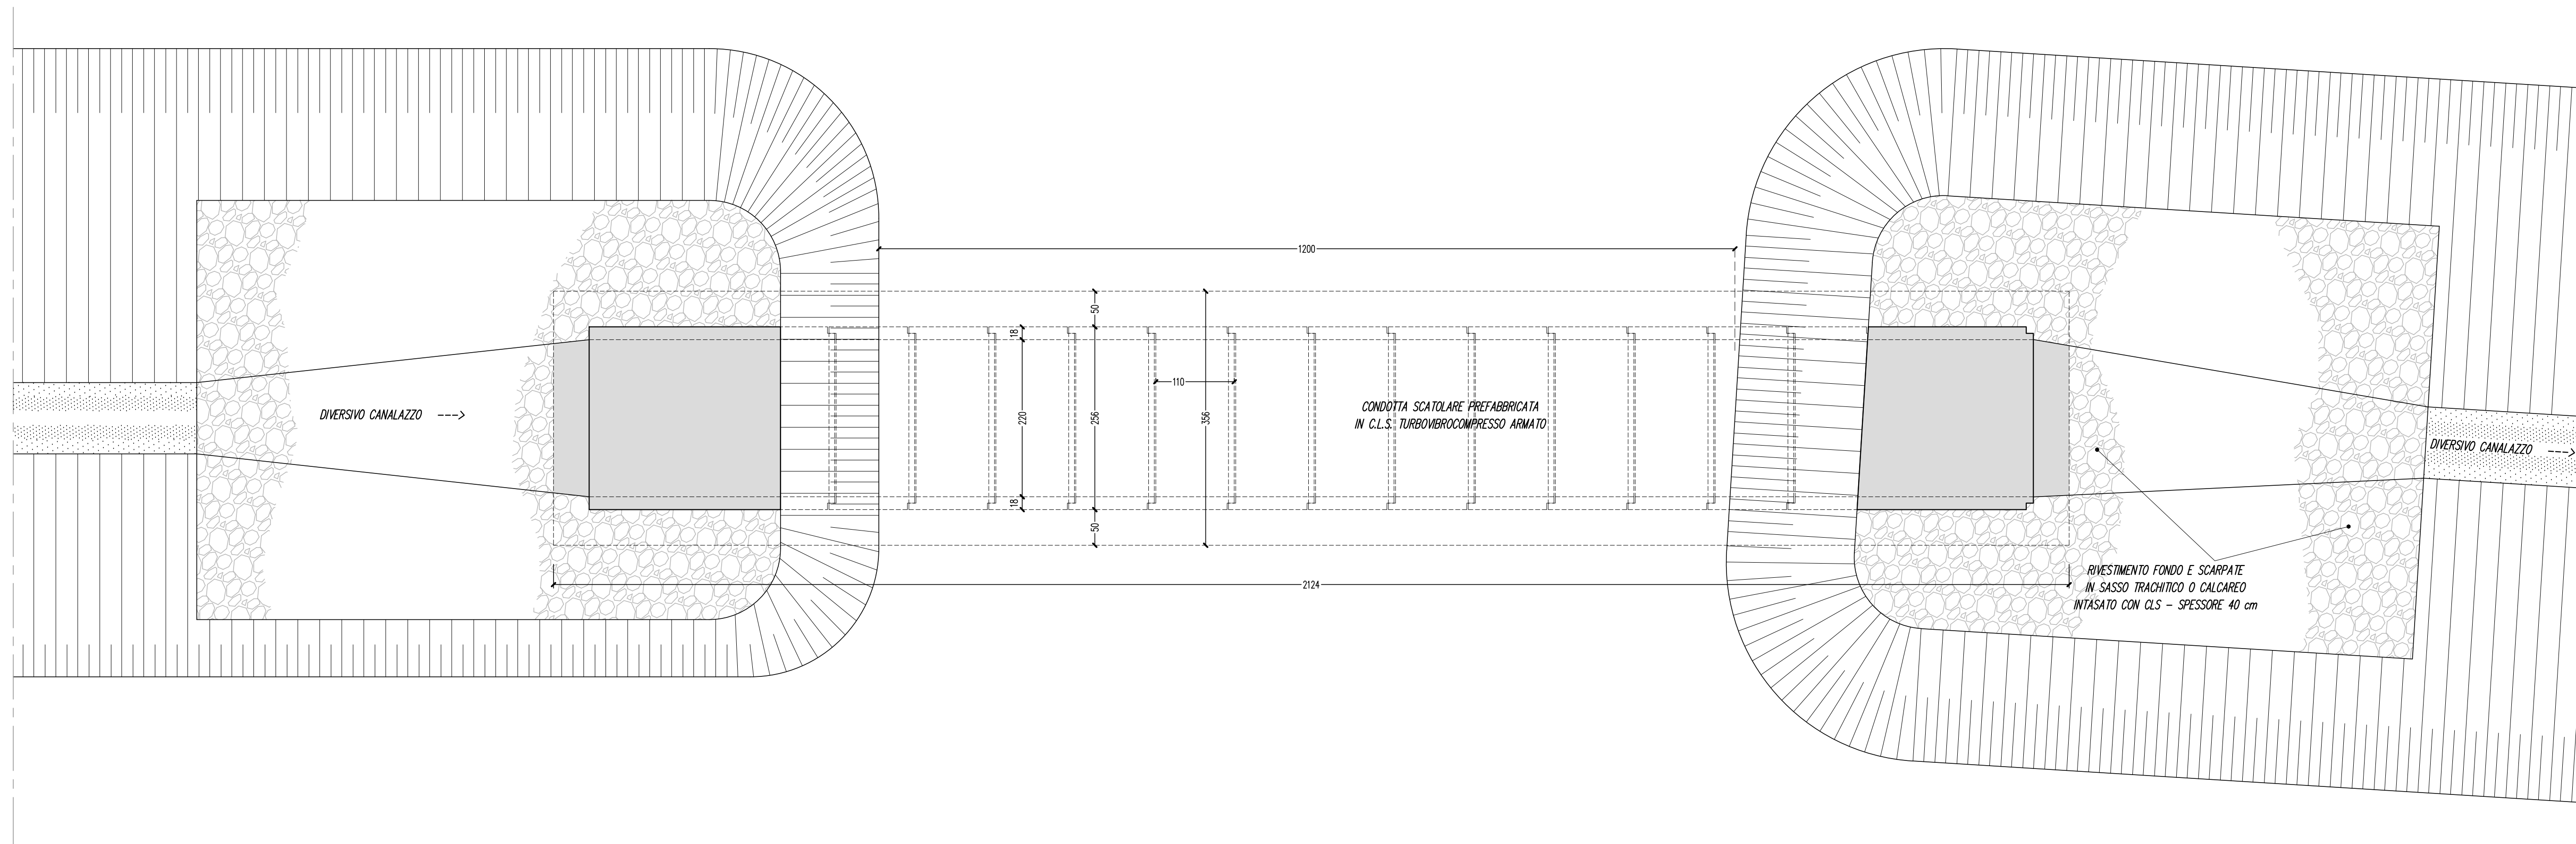




Scale 1:50

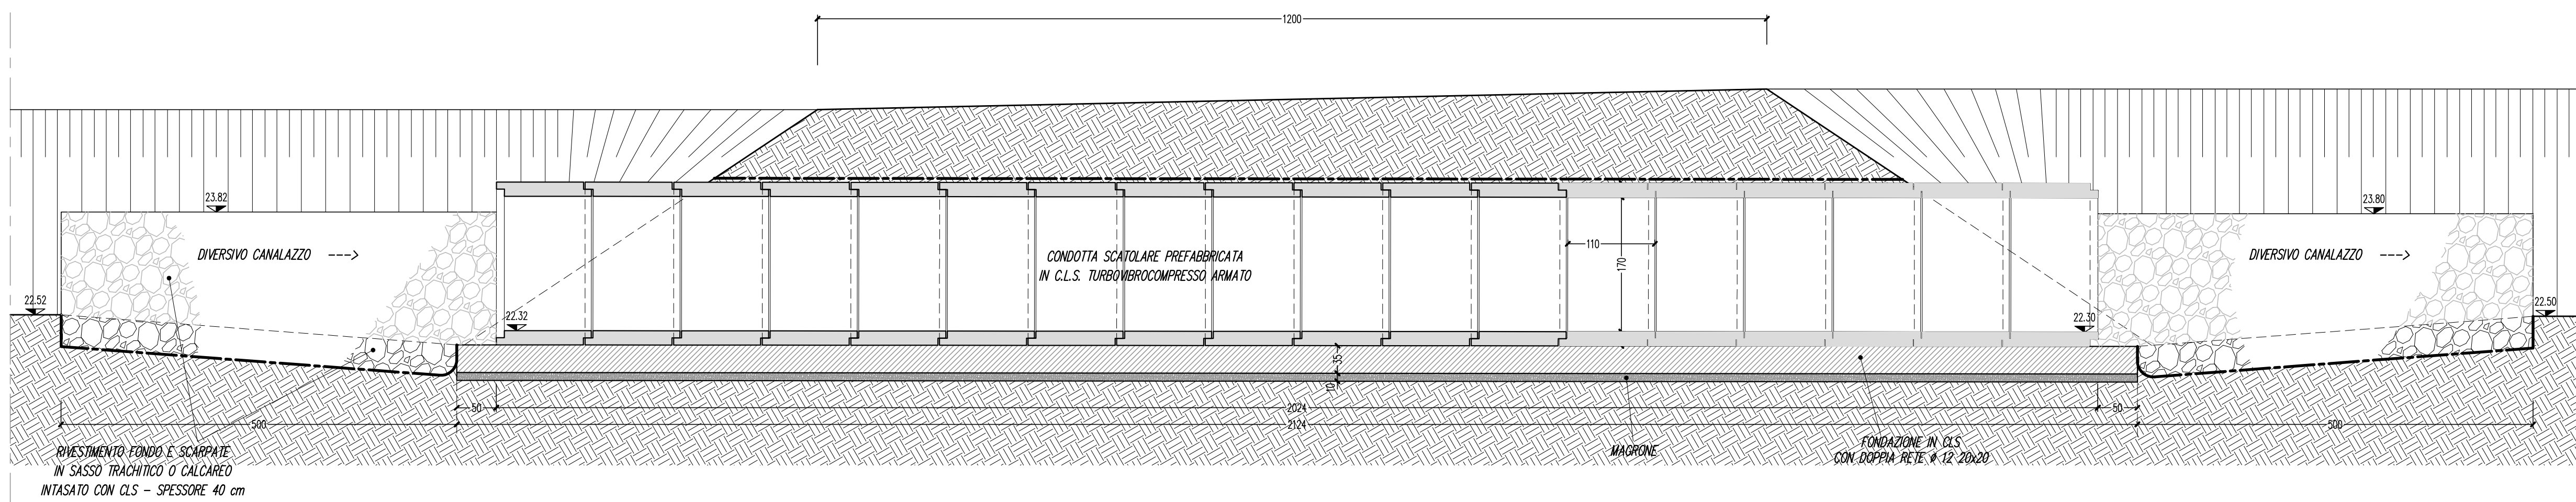

Scala 1:50

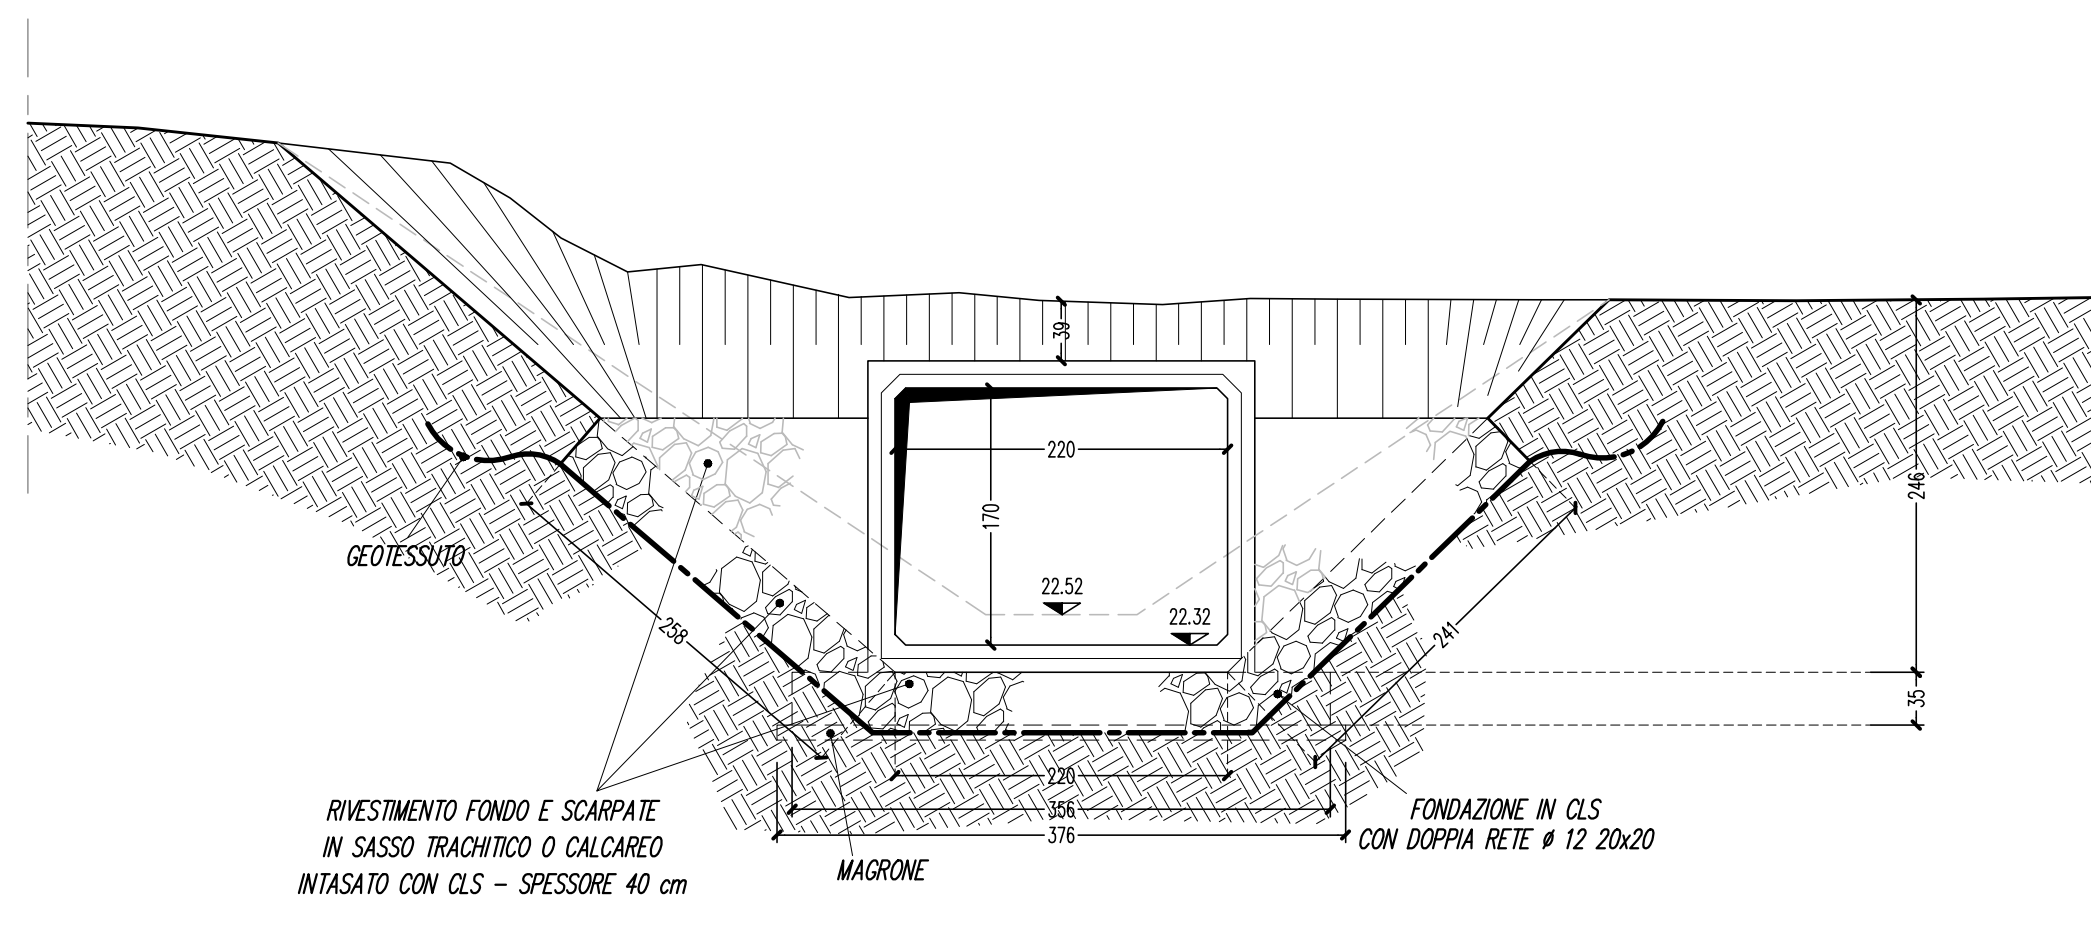

Scale 1:50

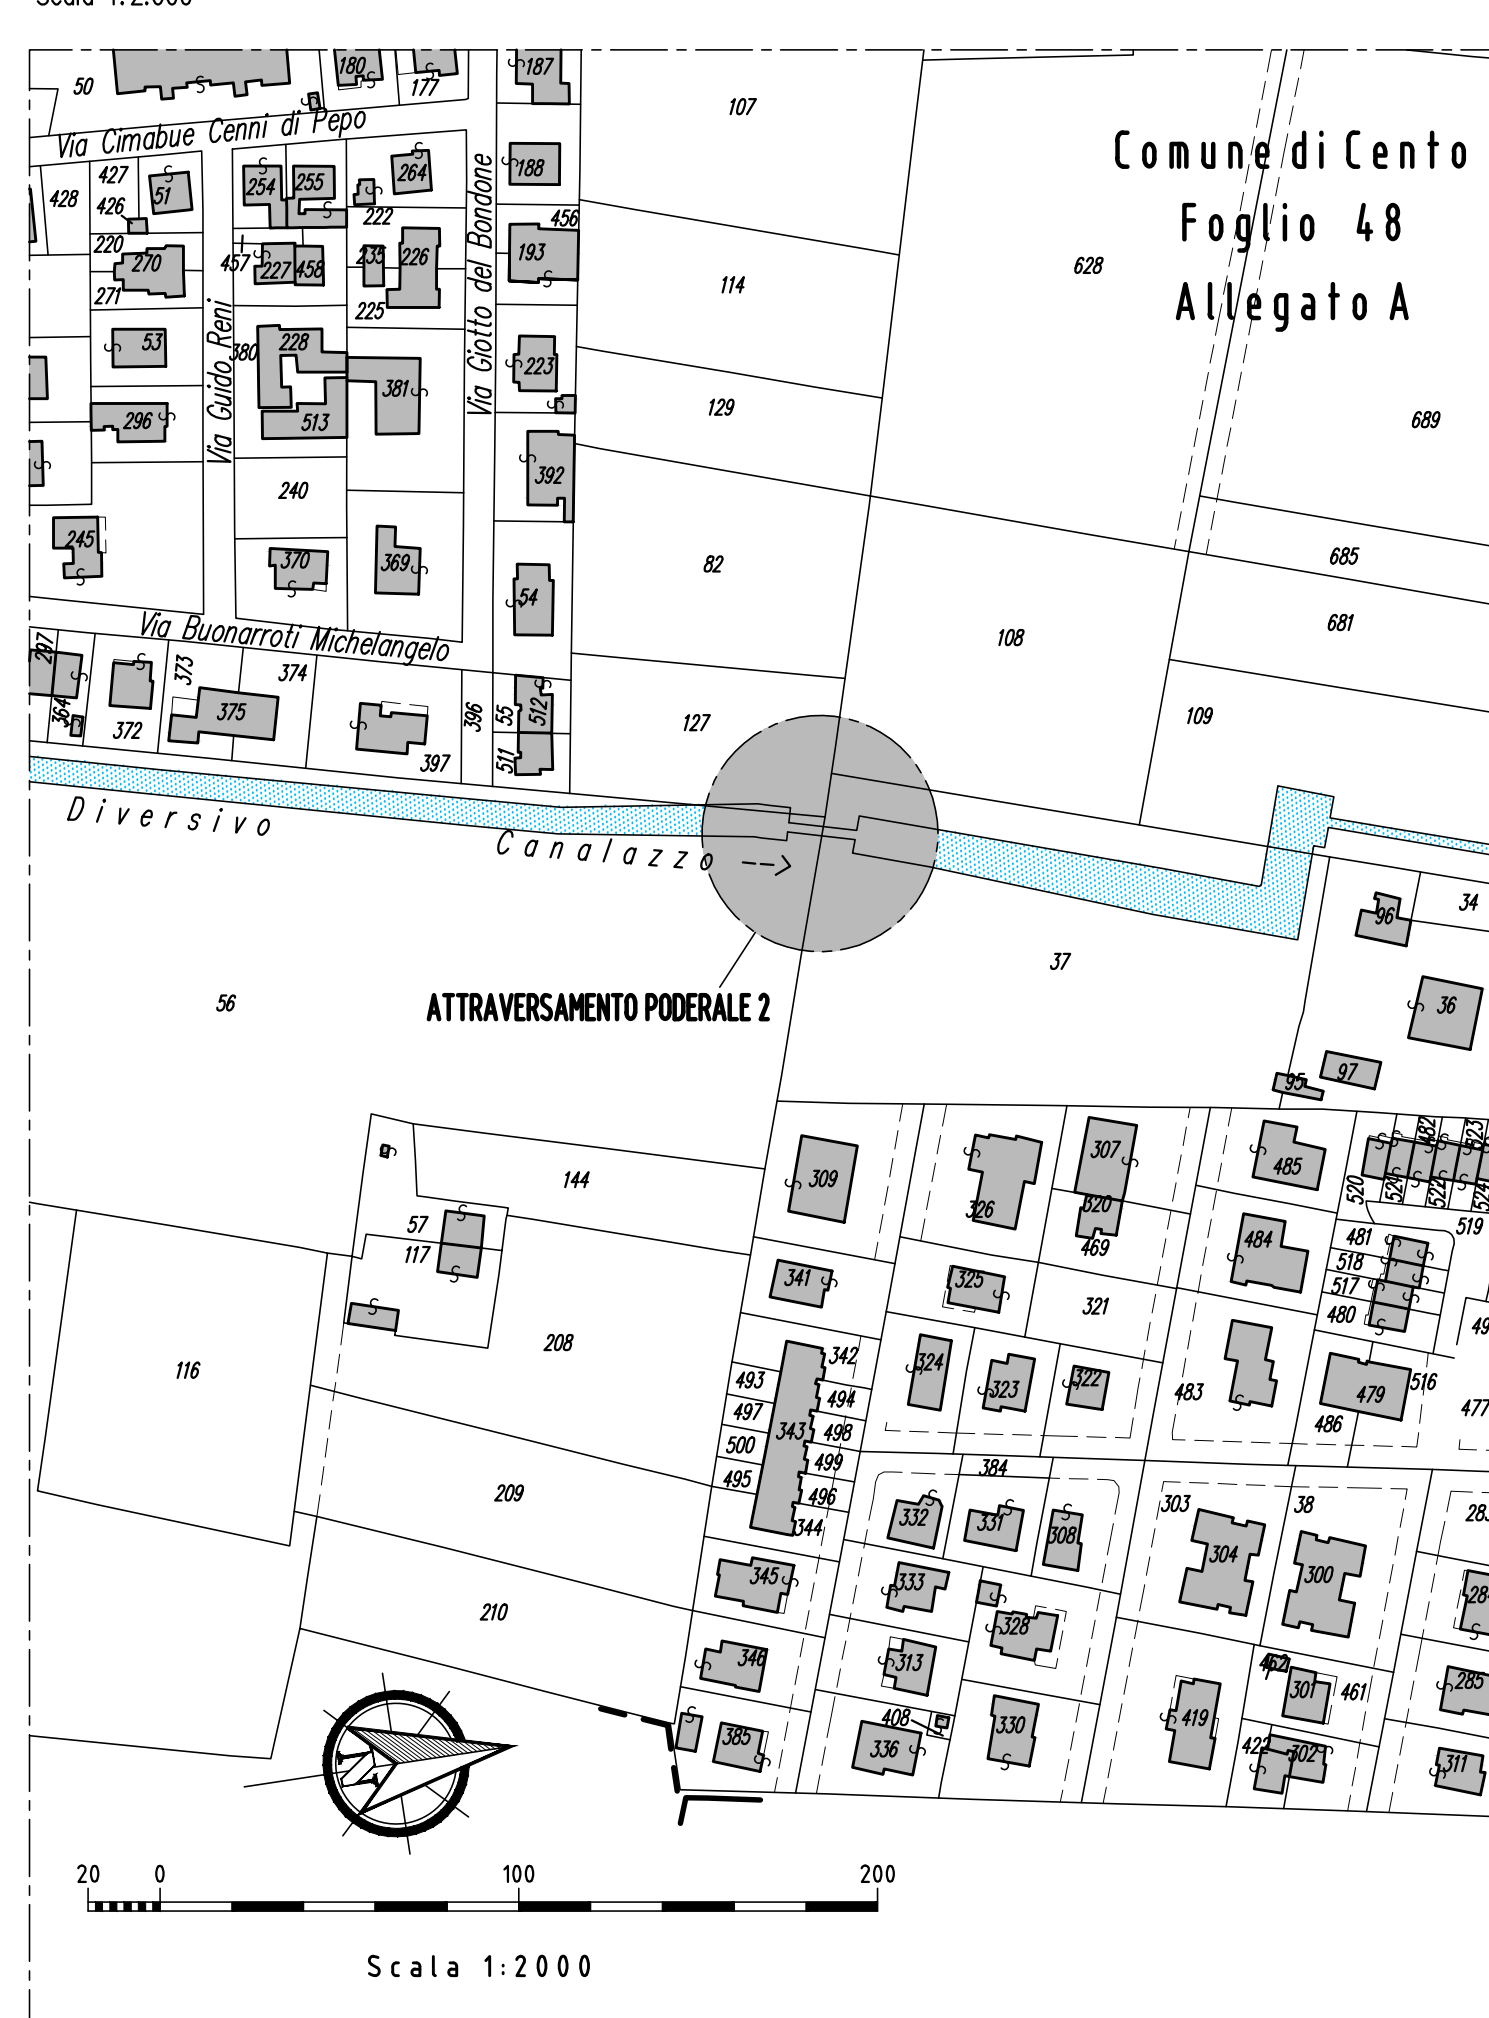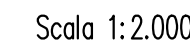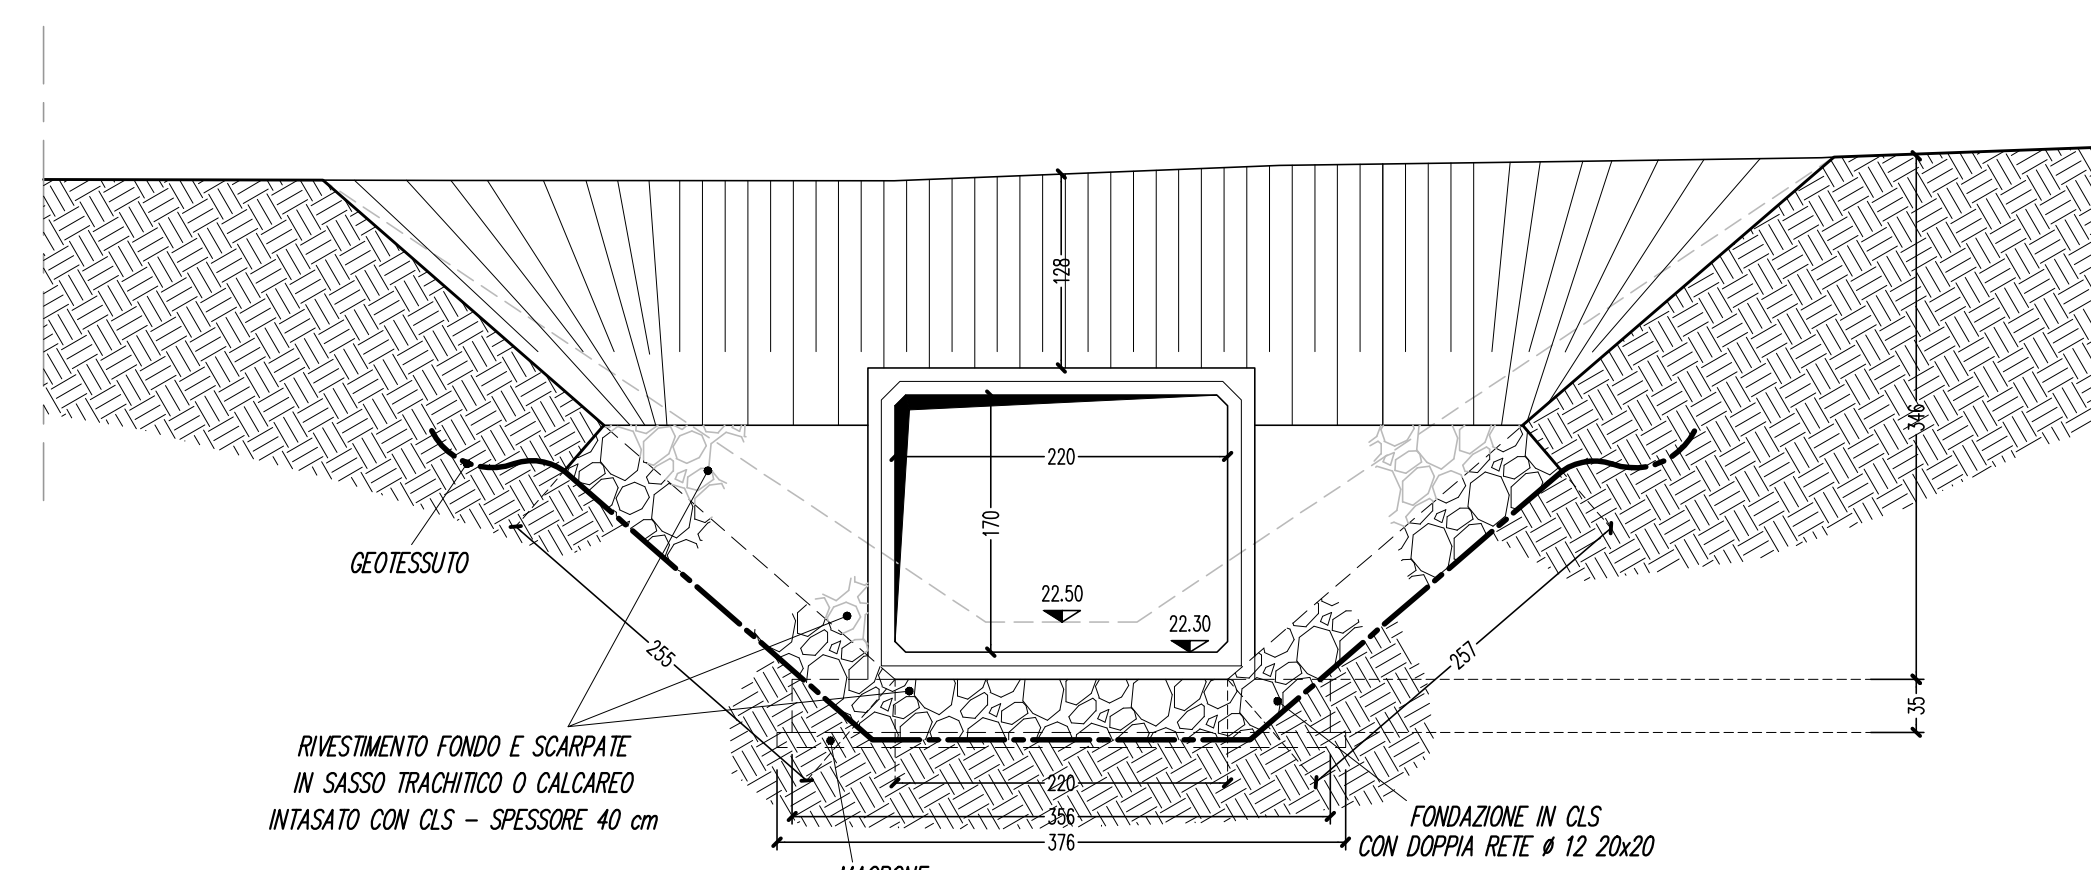

Sede legale e recapito postale:

44121 Ferrara - Via Borgo dei Leoni, 28 - C.F. 93076450381
web: www.bonificaferarra.it - e-mail: info@bonificaferarra.it
pec: posta.certificata@pec.bonificaferarra.it
aderente all' 
Associazione Nazionale Bonifiche, Impigrazioni e Miglioramenti Fondiari

PROGETTO ESECUTIVO

Core di competenza della Regione Emilia Romagna
 Delibera Num. 1917 del 04/11/2019 - PRESA D'ATTO DEL "PROGRAMMA DI INTERVENTI FINALIZZATI A
 FRONTEGGIARE IL FENOMENO DELLA SIDSUSSENZA NELE PROVINCE DI
 FERRARA, RAVENNA E ROVIGO, E NEI TERRITORI DEL DELTA DEL PO"
 PROPOSTO DALLE REGIONI VENETO ED EMILIA ROMAGNA"
 APPROVATO CON DECRETO MIPAAF N. 11168
 E SUCCESSIVAMENTE MODIFICATO CON DECRETO N. 8874/2019
INTERVENTI STRUTTURALI PER LA SICUREZZA IDRAULICA DELL'AREA CENTE 2° STRALCIO
 Comune di Cento
 CUP J35J18000320002

ATTRAVERSAMENTO PODERALE N.2

Data: 05.10.2022

5.5.1

IL PROGETTISTA
Arch. Ing. Valeria Chierici

I COLLABORATORI
Dott. Ing. Laura Montanari

**IL RESPONSABILE
DEL PROCEDIMENTO**
Dott. Ing. Mauro Mor...

ORDINE DEGLI
INGEGNERI
DELLA PROVINCIA
DI FERRARA
N. 1324 Albo
dott. ing.
Valeria CHERICI

Geom. Cesare Formig
Geom. Federico Sar
Geom. Pietro Ghisel



Rev.	Descrizione	Redatto	Data	Codice Intervento OC83
00	Progetto Esecutivo	Sarto F.	05.10.2022	
01	Progetto Esecutivo	Sarto F.	Agosto 2025	