

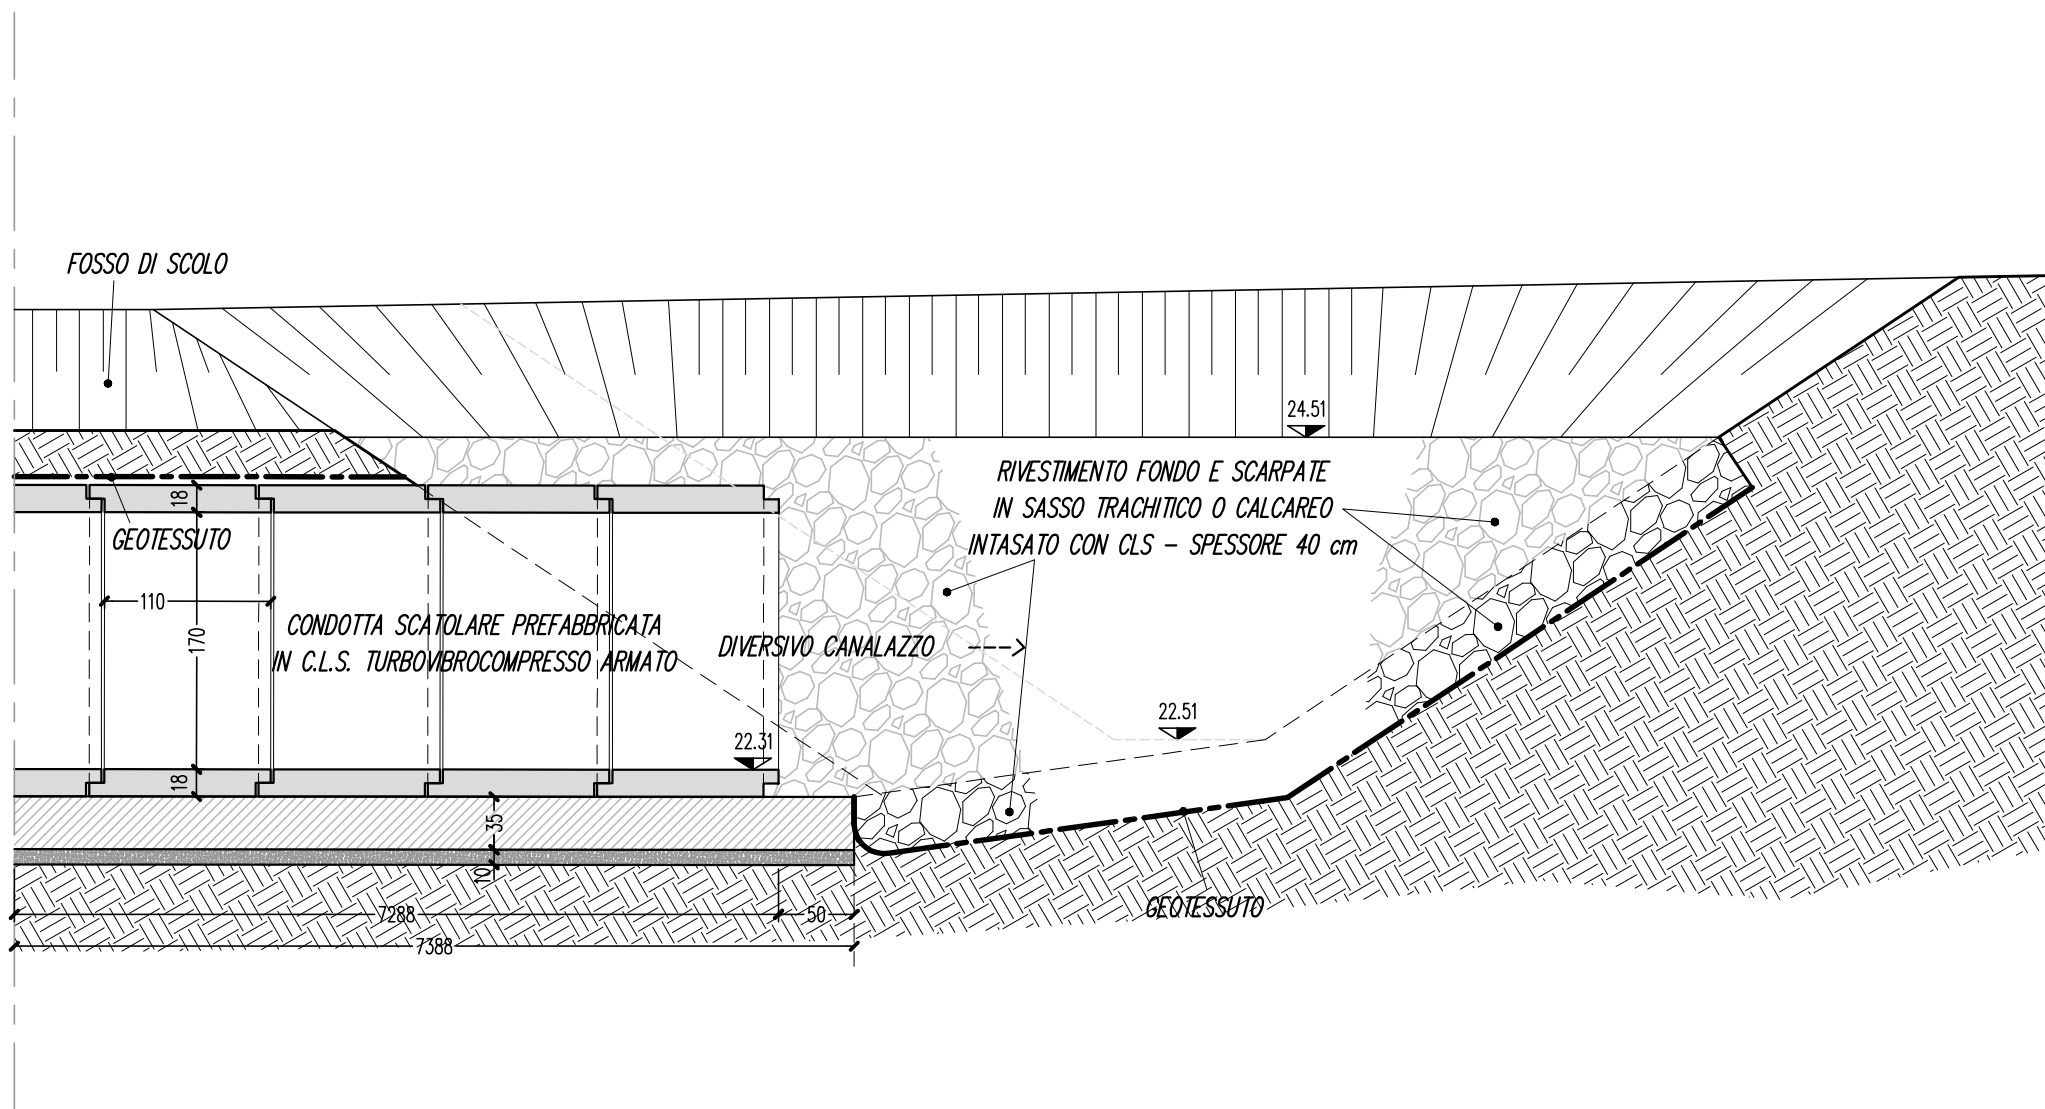



SEZIONE TRASVERSALE
Scala 1:50

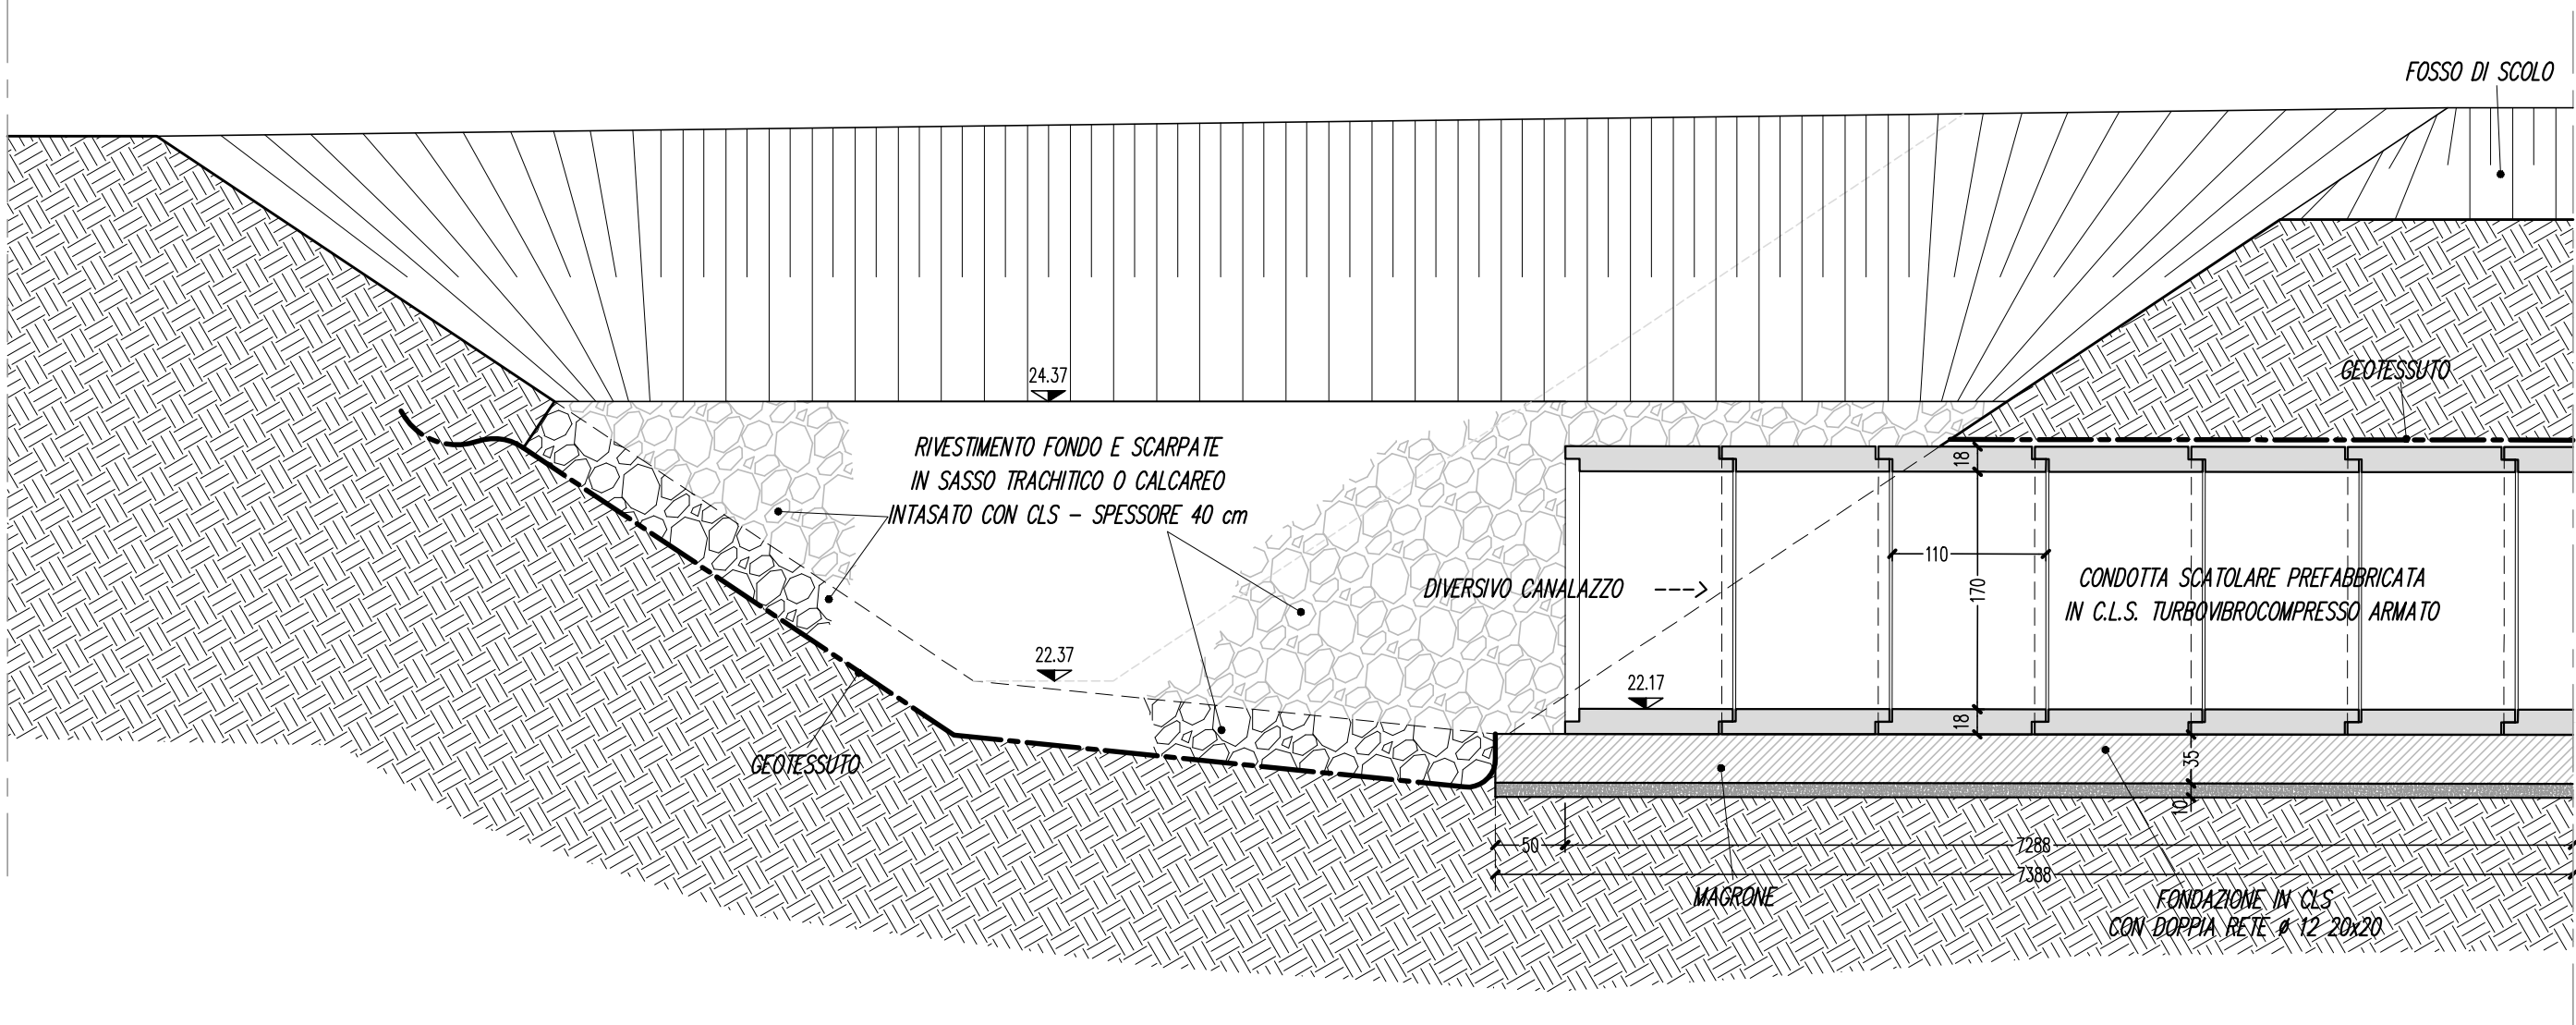


PROSPETTO A MONTE
Scala 1:50

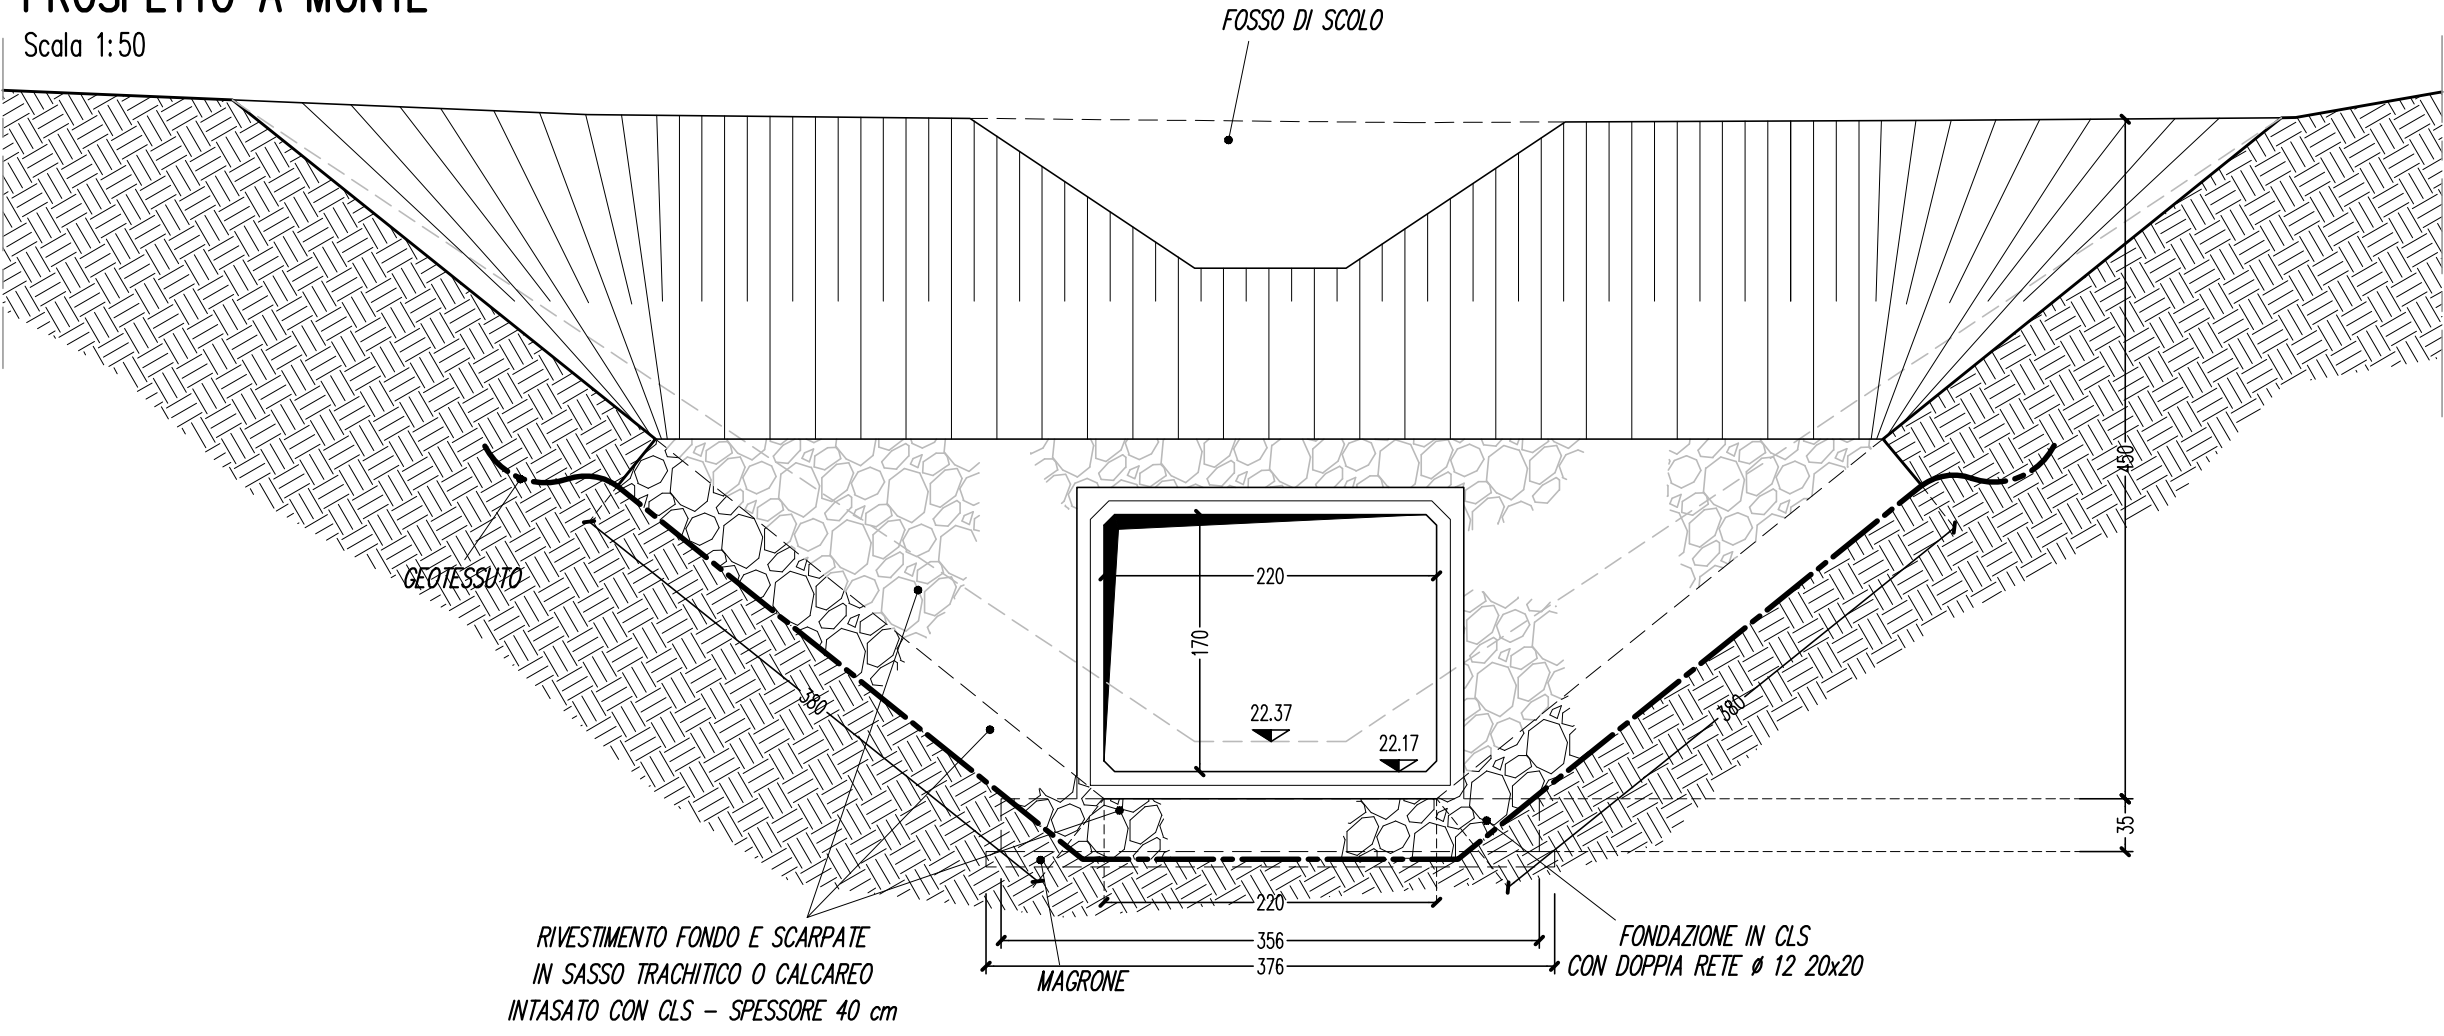


PROSPETTO A VALLE
Scala 1:50

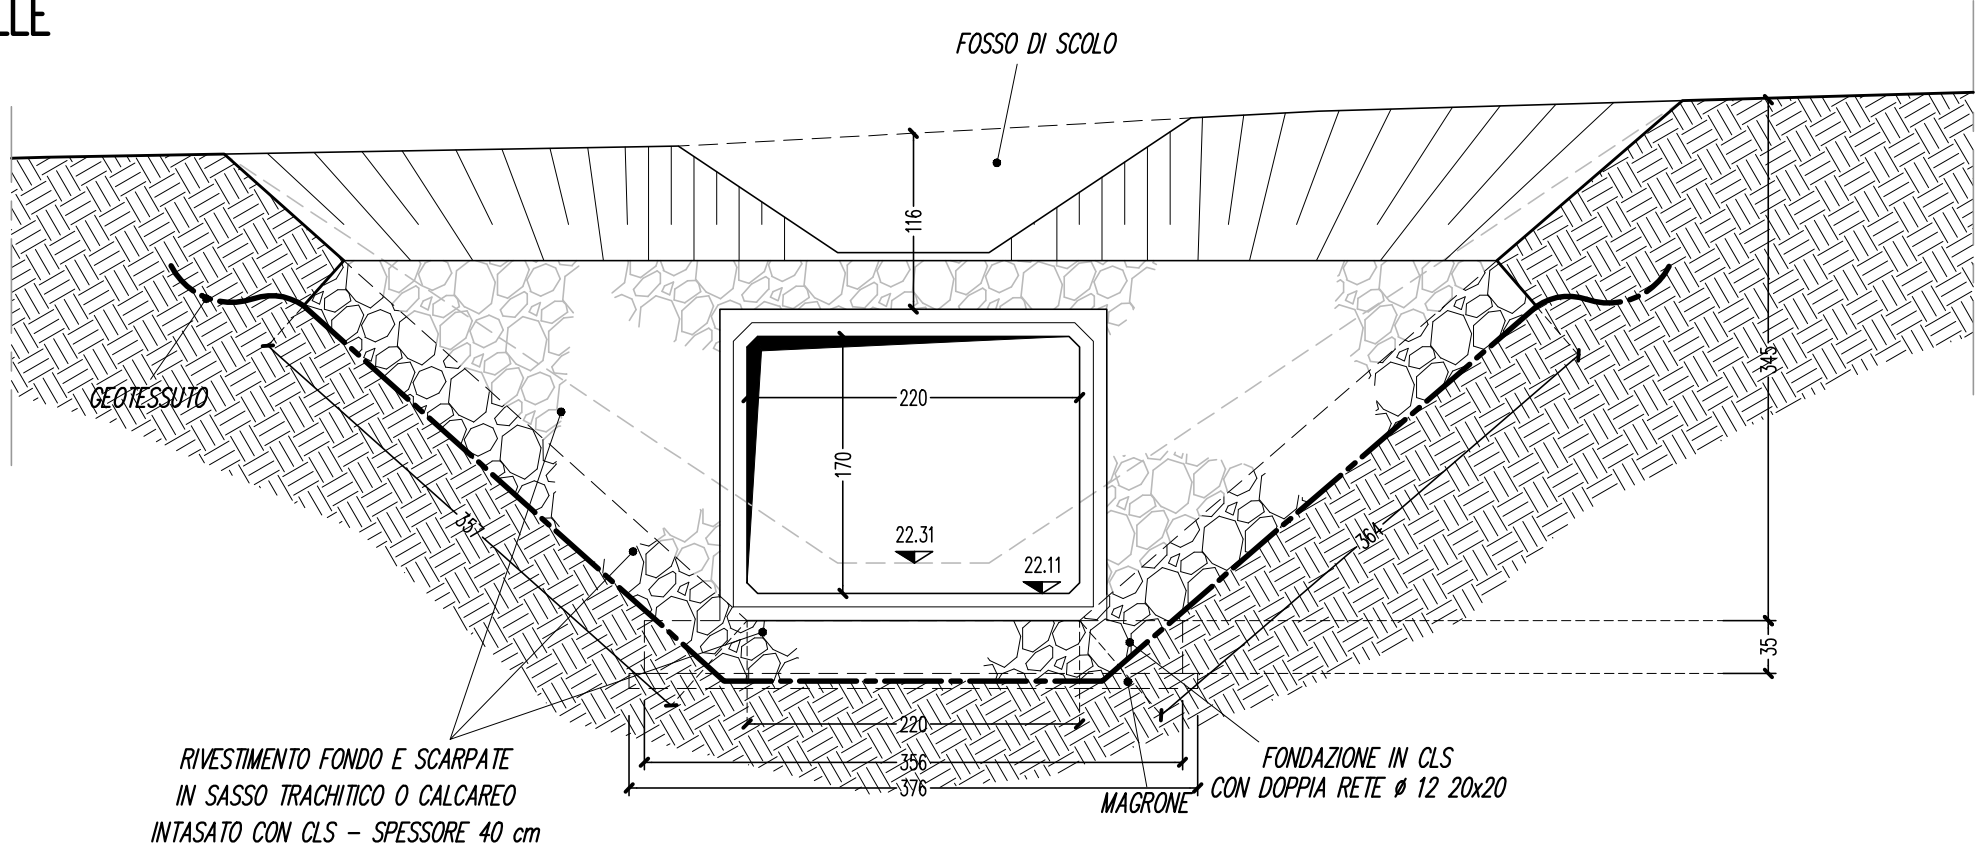


STRALCIO PLANIMETRIA CATASTALE
Scala 1:2.000

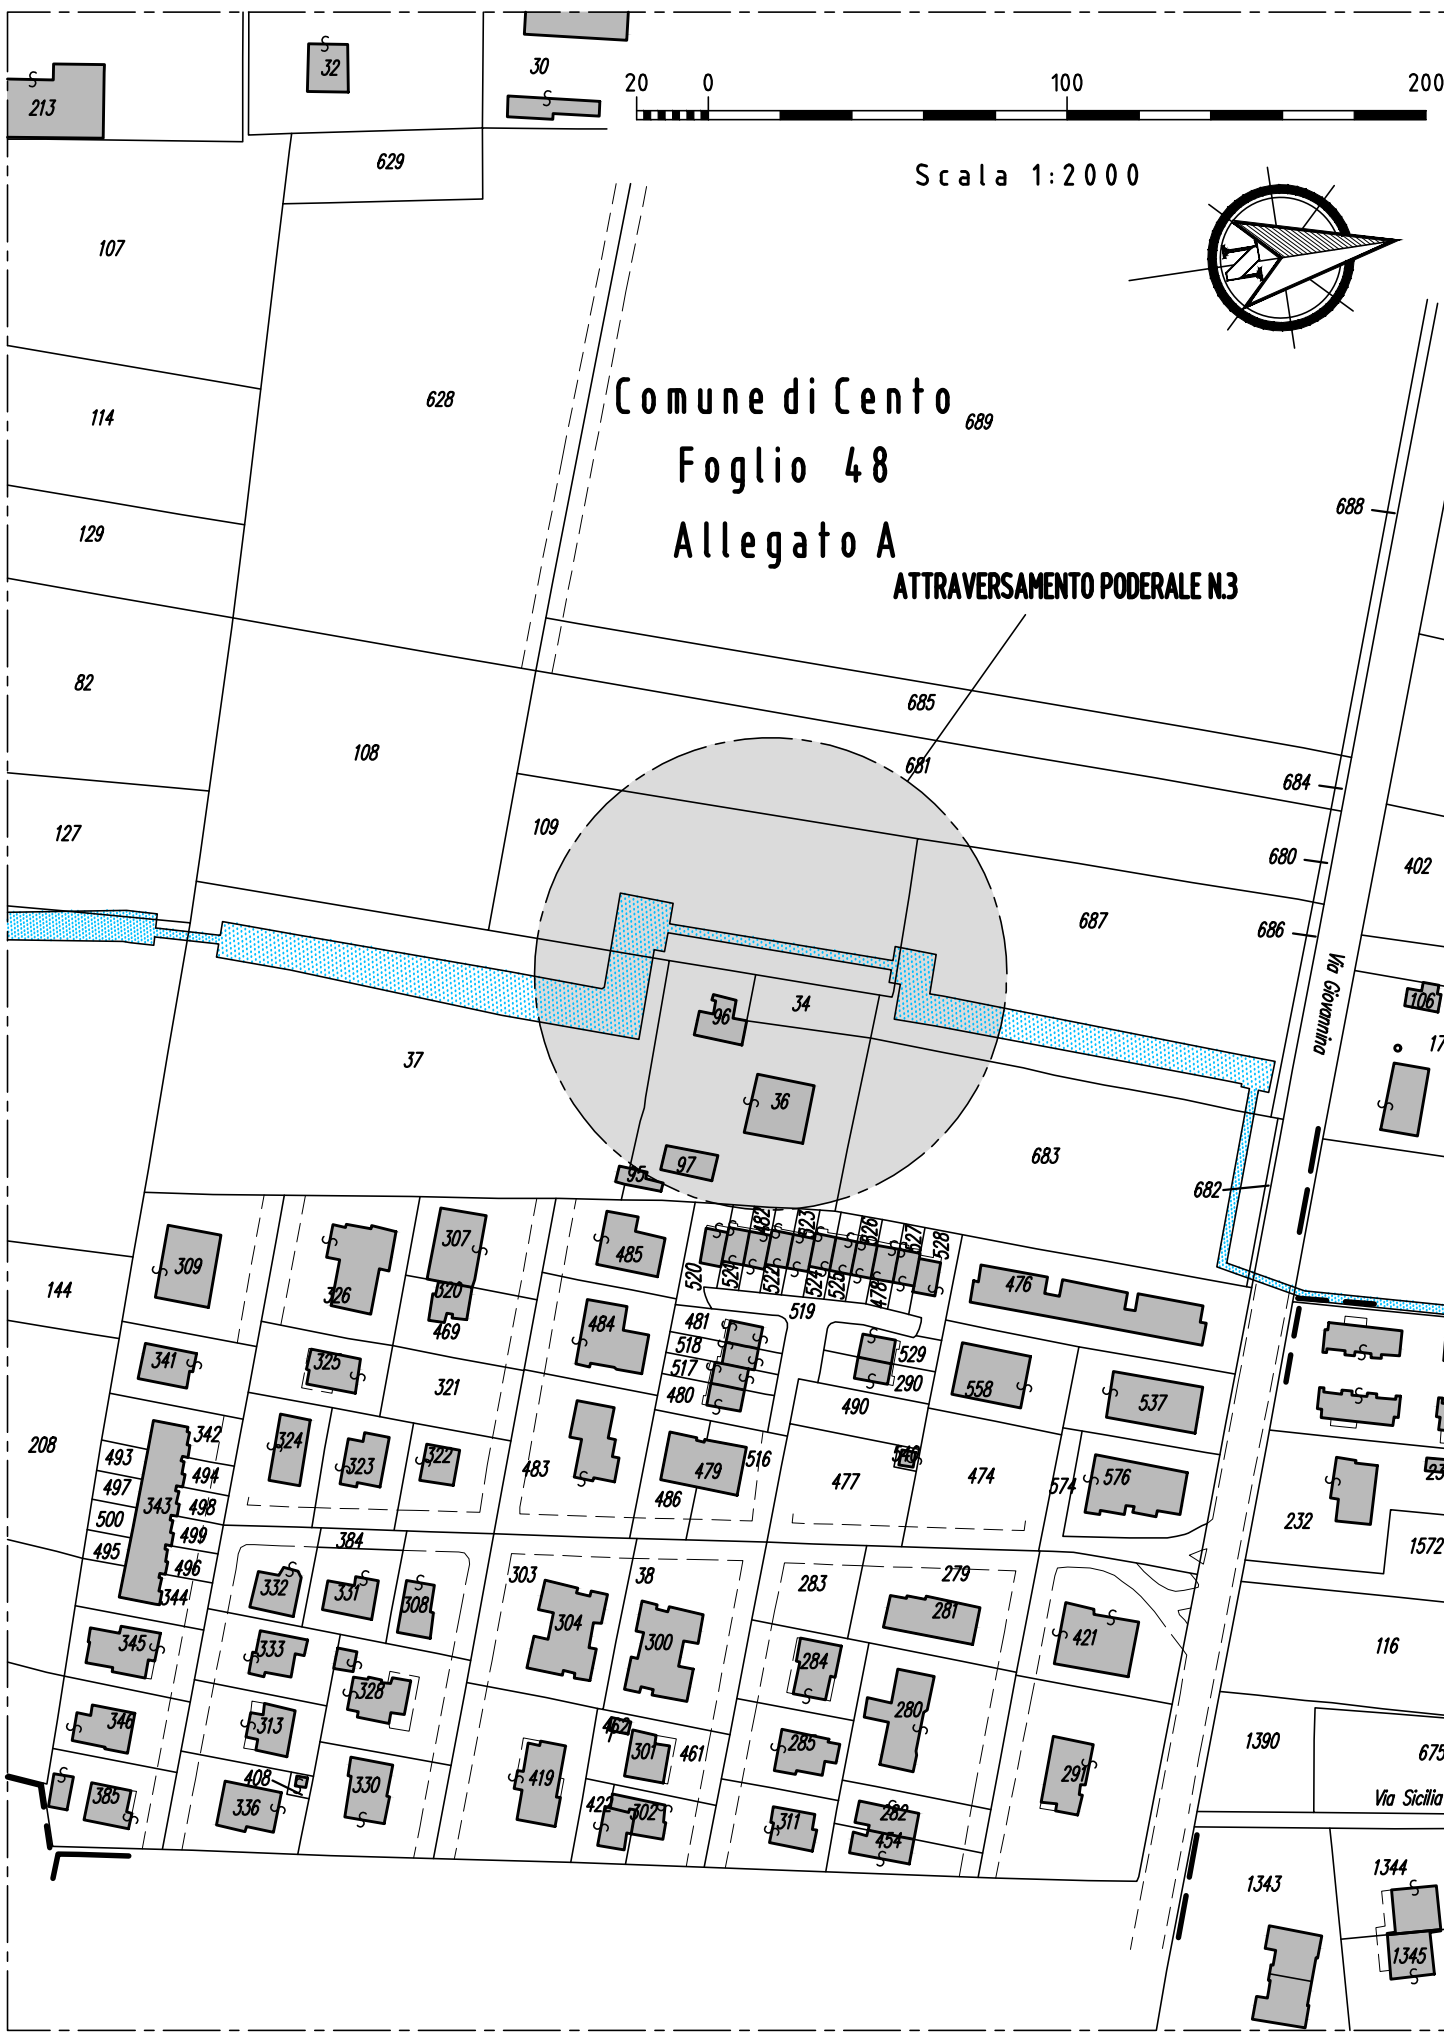

SEZIONE TRASVERSALE A - A
Scala 1:50

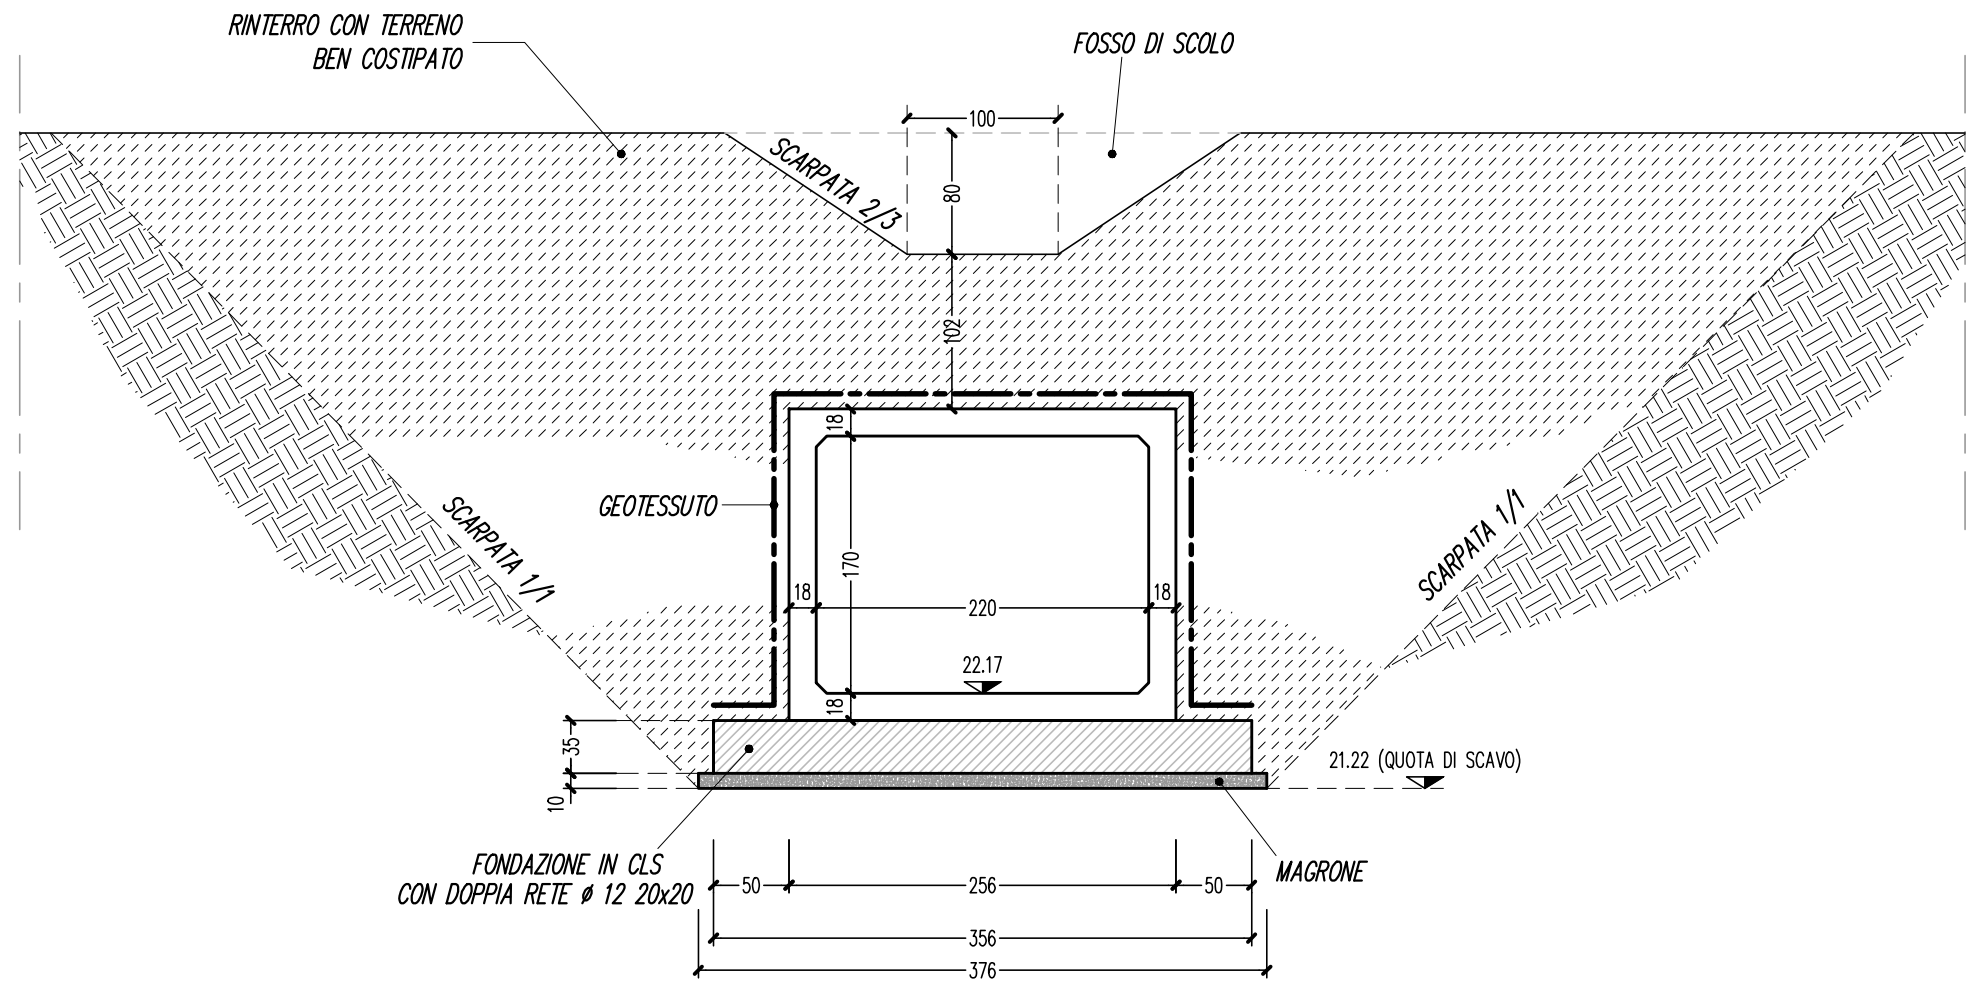

PIANTA AD OPERA ULTIMATA
Scala 1:100

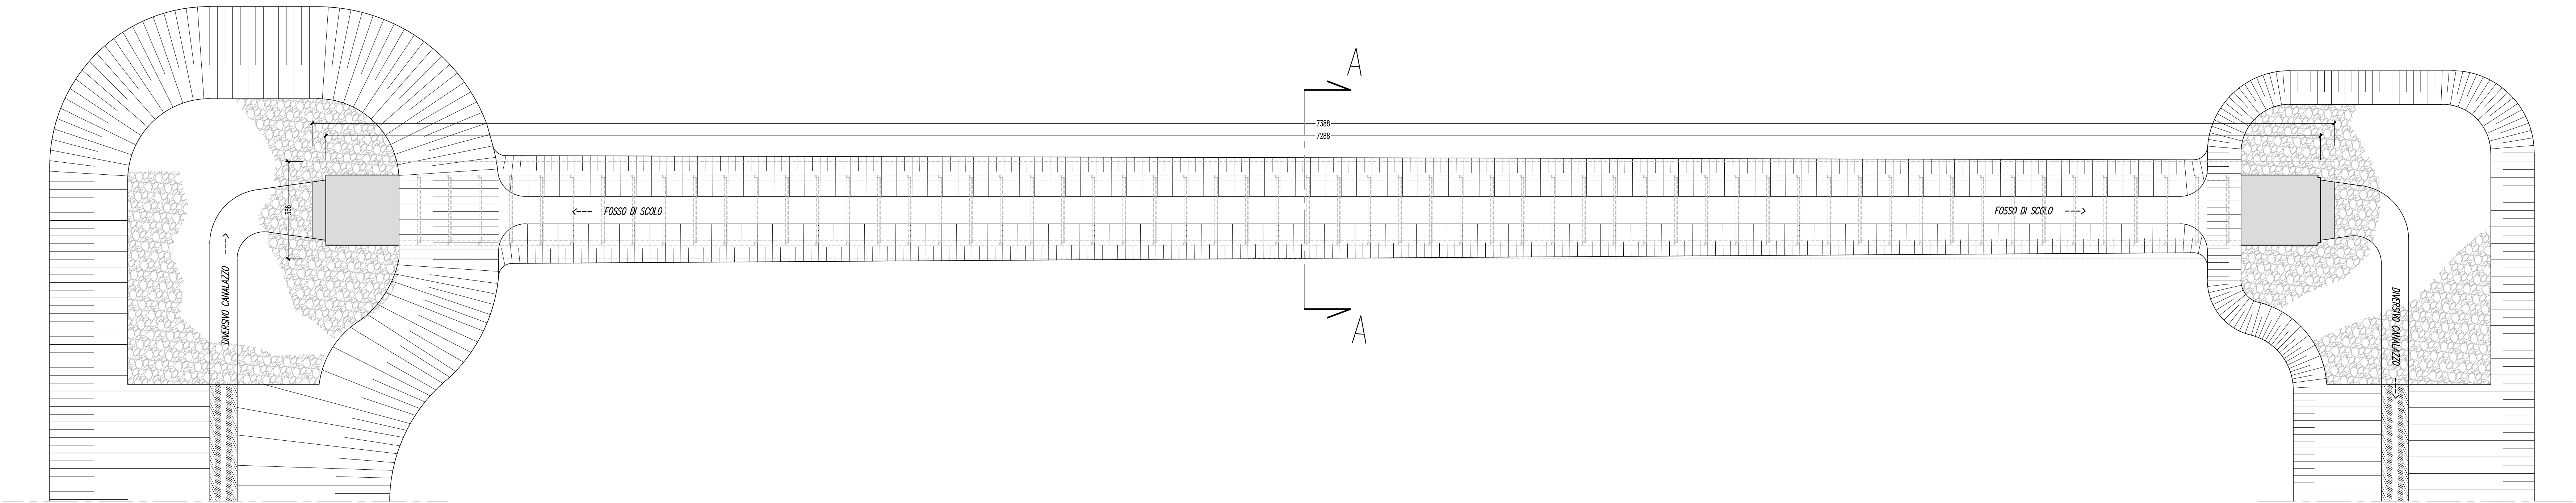

CONSORZIO DI BONIFICA PIANURA DI FERRARA

Sede legale e recapito postale:
44121 Ferrara - Via Borgo dei Leoni, 28 - C.F. 93076450381
web: www.bonificaferrara.it - e-mail: info@bonificaferrara.it
pec: posta.cerficata@pec.bonificaferrara.it
aderente al
Associazione Nazionale Bonifiche, Ingegneri e Miglioramenti Fondari

PROGETTO CENTO 2

PROGETTO ESECUTIVO

Opere di competenza della Regione Emilia Romagna
Delibera Num. 1917 del 04/11/2019 - PRESA D'ATTO DEL "PROGRAMMA DI INTERVENTI FINALIZZATI A FRONTEGGIARE IL FENOMENO DELLA SIDSISTENZA NELLE PROVINCE DI FERRARA, RAVENNA E ROVIGO, E NEI TERRITORI DEL DELTA DEL PO PROPOSTO DALLE REGIONI VENETO ED EMILIA ROMAGNA"
APPROVATO CON DECRETO MINISTRIAL N. 11148
E SUCCESSIVAMENTE MODIFICATO CON DECRETO N. 8874/2019
INTERVENTI STRUTURALI PER LA SICUREZZA IDRALICA DELL'AREA CENTESE 2° STRALCIO
Comune di Cento
CUP: J55J18000300002

MANUFATTI E SPINGITUBO

ATTRAVERSAMENTO PODERALE N.3

ARCHITETTONICO

Data: 05.10.2022 Elab.: 5.6.1

IL PROGETTISTA
(Dott. Ing. Valerio Chierici)

I COLLABORATORI
Dott. Ing. Laura Montanari
Geom. Cesare Fornigiani
Geom. Federico Sarfo
Geom. Pietro Ghisellini

IL RESPONSABILE DEL PROCEDIMENTO
(Dott. Ing. Mauro Monti)

Rev.	Descrizione	Redatto	Data	Codice intervento
00	Progetto Esecutivo	Sarfo F.	05.10.2022	OC83
01	Progetto Esecutivo	Sarfo F.	Agosto 2023	