
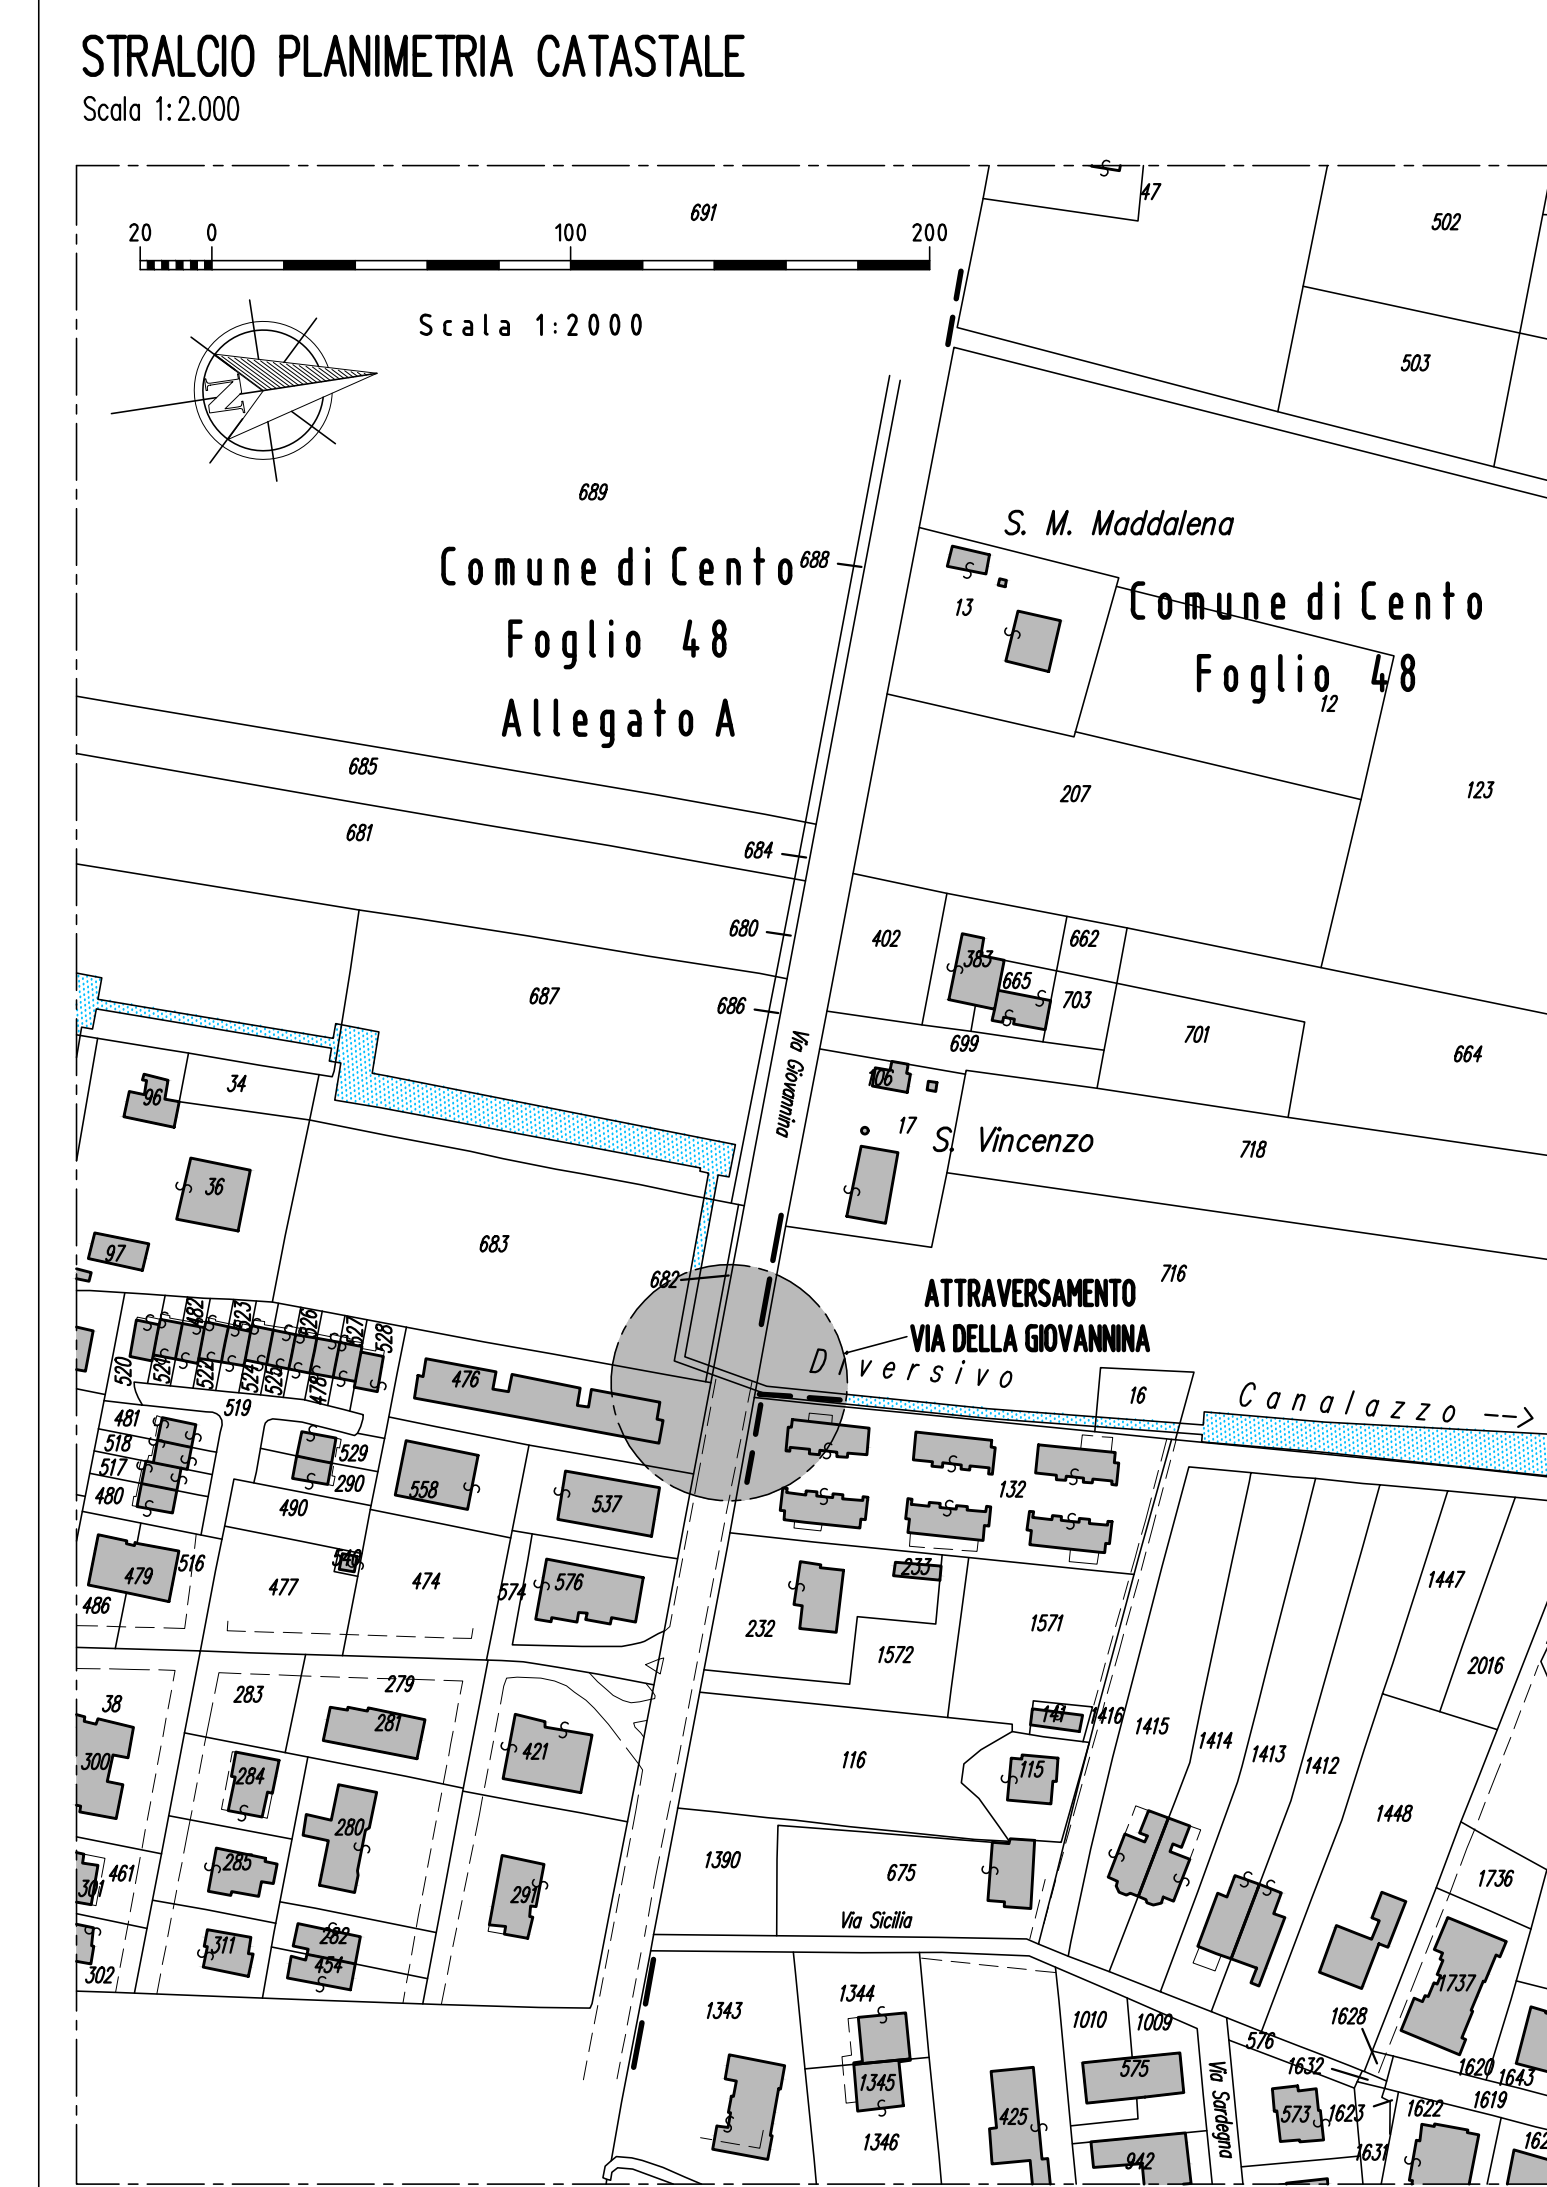
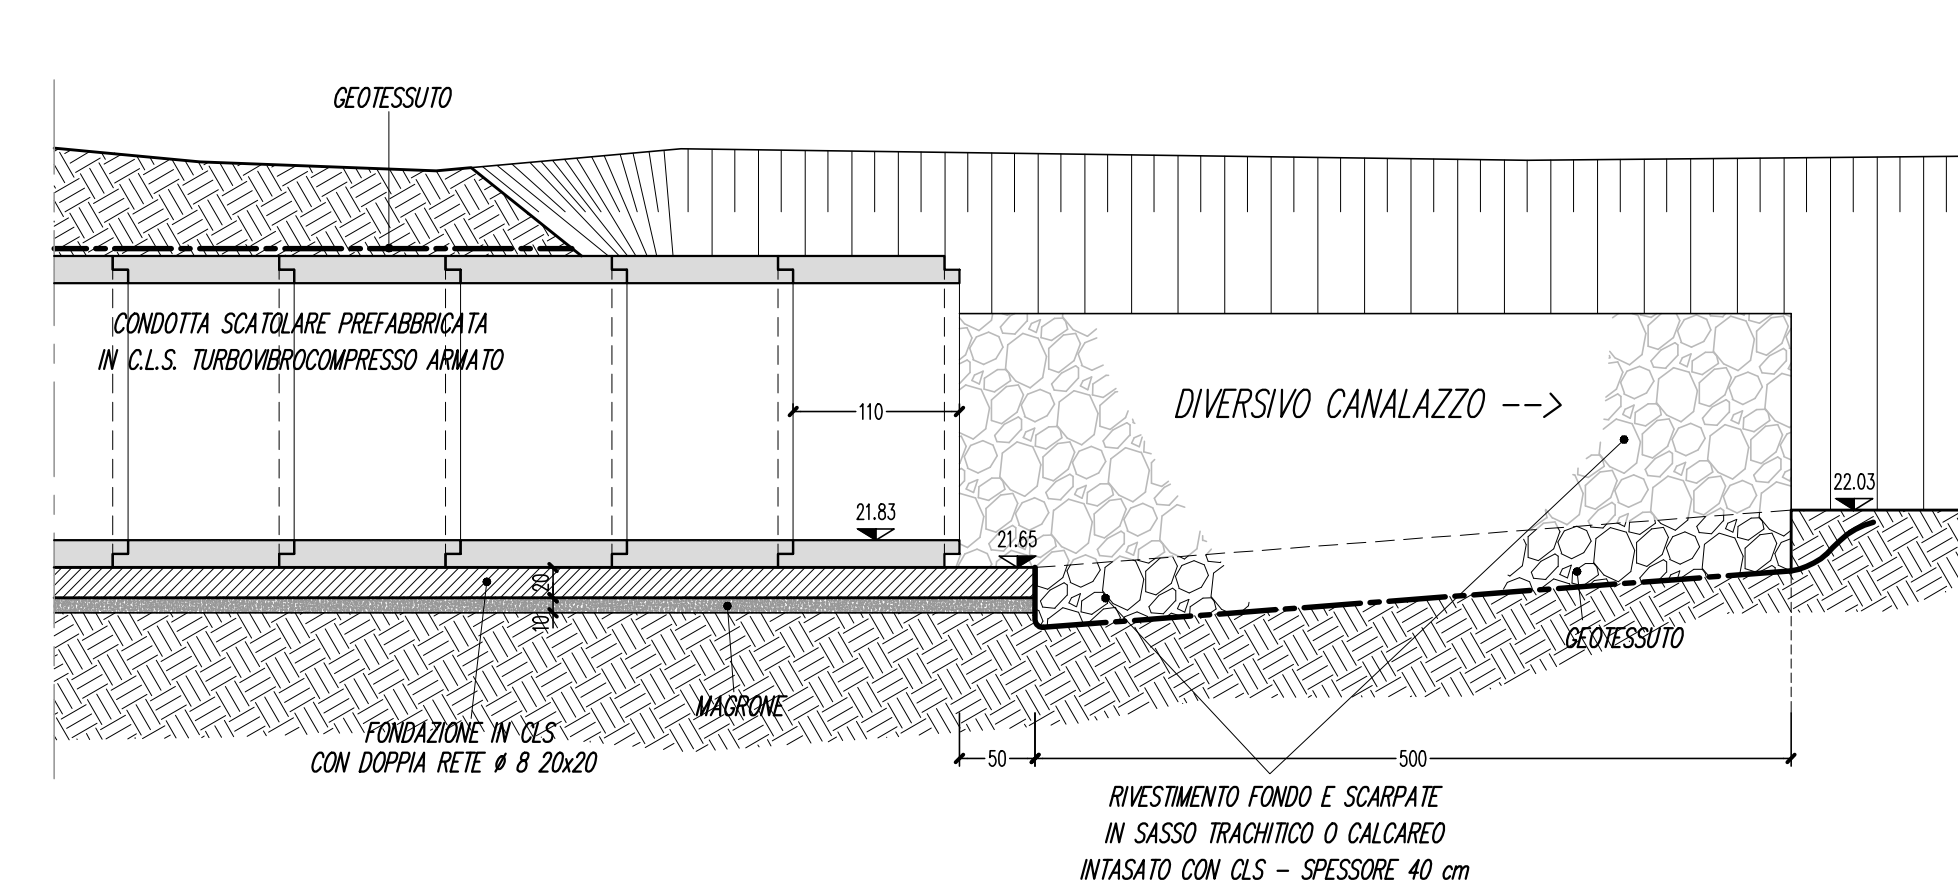
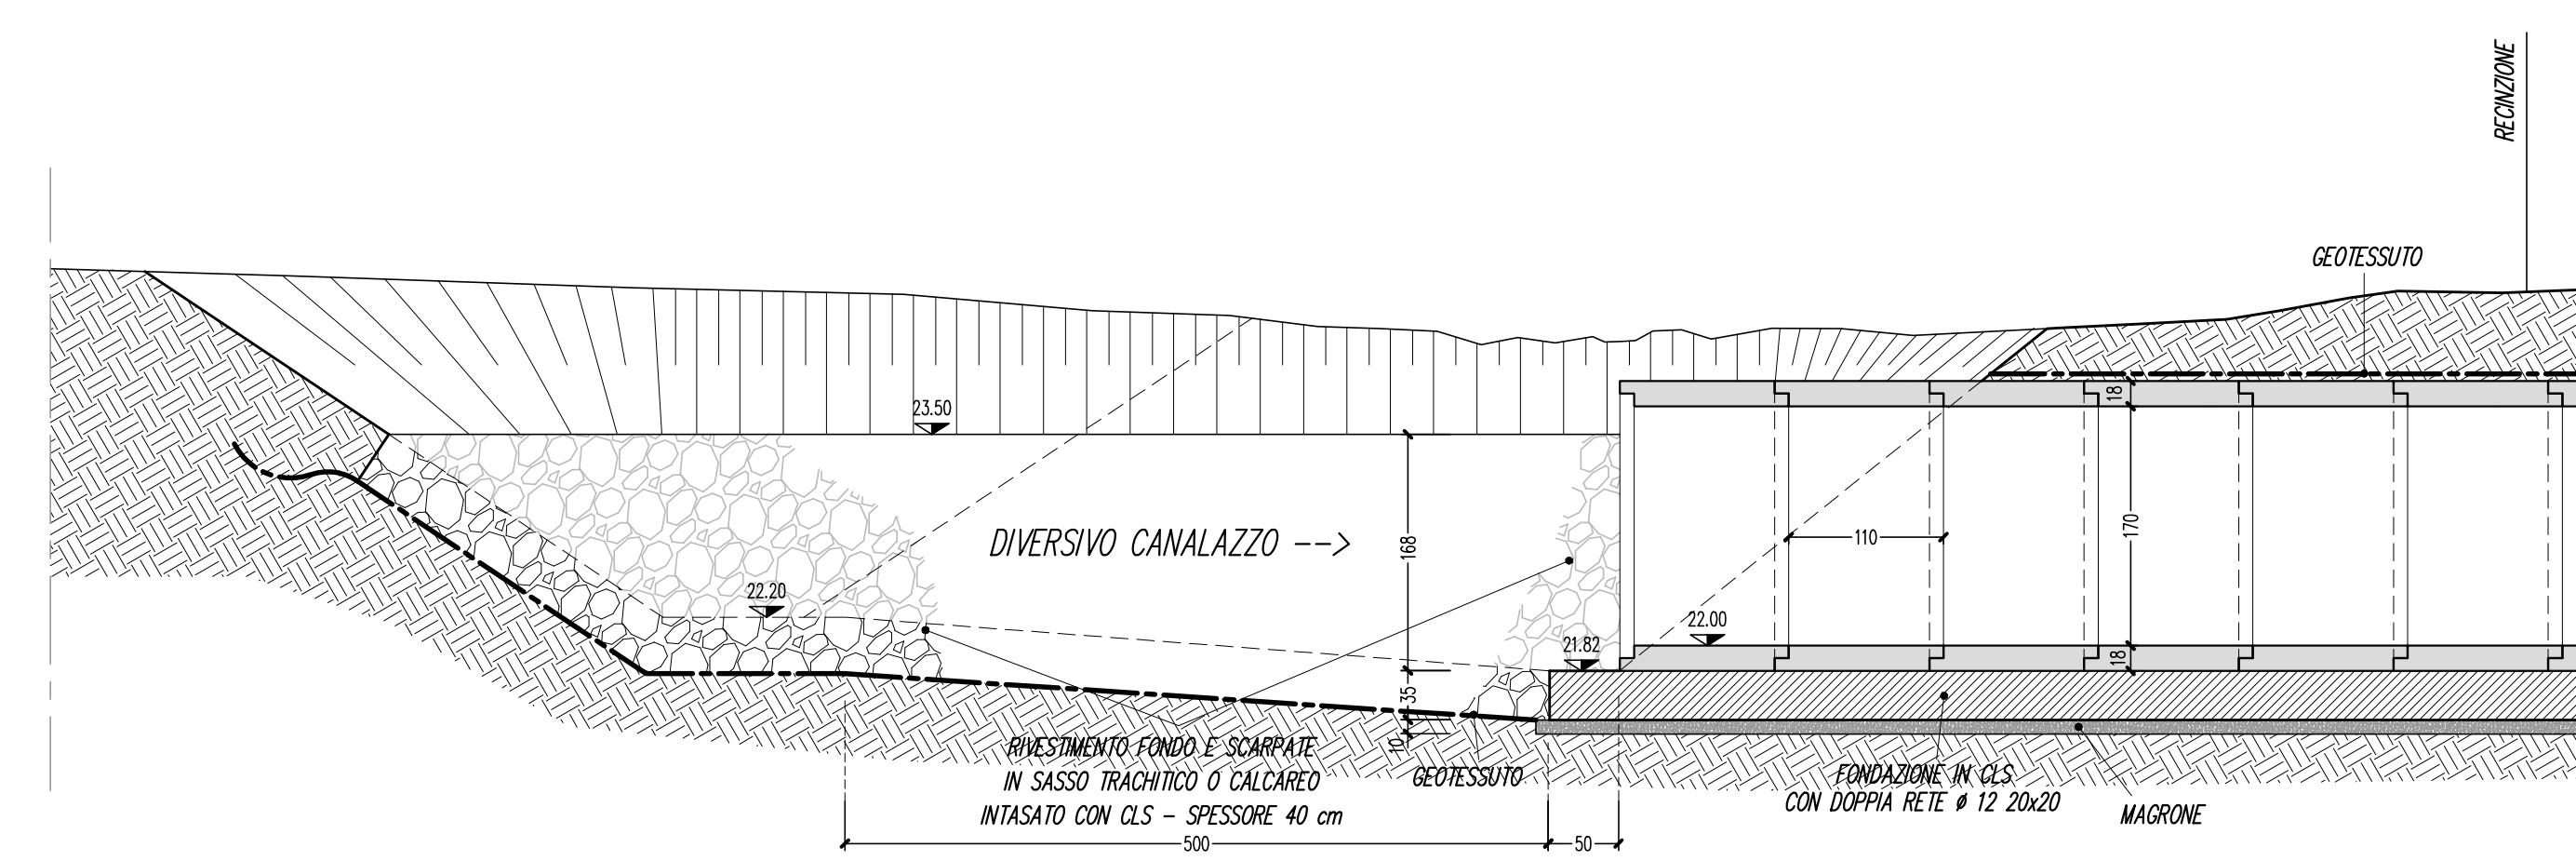
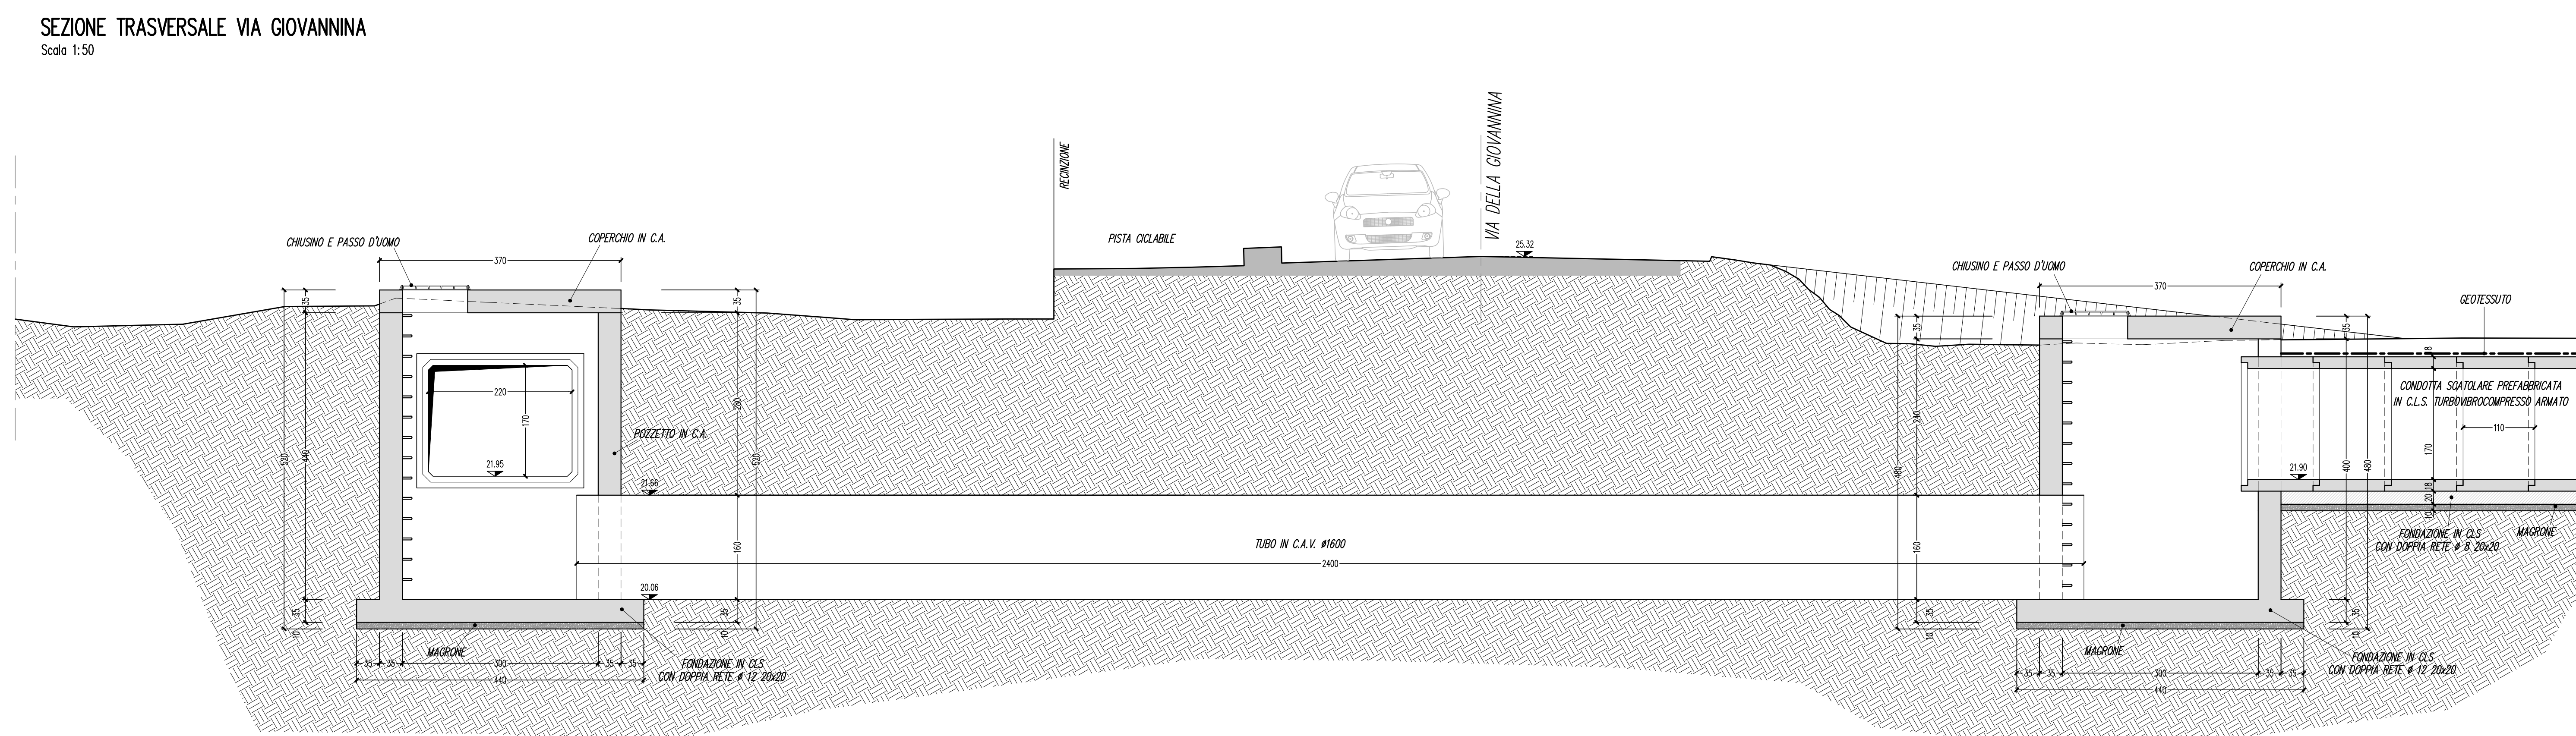
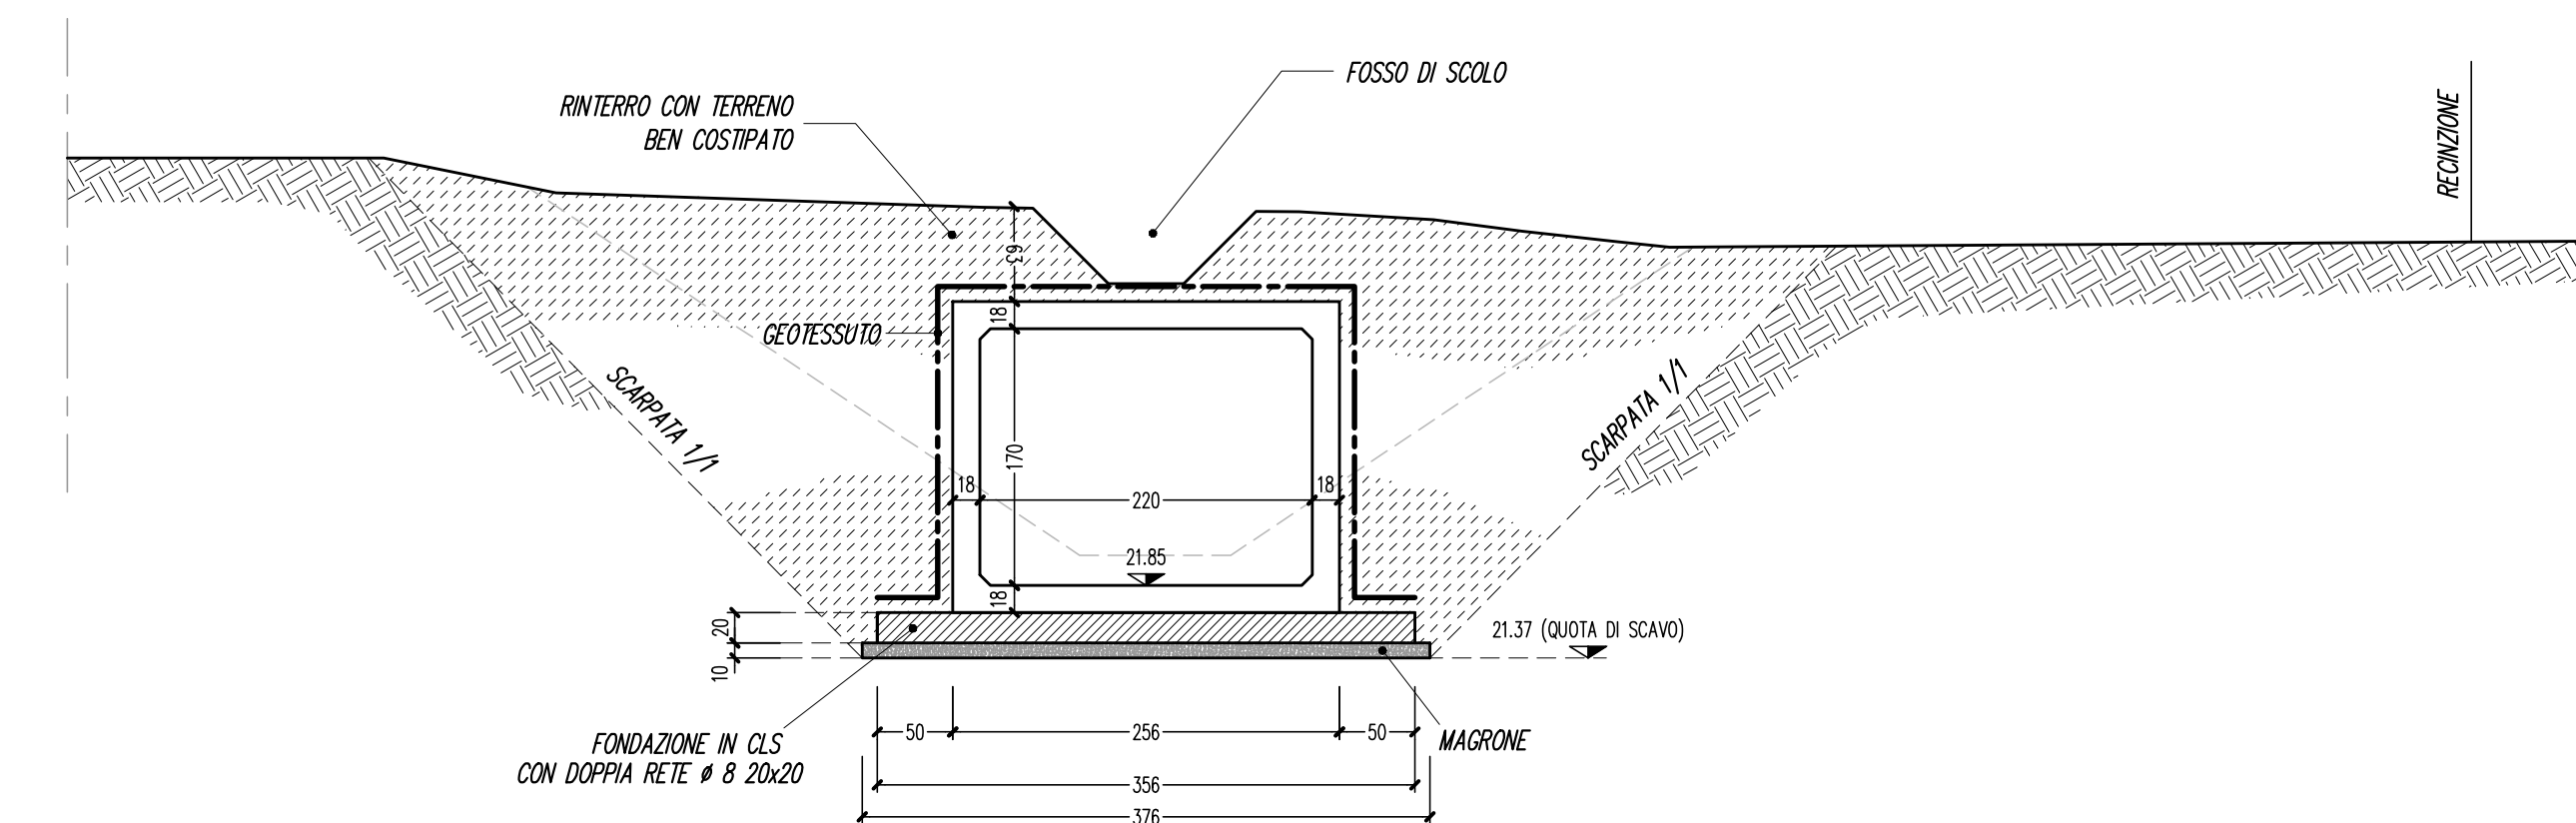
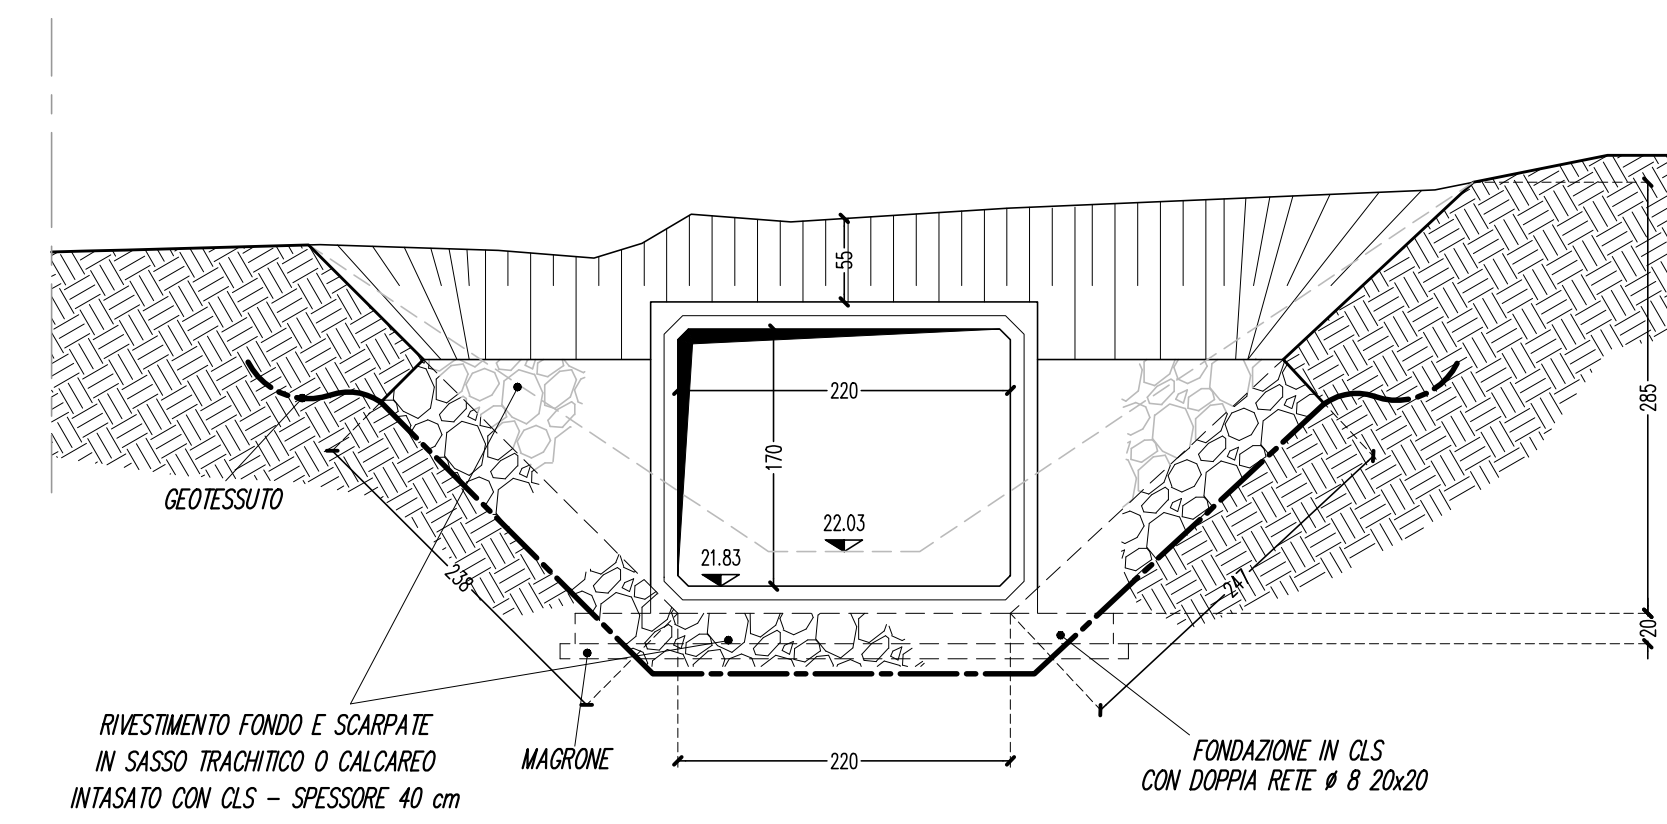
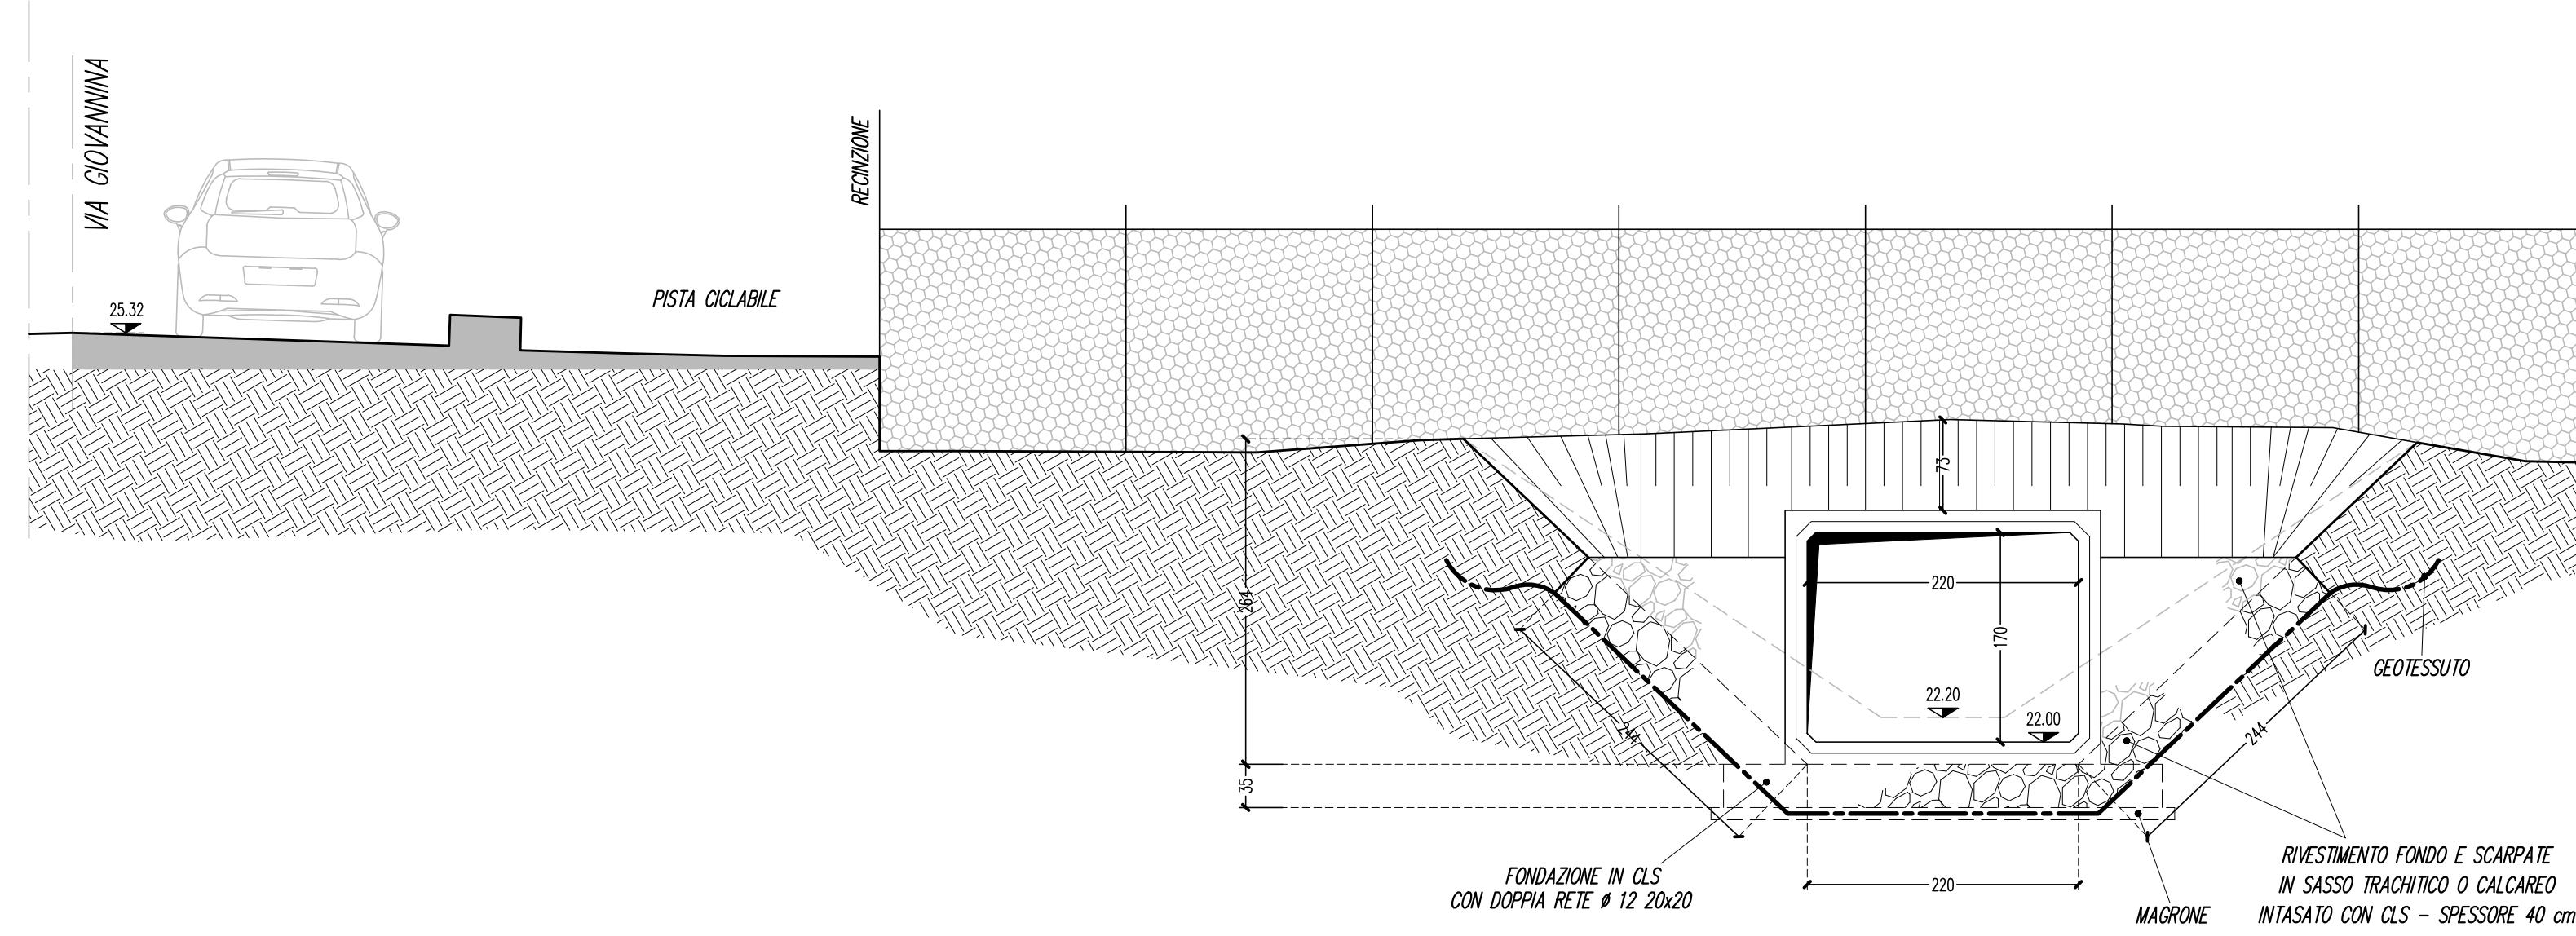


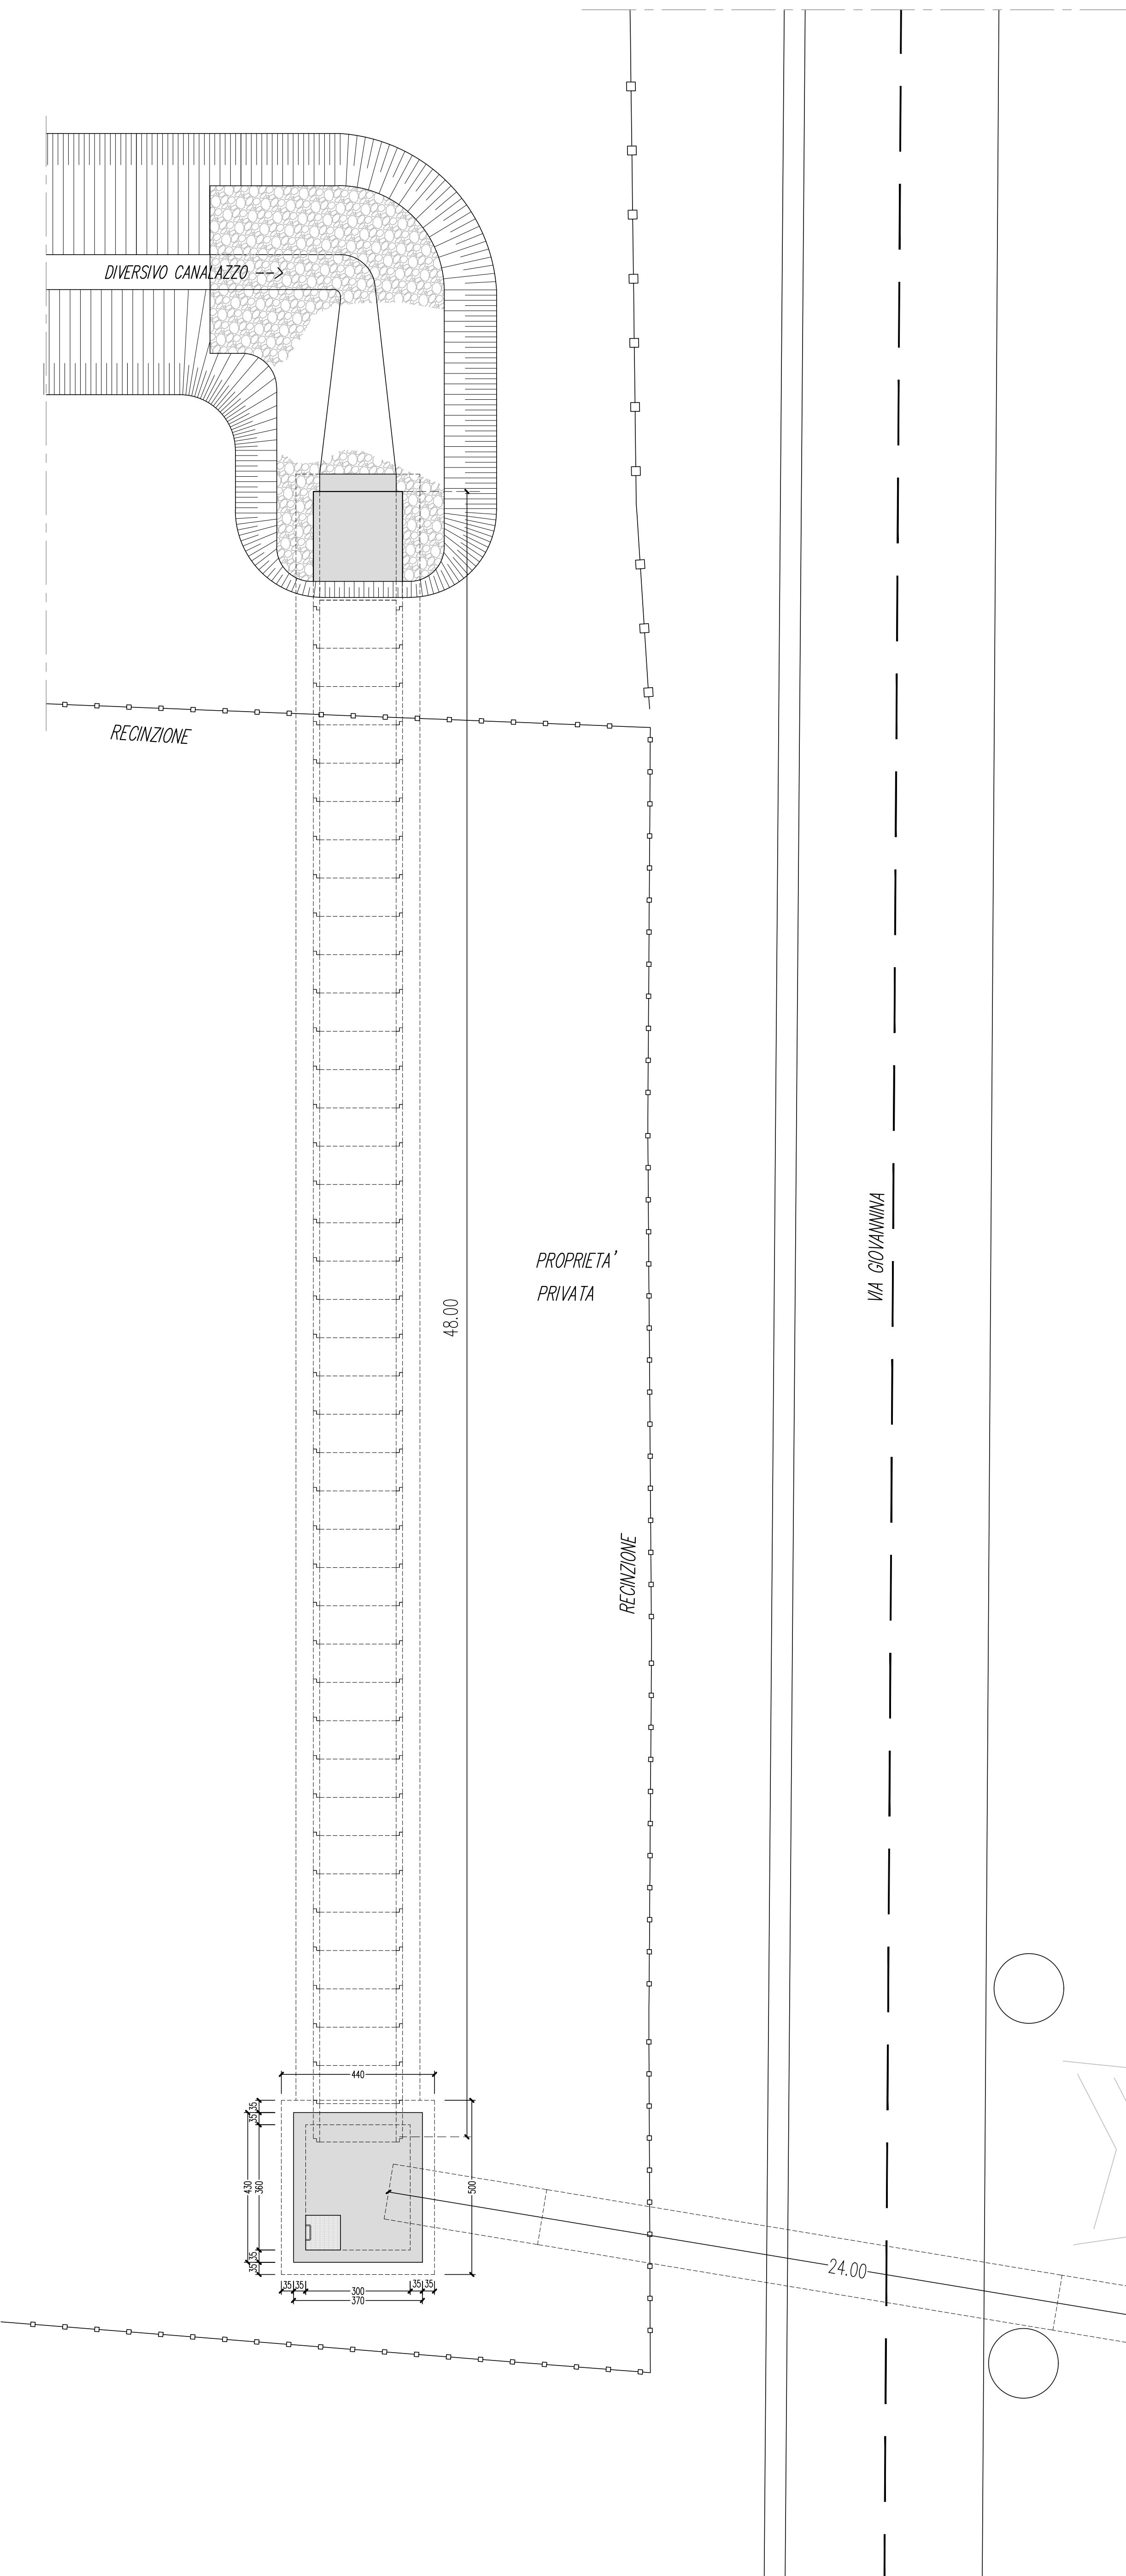

			
CONSORZIO DI BONIFICA PIANURA DI FERRARA			
Sede legale e recapito postale: 44121 Ferrara - Via Sergio de' Leonis, 26 - C.F. 9307450381 web: www.bonificaffera.it - e-mail: info@bonificaffera.it pec: posta.cofa@bonificaffera.it			
Ateneo di  AIS Associazione Nazionale Irrigatori, Ingegneri e Magistrati Fondari			
PROGETTO CENTO 2			
PROGETTO ESECUTIVO			
Opera di competenza della Regione Emilia Romagna Delibera Num. 1917 del 04/11/2019 - PRESA D'ATTO del "PROGRAMMA DI INTERVENTI FINALIZZATI ALLA RICOSTRUZIONE E RINNOVAMENTO DELLA SUBSIDIORE DELLE PROVINCIE DI FERRARA, RAVENNA E ROVIGO, E DEI TERRITORI DEL DELTA DEL PO PROPOSTO DALLA REGIONE VENETO (EX SANRA ROMAGNA)" APPROVATO CON DECRETO AMMINISTRATIVO N. 11148 E SUCCESSIVAMENTE MODIFICATO CON DECRETO N. 854/2019 INTERVENTI STRUTTURALI PER LA SICUREZZA IDRAULICA DELL'AREA CENISE 2° STACIO Comune di Cento - CUP J55J18B00300000			
MANUFATTI E SPINGITUBO			
ATTRAVERSAMENTO VIA DELLA GIOVANNINNA			
ARCHITETTONICO			
Data: 05.10.2022	Rel.: 5.7.1		
IL PROGETTISTA (Dott. Ing. Valerio Chierici)	I COLLABORATORI Dott. Ing. Laura Montanari, Geom. Federico Fornigiani, Geom. Pietro Girolini	IL RESPONSABILE DEL PROCEDIMENTO (Dott. Ing. Massimo Geronzi)	
			
Rev.	Descrizione	Redatto	Data
00	Progetto Esecutivo	Sarto F.	05.10.2022
01	Progetto Esecutivo	Sarto F.	Agosto 2023
Codice Intervento OC83			