




PIANTA AD OPERA ULTIMATA A MONTE
Scala 1:50

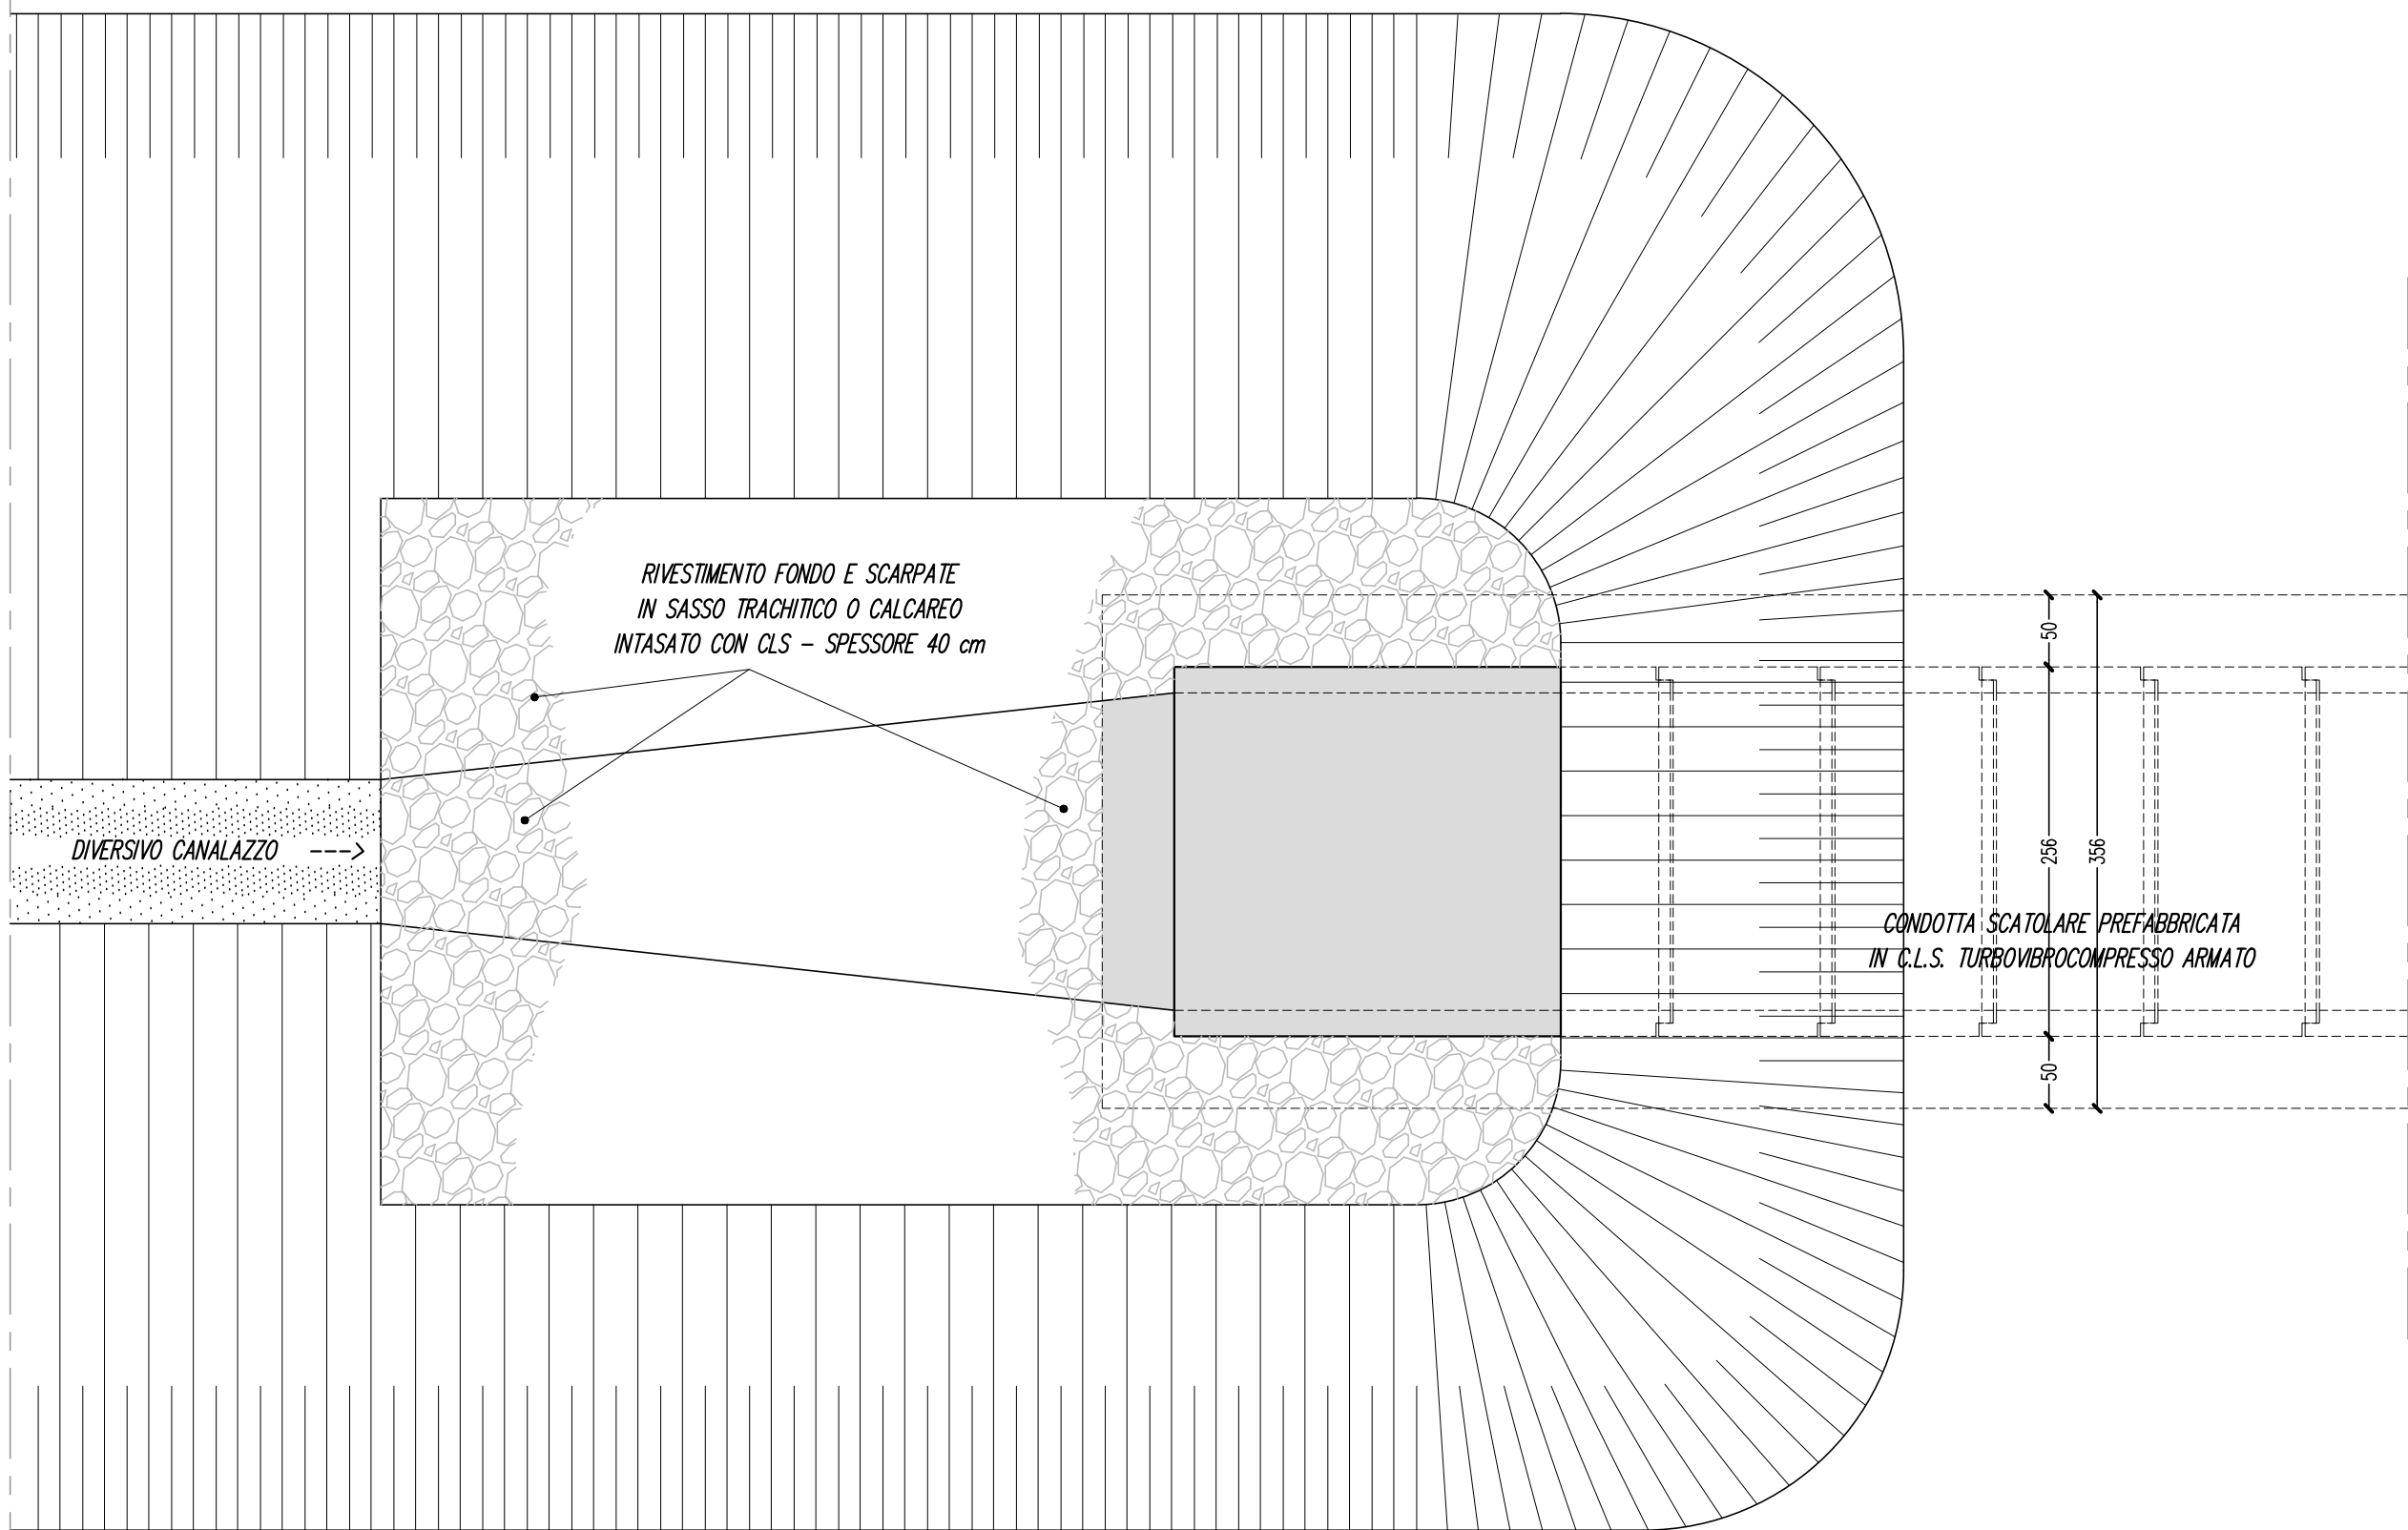


PIANTA AD OPERA ULTIMATA A VALLE
Scala 1:50

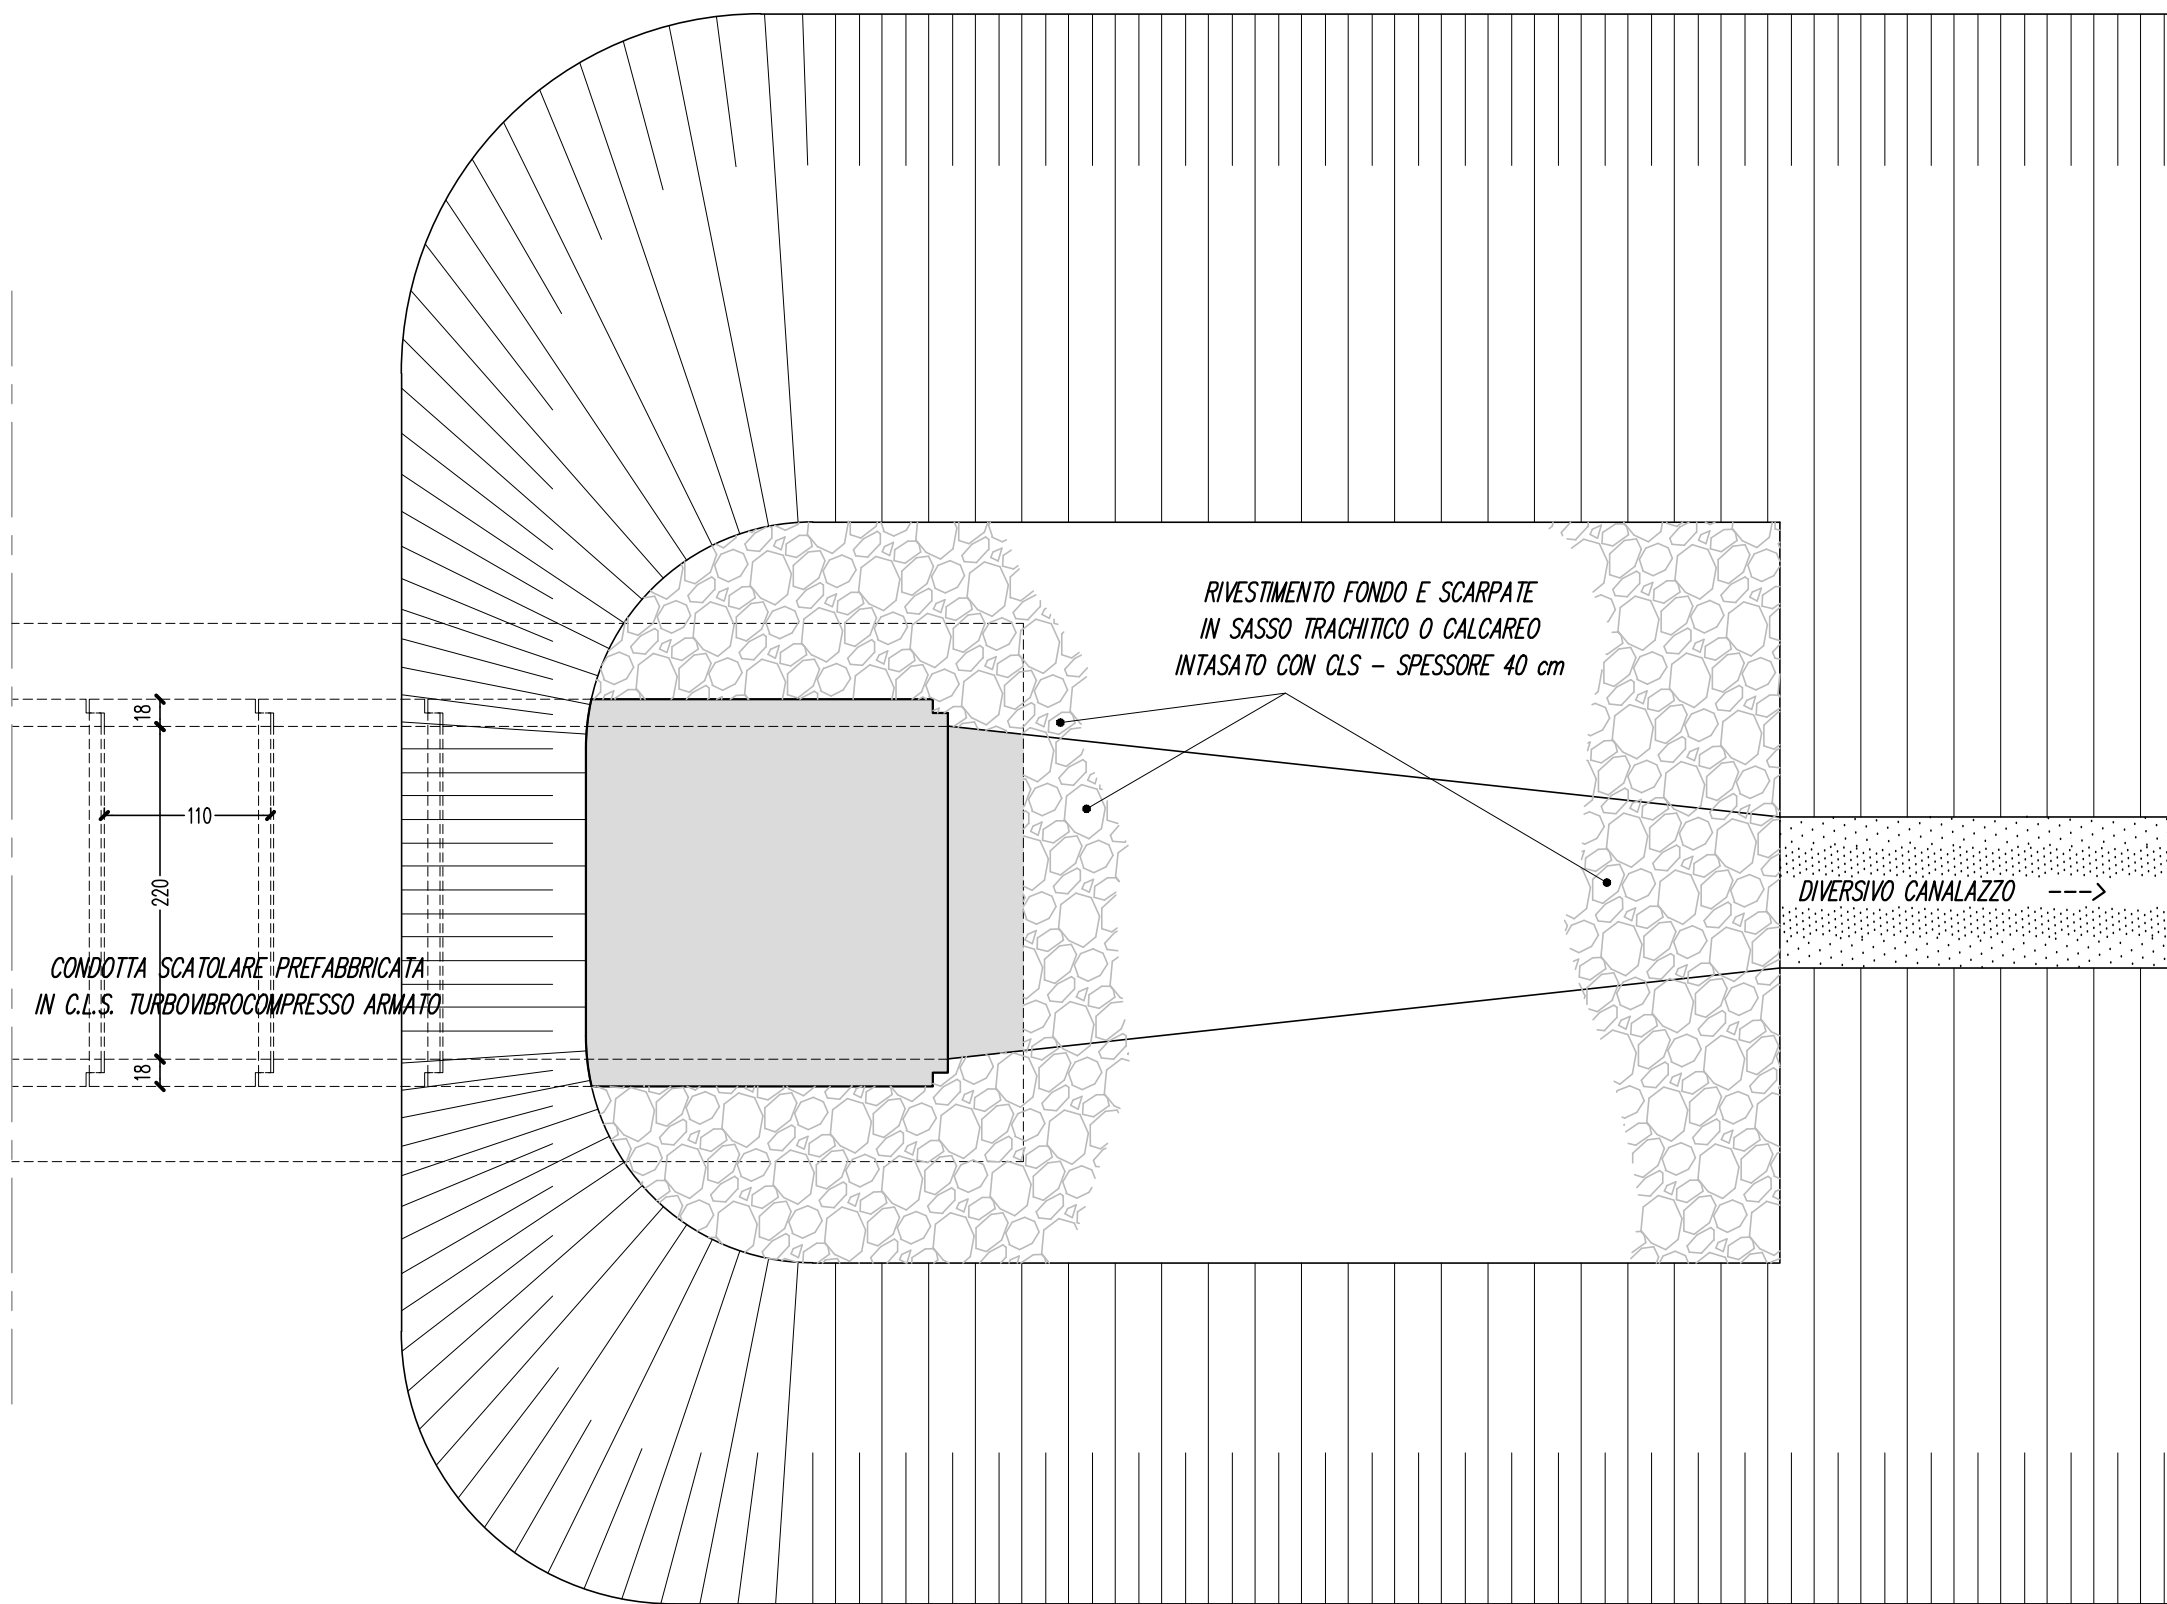


PROSPETTO A MONTE
Scala 1:50

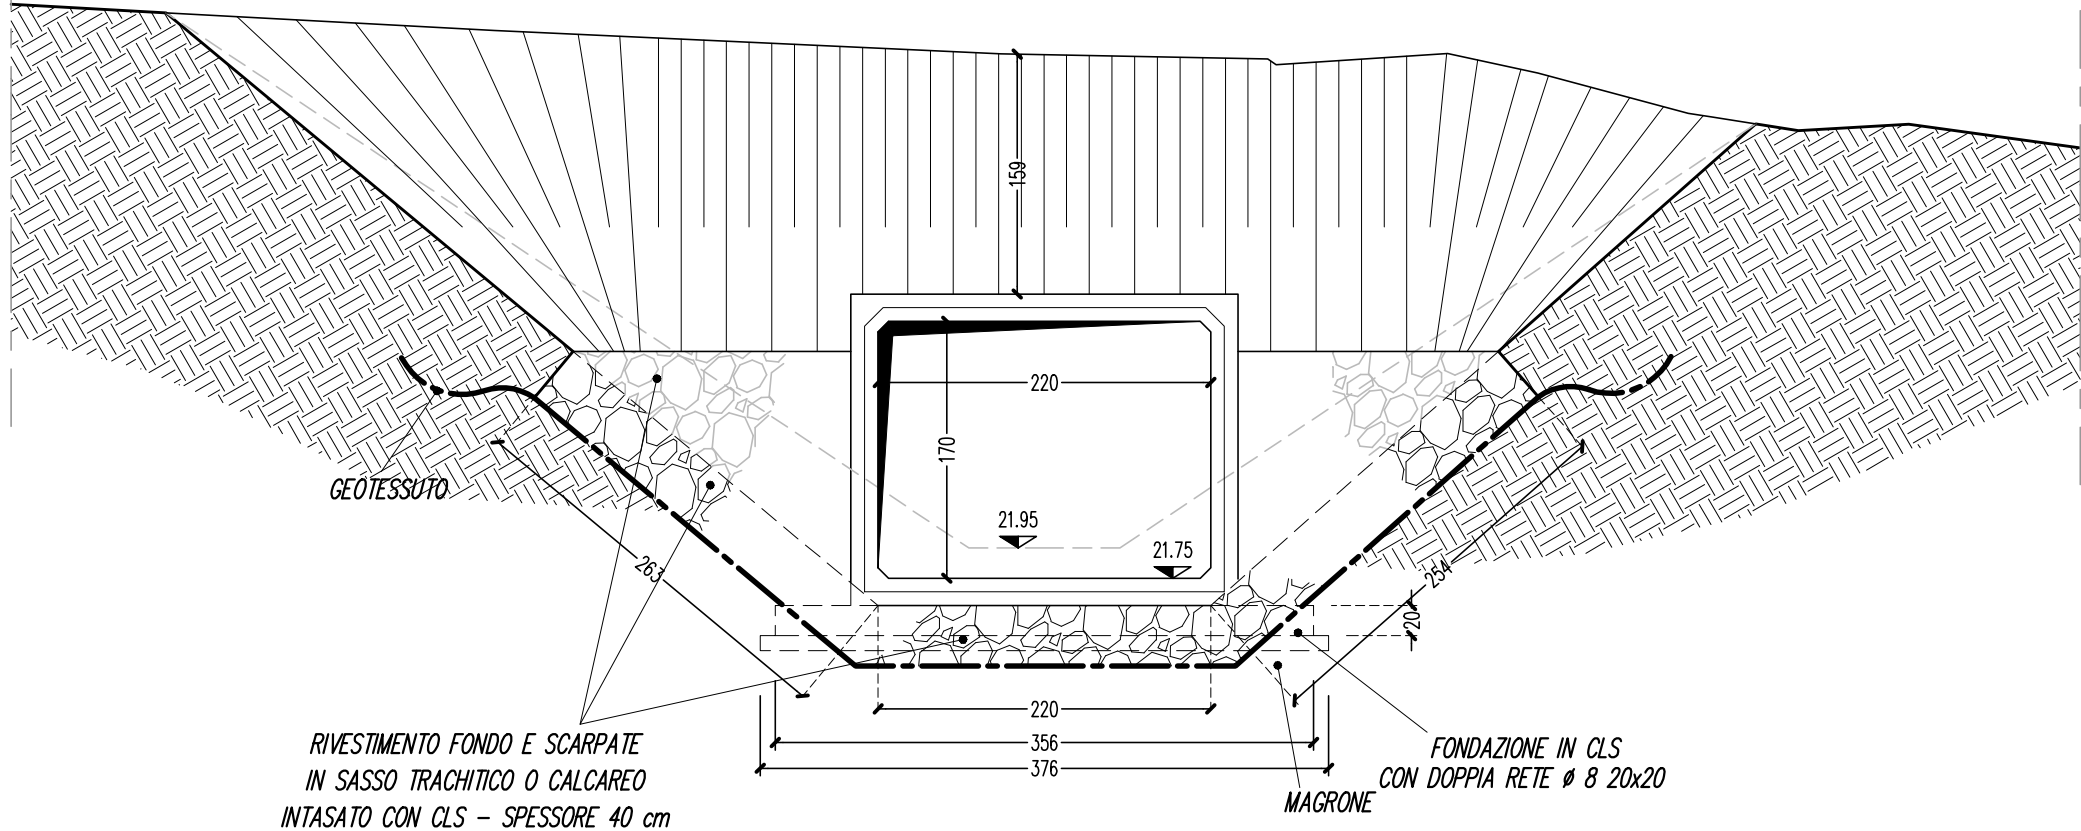


PROSPETTO A VALLE
Scala 1:50

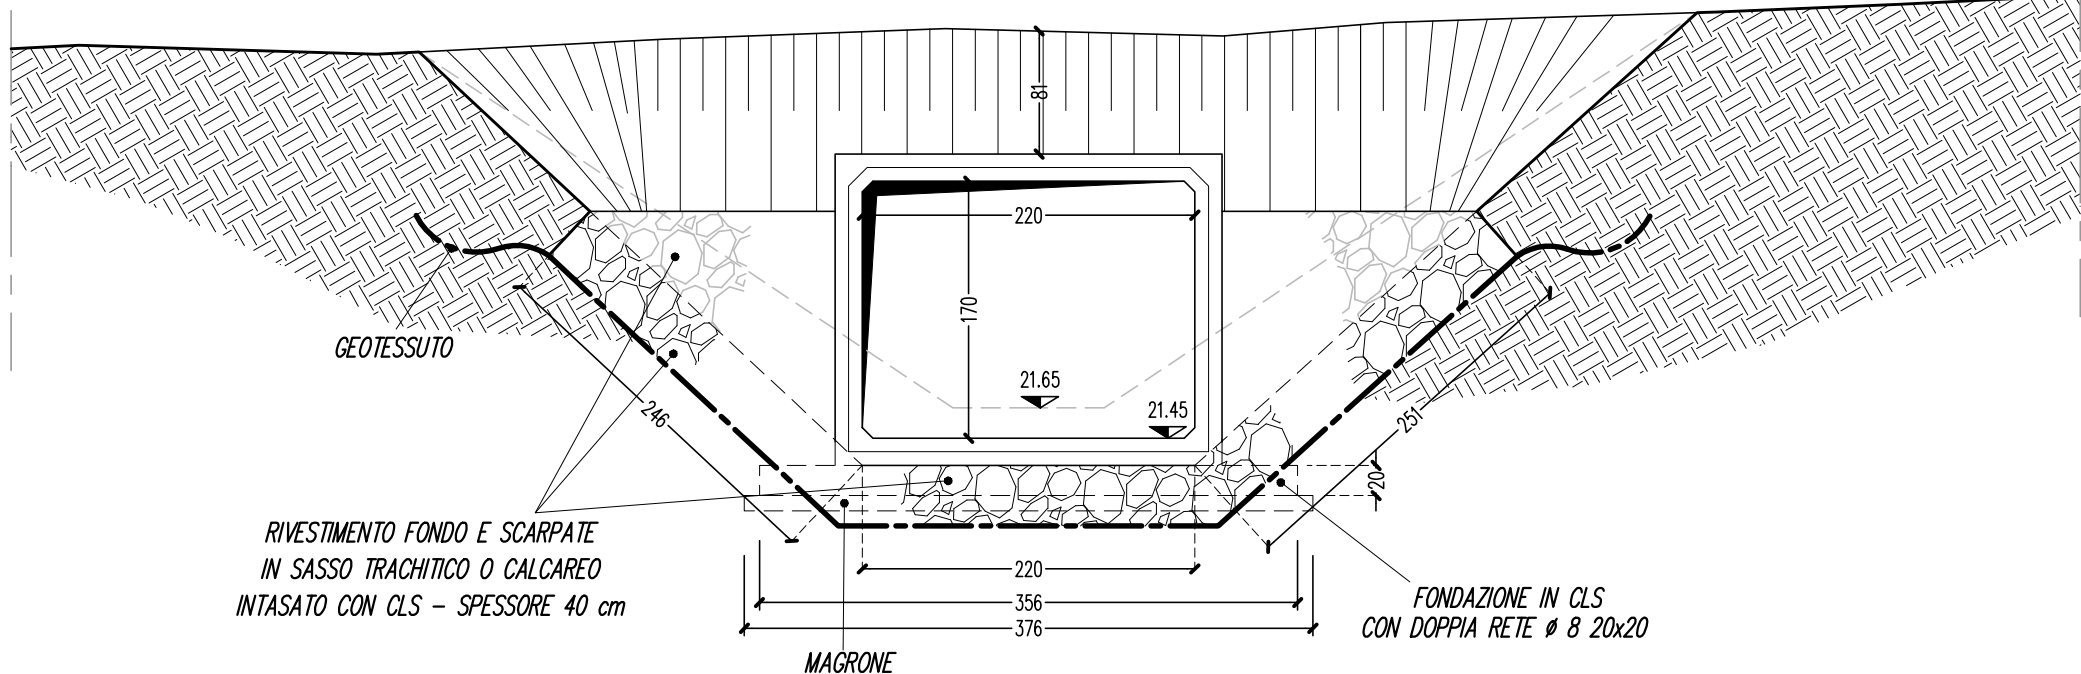


SEZIONE TRASVERSALE A - A
Scala 1:50

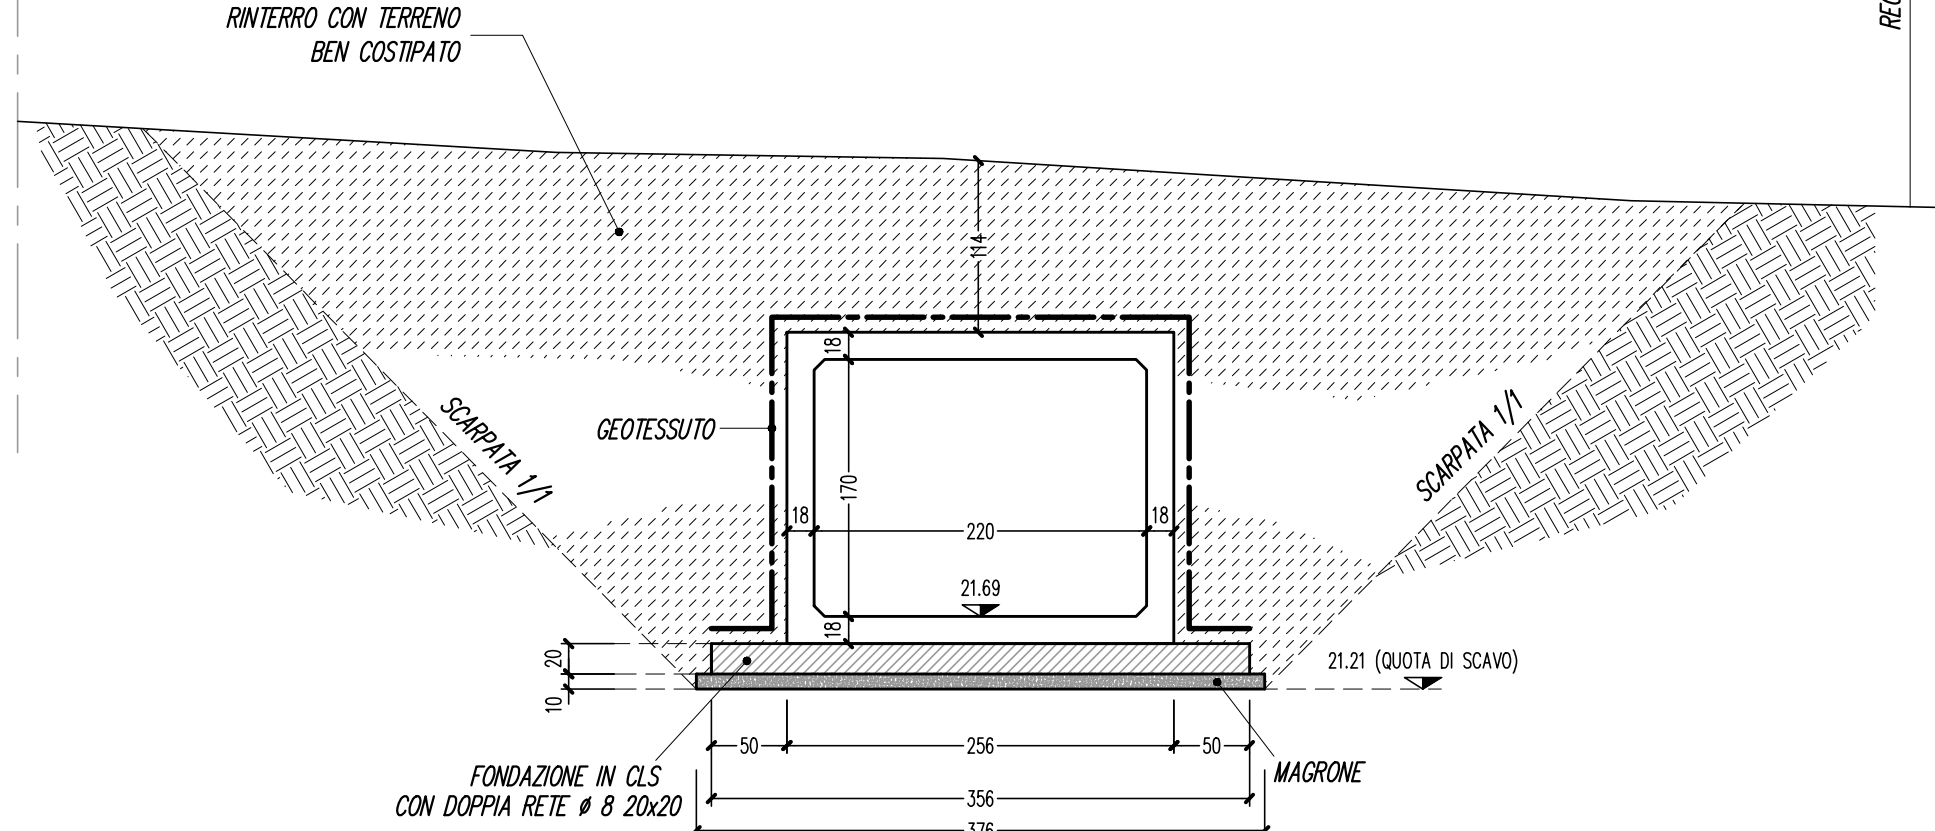


SEZIONE TRASVERSALE B - B
Scala 1:50

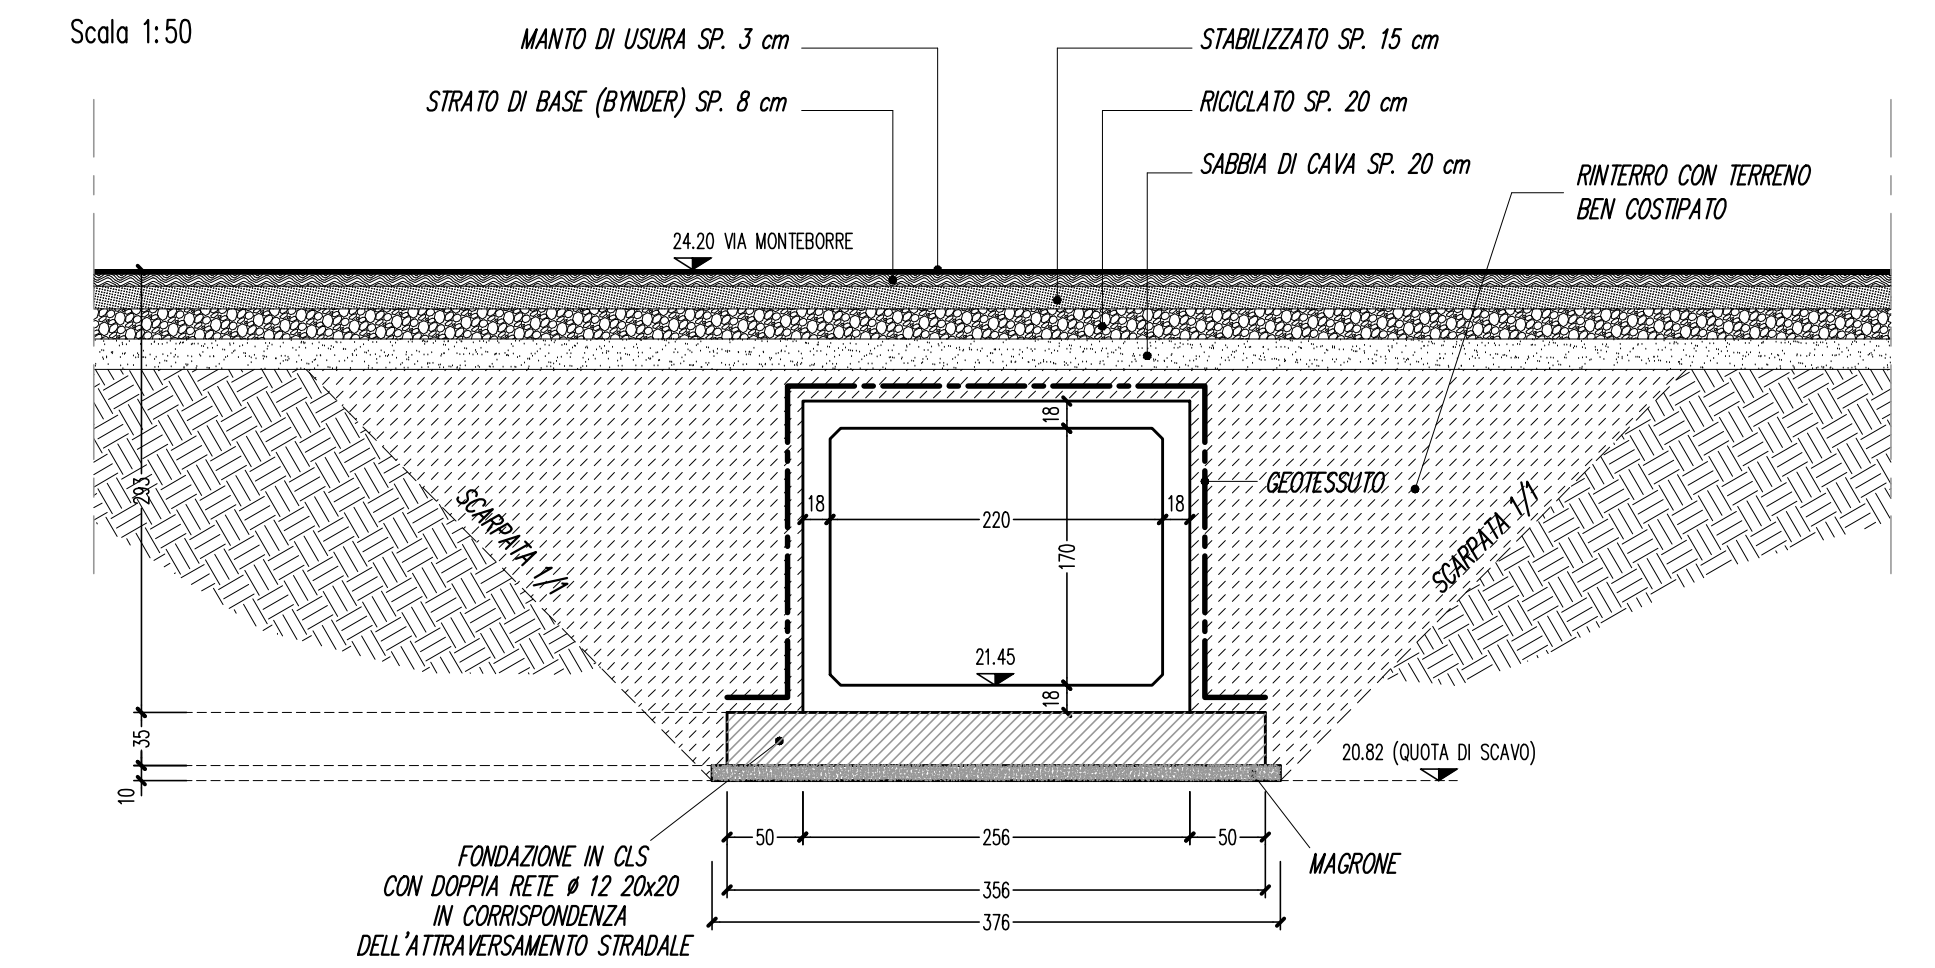


SEZIONE TRASVERSALE A MONTE
Scala 1:50

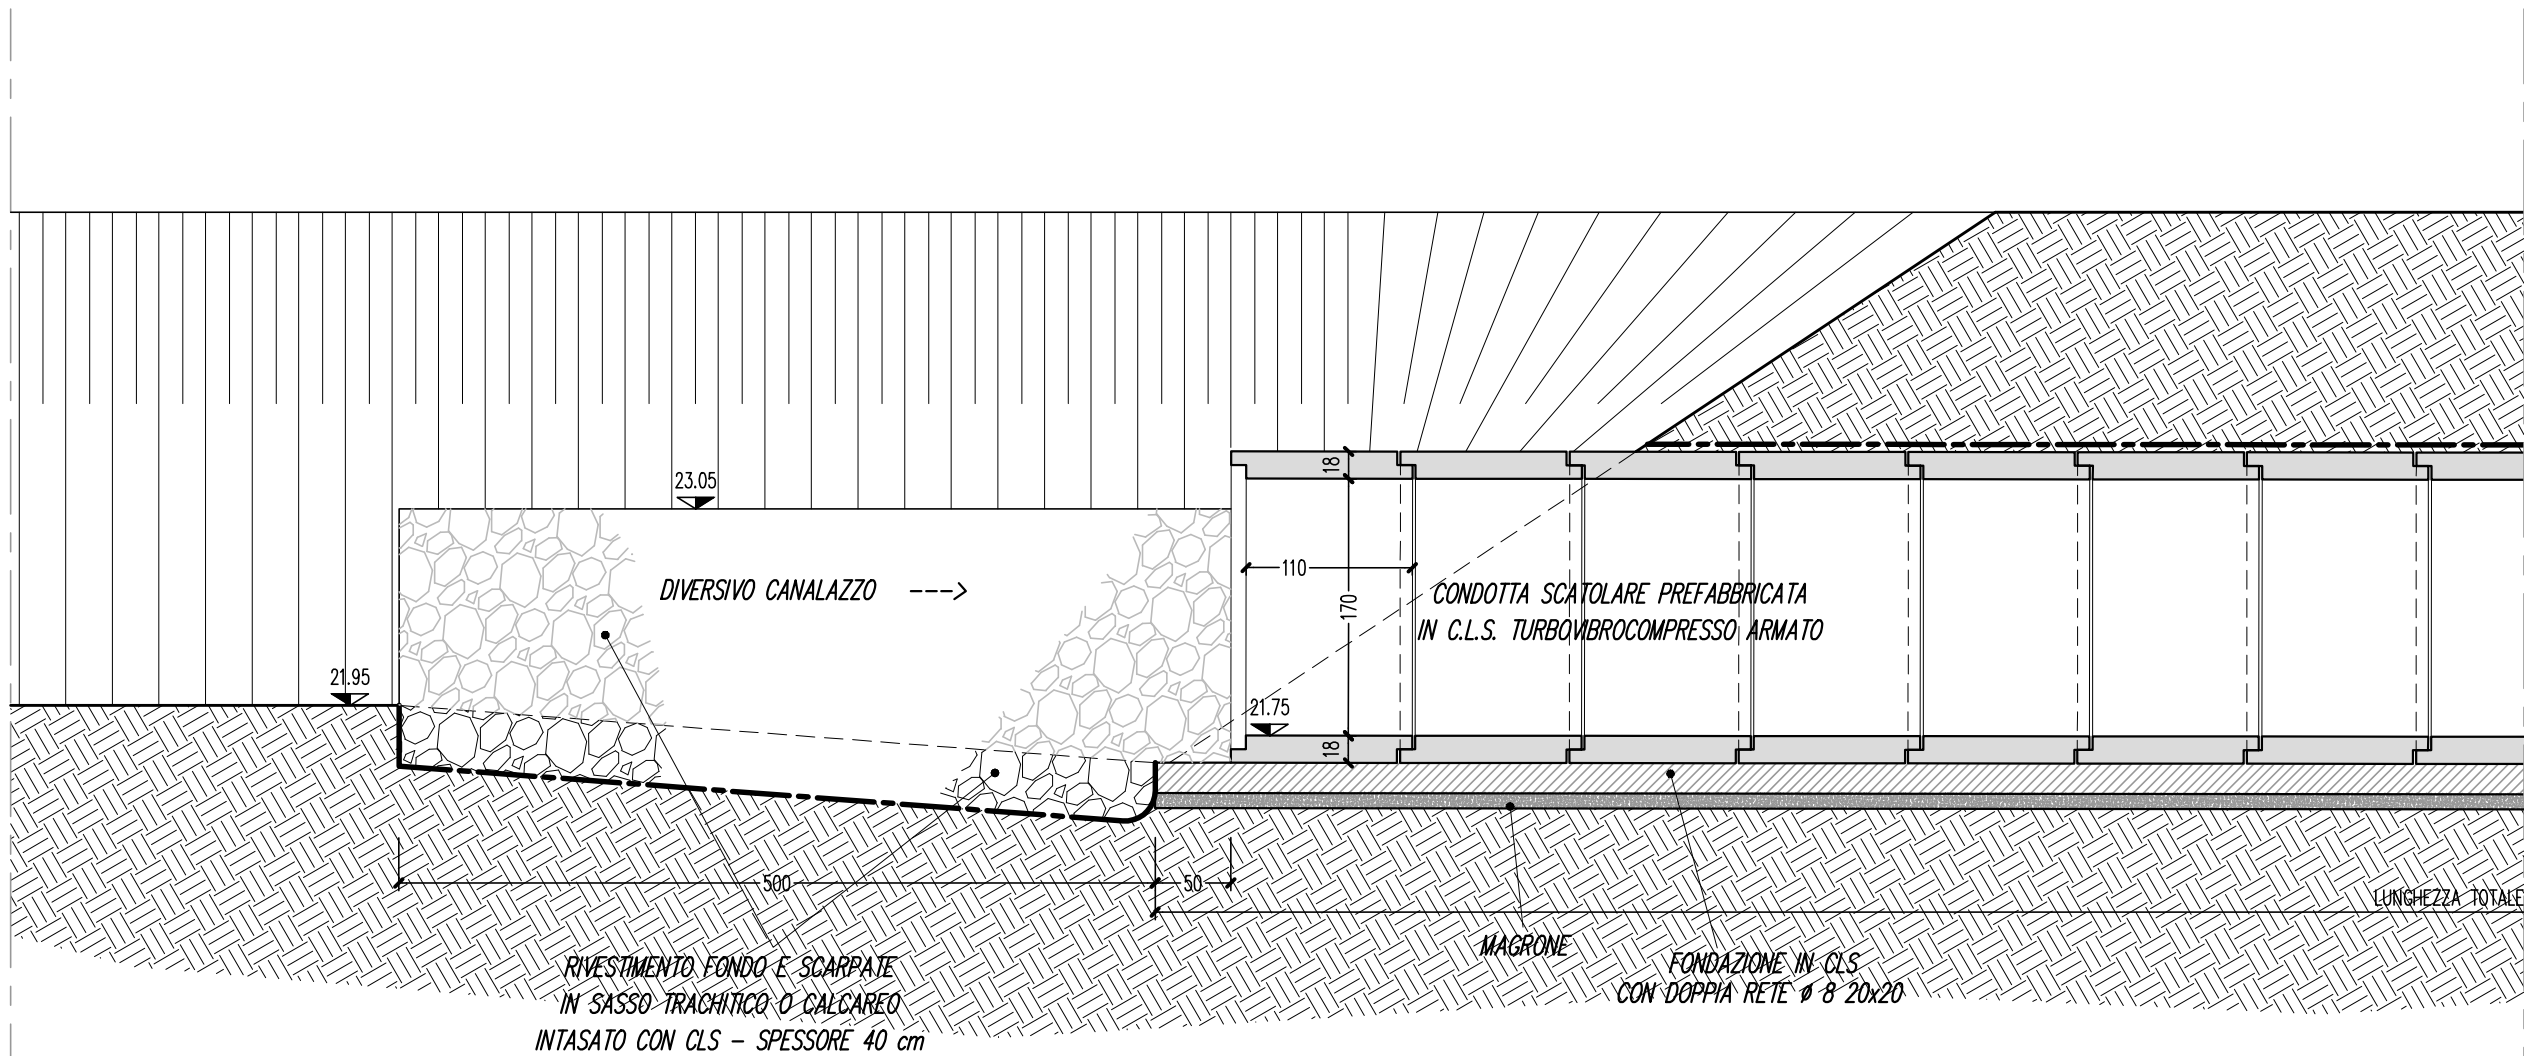


SEZIONE TRASVERSALE A VALLE
Scala 1:50

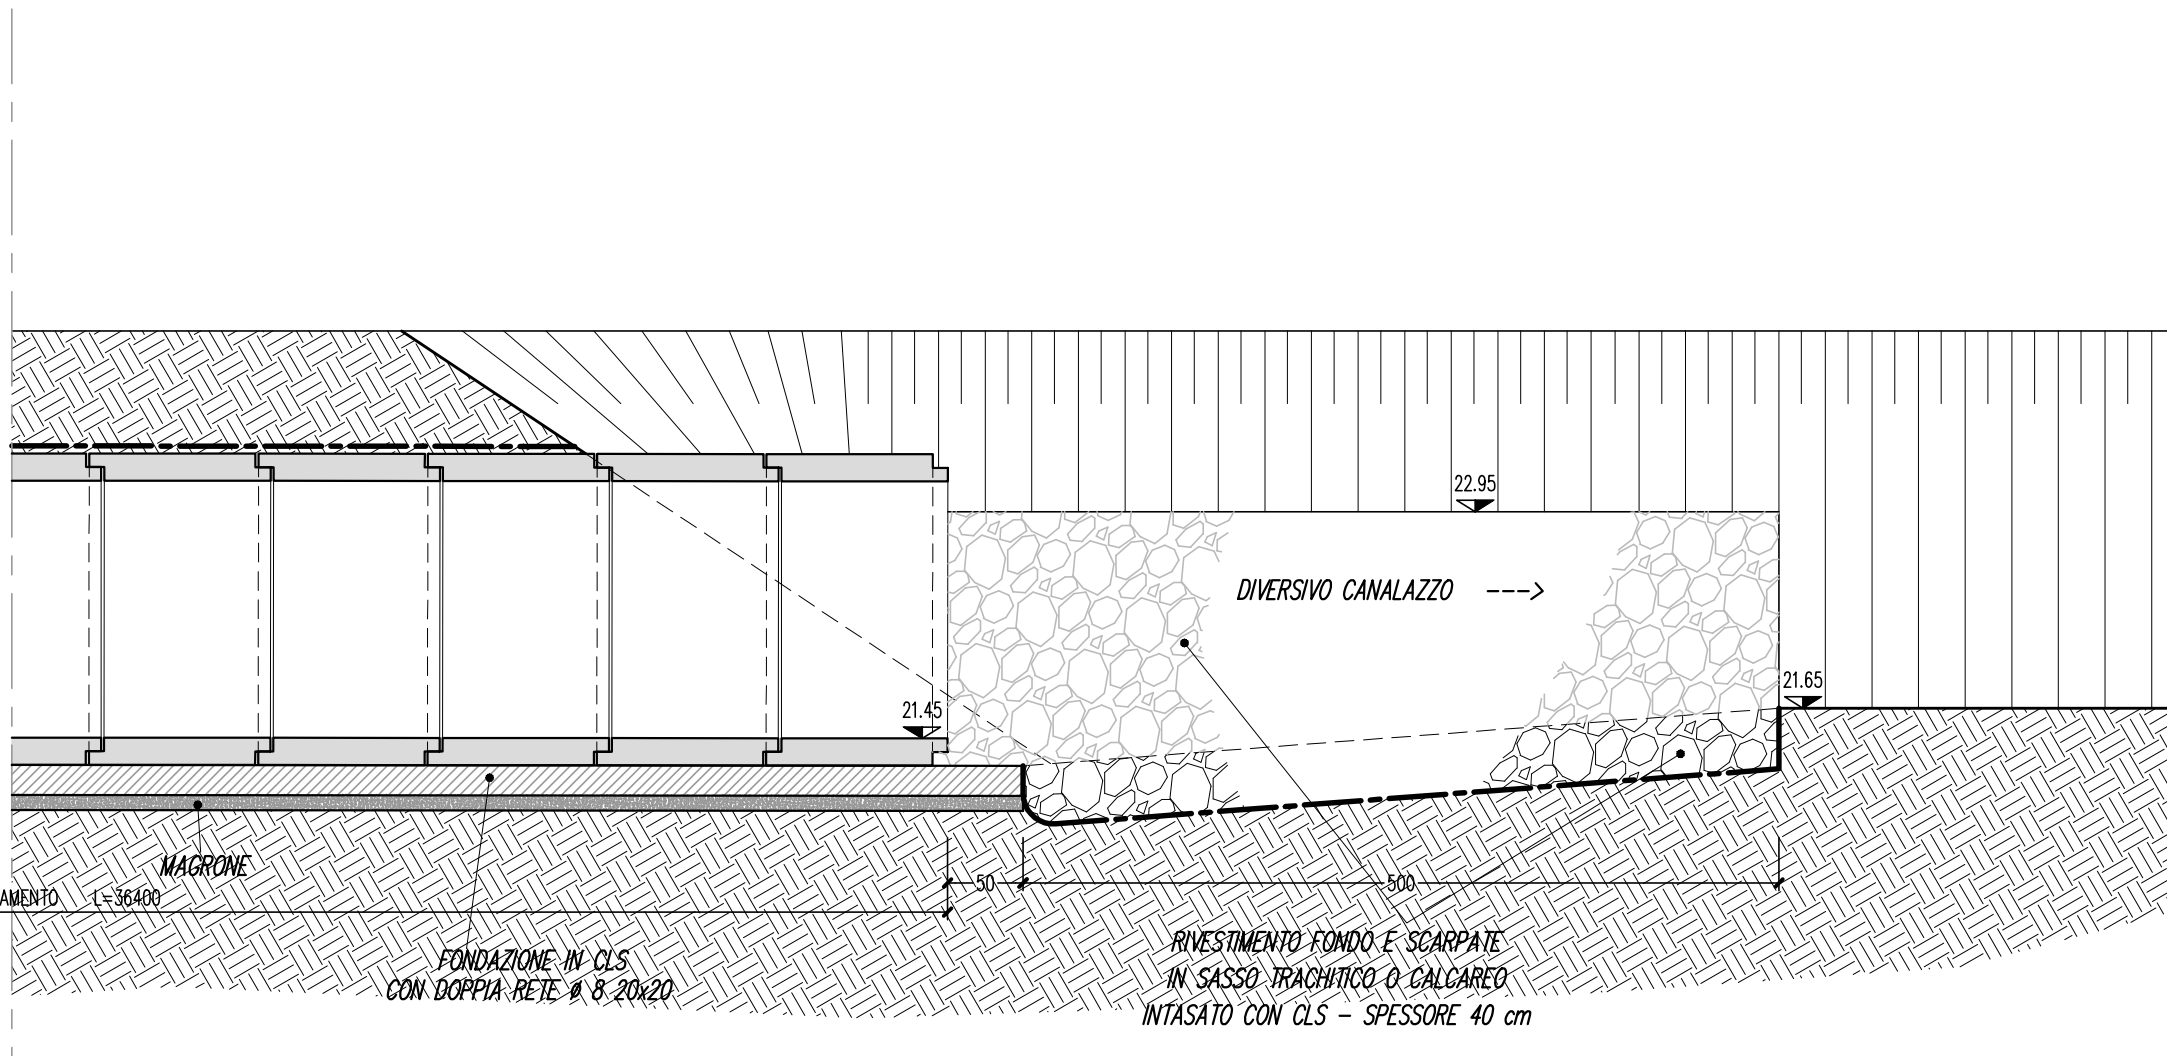

PIANTA AD OPERA ULTIMATA
Scala 1:500

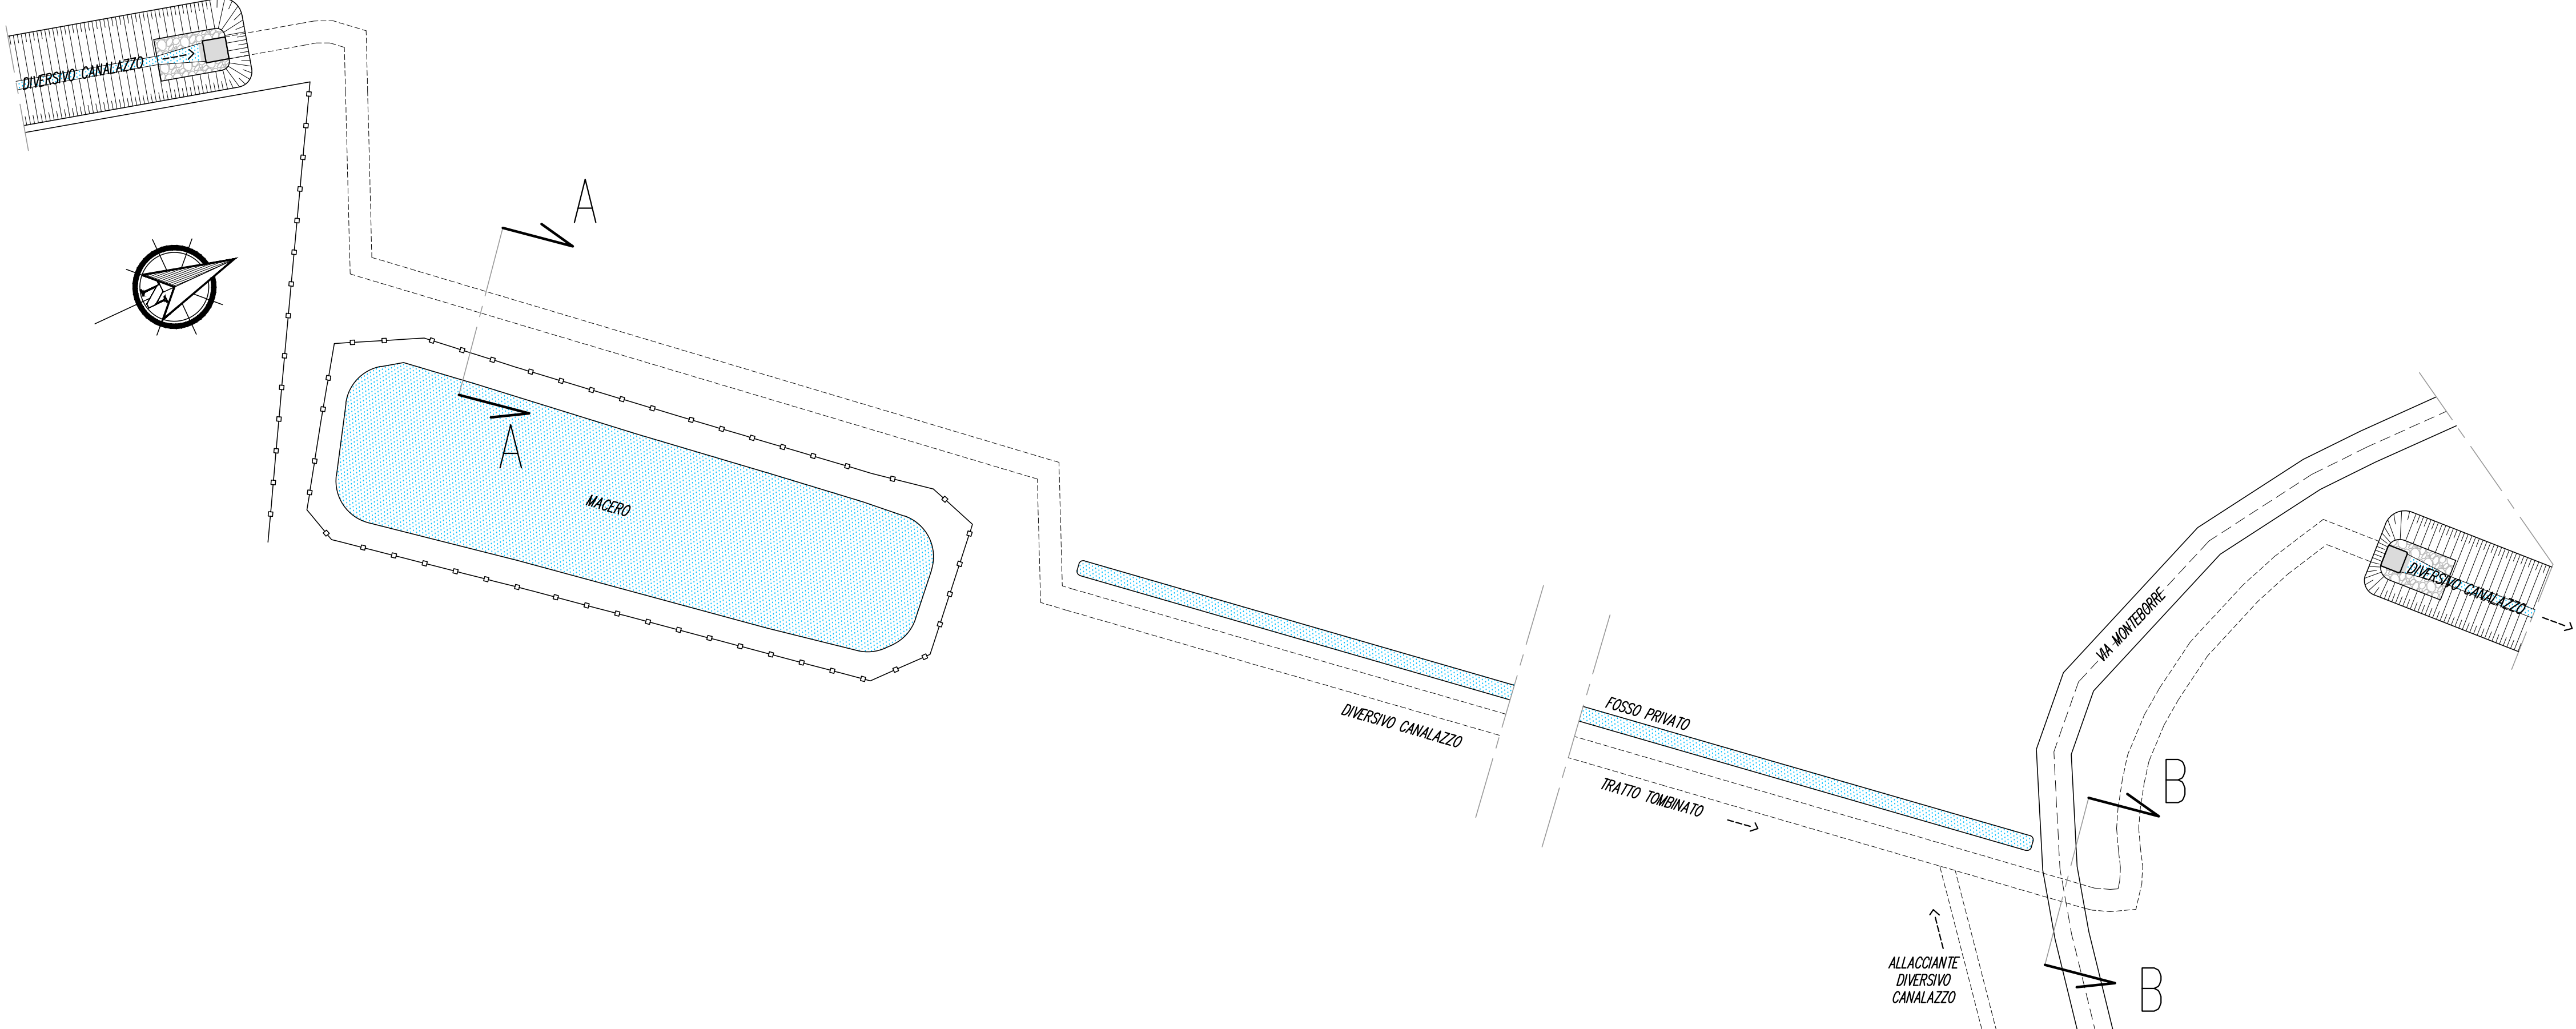

STRALCIO PLANIMETRIA CATASTALE
Scala 1:2.000

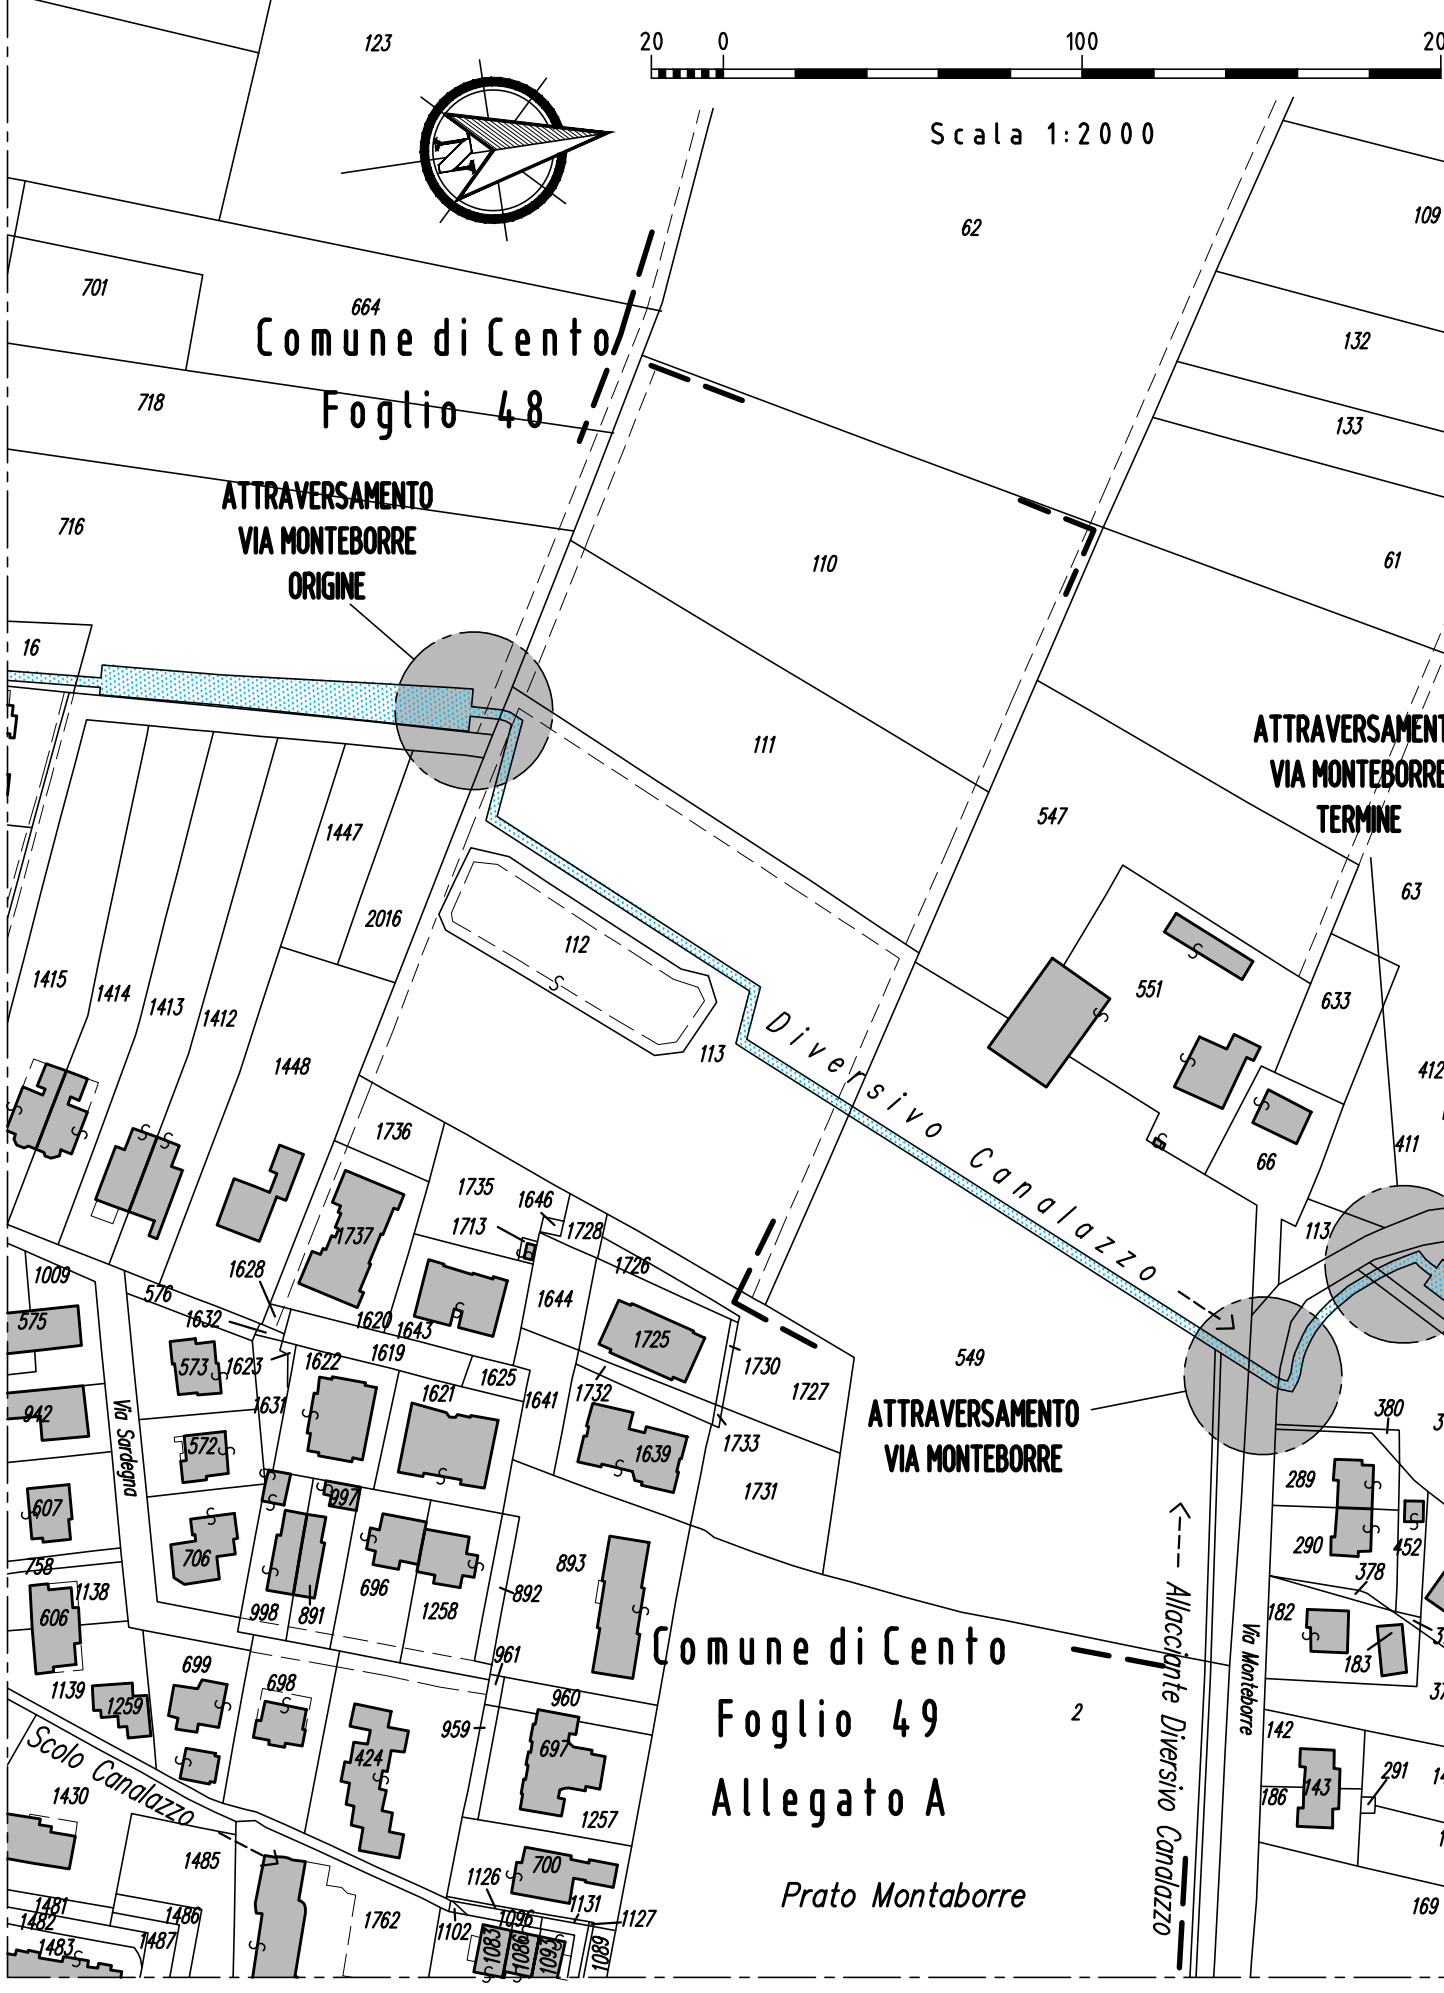



CONSORZIO DI BONIFICA PIANURA DI FERRARA

Sede legale e recapito postale:
44121 Ferrara - Via Borgo dei Leoni, 28 - C.F. 9307450381
web: www.bonificaferrara.it - e-mail: info@bonificaferrara.it
pec: posta.cerficata@pec.bonificaferrara.it
aderente al 
Associazione Nazionale Bonifiche, Irrigatori e Miglioramenti Fondari

PROGETTO CENTO 2


PROGETTO ESECUTIVO

Opere di competenza della Regione Emilia Romagna
Delibera Num. 1917 del 04/11/2019 - PRESA D'ATTO DEL "PROGRAMMA DI INTERVENTI FINALIZZATI A FRONTEGGIARE IL FENOMENO DELLA SIDSISTENZA NELLE PROVINCE DI FERRARA, RAVENNA E ROVIGO, E NEI TERRITORI DEL DELTA DEL PO PROPOSTO DALLE REGIONI VENETO ED EMILIA ROMAGNA"
APPROVATO CON DECRETO DIRIPARTITALE N. 11148
E SUCCESSIVAMENTE MODIFICATO CON DECRETO N. 8874/2019
INTERVENTI STRUTTURALI PER LA SICUREZZA IDRAULICA DELL'AREA CENTESE 2° STRALCIO
Comune di Cento
CUP: J55J1800320002

MANUFATTI E SPINGITUBO

ATTRAVERSAMENTO VIA MONTEBORRE

ARCHITETTONICO

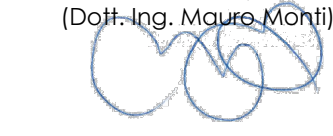Data:	05.10.2022	Elab.:	5.8.1
IL PROGETTISTA (Dott. Ing. Valerio Chierici)		I COLLABORATORI Dott. Ing. Laura Montanari Geom. Cesare Fornigiani Geom. Federico Sarfo Geom. Pietro Ghisellini	IL RESPONSABILE DEL PROCEDIMENTO (Dott. Ing. Mauro Monti)
 OFF. ING. VALERIO CHERICI			
Rev.	Descrizione	Redatto	Data
00	Progetto Esecutivo	Sarfo F.	05.10.2022
01	Progetto Esecutivo	Sarfo F.	Agosto 2023
			Codice Intervento OC83