




PIANTA
Scala 1:50

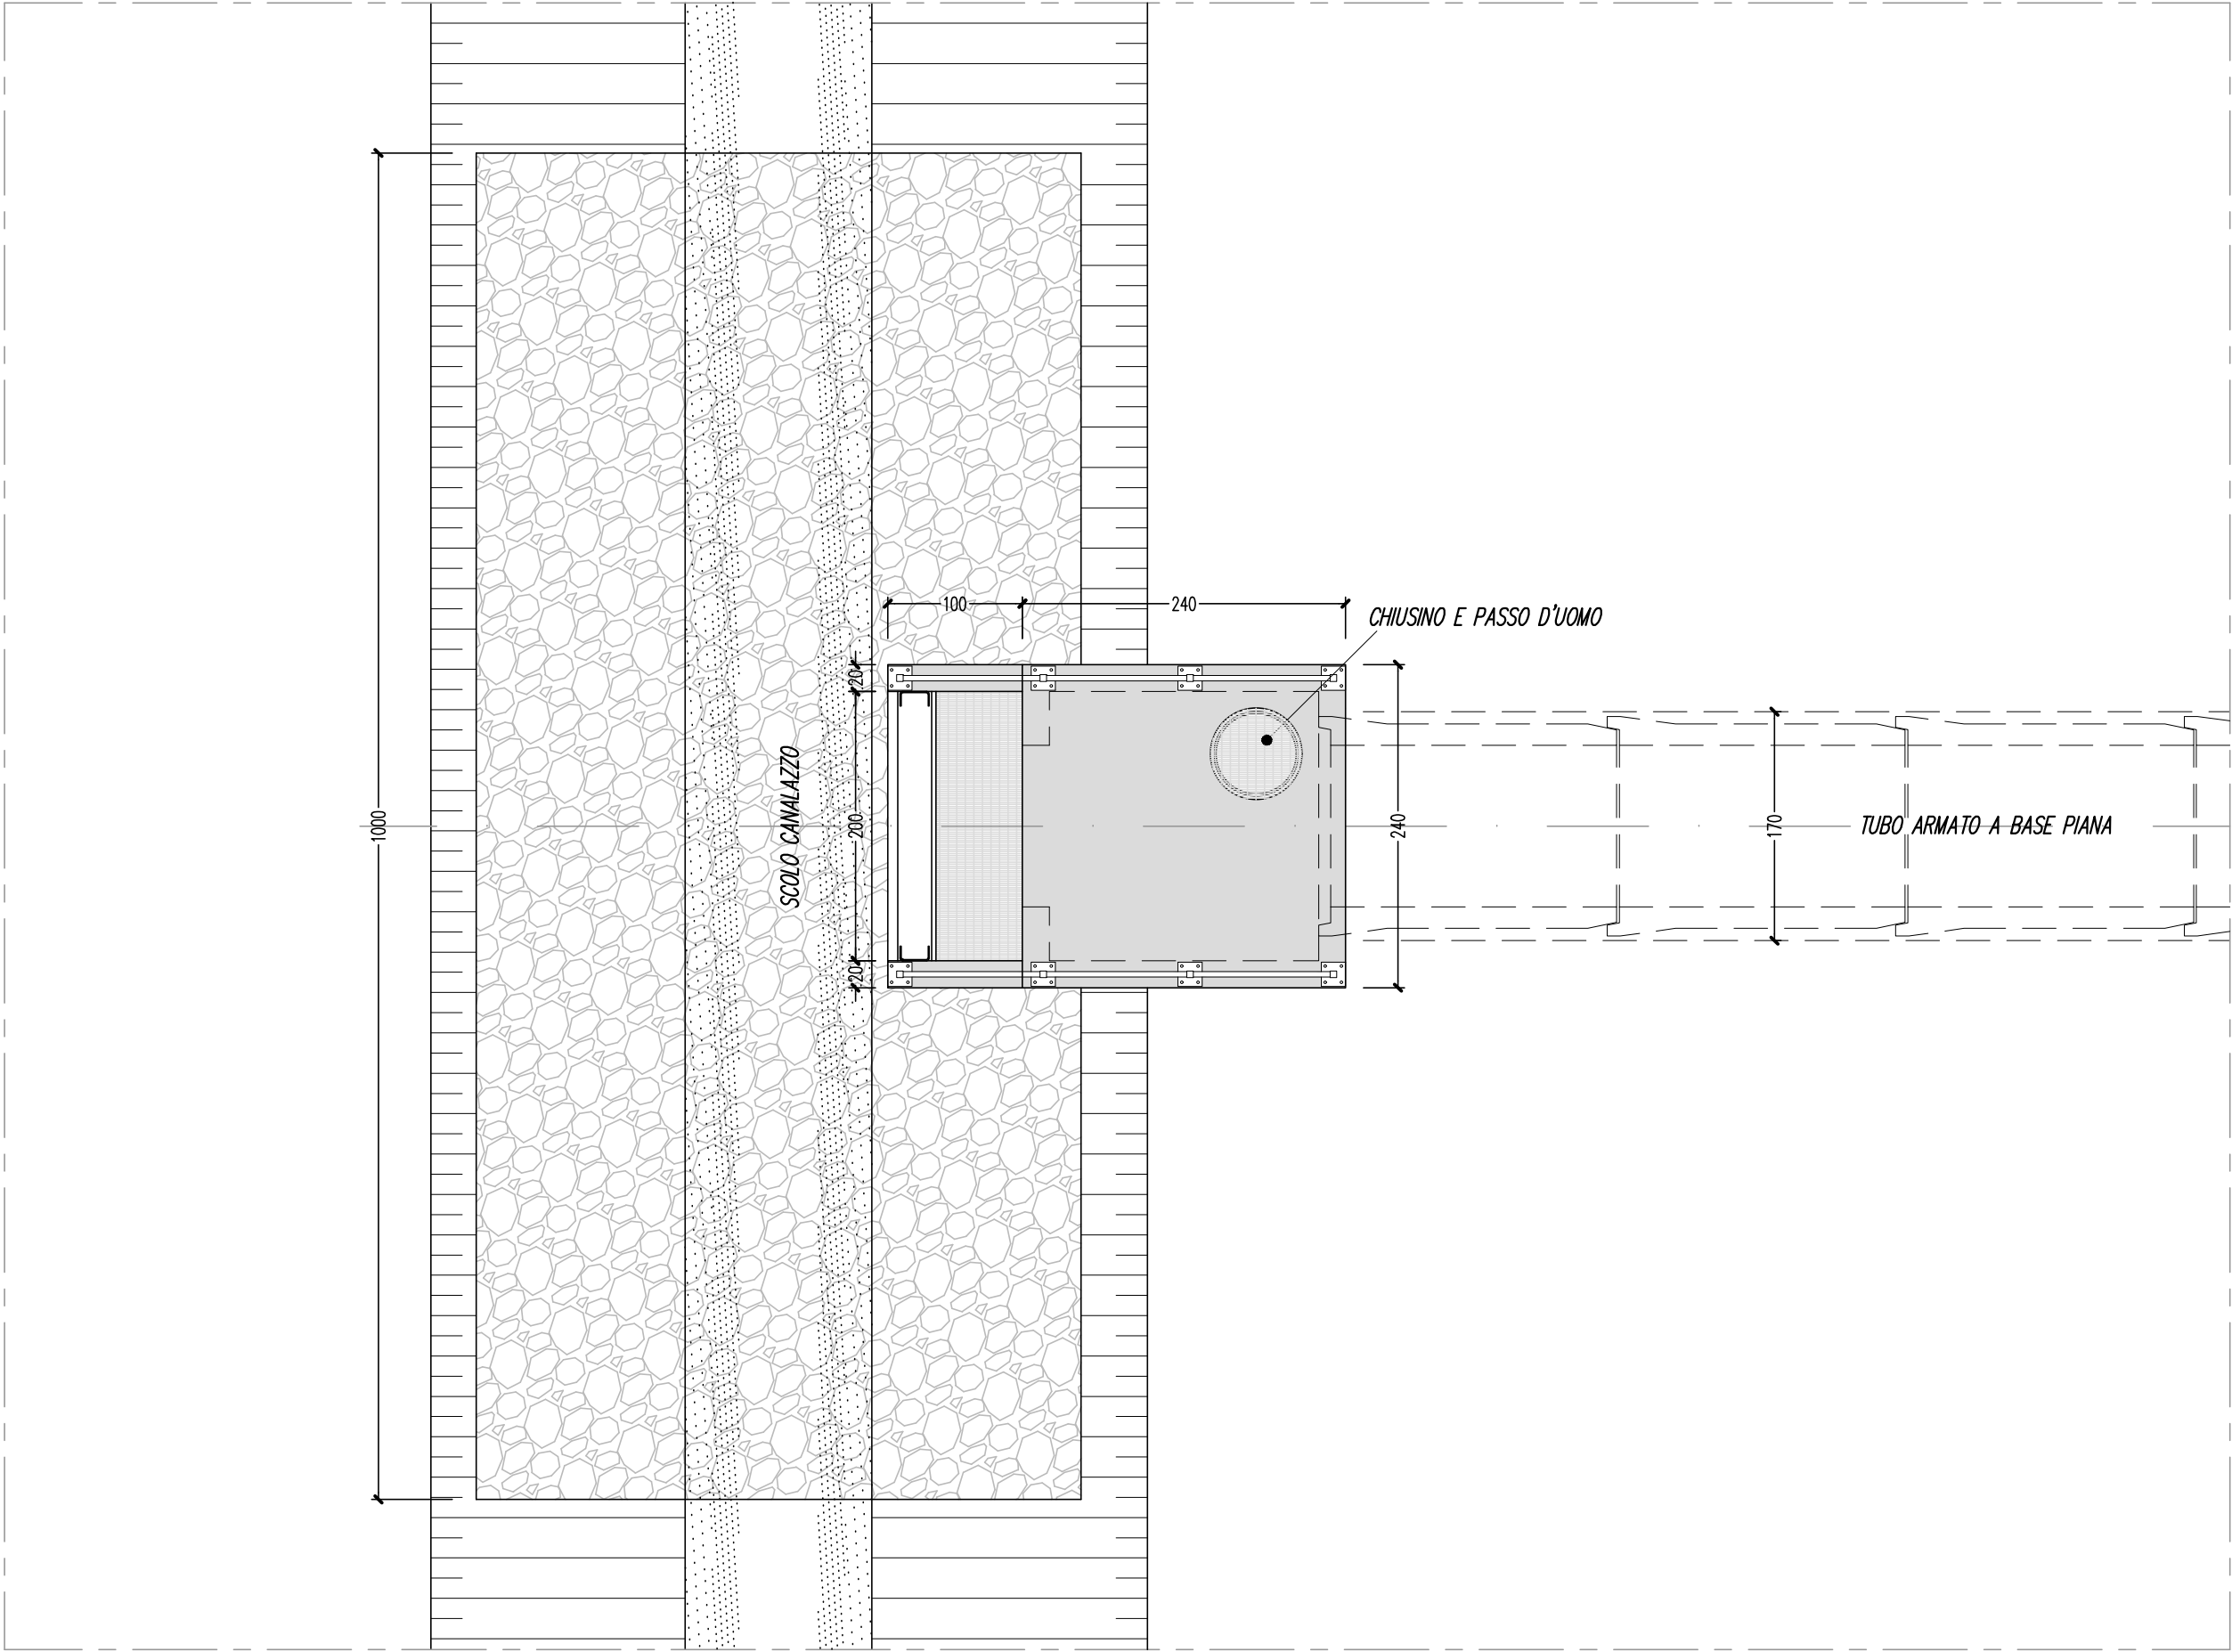


SEZIONE LONGITUDINALE
Scala 1:50

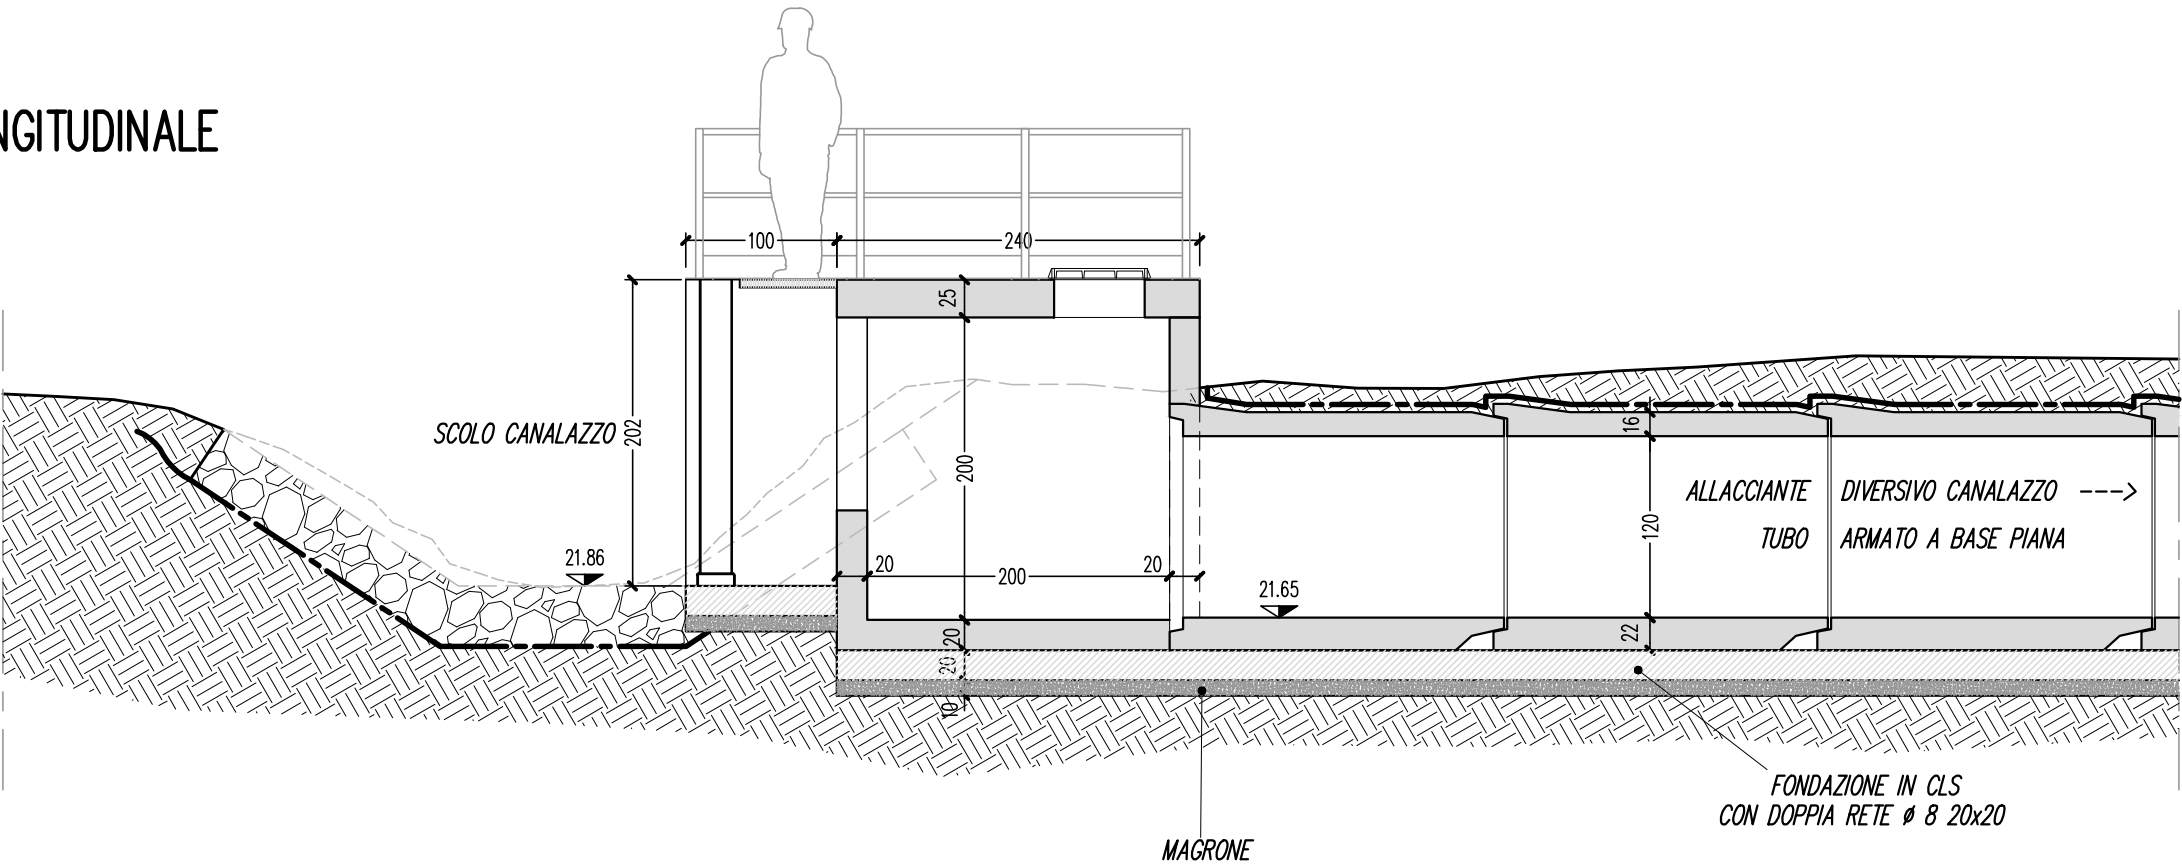

PROSPETTO A MONTE
Scala 1:50

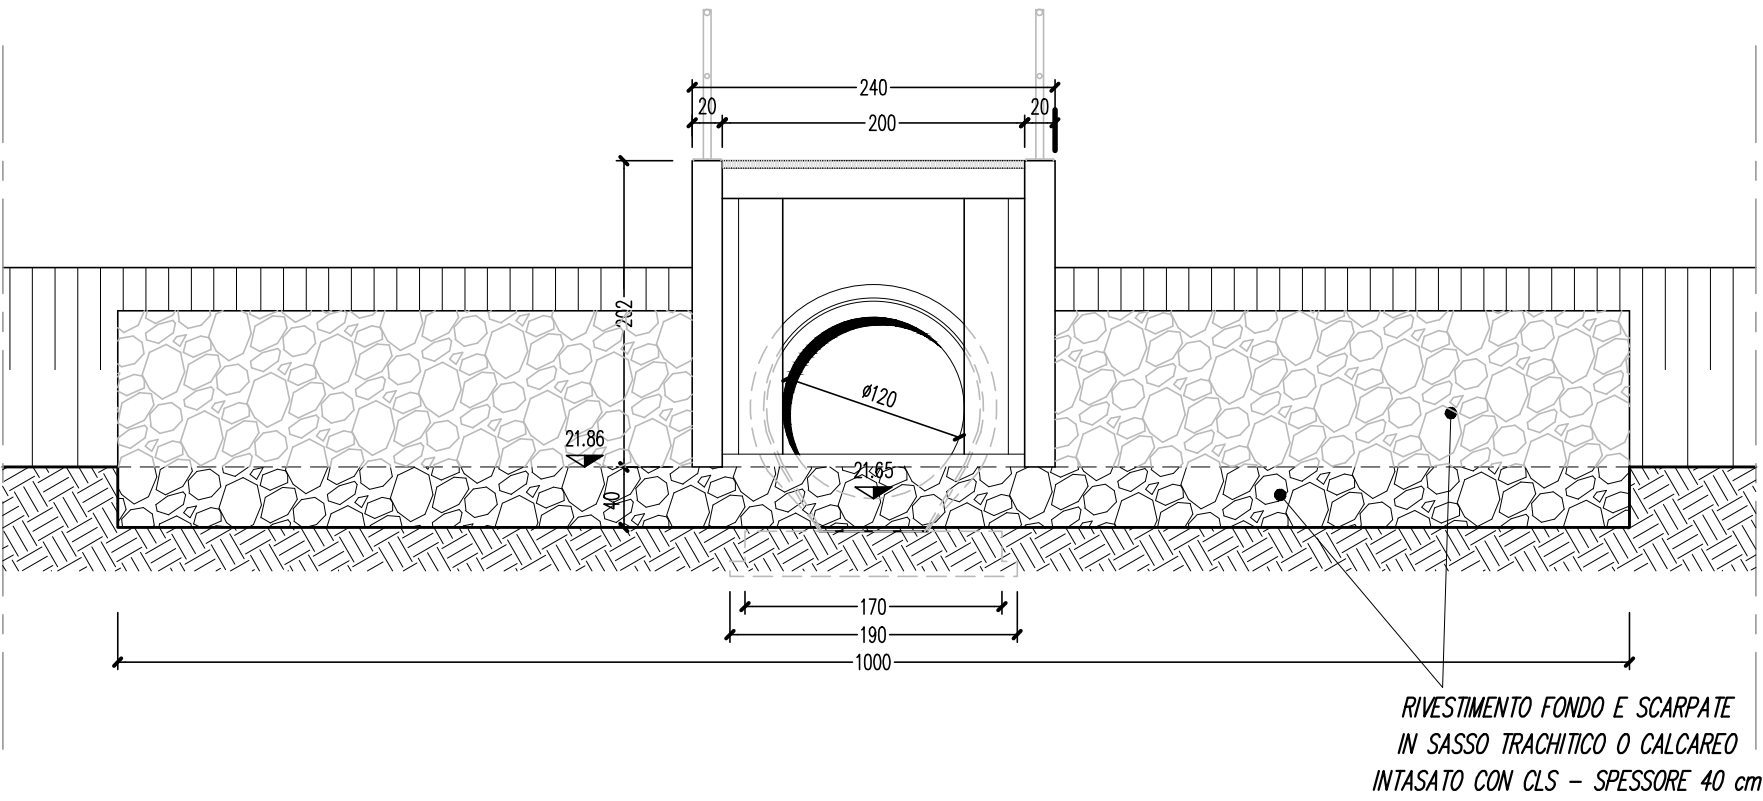

STRALCIO PLANIMETRIA CATASTALE
Scala 1:2.000

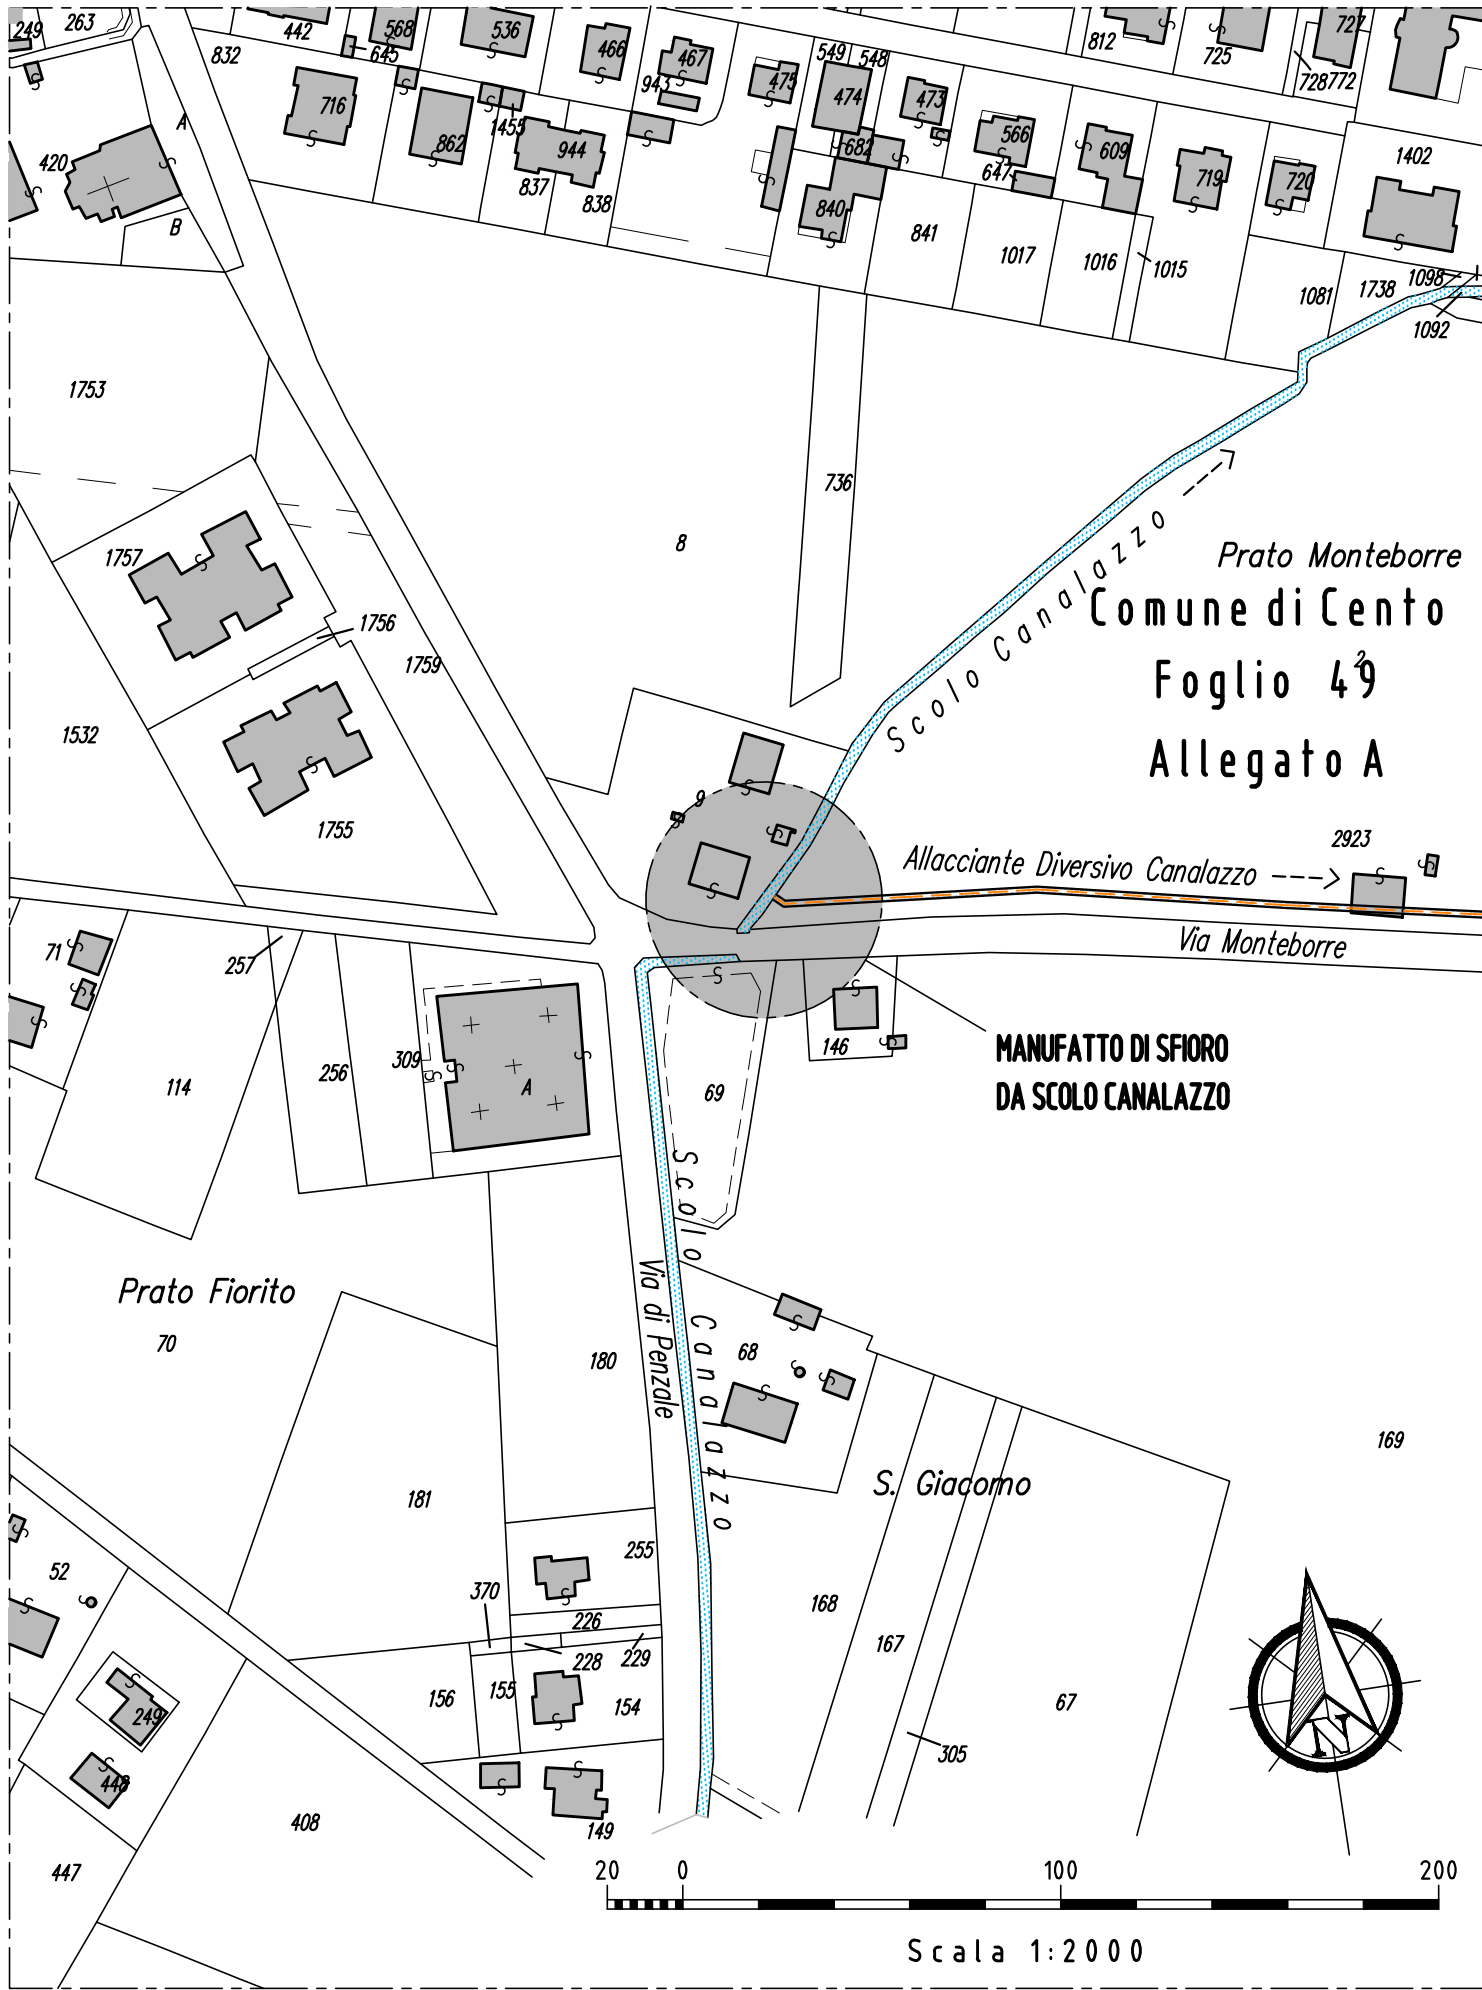

CONSORZIO DI BONIFICA PIANURA DI FERRARA

Sede legale e recapito postale:
44121 Ferrara - Via Borgo dei Leoni, 28 - C.F. 93076450381
web: www.bonificaferrara.it - e-mail: info@bonificaferrara.it
pec: posta.certificata@pec.bonificaferrara.it

aderente all' Associazione Nazionale Bonifiche, Impugnazioni e Miglioramenti Fondiari

PROGETTO CENTO 2

PROGETTO ESECUTIVO

Opere di competenza della Regione Emilia Romagna
Delibera Num. 1917 del 04/11/2019 - PRESA D'ATTO DEL "PROGRAMMA DI INTERVENTI FINALIZZATI A FRONTEGGIARE IL FENOMENO DELLA SUBSIDENZA NELLE PROVINCE DI FERRARA, RAVENNA E ROVIGO, E NEI TERRITORI DEL DELTA DEL PO PROPOSTO DALLE REGIONI VENETO ED EMILIA ROMAGNA"
APPROVATO CON DECRETO MIPAAFT N. 11168
E SUCCESSIVAMENTE MODIFICATO CON DECRETO N. 8874/2019
INTERVENTI STRUTTURALI PER LA SICUREZZA IDRAULICA DELL'AREA CENTESE 2° STRALCIO
Comune di Cento
CUP J35J18000320002

MANUFATTI E SPINGITUBO

MANUFATTO DI SFIORO DA SCOLO CANALAZZO

ARCHITETTONICO

Data: 05.10.2022

Elab.:

5.9.1

IL PROGETTISTA

(Dott. Ing. Valeria Chierici)



I COLLABORATORI

Dott. Ing. Laura Montanari
Geom. Cesare Formignani
Geom. Federico Sarto
Geom. Pietro Ghisellini

IL RESPONSABILE DEL PROCEDIMENTO

(Dott. Ing. Mauro Monti)



Rev.	Descrizione	Redatto	Data	Codice Intervento
00	Progetto Esecutivo	Sarto F.	05.10.2022	OC83
01	Progetto Esecutivo	Sarto F.	Agosto 2025	