


### INDIVIDUAZIONE AREA DI DEPOSITO

SCALA DI RAPPRESENTAZIONE

SCALA 1:5.000

ORIENTAMENTO

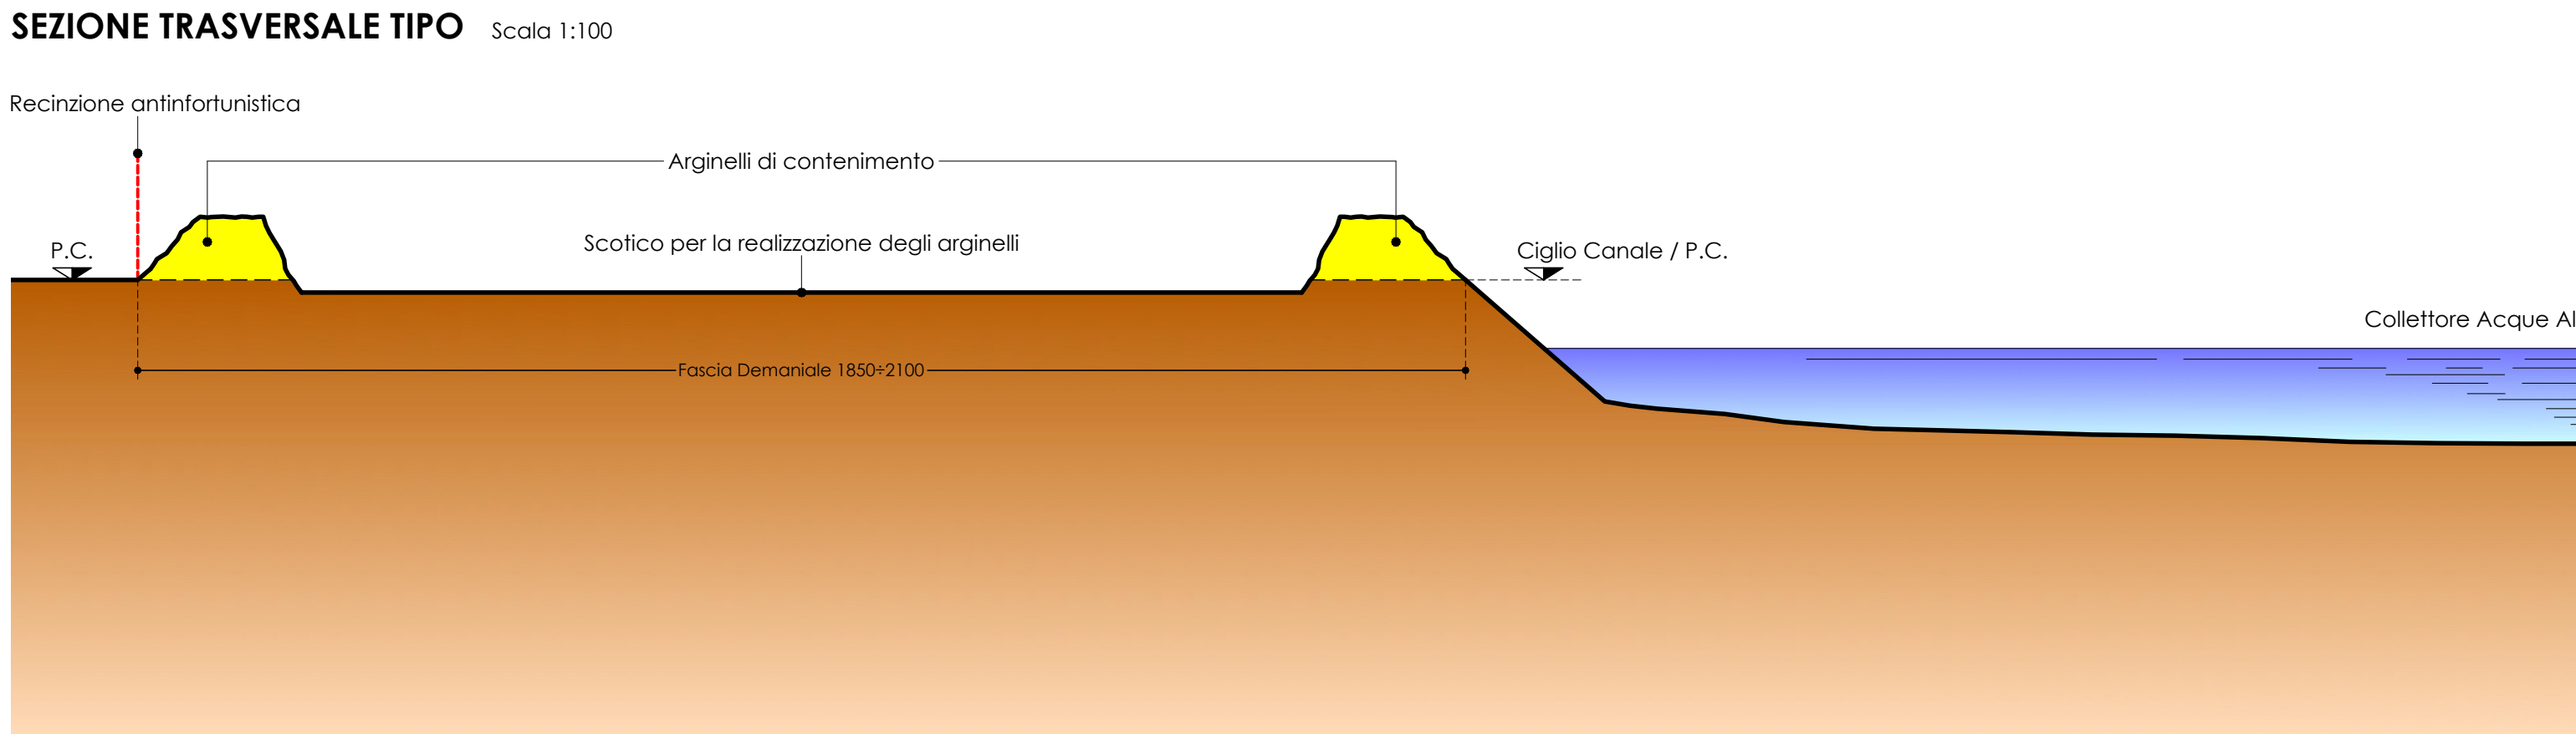

**CONSORZIO DI BONIFICA PIANURA DI FERRARA**

Sede legale e recapito postale:  
 44121 Ferrara - Via Borgo dei Leoni, 28 - C.F. 93076450381  
 web: [www.bonificaferrara.it](http://www.bonificaferrara.it) - e-mail: [info@bonificaferrara.it](mailto:info@bonificaferrara.it)  
 pec: [posta.cerificata@pec.bonificaferrara.it](mailto:posta.cerificata@pec.bonificaferrara.it)  
 aderente all' Associazione Nazionale Bonifiche, Irrigazioni e Miglioramenti Fondiari

## DRAGAGGIO ULTIMO TRATTO COLLETTORE AA

### PROGETTO ESECUTIVO

Provincia di Ferrara  
Comune di Codigoro

**Ripristino dell'efficienza idraulica dell'ultimo tratto del Collettore AA di Codigoro: 1° stralcio**

## ELABORATI GRAFICI

# OPERE DI CONTENIMENTO DELLE MELME

Data:	Elab.:	<b>14</b>
<p><b>IL PROGETTISTA</b> (Dott. Ing. Marco Volpin)</p>	<p><b>IL RESPONSABILE DEL PROCEDIMENTO</b> (Geom. Marco Ardizzoni)</p>	

Elab.: Carlo Mazzanti | Data dis.: Novembre 2018 | Pos. arch.: 1801 | File: 1801CAA03M-E