








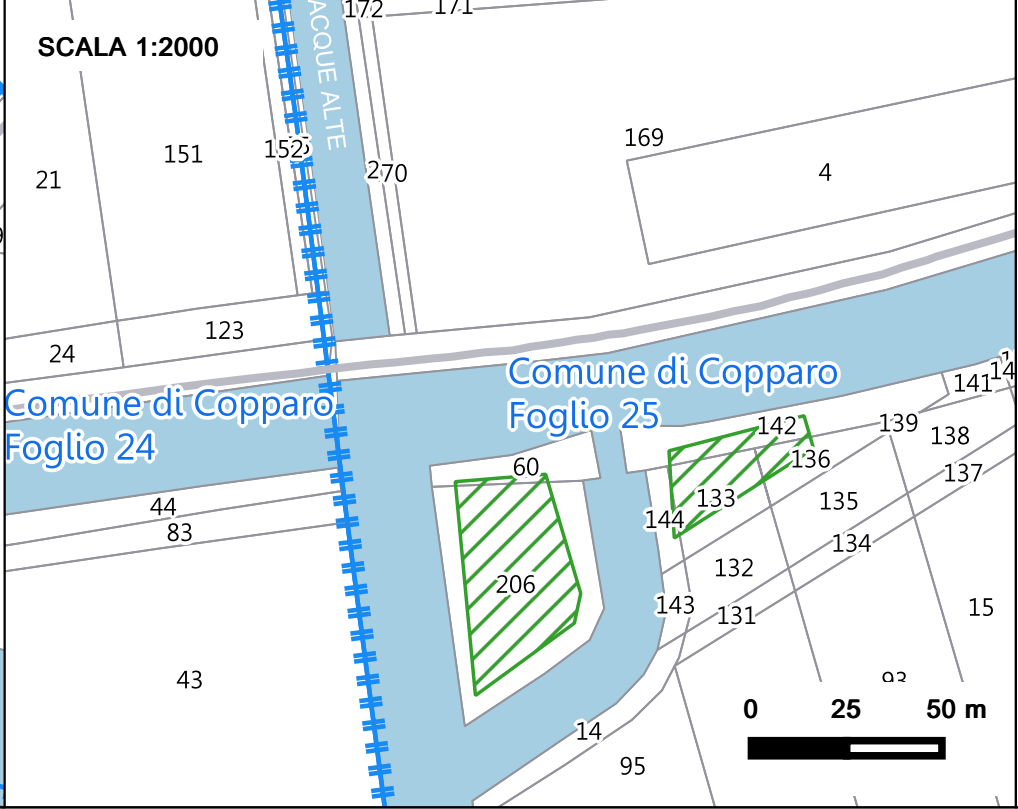
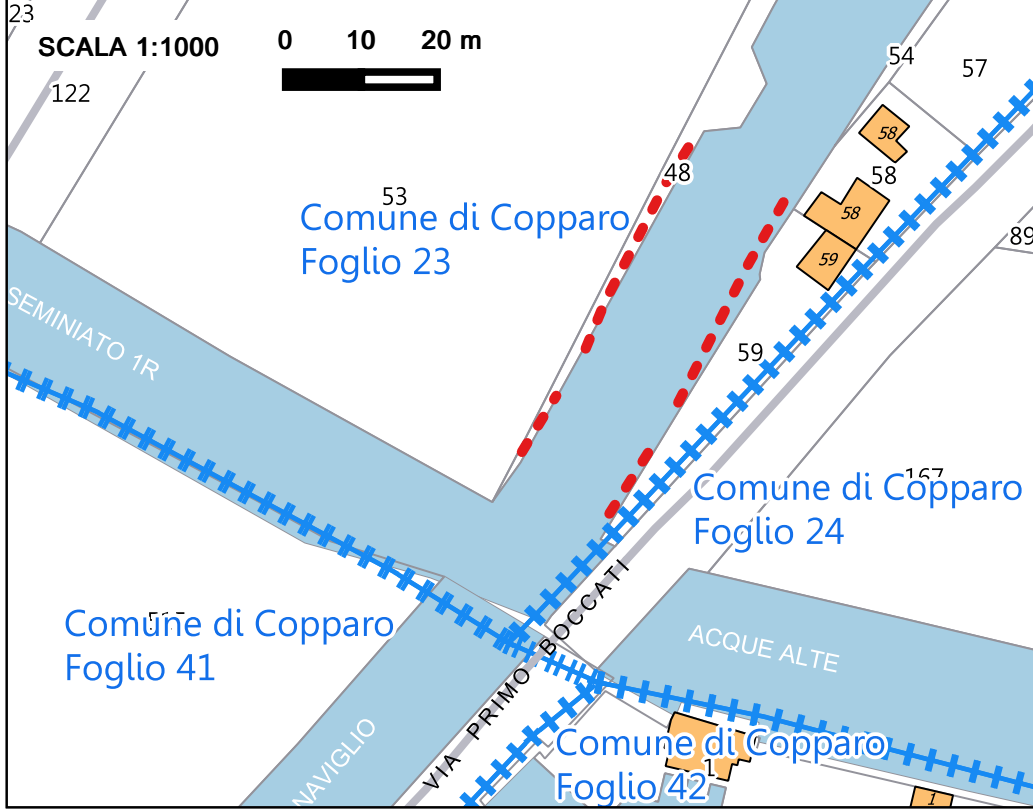
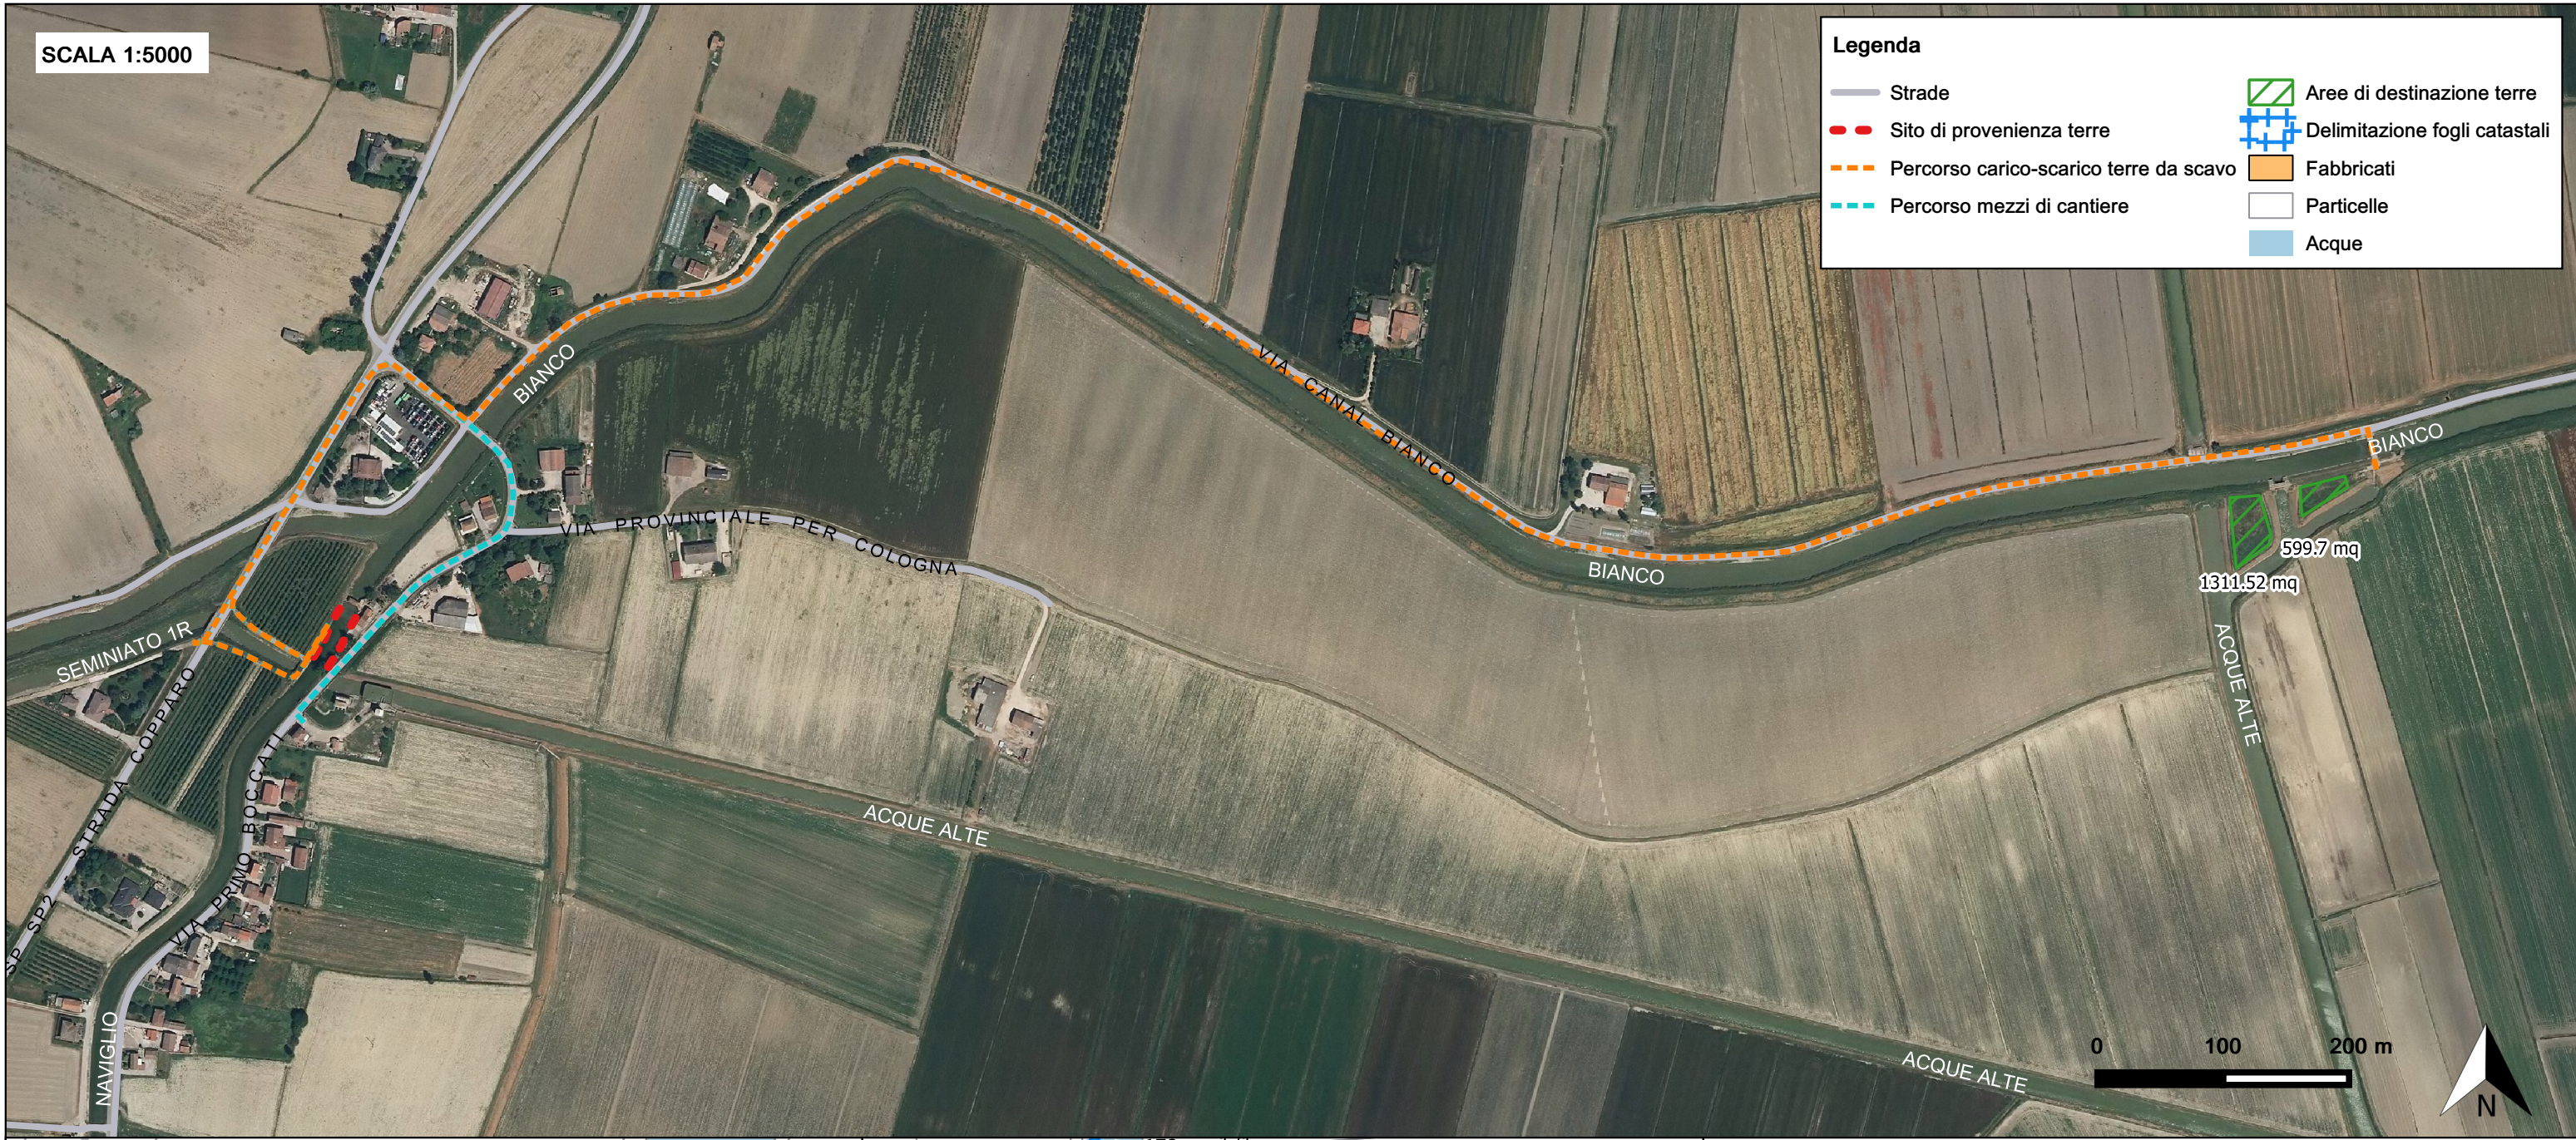


SCALA 1:5000

**Legenda**

-  Strade
-  Sito di provenienza terre
-  Percorso carico-scarico terre da scavo
-  Percorso mezzi di cantiere
-  Aree di destinazione terre
-  Delimitazione fogli catastali
-  Fabbricati
-  Particelle
-  Acque





**CONSORZIO DI BONIFICA PIANURA DI FERRARA**

Sede legale e recapito postale:  
44121 Ferrara - Via Borgo dei Leoni, 28 - C.F. 93076450381  
web: [www.bonificaferrara.it](http://www.bonificaferrara.it) - e-mail: [info@bonificaferrara.it](mailto:info@bonificaferrara.it)  
pec: [posta.certificata@pec.bonificaferrara.it](mailto:posta.certificata@pec.bonificaferrara.it)  
aderente all'  Associazione Nazionale Bonifiche, Irrigazioni e Miglioramenti Fondiari

**ELAB. 1.3.2 - GESTIONE TERRE - SITI DI PROVENIENZA E DESTINAZIONE**

**COSTRUZIONE NUOVA CHIAVICA COCCANILE  
SUL CANALE NAVIGLIO**

Progetto esecutivo

Il progettista  
(Dott. Ing. Valeria Chierici)

Il responsabile del procedimento  
(Geom. Marco Ardizzoni)