





SEZIONE 3
Scala 1:50

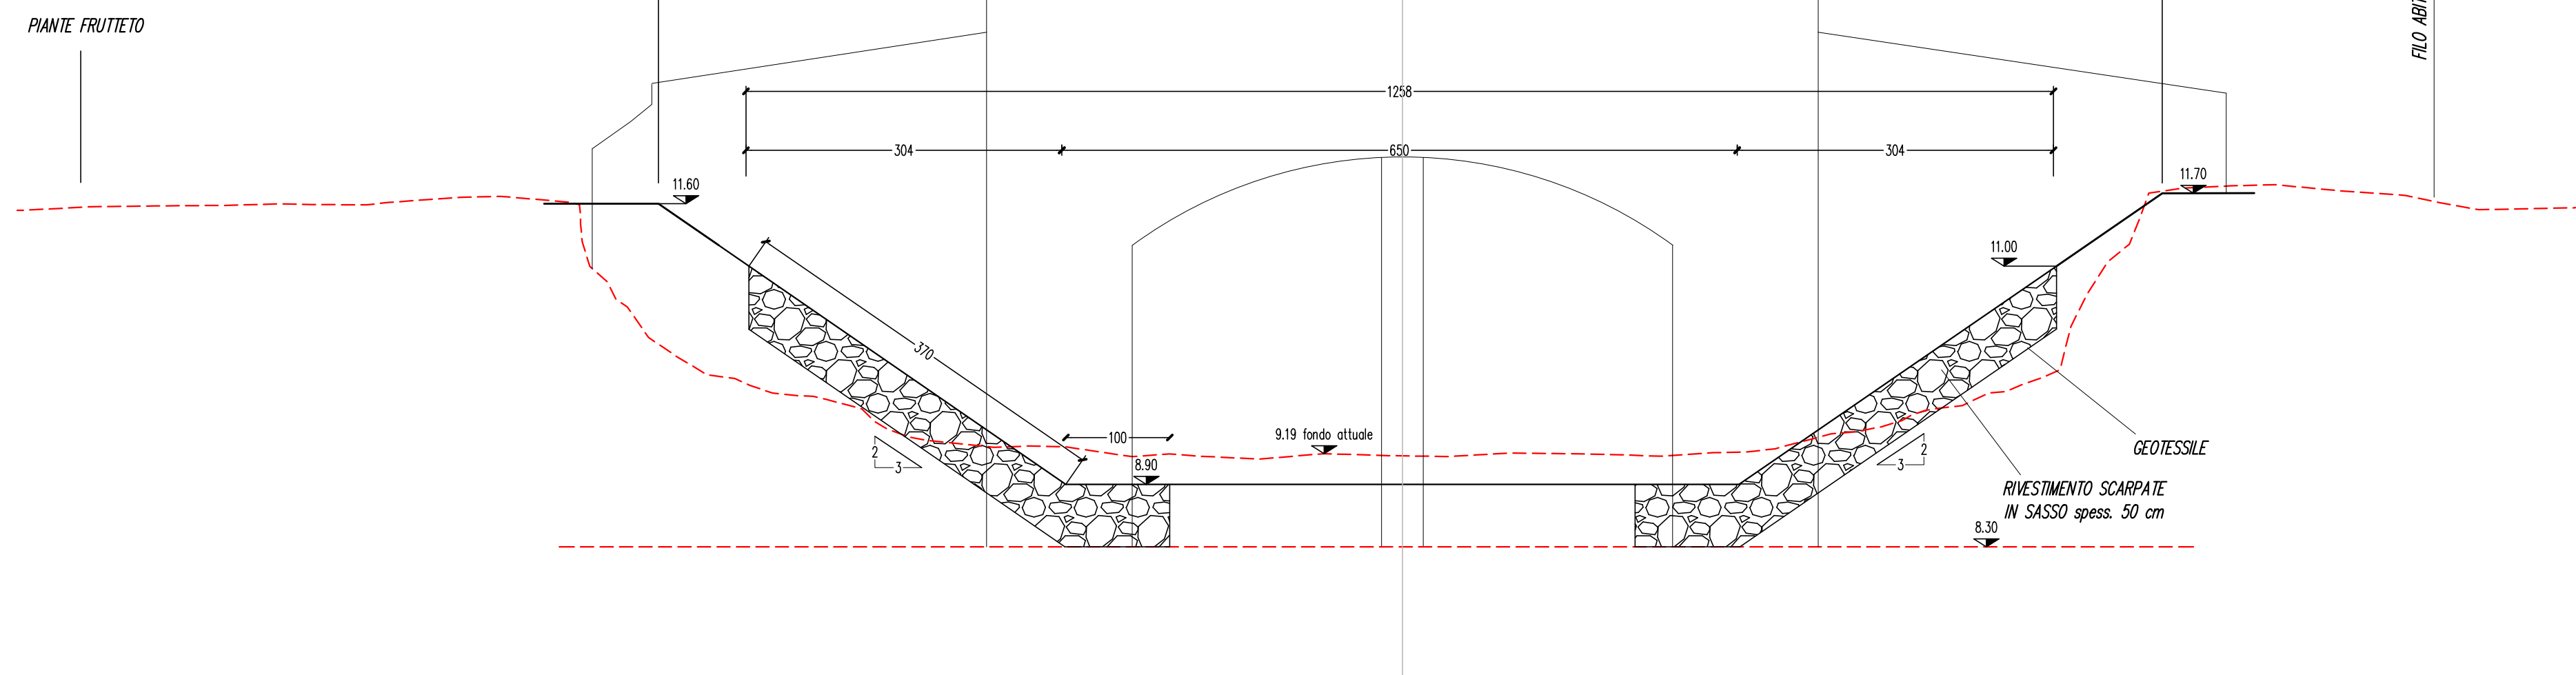



SEZIONE 3b
Scala 1:50

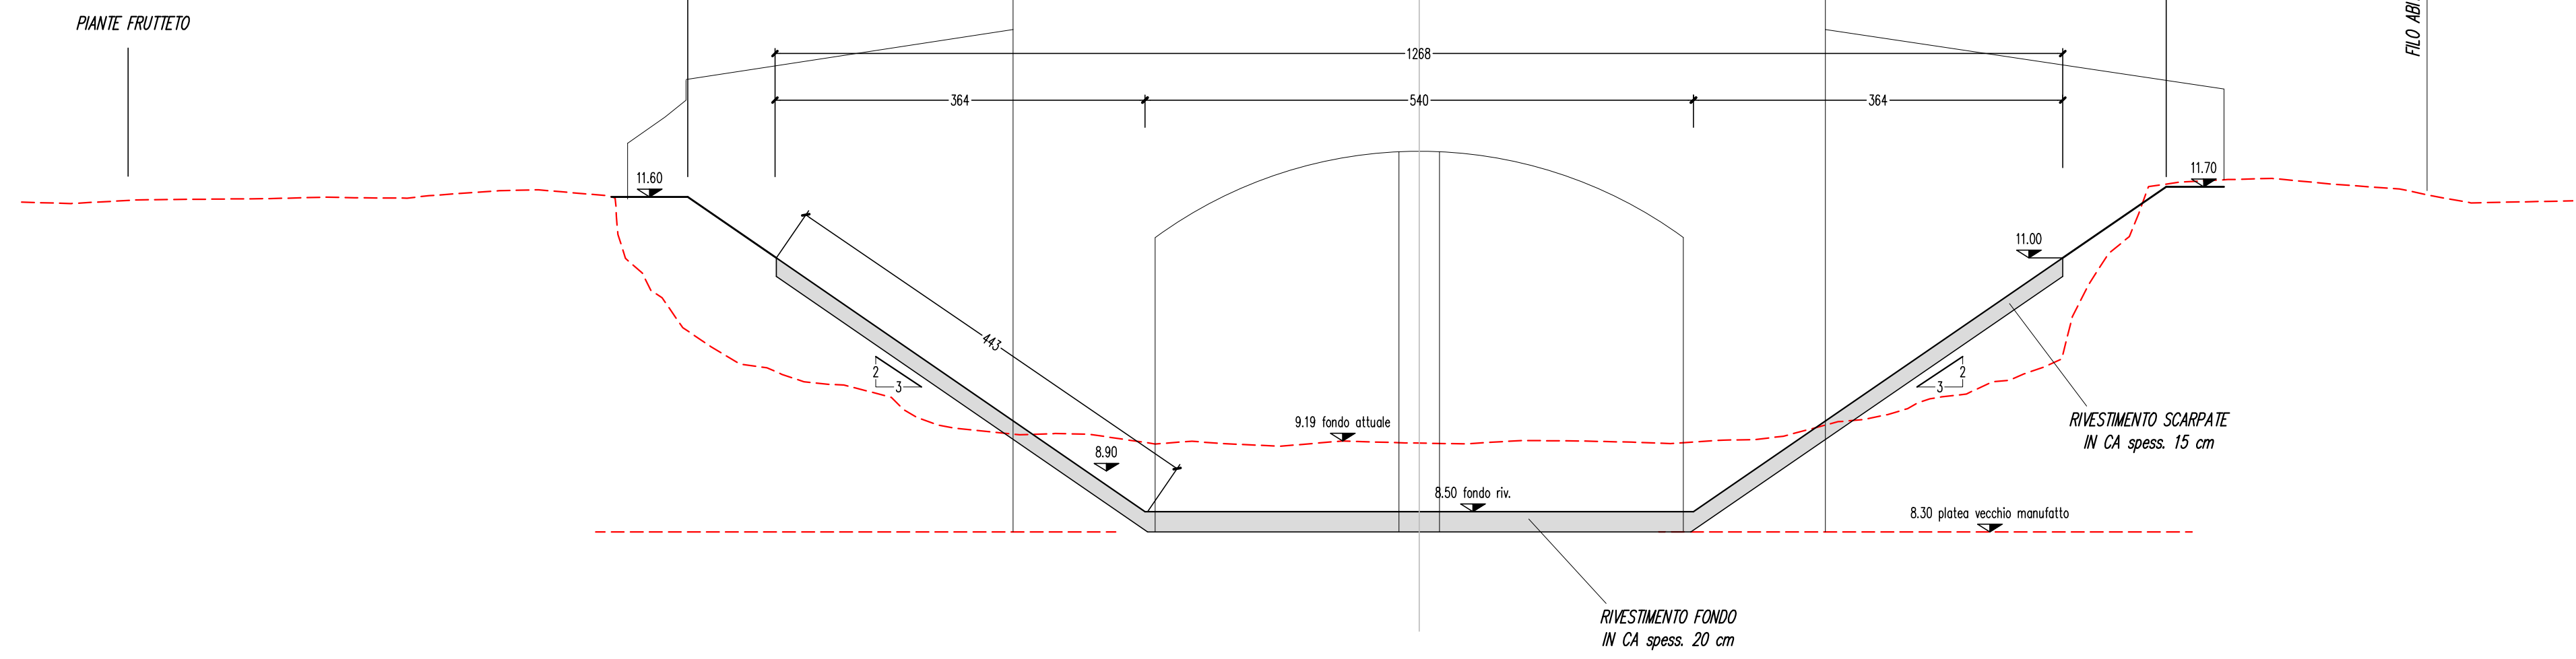


SEZIONE 2
Scala 1:50

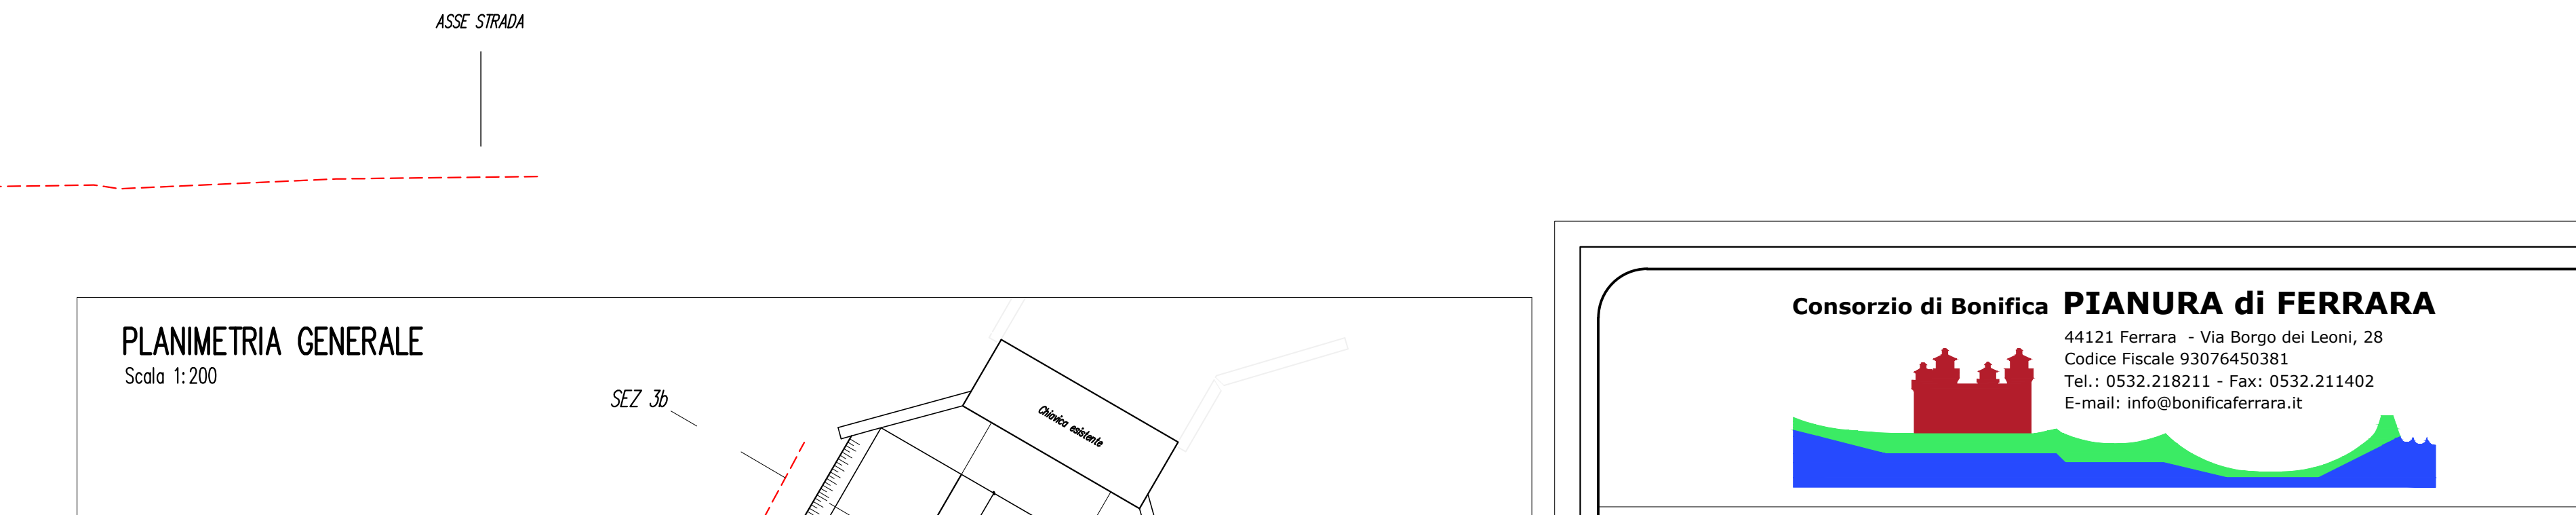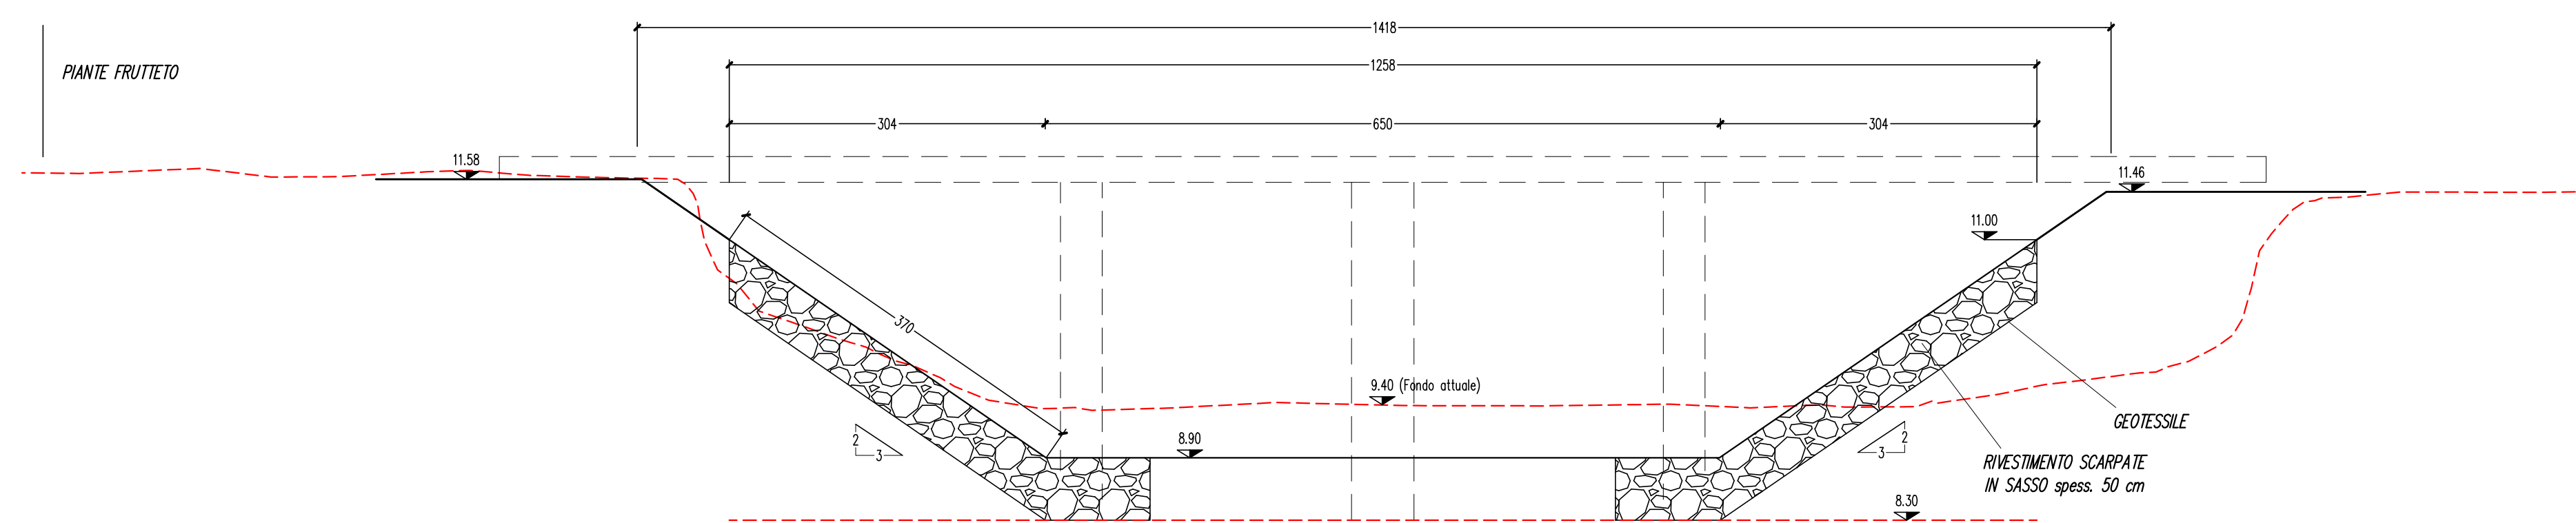


SEZIONE 1
Scala 1:50

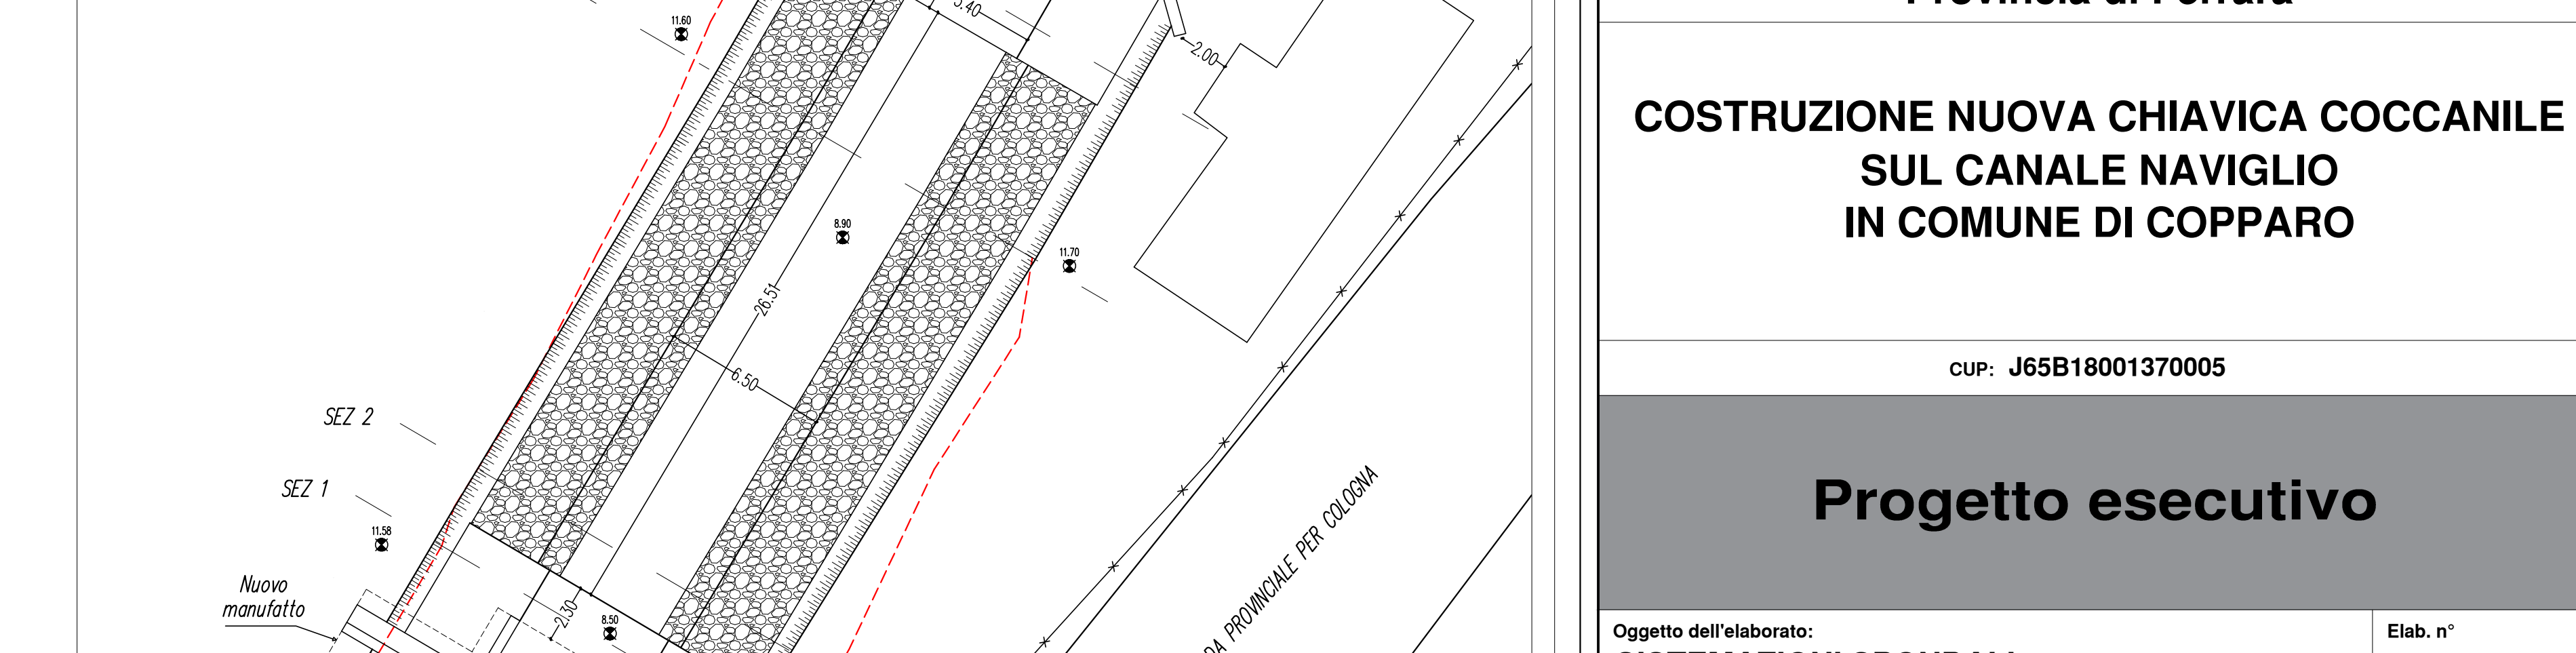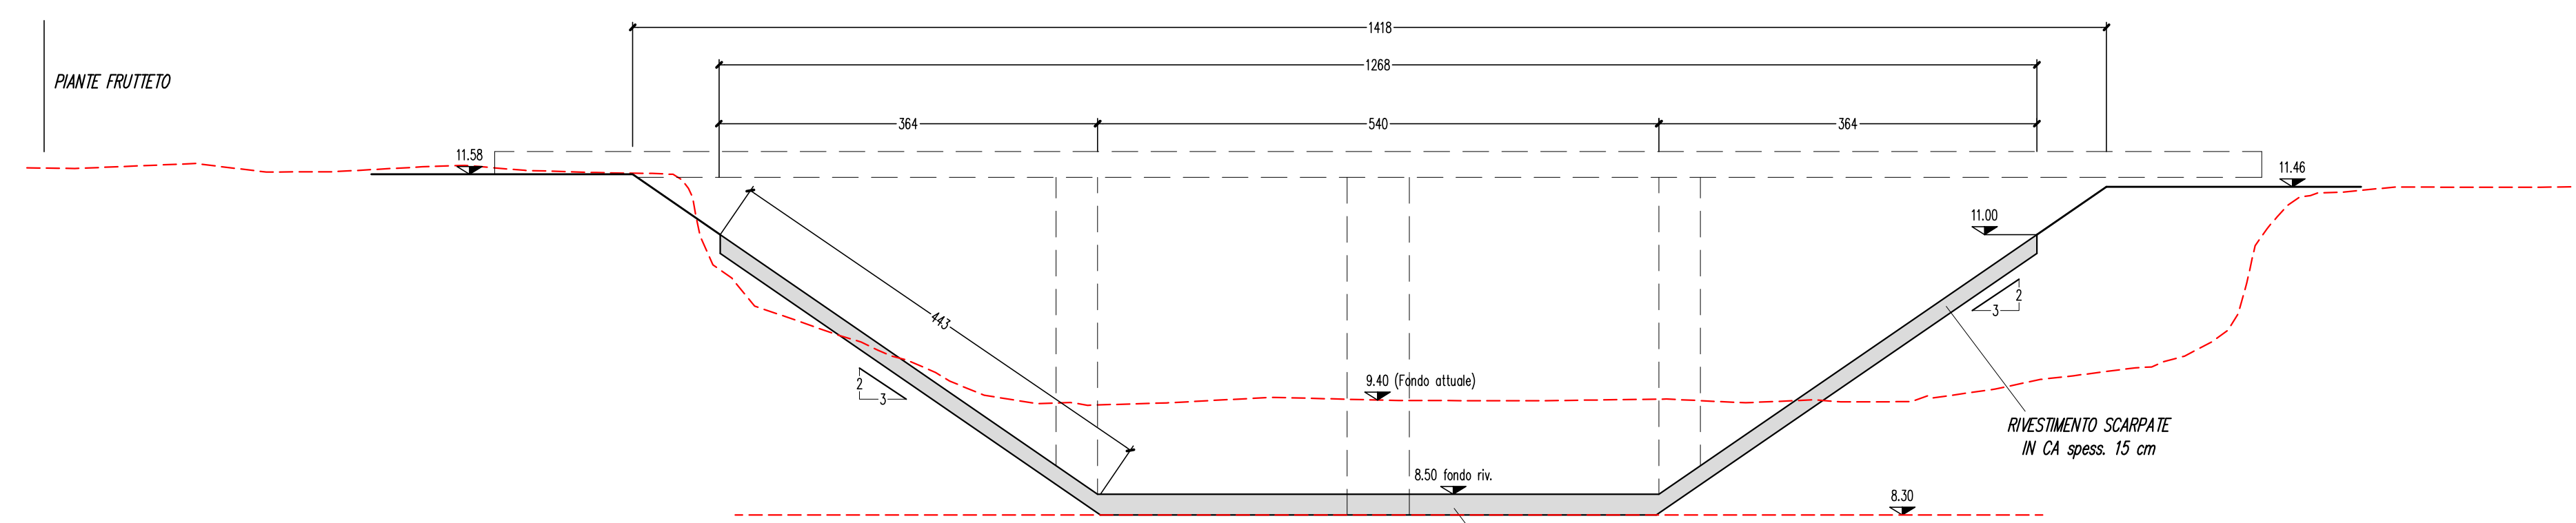


DETTAGLIO RIVESTIMENTO FONDO
Scala 1:5

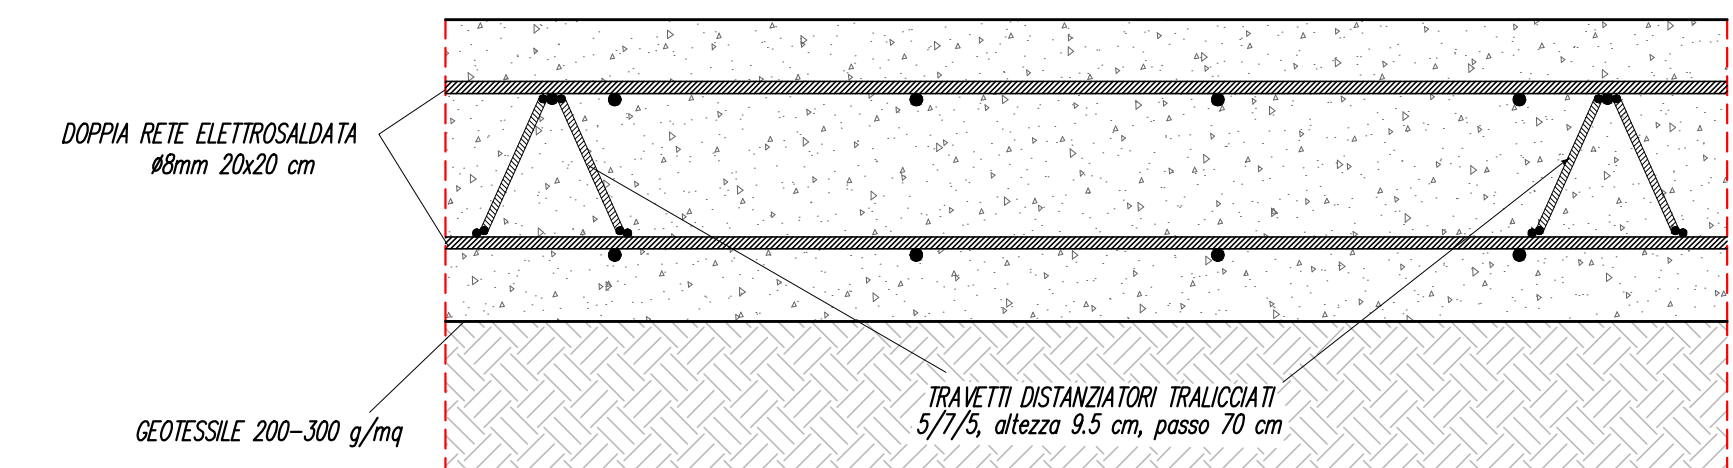

DETTAGLIO RIVESTIMENTO SCARPATE
Scala 1:5

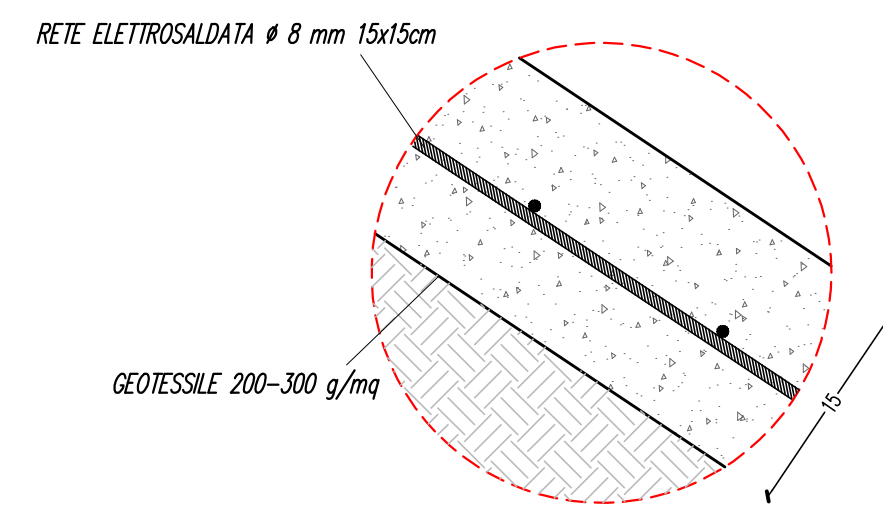

PLANIMETRIA GENERALE
Scala 1:200

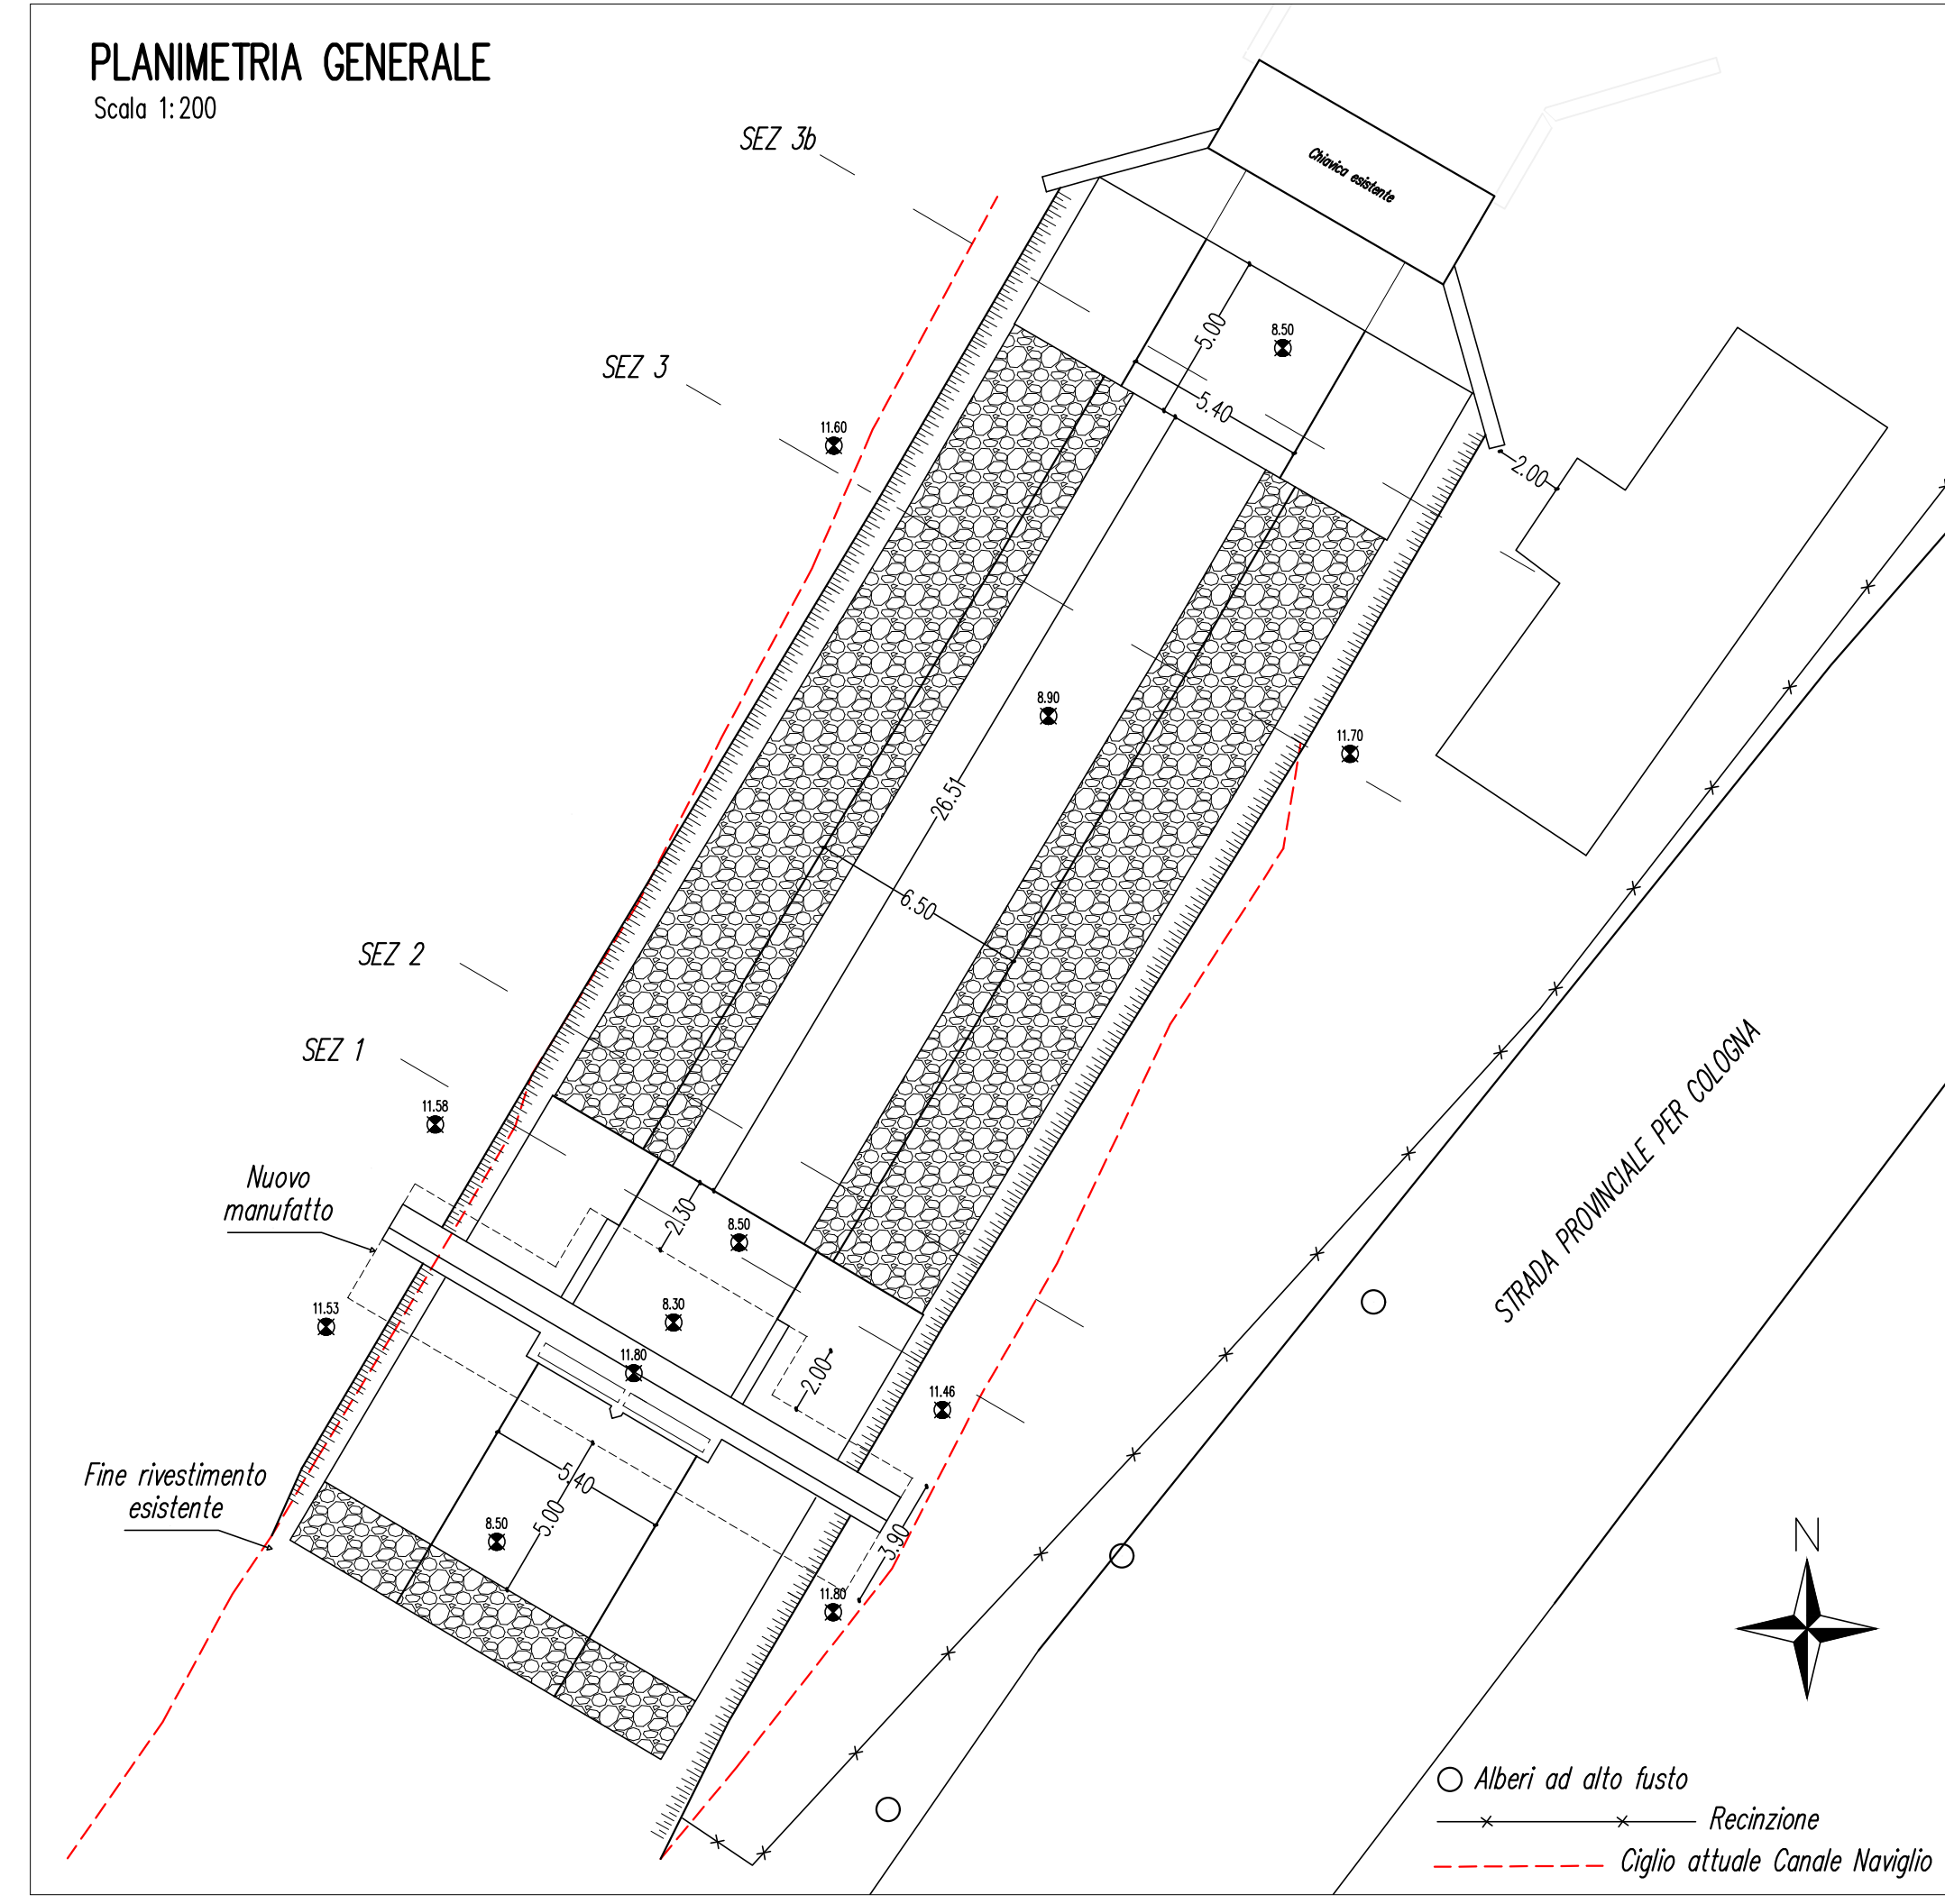

Consorzio di Bonifica **PIANURA di FERRARA**
44121 Ferrara - Via Borgo dei Leoni, 28
Codice Fiscale 93076450381
Tel.: 0532.218211 - Fax: 0532.211402
E-mail: info@bonificaferrara.it

Comune di **Copparo**
Provincia di Ferrara

**COSTRUZIONE NUOVA CHIAVICA COCCANILE
SUL CANALE NAVIGLIO
IN COMUNE DI COPPARO**

CUP: J65B18001370005

Progetto esecutivo

Oggetto dell'elaborato:
**SISTEMAZIONI SPONDALE
SEZIONI DI PROGETTO DEL CANALE NAVIGLIO**

Pos. arch.
Data:
10/07/2019
Scala:
1:200 1:50 1:5
IL RESPONSABILE
DEL PROCEDIMENTO
(Geom. Marco Ardizzoni)

GRUPPO DI PROGETTAZIONE
IL PROGETTISTA
(Dott. Ing. Valeria Chierici)

N° 1324 Albo
dott. ing.
Valeria CHIERICI
I COLLABORATORI TECNICI
Ing. Dario Bernardi

Elab. n°
4.2.2
Elab.:
Aggiornamenti:
File: