




Sezione AA
Scala 1:100

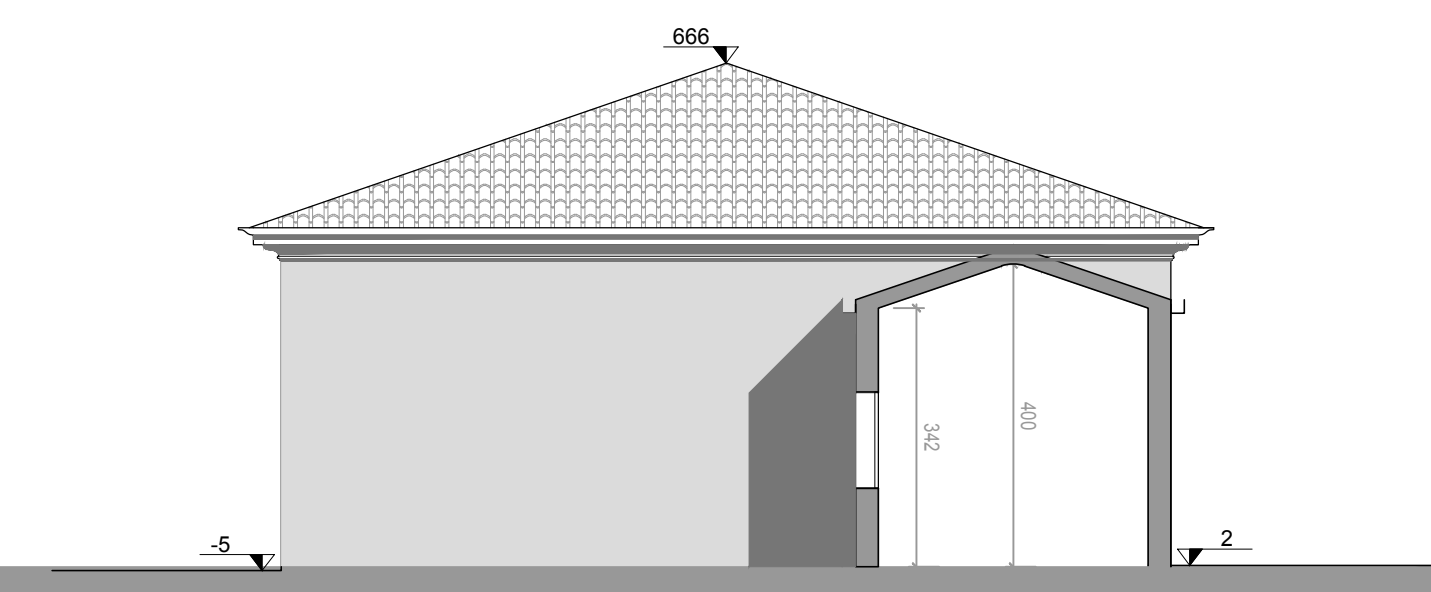


Sezione BB
Scala 1:100

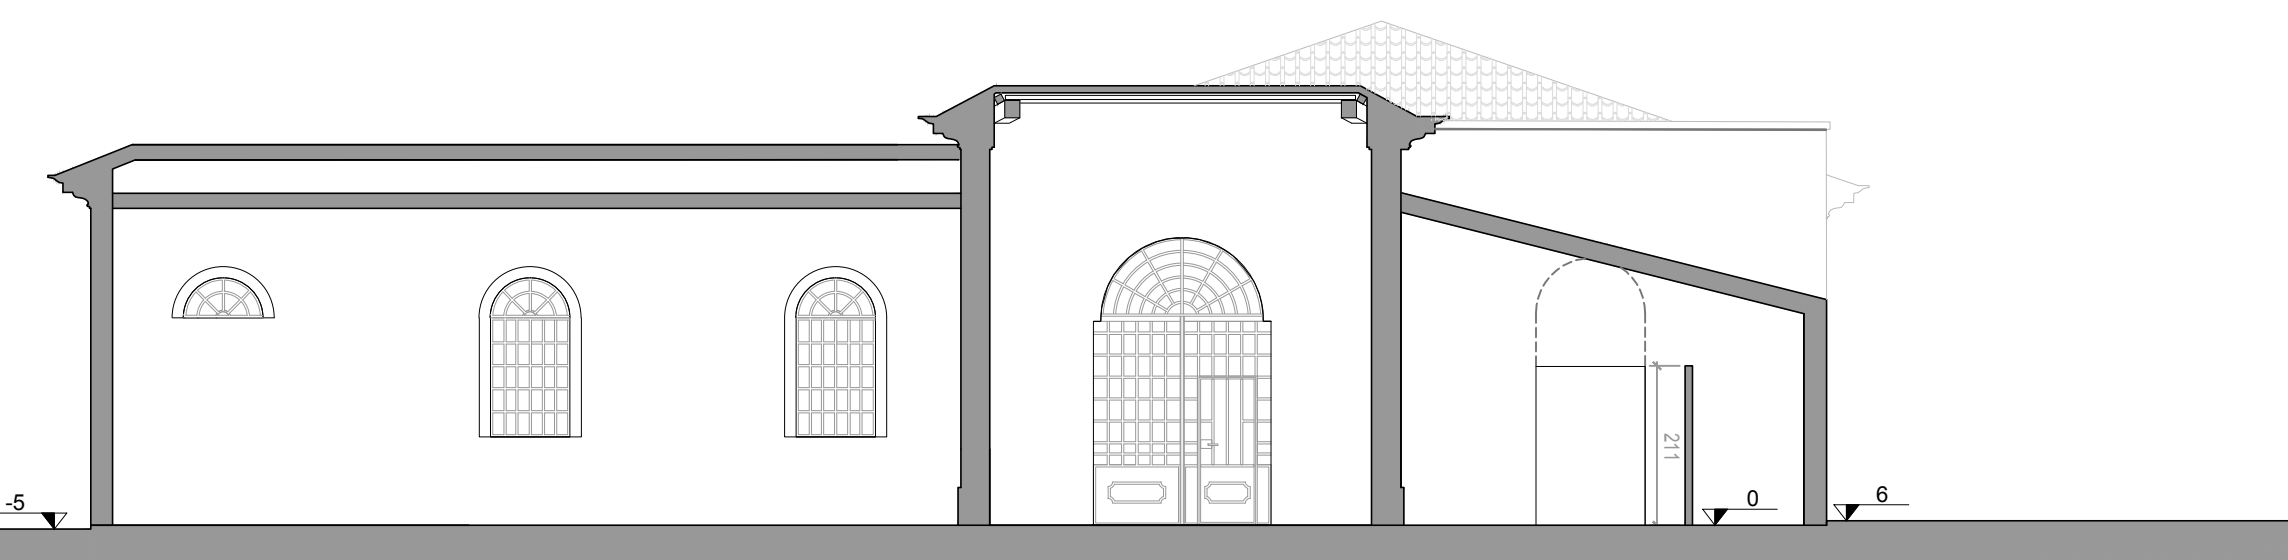


Sezione DD
Scala 1:100

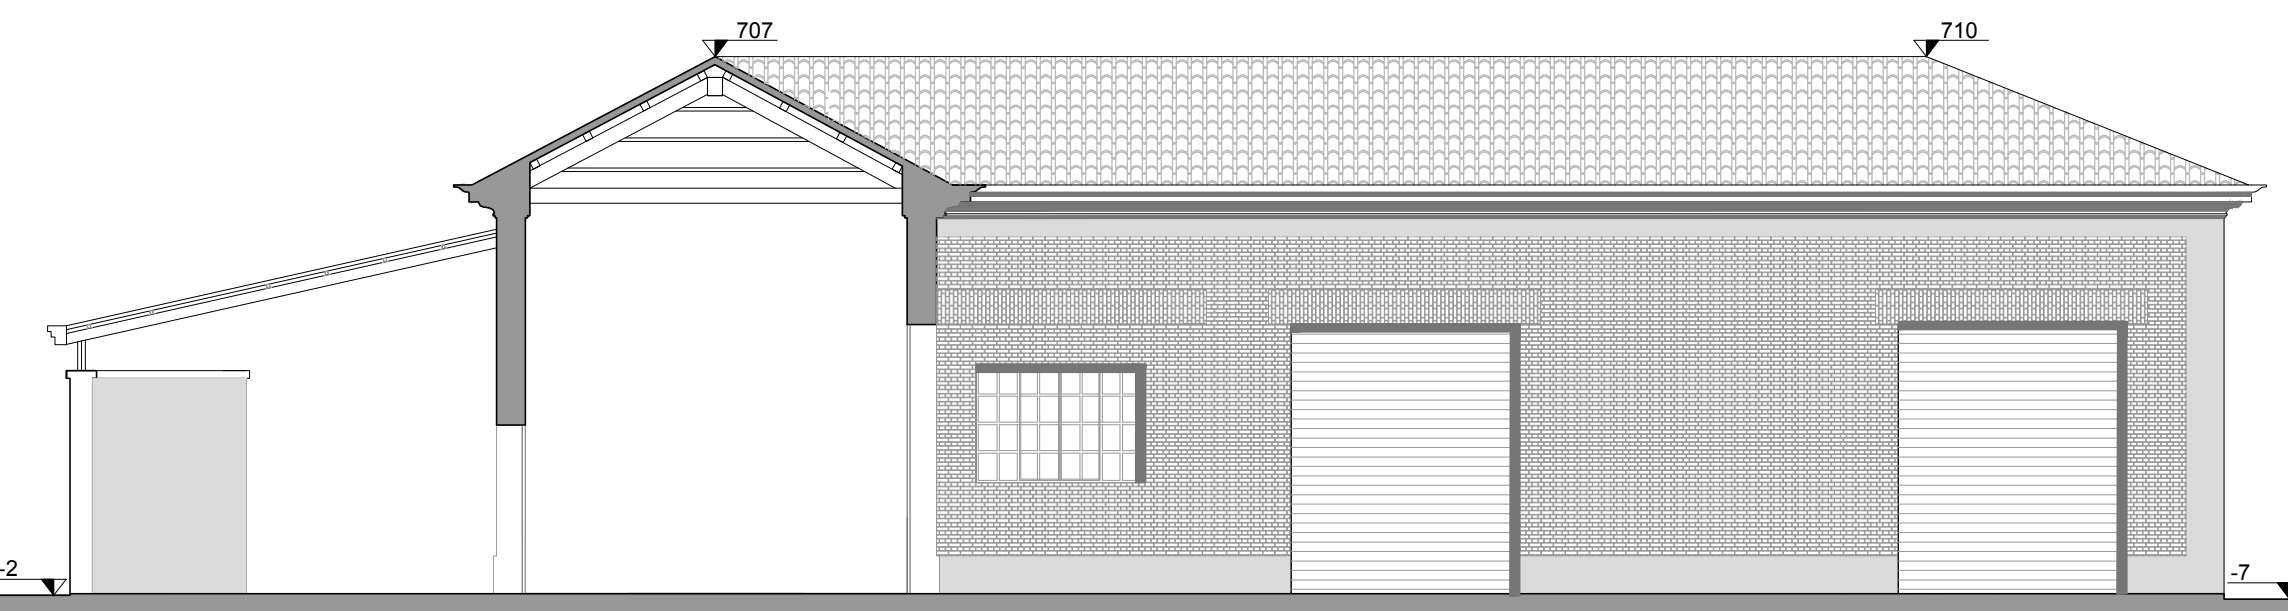

Sezione FF
Scala 1:100

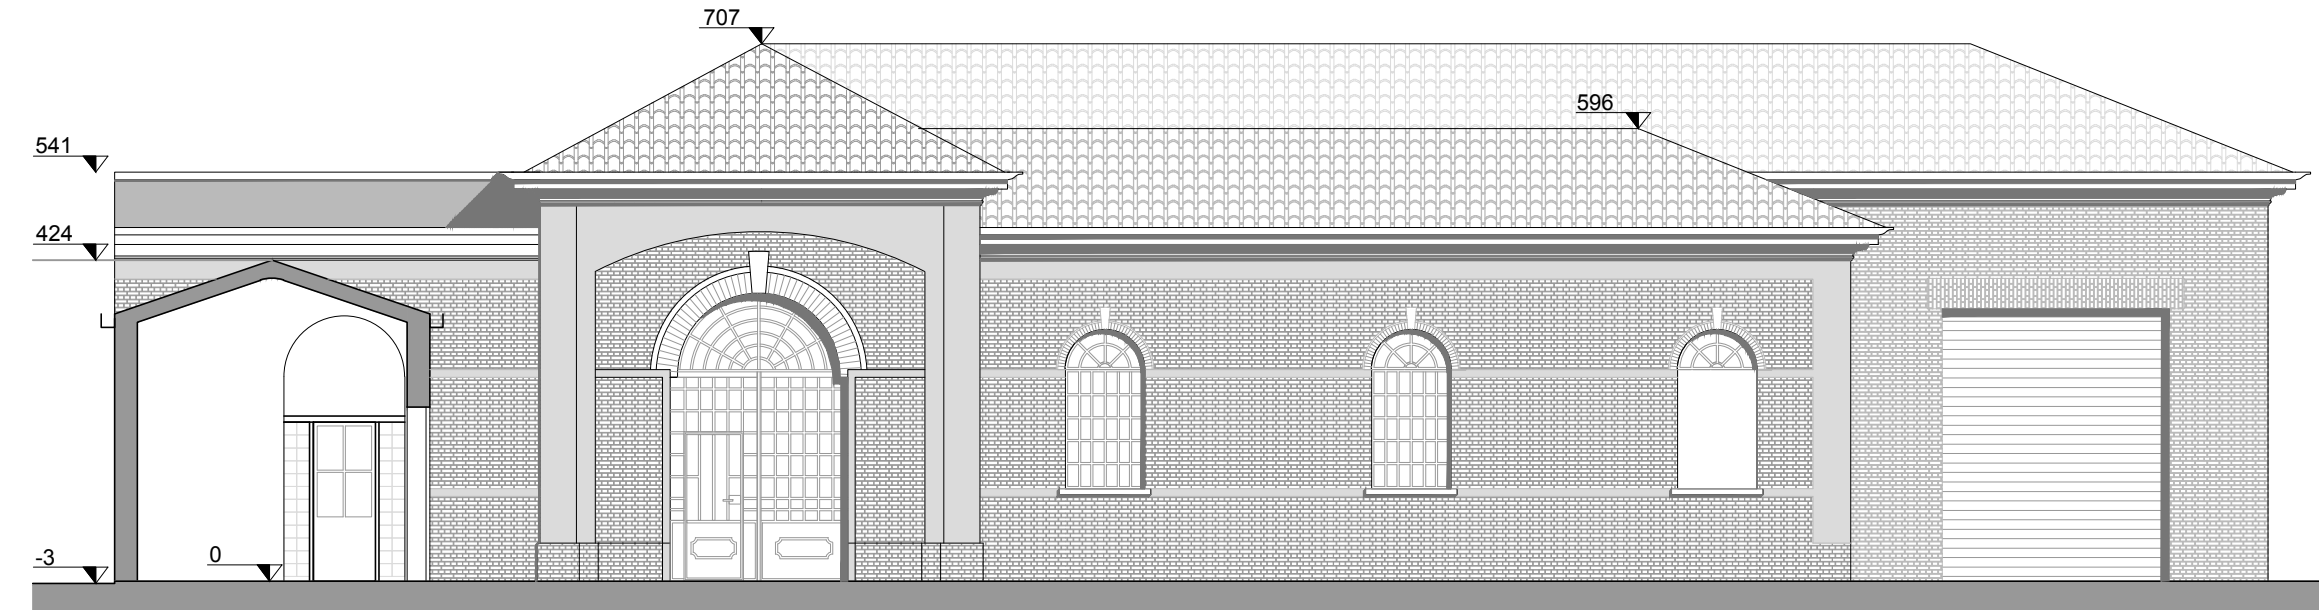

Sezione CC
Scala 1:100

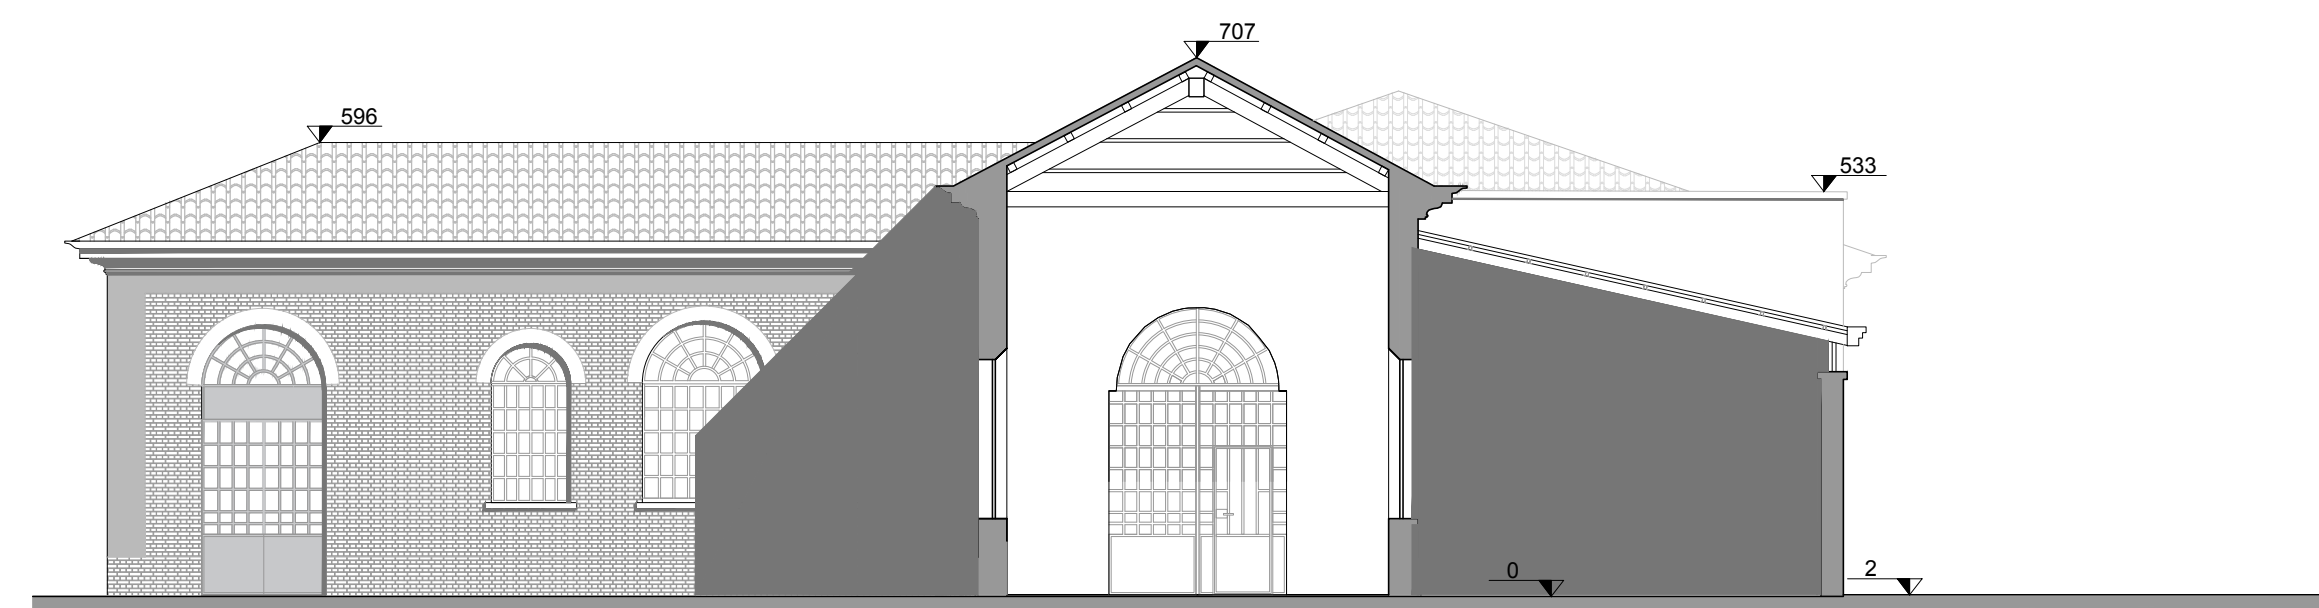

Sezione EE
Scala 1:100



Sezione GG
Scala 1:100

RESTAURO CONSERVATIVO E RISTRUTTURAZIONE DEI FABBRICATI ANNESSI ALL'IMPIANTO IDROVORO
 SANT'ANTONIO PER LA REALIZZAZIONE DI ARCHIVIO E BIBLIOTECA DEL CONSORZIO.
 IMPORTO COMPLESSIVO DELL'OPERA € 610.296,00.



COMUNE DI FERRARA

Progetto Esecutivo

RIFERIMENTO LCF 9. Progetto esecutivo		DESCRIZIONE SEZIONI STATO DI FATTO	
DISCIPLINA Architettonico	SCALA 1:100		
IDENTIFICATIVO ELABORATO AR 004	PLOT -		

Committente Consorzio di Bonifica Pianura di Ferrara Via Borgo dei Leoni, 28 - 44121 Ferrara tel 0532/21812/23/4 - fax 0532 218166. C.F. 93076450361 RUP: geom. Marco Ardizzoni Collaboratore: geom. Luigi Marchesini	Timbri e firme Il progettista
--	---

Progettisti opere civili Gruppo di lavoro: Ing. Sergio Fantoni Arch. Barbara Bolognesi Ing. Daniela Trambaloni Arch. Laura Dussini Ing. Alessia Assirelli Arch. Sara Voltani	Il progettista
--	----------------

Progettisti impianti Ing. Giovanni Paolazzi Per. ind. Enrico Lambertini via Frescobaldi, 51 - Ferrara	Il responsabile del procedimento Geom. Marco Ardizzoni
---	---

N°	data	redatto	contr.	approv.	EMISSIONE	Motivo della revisione
0	28/02/2018	CC	DS	...		
1						
2						
3						

Pos. archivio **LCF** 1704 AR 004