






- Rielaborazione grafica del prospetto Ovest dove si evincono i seguenti interventi esterni:
- tamponamento delle aperture in corrispondenza dell'autoimmessa
  - inserimento di un infisso tipo "Ferrofinestra" in corrispondenza della campata centrale
  - eliminazione delle pensiline al di sopra degli infissi della zona sala lettura

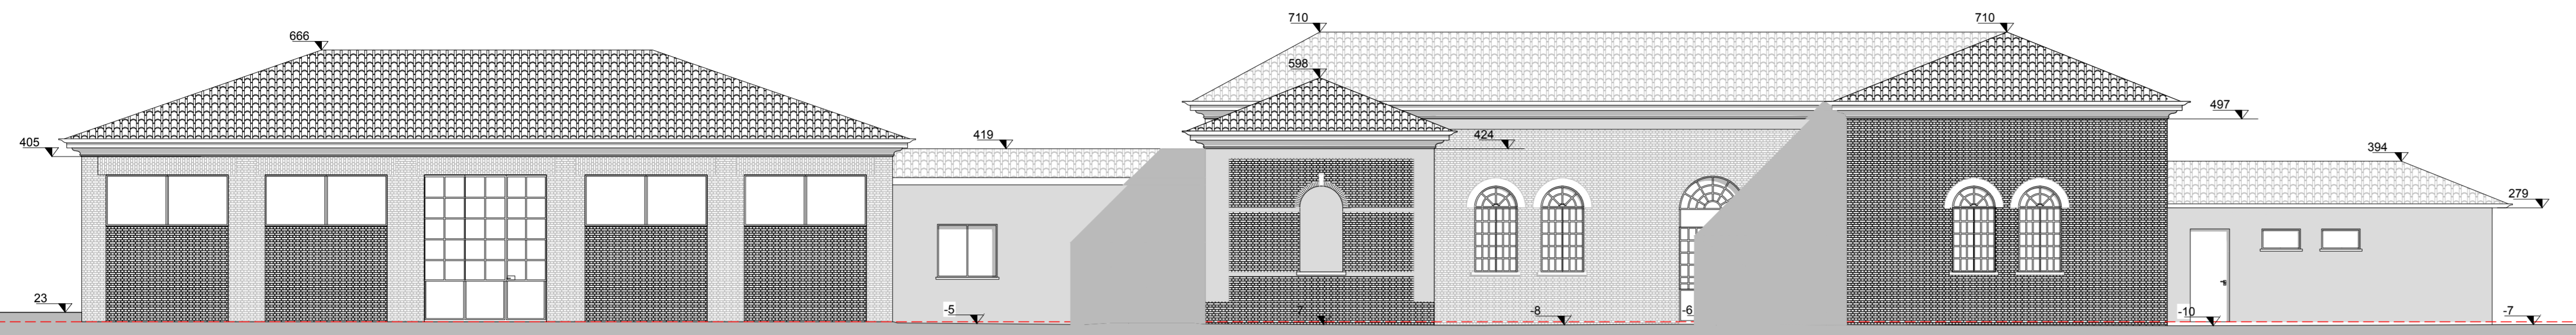


Prospetto Ovest  
Scala 1:100

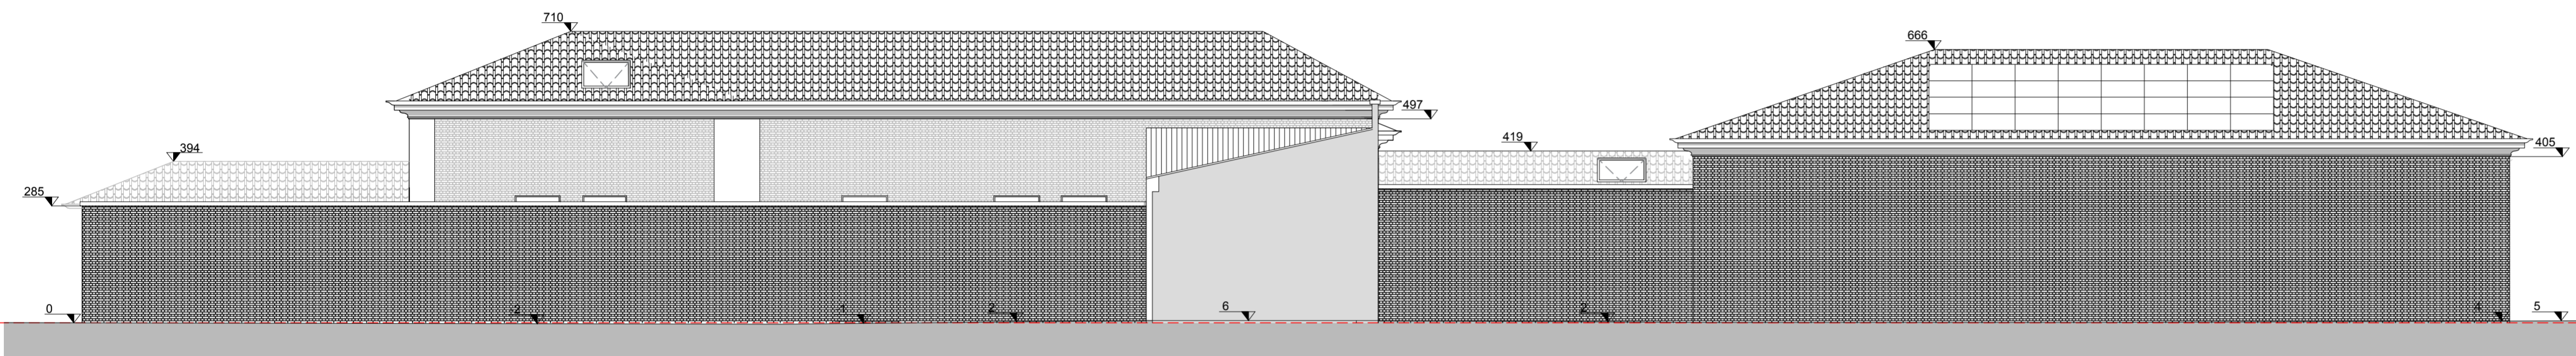


Prospetto Est - esterno area  
Scala 1:100

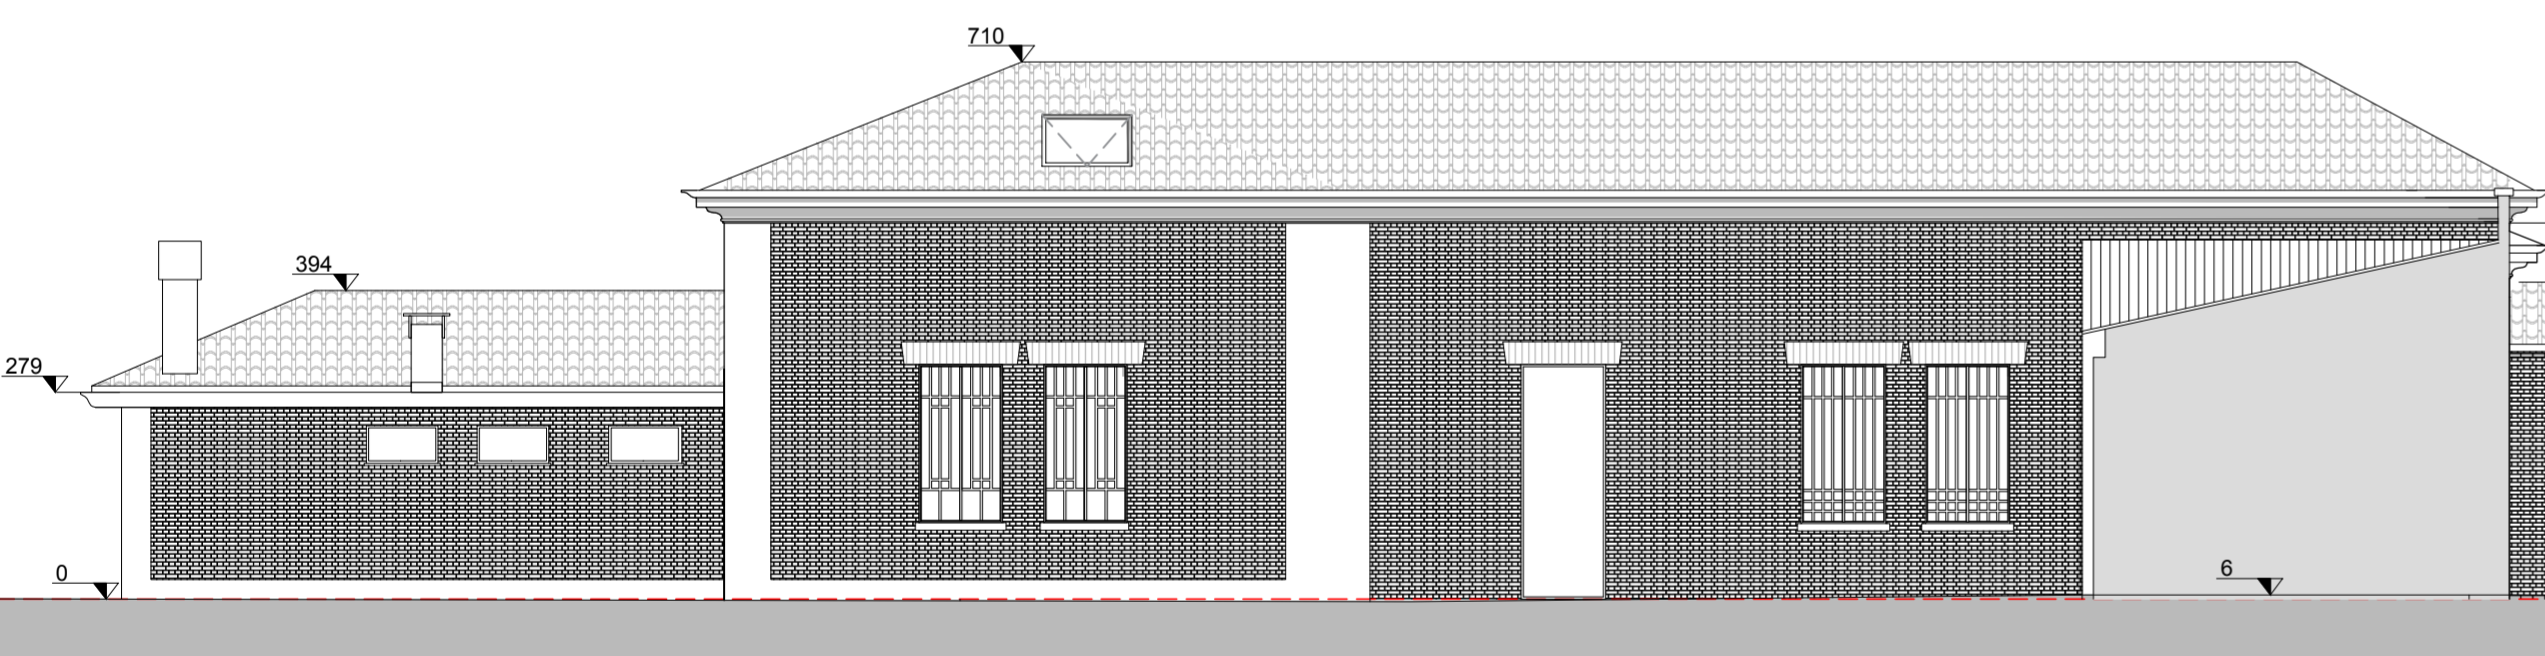

Prospetto Est  
Scala 1:100

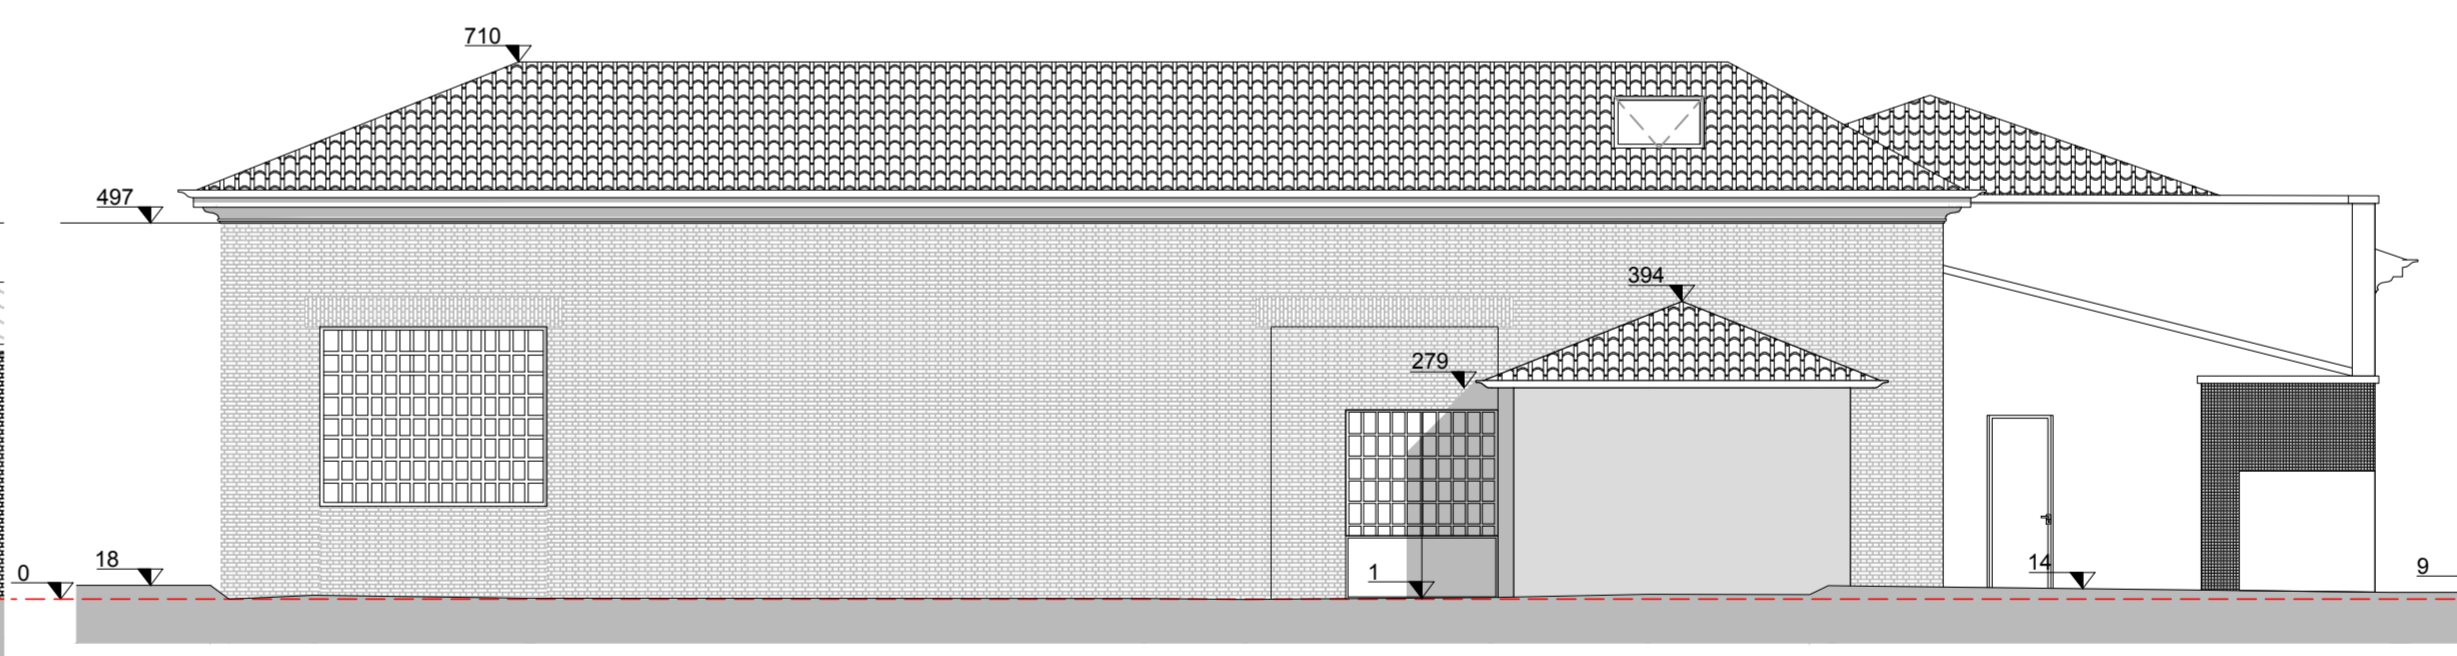

Prospetto Sud  
Scala 1:100

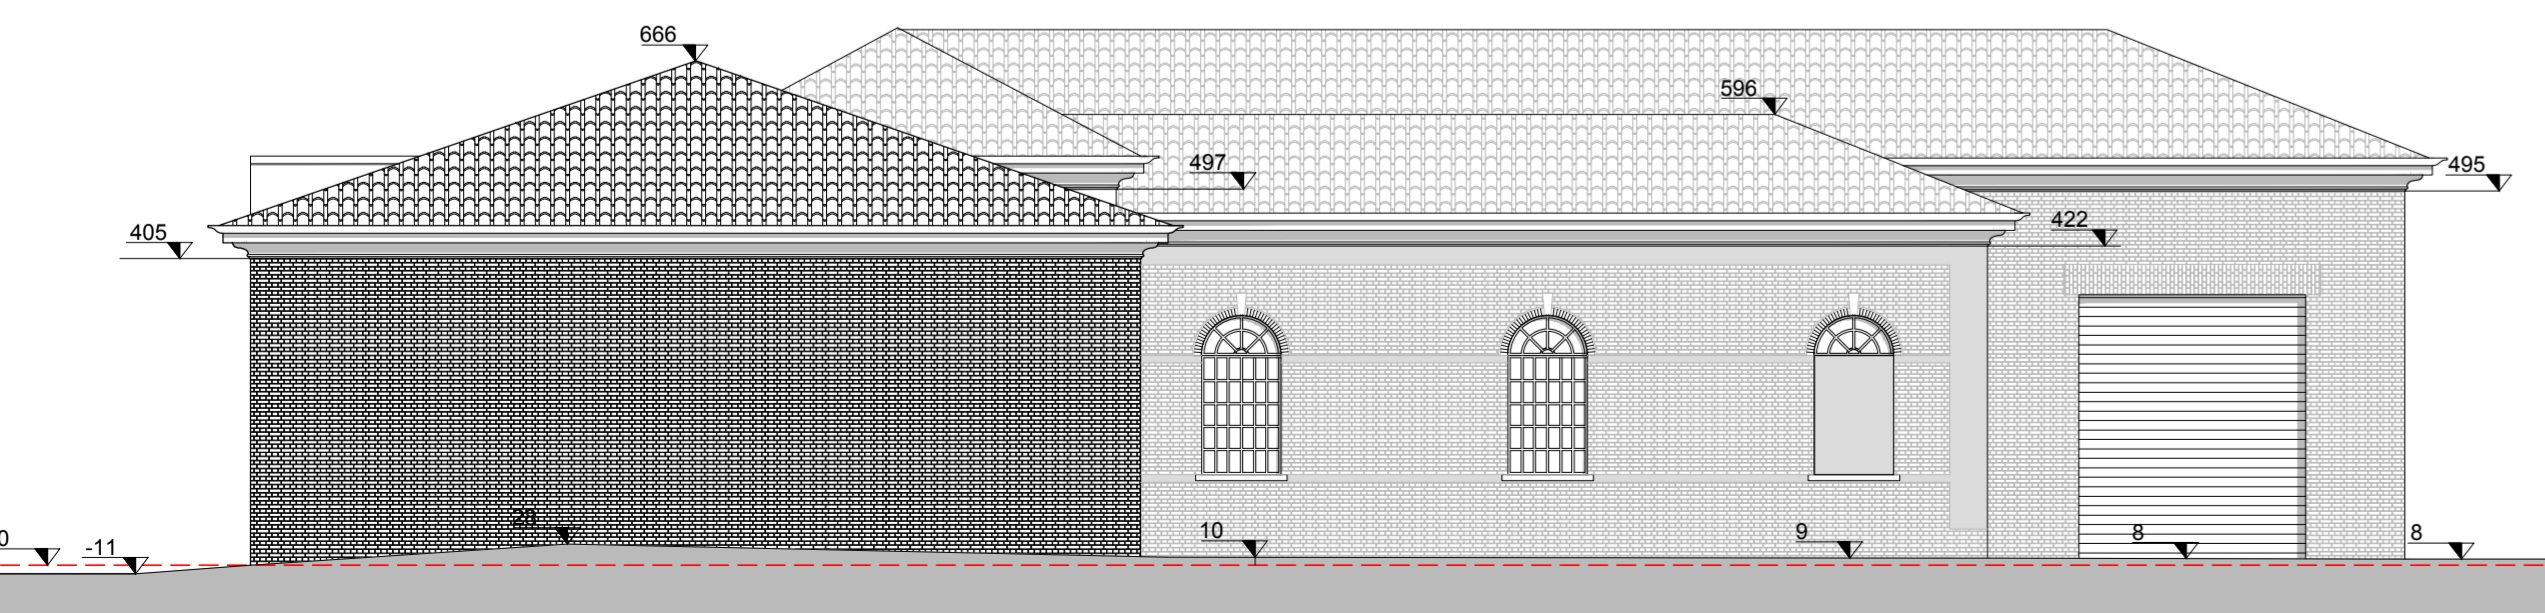

Prospetto Nord  
Scala 1:100



COMUNE DI FERRARA

Progetto Esecutivo

RIFERIMENTO LCF <b>9. Progetto esecutivo</b> DISCIPLINA Architettonico IDENTIFICATIVO ELABORATO AR 008	DESCRIZIONE PROSPETTI DI PROGETTO SCALA 1:100 PLOT -
---	---

<b>Committente</b> Consorzio di Bonifica <b>PIANURA DI FERRARA</b> Consorzio di Bonifica Pianura di Ferrara Via Borgo dei Leoni, 28 - 44121 Ferrara tel. 0532/21812/3/4 - fax 0532 218166, C.F. 93078450381 RUP: geom. Marco Ardizzoni Collaboratore: geom. Luigi Marchesini	<b>Timbri e firme</b> Il progettista
--	---

<b>Progettisti opere civili</b> <b>LCFE</b> LABORATORIO CITTÀ DI FERRARA ENGINEERING Ing. Giovanni Bertoli Arch. Daniele Spoletini Gruppo di lavoro: Ing. Sergio Fantoni Arch. Barbara Bolognesi Ing. Daniela Trambaloni Arch. Laura Dussini Ing. Alessia Assirelli Arch. Sara Voltani	Il progettista
---	----------------

<b>Progettisti impianti</b> Ing. Giovanni Paolazzi Per. ind. Enrico Lambertini via Frescobaldi, 51 - Ferrara	Il responsabile del procedimento Geom. Marco Ardizzoni
---	---

Revisioni						
N°	data	redatto	contr.	approv.	EMMISSIONE	Motivo della revisione
0	30/11/2018	CC	DS	DS		
1						
2						
3						

Pos. archivio **LCF** 1704 A R 008

RESTAURO CONSERVATIVO E RISTRUTTURAZIONE DEI FABBRICATI ANNESSI ALL'IMPIANTO IDROVORO SANT'ANTONIO PER LA REALIZZAZIONE DI ARCHIVIO E BIBLIOTECA DEL CONSORZIO. IMPORTO COMPLESSIVO DELL'OPERA € 610.296,00.