




Sezione AA  
Scala 1:100

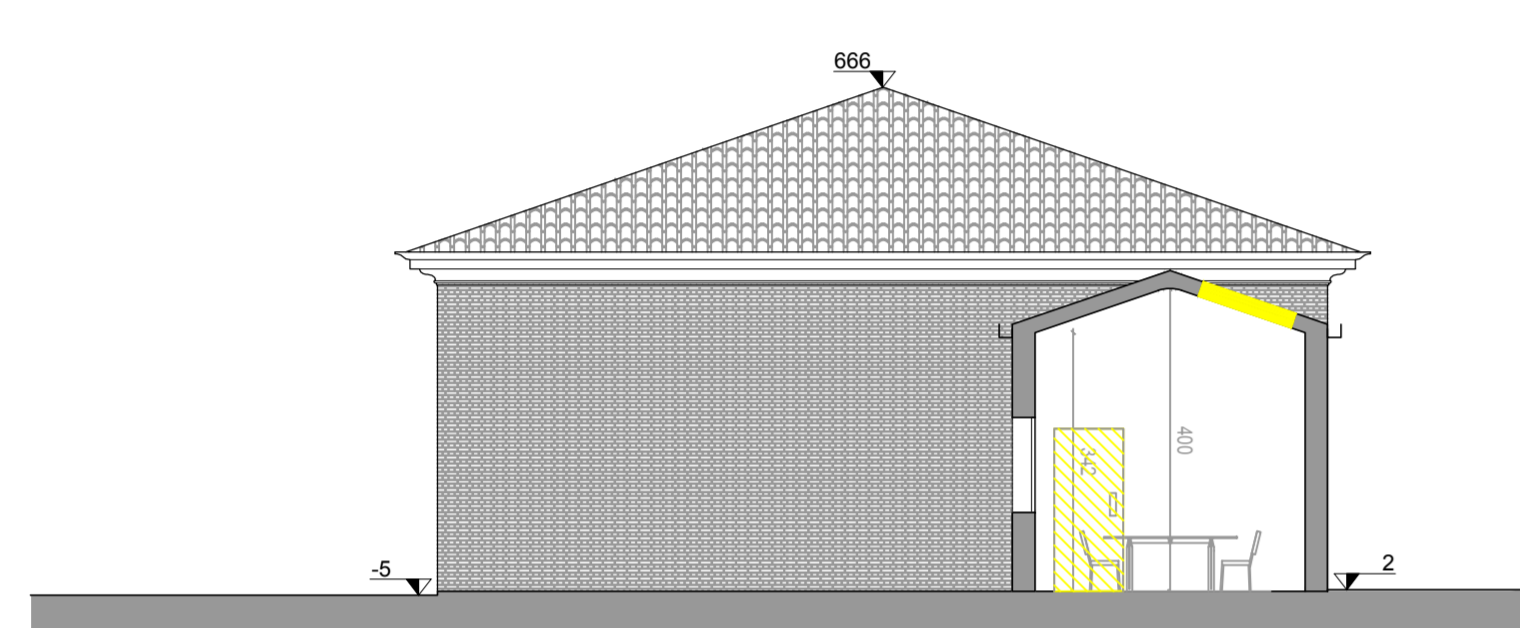


Sezione BB  
Scala 1:100

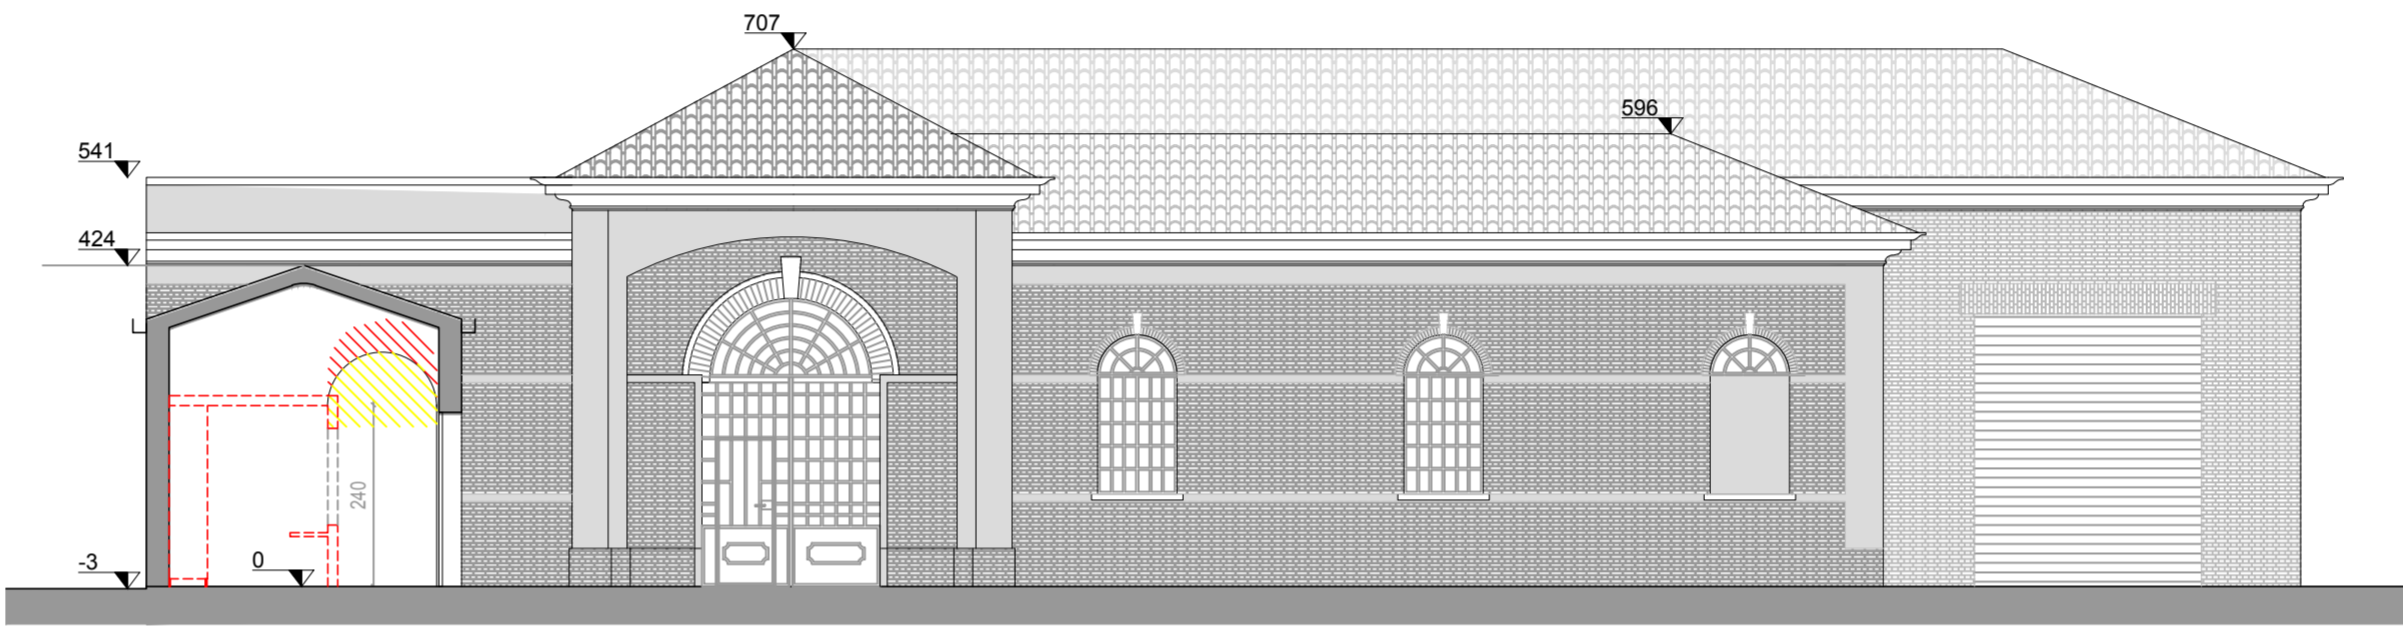


Sezione CC  
Scala 1:100

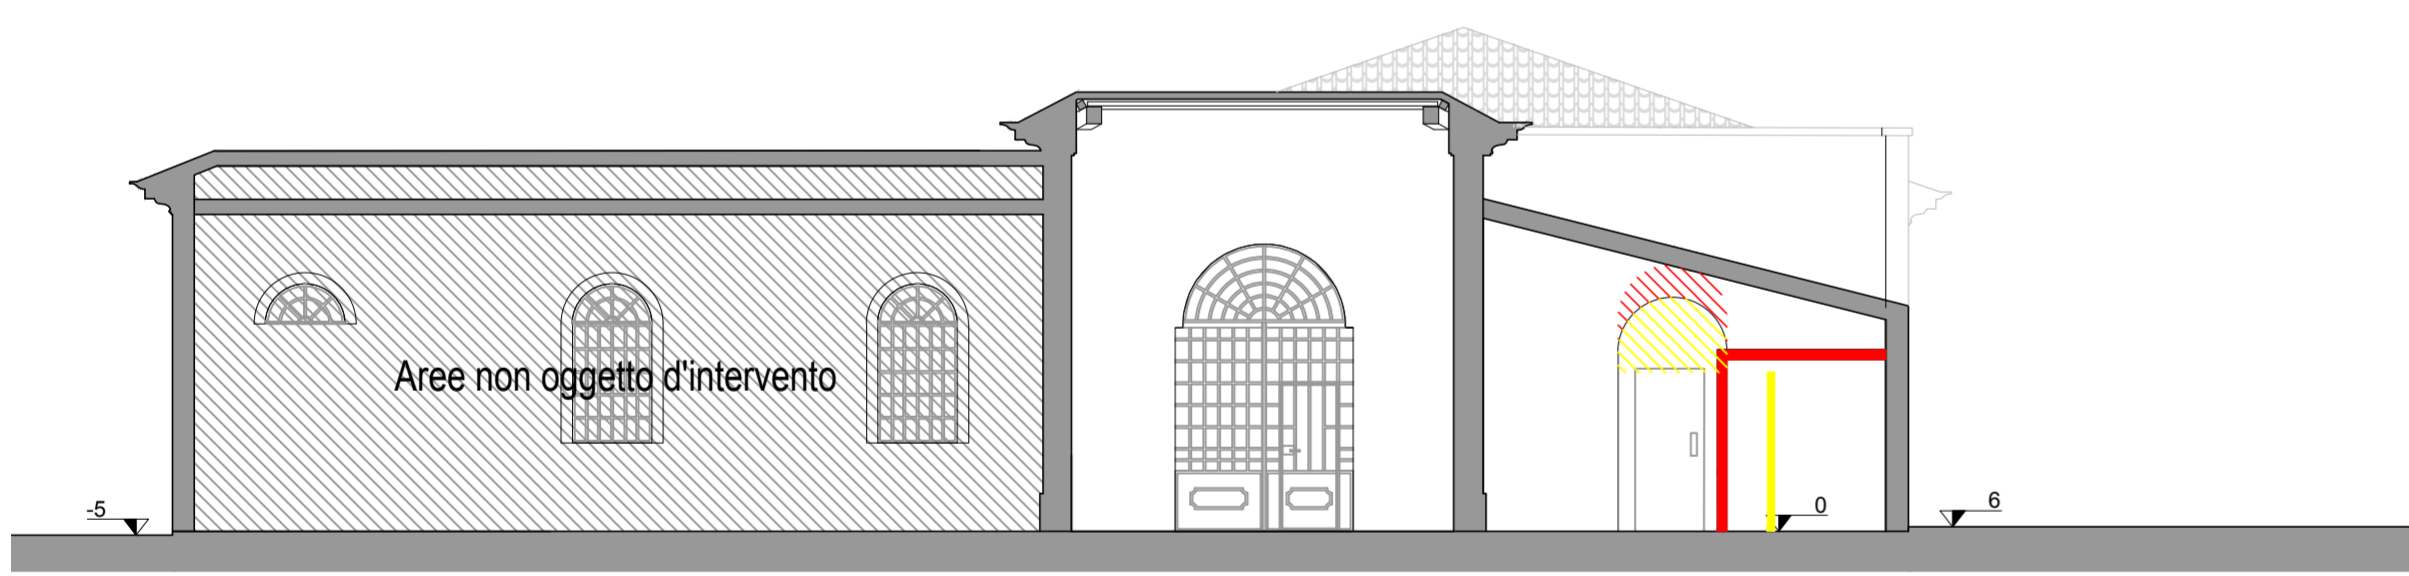

Sezione DD  
Scala 1:100

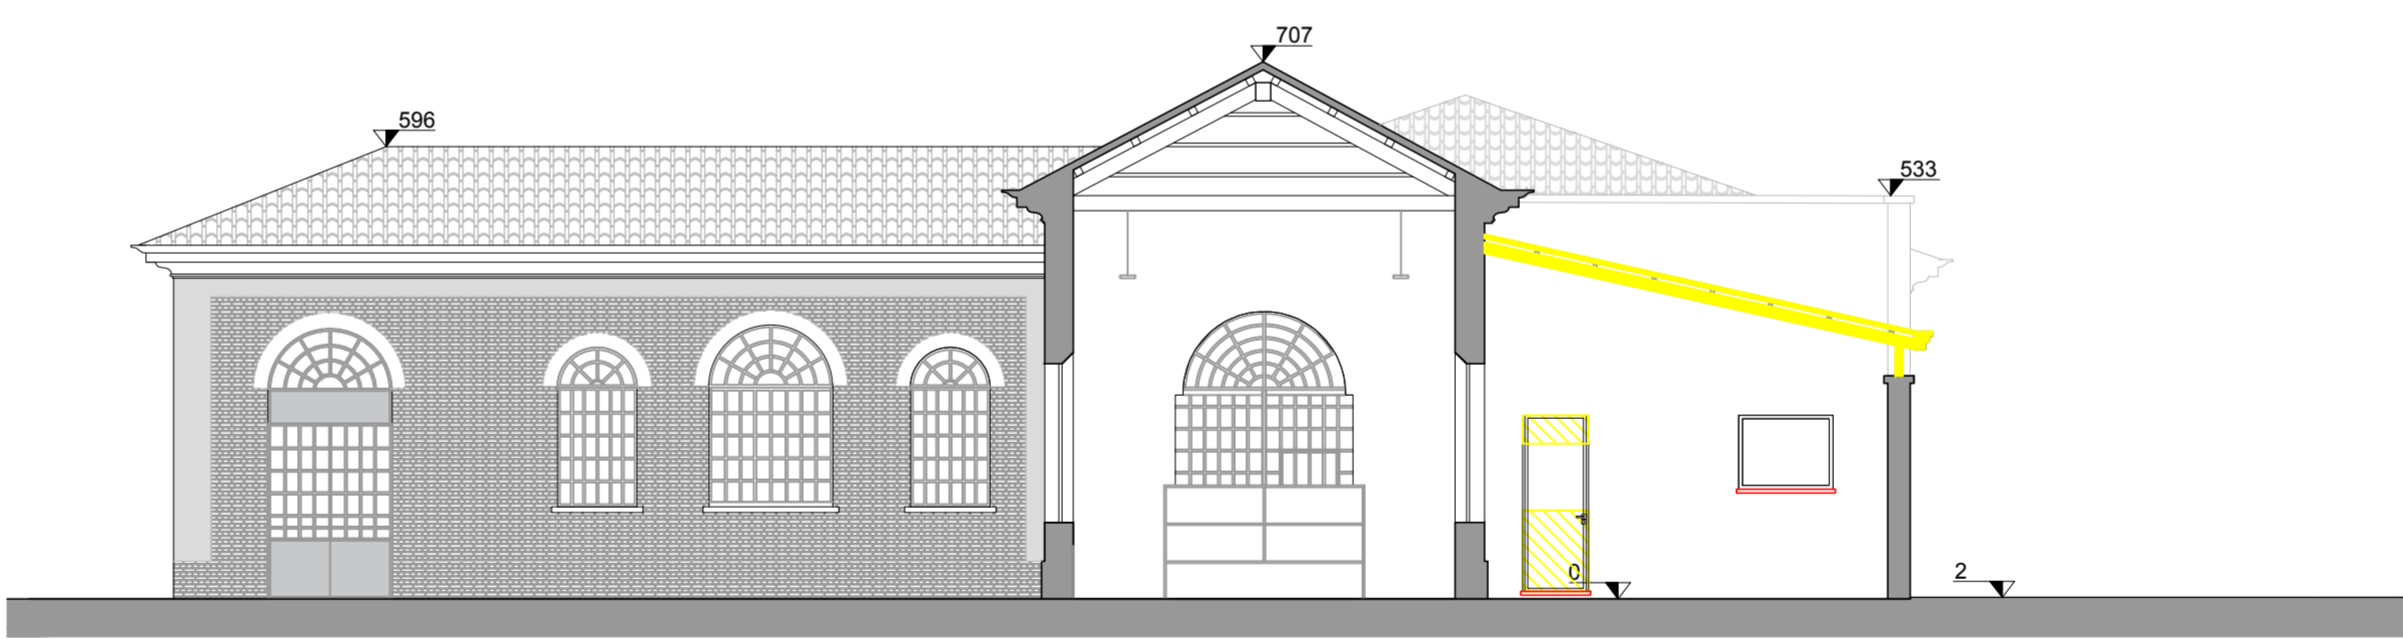

Sezione EE  
Scala 1:100

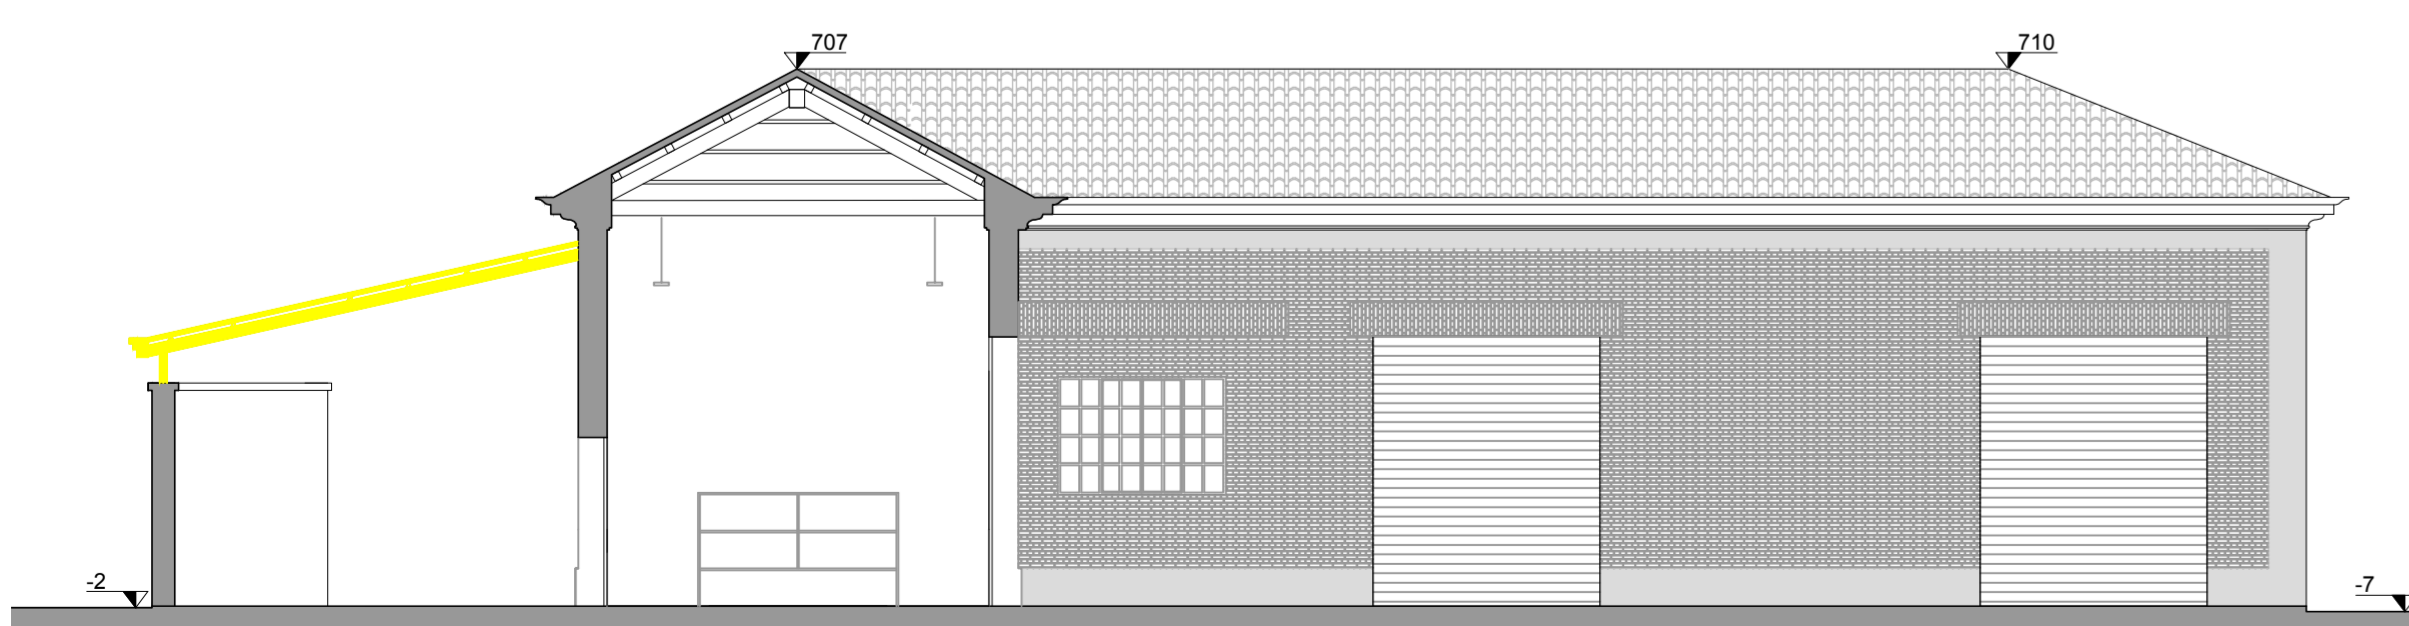

Sezione FF  
Scala 1:100



Sezione GG  
Scala 1:100



COMUNE DI FERRARA

Progetto Esecutivo

|   |                                     |
|---|-------------------------------------|
| RIFERIMENTO LCF<br><b>9. Progetto esecutivo</b> | DESCRIZIONE<br>COMPARATIVA: SEZIONI |
| DISCIPLINA<br>Architettonico                    | SCALA<br>1:100                      |
| IDENTIFICATIVO ELABORATO<br>AR 010              | PLOT<br>-                           |

|   |   |
|---|---|
| <b>Committente</b><br>Consorzio di Bonifica<br><b>PIANURA DI FERRARA</b><br>Consorzio di Bonifica Pianura di Ferrara<br>Via Borgo dei Leoni, 28 - 44121 Ferrara<br>tel 0532/21812/3/4 - fax 0532 218166,<br>C.F. 93076450381<br>RUP: geom. Marco Ardizzoni<br>Collaboratore: geom. Luigi Marchesini | <b>Timbri e firme</b><br>Il progettista |
|---|---|

|  |                |
|--|----------------|
| <b>Progettisti opere civili</b><br><b>LCFE</b><br>LABORATORIO<br>CITTÀ DI FERRARA<br>ENGINEERING<br>Ing. Giovanni Bertoli<br>Arch. Daniele Spoletni<br>Gruppo di lavoro:<br>Ing. Sergio Fantoni<br>Arch. Barbara Bolognesi<br>Ing. Daniela Trambaioli<br>Arch. Laura Dussini<br>Ing. Alessia Assarelli<br>Arch. Sara Voltani | Il progettista |
|--|----------------|

|   |   |
|---|---|
| <b>Progettisti impianti</b><br>Ing. Giovanni Paolazzi<br>Per. ind. Enrico Lambertini<br>via Frescobaldi, 51 - Ferrara | Il responsabile del procedimento<br>Geom. Marco Ardizzoni |
|---|---|

| Revisioni |            |         |        |         |            | Motivo della revisione |
|-----------|------------|---------|--------|---------|------------|------------------------|
| N°        | data       | redatto | contr. | approv. | EMMISSIONE |                        |
| 0         | 30/11/2018 | CC      | SV     | DS      |            |                        |
| 1         |            |         |        |         |            |                        |
| 2         |            |         |        |         |            |                        |
| 3         |            |         |        |         |            |                        |

Pos. archivio **LCF** 1704 A R 010

RESTAURO CONSERVATIVO E RISTRUTTURAZIONE DEI FABBRICATI ANNESSI ALL'IMPIANTO IDROVORO  
 SANT'ANTONIO PER LA REALIZZAZIONE DI ARCHIVIO E BIBLIOTECA DEL CONSORZIO.  
 IMPORTO COMPLESSIVO DELL'OPERA € 610.296,00.