




Prospetto Ovest
Scala 1:100

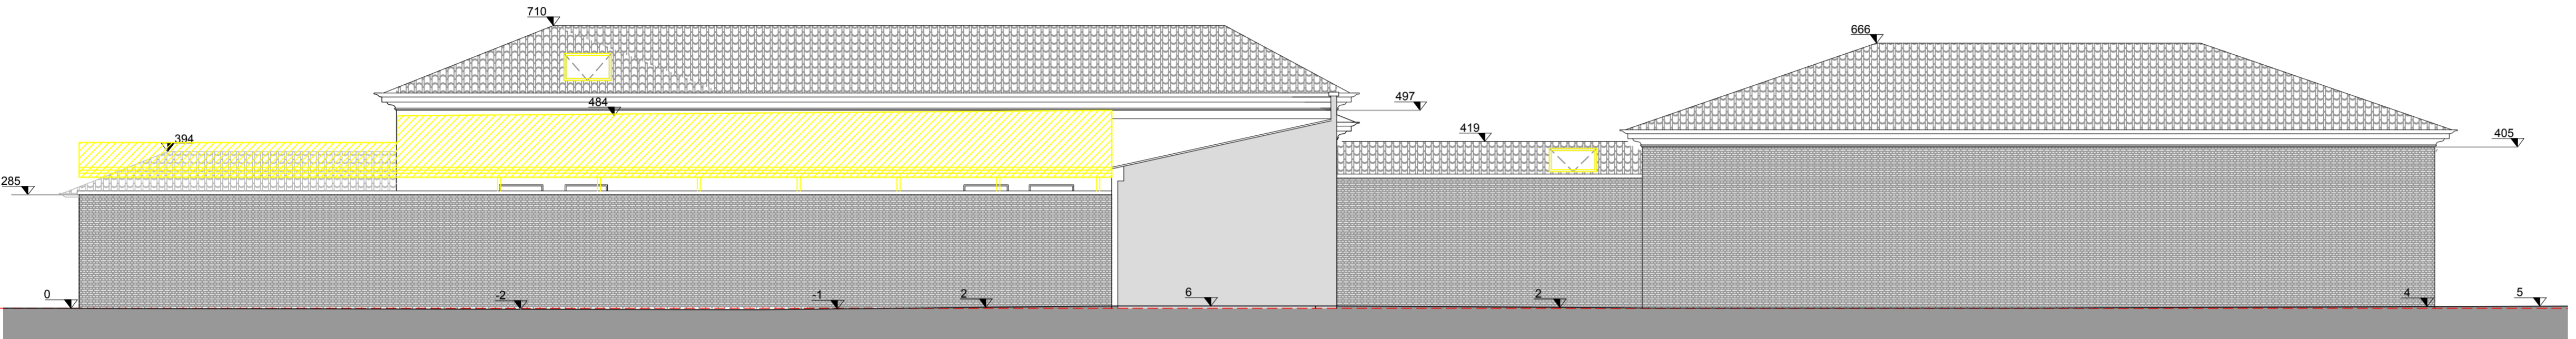

Prospetto Est - esterno area
Scala 1:100

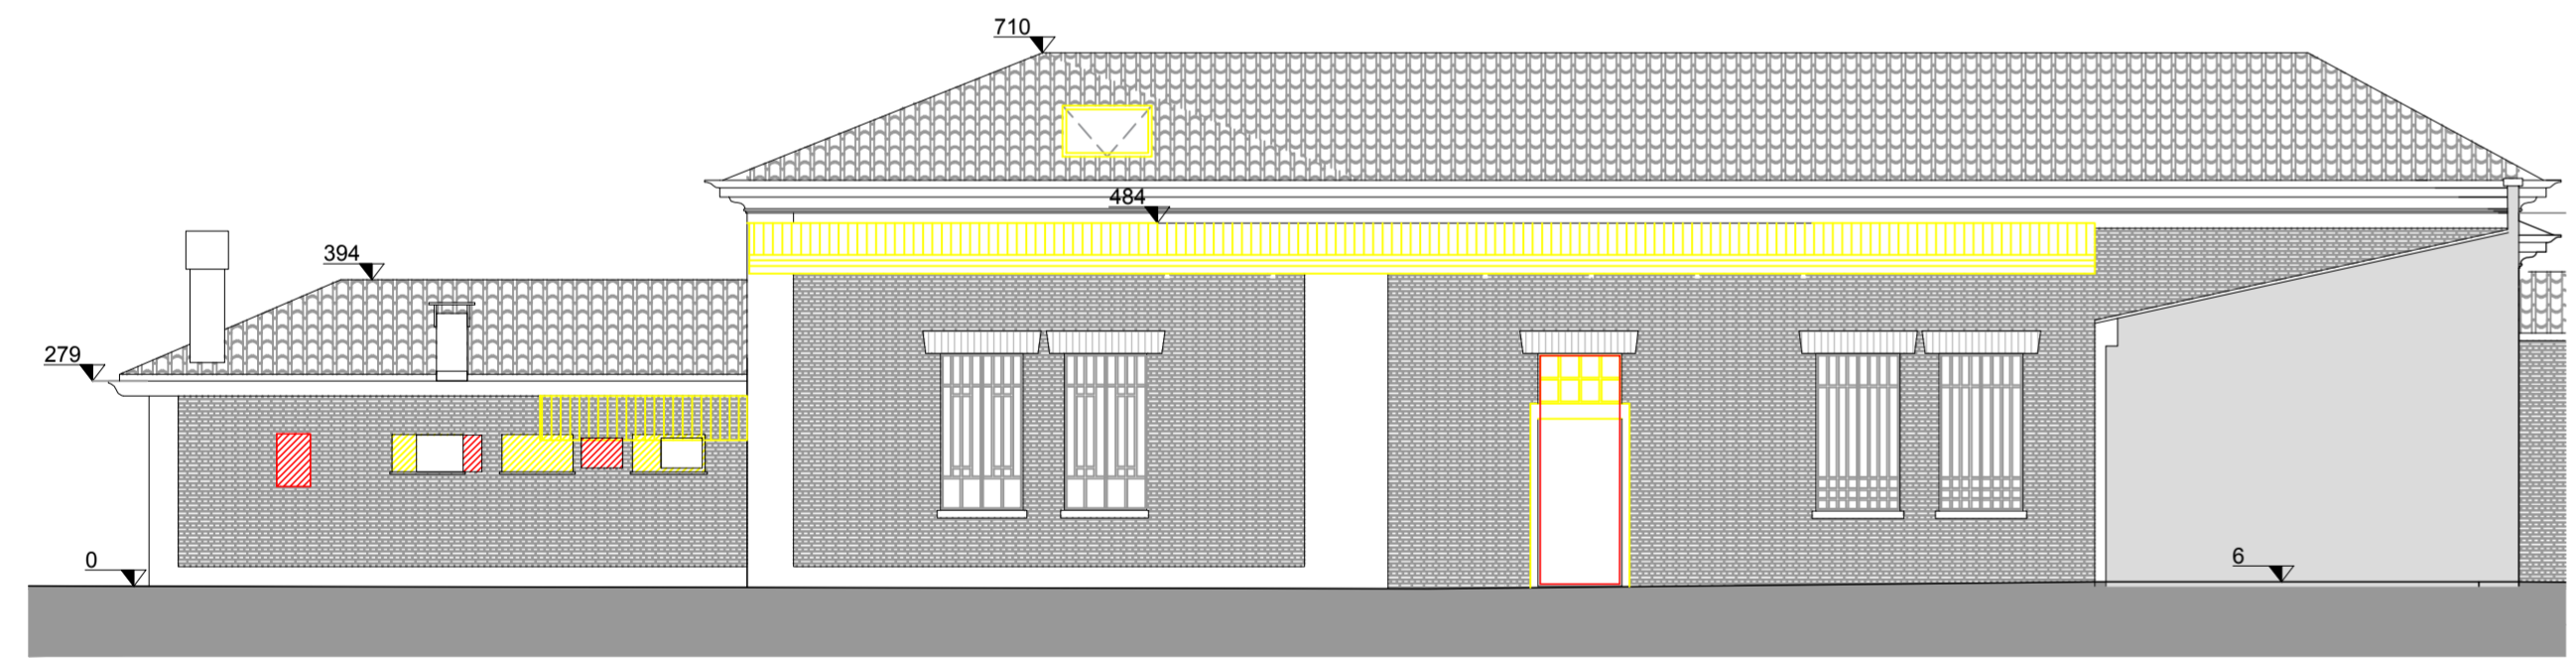

Prospetto Est
Scala 1:100

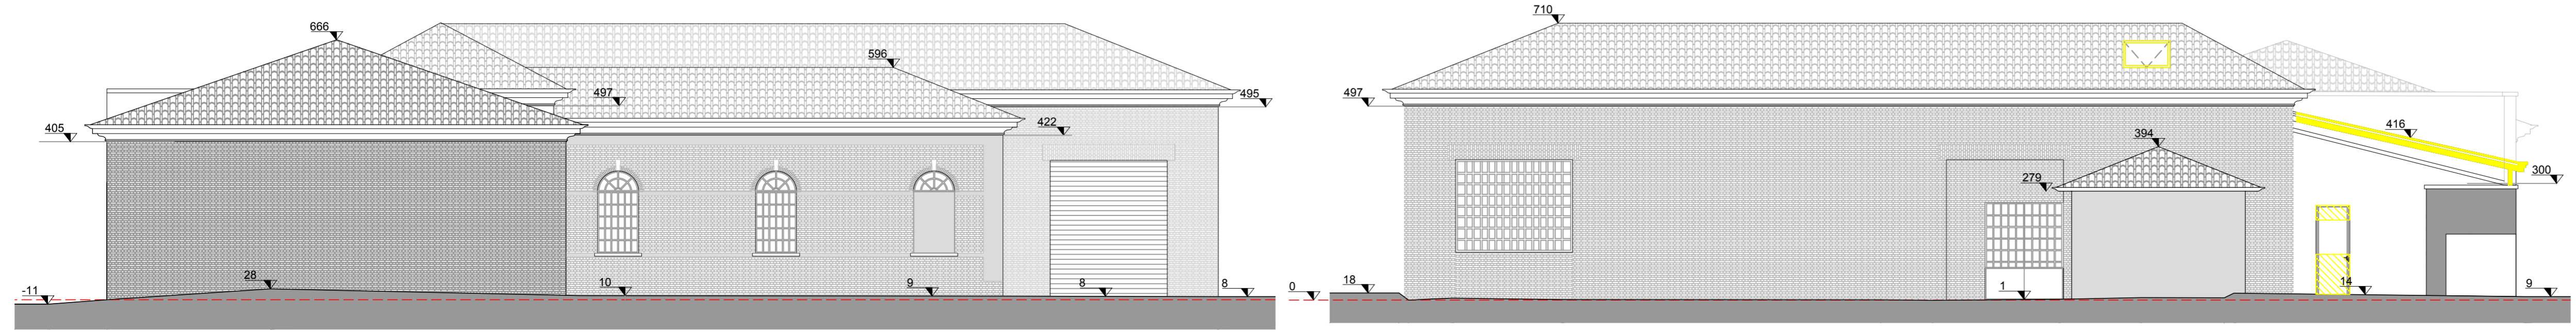

Prospetto Nord
Scala 1:100

Prospetto Sud
Scala 1:100

COMUNE DI FERRARA



Progetto Esecutivo

REFERIMENTO LCF 9. Progetto esecutivo	DESCRIZIONE COMPARATIVA: PROSPETTI
DISCIPLINA Architettonico	SCALA 1:100
IDENTIFICATIVO ELABORATO AR 011	PLOT -

Committente Consorzio di Bonifica PIANURA DI FERRARA Via Borgo dei Leoni, 28 - 44121 Ferrara tel 0532/21811/213/4 - fax 0532 218166, C.F. 93078450381 RUP: geom. Marco Ardizzone Collaboratore: geom. Luigi Marchesini	Timbri e firme Il progettista
---	---

Progettisti opere civili LCFE LABORATORIO CITTÀ DI FERRARA ENGINEERING	Ing. Giovanni Bertoli Arch. Daniele Spoleitini Gruppo di lavoro: Ing. Sergio Fantoni Arch. Barbara Bolognesi Ing. Daniela Trambaioli Arch. Laura Dussini Ing. Alessia Assirelli Arch. Sara Voltani	Il progettista
--	--	----------------

Progettisti impianti Ing. Giovanni Paolazzi Per. ind. Enrico Lambertini via Frescobaldi, 51 - Ferrara	Il responsabile del procedimento Geom. Marco Ardizzone
---	---

Revisióni						
N°	data	redatto	contr.	approv.	EMISSIONE	Motivo della revisione
0	30/11/2018	CC	SV	DS		
1						
2						
3						

Pos. archivio LCF 1704 AR 011

RESTAURO CONSERVATIVO E RISTRUTTURAZIONE DEI FABBRICATI ANNESSI ALL'IMPIANTO IDROVORO SANT'ANTONIO PER LA REALIZZAZIONE DI ARCHIVIO E BIBLIOTECA DEL CONSORZIO. IMPORTO COMPLESSIVO DELL'OPERA € 610.296,00.