


PIANTA SOPPALCO

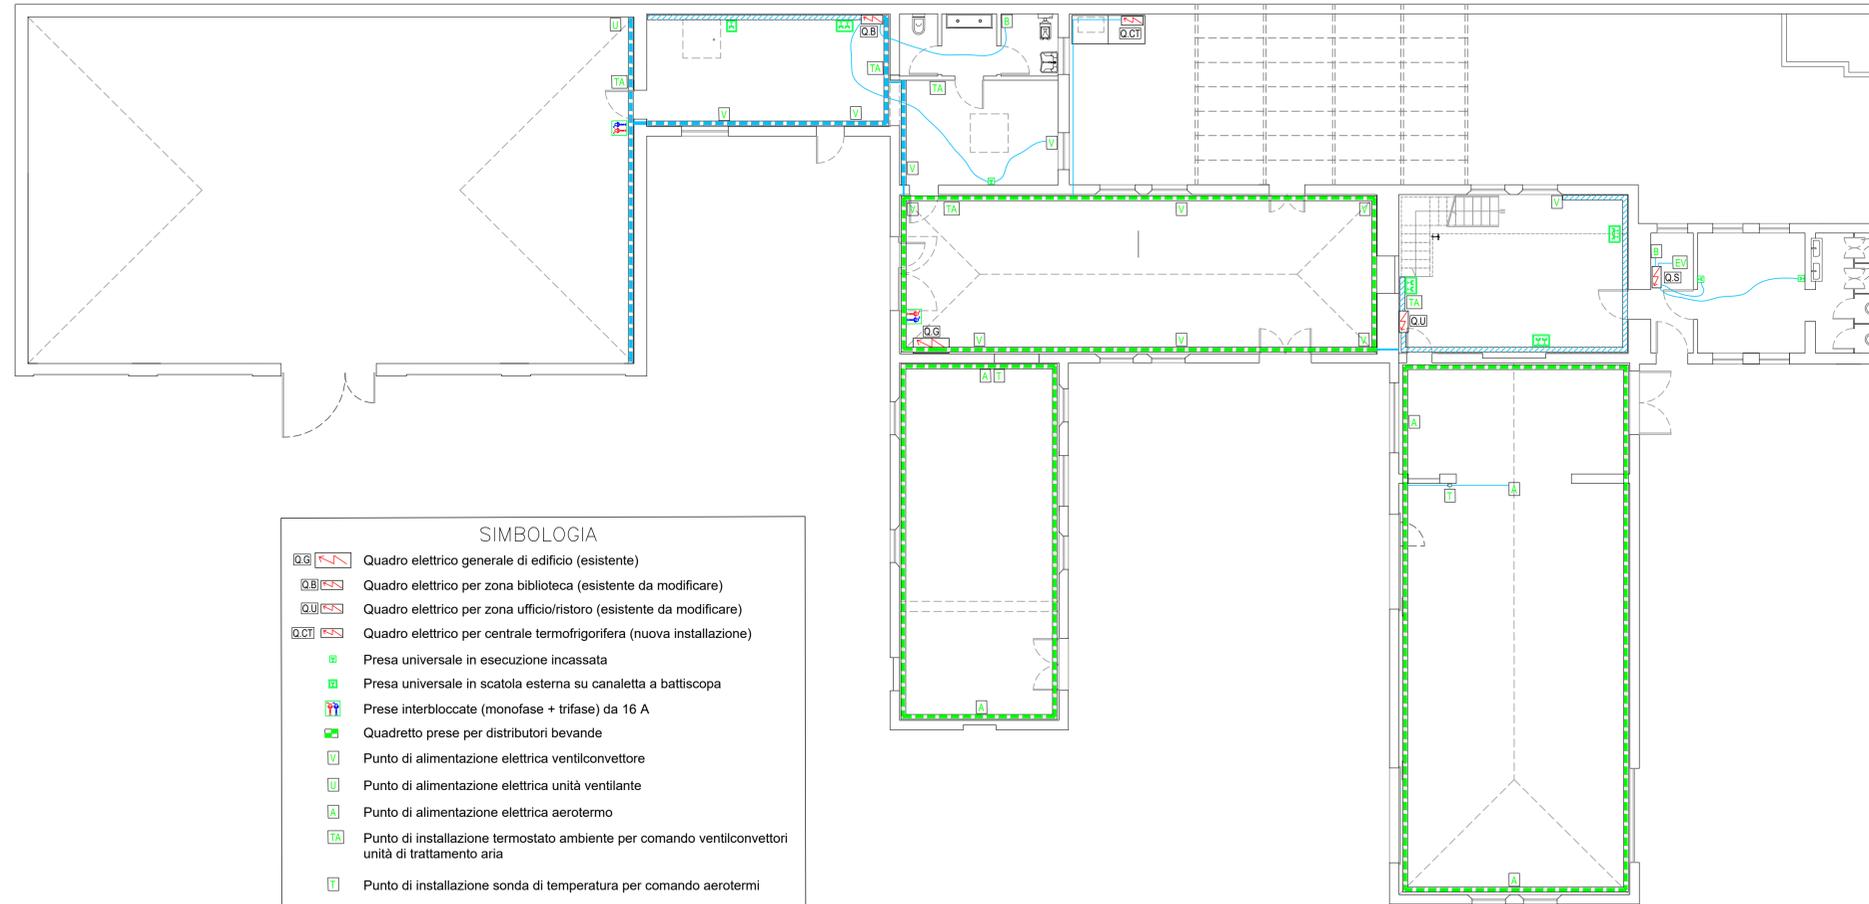

SIMBOLOGIA

- Quadro elettrico generale di edificio (esistente)
- Quadro elettrico per zona biblioteca (esistente da modificare)
- Quadro elettrico per zona ufficio/ristoro (esistente da modificare)
- Quadro elettrico per centrale termofrigorifera (nuova installazione)
- Presa universale in esecuzione incassata
- Presa universale in scatola esterna su canaletta a battiscopa
- Prese interbloccate (monofase + trifase) da 16 A
- Quadretto prese per distributori bevande
- Punto di alimentazione elettrica ventilconvettore
- Punto di alimentazione elettrica unità ventilante
- Punto di alimentazione elettrica aerotermo
- Punto di installazione termostato ambiente per comando ventilconvettori unità di trattamento aria
- Punto di installazione sonda di temperatura per comando aerotermi
- Punto di alimentazione bollitore elettrico
- Punto di collegamento elettrovalvola esclusione radiatori servizi igienici
- Canaletta in materiale plastico posata a parete esistente
- Canaletta in materiale plastico posata a parete di nuova fornitura
- Canaletta in materiale plastico a battiscopa di nuova fornitura
- Indicazione linea in tubo rigido
- Indicazione linea in tubo corrugato flessibile

COMUNE DI FERRARA



Progetto Esecutivo

9. Progetto esecutivo
 DESCRIZIONE: Pianta - Impianto Forza Motrice
 IDENTIFICATIVO: IE 001

Comittente: **Consorzio di Bonifica Pianura di Ferrara**
 Via Borgo dei Leoni, 28 - 44121 Ferrara
 Tel. 0532 212103/34 - Fax 0532 218168, C.F. 8076450381
 RUP: geom. Marco Ardizzone
 Collaboratore: geom. Luigi Marchesini

Progettisti opere civili:
L.C.F.E.
 LABORATORIO CITTÀ DI FERRARA ENGINEERING
 Ing. Giovanni Padelloni
 Arch. Barbara Biagini
 Ing. Daniela Fracastelli
 Arch. Laura Dastari
 Ing. Alessia Aspari
 Arch. Sara Vidari

Progettisti impianti:
 Ing. Giovanni Padelloni
 Via Fiescobald, 51 - Ferrara
 collaboratori:
 Per. Ing. Enrico Lambertini

N°	data	redatto	contr.	approv.	EMISSIONE	Motivo della revisione
0	30/11/2018	GP				
1						
2						
3						

RESTAURO CONSERVATIVO E RISTRUTTURAZIONE DEI FABBRICATI ANNESSI ALL'IMPIANTO IDROVORO SANT'ANTONINO PER LA REALIZZAZIONE DI ARCHIVIO E BIBLIOTECA DEL CONSORZIO. IMPORTO COMPLESSIVO DELL'OPERA € 610.296,00.